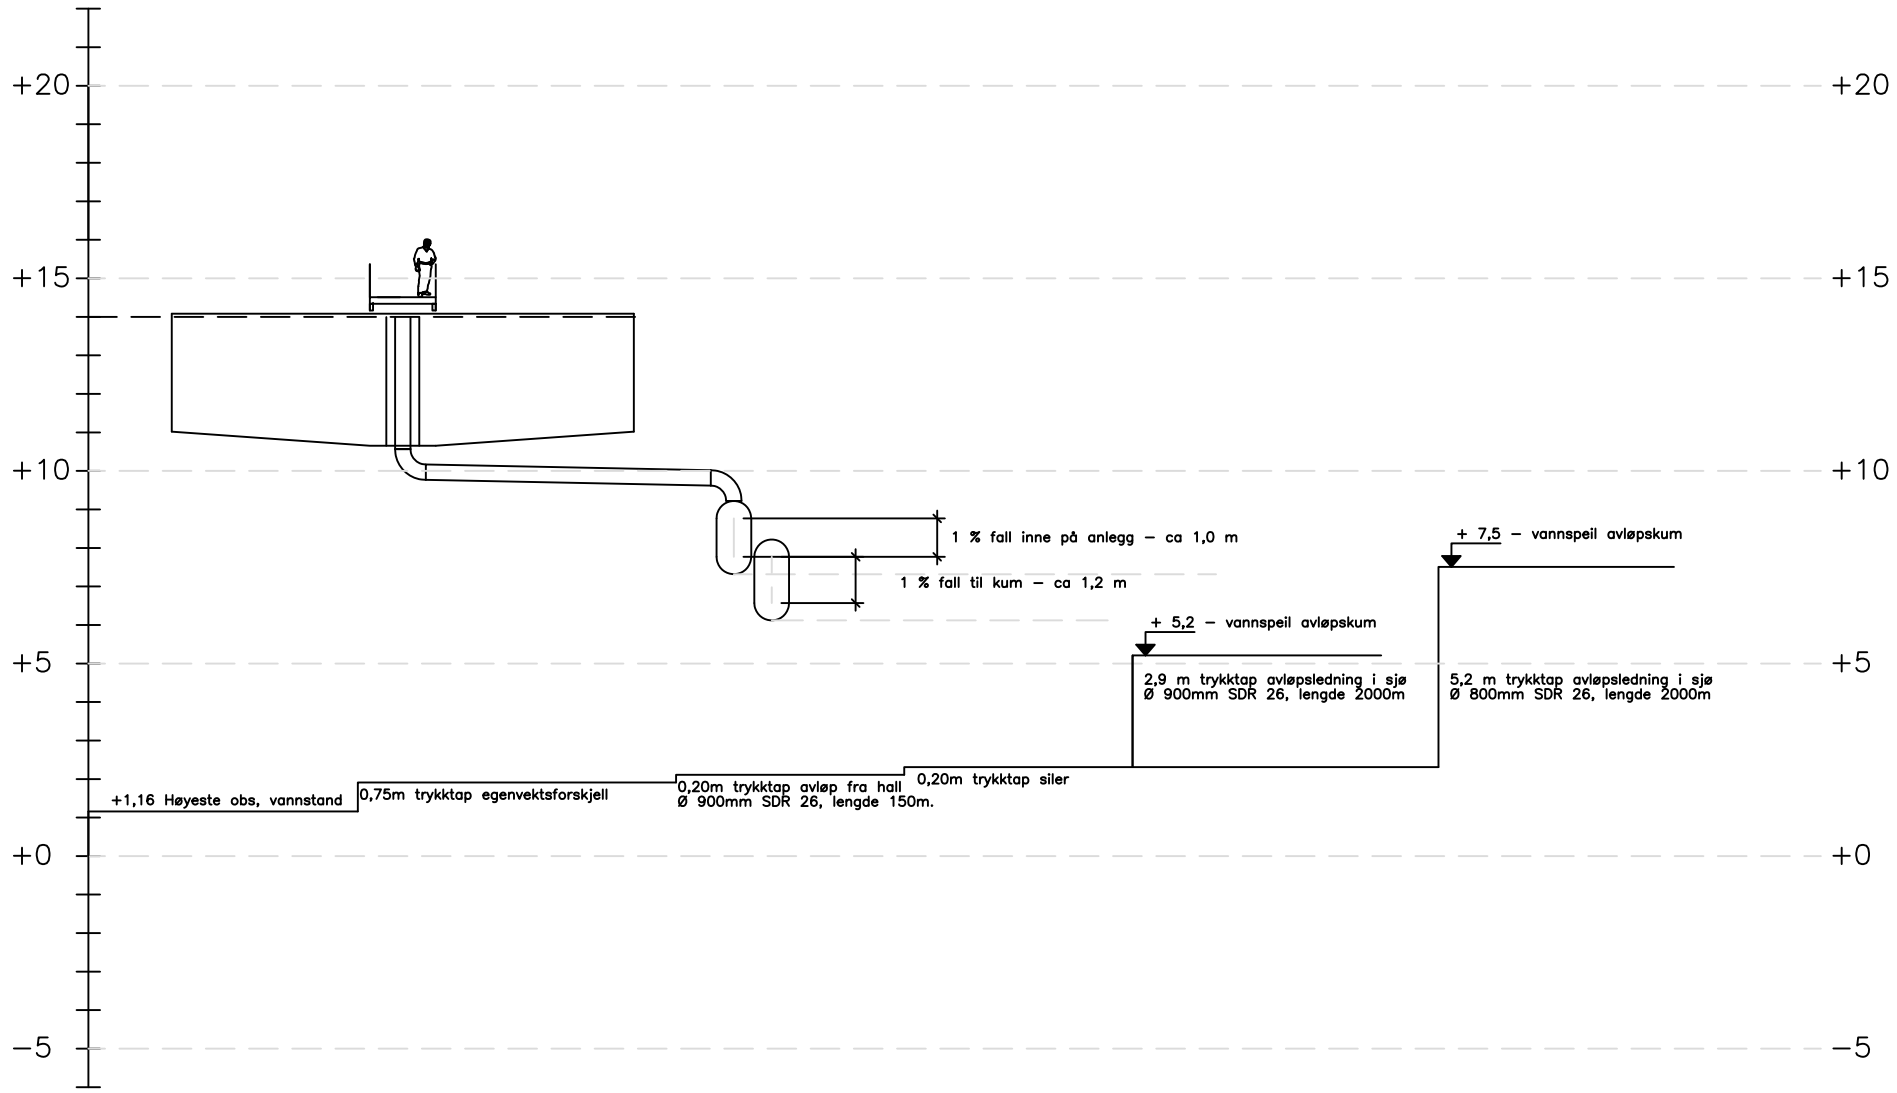

Revisjon	Målestokk	Nr.	Sign.	Dato
SØLVFISK AS Settefiskanlegg Saelva		Tegn.	GIS	
		Kontr.		
Høder avløp Skisse	Tegningsnr.			Revisjon
	1409–5			

akvator
Akvator AS
Borggata 8
Postboks 743
5404 STORD
Tlf.: 53 40 41 80
Fax: 53 40 41 85
firmapost@akvator.no
www.akvator.no
Foretaksregisteret NO 883 532 872 MVA

Dokument: P:\1409 settfisk sa - settefiskanlegg suldal\4. tegninger og kart\4.1 tegninger\4.1.2 arbeidstegninger (siste rev.)\1409-05 hydraulisk profil avløp.dwg
Plott dato: 17.03.2011 14:12:15
Plottet av: Eirik Østerhaug