


DYRDALSELVA -
KRISEVANNKILDE
INNTAK KT 558

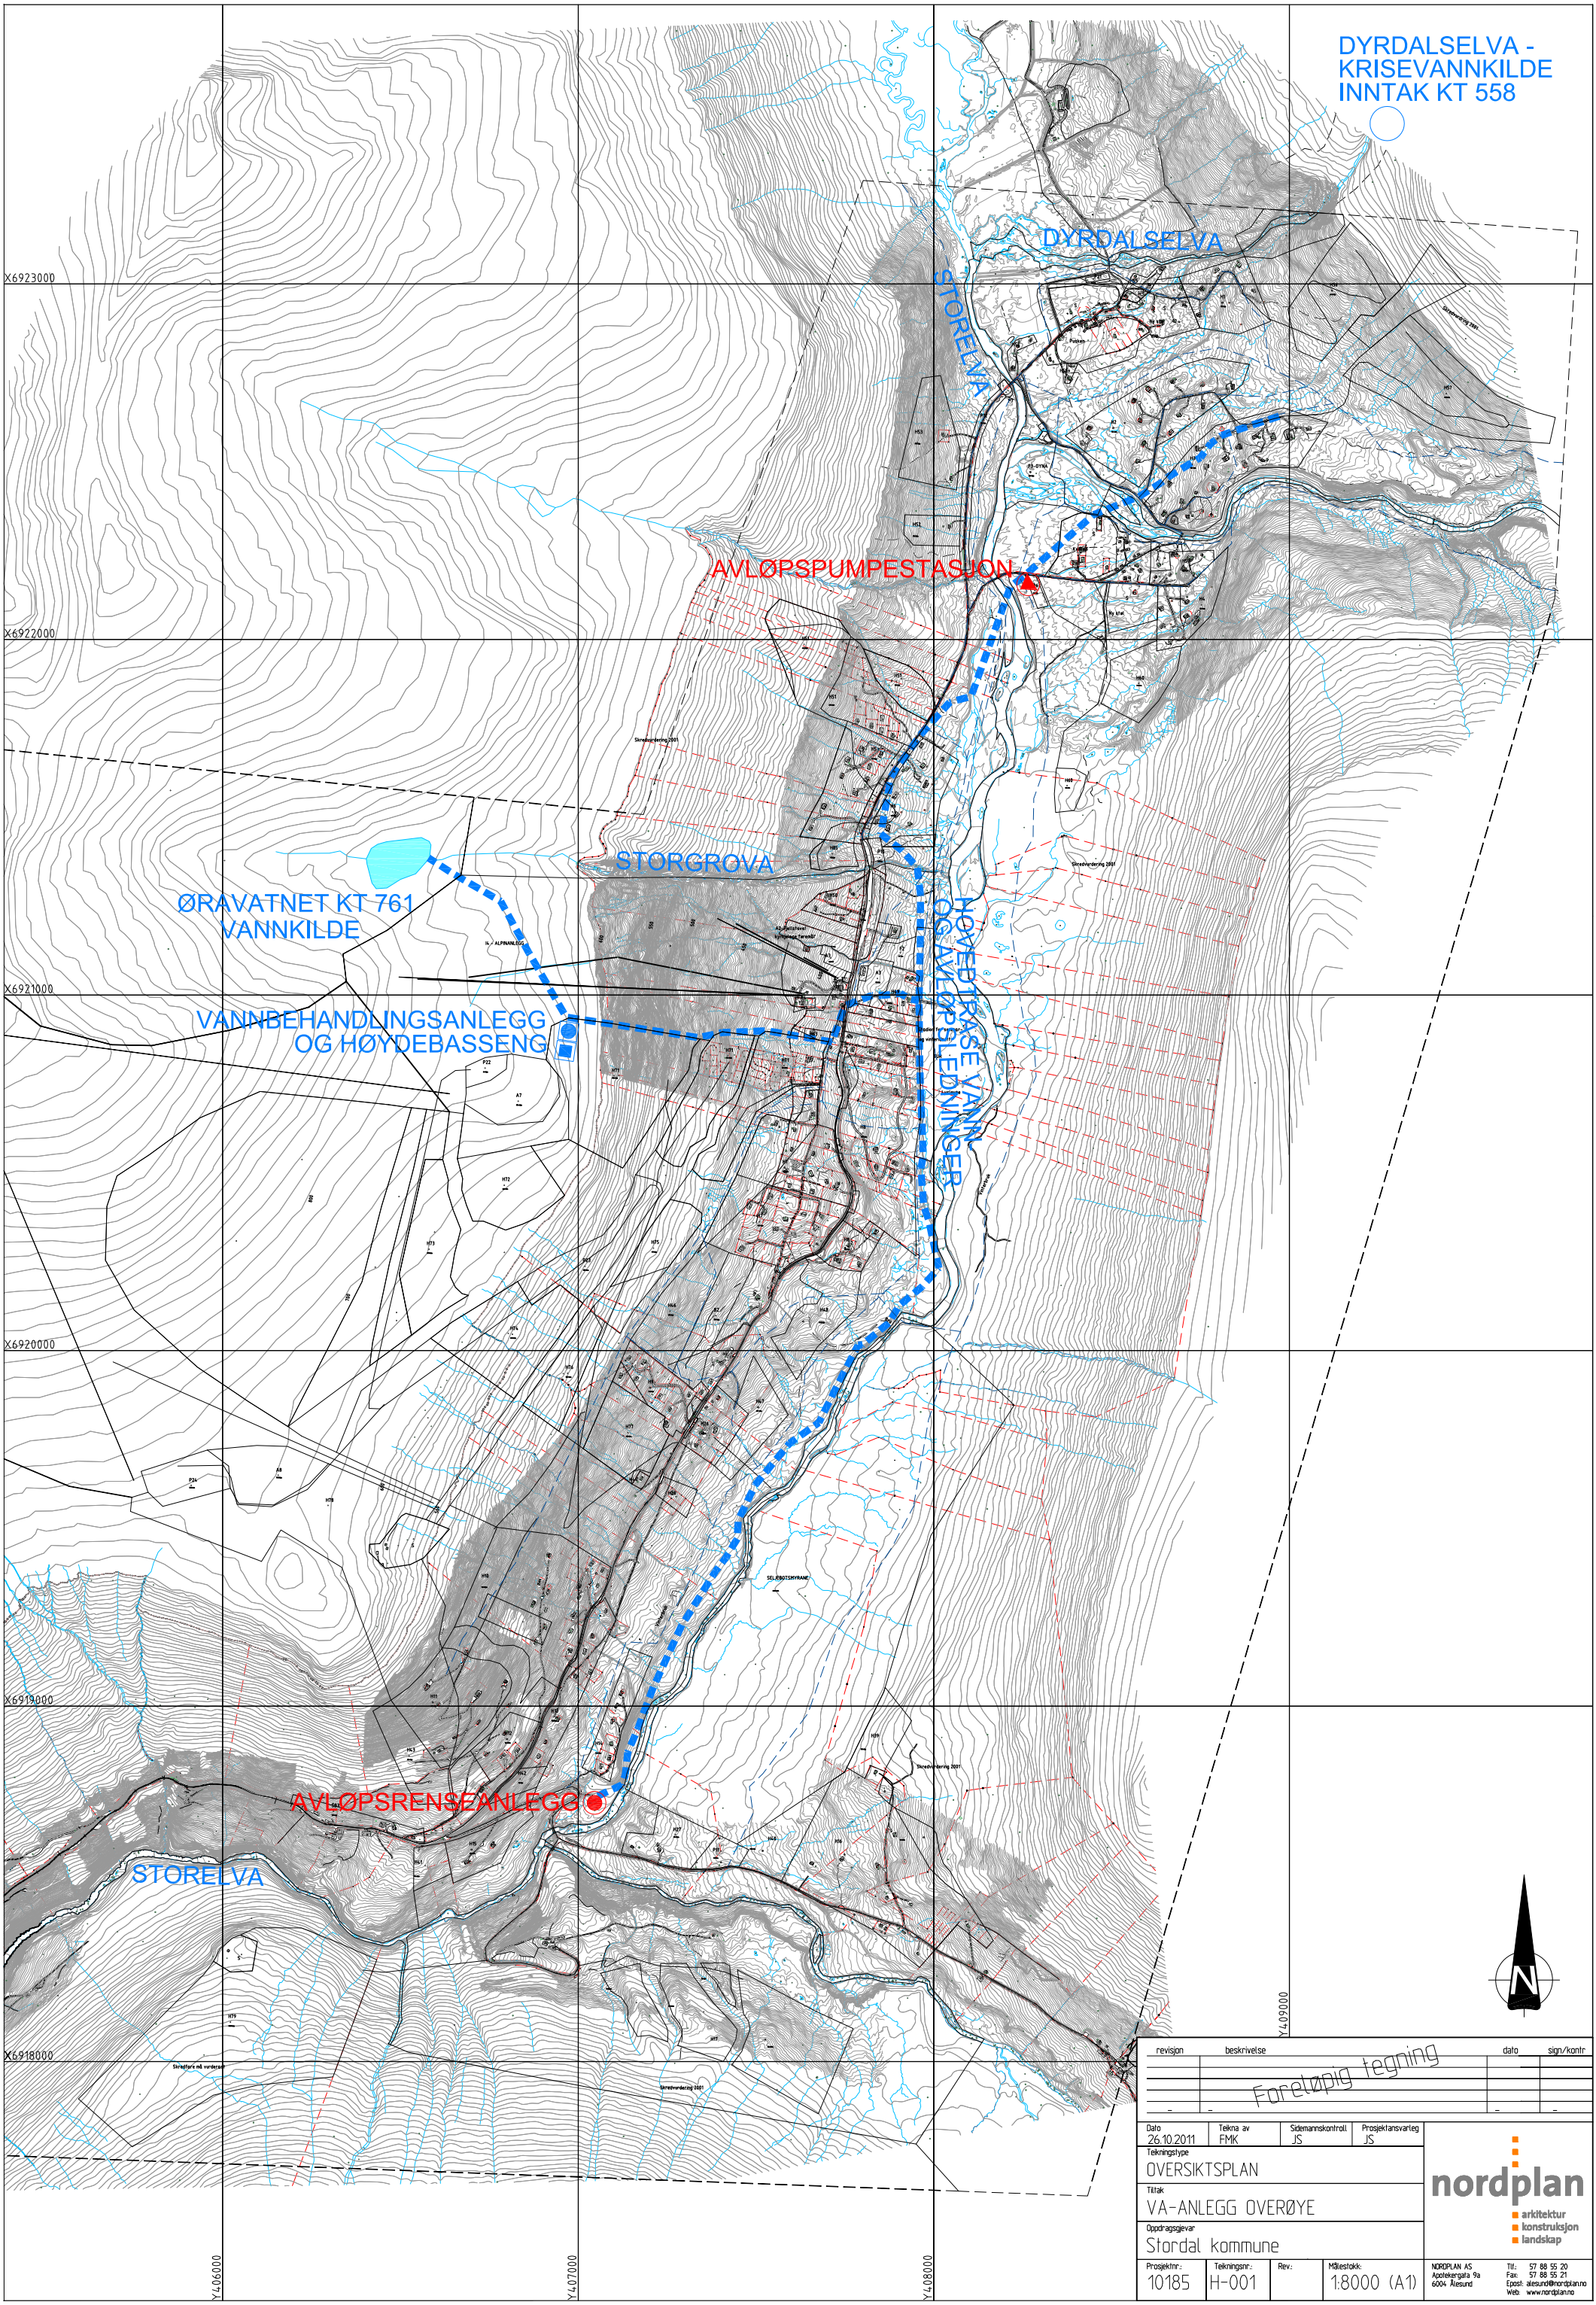

revisjon	beskrivelse	dato	sign./kontr.

Foreløpig tegning


Dato 26.10.2011	Tekna av FMK	Sjefmannskontroll JS	Prosjektansvarlig JS
Tekningstype OVERSIKTSPLAN			
Tittel VA-ANLEGG OVERØYE			
Oppdragsgevar Stordal kommune			
Prosjektnr. 10185	Tekningsnr. H-001	Rev.	Målestokk 1:8000 (A1)

arkitektur
konstruksjon
landskap


NORDPLAN AS
Aspektegata 9a
6604 Ålesund

Tlf: 57 88 55 20
Fak: 57 88 55 21
Epost: kundeservice@nordplan.no
Web: www.nordplan.no

Vedlegg 02 Ugunstigste, median og bestemmende reguleringskurve

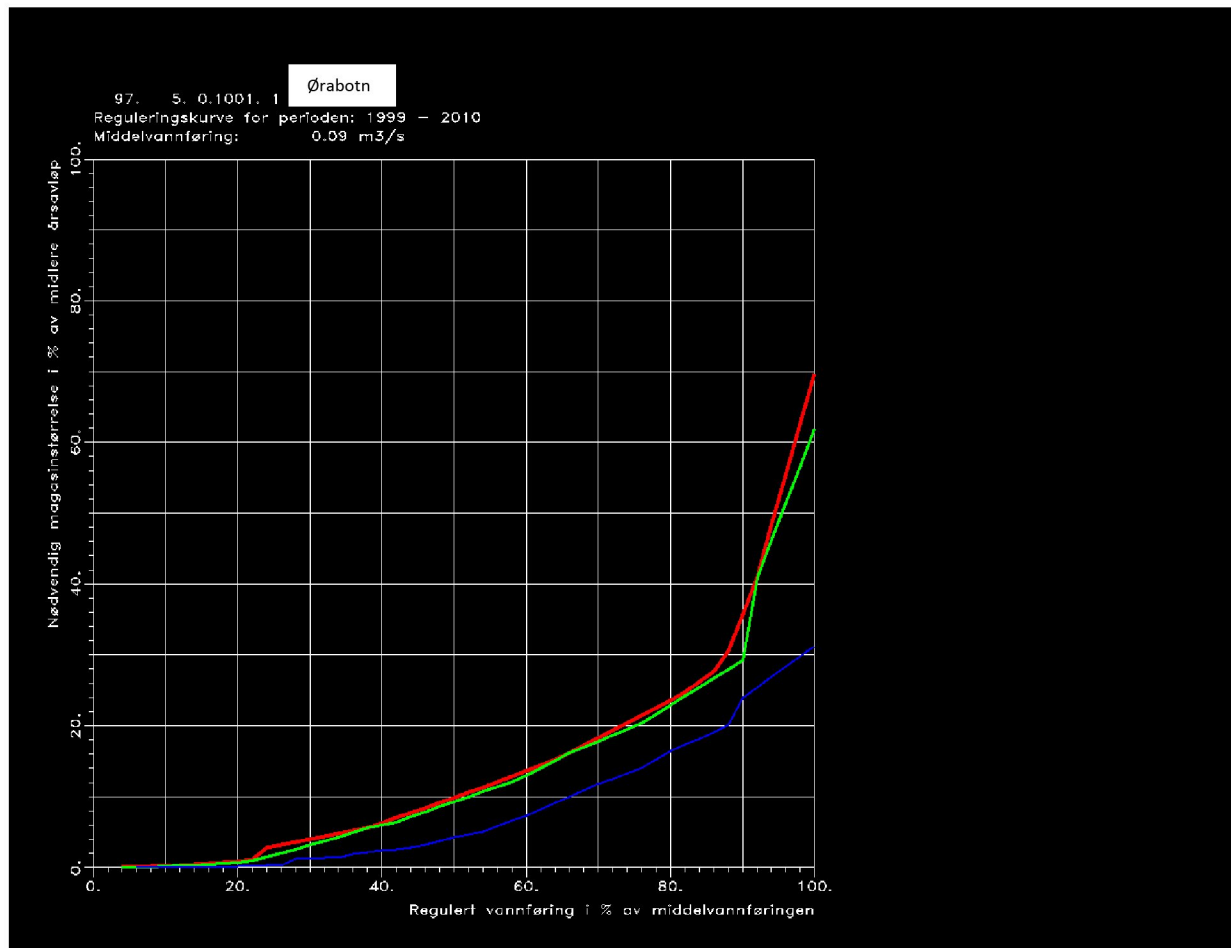

Automatisk fredet enkeltminne (Kilde: Kart og beskrivelser fra Askeladden)

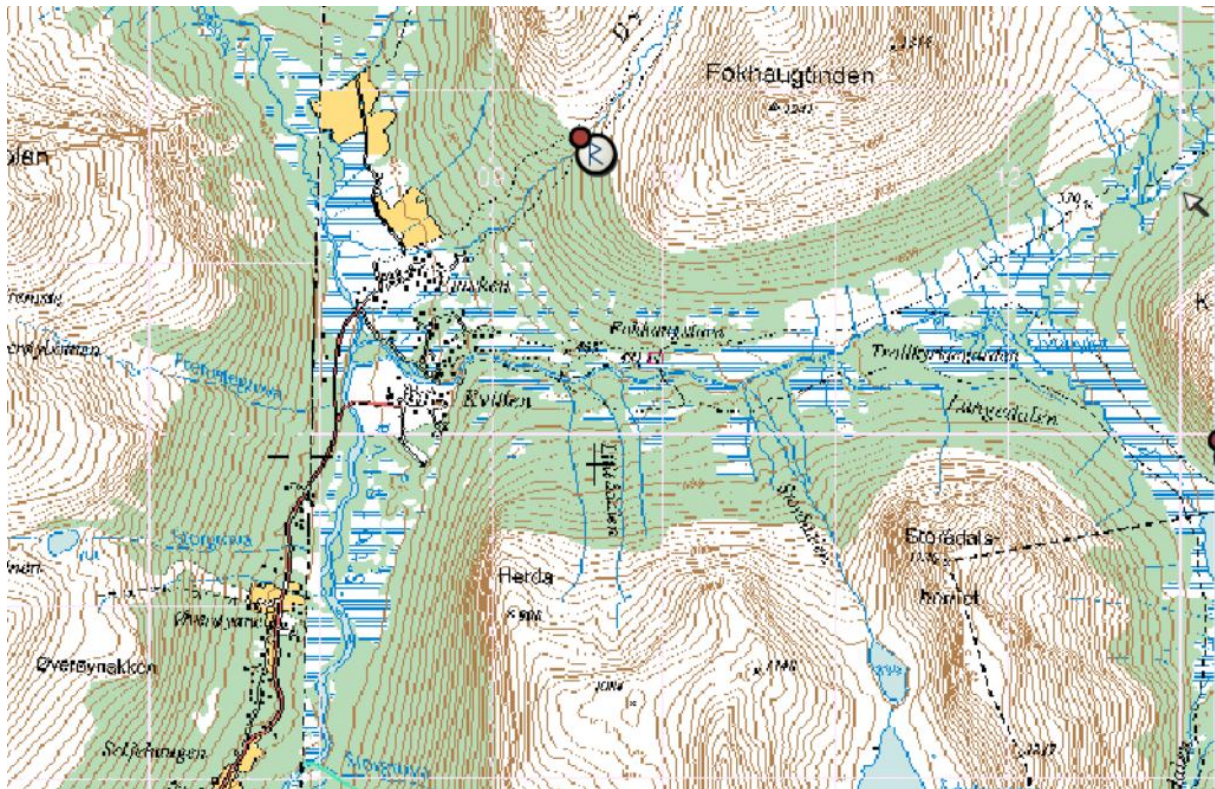

Beskrivelse:

Blokka er 2,8 x 2m, 1,2m høg. Inntil NA hjrnet er det ei enkel oppmuring ca 0,3m brei. Terrenget og oppmuringa dannar ei forsenkning 1m vid, ca. 0,7m dhup. Steinane i oppmuringa er lavkledde og litt dekket av lyng.

Terrengbeskrivelse:

Det ligg inntil blokk ca 150 A for elva, ca 10m A for markert sti. Dalsidene skrånar ned mot elva. Lendet er ope med gras, lyng og mindre blokker. 100-300 m mot S ligg reset med øvre krattskog. Vid utsikt over reset og dalen på begge sider av elva. Svært godt jaktterreng for hjort då elva ikkje kan kryssast under skoggrensa.

Merknad:

---21.07.2005: Gnr /Bnr: Høgfjell

Vanninntak i Dyrødselva

Ledningstrasé

Eksisterende veg/adkomst anlagt ifm hytteutbygging
(for anleggsfasen og permanent bruk):

P-plass: Deponi av
overskuddsmasser



Kartutgitt:
09.11.2011
Målestokk 1:10000

DATO:	05 DES. 2011
JNR.:	25547
ATT.:	Hk
P.NR.:	527386



Møre og Romsdal
fylkeskommune

Asplan Viak AS
Tempevegen 22
7490 TRONDHEIM

Dykkar ref:	Dykkar dato:	Vår ref:	Vår saksbehandlar:	Vår dato:
	22.11.2011	64727/2011/C51	Kjersti Dahl, 71 25 88 49	22.11.2011

Konsesjonssøknad Nørdalen vassverk, Stordal kommune

Vi visar til dykkar e-post av 11.11.11 vedlagt kart over tiltak i samband med konsesjonssøknad for Nørdalen vassverk.

Vi kjenner ikkje til automatisk freda kulturminne innanfor planområdet. Vi gjer merksam på at dersom ein under arbeid kjem over noko som kan vere automatisk freda kulturminne, pliktar ein å stoppe arbeidet og ta kontakt med kulturavdelinga i fylkeskommunen for avklaring jfr kulturminnelova § 8 andre ledd.

Med helsing

Bjørn Ringstad
fylkeskonservator

Kjersti Dahl
arkeolog