

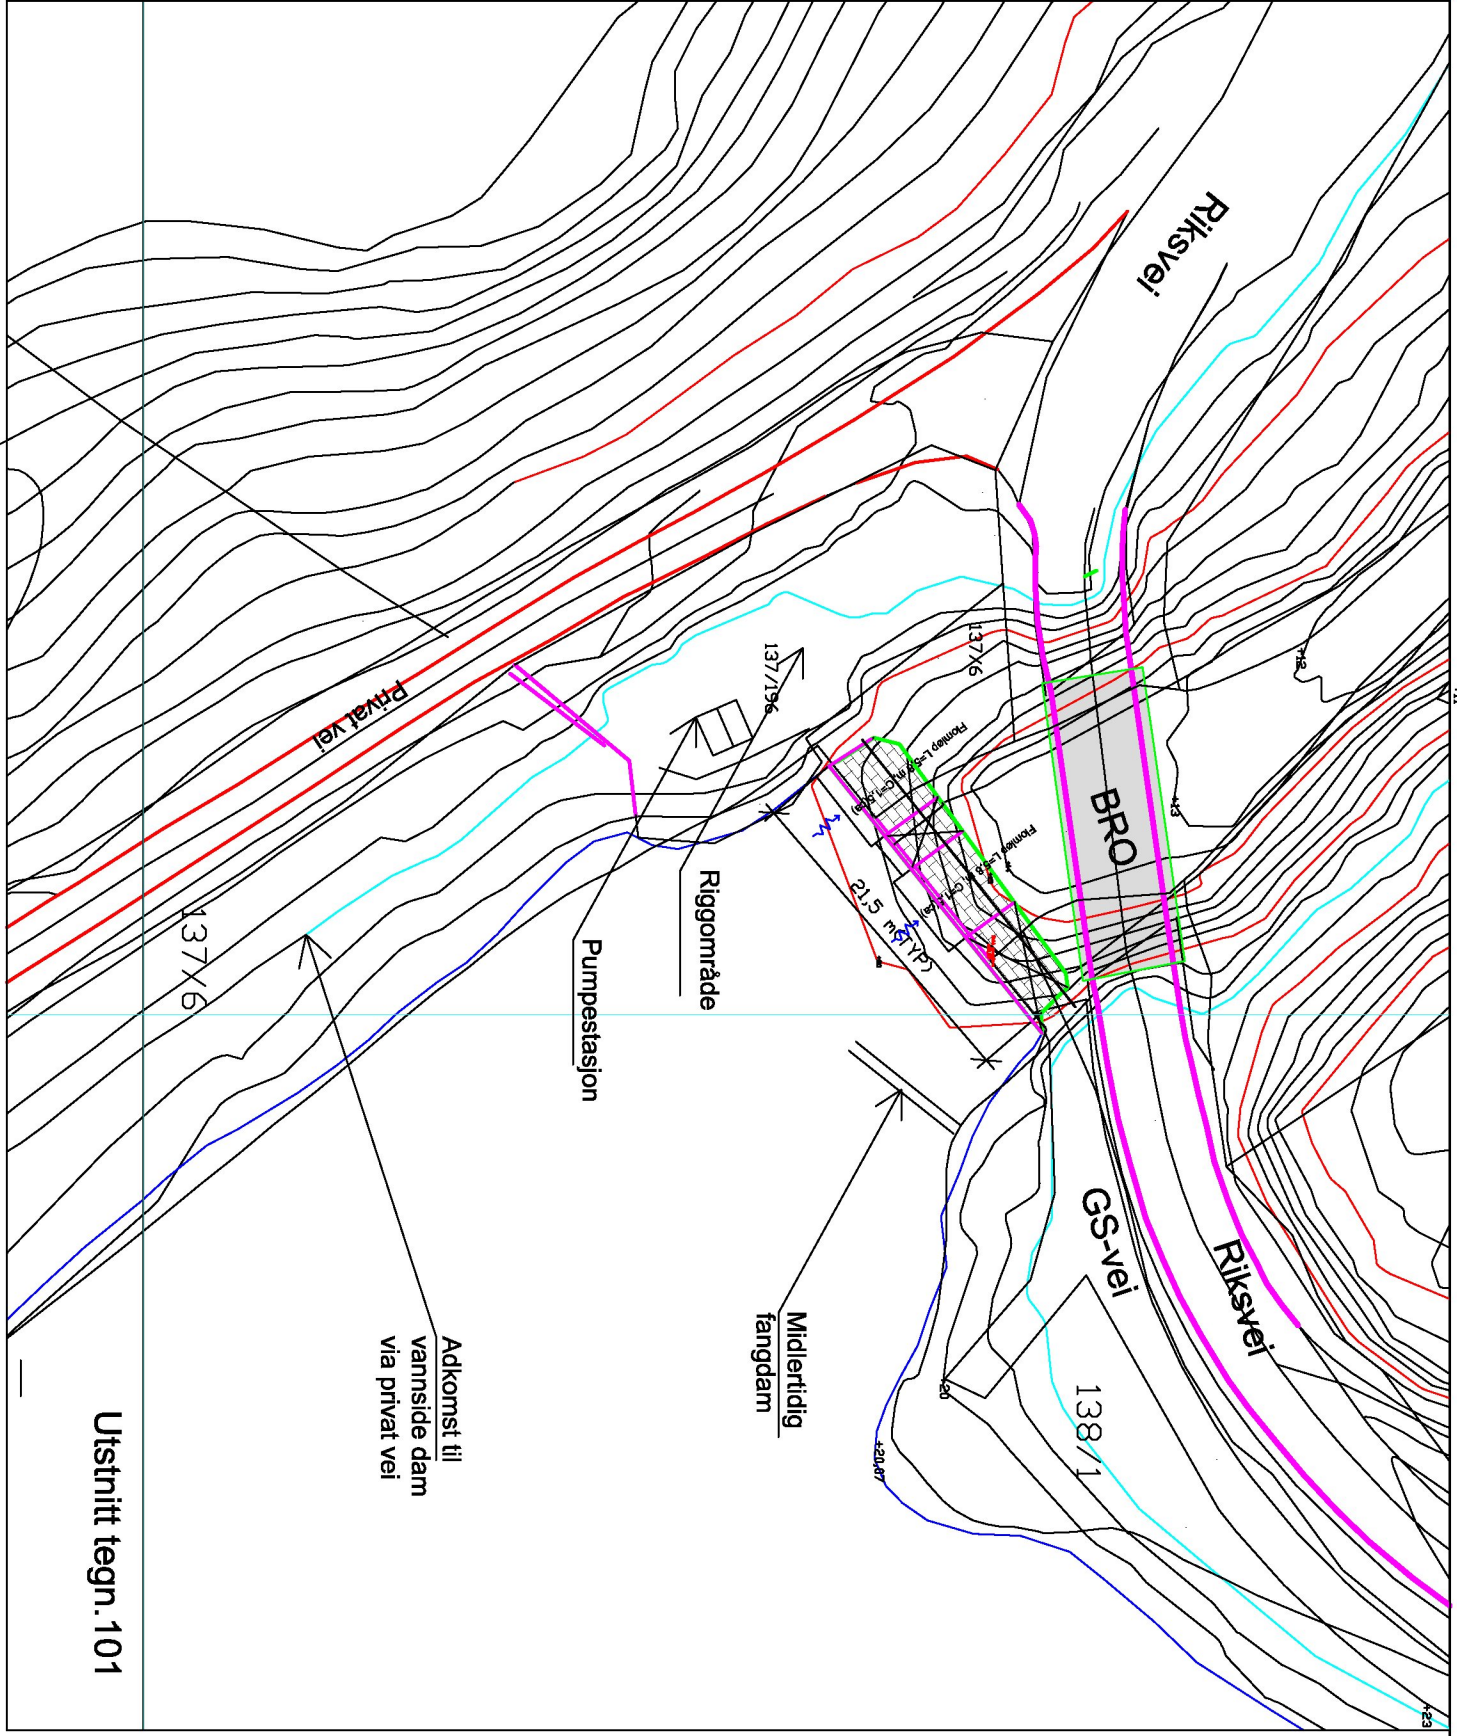


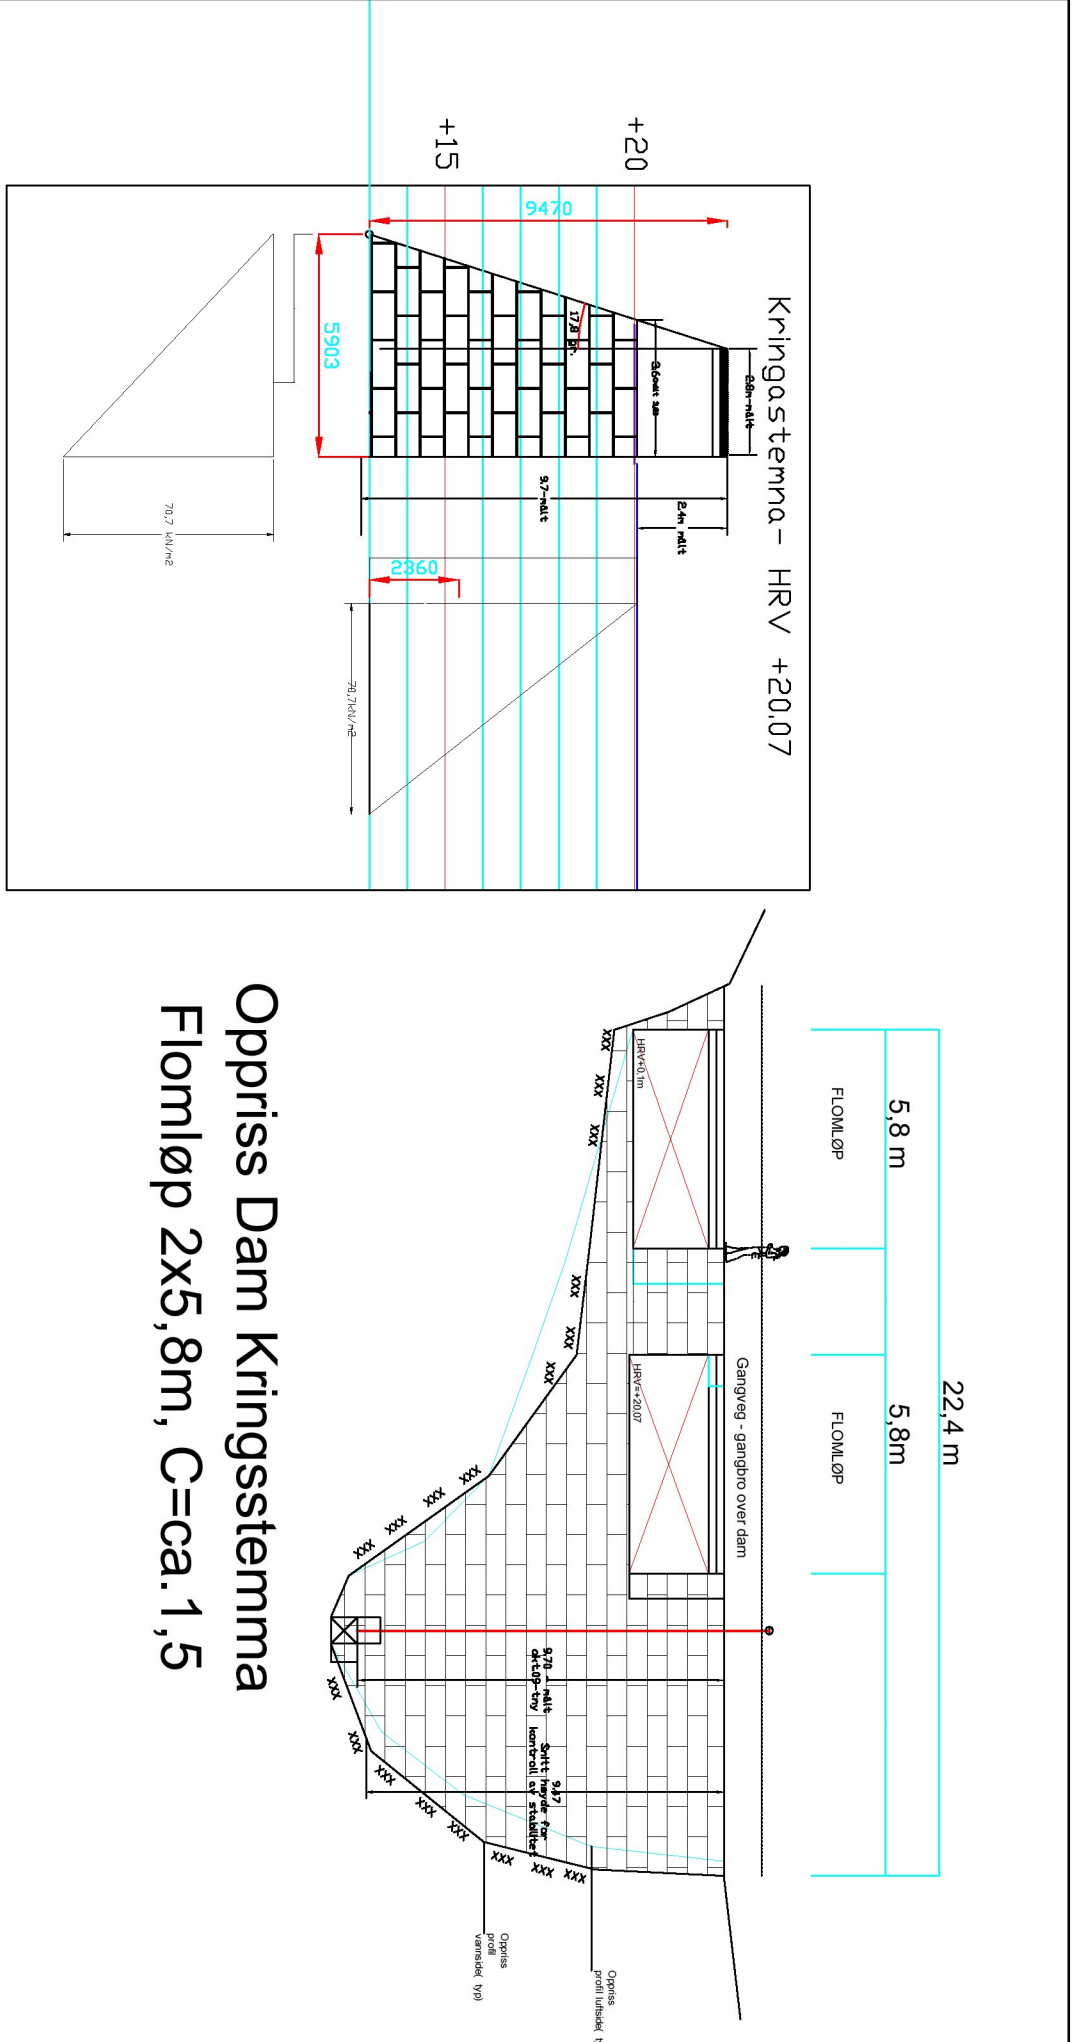

SITUASJONSPLAN

Dam Kringastemma

Ved "stemma"(demning)


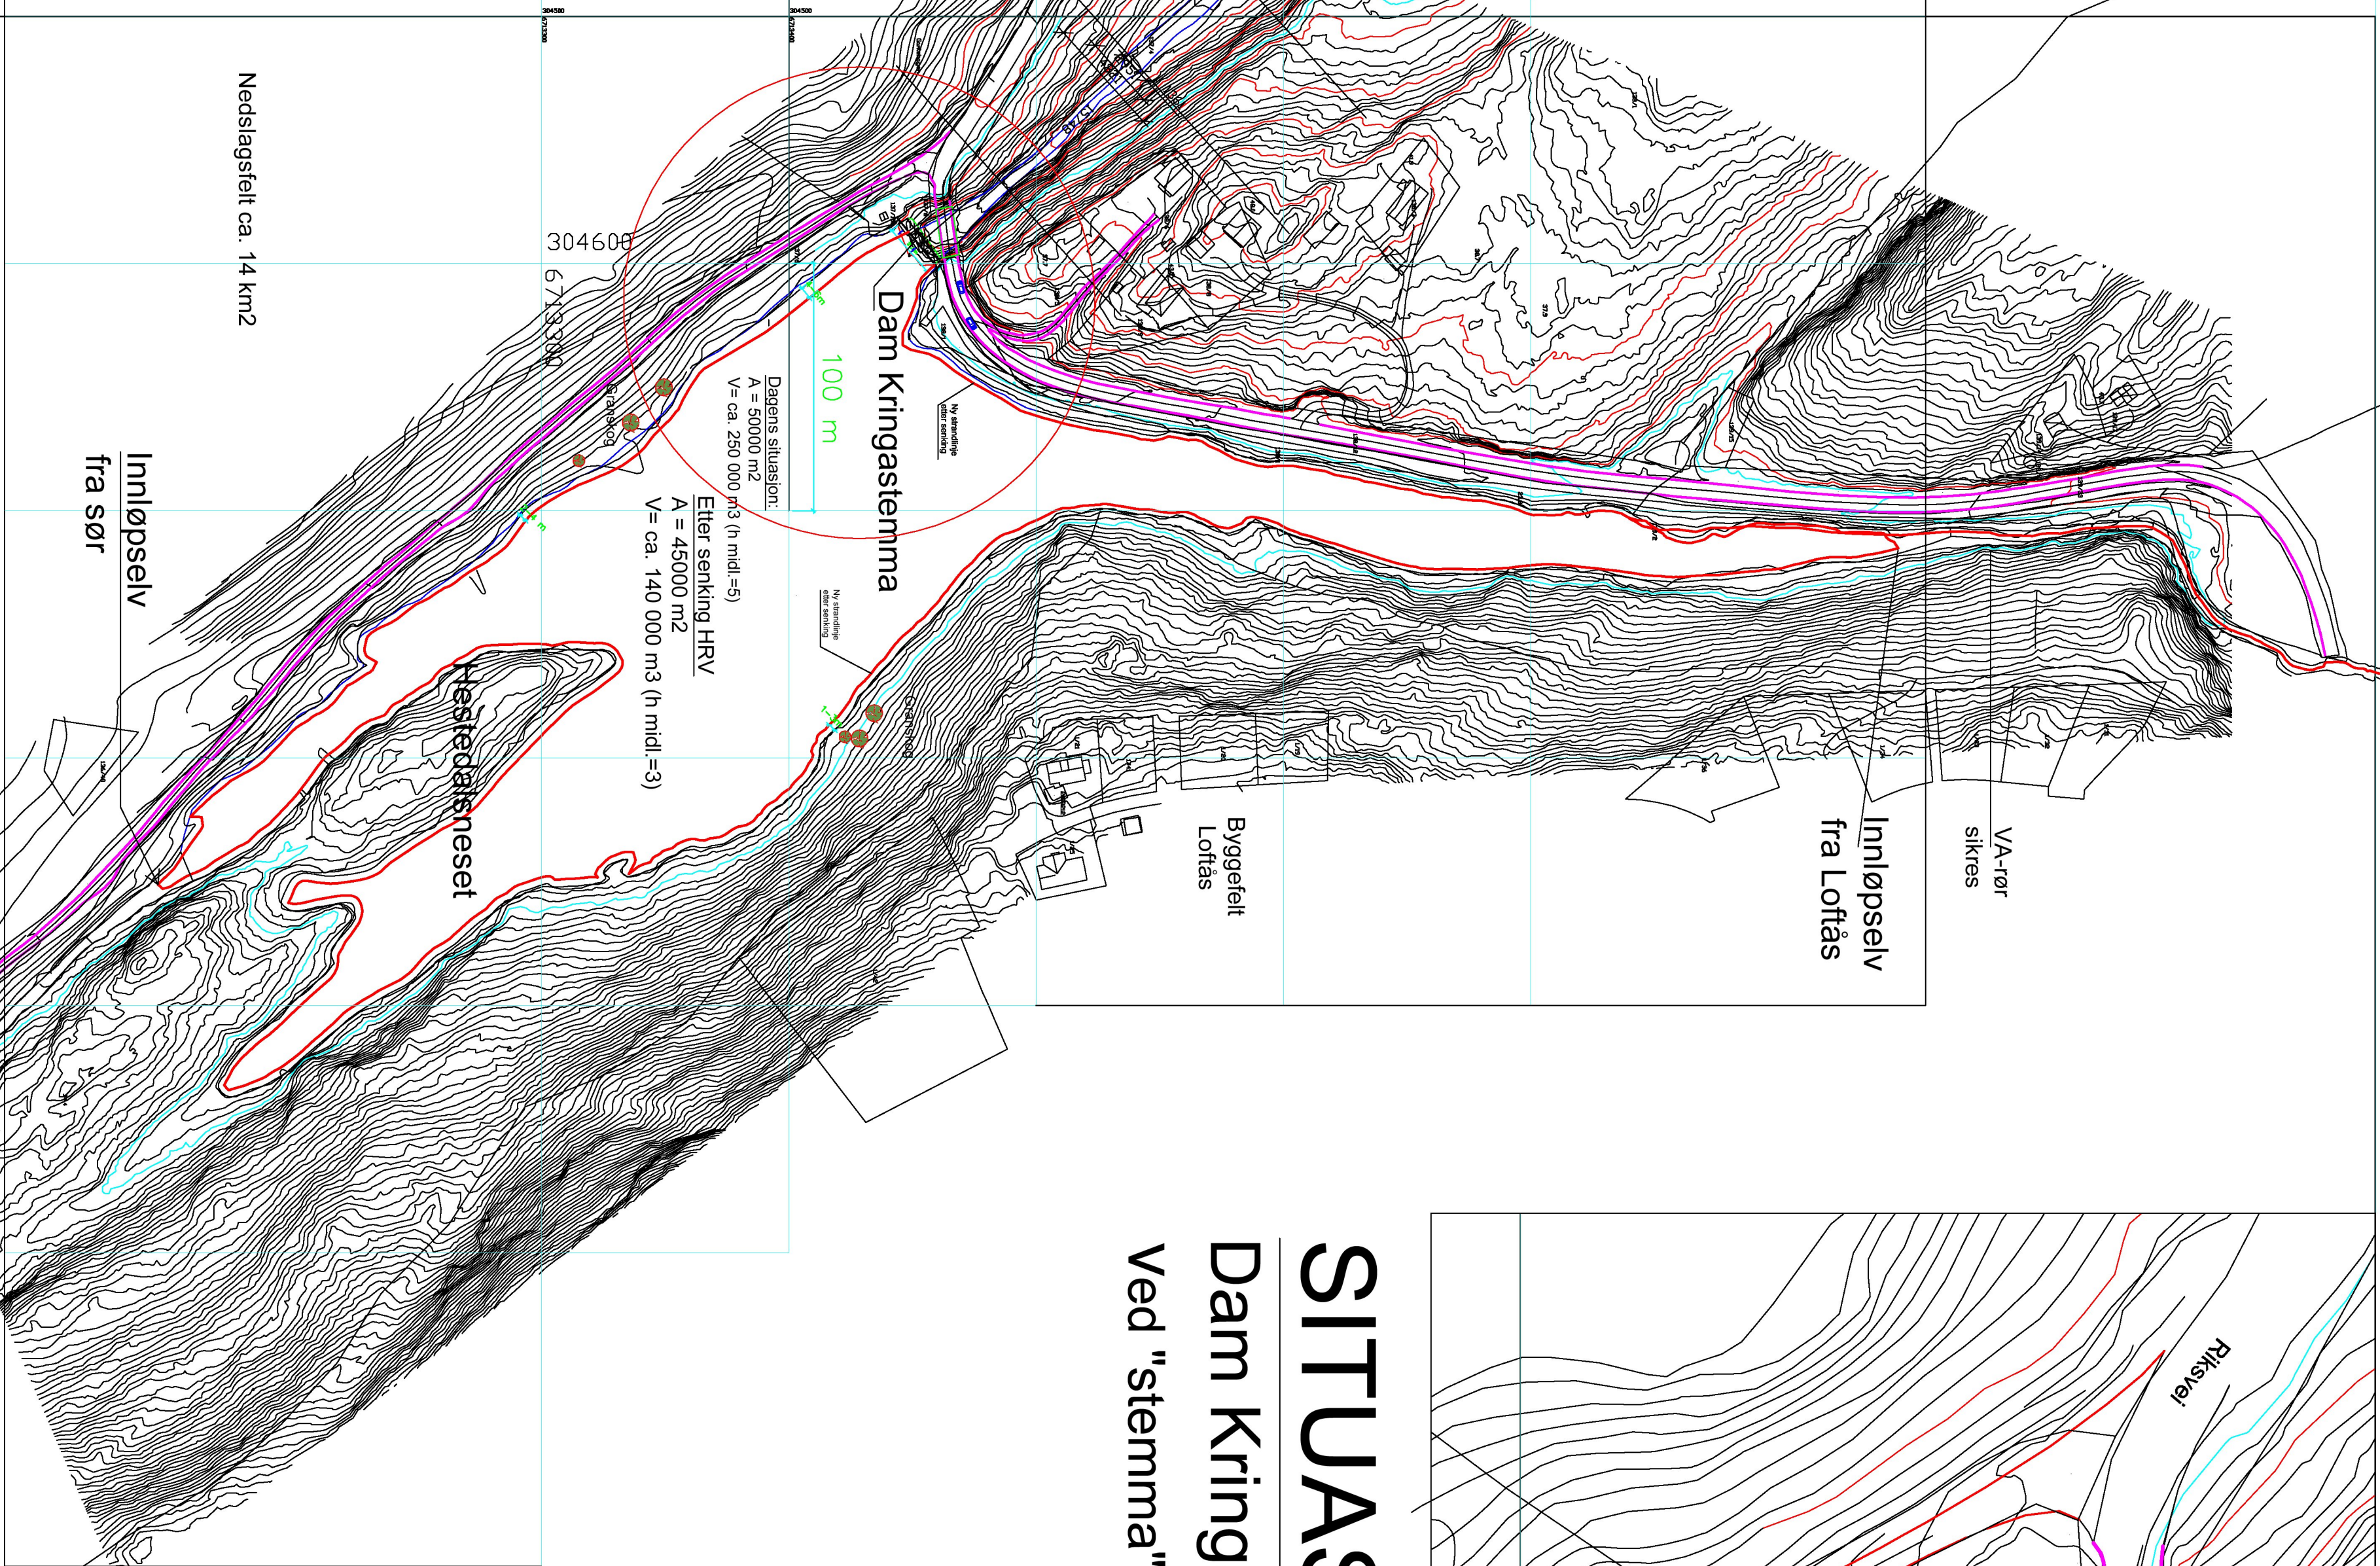


SNITT Dam Kringastemma
Dagens situasjon

SNITT-OPPRISS

Dam Kringastemma

Dagens situasjon

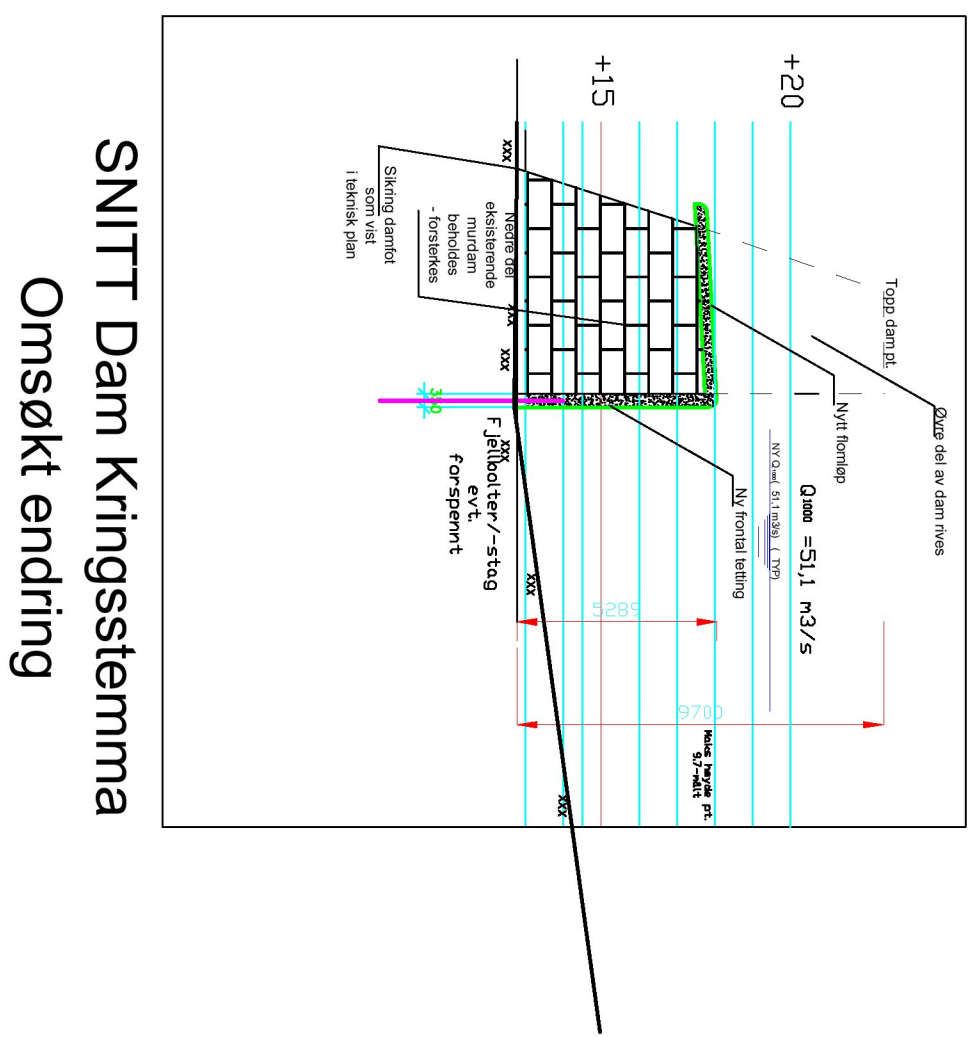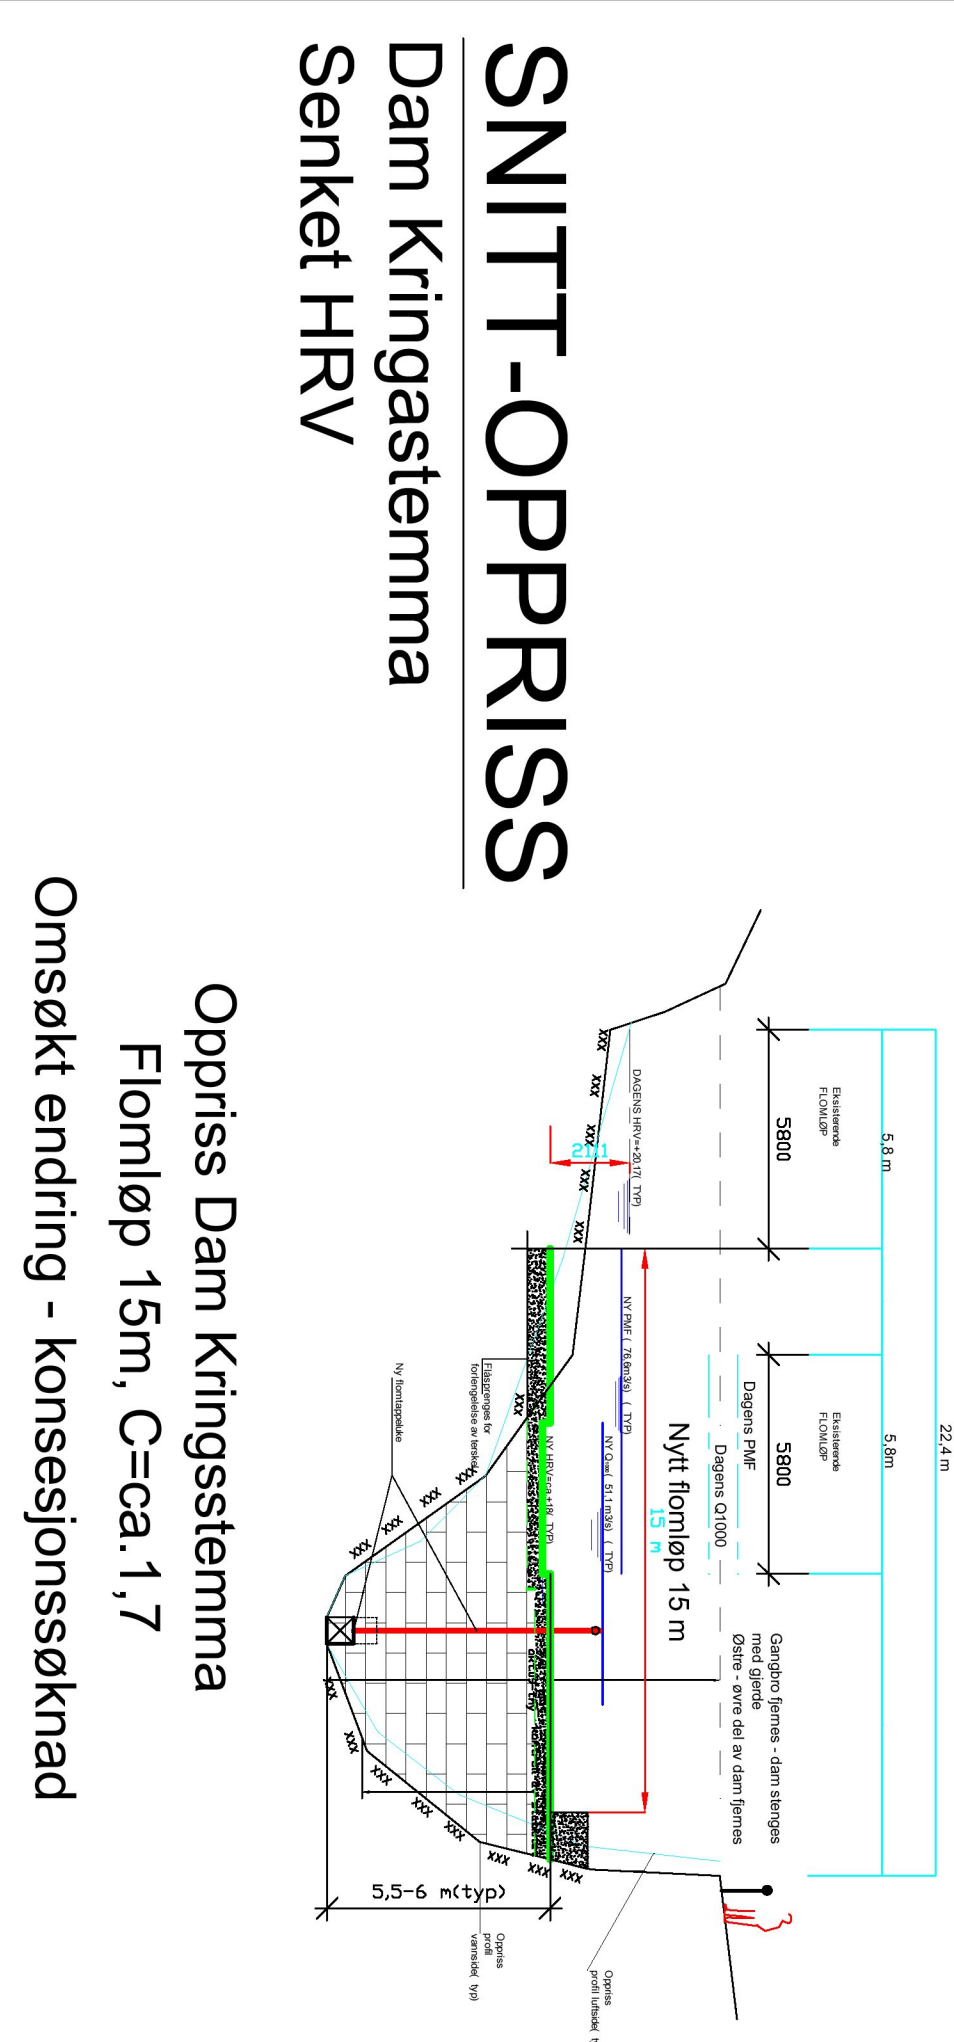

Vedlegg til
konsesjonssøknad
nov. 2012

A	Konsesjonssøknad åpning dam	rev. 2012	ry
REV	REVISJONEN DATUM	REV. DATO	REV.
01		NOV/09	
Osterøy kommune			
Dam Kringastemma			
Plan, oppriss, typisk snitt			
ID - 4116			
Arbudsstepping mai 2012			
Grunnlag flomberegning			
Konsesjonssøknad -2012			
Tegn. nr. 101			
A			