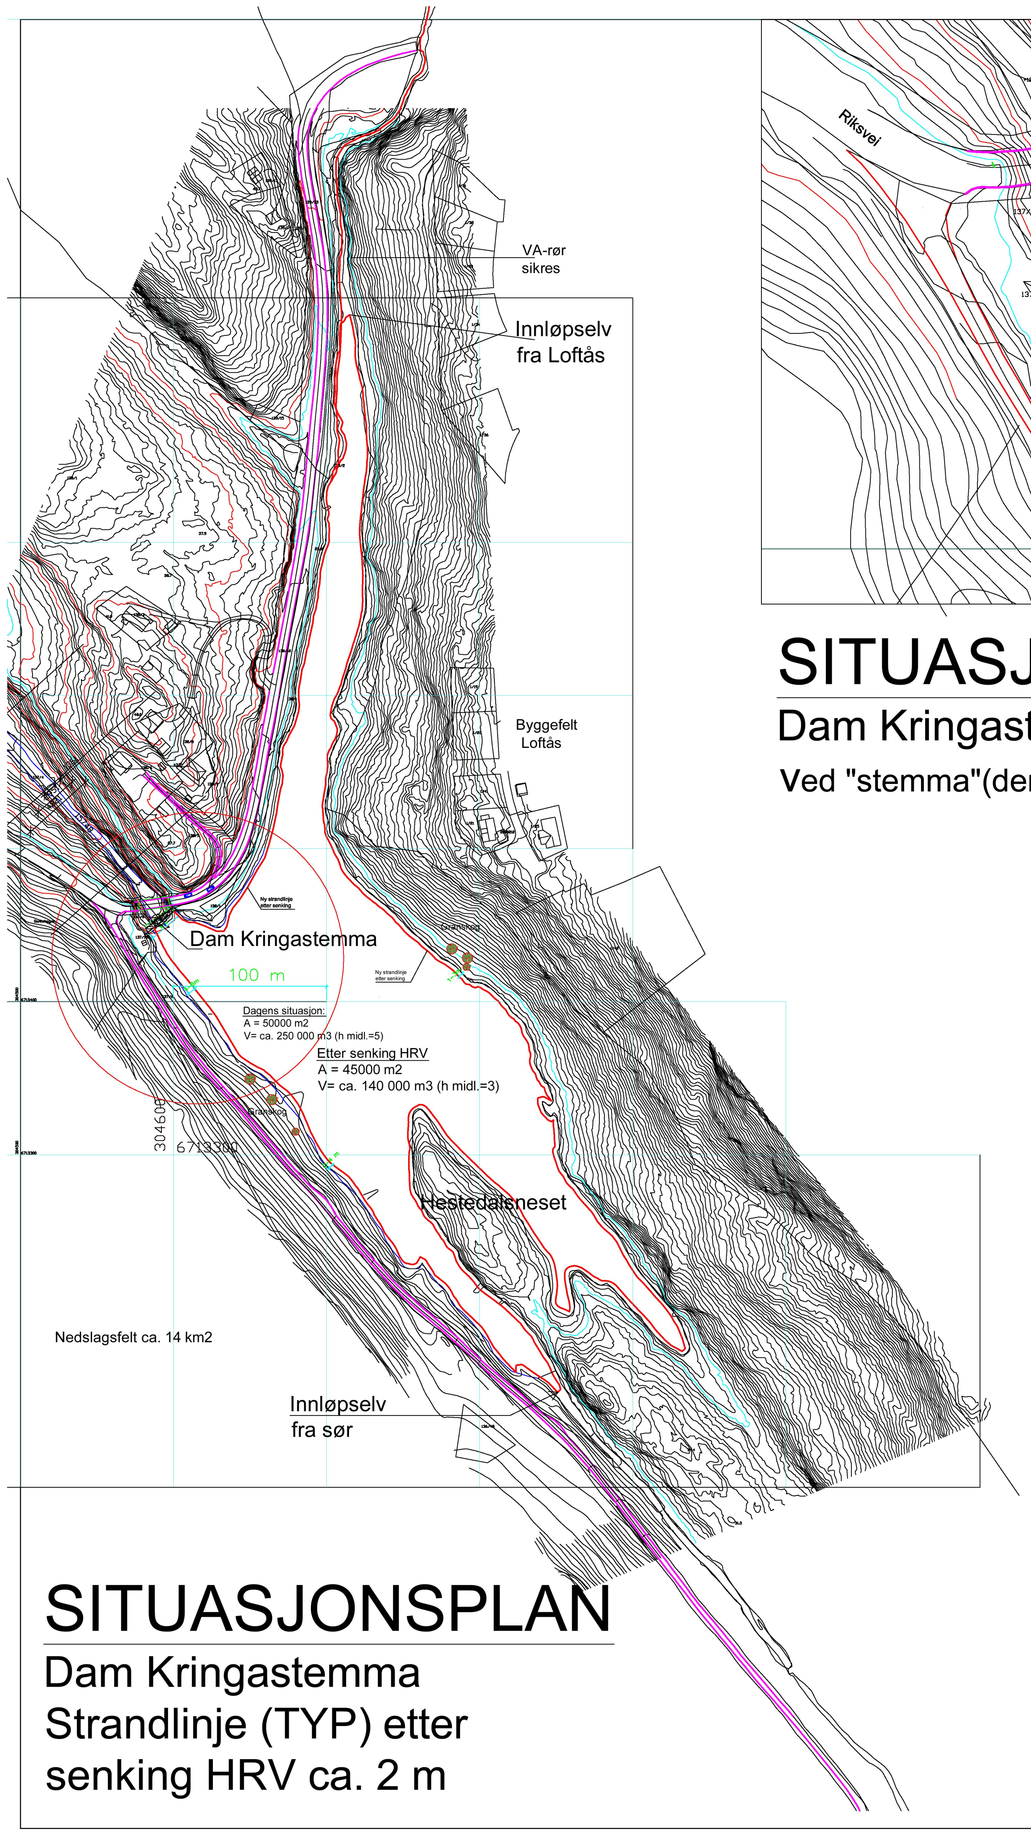

SITUASJONSPLAN

Dam Kringastemma

Ved "stemma"(demning)

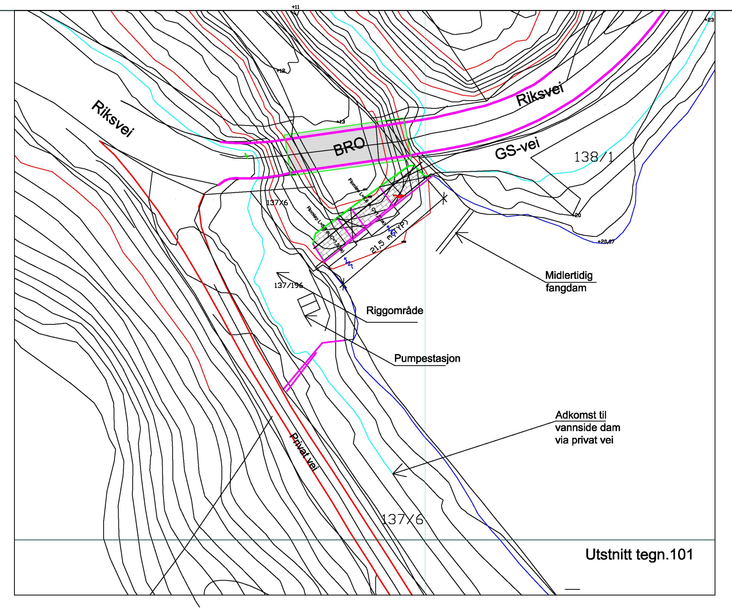

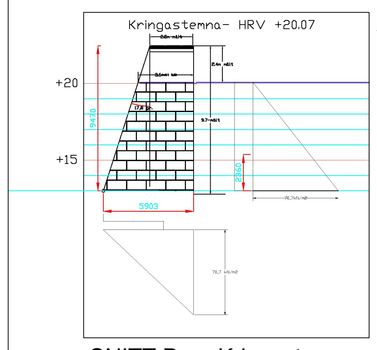

SNITT Dam Kringsstemma
Dagens situasjon

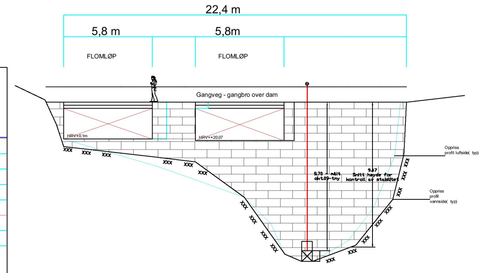

Oppriss Dam Kringsstemma
Flomløp 2x5,8m, C=ca.1,5

SNITT-OPPRISS

Dam Kringastemma

Dagens situasjon

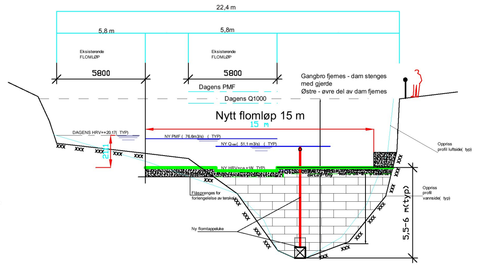

SNITT-OPPRISS

Dam Kringastemma

Senket HRV

Oppriss Dam Kringsstemma
Flomløp 15m, C=ca.1,7
Omsøkt endring - konsesjonssøknad

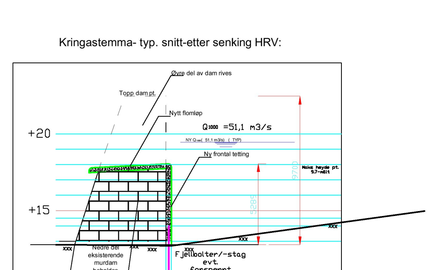

SNITT Dam Kringsstemma
Omsøkt endring

Vedlegg til konsesjonssøknad nov. 2012

REV.	REVIDERINGEN GJELDER	REV. DATO	SIGN.
A	Konsesjonssøkand senking dam	nov. 2012	TNY

Osterøy kommune

Grunnlag – oppmålt – befaring VTA okt.09

- DOKUMENTASJONSTEGNING
- ARBEIDSTEGNING
- Anbudstegning mai 2012
- Grunnlag flomberegning
- Konsesjonssøknad –2012

Dam Kringastemma
Plan, oppriss. typisk snitt
ID – 4116

DATO: NOV.09
SIGN.: TNY
KONTR.: TNY
MÅL: var
PROSJEKT NR.: P1211
TEGN. NR.: 101 A

TV. INGENIØRENE TORE NYGÅRD AS

PDF created with pdfFactory trial version www.pdffactory.com