


VEDLEGG 1

Regionalt kart

VEDLEGG 1: Regionalt kart

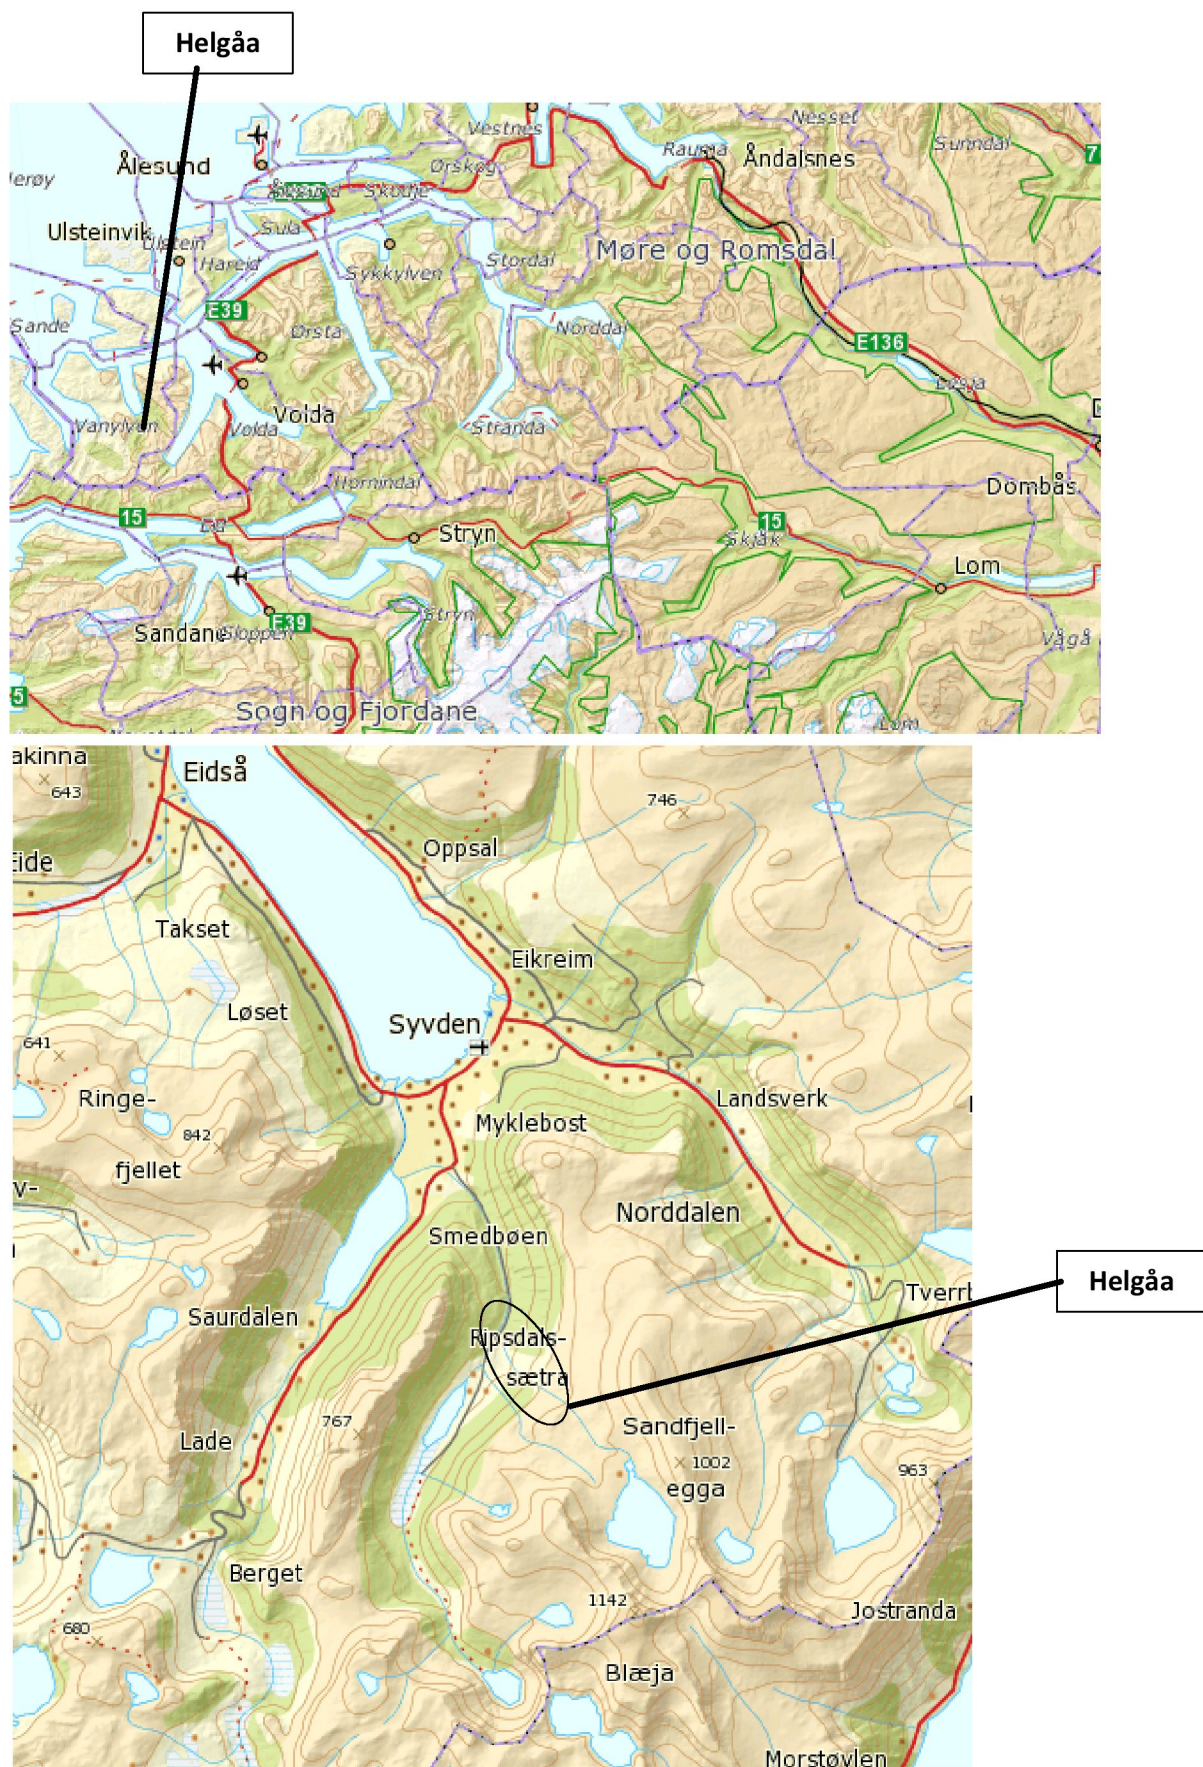


Figur 1.1: Regionalt kart der prosjektområdet er avmerket.

VEDLEGG 2

Regionalt kart


VEDLEGG 2: Oversiktskart

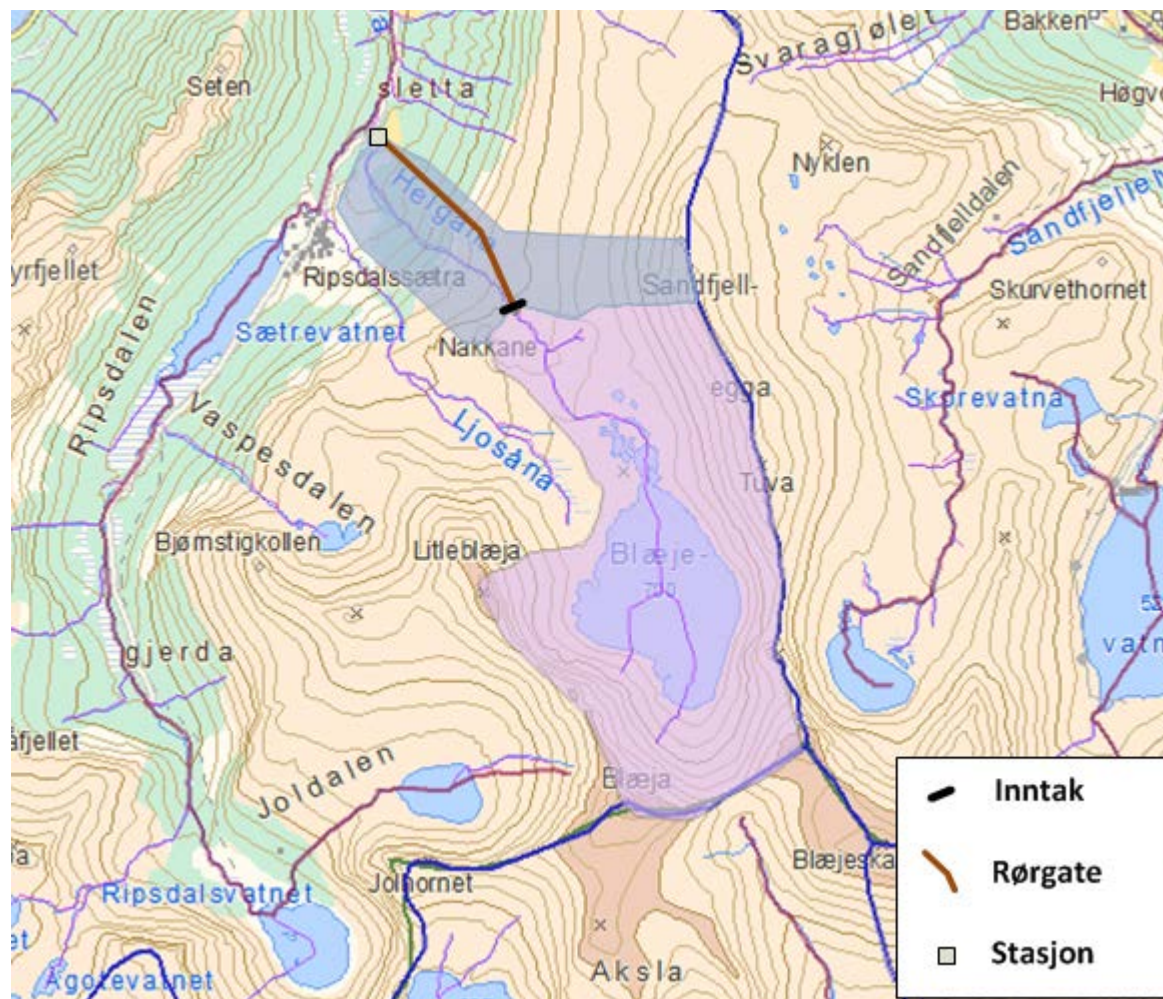

Figur 2.1: Oversiktskart, 1: 40 000.


VEDLEGG 3

Detaljkart

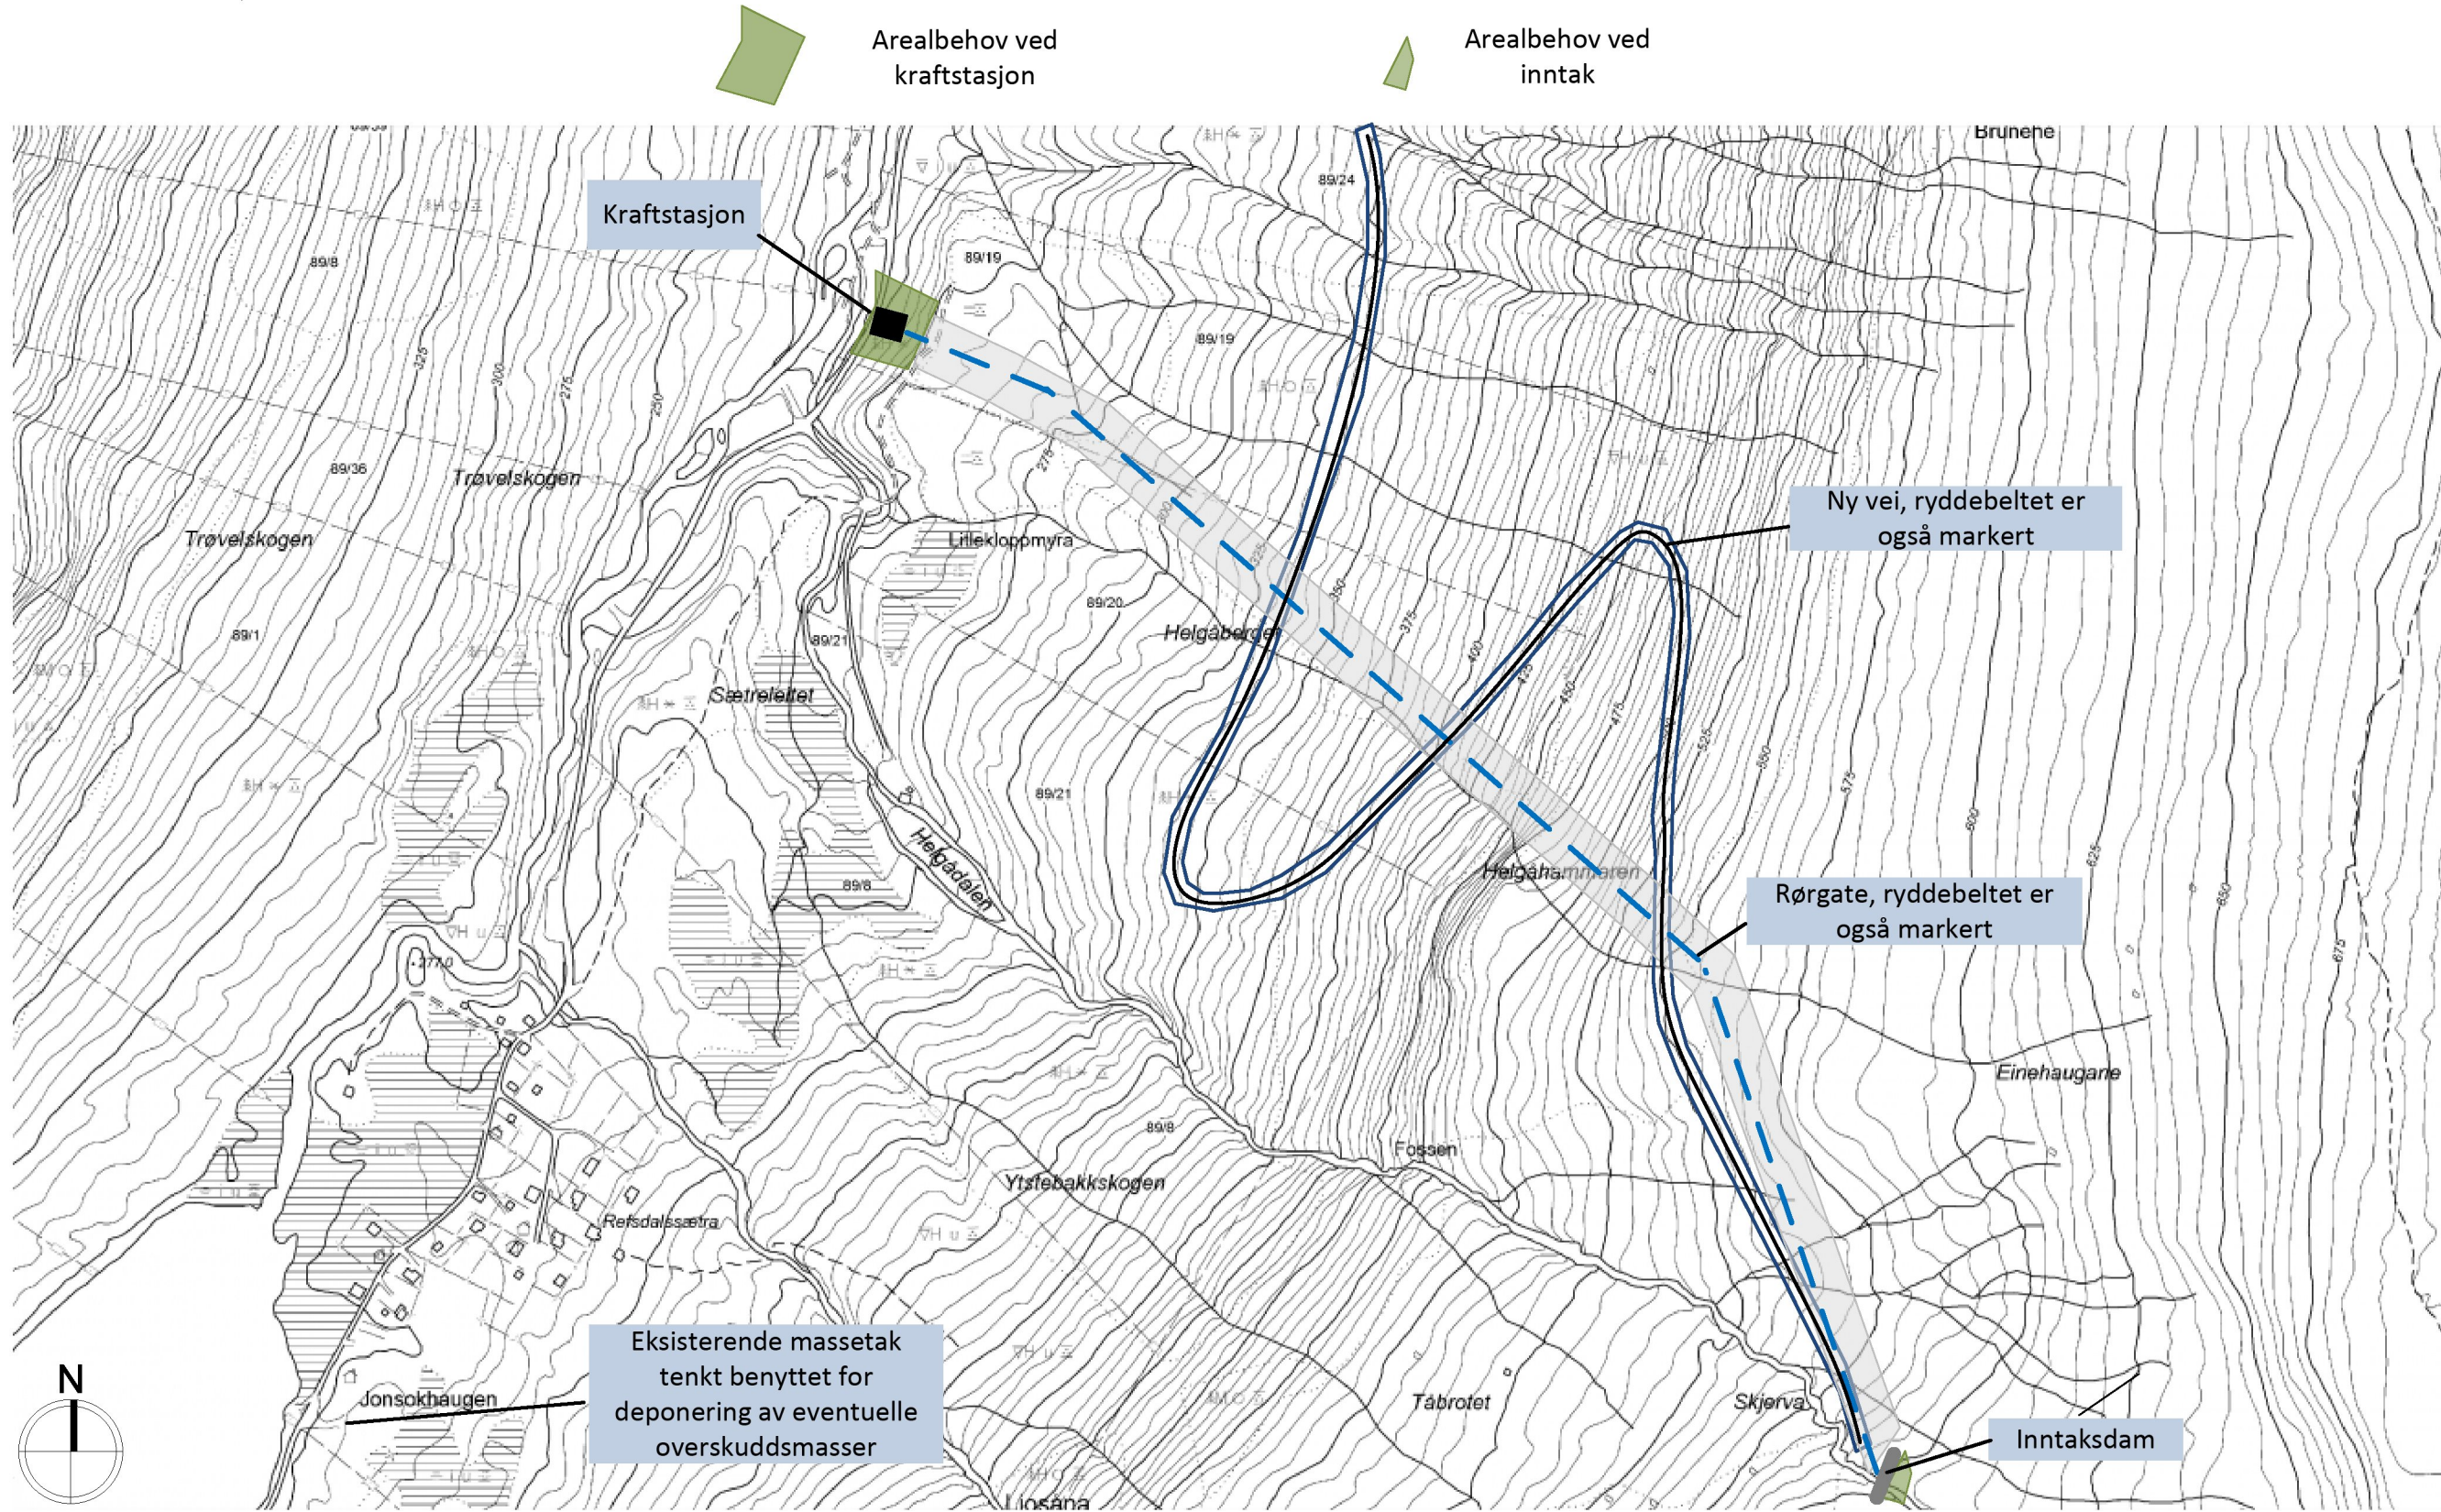


Figur 1: Detaljkart, 1: 5000 i A3 format

VEDLEGG 3: Detaljkart

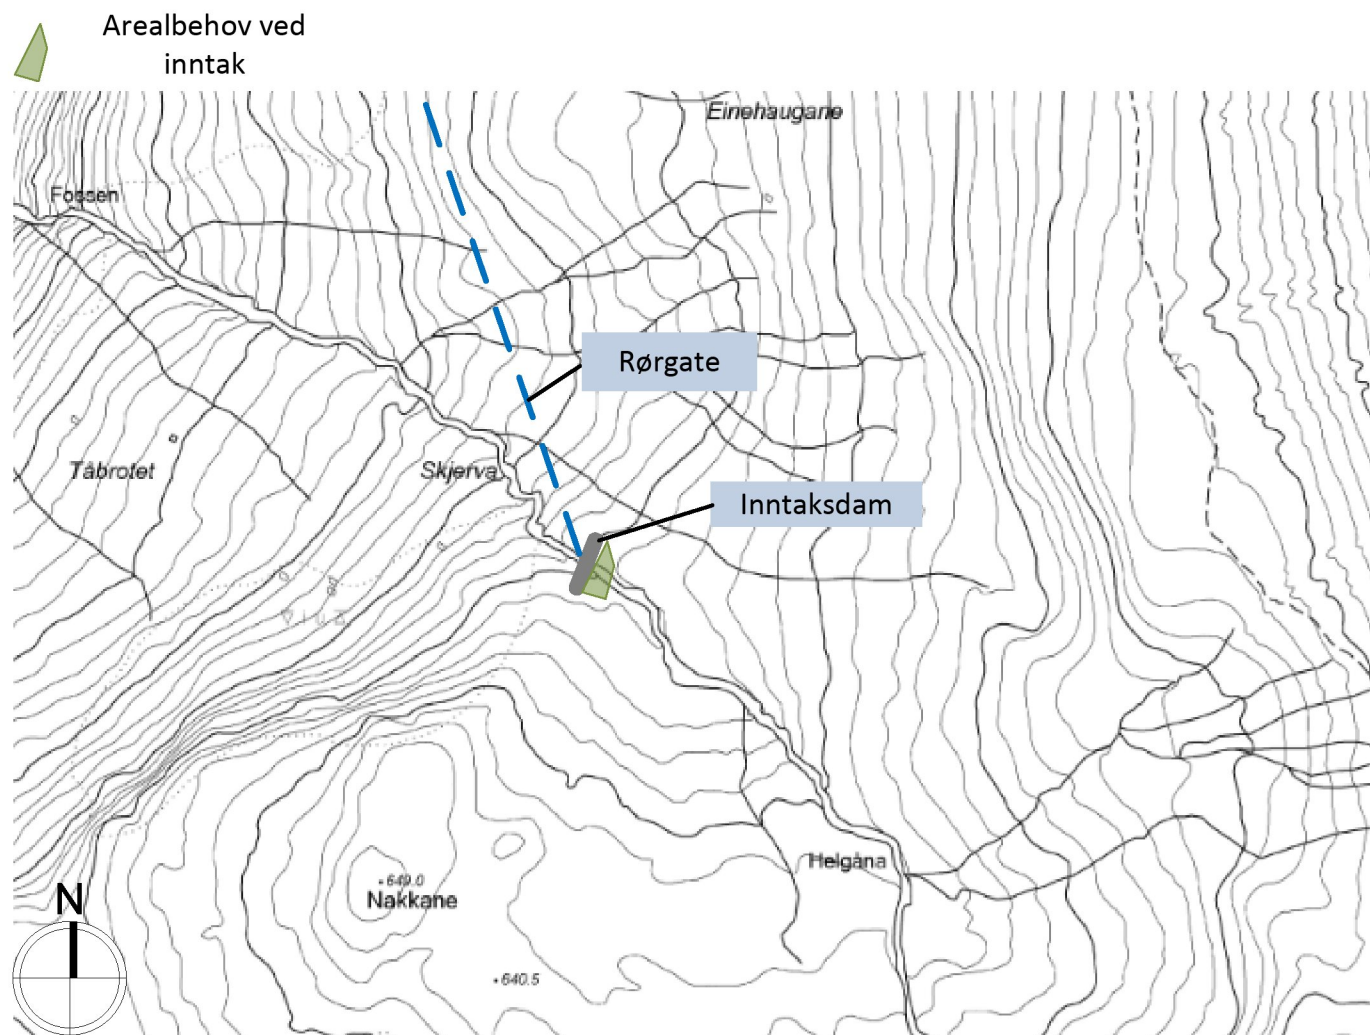

Figur 2: Detaljkart over inntaksområdet, 1: 5000 i A4 format

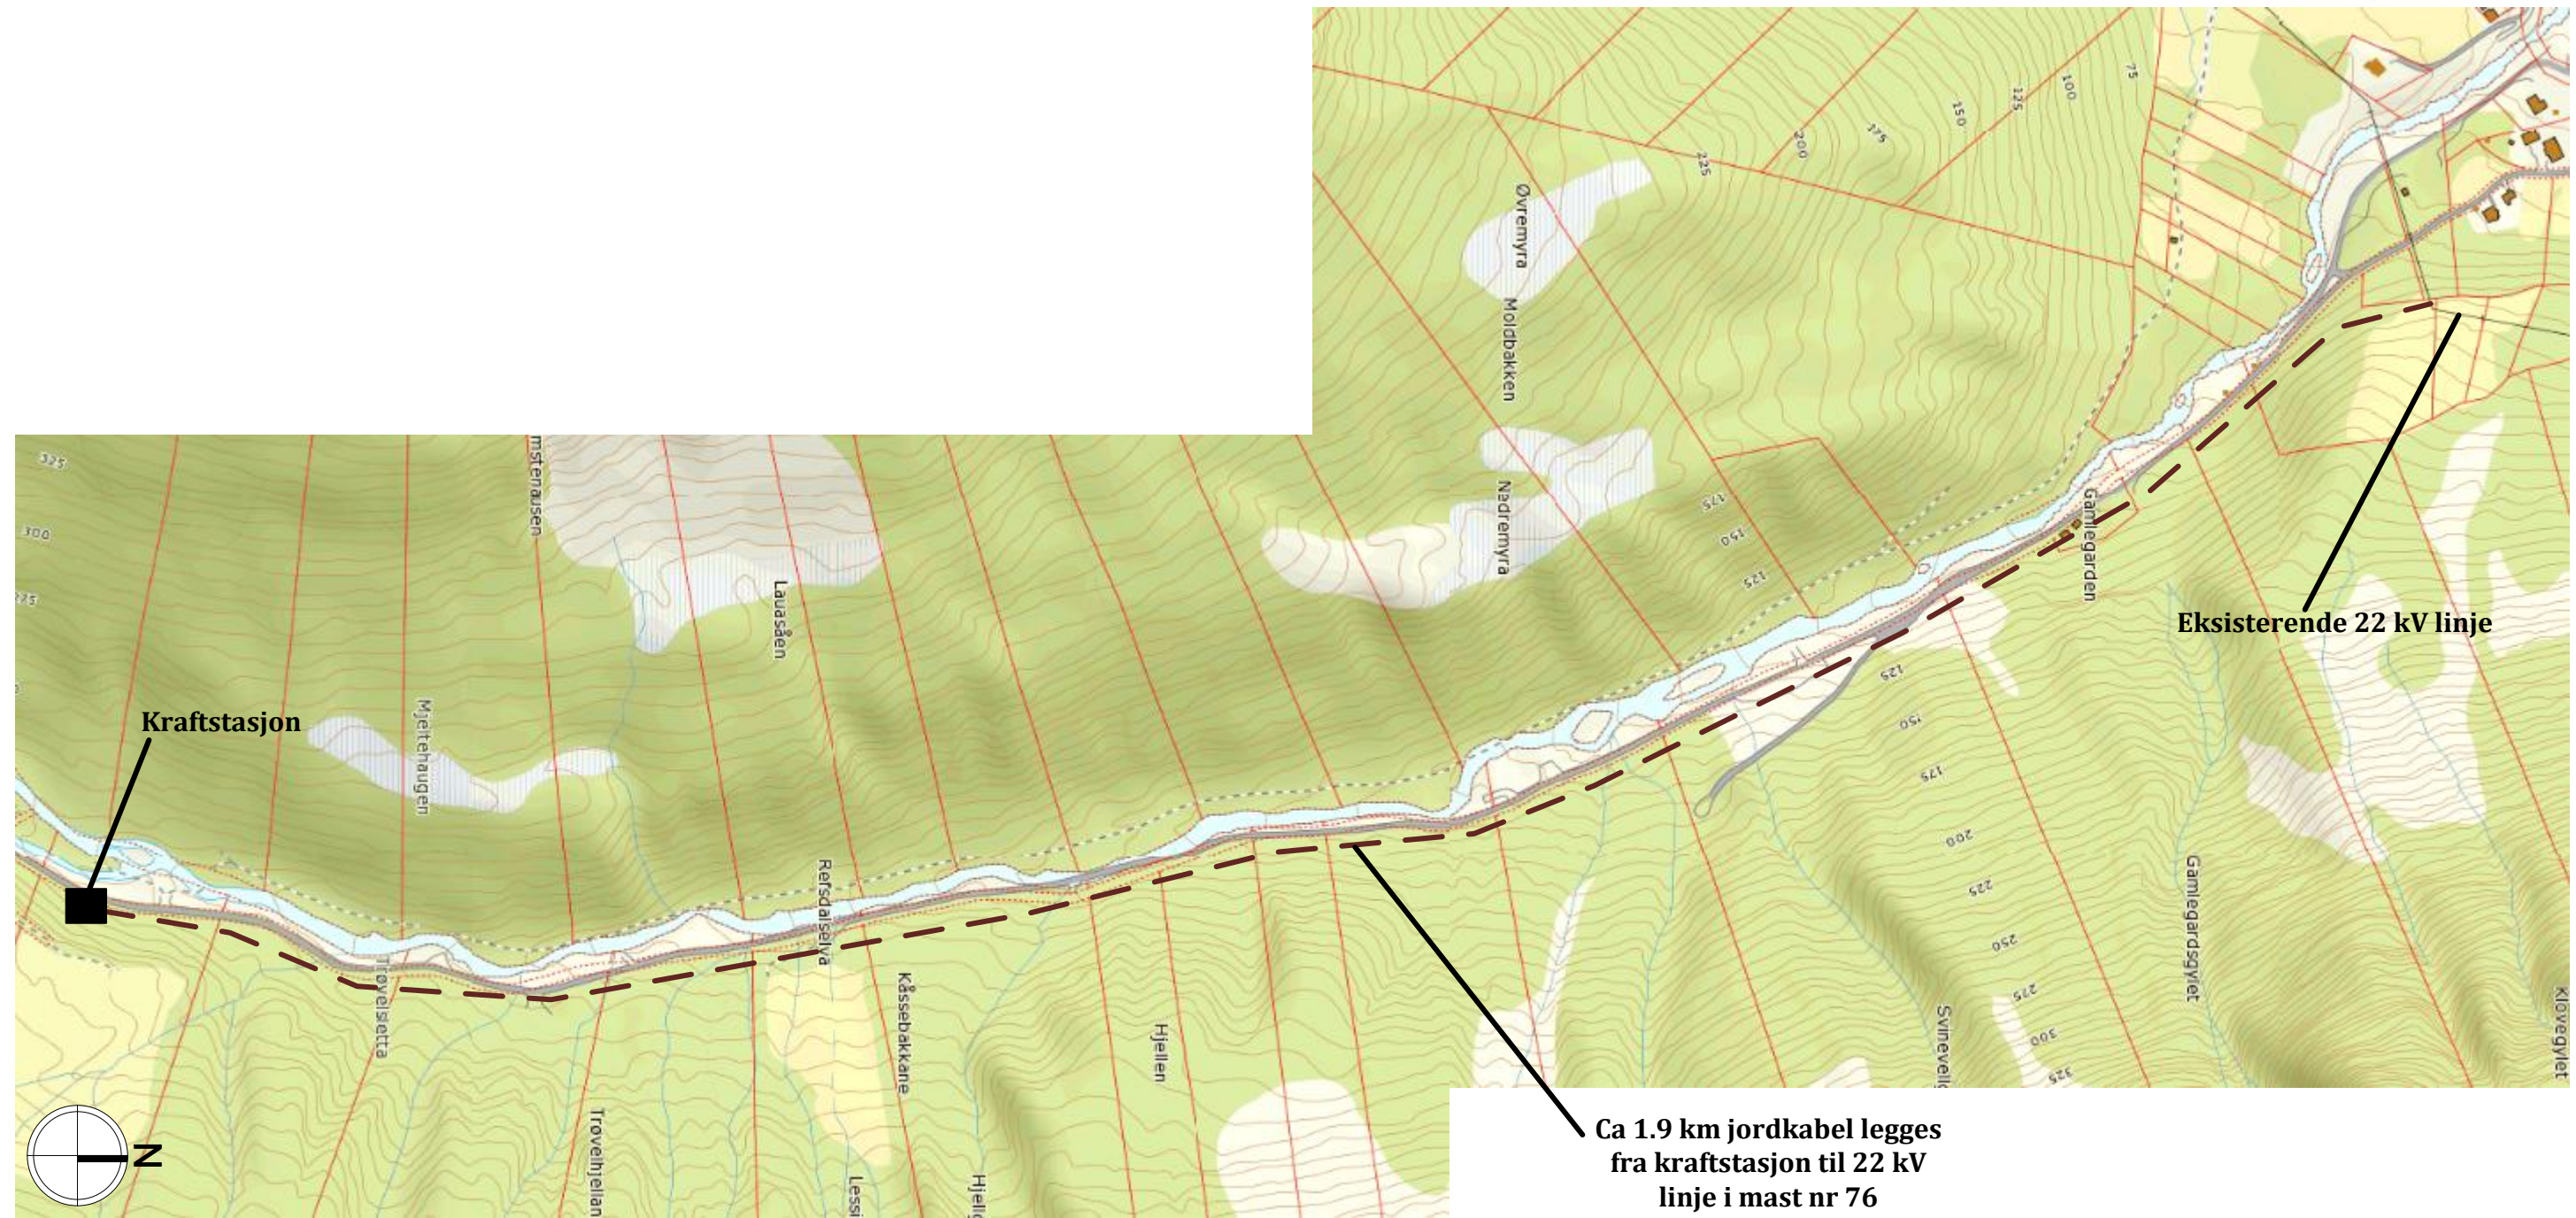


Figur 3: Detaljkart, 1: 5000 i A3 format


VEDLEGG 4

Hydrologiske kurver

VEDLEGG 4: Hydrologiske kurver

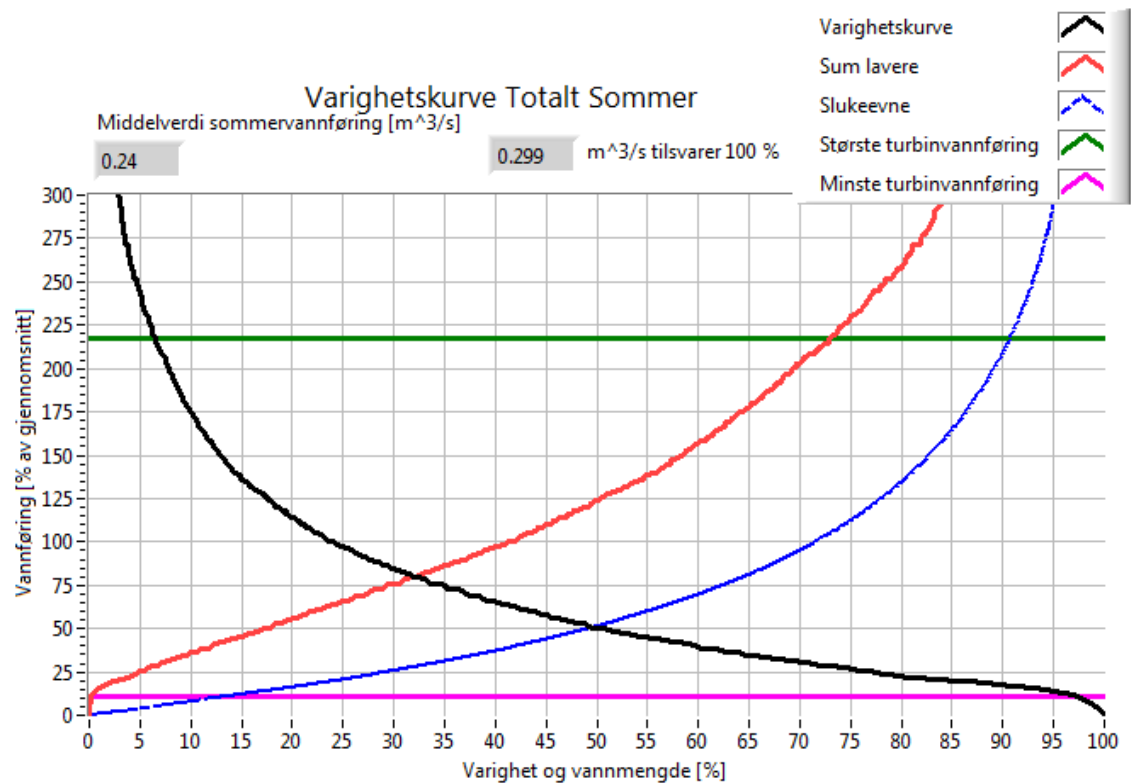


Figur 3.1: Varighetskurve for sommersesongen (1/5 – 30/9).

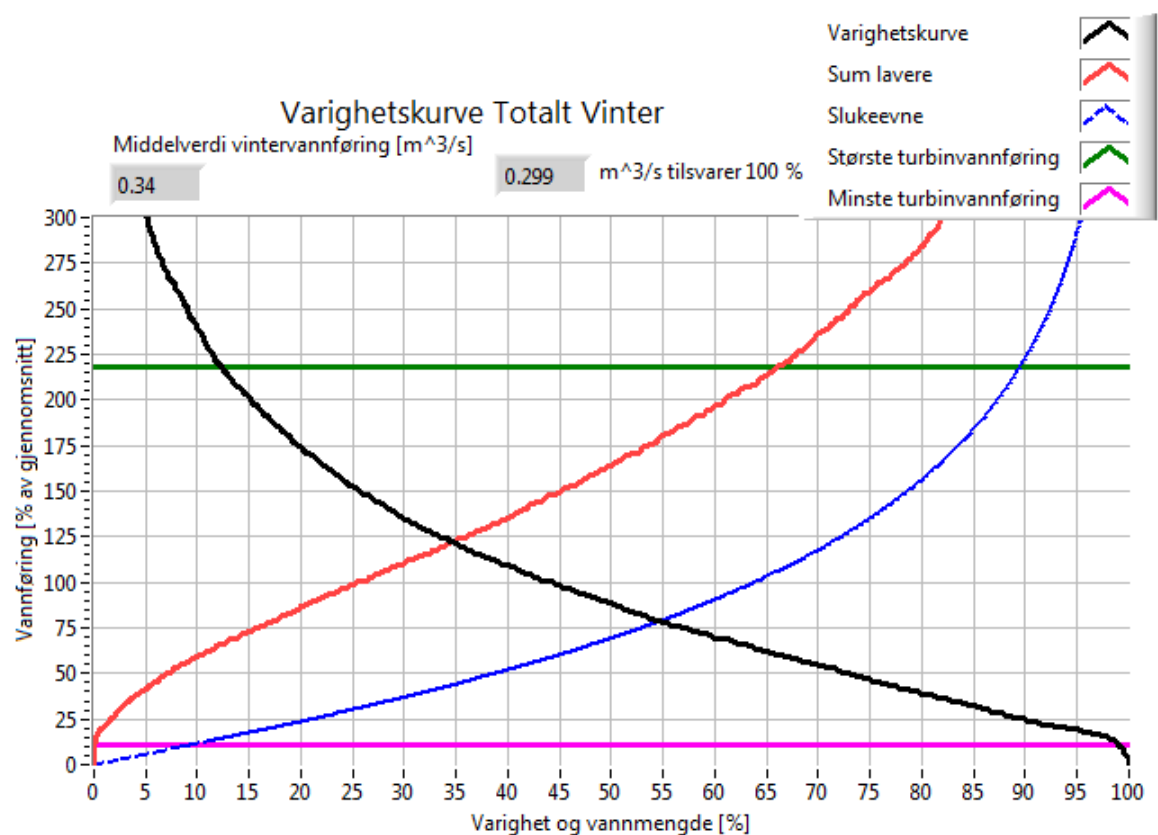


Figur 3.2: Varighetskurve for vintersesongen (1/10 – 30/4).

VEDLEGG 4: Hydrologiske kurver

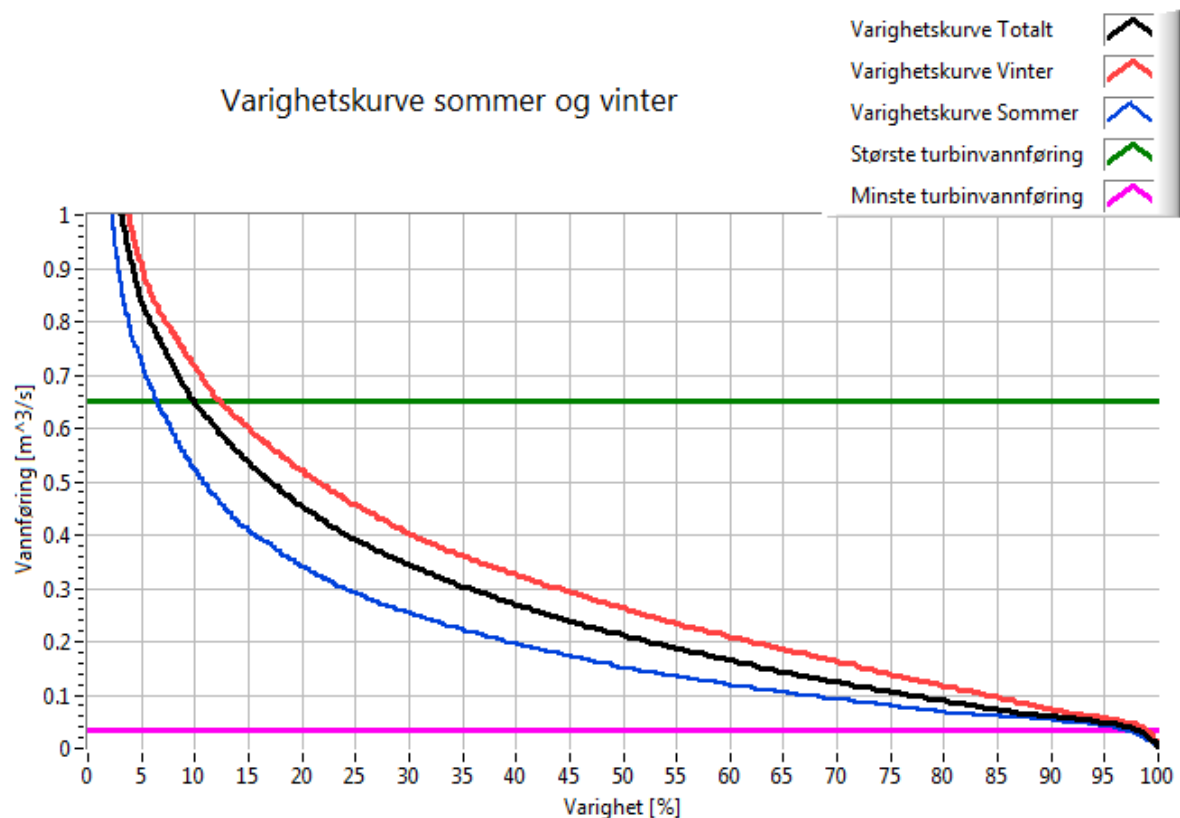


Figur 3.3: Varighetskurve for sommer, vinter og år.

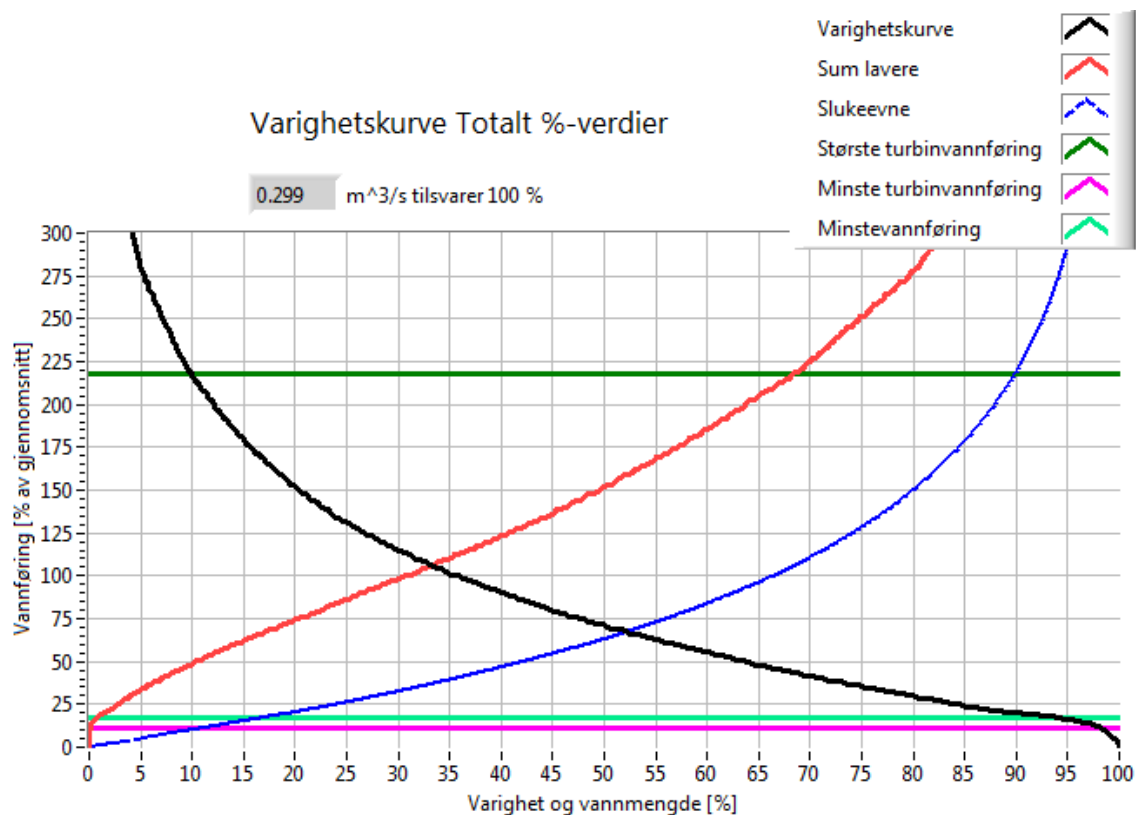


Figur 3.4: Varighetskurve, kurve for flomtap og for tap av vann i lavvannsperioden (år).

VEDLEGG 4: Hydrologiske kurver

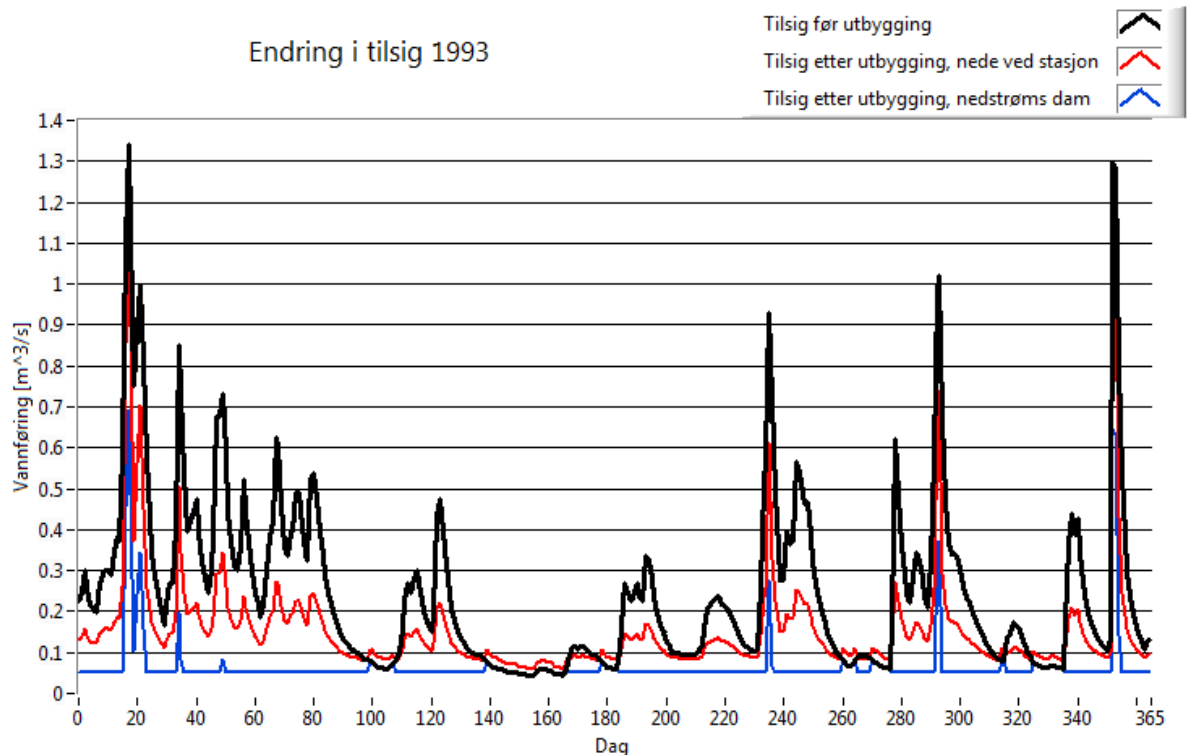


Figur 3.5: Plott som viser vannføringsvariasjoner i et tørt (1993, 25-persentil) år (før og etter utbygging).

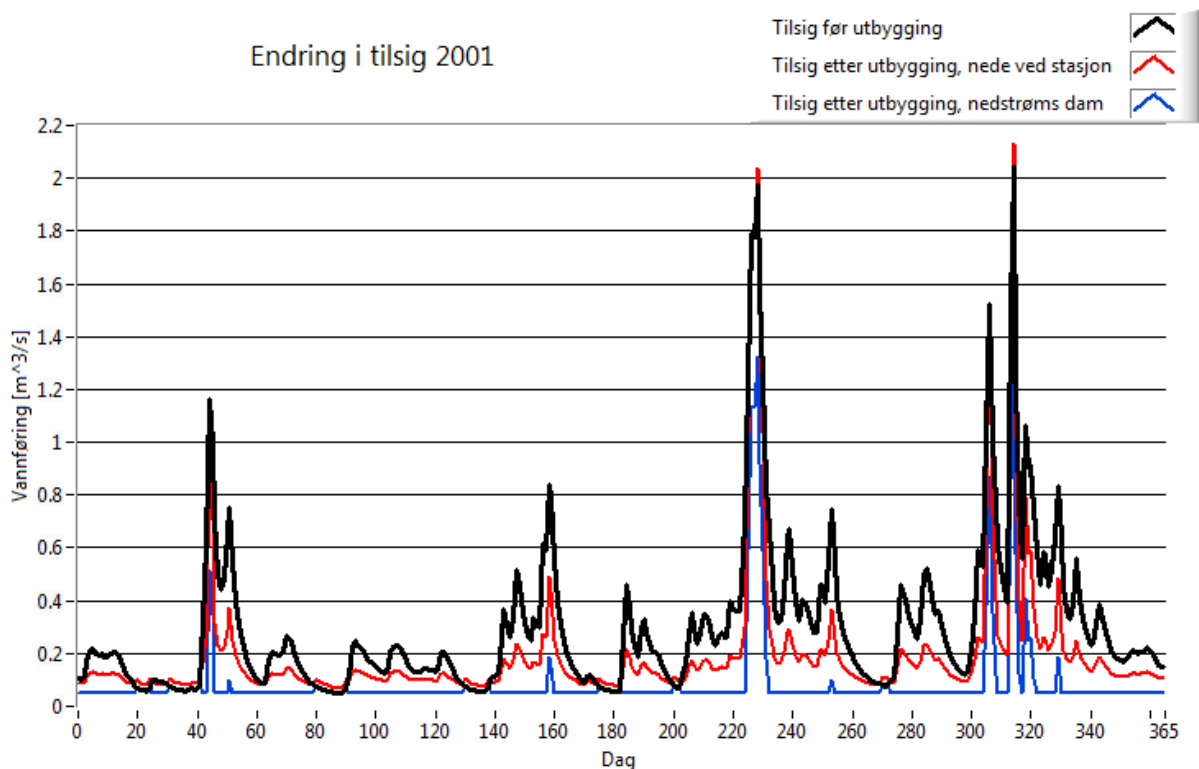

Figur 3.6: Plott som viser vannføringsvariasjoner i et middels (2001) år (før og etter utbygging).

VEDLEGG 4: Hydrologiske kurver

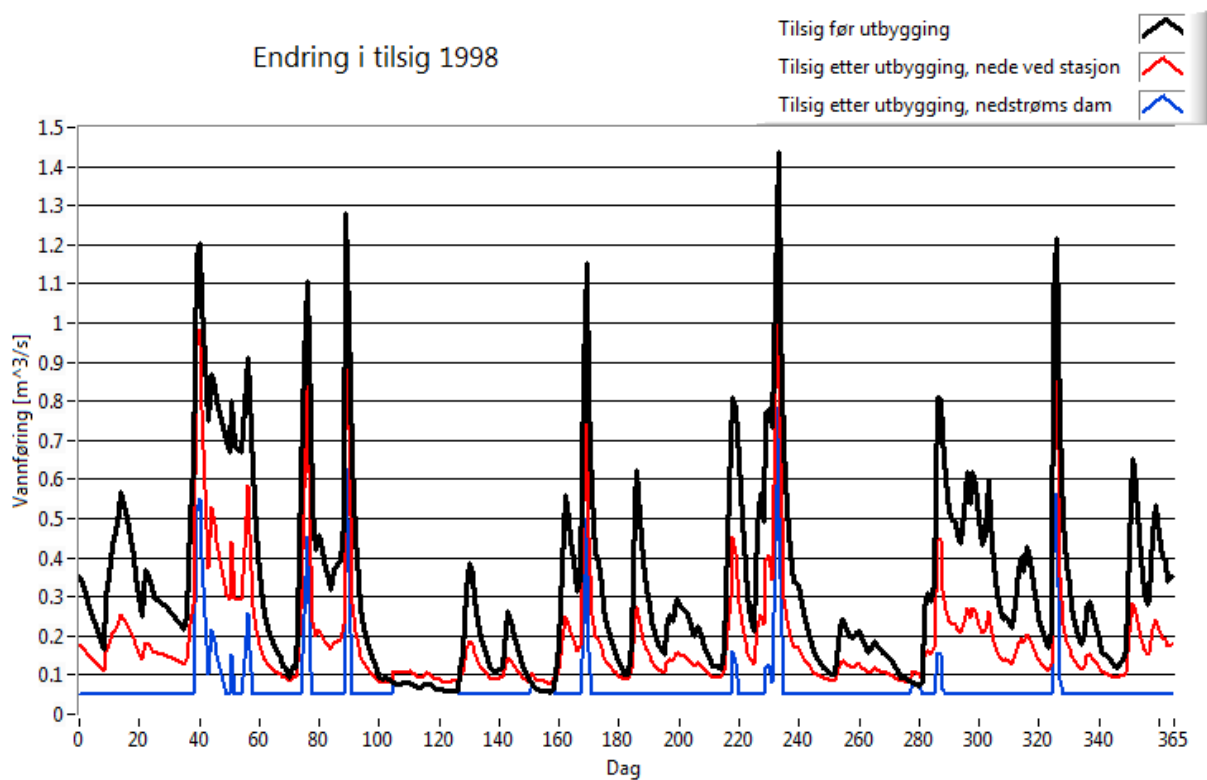


Figur 3.7: Plott som viser vannføringsvariasjoner i et vått (1998, 75-persentil) år (før og etter utbygging).

VEDLEGG 5

Bilder av prosjektområdet

VEDLEGG 5: Bilder av prosjektområdet

Bilder tatt på befaring i prosjektområdet 2.7.2007.

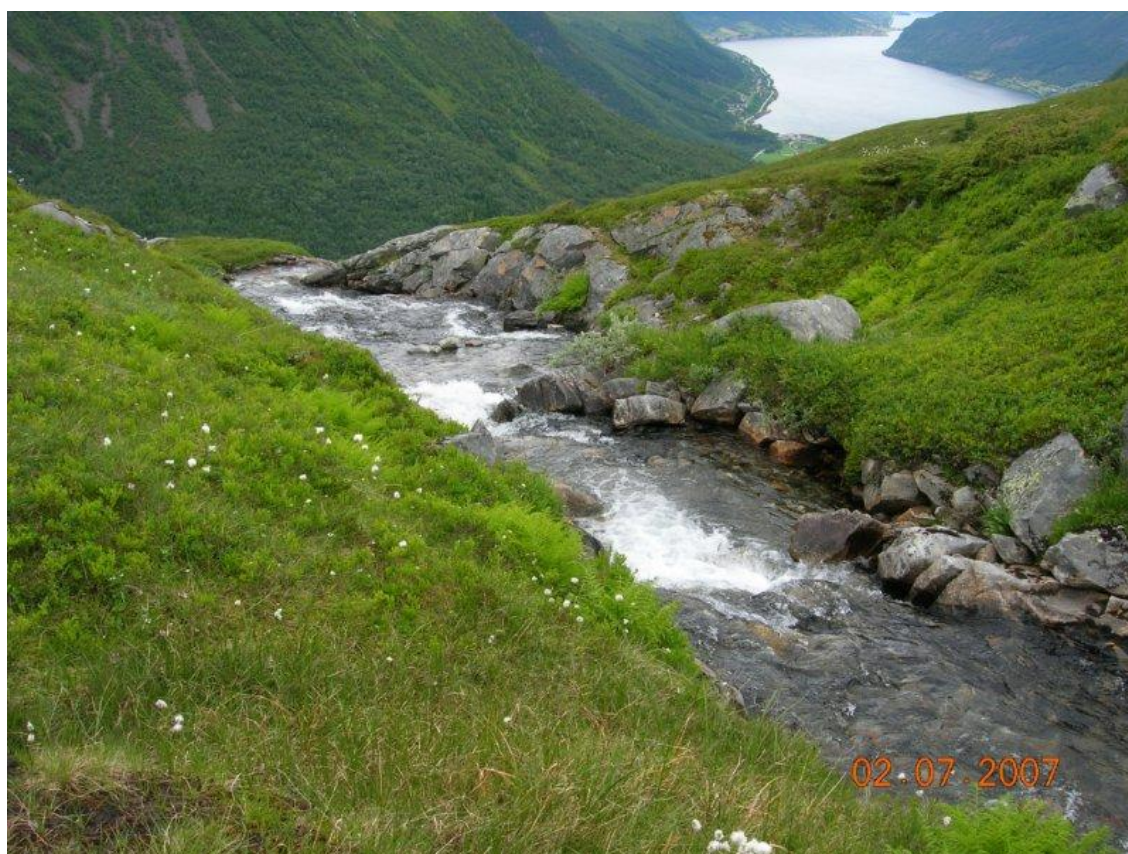

Figur 1: Område ved inntak.



Figur 2: Område ved inntak, korrigert.

VEDLEGG 5: Bilder av prosjektområdet



Figur 3: Nedstrøms inntakspunkt.

VEDLEGG 5: Bilder av prosjektområdet



Figur 4: Rørtrasé rett nedstrøms inntak.

VEDLEGG 5: Bilder av prosjektområdet



Figur 5: Nord for Helgåhammaren.

VEDLEGG 5: Bilder av prosjektområdet




Figur 6: Rørtrasé inntegnet i svart linje, Helgås skimtes midt i bildet.



Figur 7: Inntaksdam på ca kote 600 og rørtrasé inntegnet i svart linje.

VEDLEGG 5: Bilder av prosjektområdet

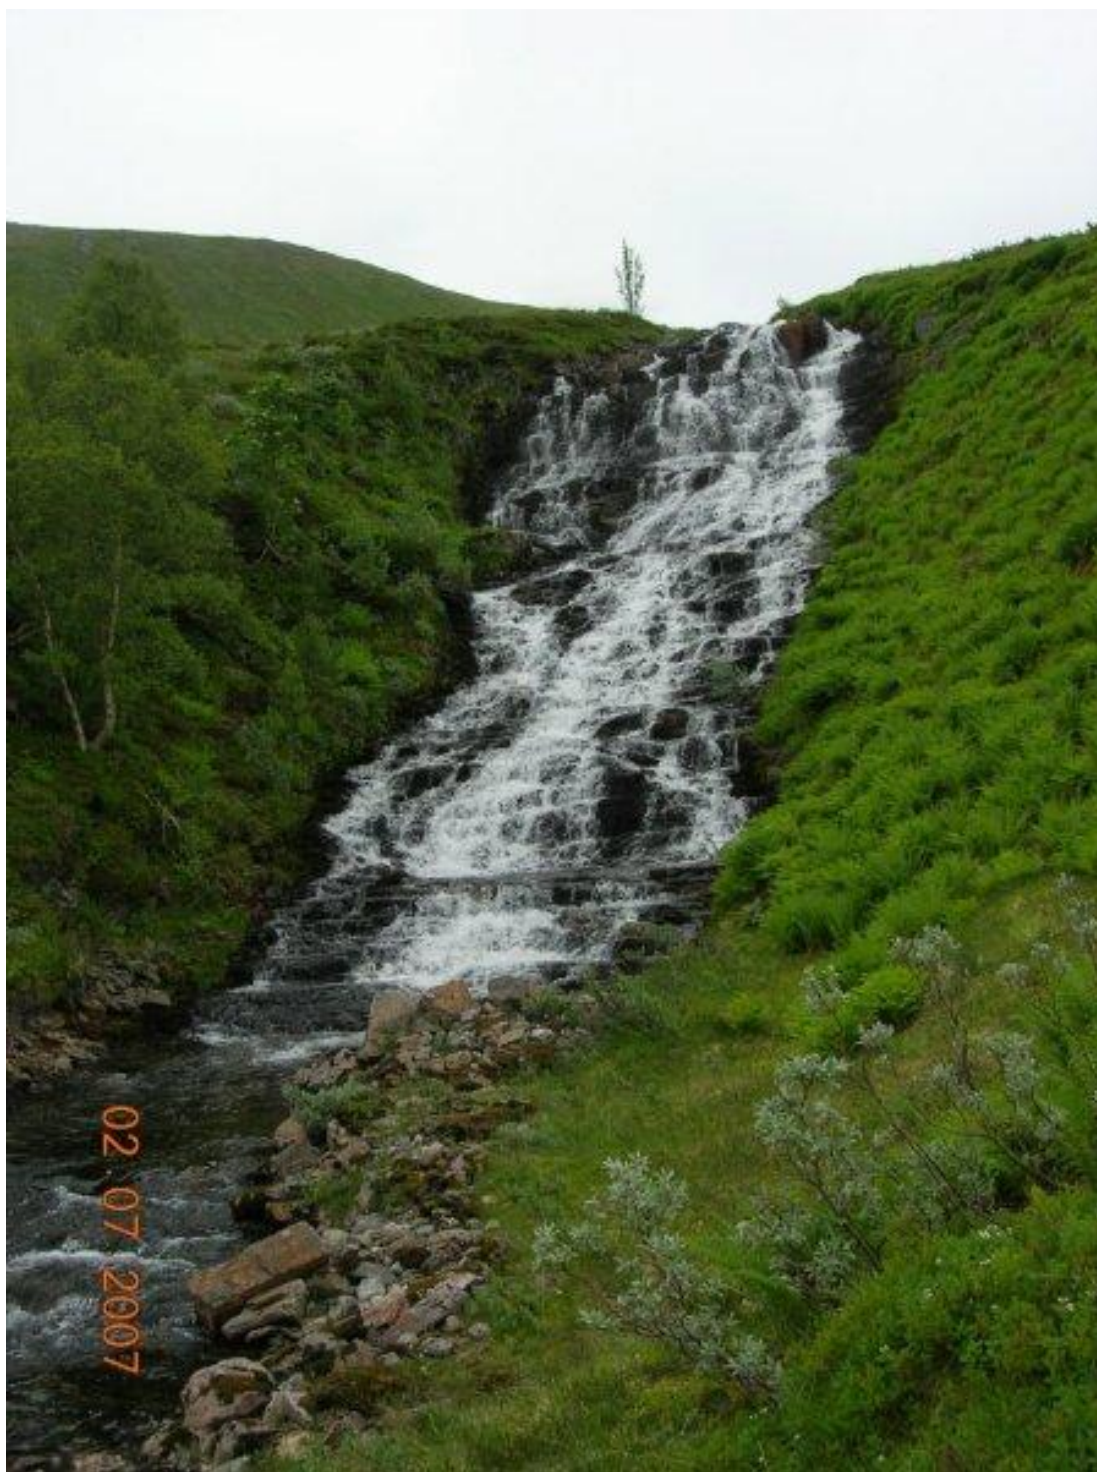


Figur 8: Helgaa ved ca kote 480.

VEDLEGG 5: Bilder av prosjektområdet



Figur 9: Rørtrasé inntegnet i svart linje, sett fra Helgåa ved ca kote 450.

VEDLEGG 5: Bilder av prosjektområdet

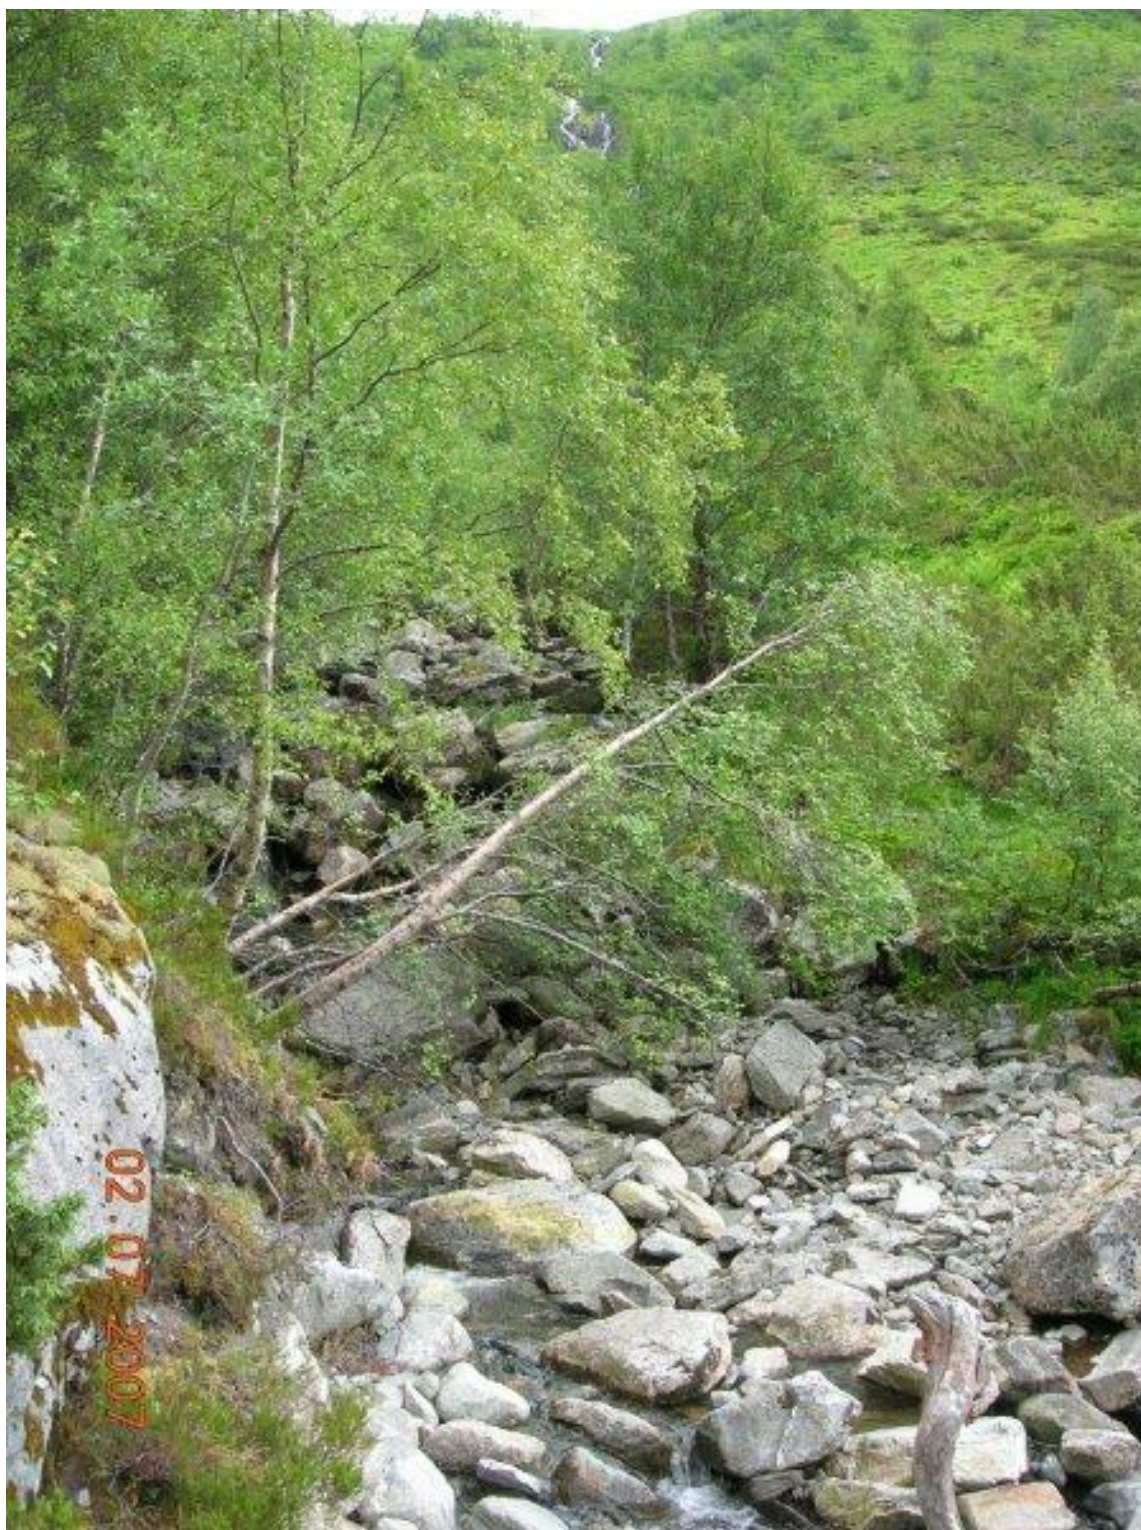

Figur 10: Område i Helgåa ved ca kote 350.

VEDLEGG 5: Bilder av prosjektområdet



Figur 11: Rørtrasé i svart linje sett fra Røfsdalssætra. Parti av Helgåa som er synlig fra vei.

VEDLEGG 5: Bilder av prosjektområdet



Figur 12: Helgåa 50 meters oppstrøms utløpet i Helgåa – kulvert gjennom vei.

VEDLEGG 5: Bilder av prosjektområdet



Figur 13: Helgås utløp i Røfsdalselva.

VEDLEGG 5: Bilder av prosjektområdet



Figur 14: Stasjonstomta. Bilde tatt 11.11.12.



Figur 15: Planlagt plassering av stasjon - bildemontasje. Bilde tatt 11.11.12.

VEDLEGG 6

Bilder ved ulike vannføringer

VEDLEGG 6: Bilder ved ulike vannføringer



Figur 1: Parti av Helgåa som er synlig fra vei. Bilde tatt 02.07.2007. $Q = 0.039 \text{ m}^3/\text{s}$.



Figur 2: Parti av Helgåa som er synlig fra vei. Bilde tatt 11.11.2012. $Q = 0.48 \text{ m}^3/\text{s}$.

VEDLEGG 6: Bilder ved ulike vannføringer

Vannføringen i figur 1 er funnet ved å skalere måledata fra målestasjon 91.2 Dalsbøvatn. Denne verdien virker noe lav. I forbindelse med prosjektering av anlegget har man også vurdert 86.1 Risevatn og 96.3 Hareidselv. Hareidselv er et trekt felt med høy sjøprosent, og har ikke blitt vurdert videre. Ved å benytte måleserie 86.1 Risevatn får man en vannføring på $Q = 0.09 \text{ m}^3/\text{s}$, som fortsatt virker noe lavt.

Vannføringen i figur 2 er estimert ved å skalere sanntidsverdier fra målestasjon 91.2 Dalsbøvatn. Det må da tas hensyn til at verdiene ikke er kvalitetssjekket.

VEDLEGG 7

Oversikt berørte grunneiere og rettighetshavere

VEDLEGG 7: Oversikt berørte grunneiere og rettighetshavere

Medlemane i Myklebust Sameige

orgnr: 987.673.648

Bnr 1	Jostein Røys		6140 SYVDE
Bnr 2 og 36	Magne Myklebust		6140 SYVDE
Bnr 3	Arve Røys Stranden	Breivikveien 49	1394 NESBRU
Bnr 7 og 41	Halvar Brekke		6140 SYVDE
Bnr 8	Turid og Harry Sjøstad		6140 SYVDE
Bnr 9	Jostein Holsvik		6140 SYVDE
Bnr 10	Paul K. Røys		6140 SYVDE
Bnr 11	Anne Johanne Myklebust	Remøy	6094 LEINØY
Bnr 13	Berit Kjellstadli		6142 EIDSÅ
Bnr 14	Ellen Klungsøyr		6140 SYVDE
Bnr 16 og 22	Målfinn Strand		6140 SYVDE
Bnr 17 og 32	Frode Myklebust		6140 SYVDE
Bnr 18	Gustav Landsverk		6140 SYVDE
Bnr 19	Gunnar Eikrem		6140 SYVDE
Bnr 20 og 38	Arnold og Palma Myrvoll		6140 SYVDE
Bnr 21	Asbjørn Brekke		6140 SYVDE
Bnr 23	Odd Myklebust		6140 SYVDE
Bnr 24	Atle Arnesen		6140 SYVDE
Bnr 25	Ingunn Bentsen	Lundekroken 34	1396 BILLINGSTAD
Bnr 26	Grete Myklebust		6140 SYVDE
Bnr 27	Martin Løseth		6140 SYVDE
Bnr 28	Inge Aarseth		6140 SYVDE
Bnr 29	Viggo Myklebust Sande		6140 SYVDE
Bnr 30	Leon Stranden		6140 SYVDE
Bnr 31	Bjørn Myrvold	Storåsen 16	5132 NYBORG
Bnr 33	Frank Robert Sande		6140 SYVDE
Bnr 34	Enok Sjørdal		6140 SYVDE
Bnr 35	Gunnar Nybø	Skåtaia 10	6010 ÅLESUND
Bnr 39	Arild og Evelyn Midtbø		6140 SYVDE
Bnr 42	Jan Hestnes	Johannesbakken 5	6065 ULSTEINVIK
Bnr 49 og 55	Kåre O. Sjørdal		6140 SYVDE
Bnr 53	Per Jarle Leikanger		6140 SYVDE

adresser ajour pr 17.12.12