


1. Målerenne
2. Tømmeluke
3. Skuggekran
4. Nivåstyring
5. Siler
6. Spuggekran

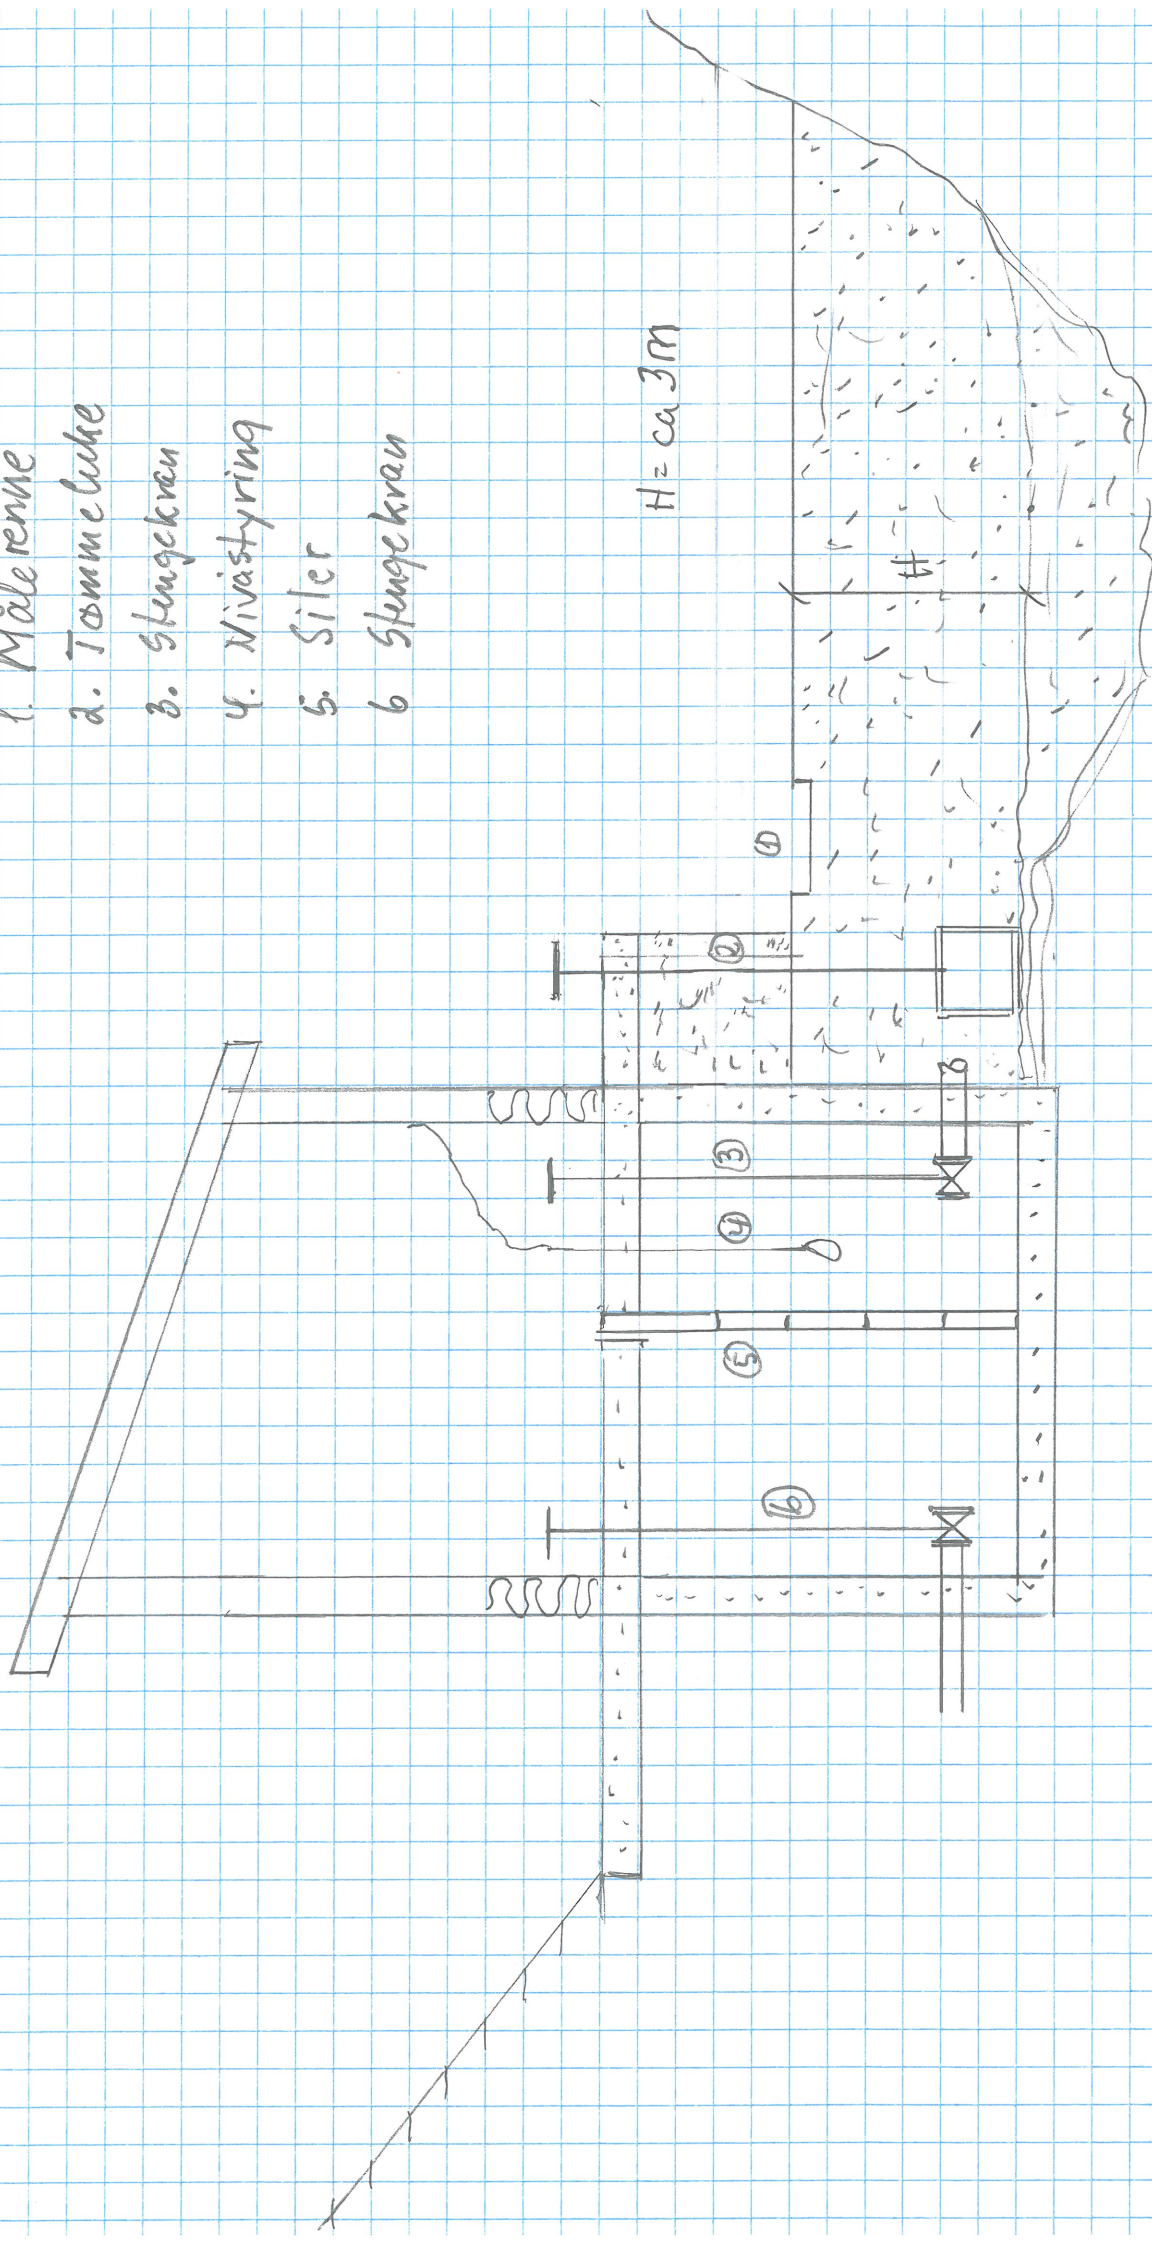

Tuipen Kraft 15