


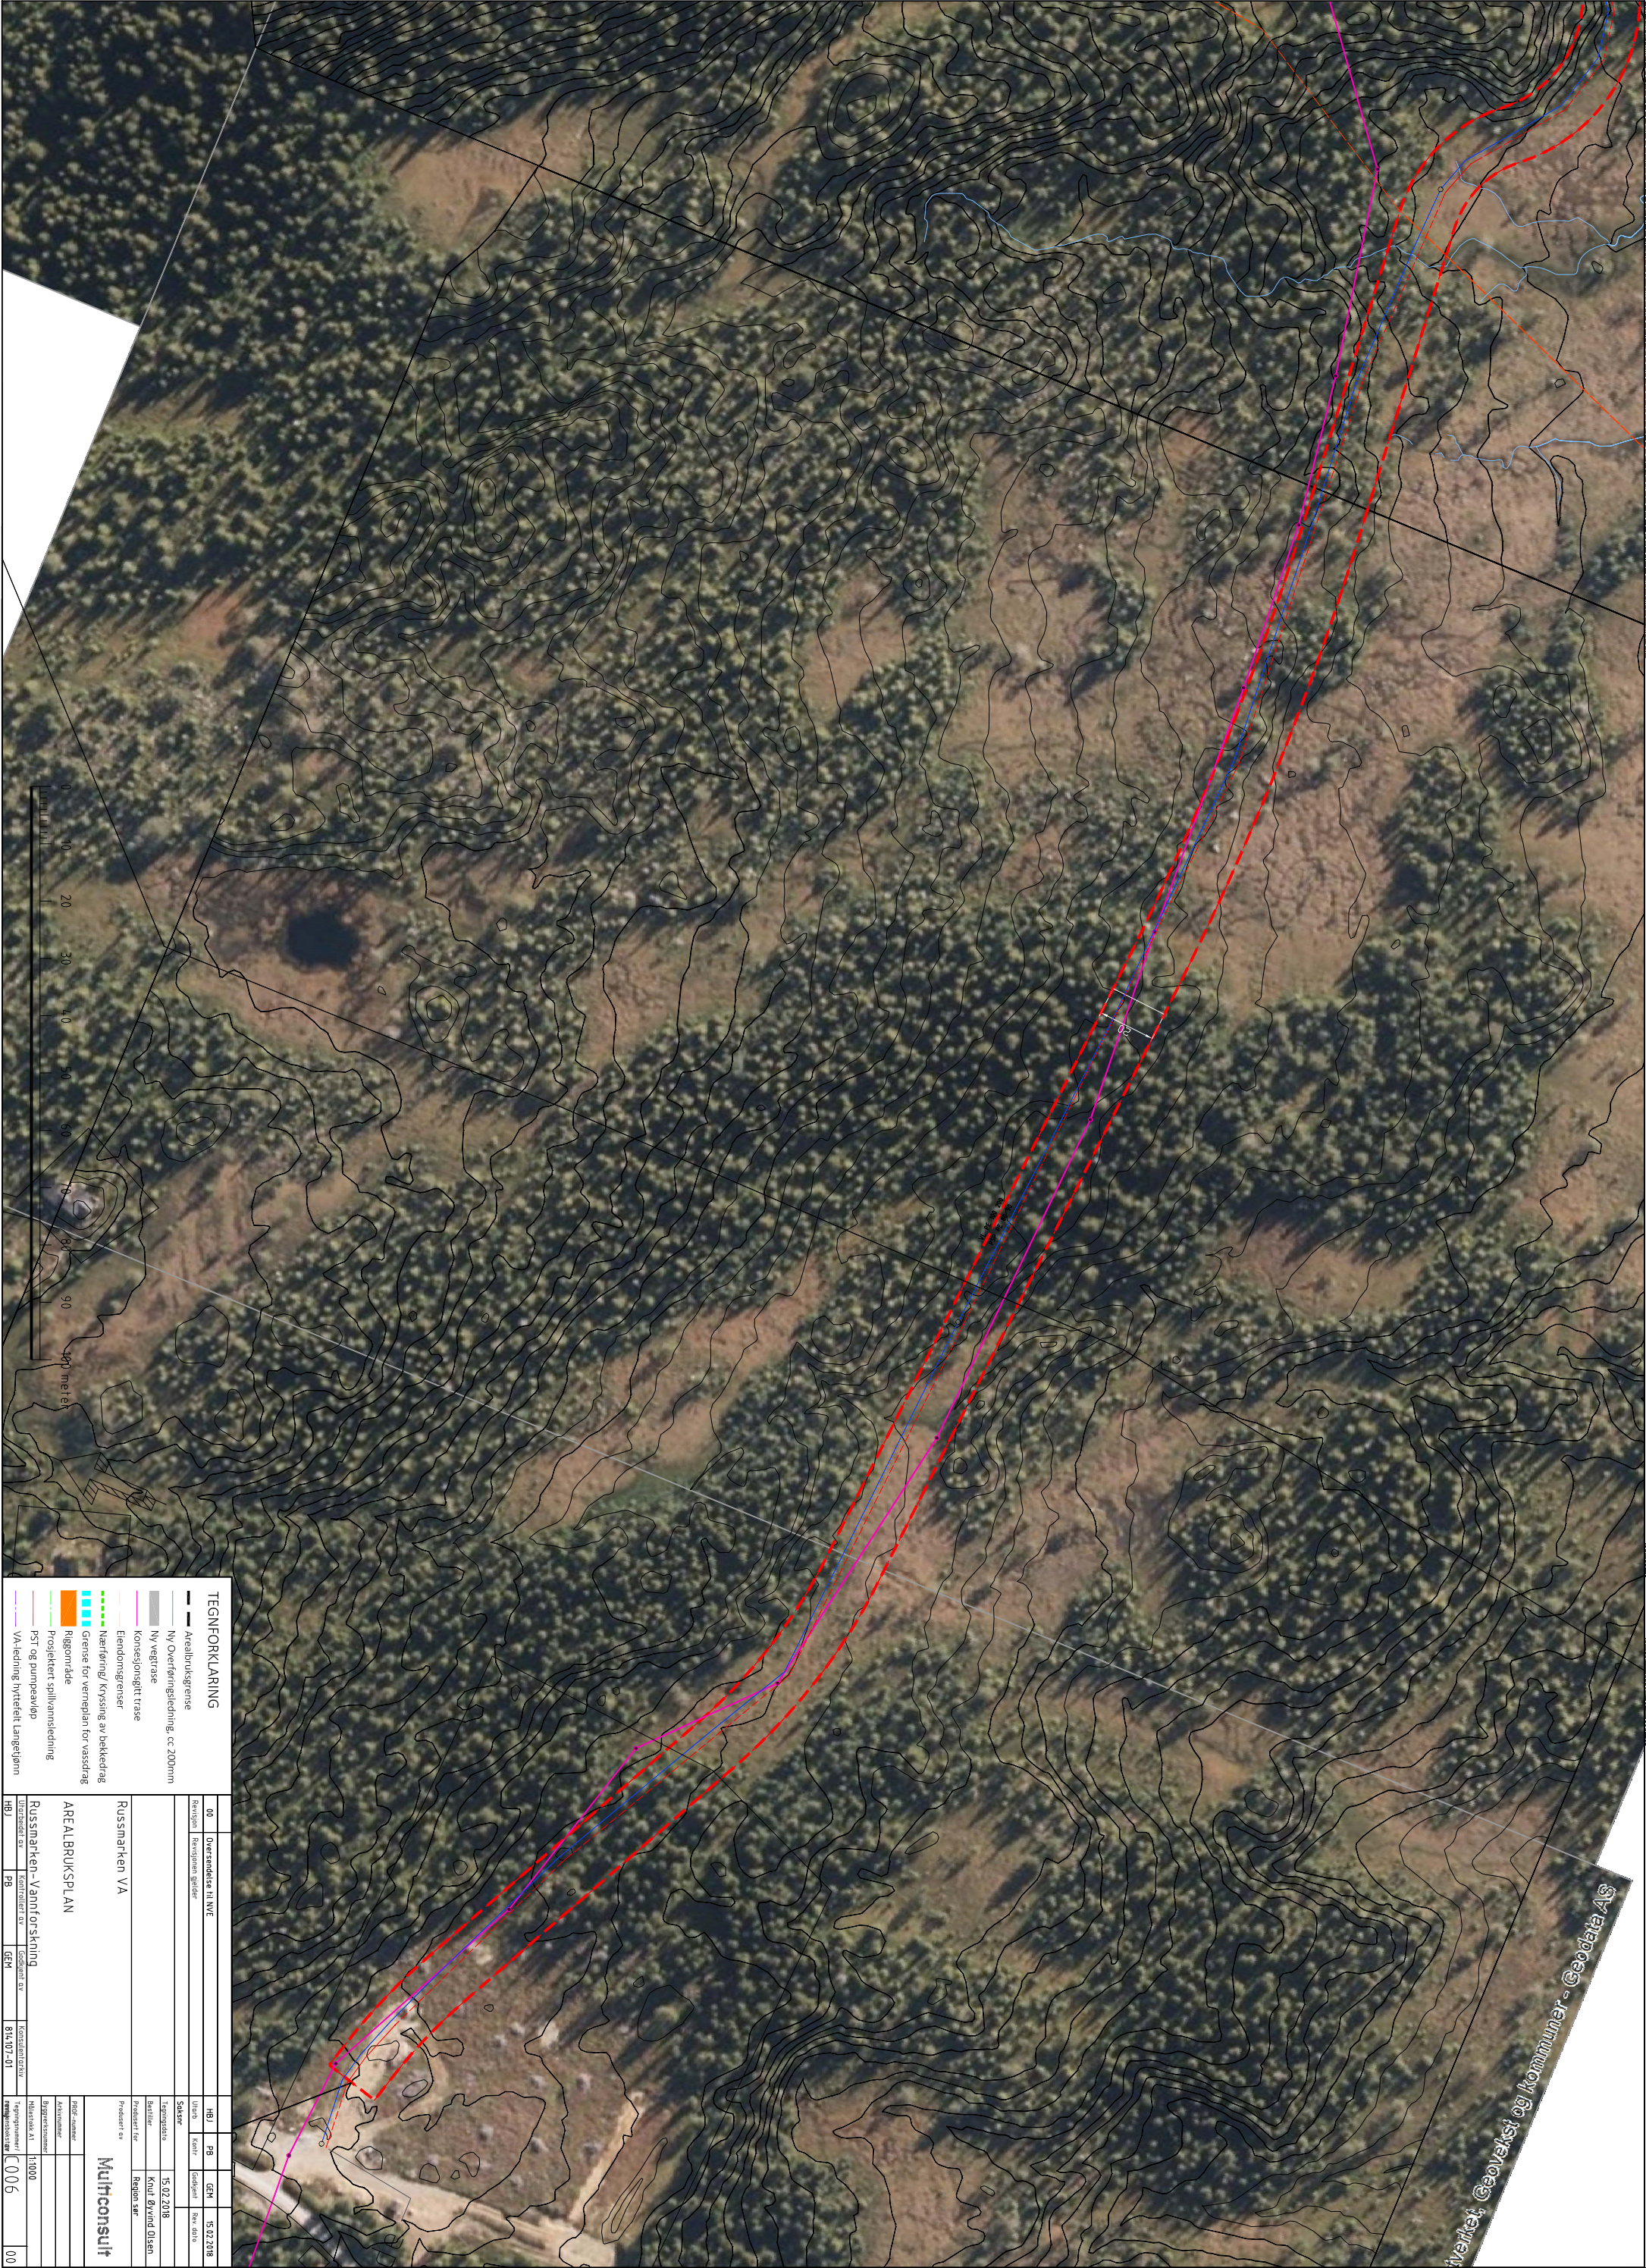

TEGNFORKLARING

- Arealbruksgrense
- Ny Overføringsledning, cc 200mm
- Ny vegtrase
- Konsesjonsgitt trase
- Eiendomsgrenser
- Nærføring, kryssing av bekke/drag
- Grense for verneplan for vassdrag
- Risgeområde
- Prosjektet spillvassledning
- PS1 og pumpstasjon
- Vaileining hystreitt langetjern

00	Overensstemmelse til NVE	HB	PB	GM	15.02.2018
Revisjon	Revisjonen gjelder	Utsatt	Korr.	Godkjent	Rev. dato
Saksnr					
Tegningsdato					
15.02.2018					
Bestiller					
Knut Øyvind Olsen					
Prosjekt for					
Region sør					
Prosjekt av					
Multiconsult					
Tegnet av					
K. H. H. H.					
Kontrollert av					
K. H. H. H.					
Godkjent av					
K. H. H. H.					
Tegningsnummer					
1000					
Tegningsnummer /					
006					
Tegningsnummer /					
00					