


Oppdrag - H:\DAK\Byggeteknik\Arkiv\Vunnet\alternativ 3B\050.dgn - afzaj - 15.05.14 - 11:16:27 -Mod. Ark - Ref. 050.dgn;kart.dgn;vannkote.dgn;Kart_Vamma.dgn;ufneet_300m.dgn;fm_koter.dgn;b_Vamma-12kraftverk_Plan_Alt-5b_Colour.dgn

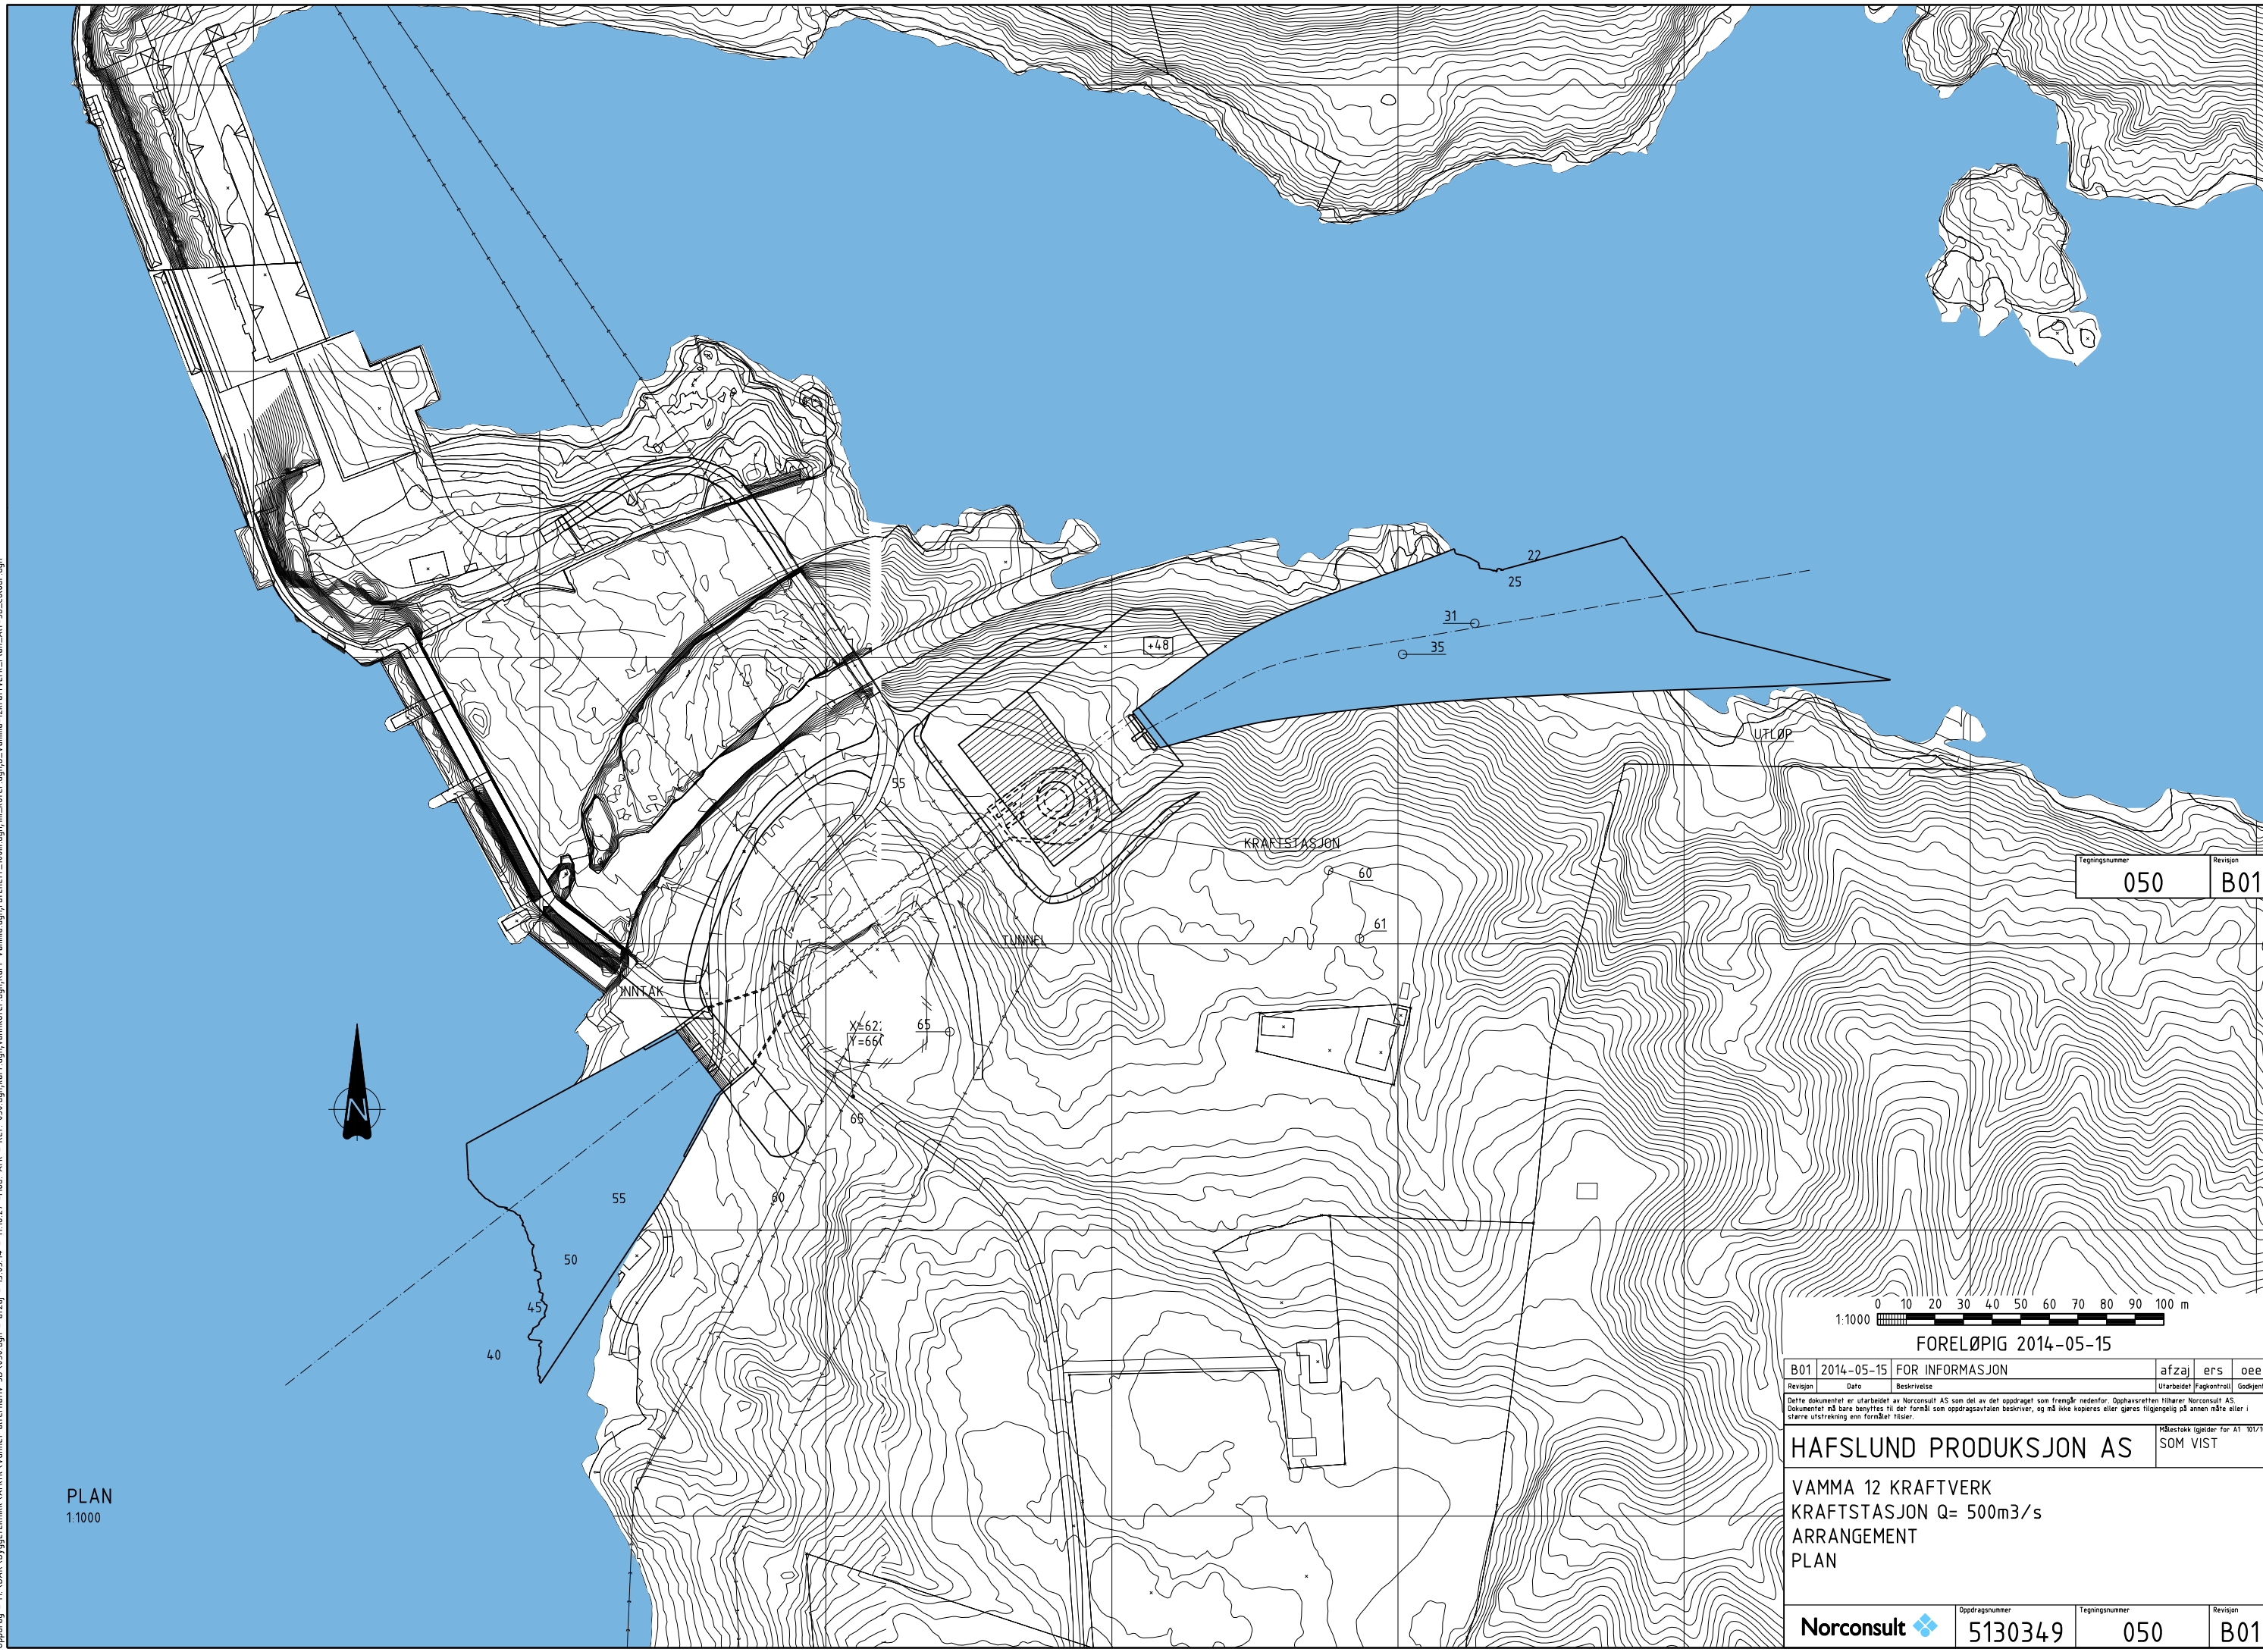

Tegningsnummer	Revisjon
050	B01

0 10 20 30 40 50 60 70 80 90 100 m
1:1000

FORELØPIG 2014-05-15

Revisjon	Dato	Beskrivelse	Utarbeidet	Fagkontroll	Godkjent
B01	2014-05-15	FOR INFORMASJON	afzaj	ers	oeo

Dette dokumentet er utarbeidet av Norconsult AS som del av det oppdraget som fremgår nedenfor. Opphavsretten tilhører Norconsult AS. Dokumentet må bare benyttes til det formål som oppdragsavtalen beskriver, og må ikke kopieres eller gjøres tilgjengelig på annen måte eller i større utstrekning enn formålet tillater.

HAFSLUND PRODUKSJON AS Målestokk gjelder for A1 101/100
SOM VIST

VAMMA 12 KRAFTVERK
KRAFTSTASJON Q= 500m3/s
ARRANGEMENT
PLAN

Norconsult	Oppdragsnummer	Tegningsnummer	Revisjon
	5130349	050	B01

PLAN
1:1000