


VEDLEGG 1:

KART


OVERSIKTSKART OVER EKSISTERENDE UTBYGGINGER (1:80 000)

OVERSIKTSKART (1:30 000)

DETALJKART (1:6 000)

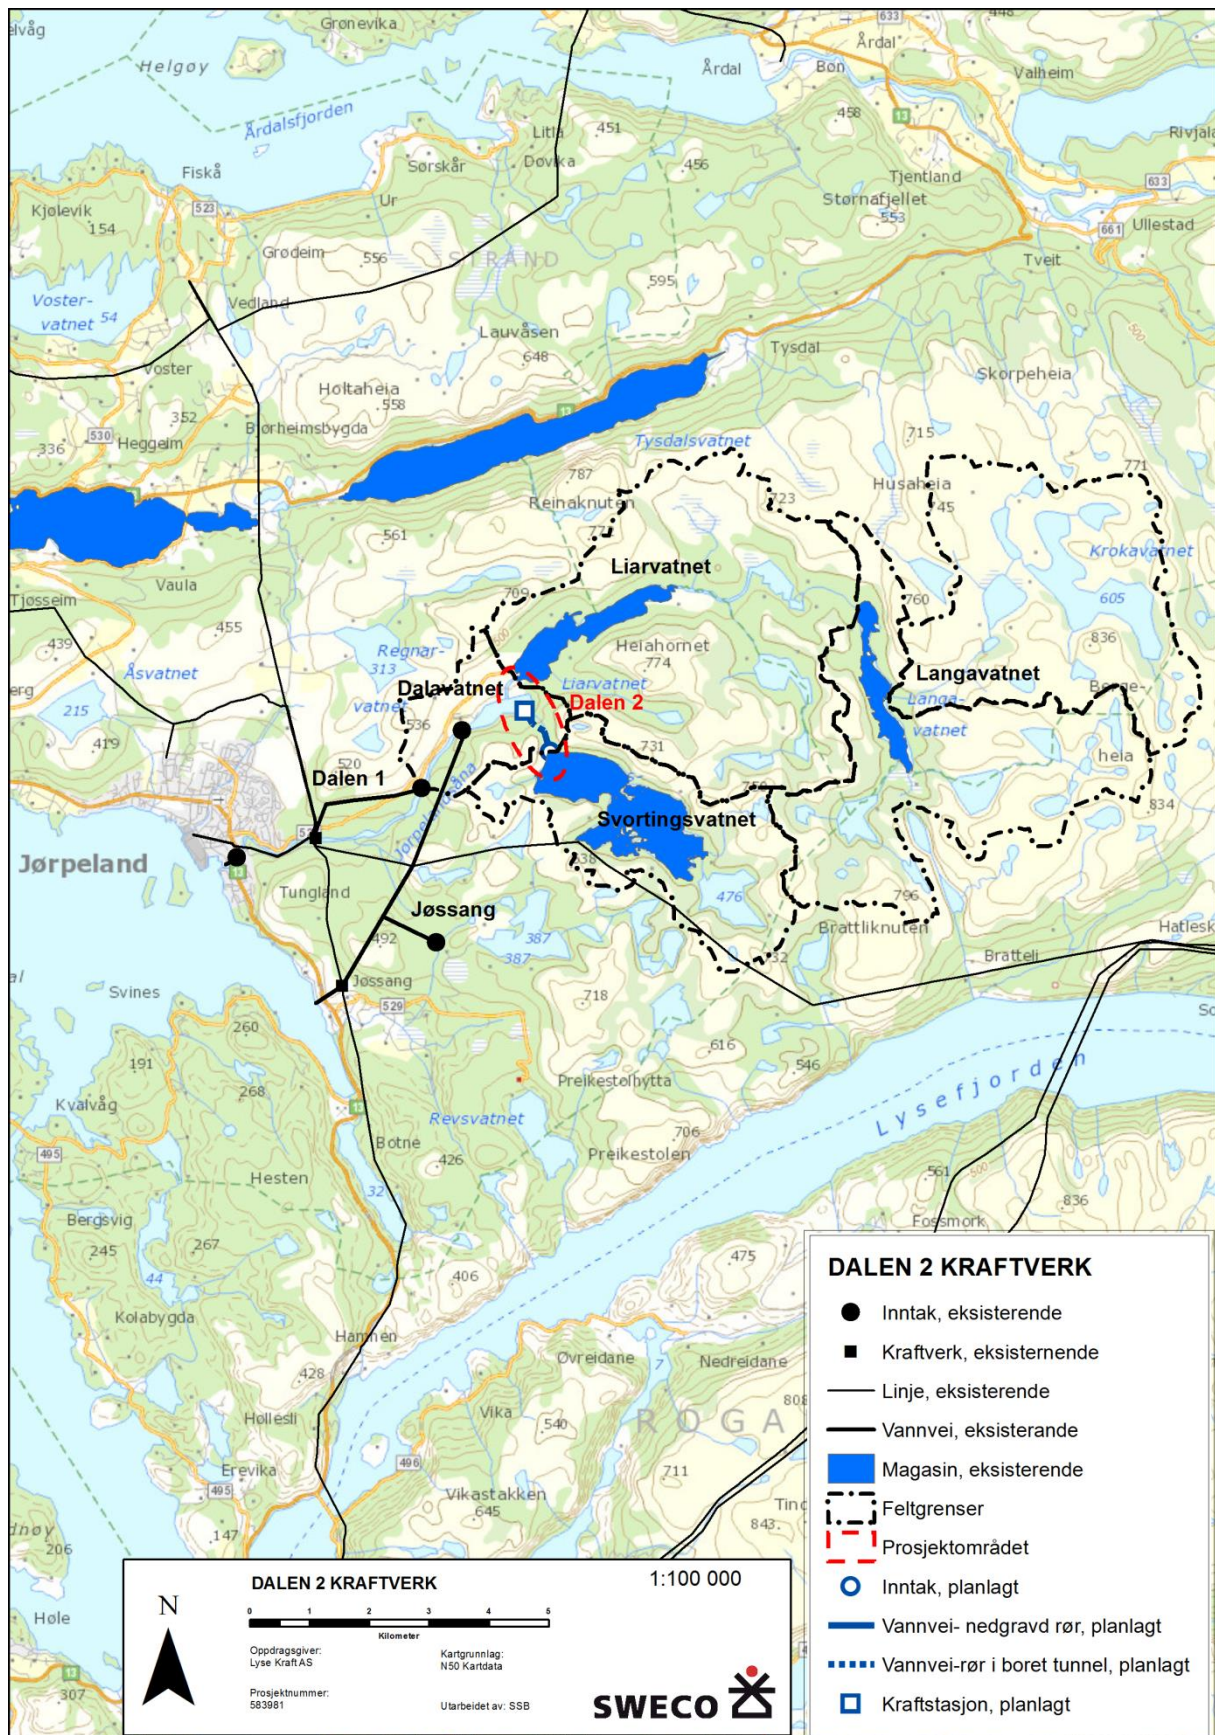



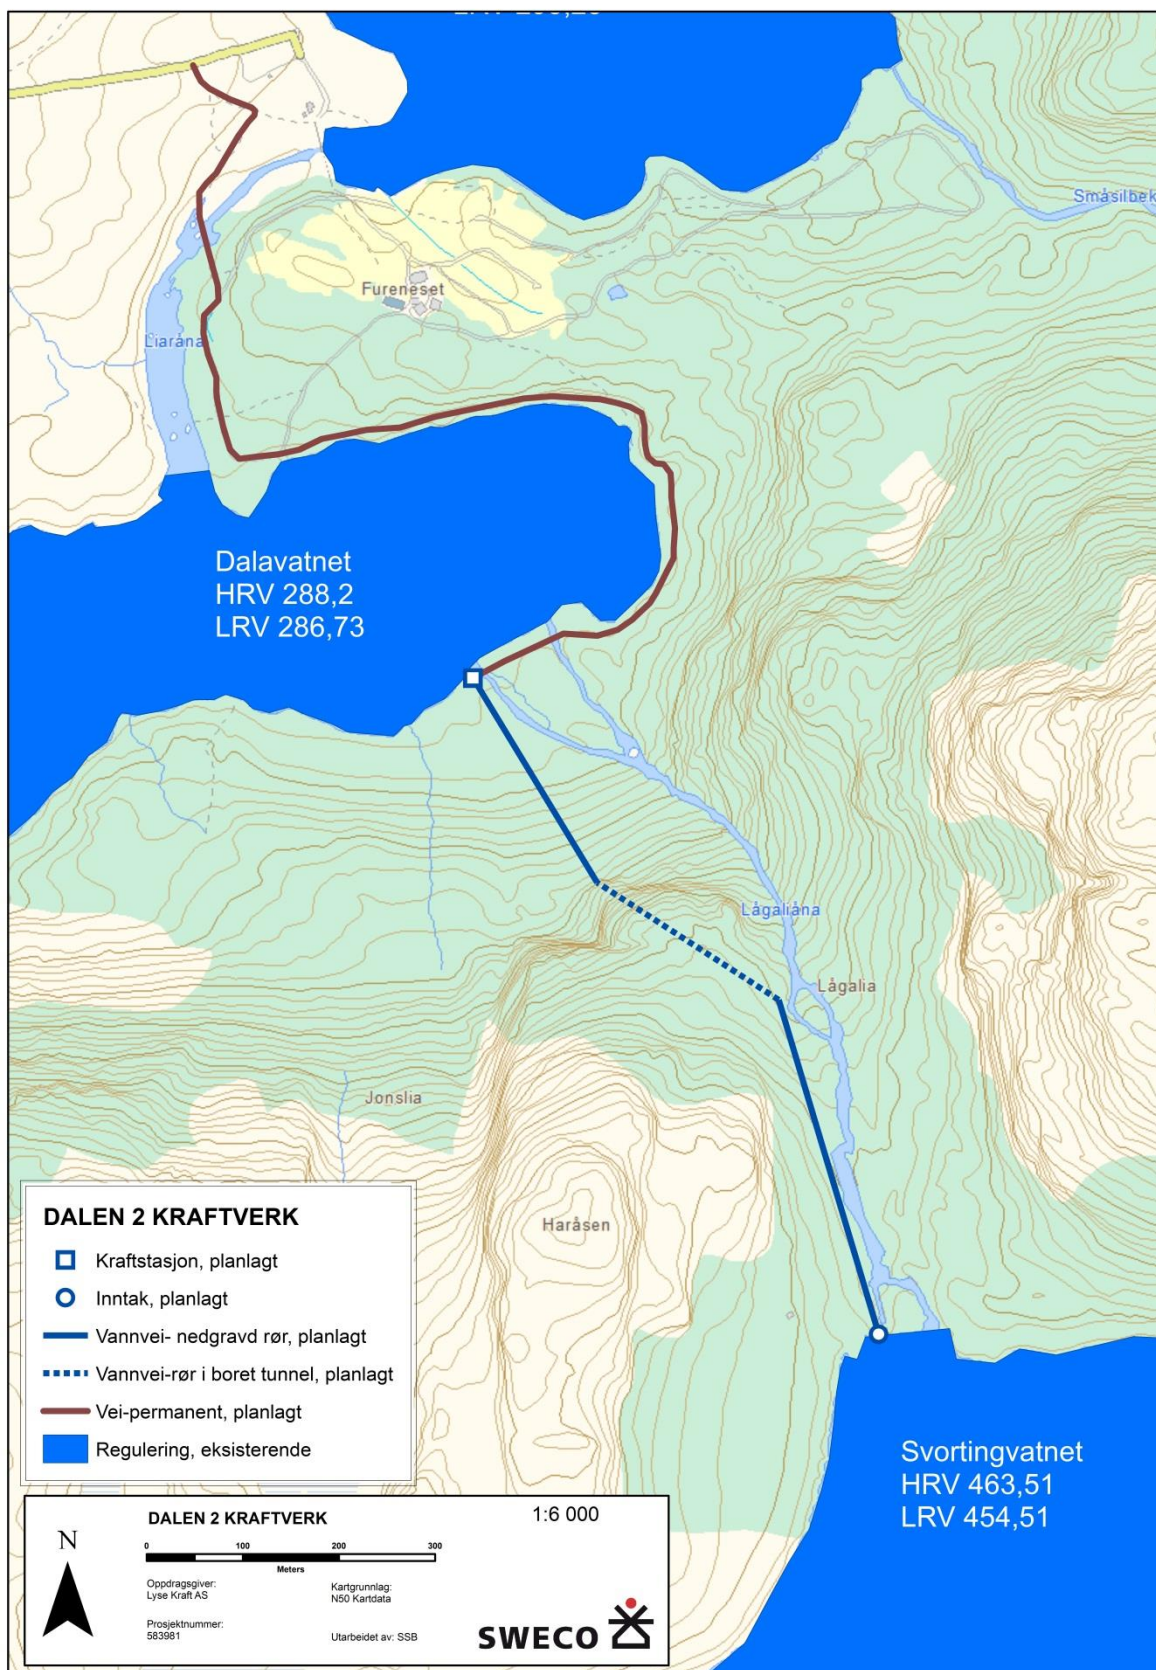


VEDLEGG 2:

VARIGHETSKURVER


Varighetskurvene er basert på dagens situasjon i Lågaliåna med drift av eksisterende Jøssang kraftverk. Vann som pumpes fra Dalavatnet er ikke vist.

Varighetskurver hele året, Dalen 2 ved inntak, 1981 - 2010

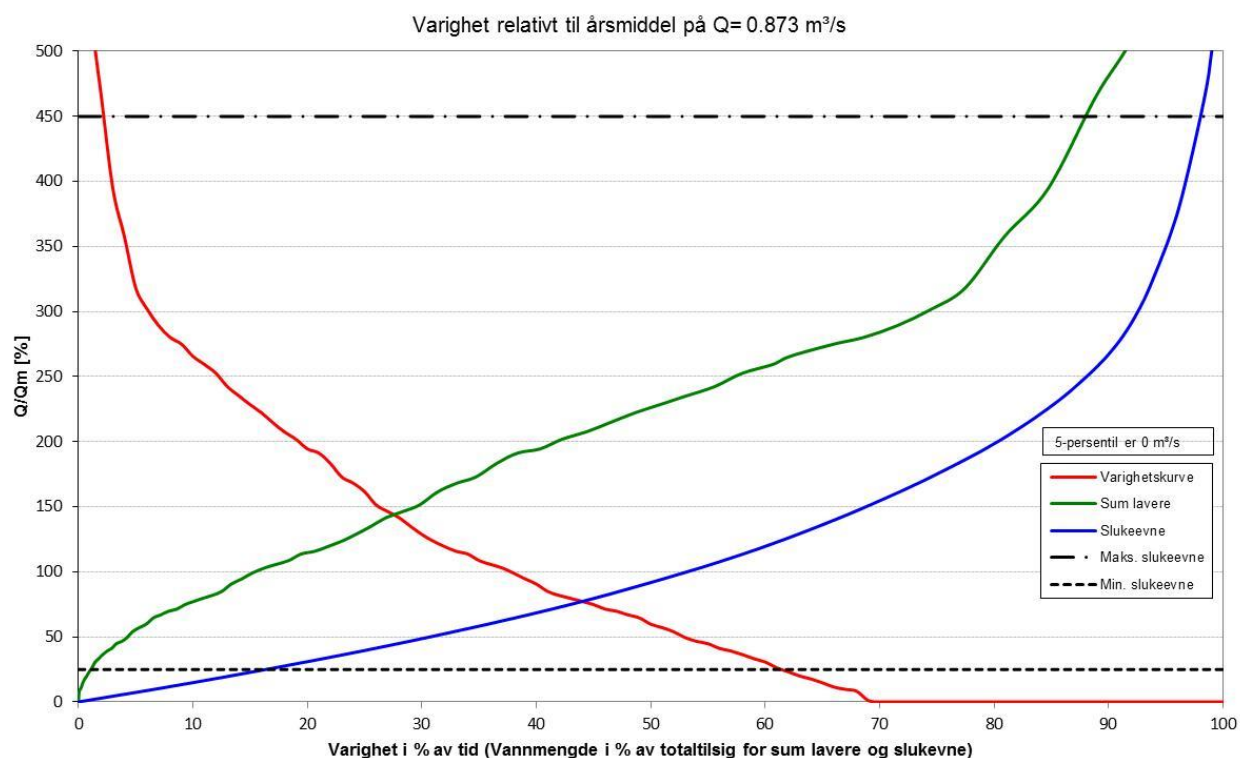


Figur 1 Varighetskurve hele året


Varighetskurver sommer (1/5-30/9), Dalen 2 ved inntak, 1981 - 2010

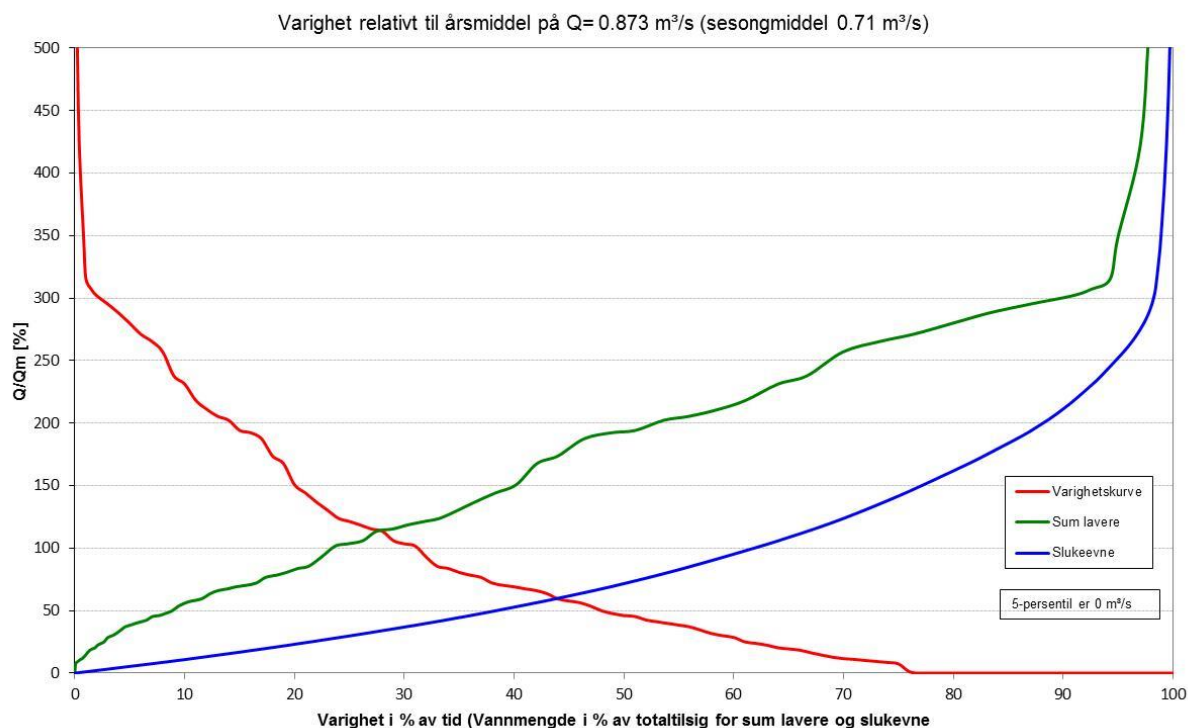

Figur 2 Varighetskurve for sommersesongen (1/5-30/9).

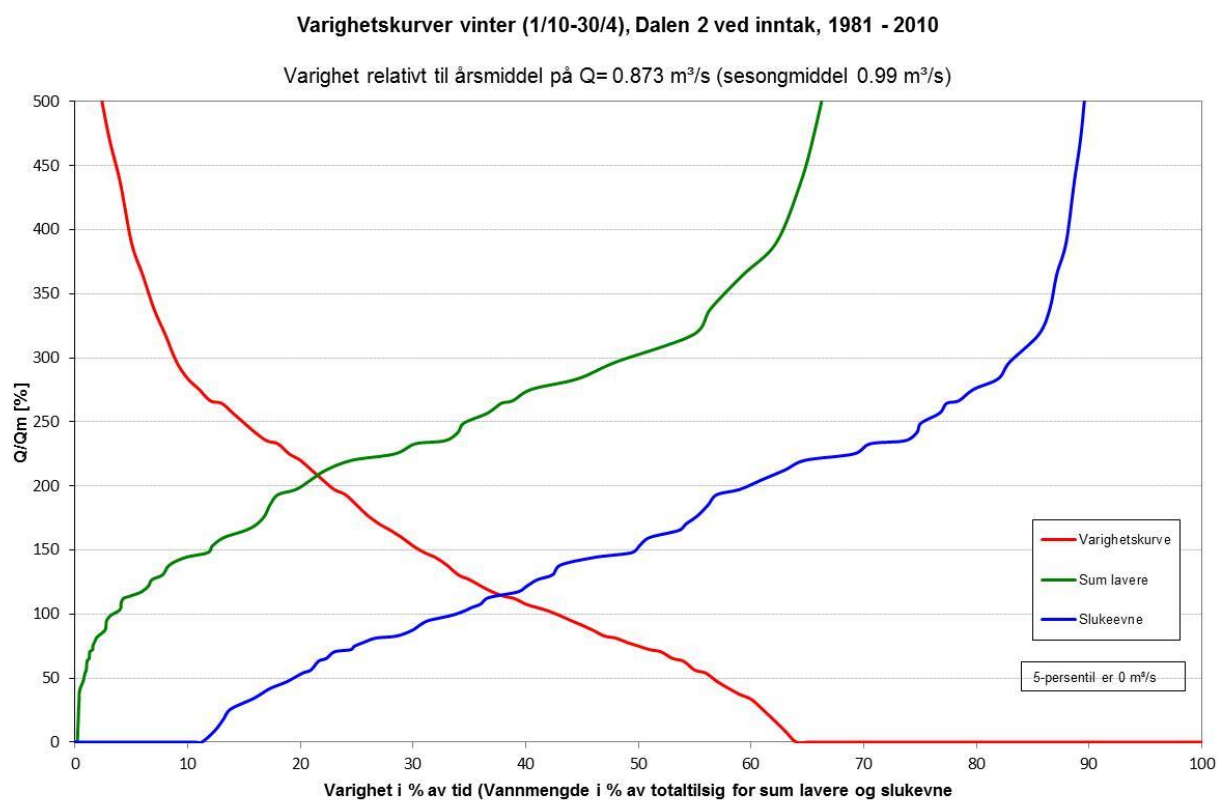


Figur 3 Varighetskurve for vintersesongen (1/10-30/4).

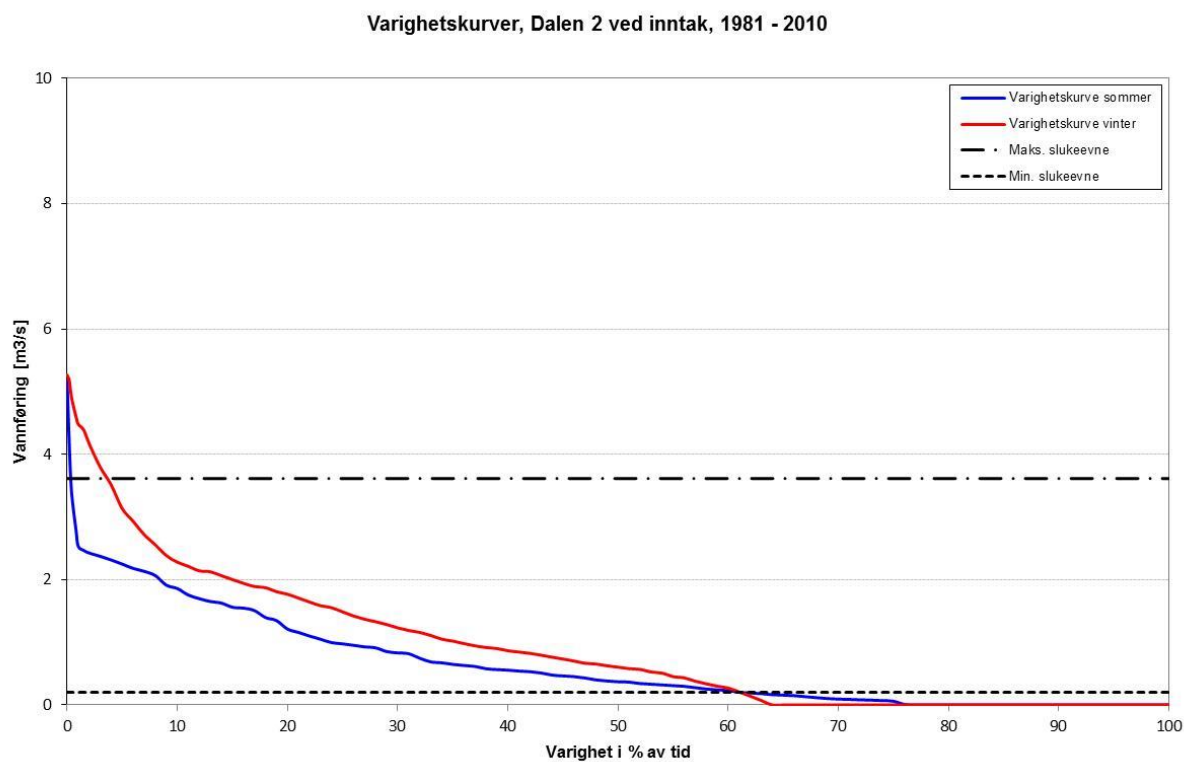


Figur 4 Varighetskurve sommer og vinter.


Varighetskurvene er basert på dagens situasjon i Lågaliåna med drift av eksisterende Jøssang kraftverk med planlagt pumping fra Dalavatnet.

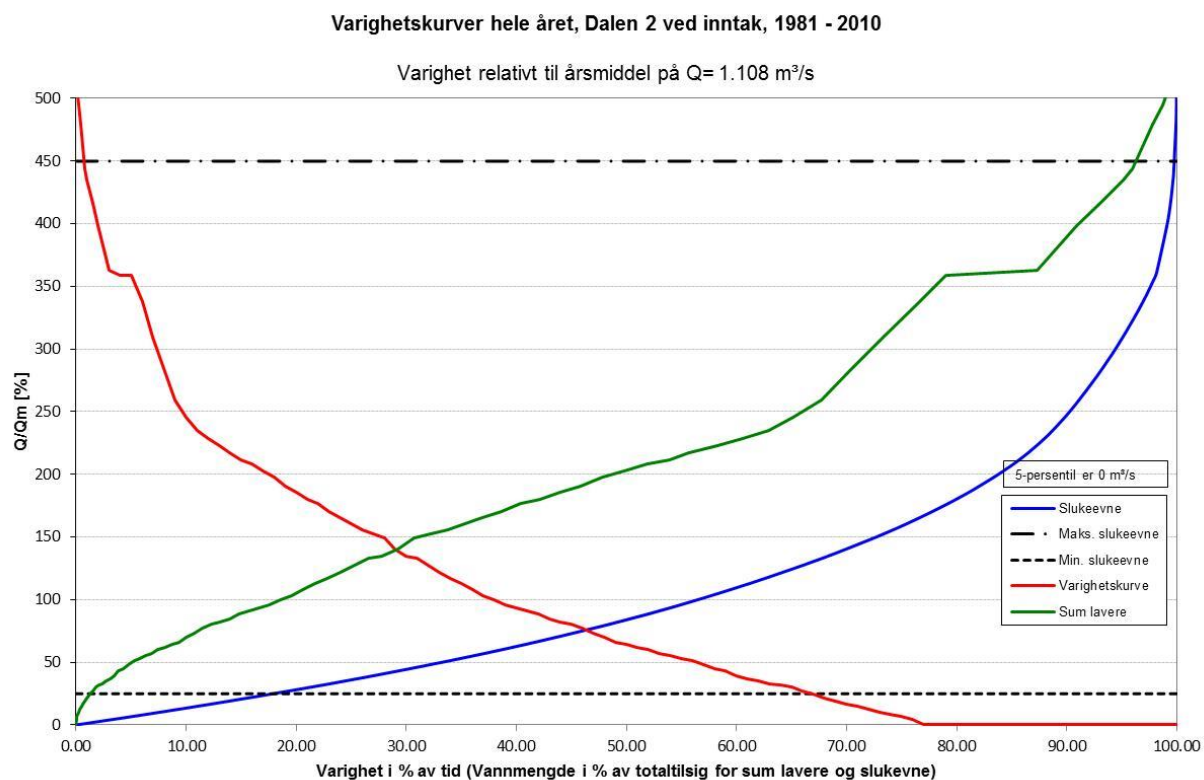


Figur 5 Varighetskurve hele året

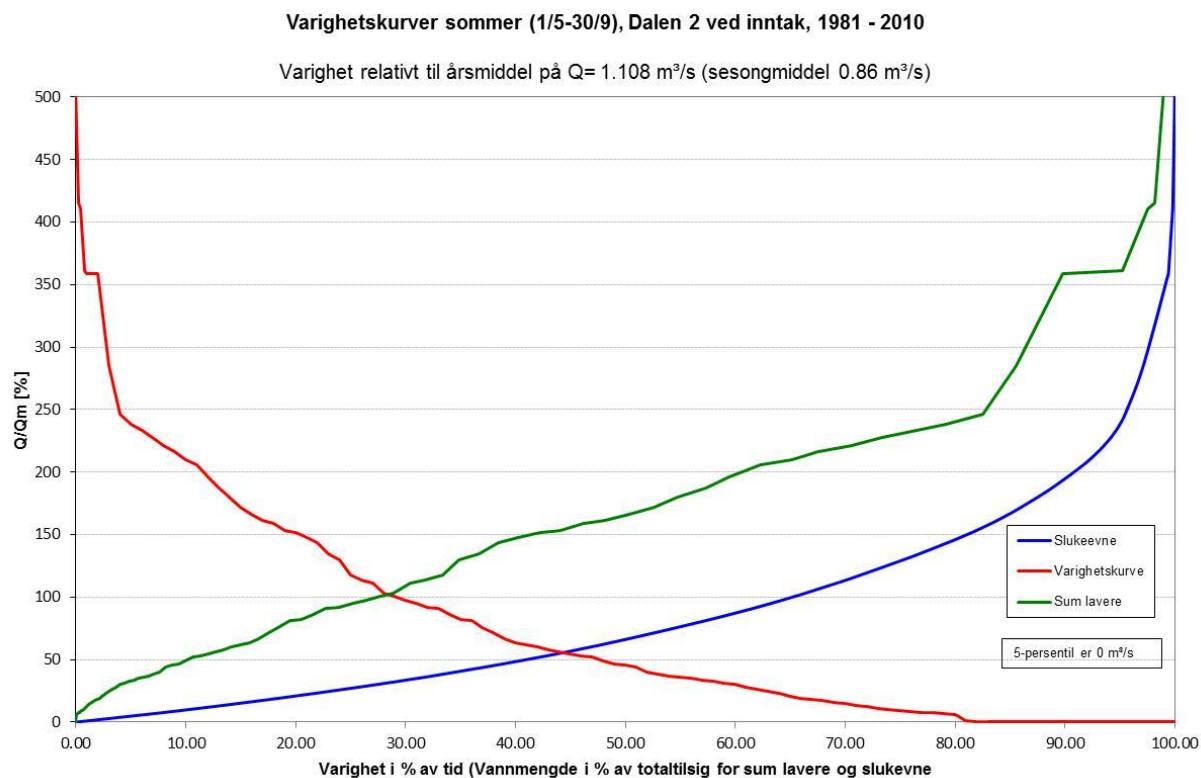

Figur 6 Varighetskurve for sommersesongen (1/5-30/9).

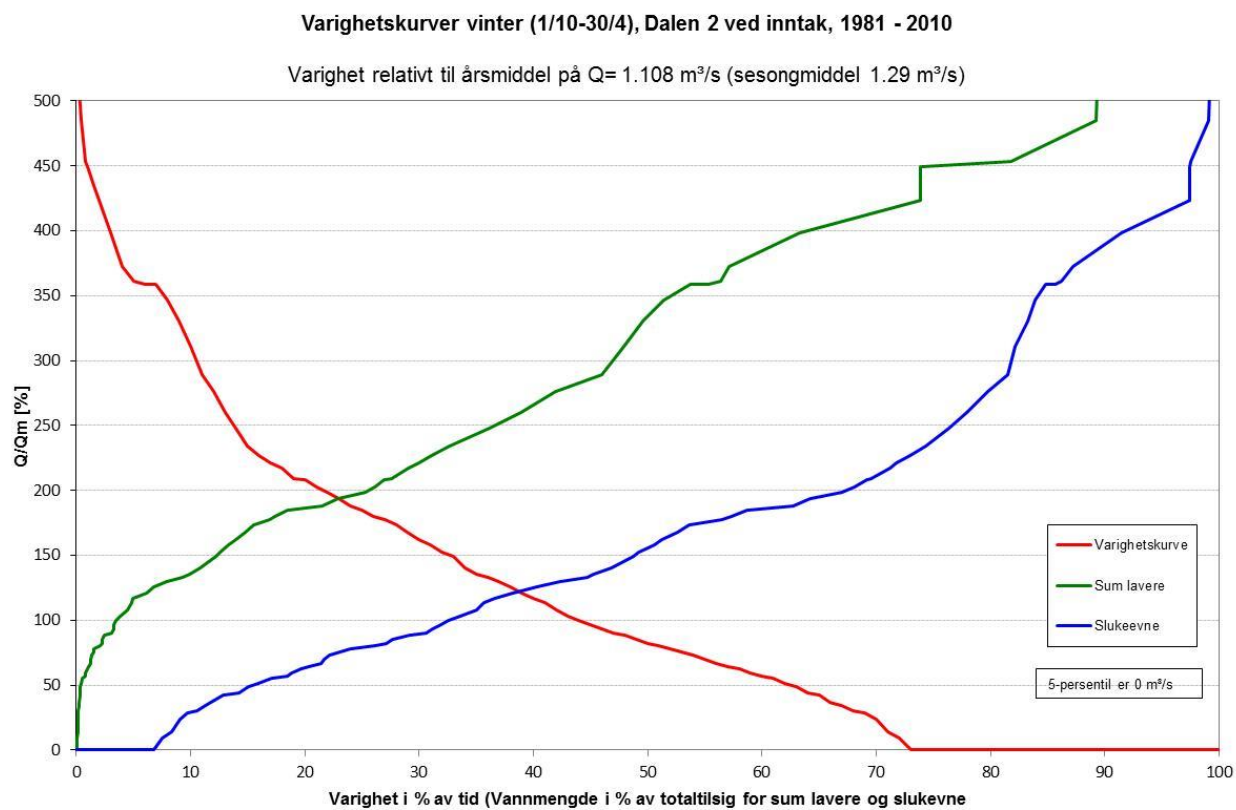

Figur 7 Varighetskurve for vintersesongen (1/10-30/4).

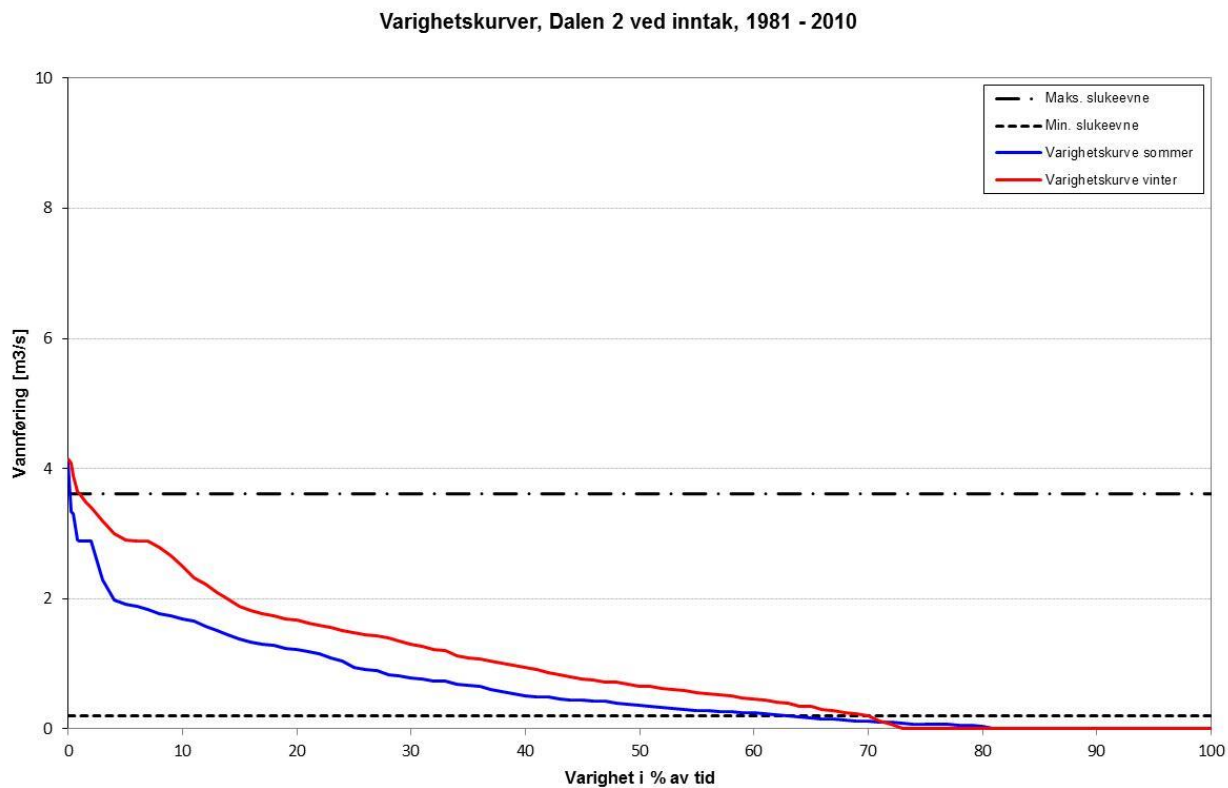


Figur 8 Varighetskurve sommer og vinter.


VEDLEGG 3:

KURVER SOM VISER VANNFØRINGSFORHOLD FØR OG ETTER
UTBYGGING (TØRT, MIDDELS OG VÅTT ÅR)


BÅDE SITUASJON FØR OG ETTER UTBYGGING ER SIMULERT I VANNSIMTAP

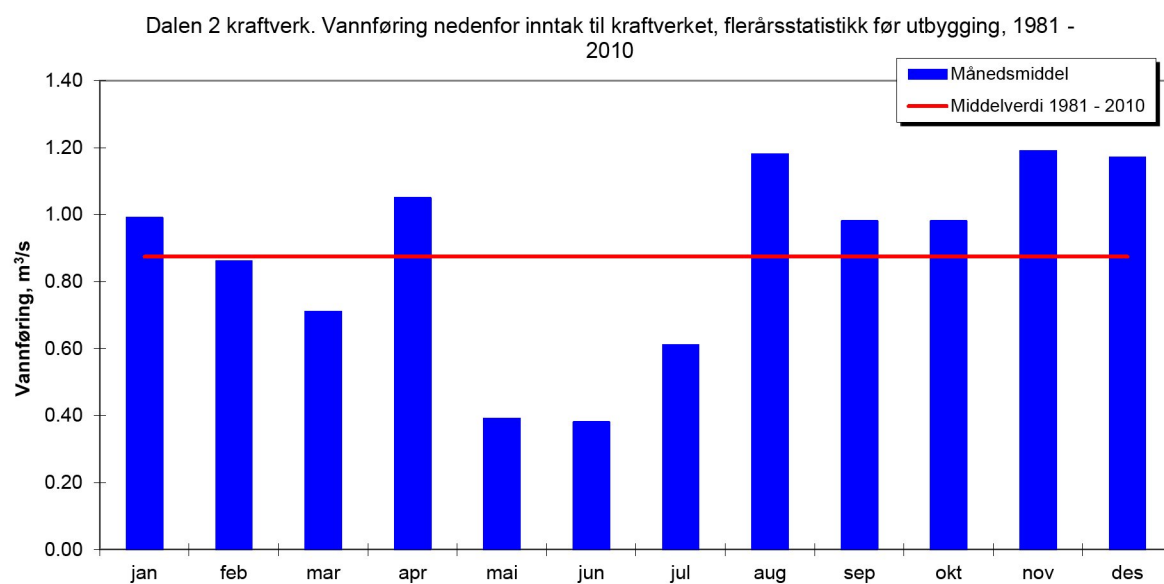


Figur 9. Plott som viser variasjon i vannføring over året (månedssdata).

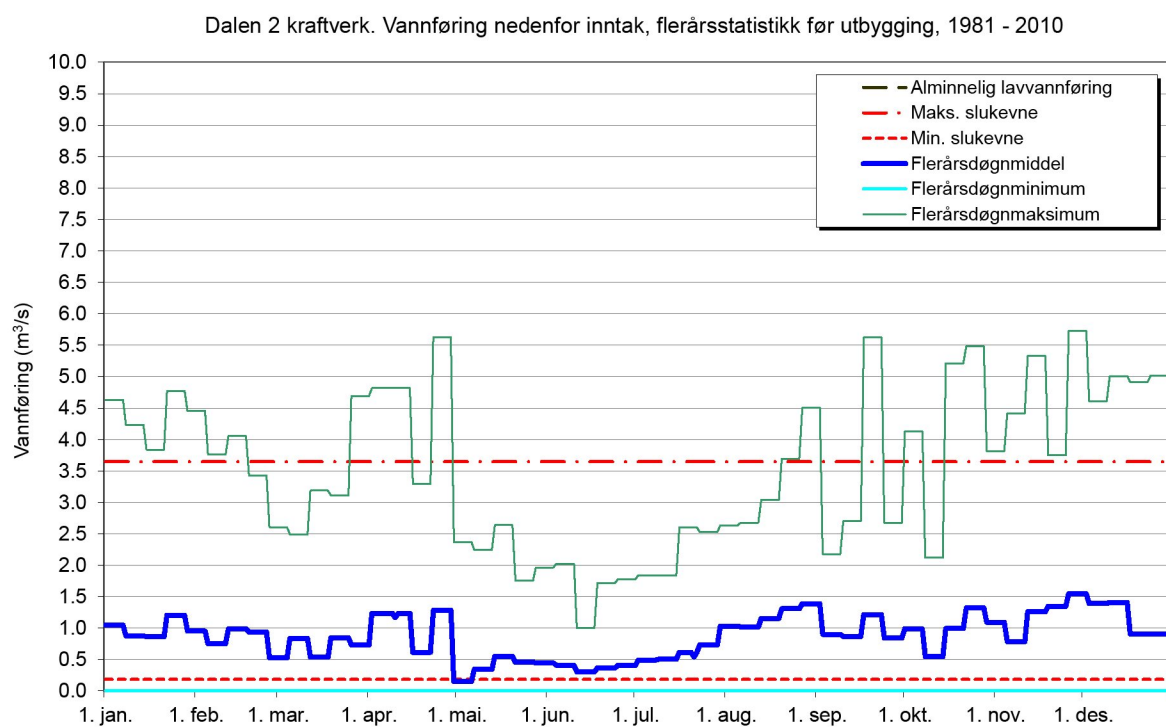


Figur 10. Plott som viser maksimum, minimum og middel vannføringer (døgnndata).

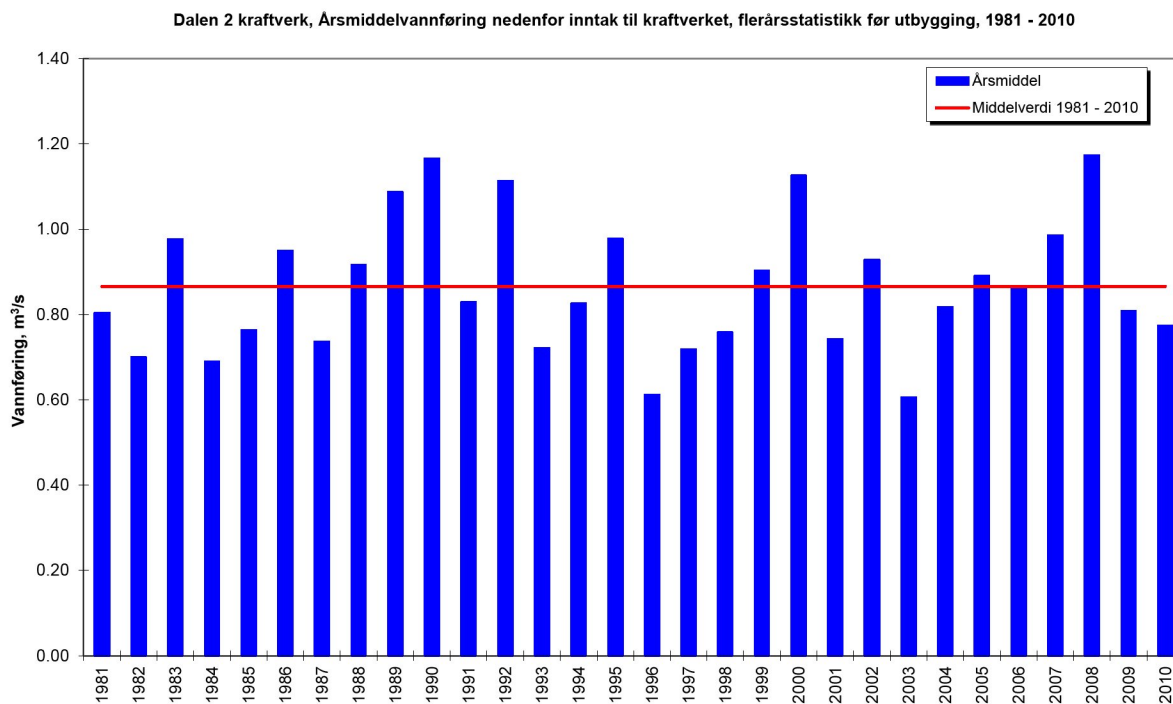


Figur 11. Plott som viser variasjon i vannføring fra år til år.

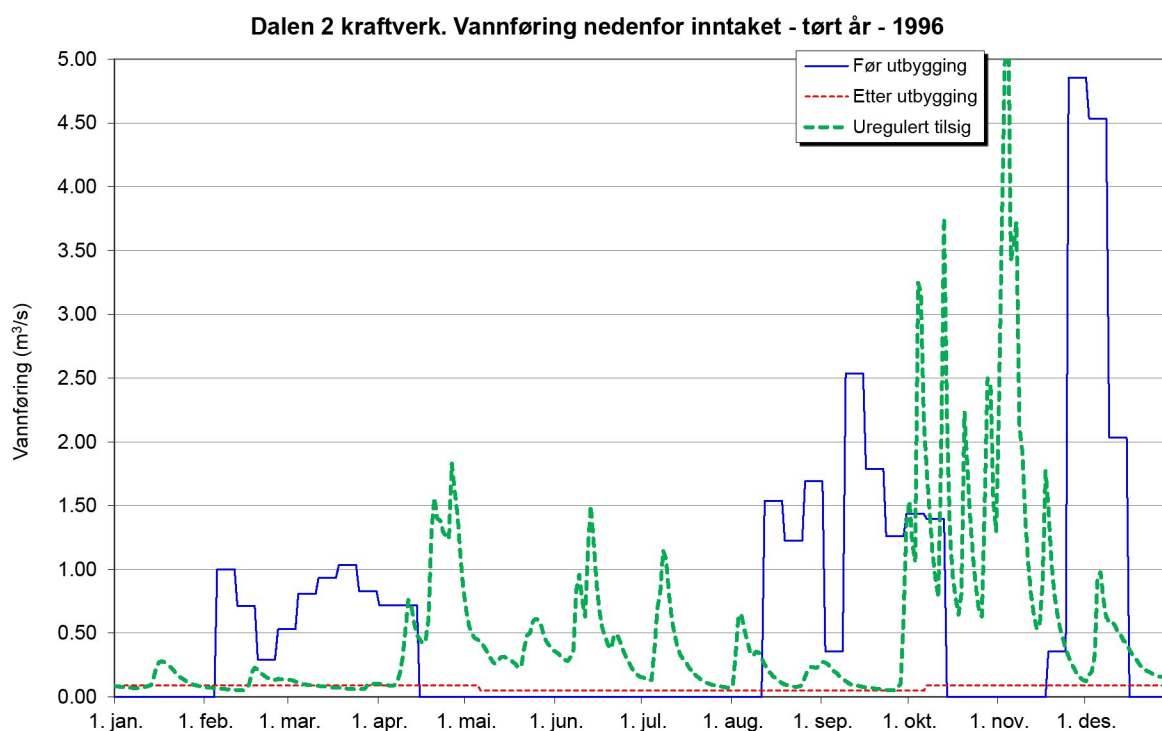


Figur 12. Plott som viser vannføring like nedstrøms inntaket i et utvalgt tørt (1996) år (før og etter utbygging).

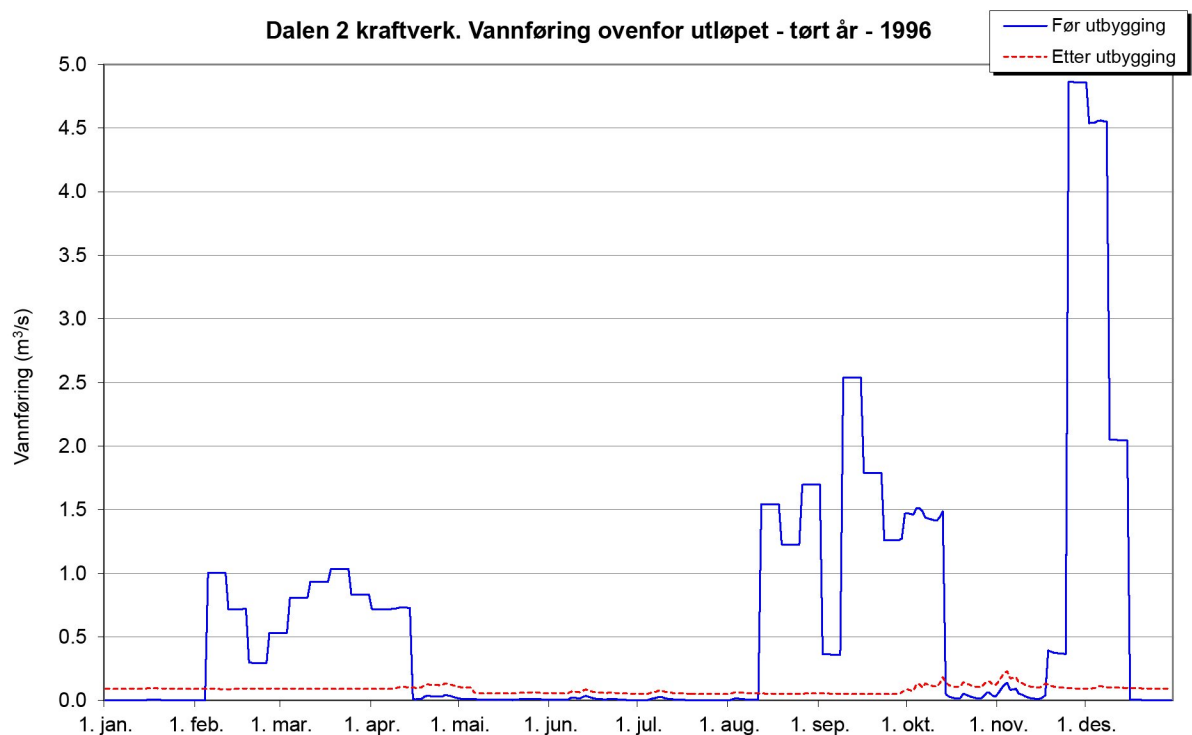


Figur 13. Vannføring ovenfor kraftverkets utløp i et utvalgt tørt (1996) år (før og etter utbygging).

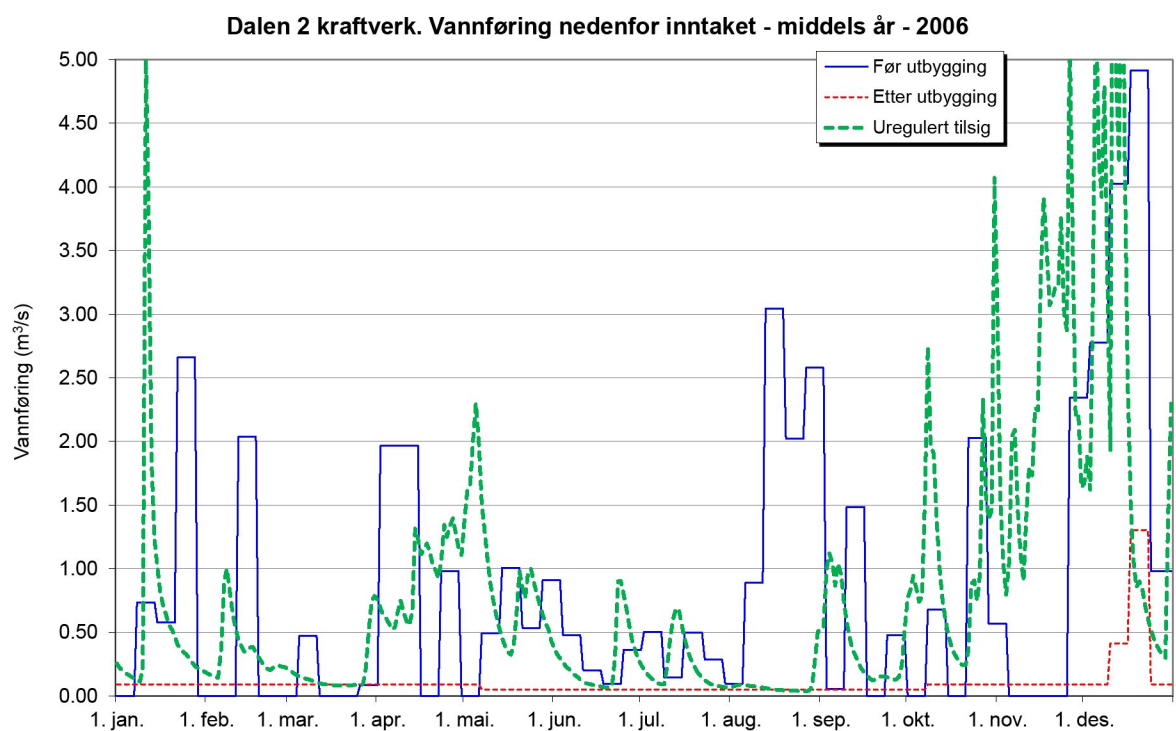


Figur 14. Plott som viser vannføring like nedstrøms inntaket i et utvalgt middel (2006) år (før og etter utbygging).

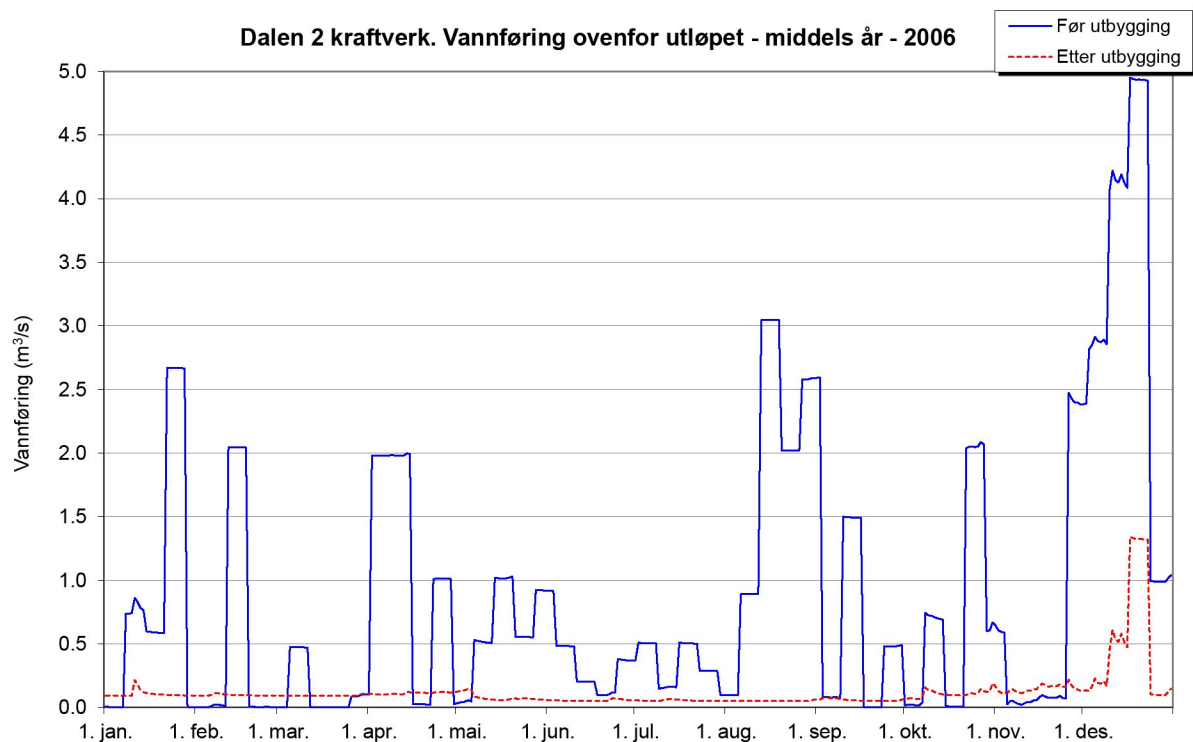

Figur 15. Vannføring ovenfor kraftverkets utløp i et utvalgt middels (2006) år (før og etter utbygging).

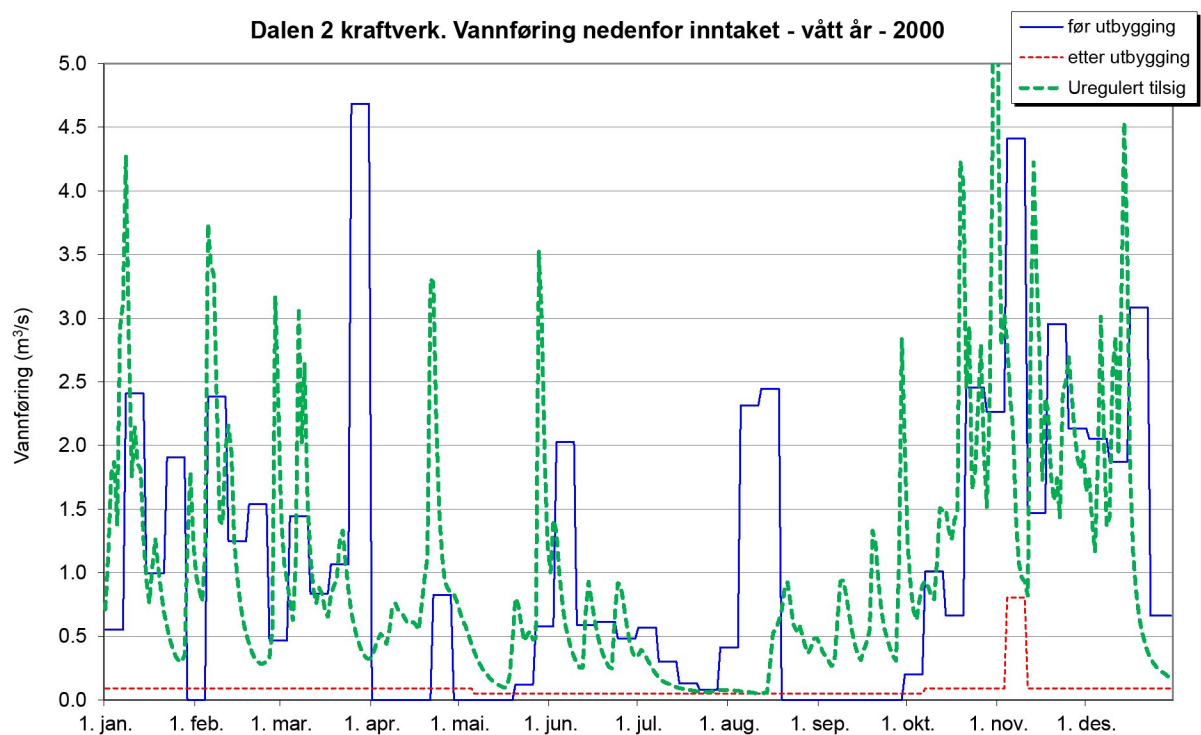

Figur 16 Plott som viser vannføring like nedstrøms inntaket i et utvalgt vått (2000) år (før og etter utbygging).

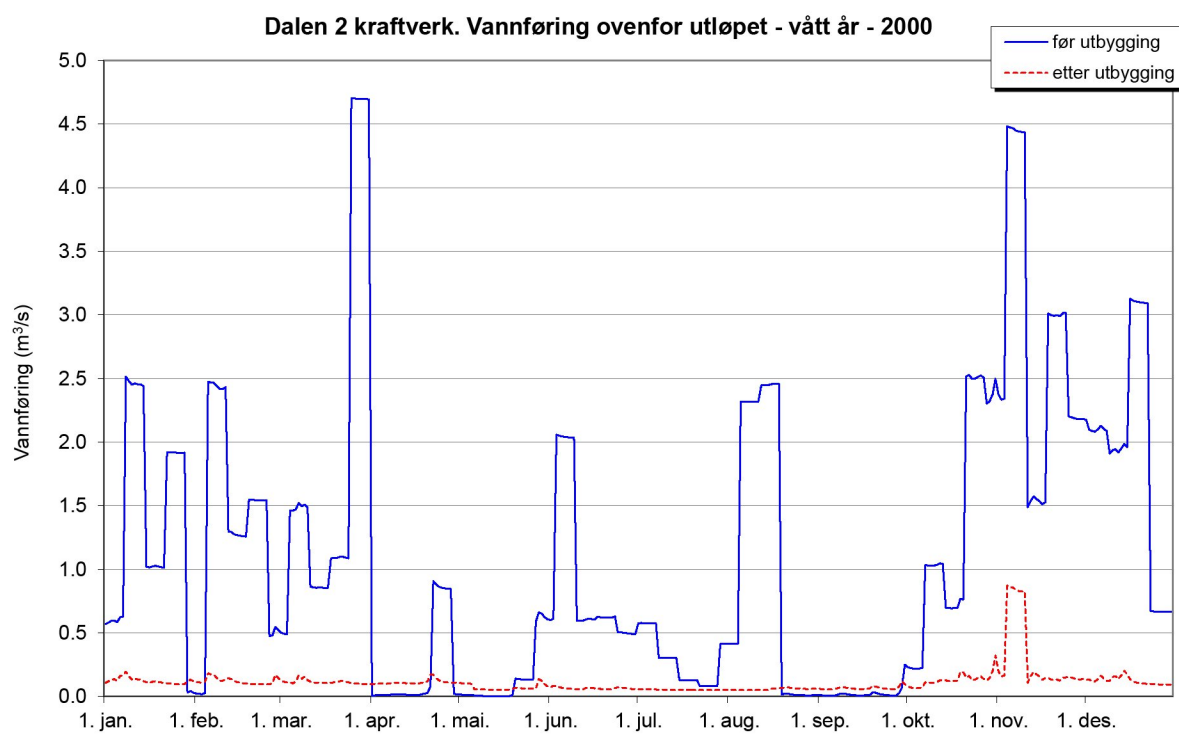

Figur 17. Vannføring ovenfor kraftverkets utløp i et utvalgt vått (2000) år (før og etter utbygging).

VEDLEGG 4:

KART

NETTILKNYTNING

