


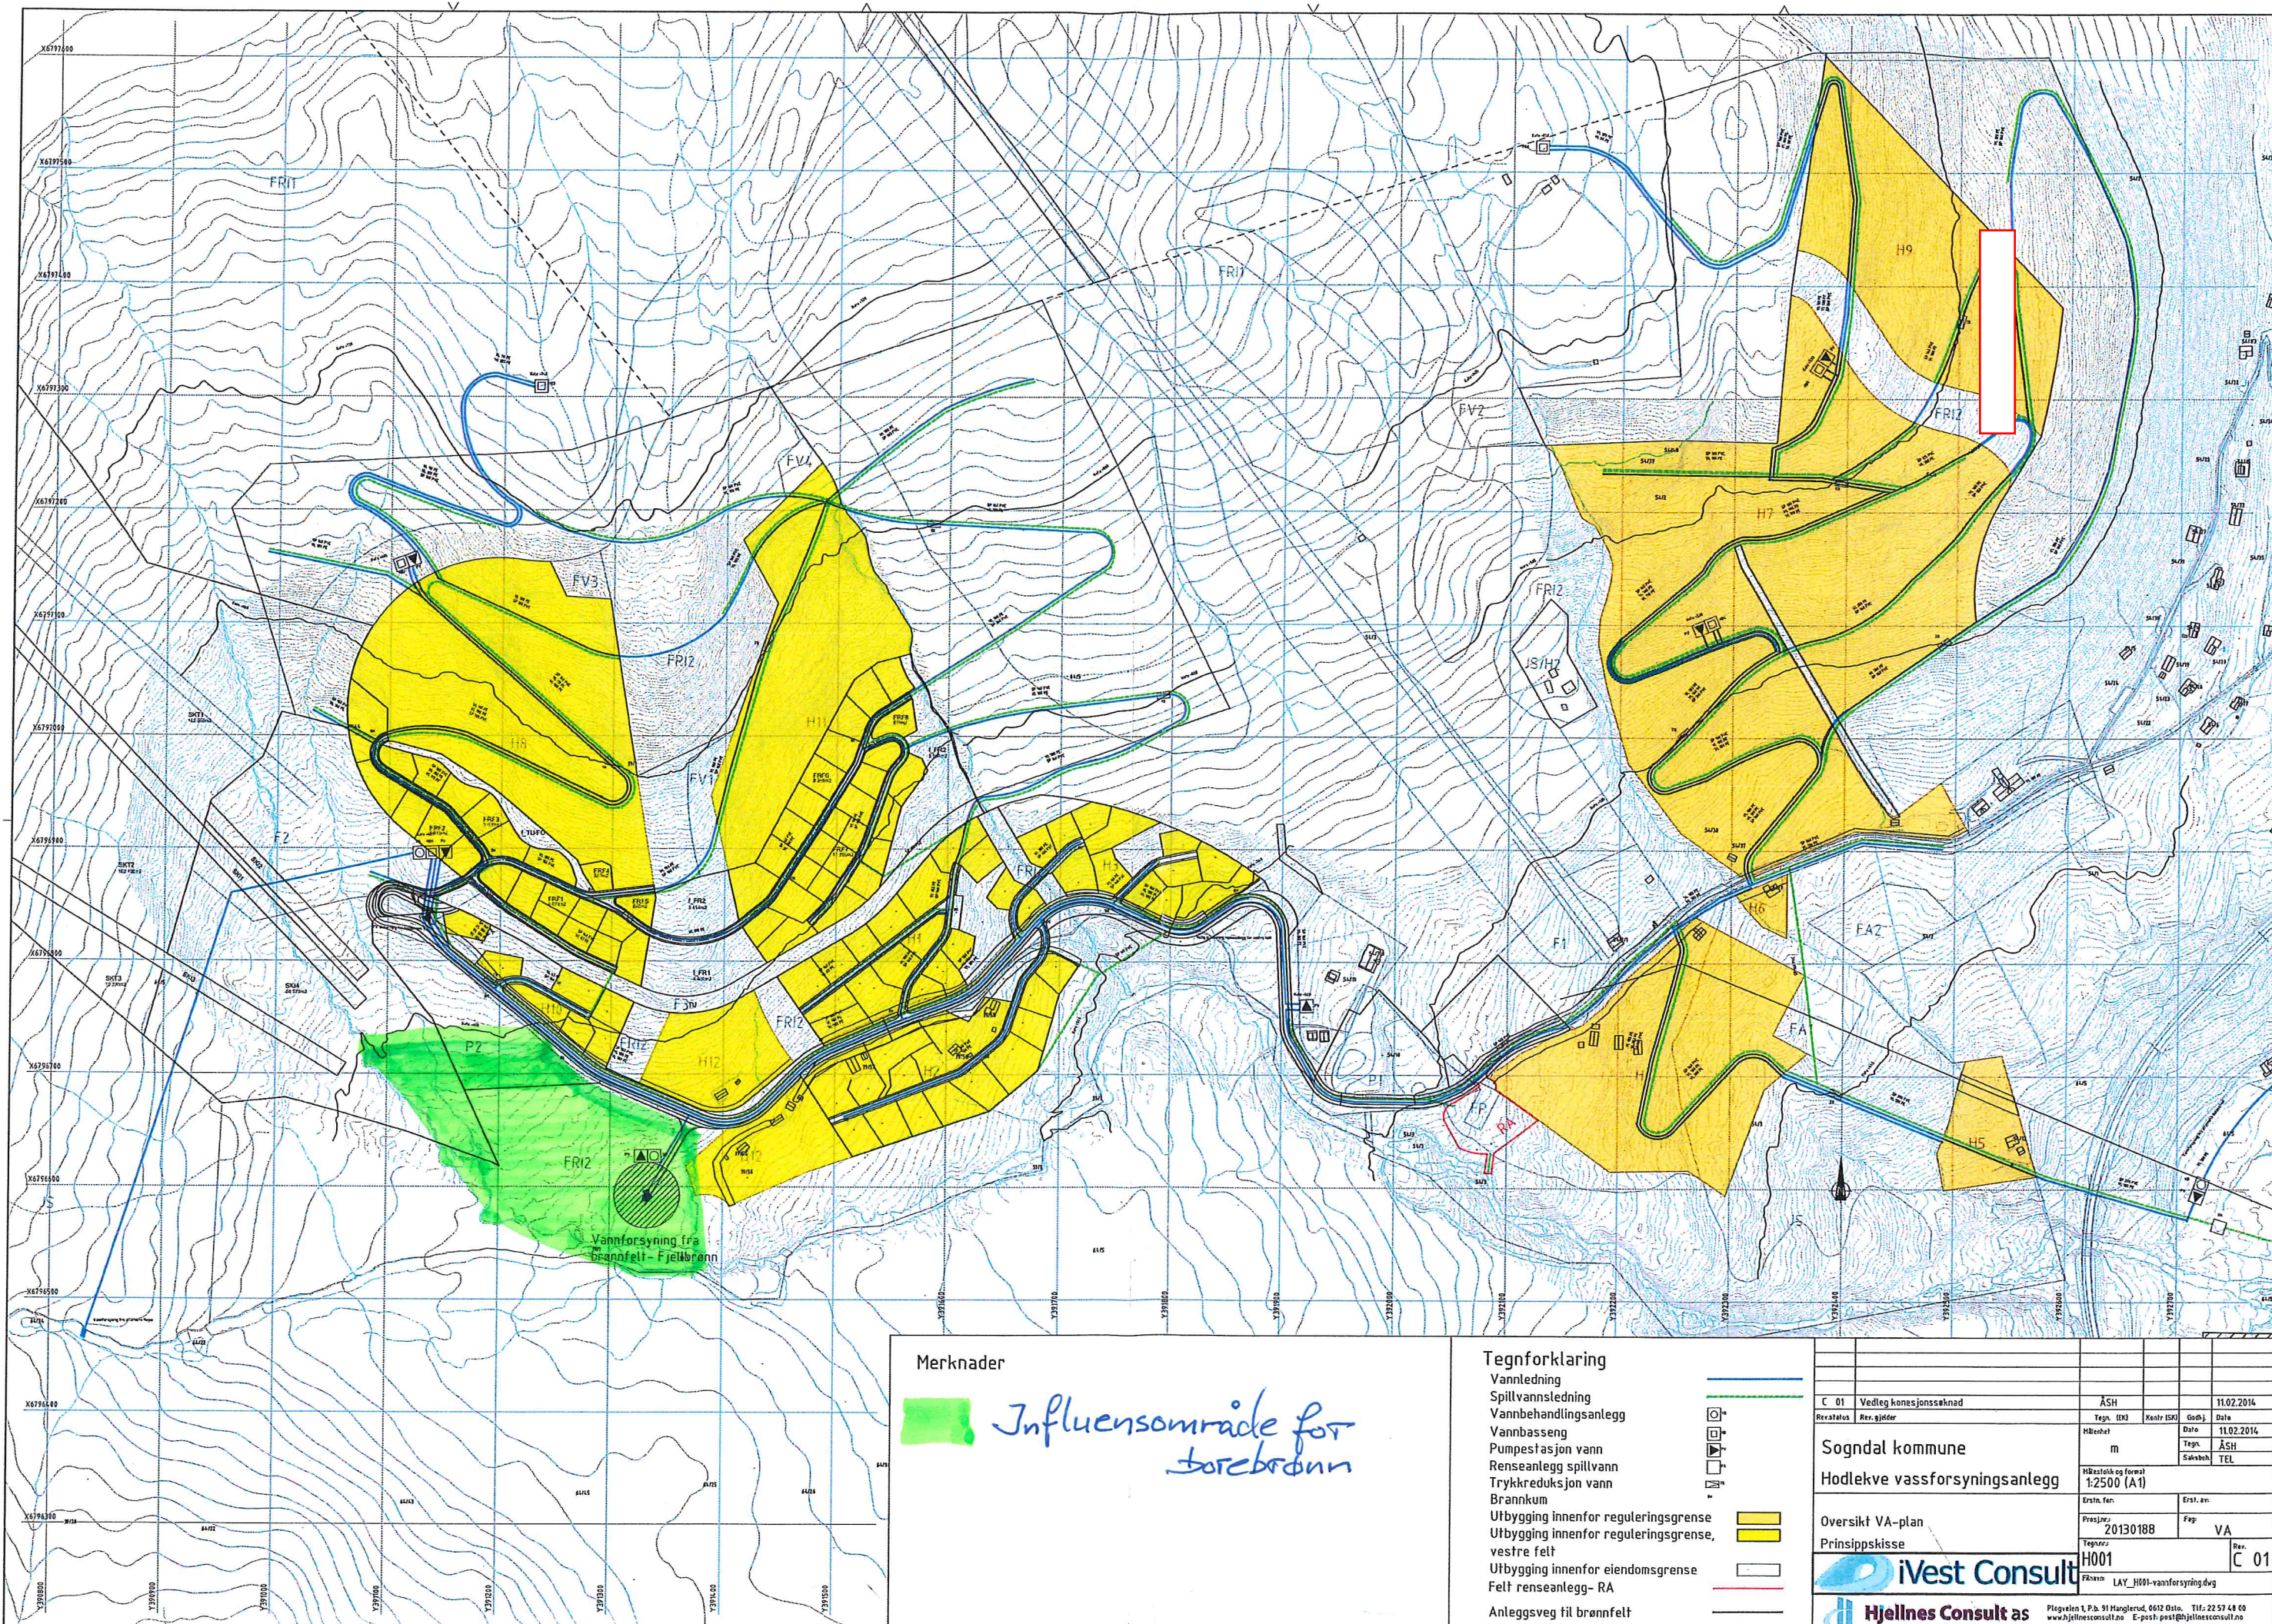


Merknader



Influensområde for
borebrønn

Tegnforklaring

- Vannledning
- Spillvannledning
- Vannbehandlingsanlegg
- Vannbasseng
- Pumpestasjon vann
- Renseanlegg spillvann
- Trykkreduksjon vann
- Brannkum
- Utbygging innenfor reguleringsgrense
- Utbygging innenfor reguleringsgrense, vestre felt
- Utbygging innenfor eiendomsgrense
- Felt renseanlegg- RA
- Anleggsveg til brønnfelt

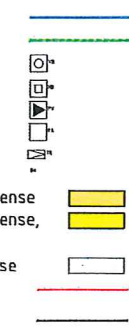

C 01 Vedleg konesjonsskred		ASH		11.02.2014	
Revisjon	Rev. gjelder	Tegn. (EK)	Kont. (SK)	Godt. (SK)	Dato
Sogndal kommune		m		11.02.2014	
Hordalve vassforsyningsanlegg		Hordalve vassforsyningsanlegg		1:2500 (A1)	
Oversikt VA-plan		20130188		VA	
Prinsippskisse		H001		C 01	
iVest Consult		Hjellnes Consult as		Pilegruvin 1, P.O. 91 Hordalve, 6612 Oslo. Tlf: 22 57 48 00	
Hjellnes Consult as		Pilegruvin 1, P.O. 91 Hordalve, 6612 Oslo. Tlf: 22 57 48 00		www.hjellnesconsult.no E-post: post@hjellnesconsult.no	