


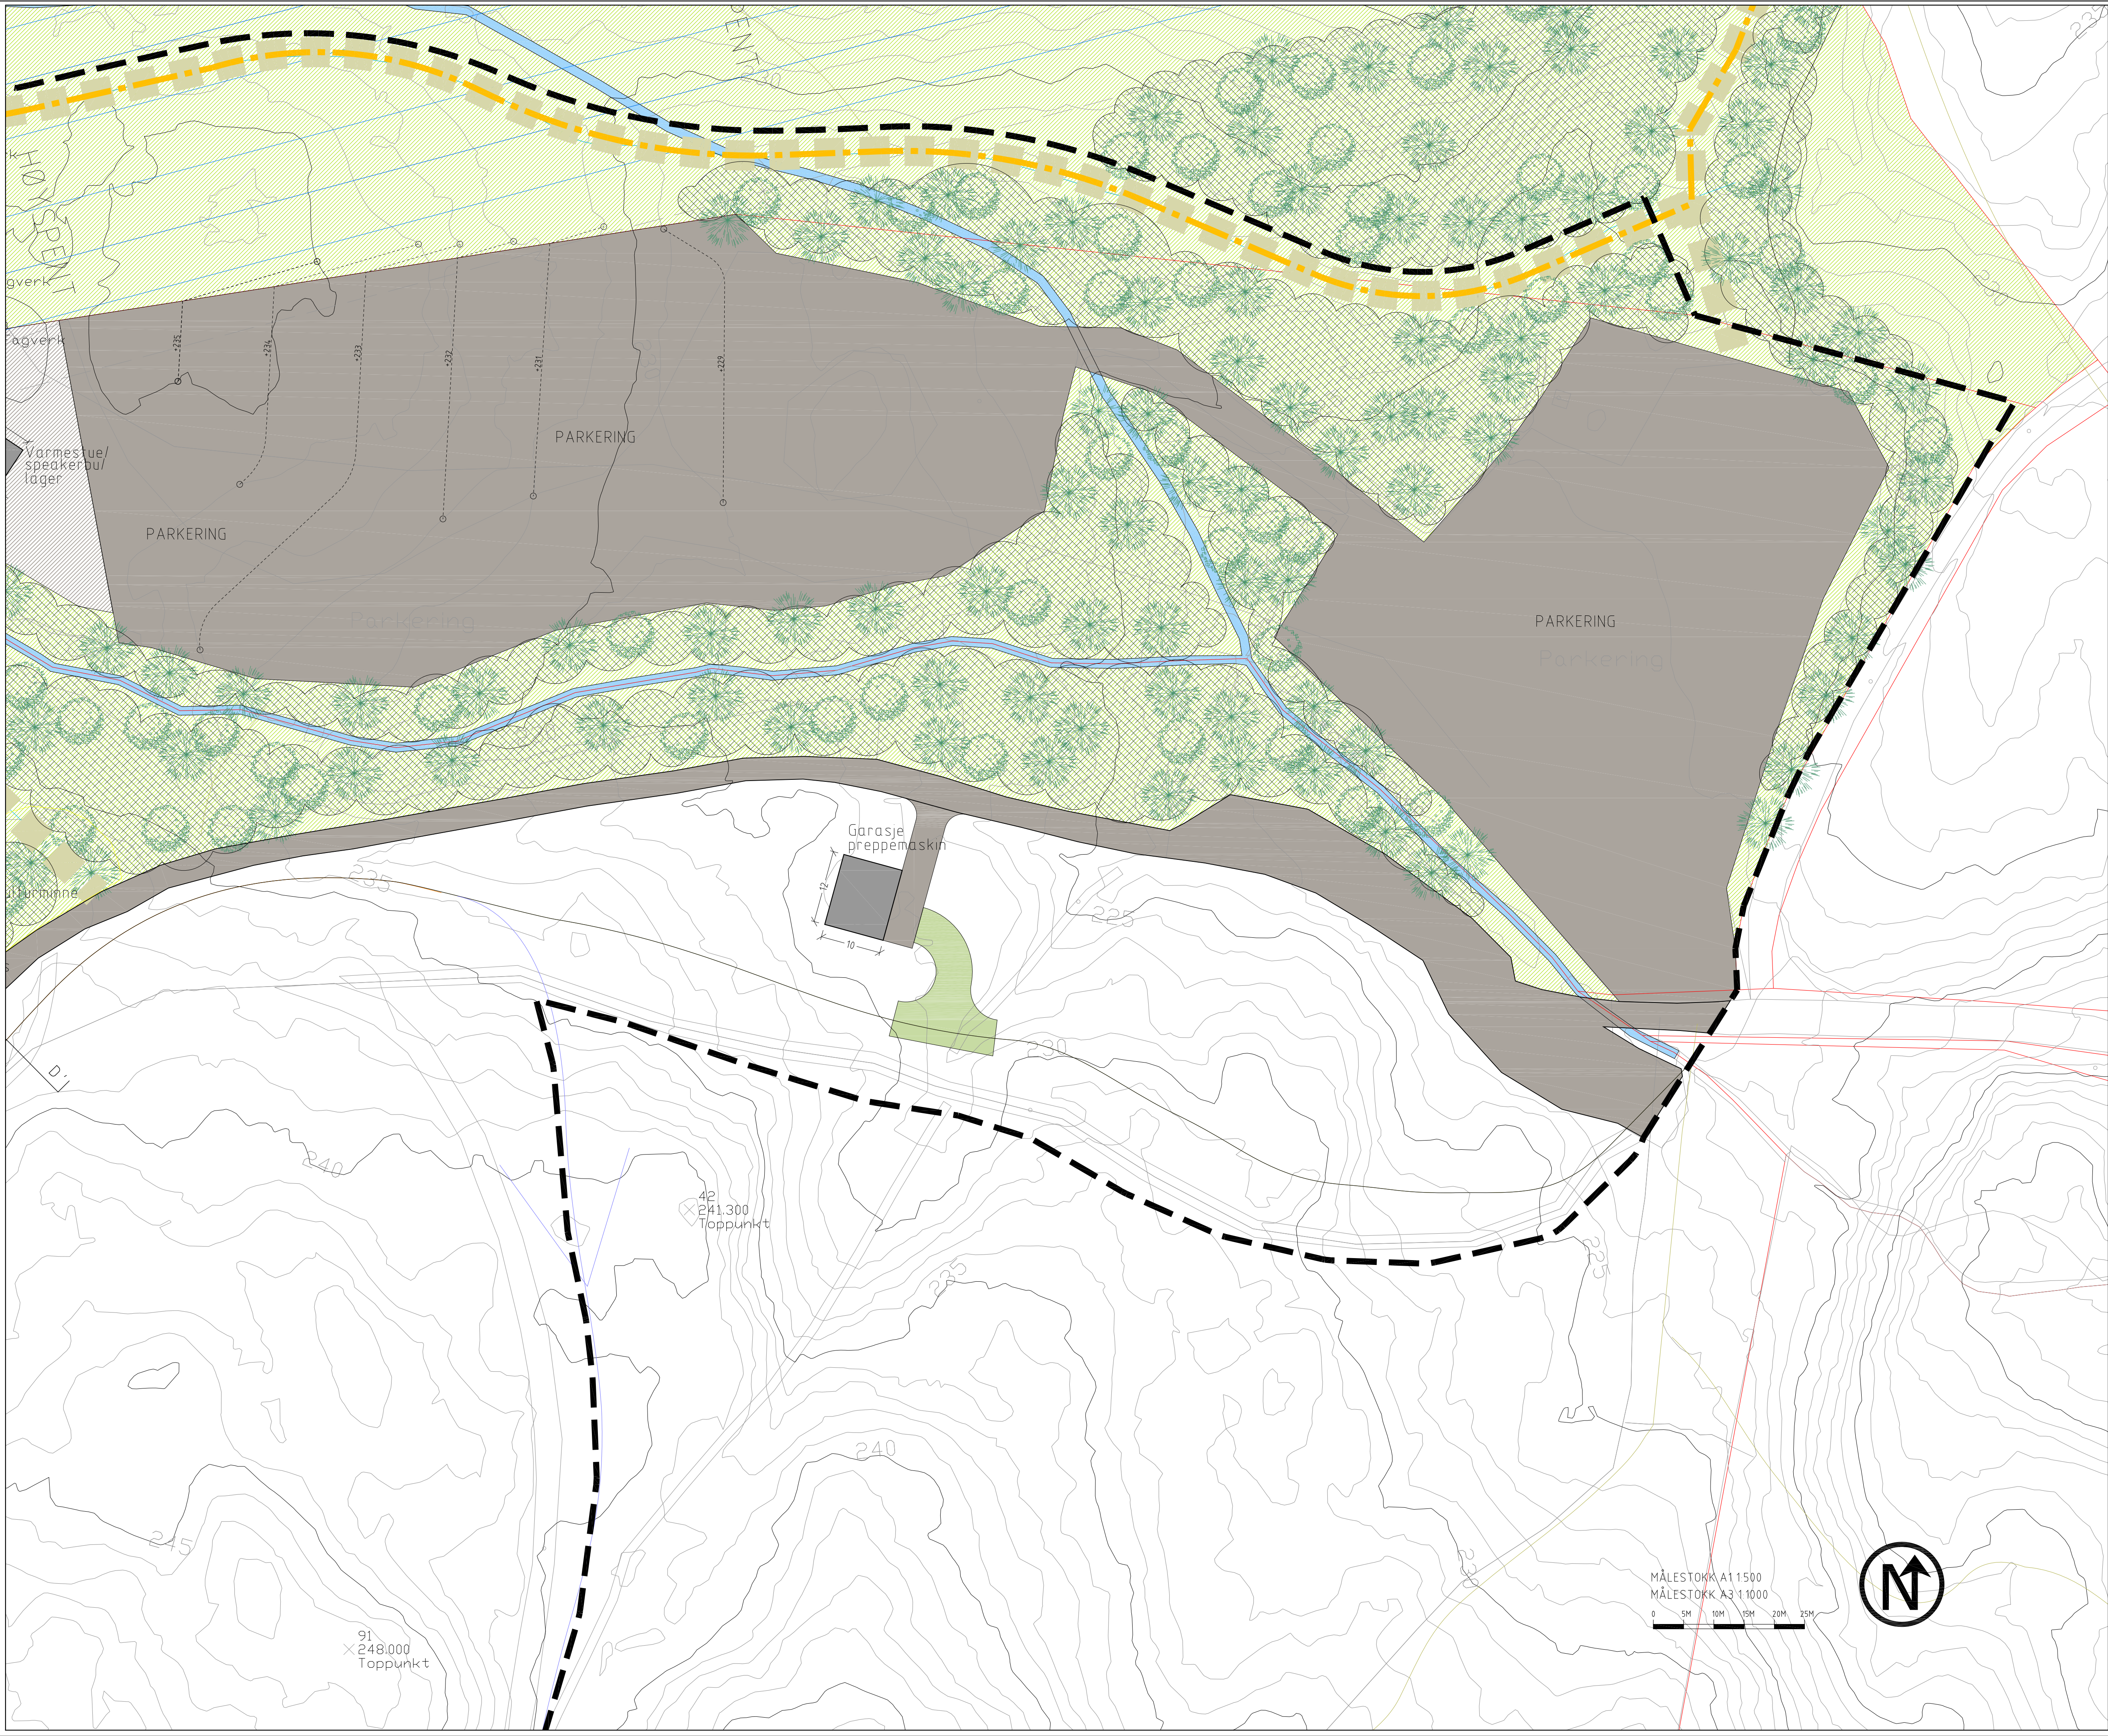



Tegnforklaring

Ny

Eksisterende

Grenser

Plangrense

Eiendomsgrense

Bygning

Bygning

Terrengbehandling

Kote, 1 m ekvidistanse

Konstruksjoner

Vegg langs skytebane

Vall langs skytebane

Veier og plasser

Grus veier og parkering

Grus i målområde

Skianlegg

Eksisterende skiløype/sti

Ny skiløype

Lysløype

Natur-/grøntområder

Natur-/grøntområder

Eks bekk/ fuktsig

Omlagt bekk/ fuktsig

Bekk i rør

Tjern

FAG

L

SAKSNUMMER

12065

TEGN NR

102

REVISJON

C03

Endringer parkering iht. innspill fra kommunen

17.01.16

HSG

PHG

C03

Legg inn plangrense

16.01.16

HSG

PHG

C02

Div. endringer iht. innspill fra kommunen

02.10.13

HSG

PHG

C01

Illustrasjonsplan regulerings

Revisjon/ending

Dato

Sign.

Kontr.

Rev.

OPPDRAGSGIVER

Bærums Skiklub og Idrettslaget Jarlar

Filnavn

L-12065-102

Tegnet

PHG

Geddegt

HSG

Dato

02.10.13

Målestokk

A1 1:500

A3 1:1000

PROSJEKT

Lokalt skianlegg Franskleiv

Tegningen gjelder

ILLUSTRASJONSPLAN DELOMRÅDE ØST

.

.

PROSJEKTFASE

Detalregulering

Grindaker AS Landbruksarkitektur  
Kingsbergsgata 7A 061 Oslo  
Postboks 1163 Vik 070 Oslo  
Tel. 23 11 36 40 Fax. 23 11 36 41

FAG

L

SAKSNUMMER


12065

TEGN NR


102

REVISJON


C03

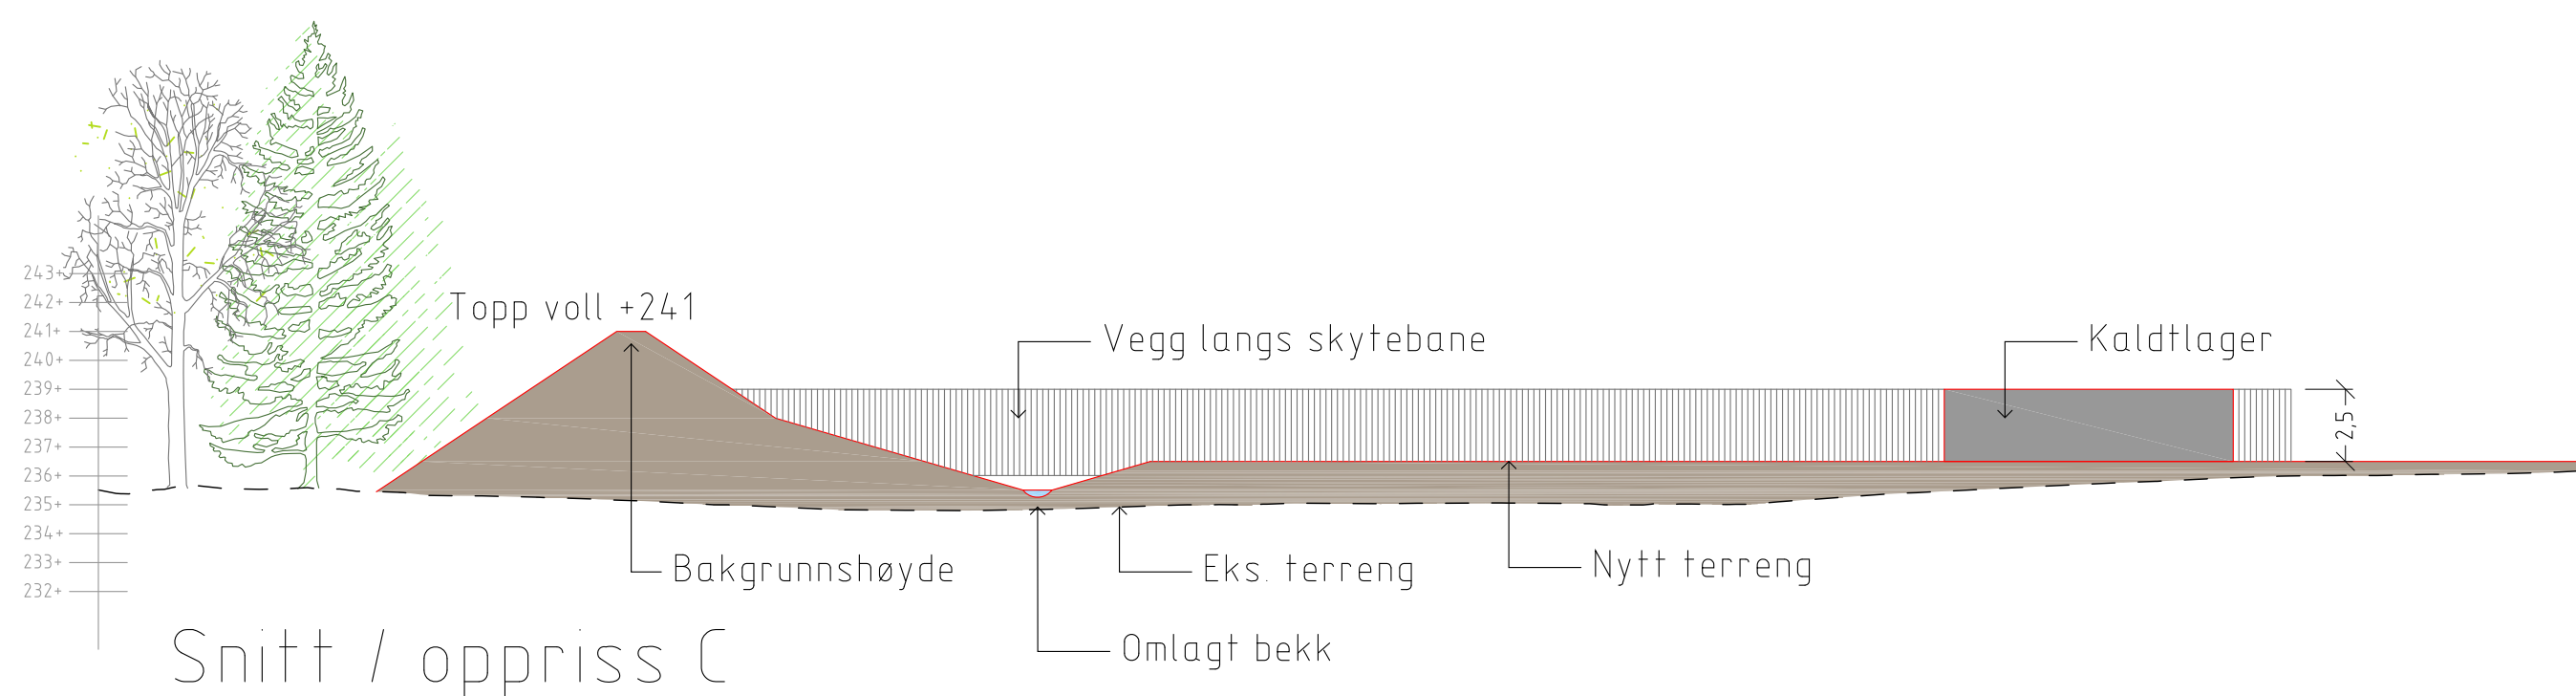


Snitt / oppriss C

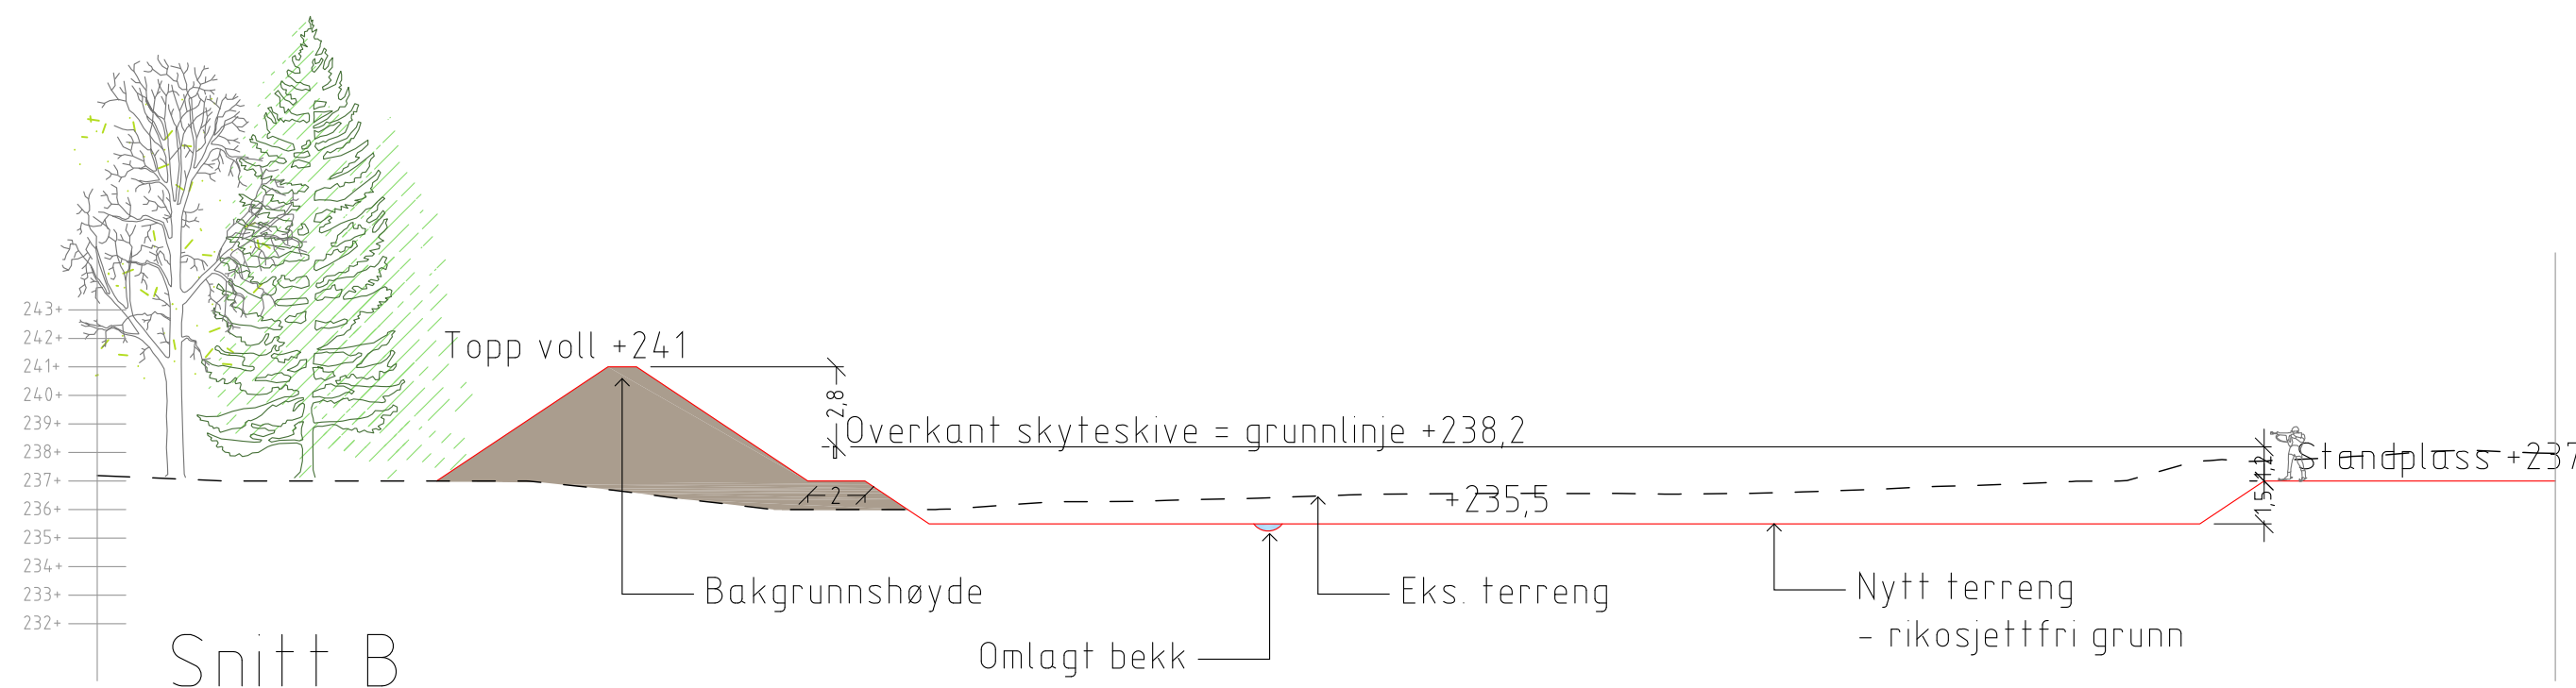

Snitt B

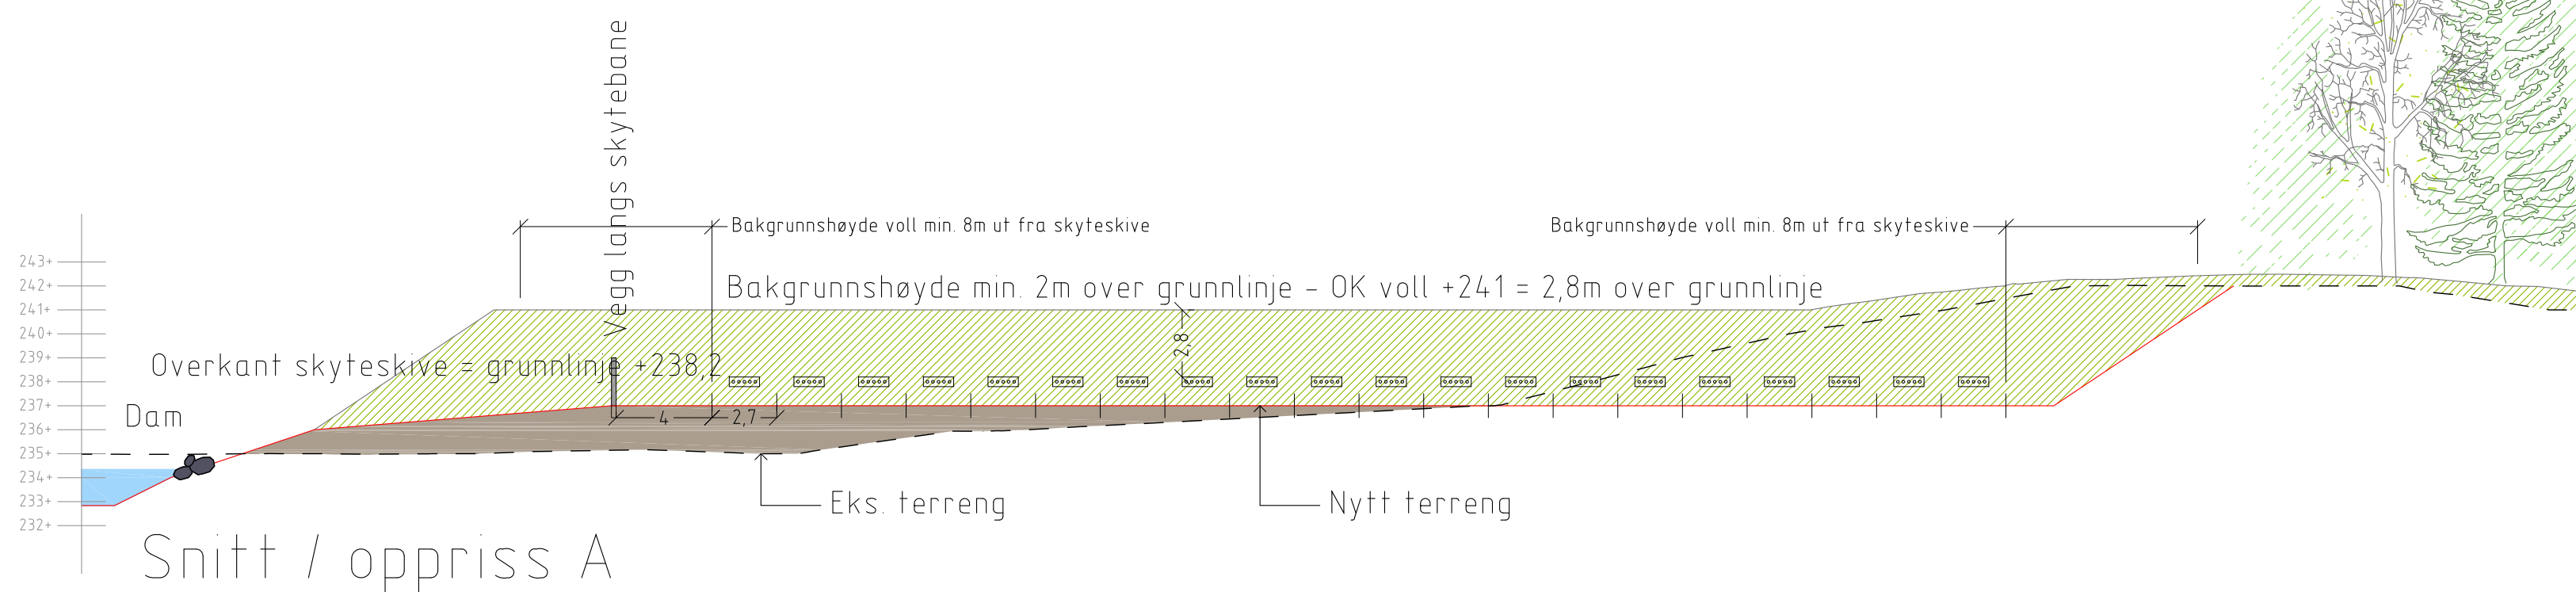


Snitt / oppriss A

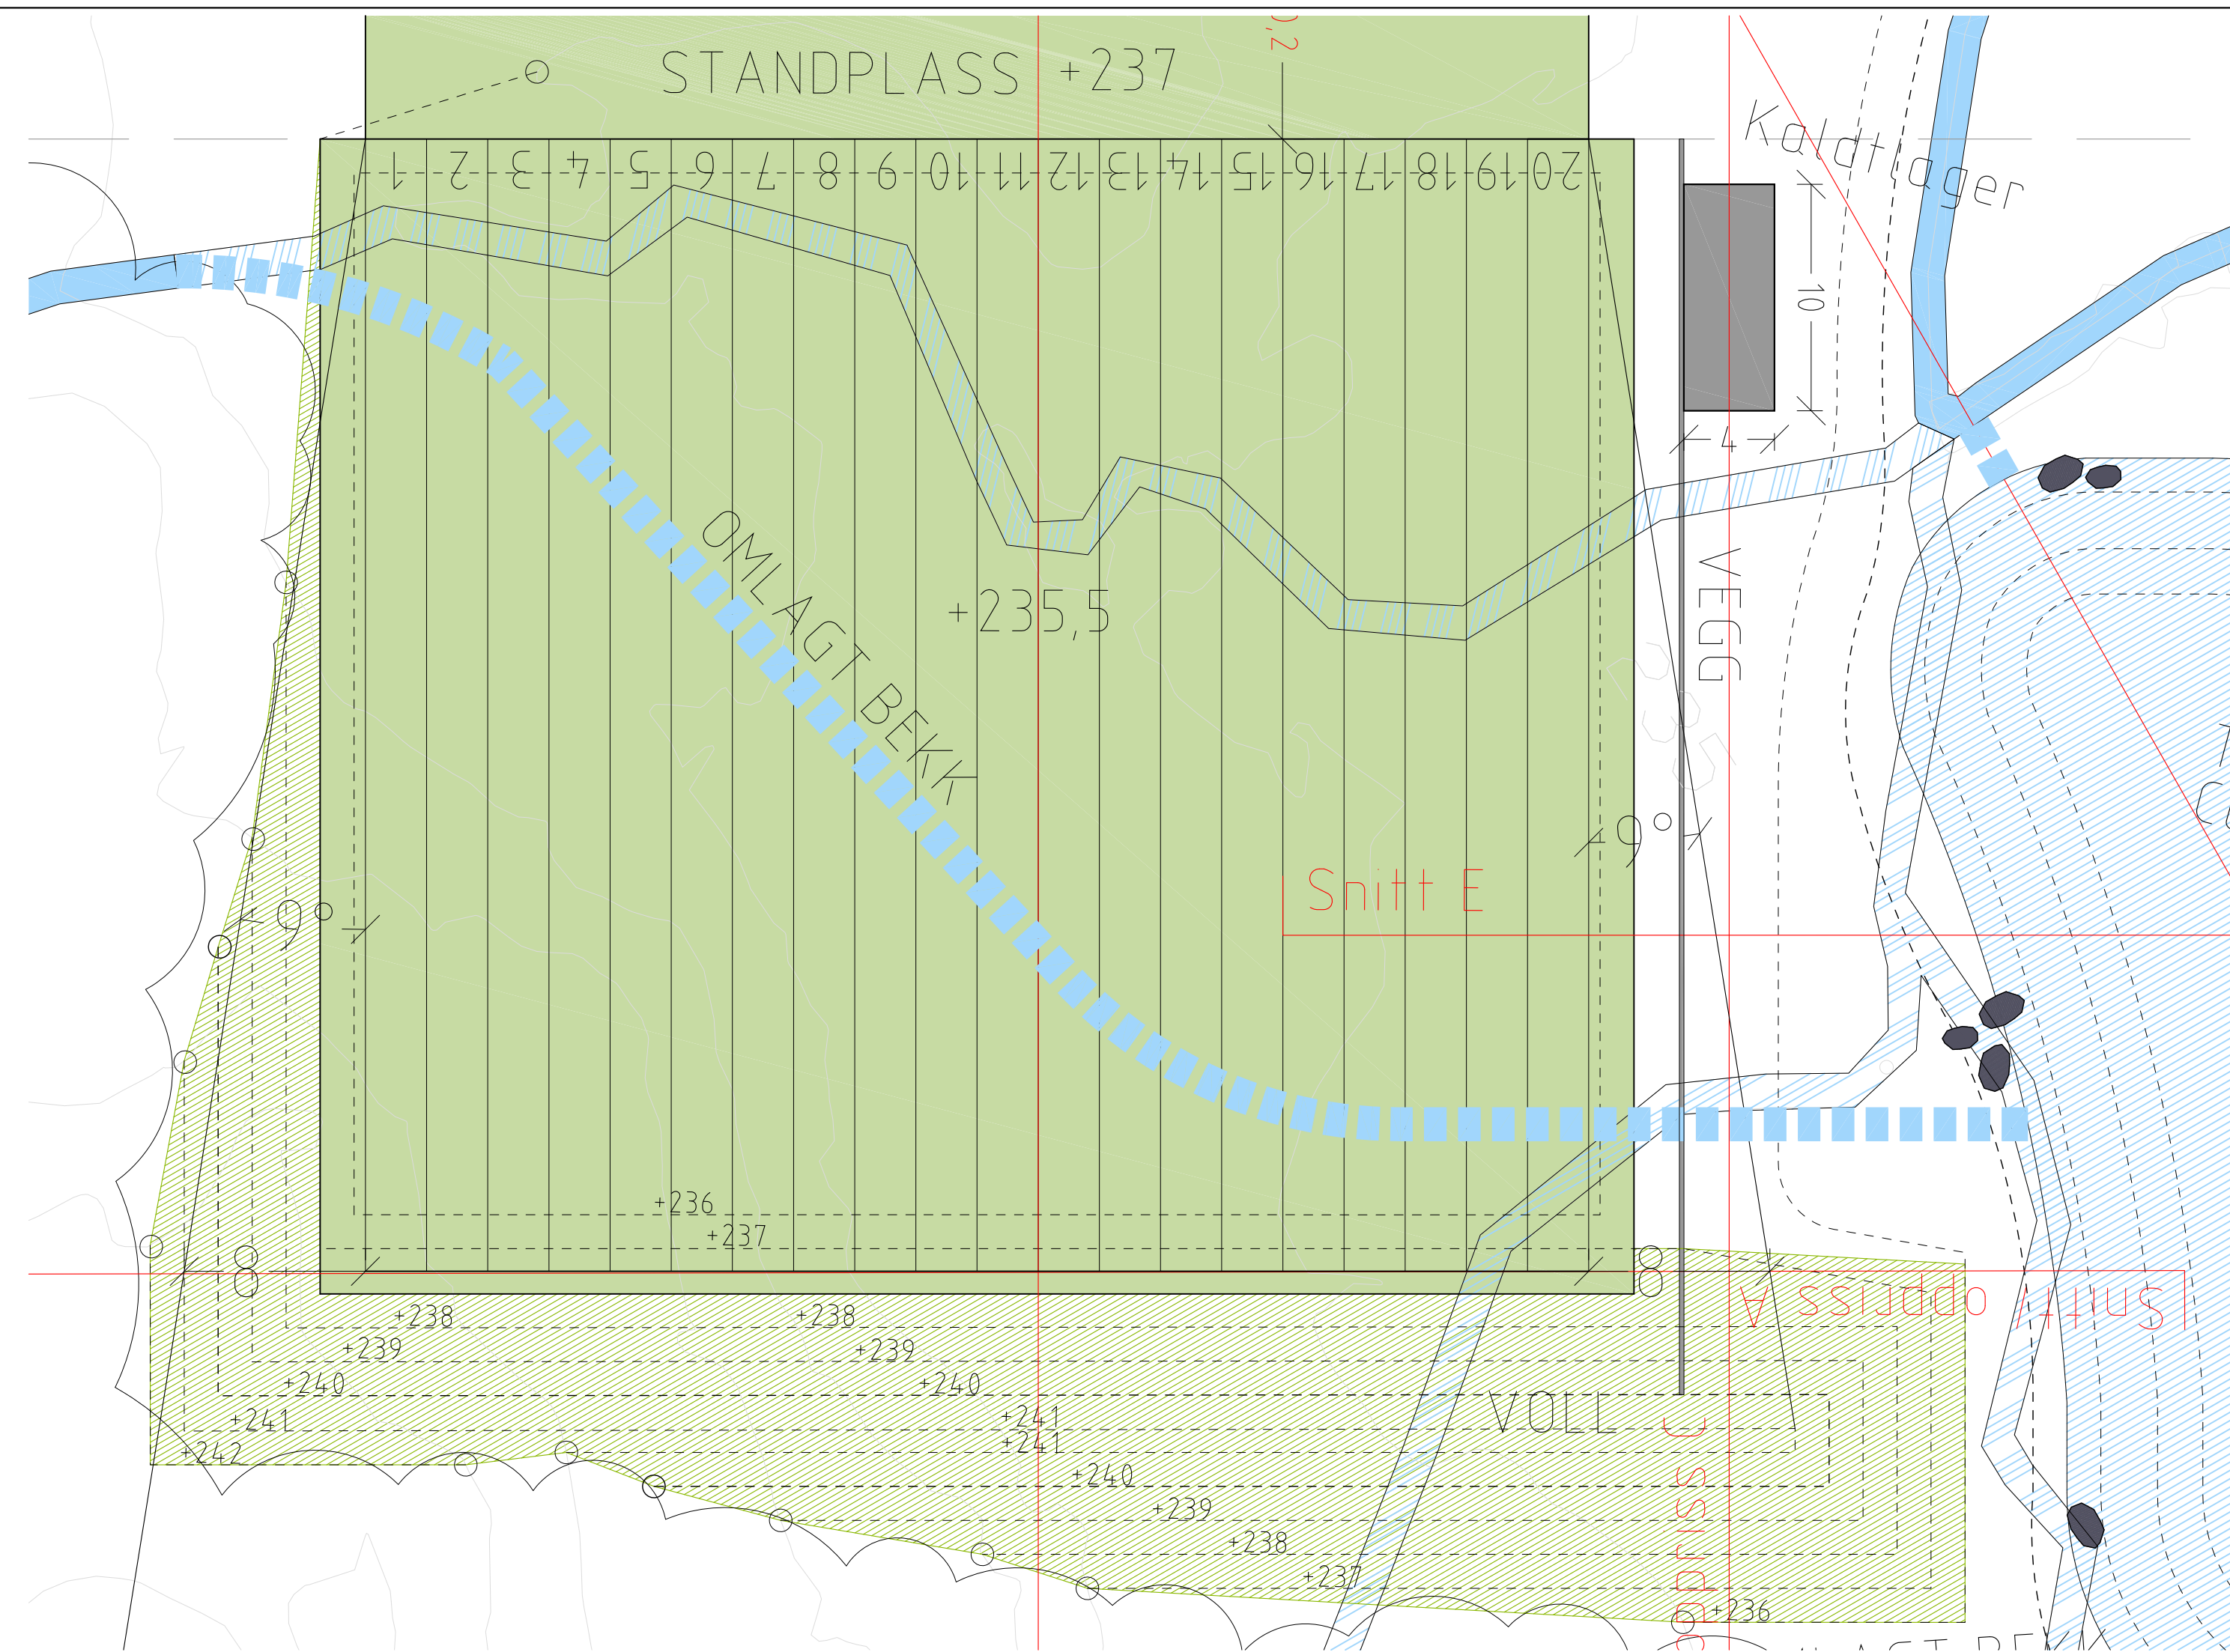

Utsnitt fra plan

MÅLESTOKK A1 1:200  
MÅLESTOKK A3 1:400

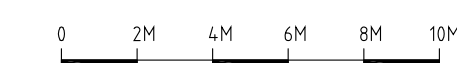

#### Kommentar:

Bakgrunnshøyde voll er beregnet iht. Justis- og politidepartementets rundskriv GP6174 av 1. juli 1988 - Forskrifter om anlegg av, kontroll med og godkjenning av sivile skytebaner av 1. juli 1988 - punkt 5.9.

|                                           |          |     |     |     |
|-------------------------------------------|----------|-----|-----|-----|
| Bekk i rør lagt åpent under vegg          | 04.08.14 | HSG | PHG | C03 |
| Div. endringer iht. innspill fra kommunen | 14.01.14 | HSG | PHG | C02 |
| Snitt A, B og C                           | 02.10.13 | HSG | PHG | C01 |

|                  |      |       |        |      |
|------------------|------|-------|--------|------|
| Revisjon/Endring | Dato | Sign. | Kontr. | Rev. |
|------------------|------|-------|--------|------|

OPPDRAAGSGIVER  
**Bærum Skiklub og Idrettslaget Jæder**

|          |     |     |     |          |                                   |
|----------|-----|-----|-----|----------|-----------------------------------|
| Fileravn | PHG | HSG | PHG | 02.10.13 | Målestokk<br>A1 1:250<br>A3 1:500 |
|----------|-----|-----|-----|----------|-----------------------------------|

PROSJEKT  
**Lokalt skianlegg Franskleiv**  
Tegningen gjelder  
**SIKKERHET SKYTEBANE**  
**PLANUTSNITT SKYTEBANE**  
**SNITT A, B OG C**

PROSJEKTFASE  
**Detaljregulering**



|     |            |       |          |
|-----|------------|-------|----------|
| FAG | SAKSNUMMER | TEGNR | REVISJON |
| L   | 12065      | 201   | C03      |