


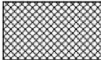






















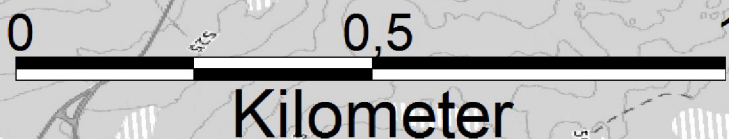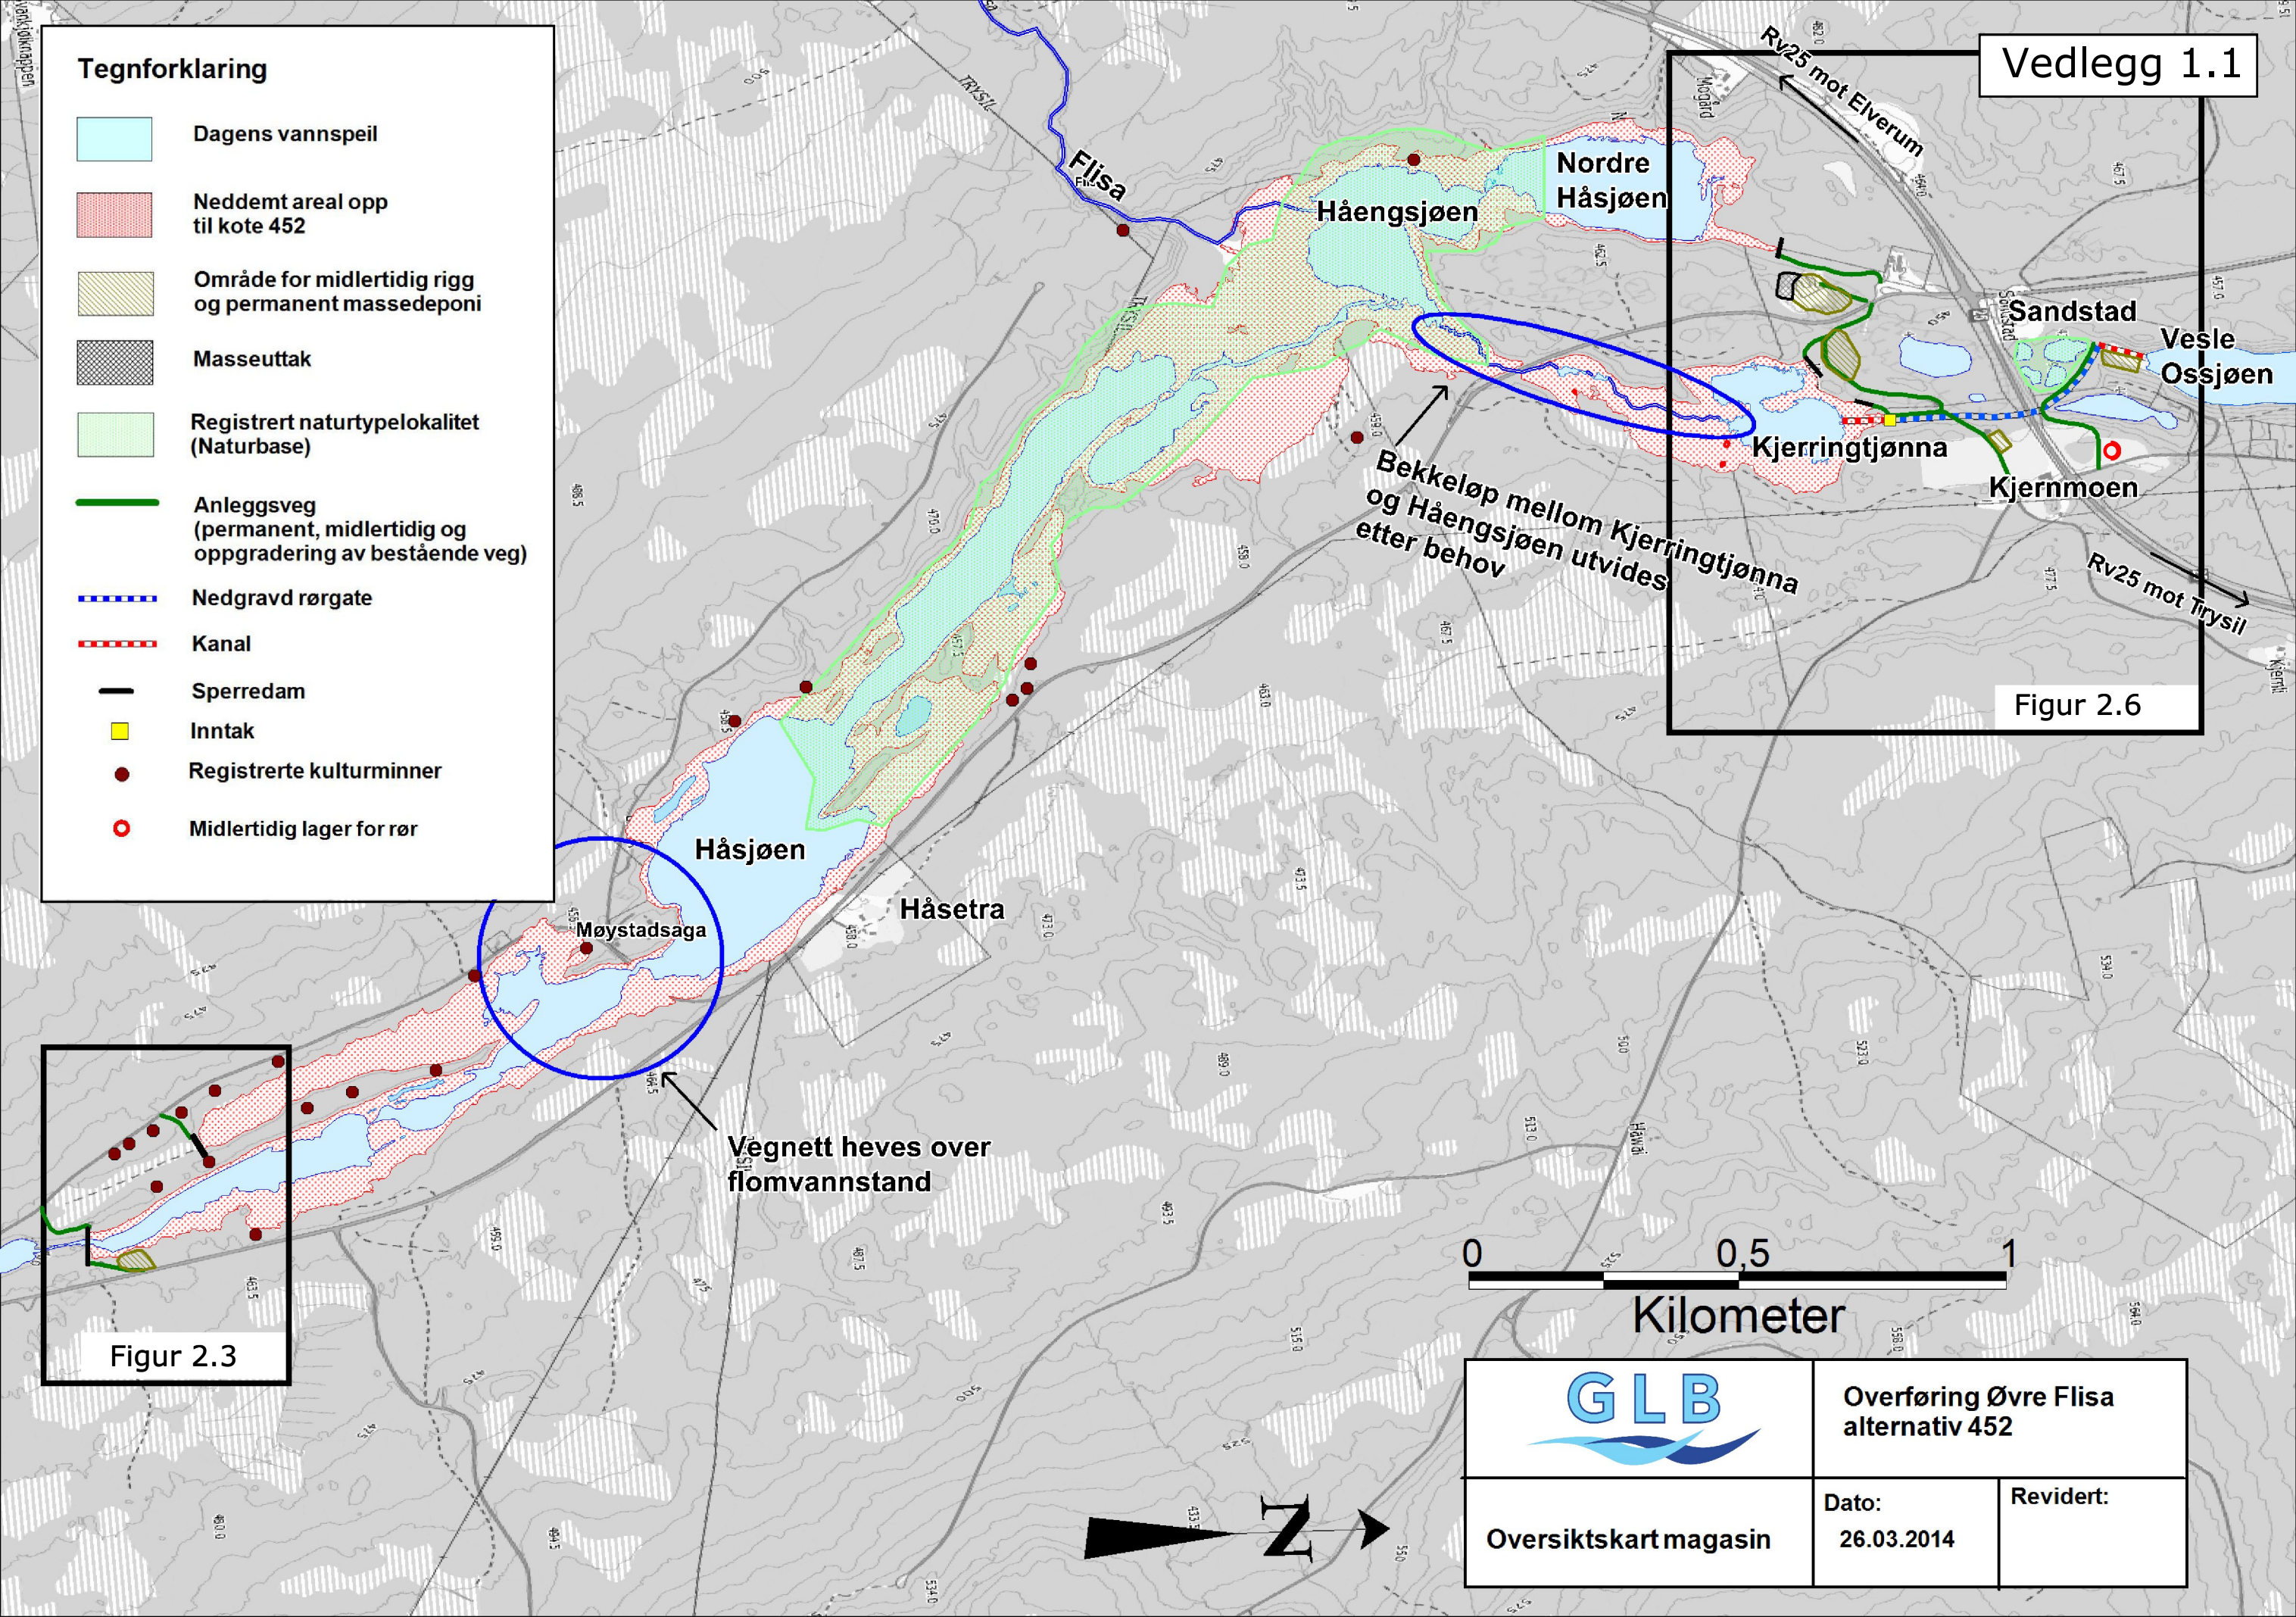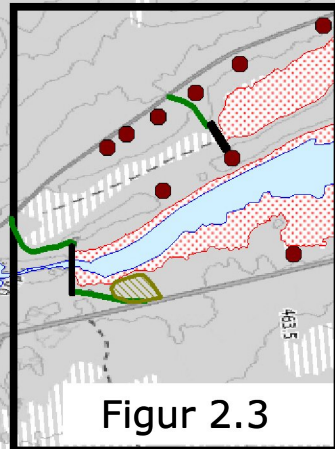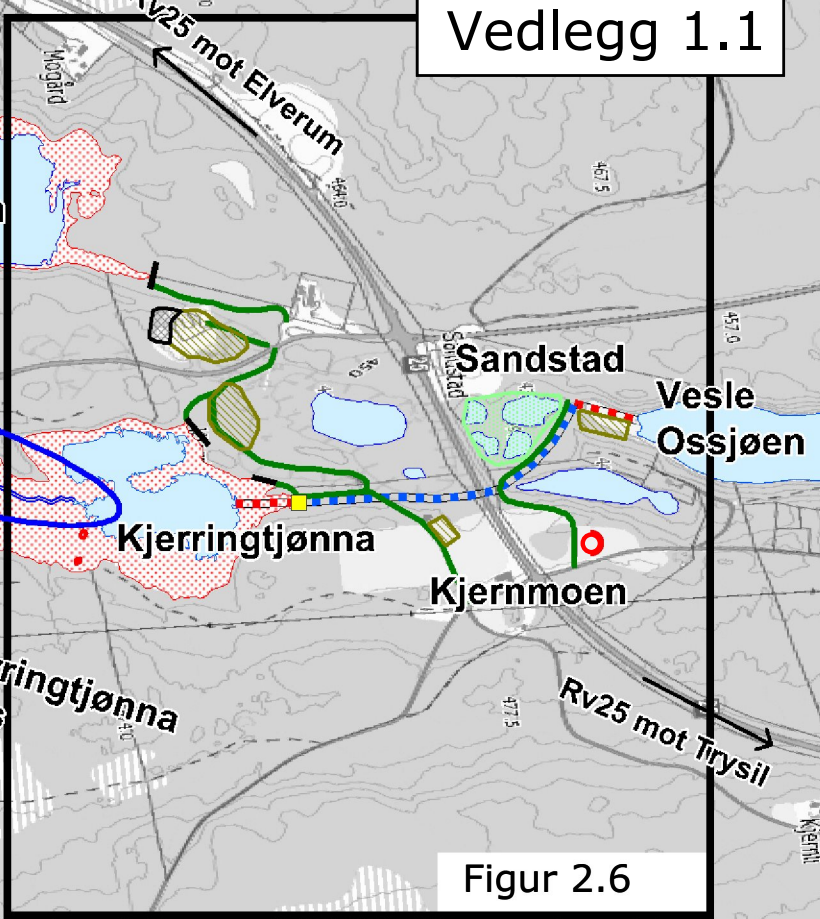



**Tegnforklaring**


-  Dagens vannspeil
-  Neddemt areal opp til kote 452
-  Område for midlertidig rigg og permanent massedeponi
-  Masseuttak
-  Registrert naturtypelokalitet (Naturbase)
-  Anleggsveg (permanent, midlertidig og oppgradering av bestående veg)
-  Nedgravd rørgate
-  Kanal
-  Sperredam
-  Inntak
-  Registrerte kulturminner
-  Midlertidig lager for rør



	<b>Overføring Øvre Flisa alternativ 452</b>	
	Dato: 26.03.2014	Revidert:
Oversiktskart magasin		

**Tegnforklaring**


-  Dagens vannspeil
-  Neddemt areal opp til kote 451
-  Område for midlertidig rigg og permanent massedeponi
-  Masseuttak
-  Registrert naturtypelokalitet (Naturbase)
-  Anleggsveg (permanent, midlertidig og oppgradering av bestående veg)
-  Nedgravd rørgate
-  Kanal
-  Sperredam
-  Inntak
-  Registrerte kulturminner
-  Midlertidig lager for rør

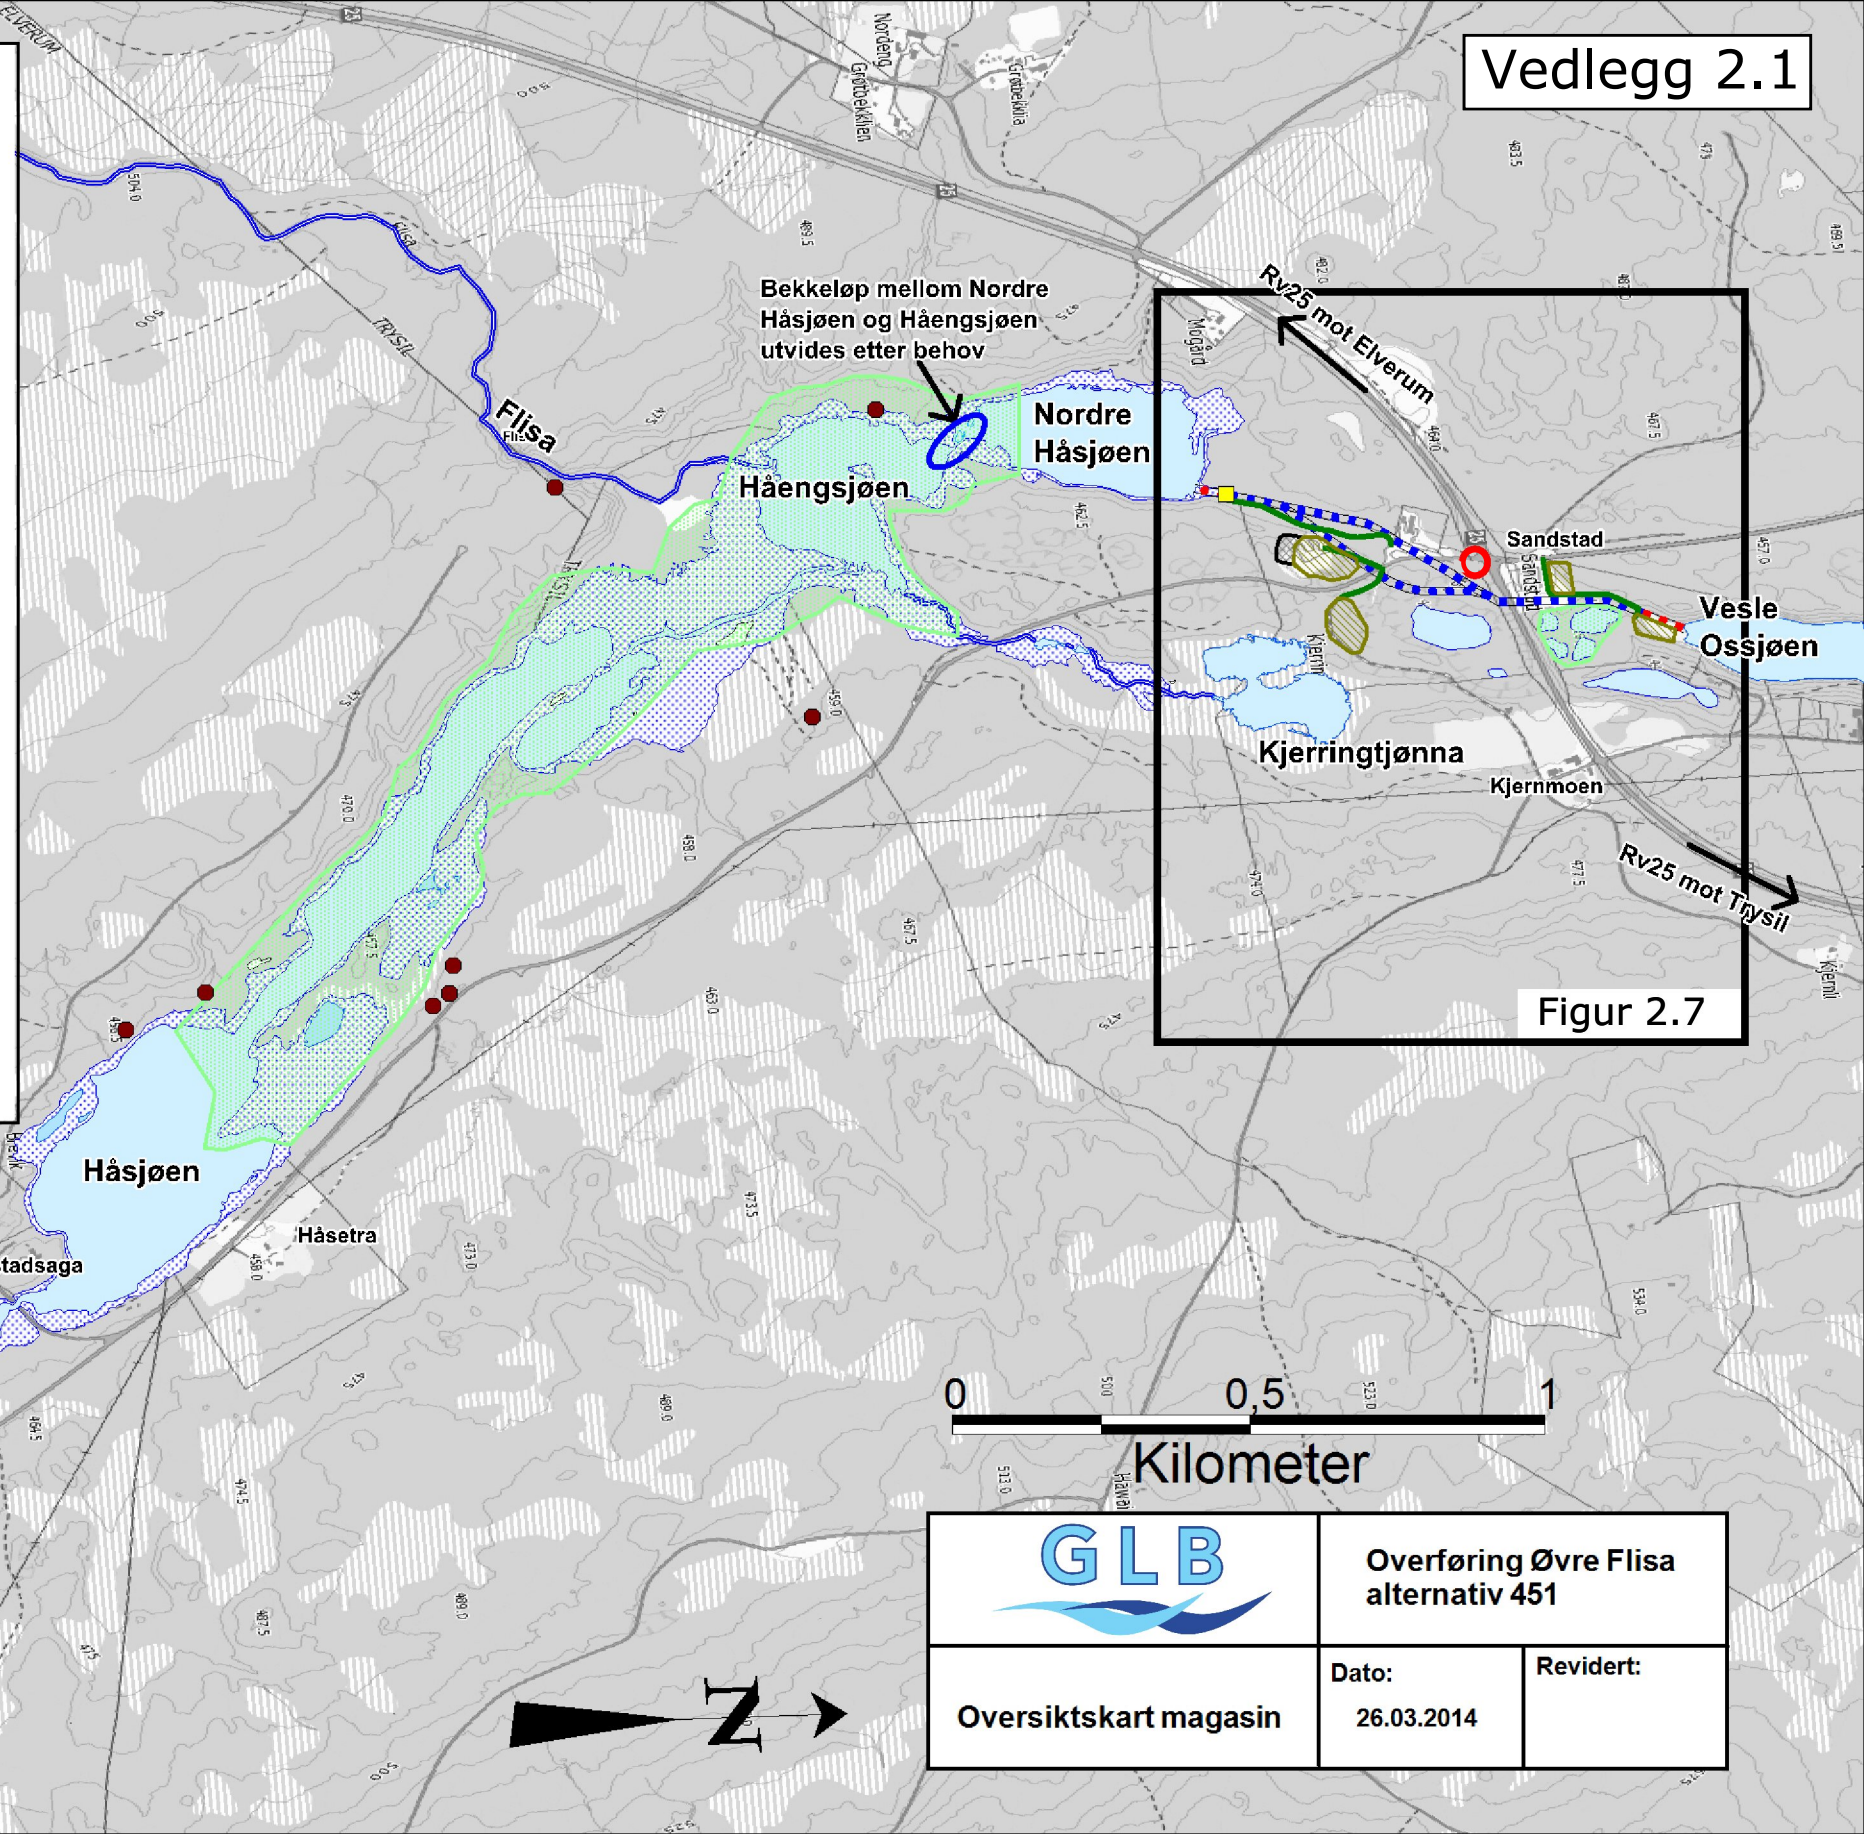


Bekkeløp mellom Nordre Håsjøen og Håengsjøen utvides etter behov



Figur 2.7

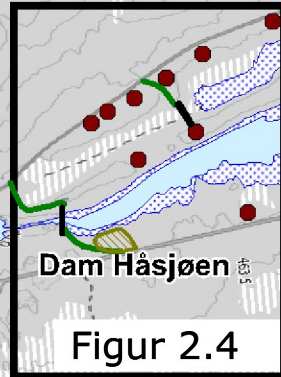

Figur 2.4

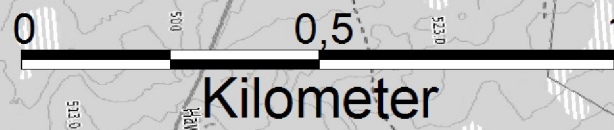

	Overføring Øvre Flisa alternativ 451	
	Dato: 26.03.2014	Revidert:
Oversiktskart magasin		