


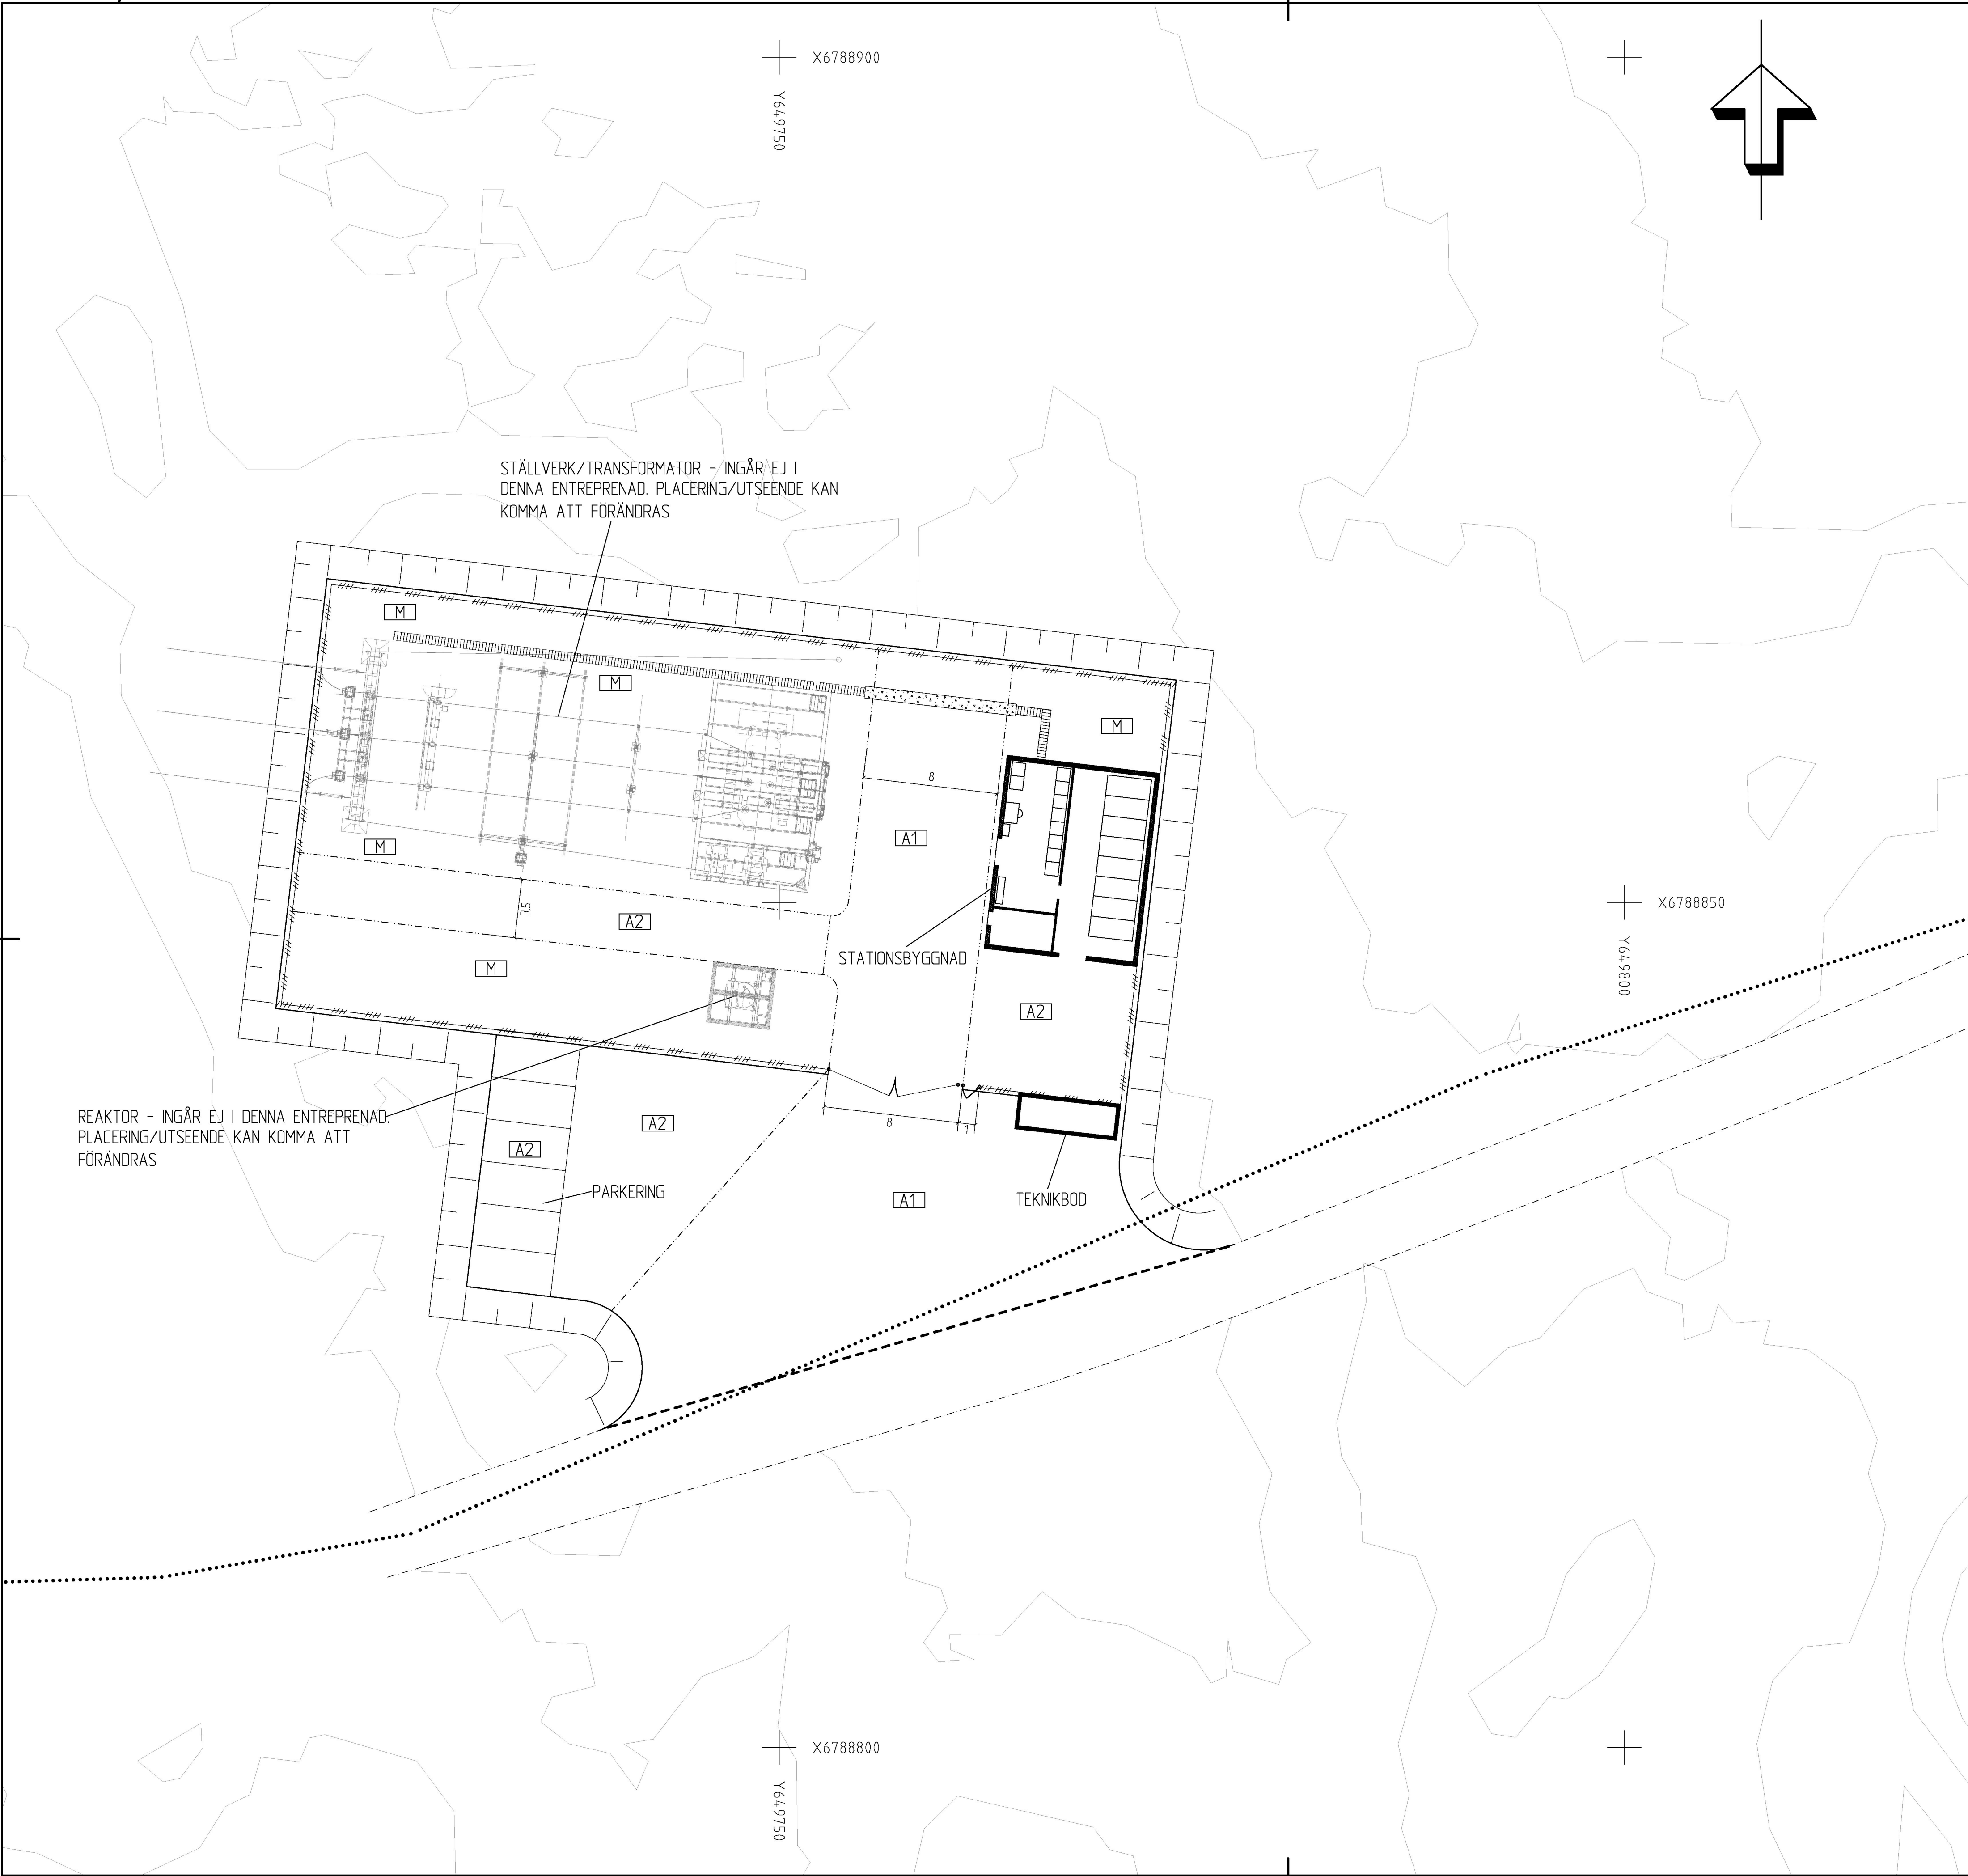

TECKENFÖRKLARING

ANMÄRKNING


KOORDINATSYSTEM  
PLAN: UTM ZONE 32N  
HÖJD: WGS 1984

- KANTLINJE
- ILLUSTRATIONSLINJE FÖR BELÄGNINGSGRÄNS
- UNGEFÄRLIG ANSLUTNING VÄG
- CENTRUMLINJE BEF. VÄG
- UNGEFÄRLIG LÄGE NY VÄG, INGÅR EJ I DENNA ENTREPRENAD
- STÄNGSEL
- SLÄNT
- TEKNIKOD
- KÖRBANA MED SLITLAGER GRUS, PLACERING KAN KOMMA ATT FÖRÄNDRAS
- KABELKANAL, PLACERING KAN KOMMA ATT FÖRÄNDRAS
- GRIND

BELÄGGNINGAR

se normalsektioner för överbyggnad

- A1 KÖRBANA MED SLITLAGER GRUS, DIMENSIONERAS FÖR EN TOTALVIKT AV MINST TRANSFORMATOR OCH TRAILER MED DRAGBIL
- A2 KÖRBANA MED SLITLAGER GRUS, DIMENSIONERAS FÖR EN TOTALVIKT AV MINST TRAKTOR OCH LASTBILSTRANSporter
- M MARKPLAN GRUS

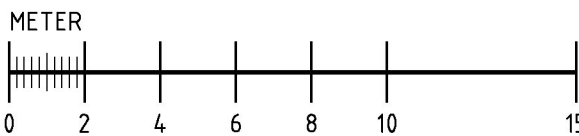

GRANSKNINGSHANDLING

|                        |                       |                                                                                       |       |      |
|------------------------|-----------------------|---------------------------------------------------------------------------------------|-------|------|
| BET                    | ANT                   | ÄNDRINGEN AVSER                                                                       | DATUM | SIGN |
| FÖRFRÅGNINGSUNDERLAG   |                       |                                                                                       |       |      |
| UPPRÄTTAD FÖR          |                       |  |       |      |
| Norconsult             |                       |  |       |      |
| Norconsult AB          |                       | Tfn: +46 31 50 70 00<br>www.norconsult.se                                             |       |      |
| UPPDRAG NR             | RTAD / KONSTRUERAD AV | HANDLAGGARE                                                                           |       |      |
| 1040325                | MK                    |                                                                                       |       |      |
| DATUM                  | ANSVARIG              |                                                                                       |       |      |
| 2015-09-25             |                       |                                                                                       |       |      |
| Raskiftet              |                       |                                                                                       |       |      |
| 130/30kV               |                       |                                                                                       |       |      |
| MARKPLANERINGSPLAN     |                       |                                                                                       |       |      |
| SKALA                  | NUMMER                |                                                                                       | BET   |      |
| A1: 1:200<br>A3: 1:400 | M-011-001             |                                                                                       |       |      |