

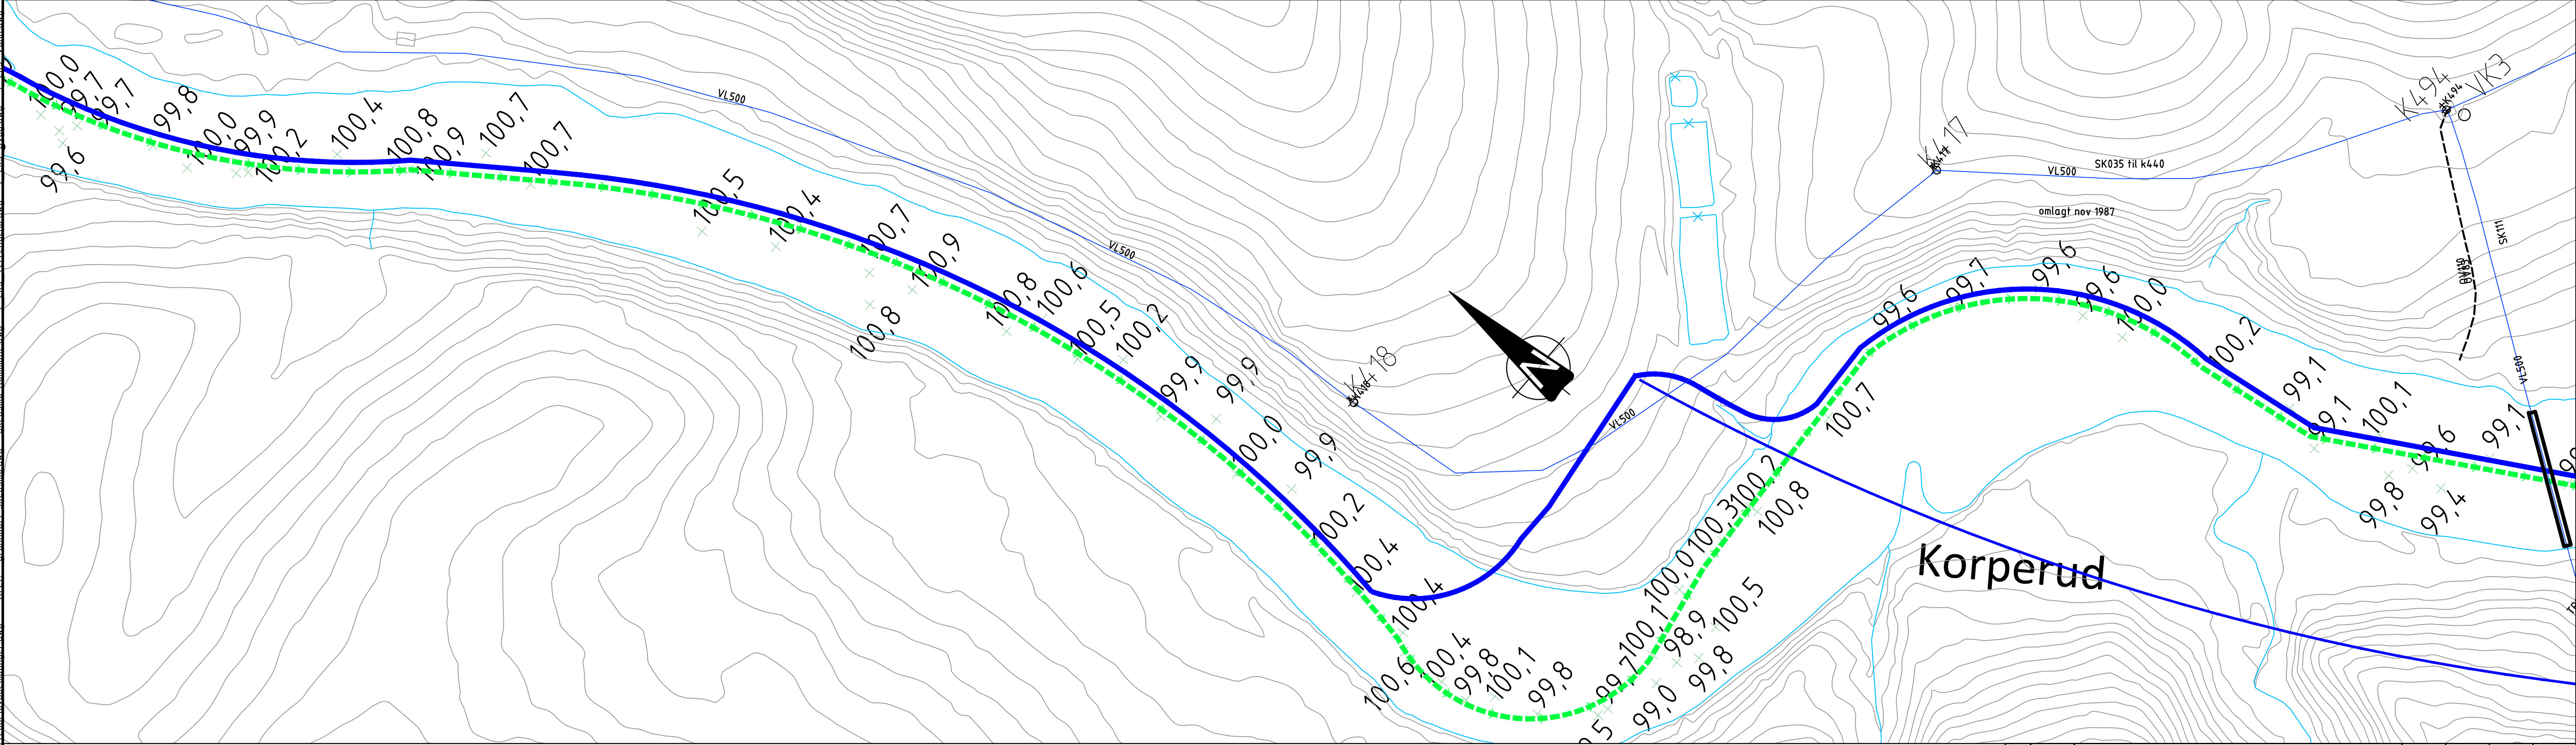


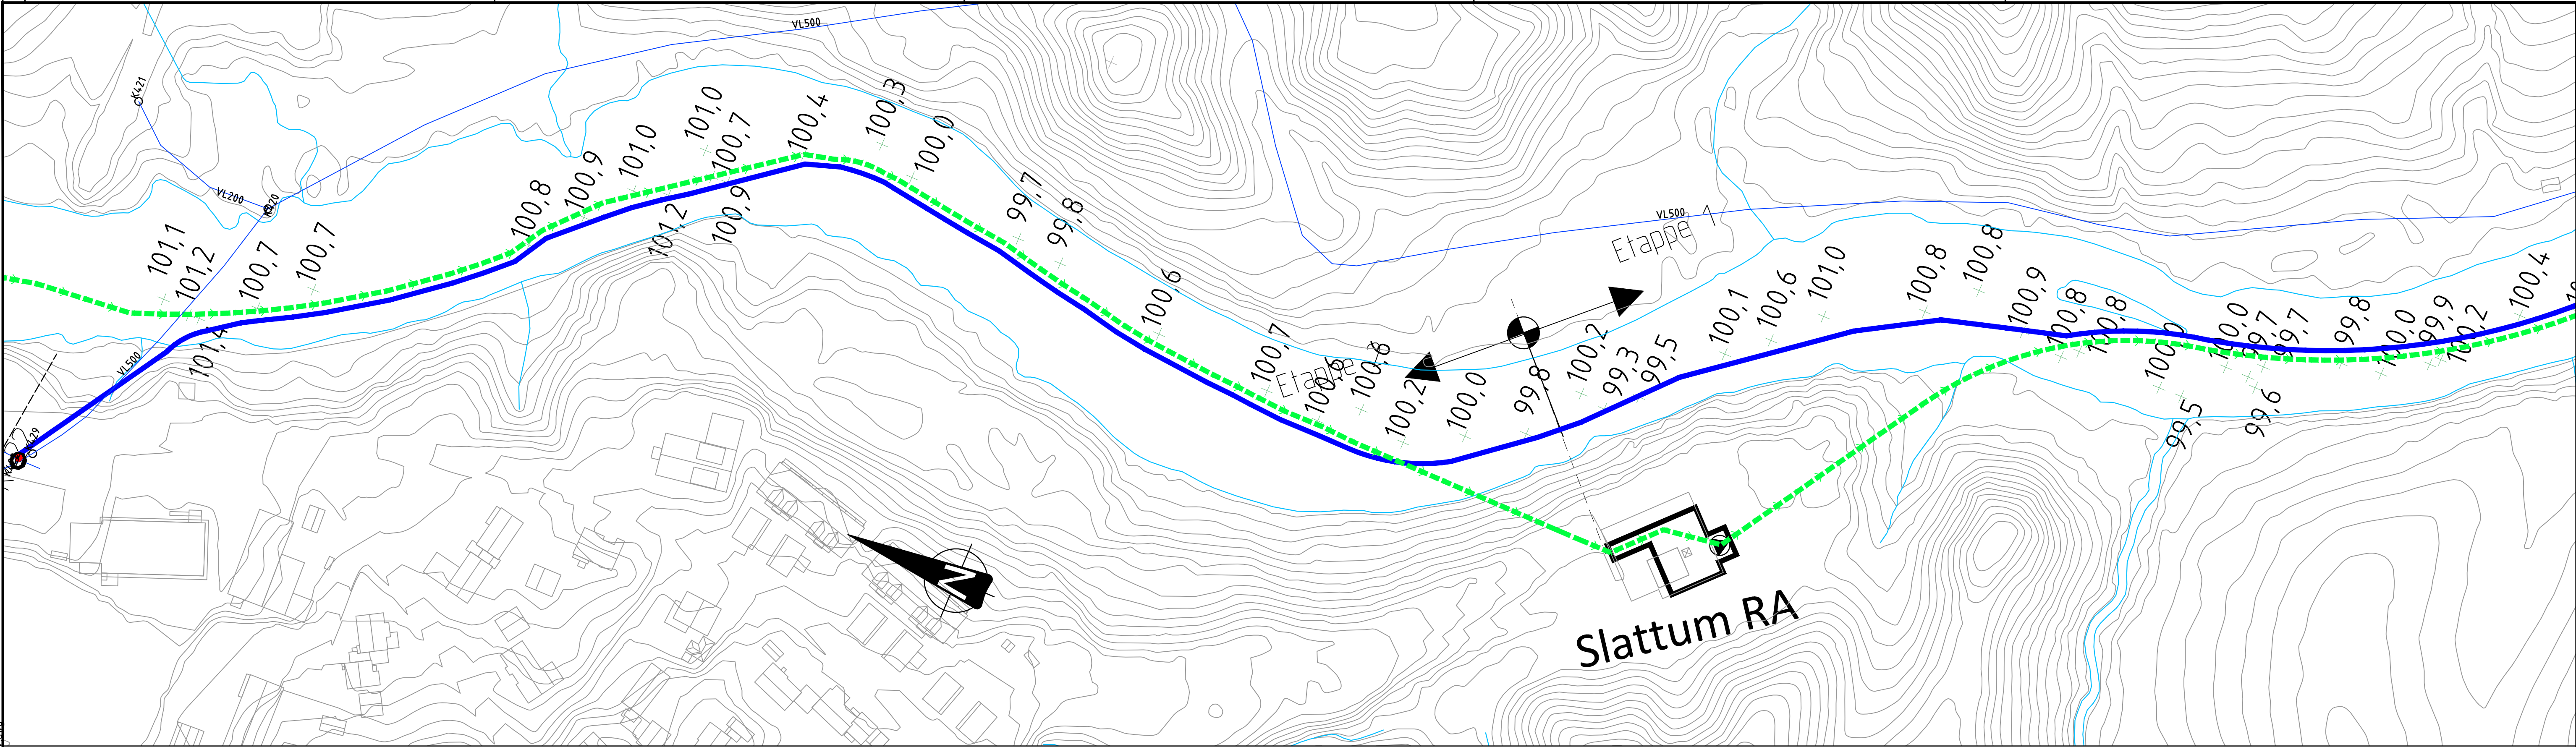


TEGNFORKLARING:

- VANNLEDNING
- SPILLVANNsledning
- PUMPELEDNING SPILLVANN
- ALTERNATIV TRASE
- OVERVANNsledning
- PUMPESTASJON M/FORDRØYNING



PROSJEKTERT

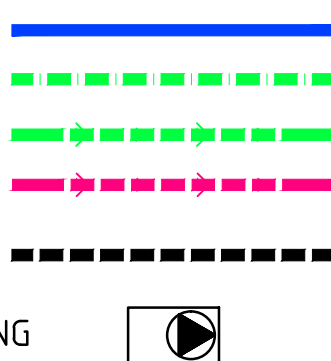

Rev.	Dato	Revideringen gjelder	Nr.	Saksb.	Sidem.k.	Oppdr.a.
Nittedal kommune			Tegnet av	Saksbehandler		
Fremføring av avløp fra Nittedal til PA6			EDLD	PAAL		
Dybdemålinger langs trasé			Sidemannskont.	Oppdragsansvarlig		
Etappe 1 Slattum - PA6			PAAL	PAAL		
Plan			Fag	Målestokk		
			VA	1:1000 (A1)		
			Dato	Status		
			02.09.16	Foreløpig		
			Oppdragsnr.	Foreløpig		
			A059108	H20		
			Tegning nr.	Rev.		


 


Foreløpig	
H21	Rev.

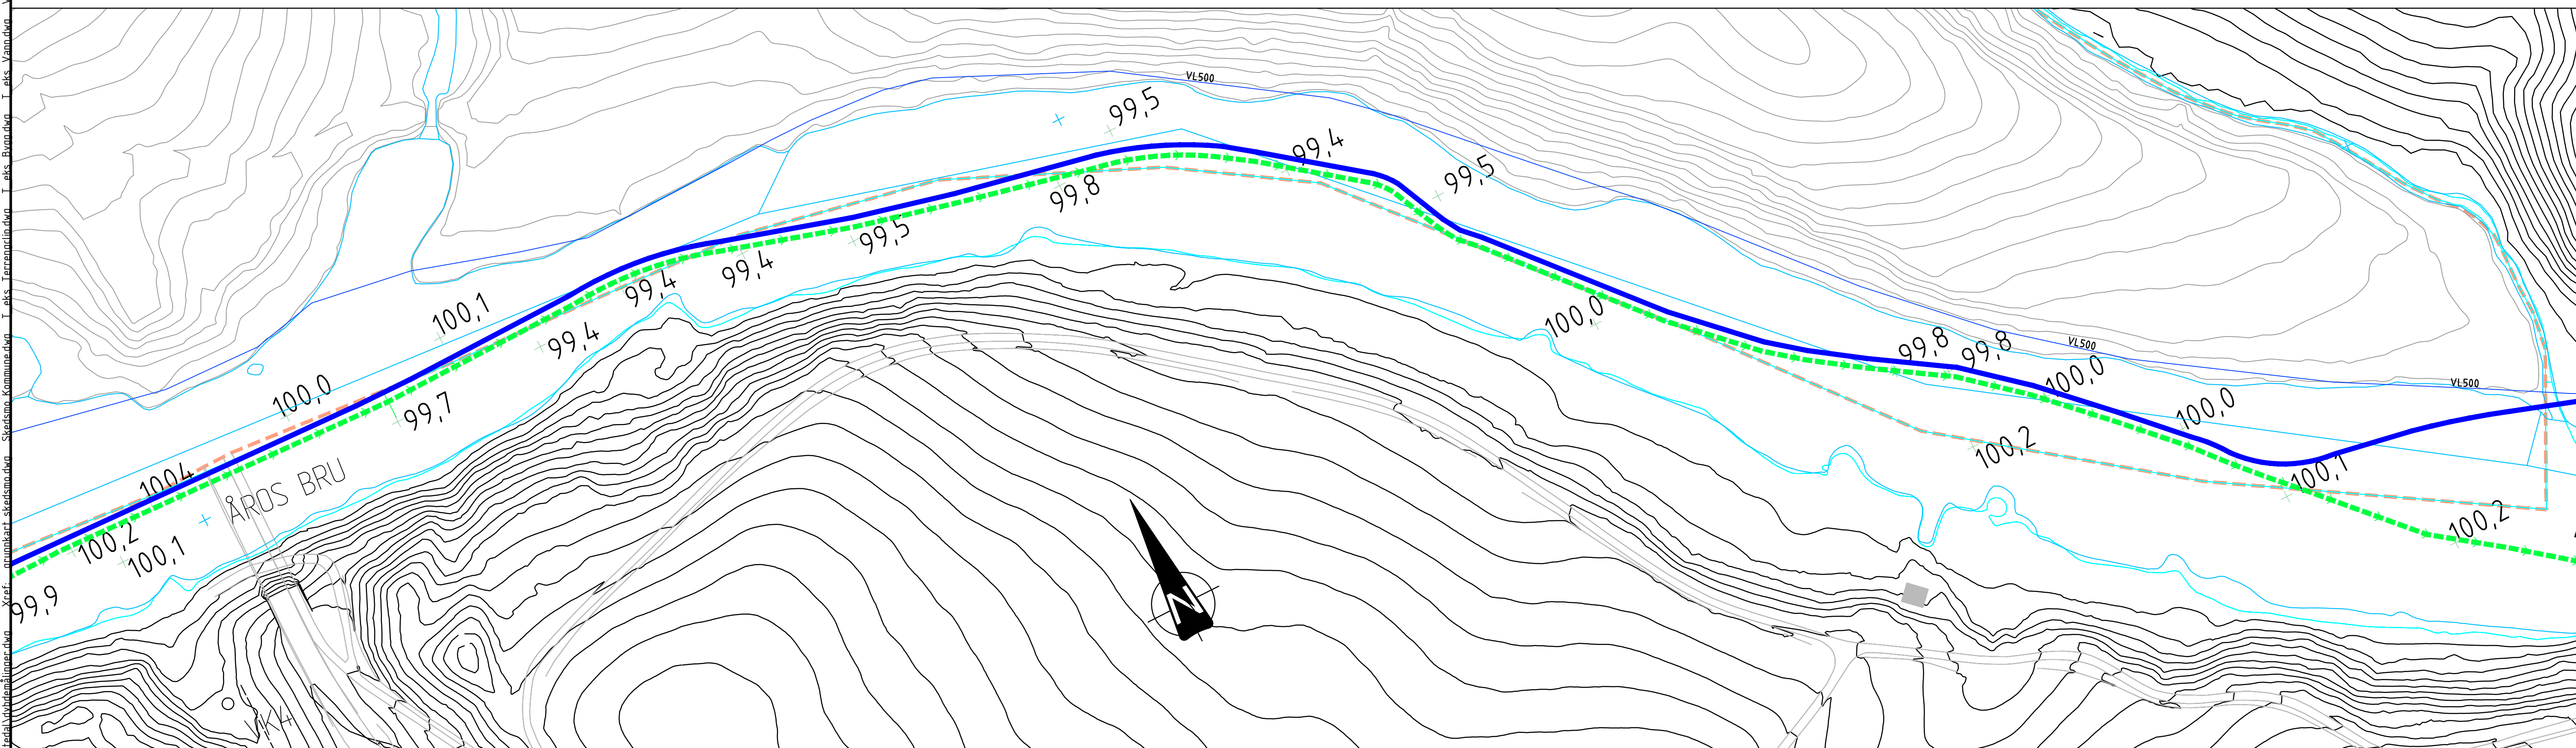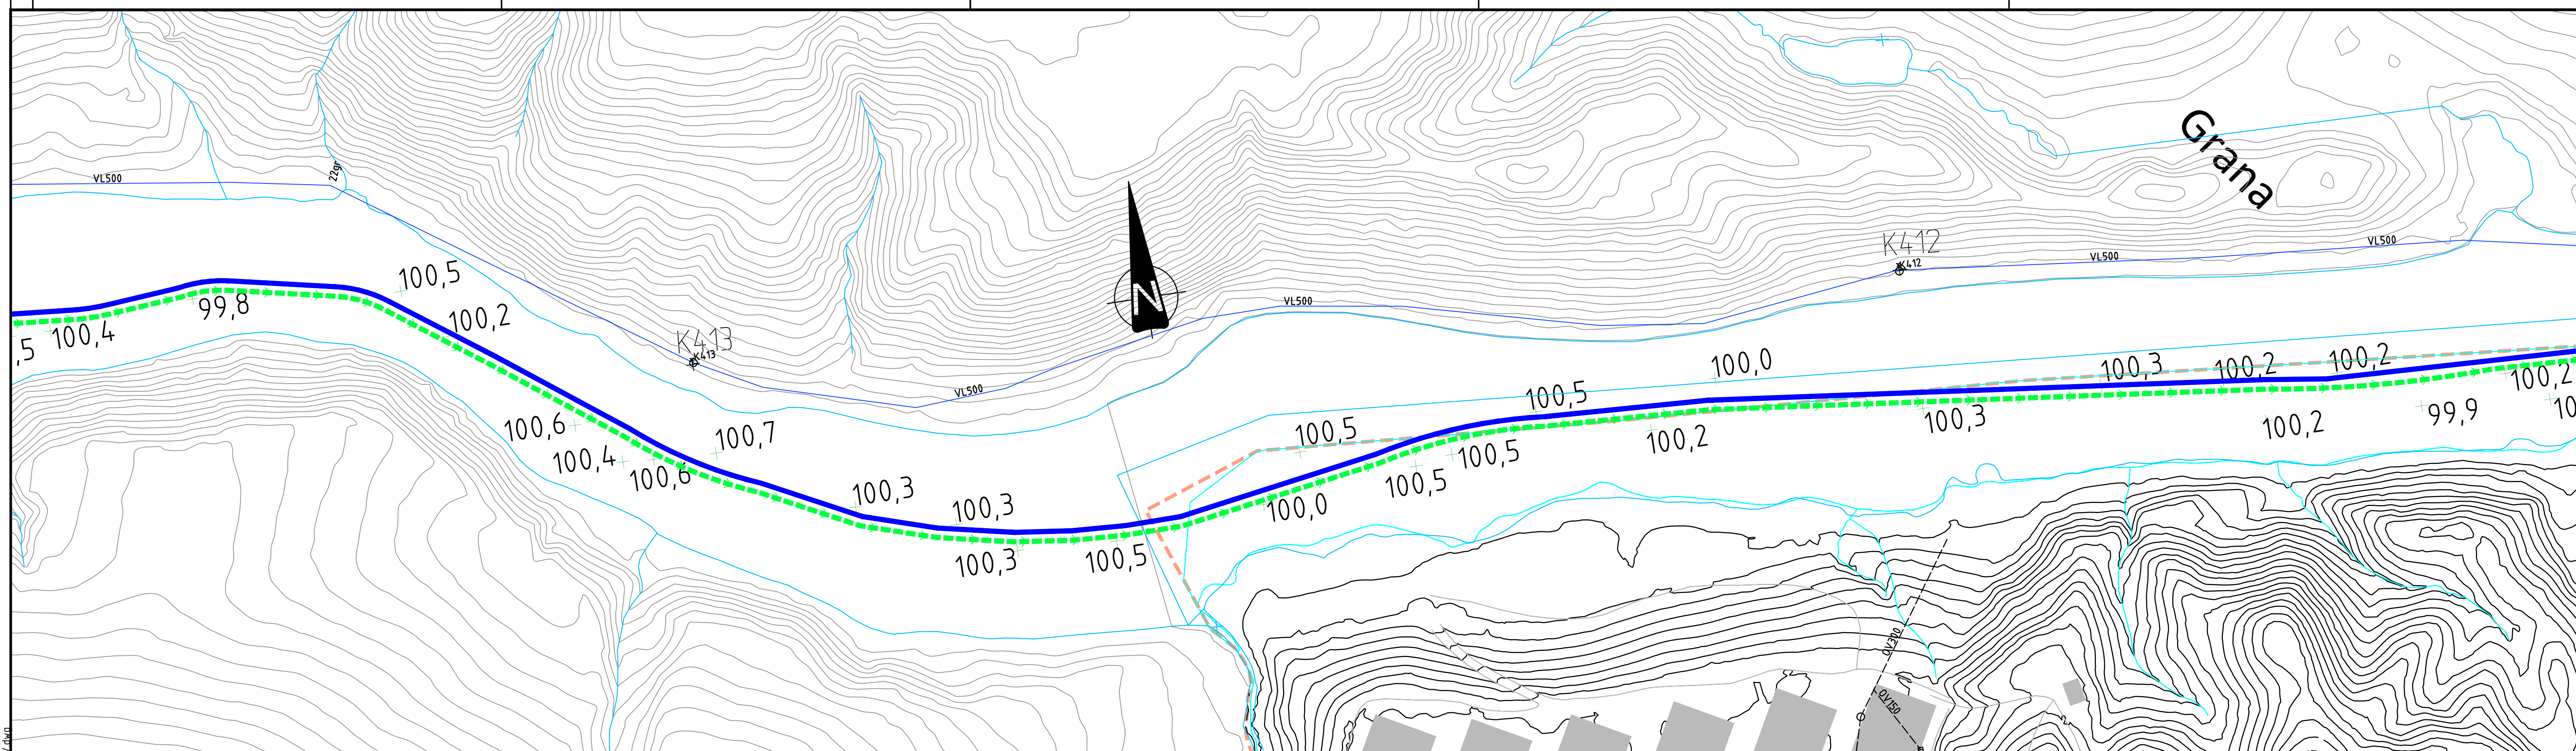

TEGNFORKLARING:

Rev.	Dato	Revideringen gjelder	Nr.	Saksb.	Sidem.k.	Oppdr.a.			
Nittedal kommune			Tegnet av EOLD		Saksbehandler PAAL				
Fremføring av avløp fra Nittedal til PA6			Sidemannskontroll. PAAL		Oppdragsansvarlig PAAL				
Dybdemålinger langs trasé Etappe 1 Slattum - PA6 Plan			Fag VA		Målestokk 1:1000 (A1)				
			Dato 02.09.16						
 			Oppdragsgnr. A059108	Status	Foreløpig				
			Tegning nr.				H22	Rev.	

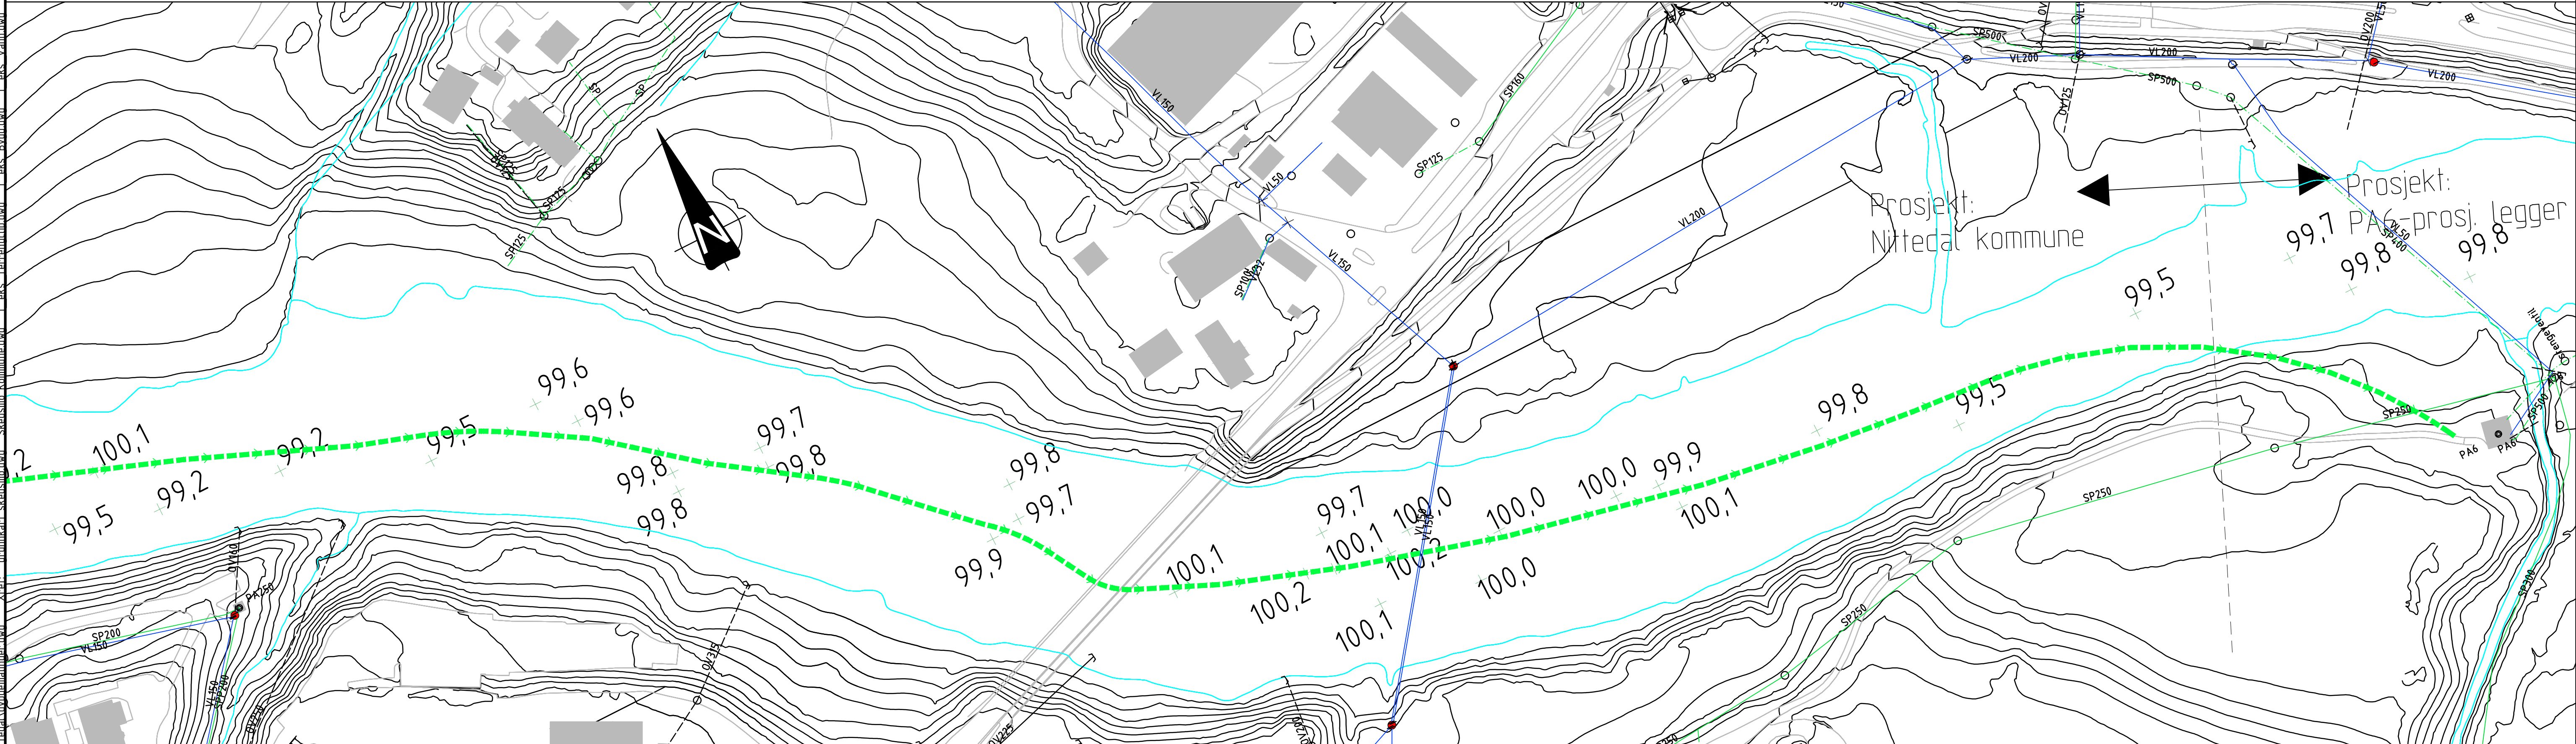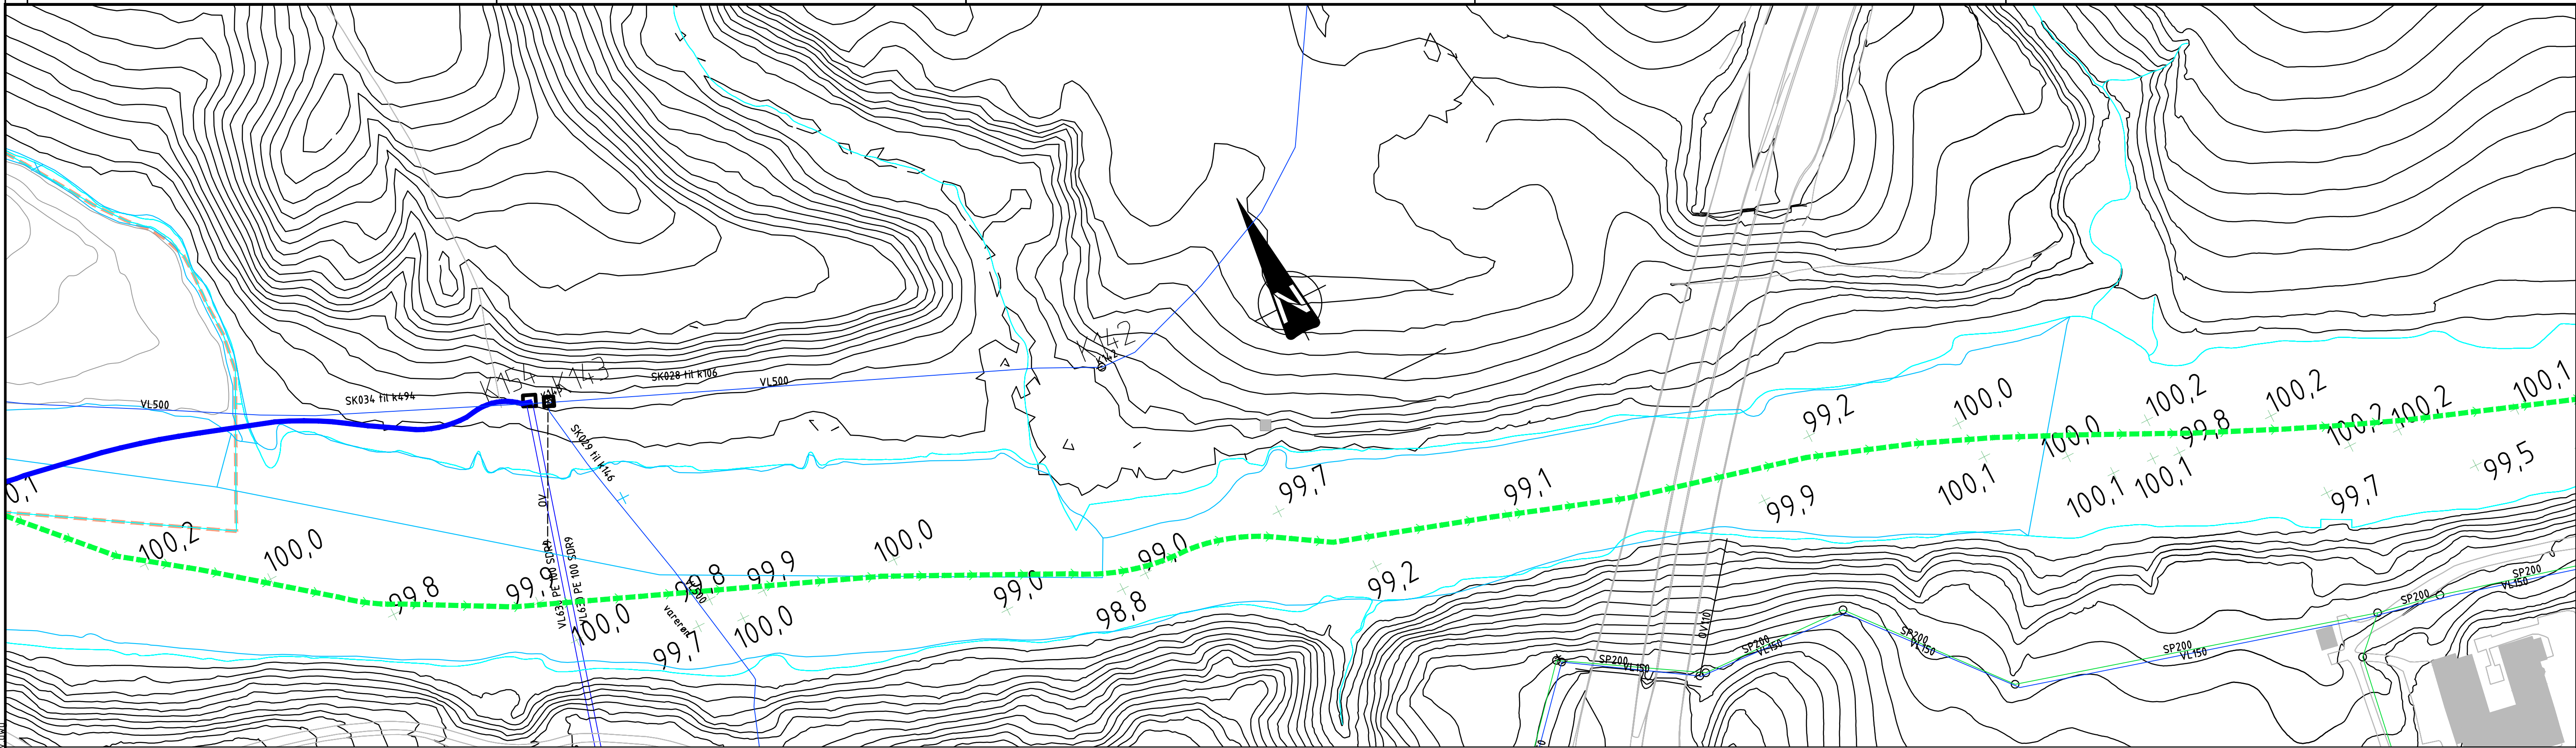

TEGNFORKLARING:

VANNLEDNING
SPILLVANNsledning
PUMPELEDNING SPILLVANN
ALTERNATIV TRASE
OVERVANNsledning

PUMPESTASJON M/FORDRØYNING

PROSJEKTERT

—
- - -
- - -
- - -
- - -



Rev.	Dato	Revideringen gjelder	Nr.	Saksb.	Sidem.k.	Oppdr.a.
Nittedal kommune			Tegnet av		Saksbehandler	
Fremføring av avløp fra Nittedal til PA6			EDLD		PAAL	
			Sidemannskont.		Oppdragsansvarlig	
			PAAL		PAAL	
			Fag		Målestokk	
			VA		1:1000 (A1)	
			Dato		Status	
			02.09.2016		Foreløpig	
			Oppdragsnr.		Tegning nr.	
			A059108		H23	
			Rev.			

COWI



Rev.