
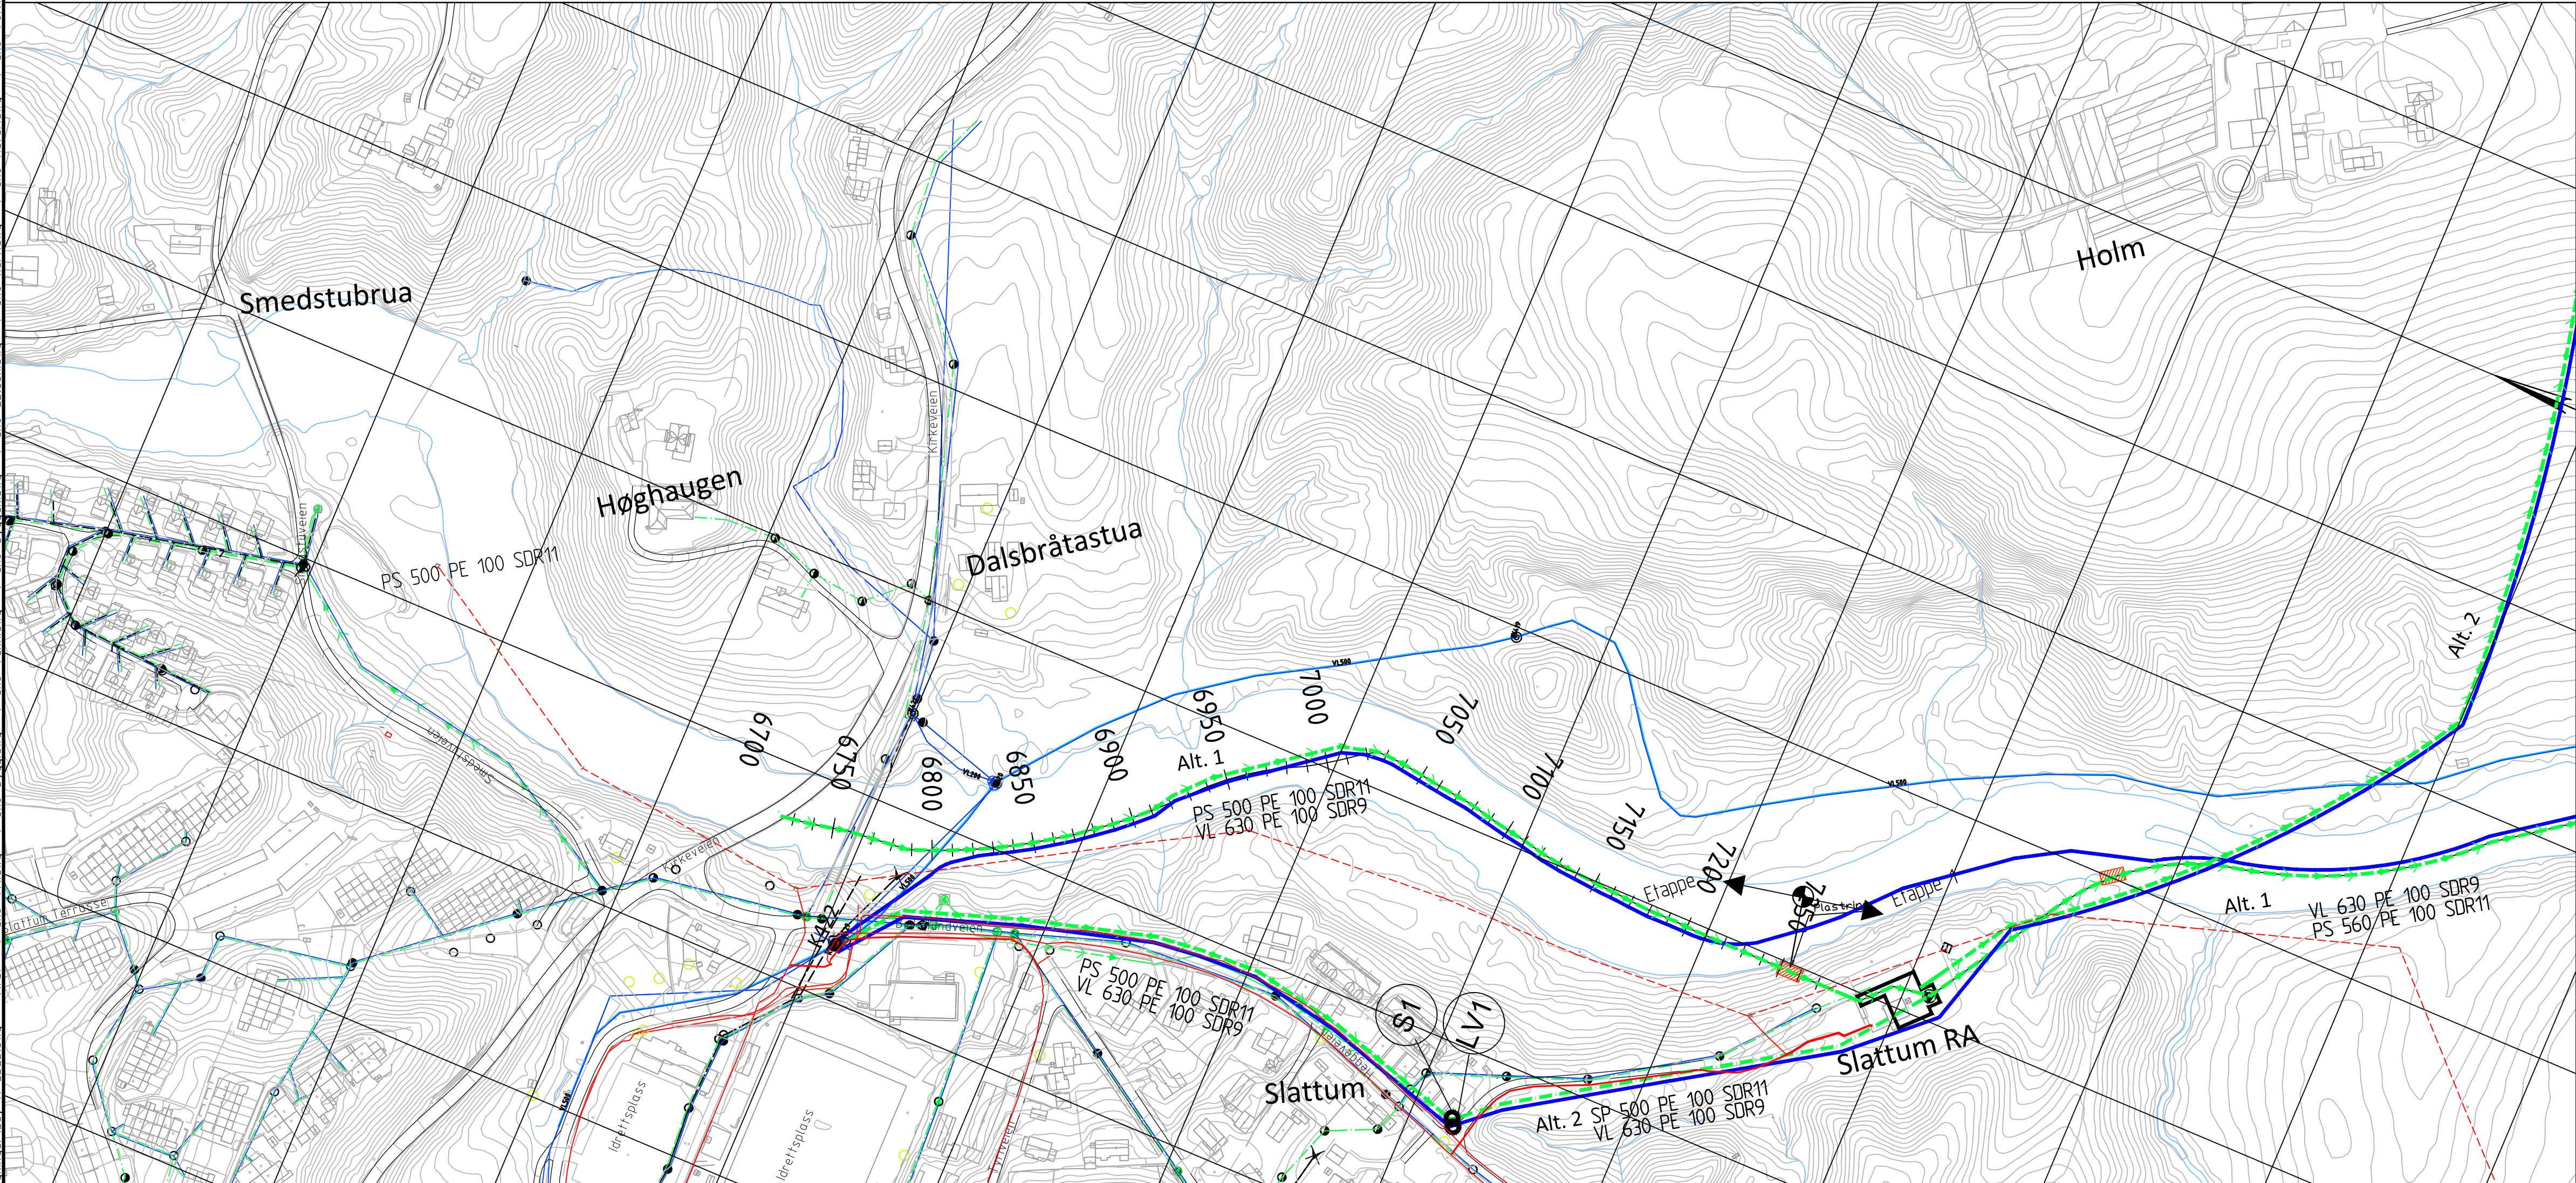


Fornat: A1
Filnavn: D:\A055000\A059108\CAD\Tegninger\Lav_H_EDL.Dwg
Xref: I eks VA.dwg
I eks Bygn.dwg
I eks Vann.dwg
I eks Bysan.dwg
I eks Elledn.dwg
I eks Natu.dwg
I eks Kart.dwg
I eks Natur.dwg
I eks VSI.dwg
I Gld.dwg
0233_TKST1000.DWG
Høydekurver
Stedens kommune.dwg
PAS-PA2_Fraprosjekt.dwg
Grunnkart_ellen.dwg
Grunnkart_ellen.dwg

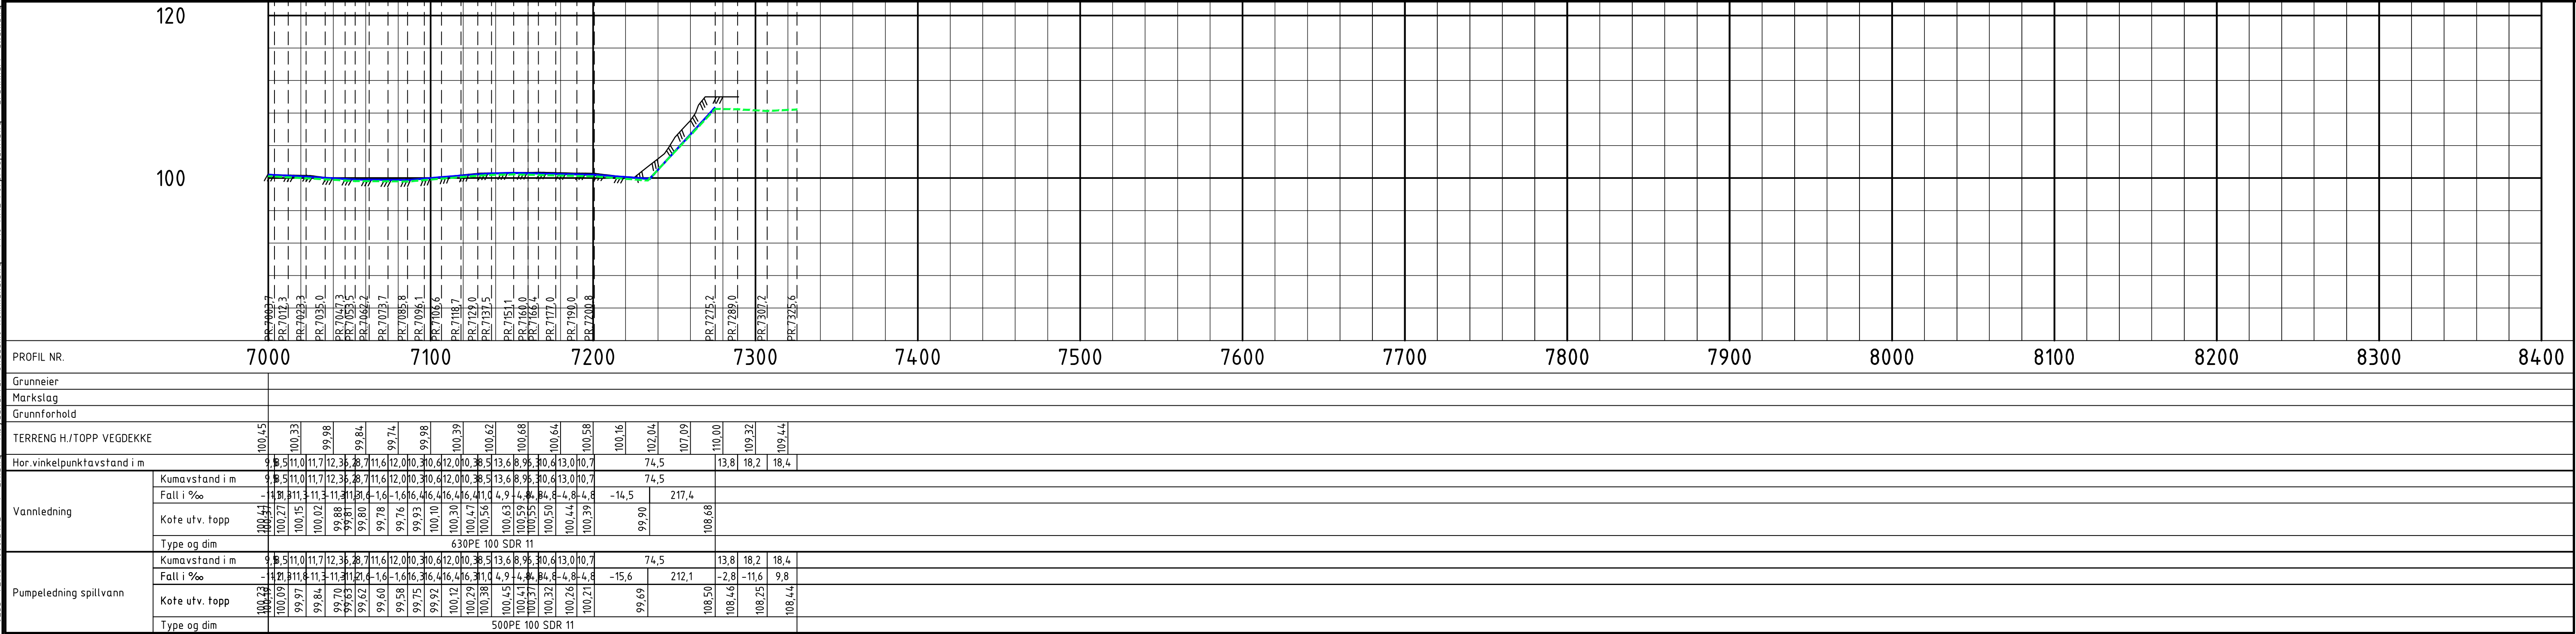

TEGNFORKLARING:

VANNLEDNING

SPILLVANNsledning

PUMPELEDNING SPILLVANN

OVERVANNsledning

PUMPESTASJON M/FORDRØYNING

PLASTRING

HØYSPENT LINJE



KUM

EIENDOMSGRENSE

PROSJEKTERT



EKSISTERENDE

Rev.	Dato	Revideringen gjelder	Nr.	Saksb.	Sidem.k.	Oppdr.a.
Nittedal kommune			Tegnet av		Saksbehandler	
Fremføring av avløp fra Nittedal til PA6, Skedsmo			EDLD		PAAL	
Lie/K422 - Slattum			Sidemannskont.		Oppdragsansvarlig	
Etappe 2 Rotnes - Slattum			PAAL		PAAL	
Plan og profil			Fag		Målestokk	
			VA		1:2000 (A1)	
			Dato		Status	
			20.06.2016		Foreløpig	
			Oppdragsnr.		Rev.	
			A059108		H09	
			Tegning nr.			

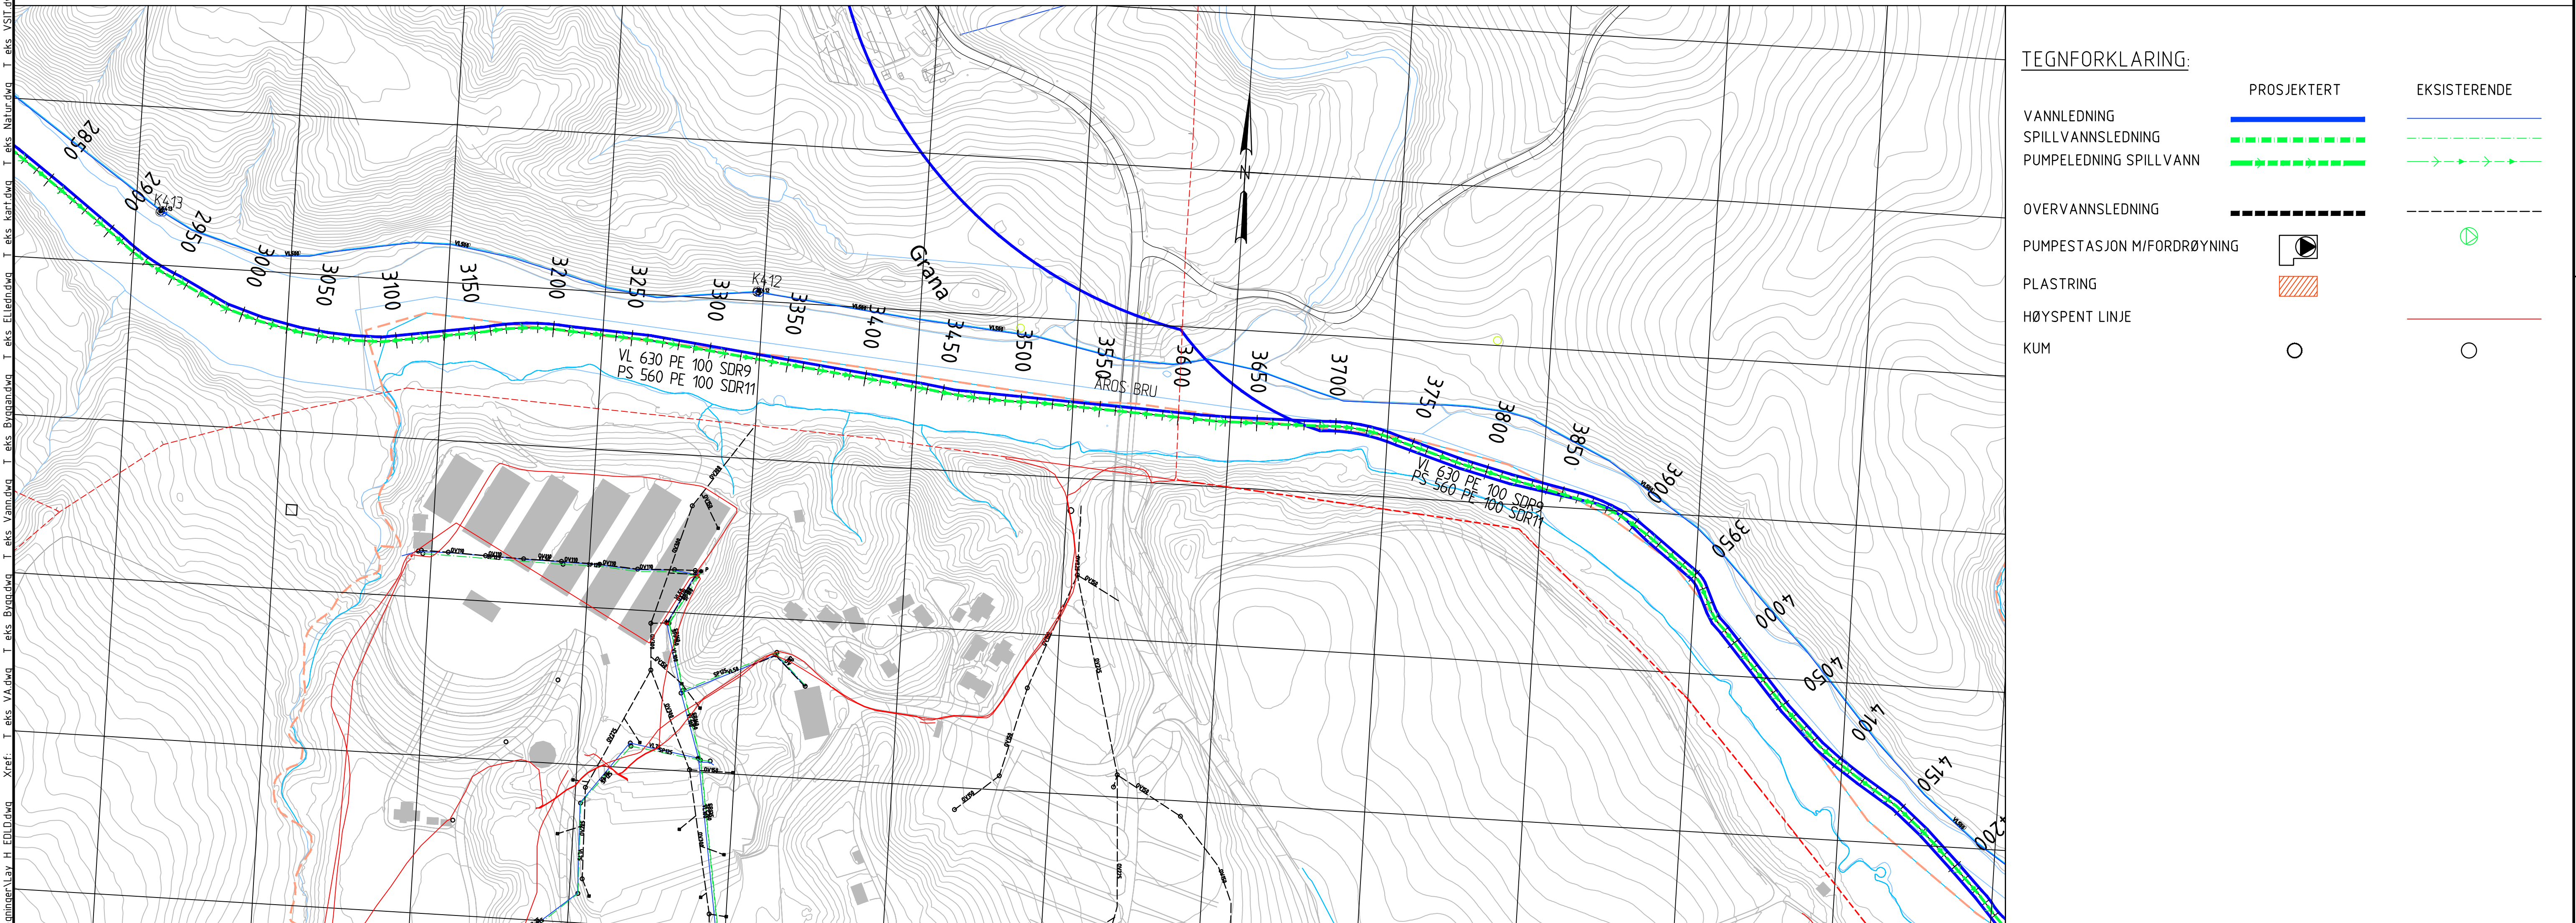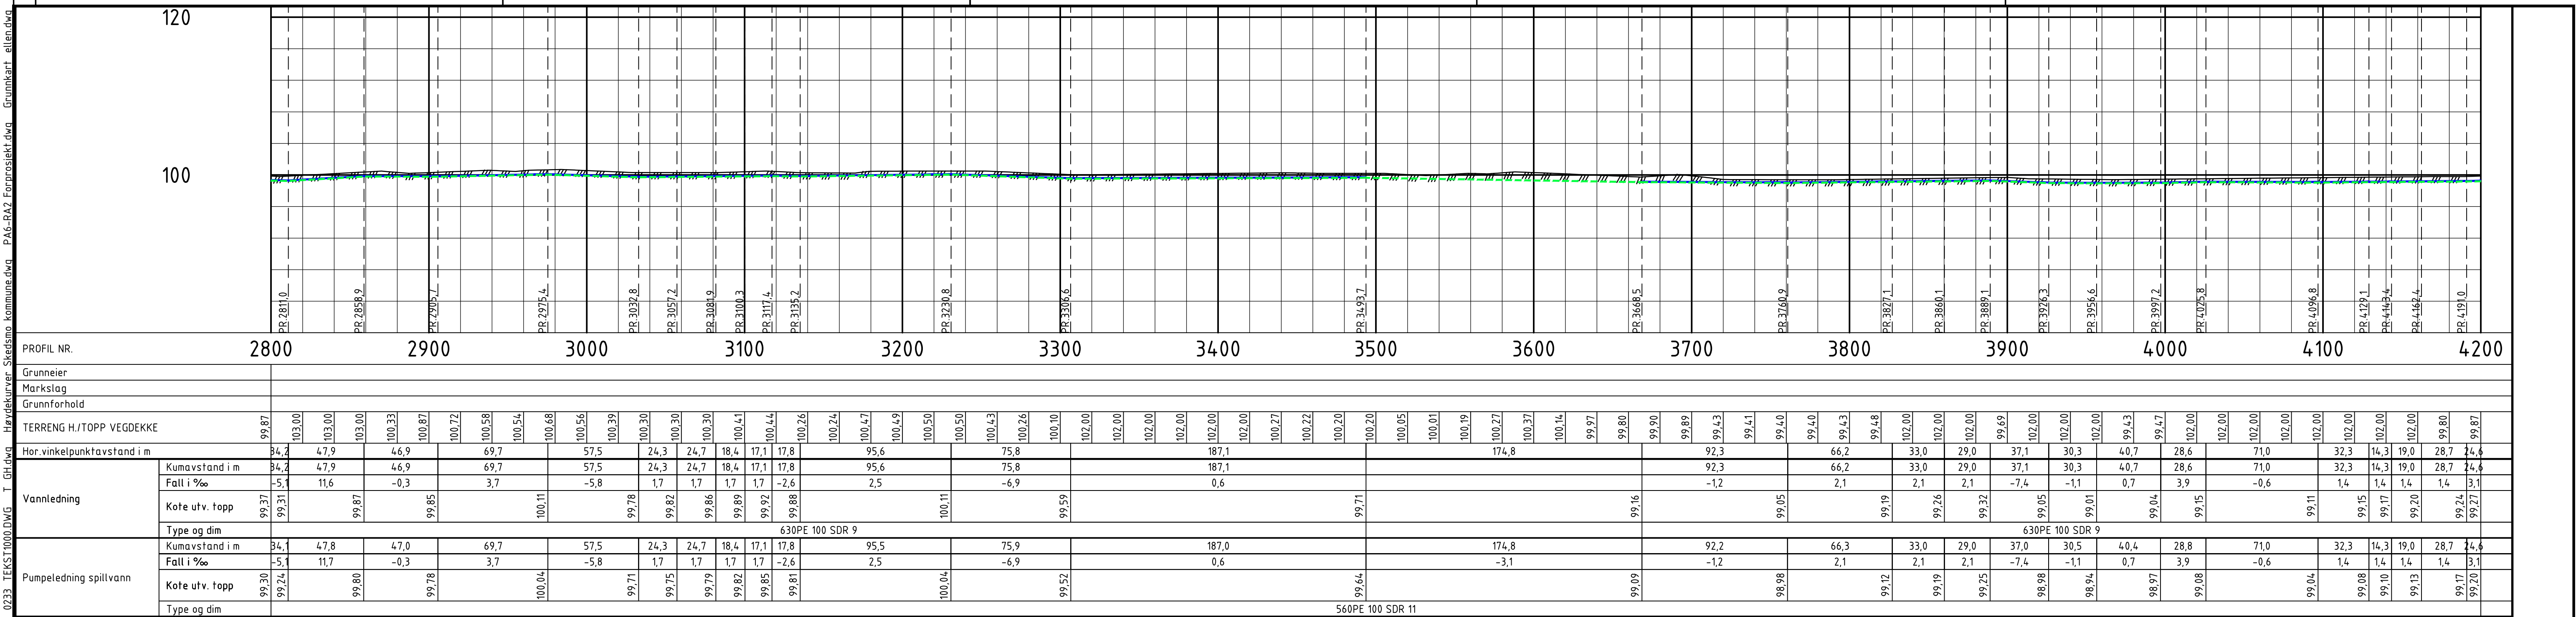


	PROSJEKTERT	EKSISTERENDE
VANNLEDNING		
SPILLVANNsledning		
PUMPELEDNING SPILLVANN		
OVERVANNsledning		
PUMPESTASJON M/FORDRØYNING		
PLASTRING		
HØYSPENT LINJE		
KUM		

[illegible]

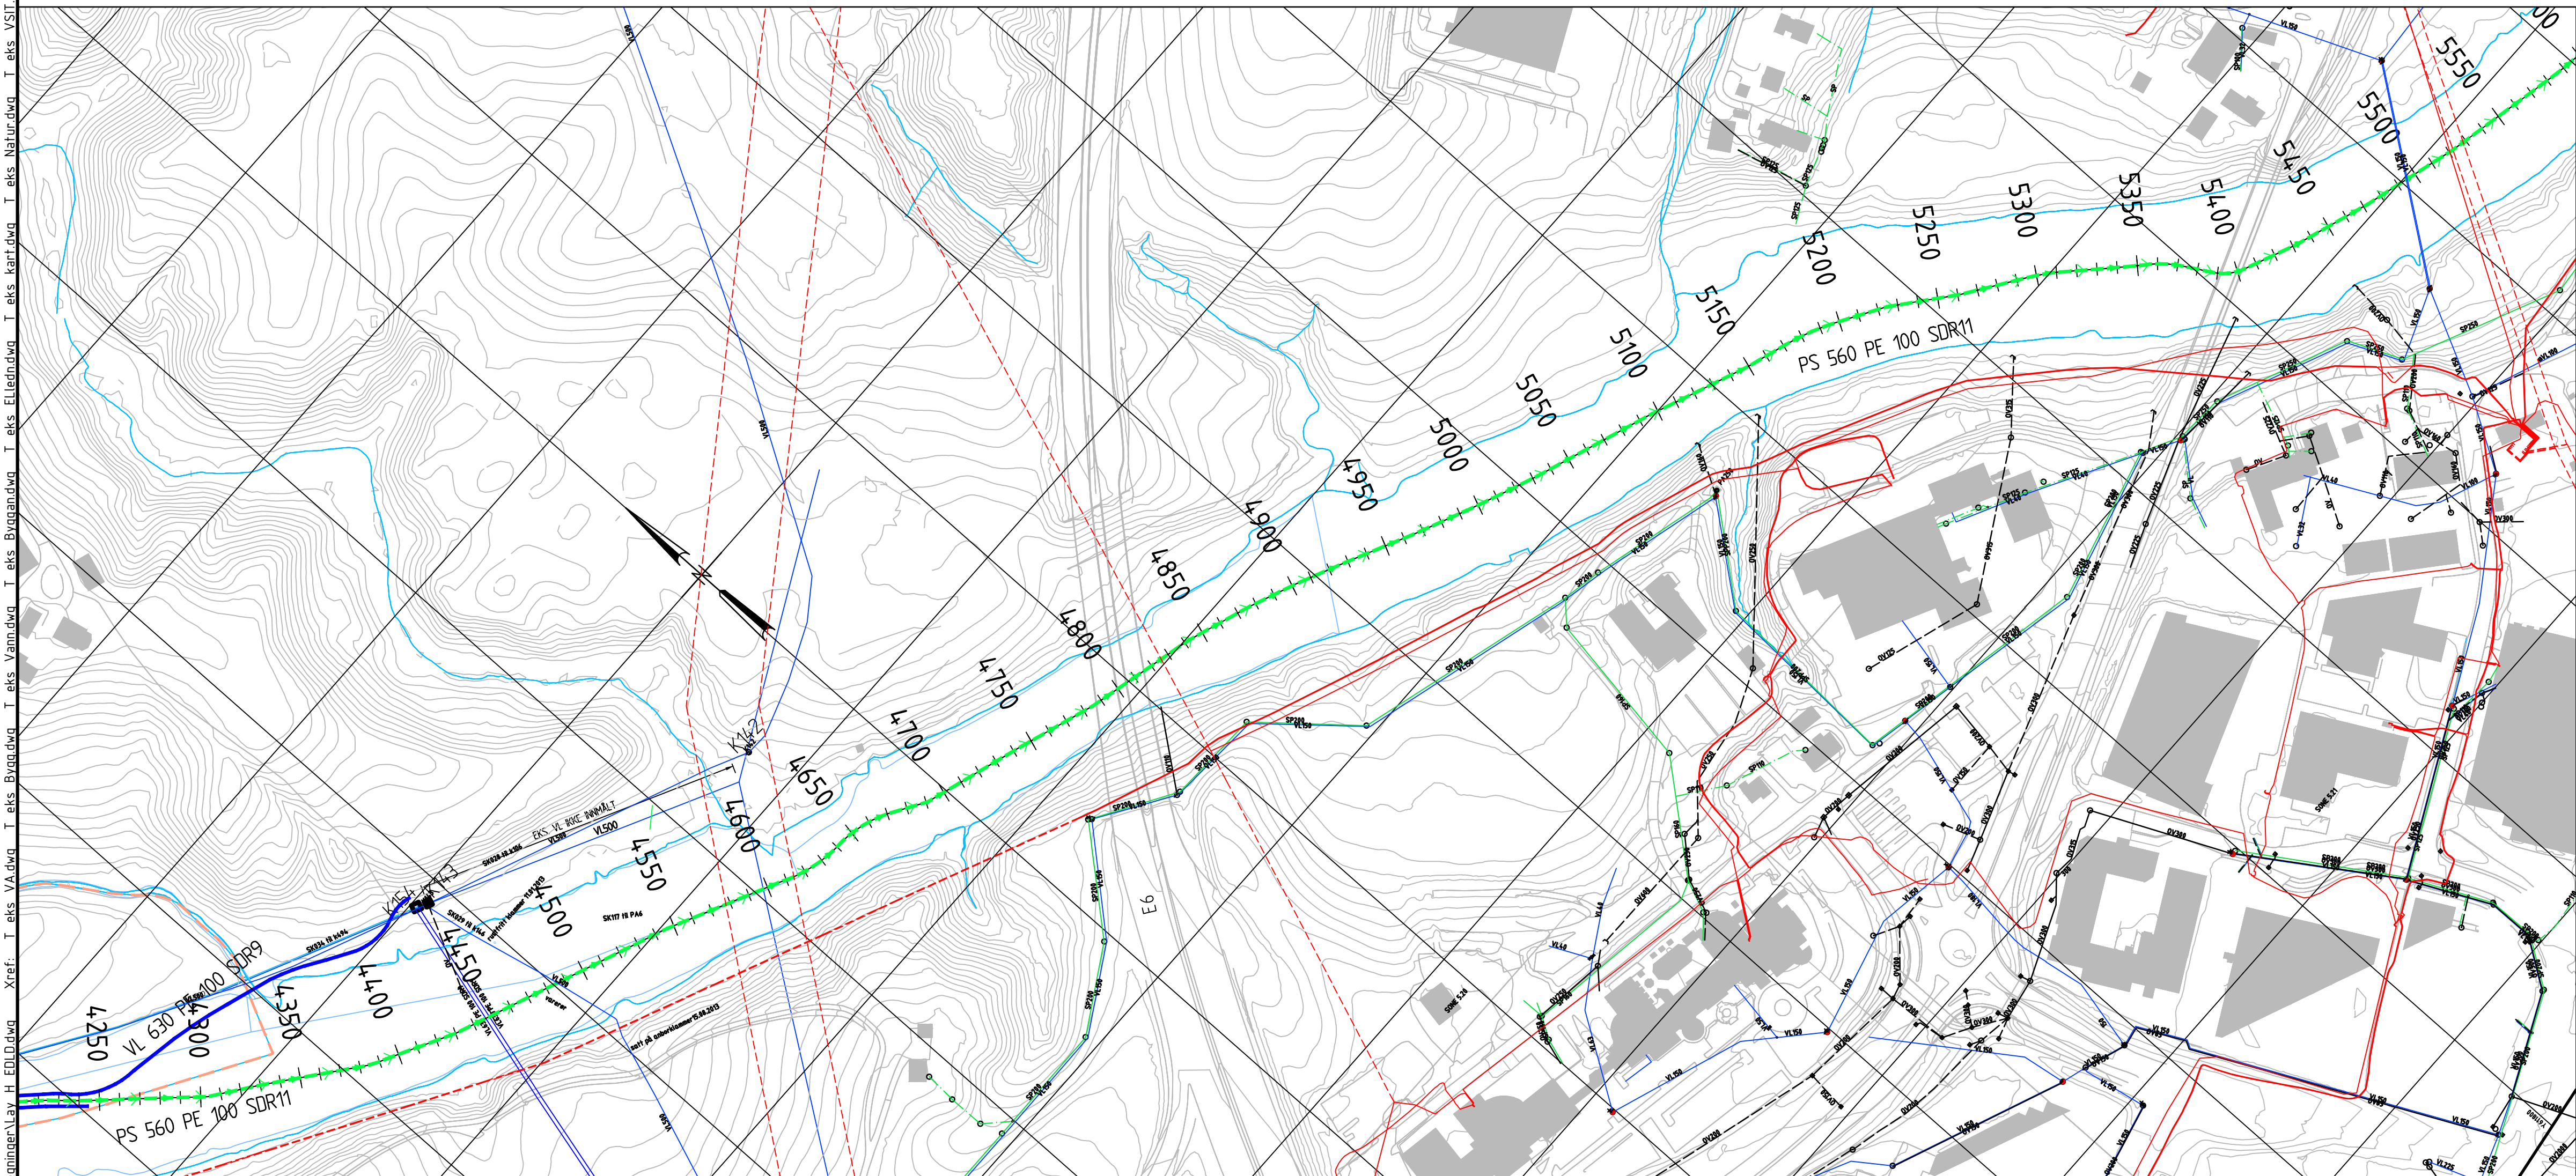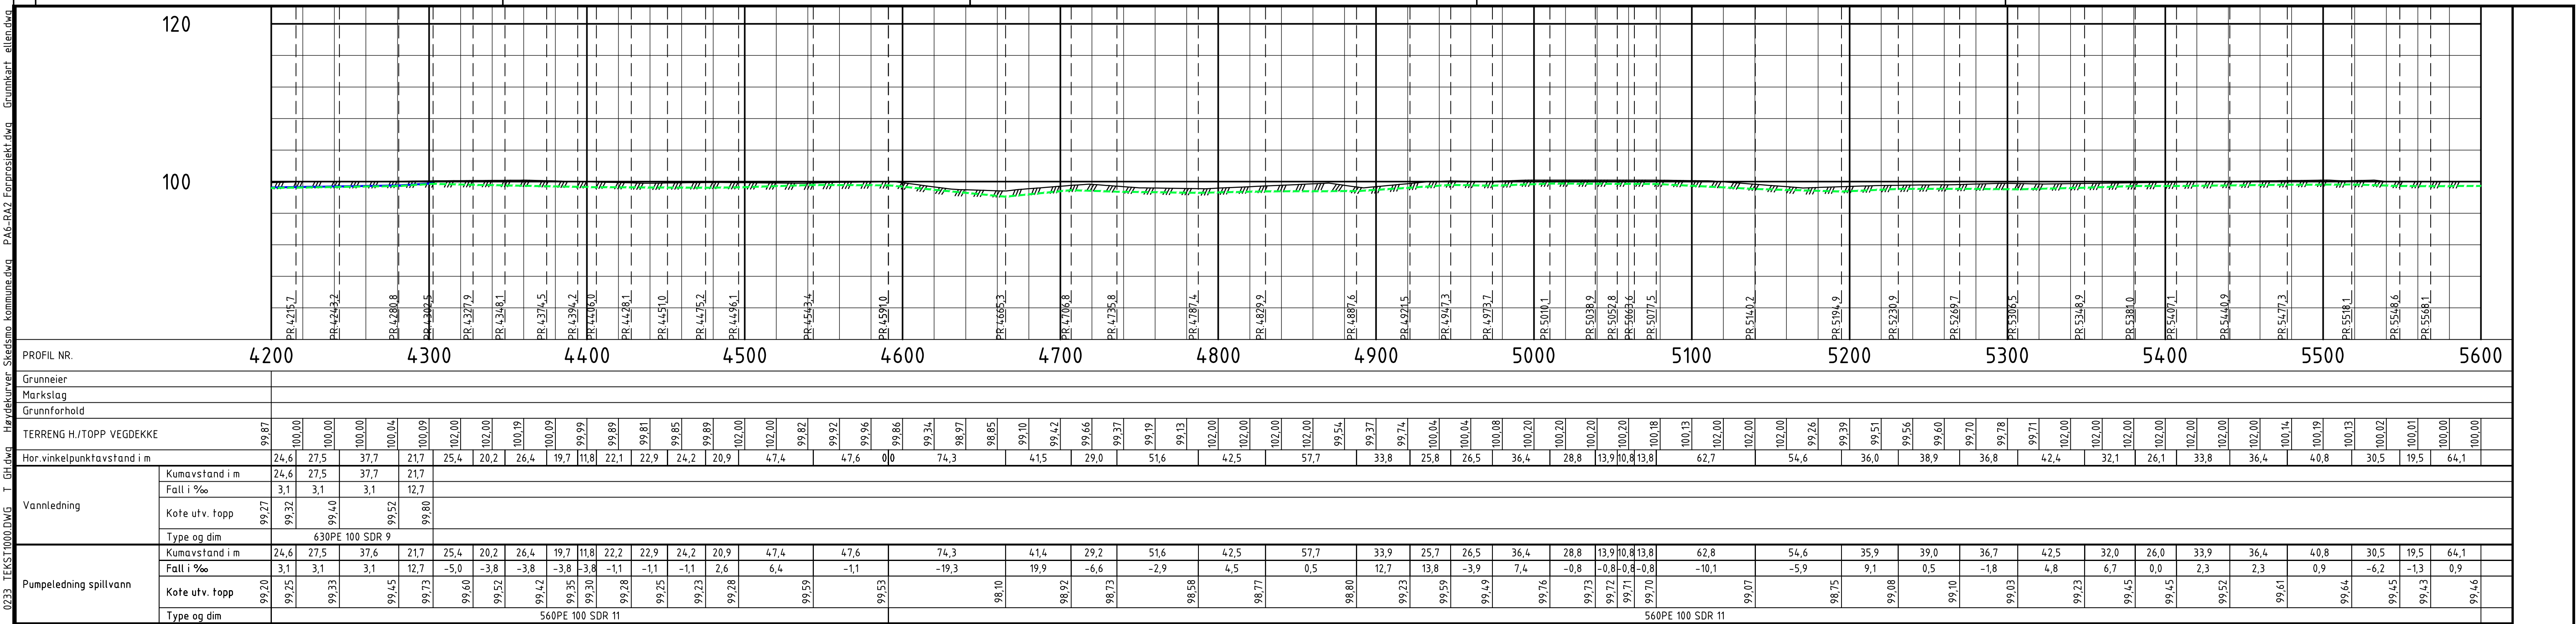

	PROSJEKTERT	EKSISTERENDE
VANNLEDNING		
SPILLVANNsledning		
PUMPELEDNING SPILLVANN		
PUMPELEDNING ALTERNATIV		
OVERVANNsledning		
PUMPESTASJON M/FORDRØYNING		
PLASTRING		
HØYSPENT LINJE		
KUM		

Rev.	Dato	Revideringen gjelder				Nr.	Saksb.	Sidem.k.	Oppdr.a.
Nittedal kommune						Tegnet av EDLD		Saksbehandler PAAL	
Fremføring av avløp fra Nittedal til PA6, Skedsmo Alternativ 1						Sidemannskontnr. PAAL		Oppdragsmansvarlig PAAL	
Km. 4,2 - 5,6 Etappe 1 Sluttum - PA6 Plan og profil						Fag VA		Målestokk 1:2000 (A1)	
						Dato 20.06.2016			
				Oppdragsgiver A059108		Status		Foretølpig	
				Tegning nr.					
						H13		Rev.	

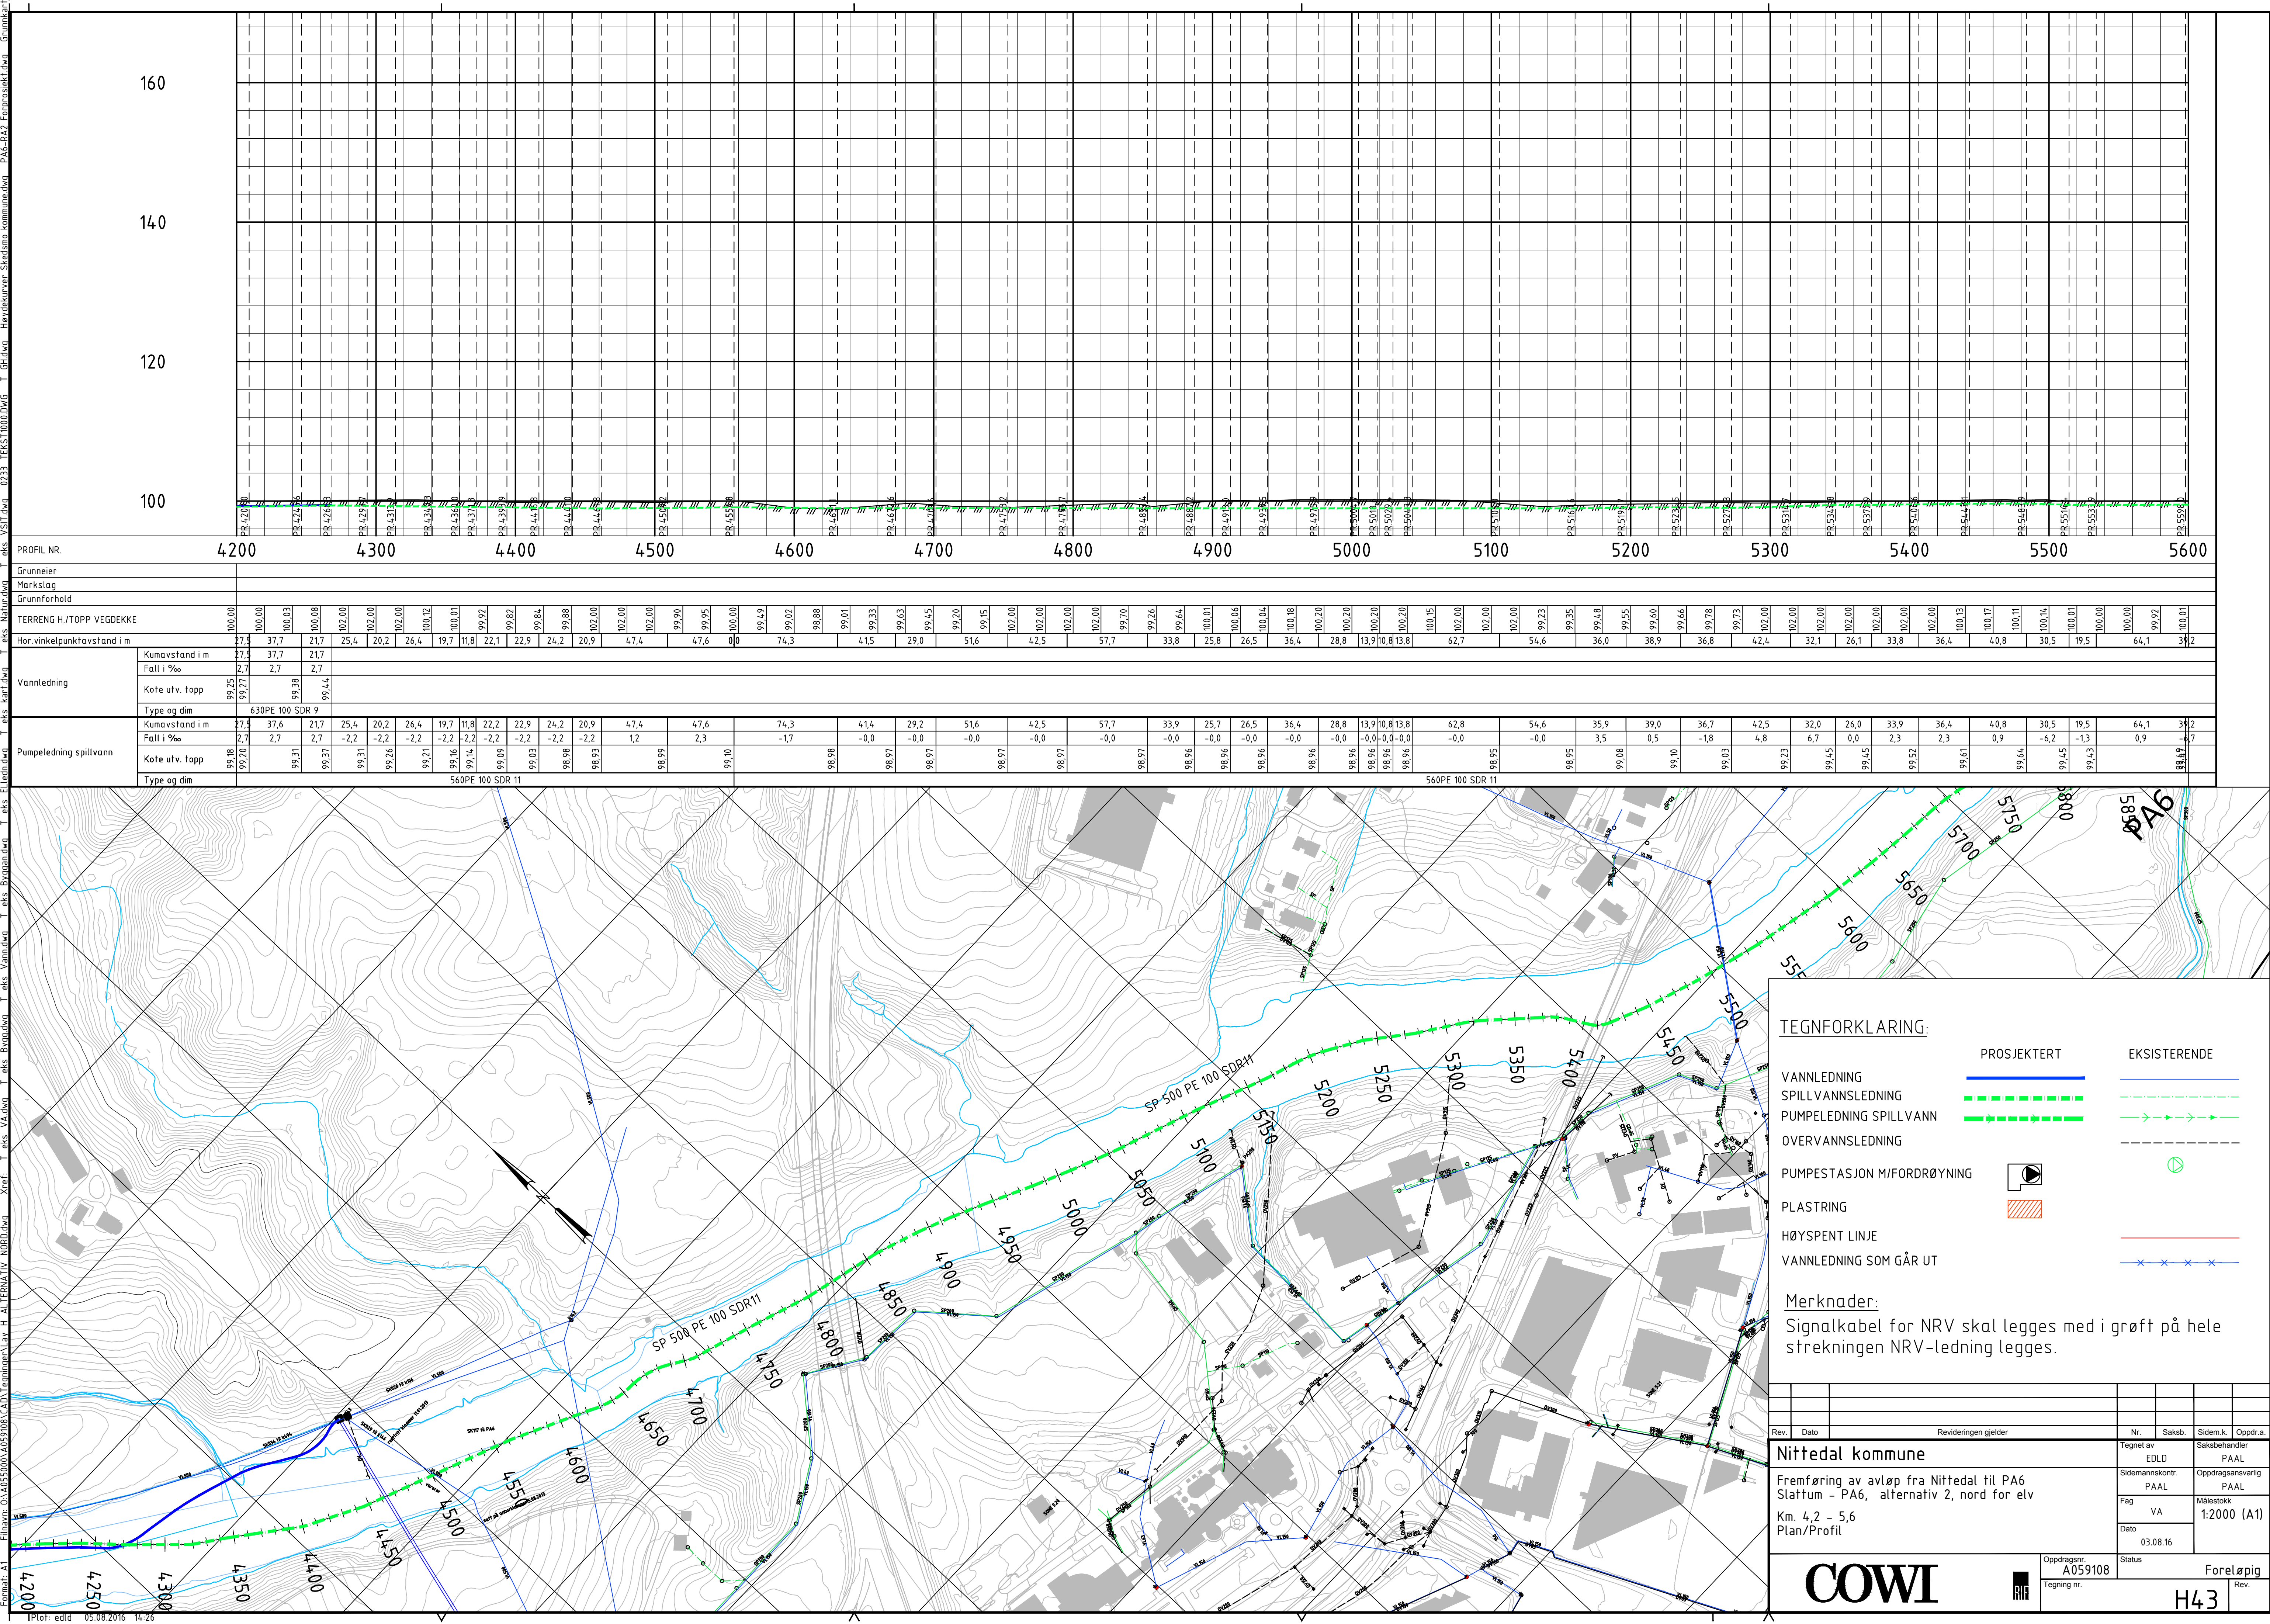



TEGNFORKLARING:

	PROSJEKTERT	EKSISTERENDE
VANNLEDNING		
SPILLVANNsledning		
PUMPELEDNING SPILLVANN		
OVERVANNsledning		
PUMPESTASJON M/FORDRØYNING		
PLASTRING		
HØYSPENT LINJE		
VANNLEDNING SOM GÅR UT		

Merknader:

Signalkabel for NRV skal legges med i grøft på hele strekningen NRV-ledning legges.

Rev.	Dato	Revideringen gjelder	Nr.	Saksb.	Sidem.k.	Oppdr.a.
Nittedal kommune			Tegnet av		Saksbehandler	
			EDLD		PAAL	
			Sidermannskont.		Oppdragsansvarlig	
			PAAL		PAAL	
			Fag		Målestokk	
			VA		1:2000 (A1)	
			Dato			
			03.08.16			
			Oppdragsnr.		Foreløpig	
			A059108		H43	
			Tegning nr.			

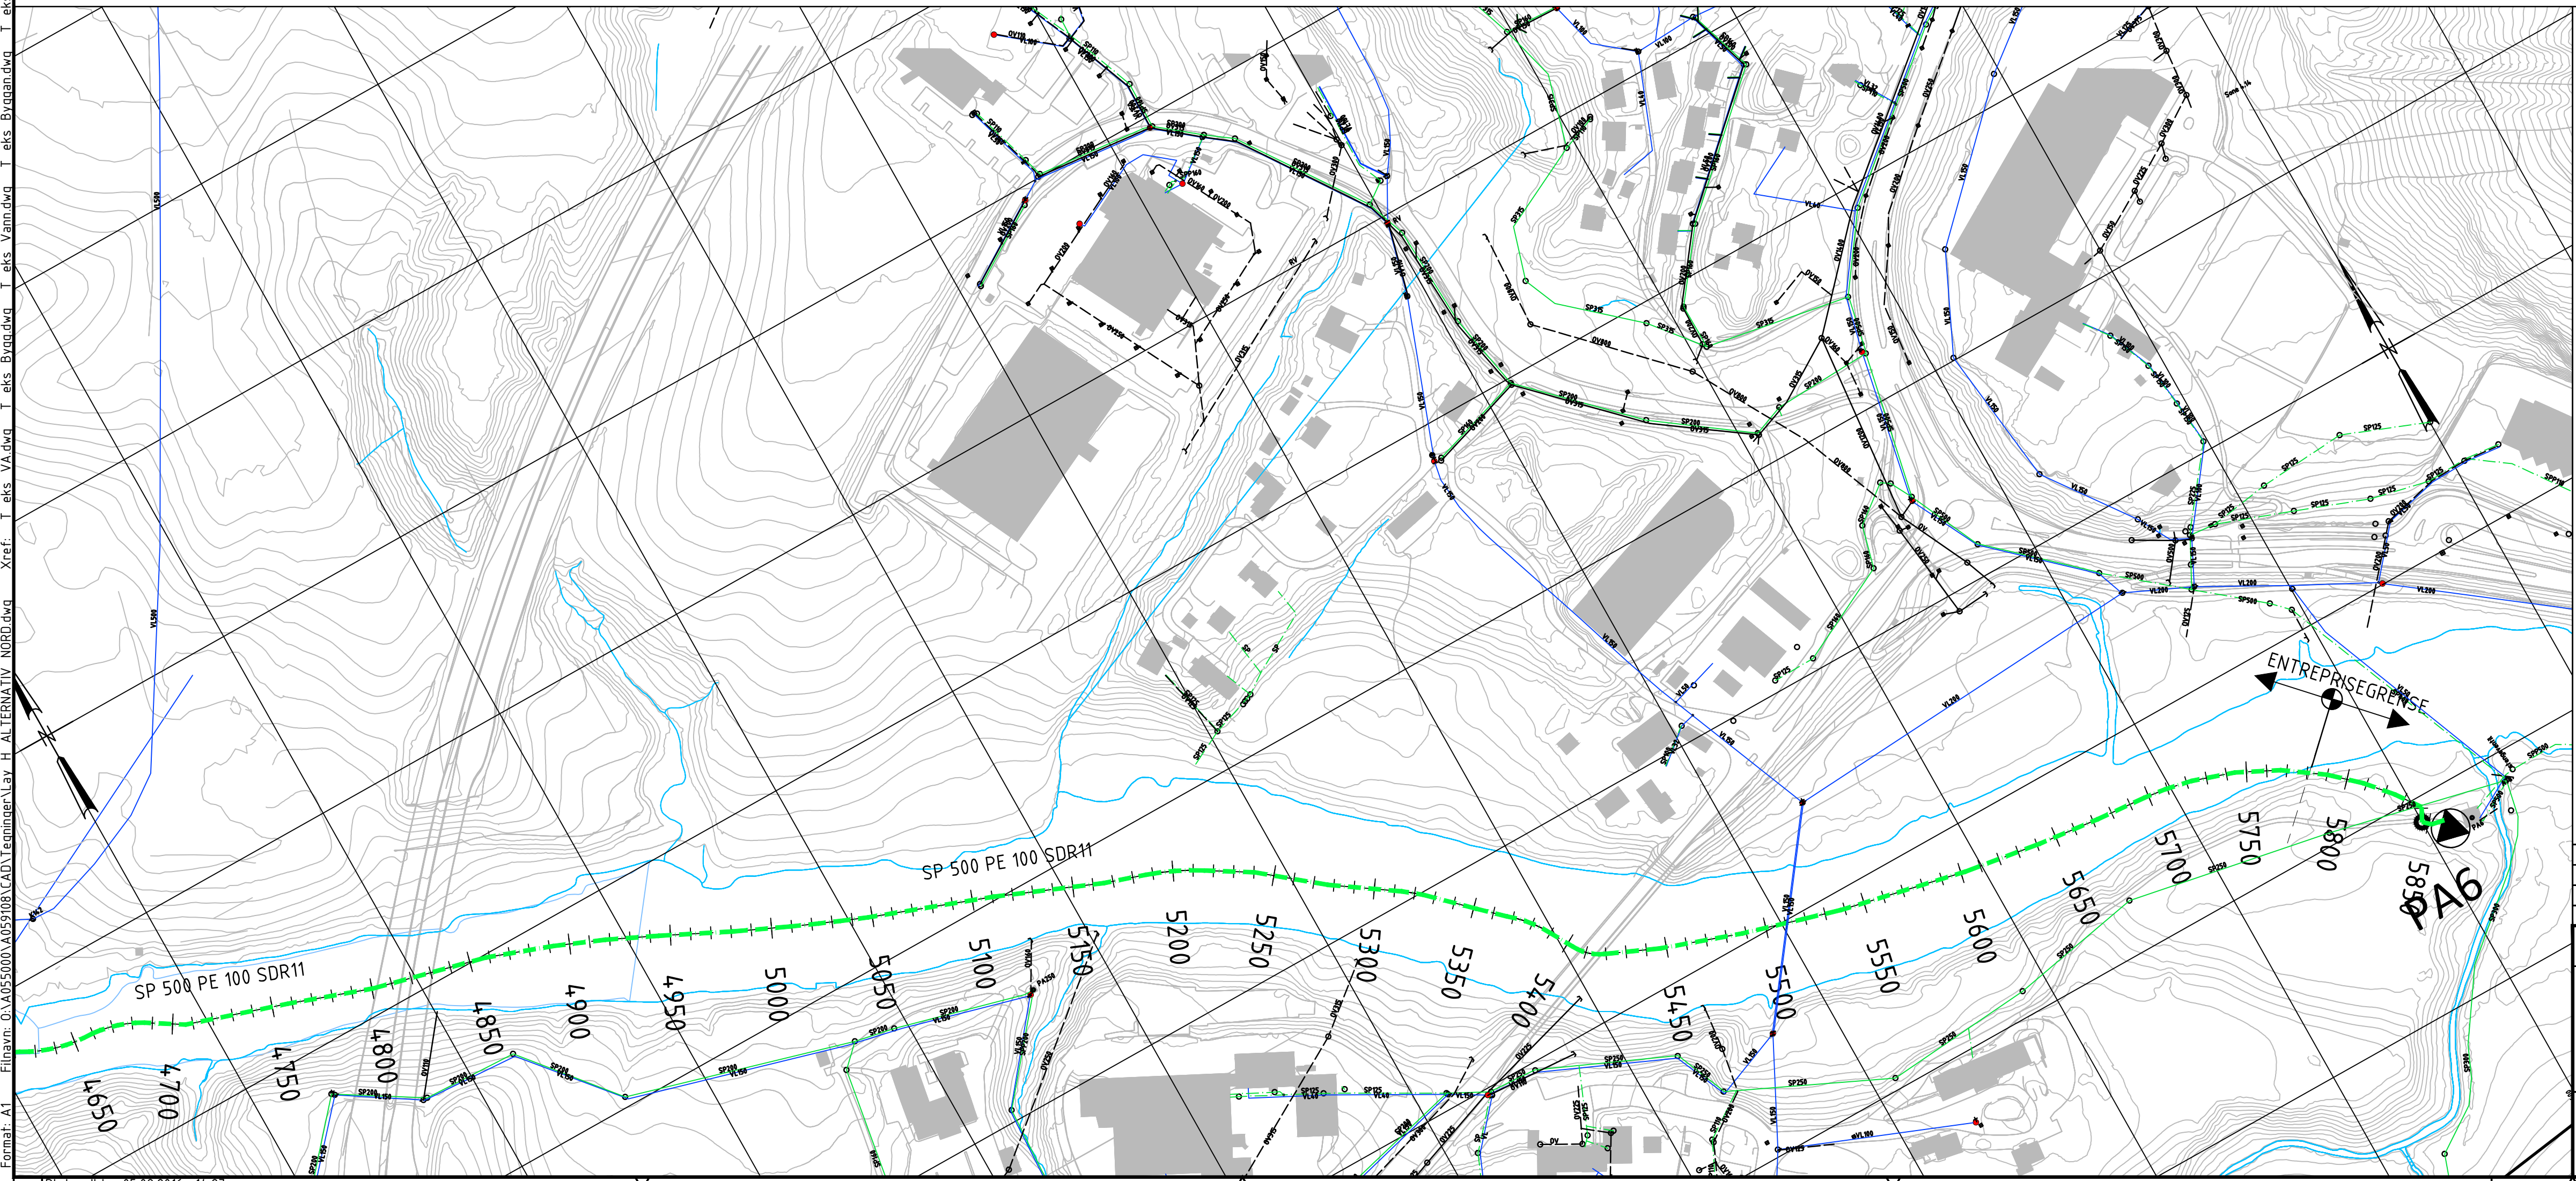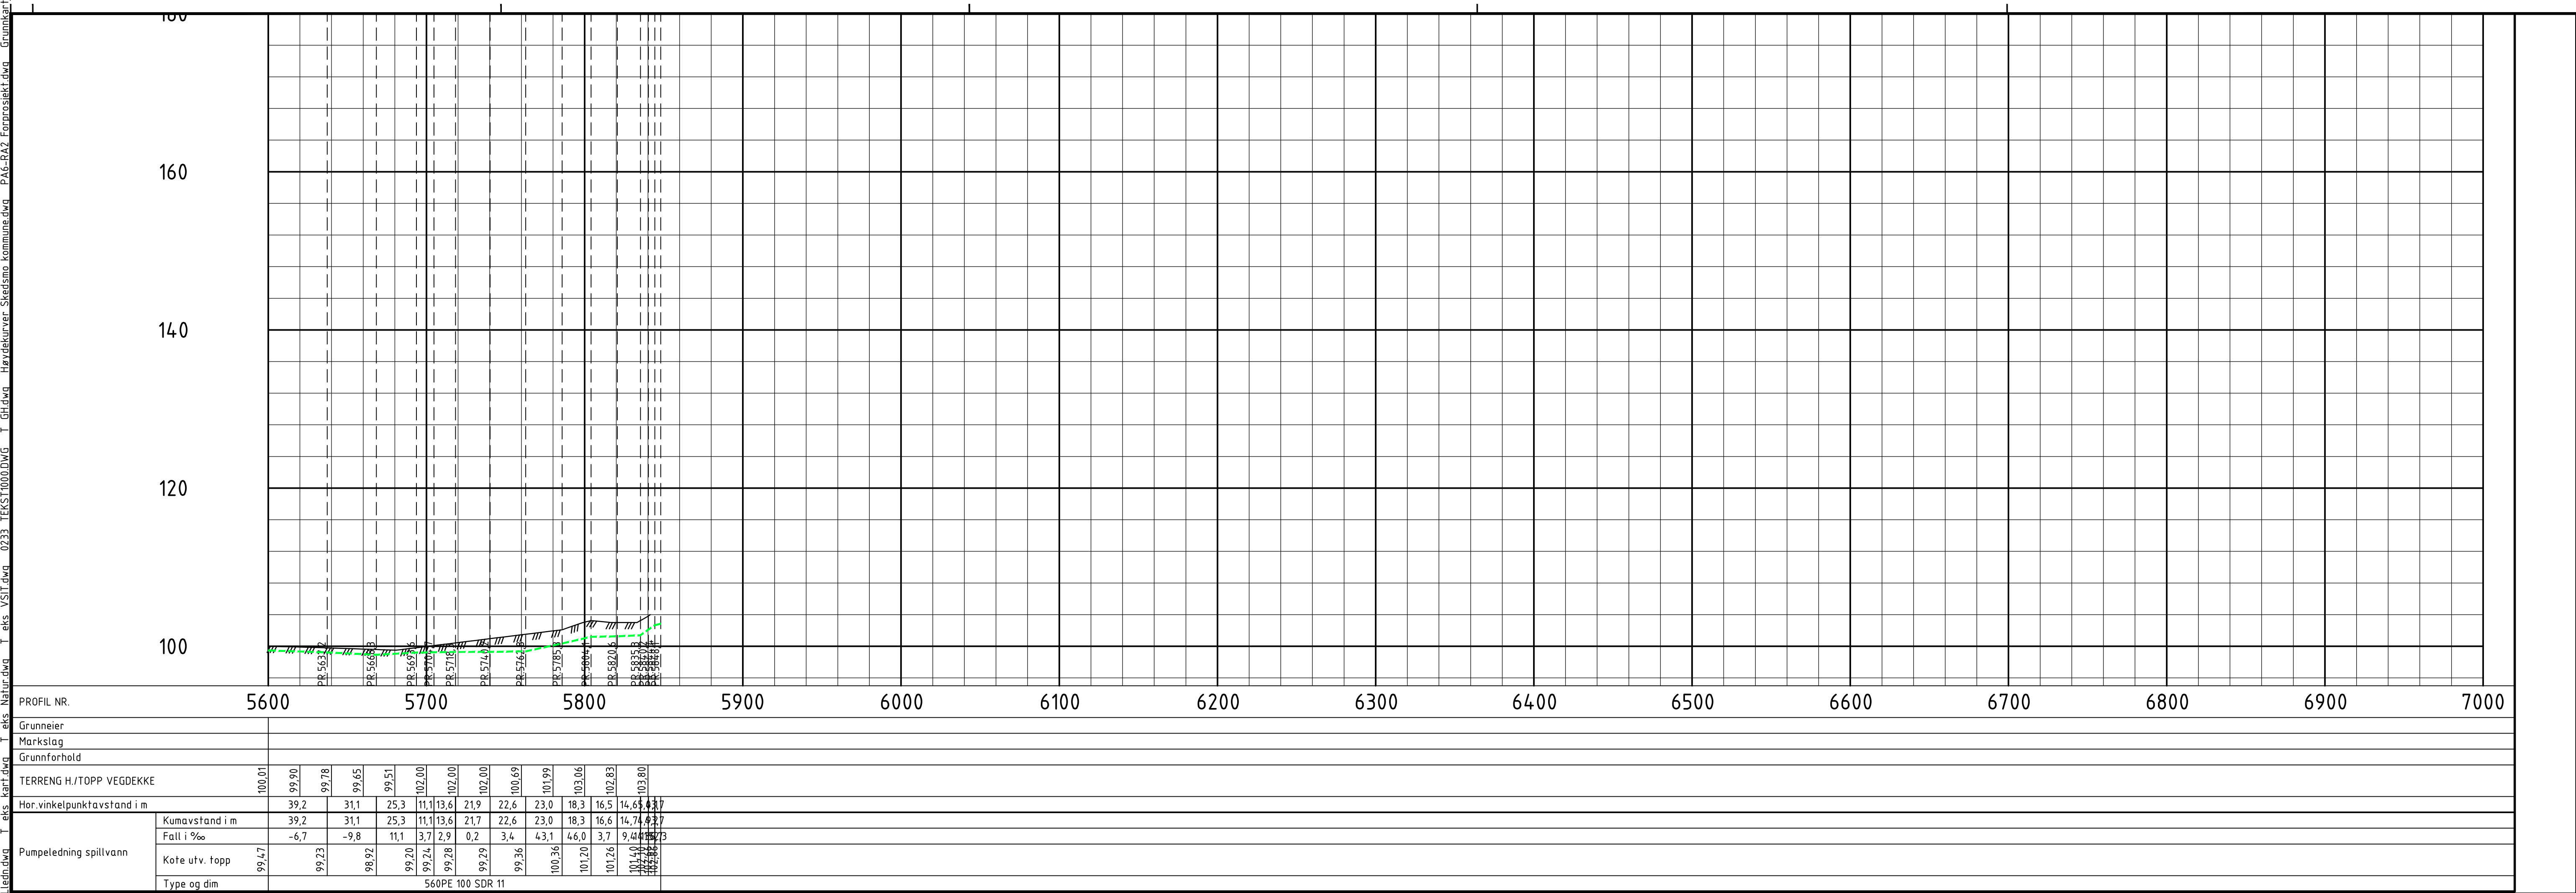

TEGNFORKLARING:


VANNLEDNING		PROSJEKTERT		EKSISTERENDE
SPILLVANNsledning				
PUMPELEDNING SPILLVANN				
OVERVANNsledning				
PUMPESTASJON M/FORDRØYNING				
PLASTRING				
HØYSPENT LINJE				
VANNLEDNING SOM GÅR UT				

Merknader:


Signalkabel for NRV skal legges med i grøft på hele strekningen NRV-ledning legges.

Rev.	Dato	Revideringen gjelder	Nr.	Saksb.	Sidem.k.	Oppdr.a.
Nittedal kommune			Tegnet av EDLD Sakshandler PAAL			
Fremføring av avløp fra Nittedal til PA6 Slatum - PA6, alternativ 2, nord for elv			Sidemannskont. PAAL Oppdragsansvarlig PAAL			
Km. 5,6 - 5,85			Fag VA		Målestokk 1:2000 (A1)	
Plan/Profil			Dato 03.08.16		Status	
Oppdragsnr. A059108			Foreløpig			Rev.
Tegning nr.			H44			

Plott: edld 05.08.2016 14:27

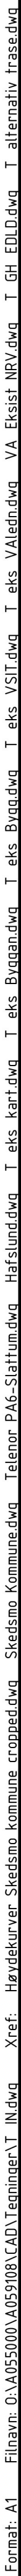

TEGNFORKLARING:	PROSJEKTERT	EKSISTERENDE
VANNLEDNING		
SPILLVANNsledning		
PUMPELEDNING SPILLVANN		
OVERVANNsledning		
PUMPESTASJON M/FORDRØYNING		
PLASTRING		
HØYSPENT LINJE		
VANNKUM		
VANNLEDNING SOM GÅR UT		

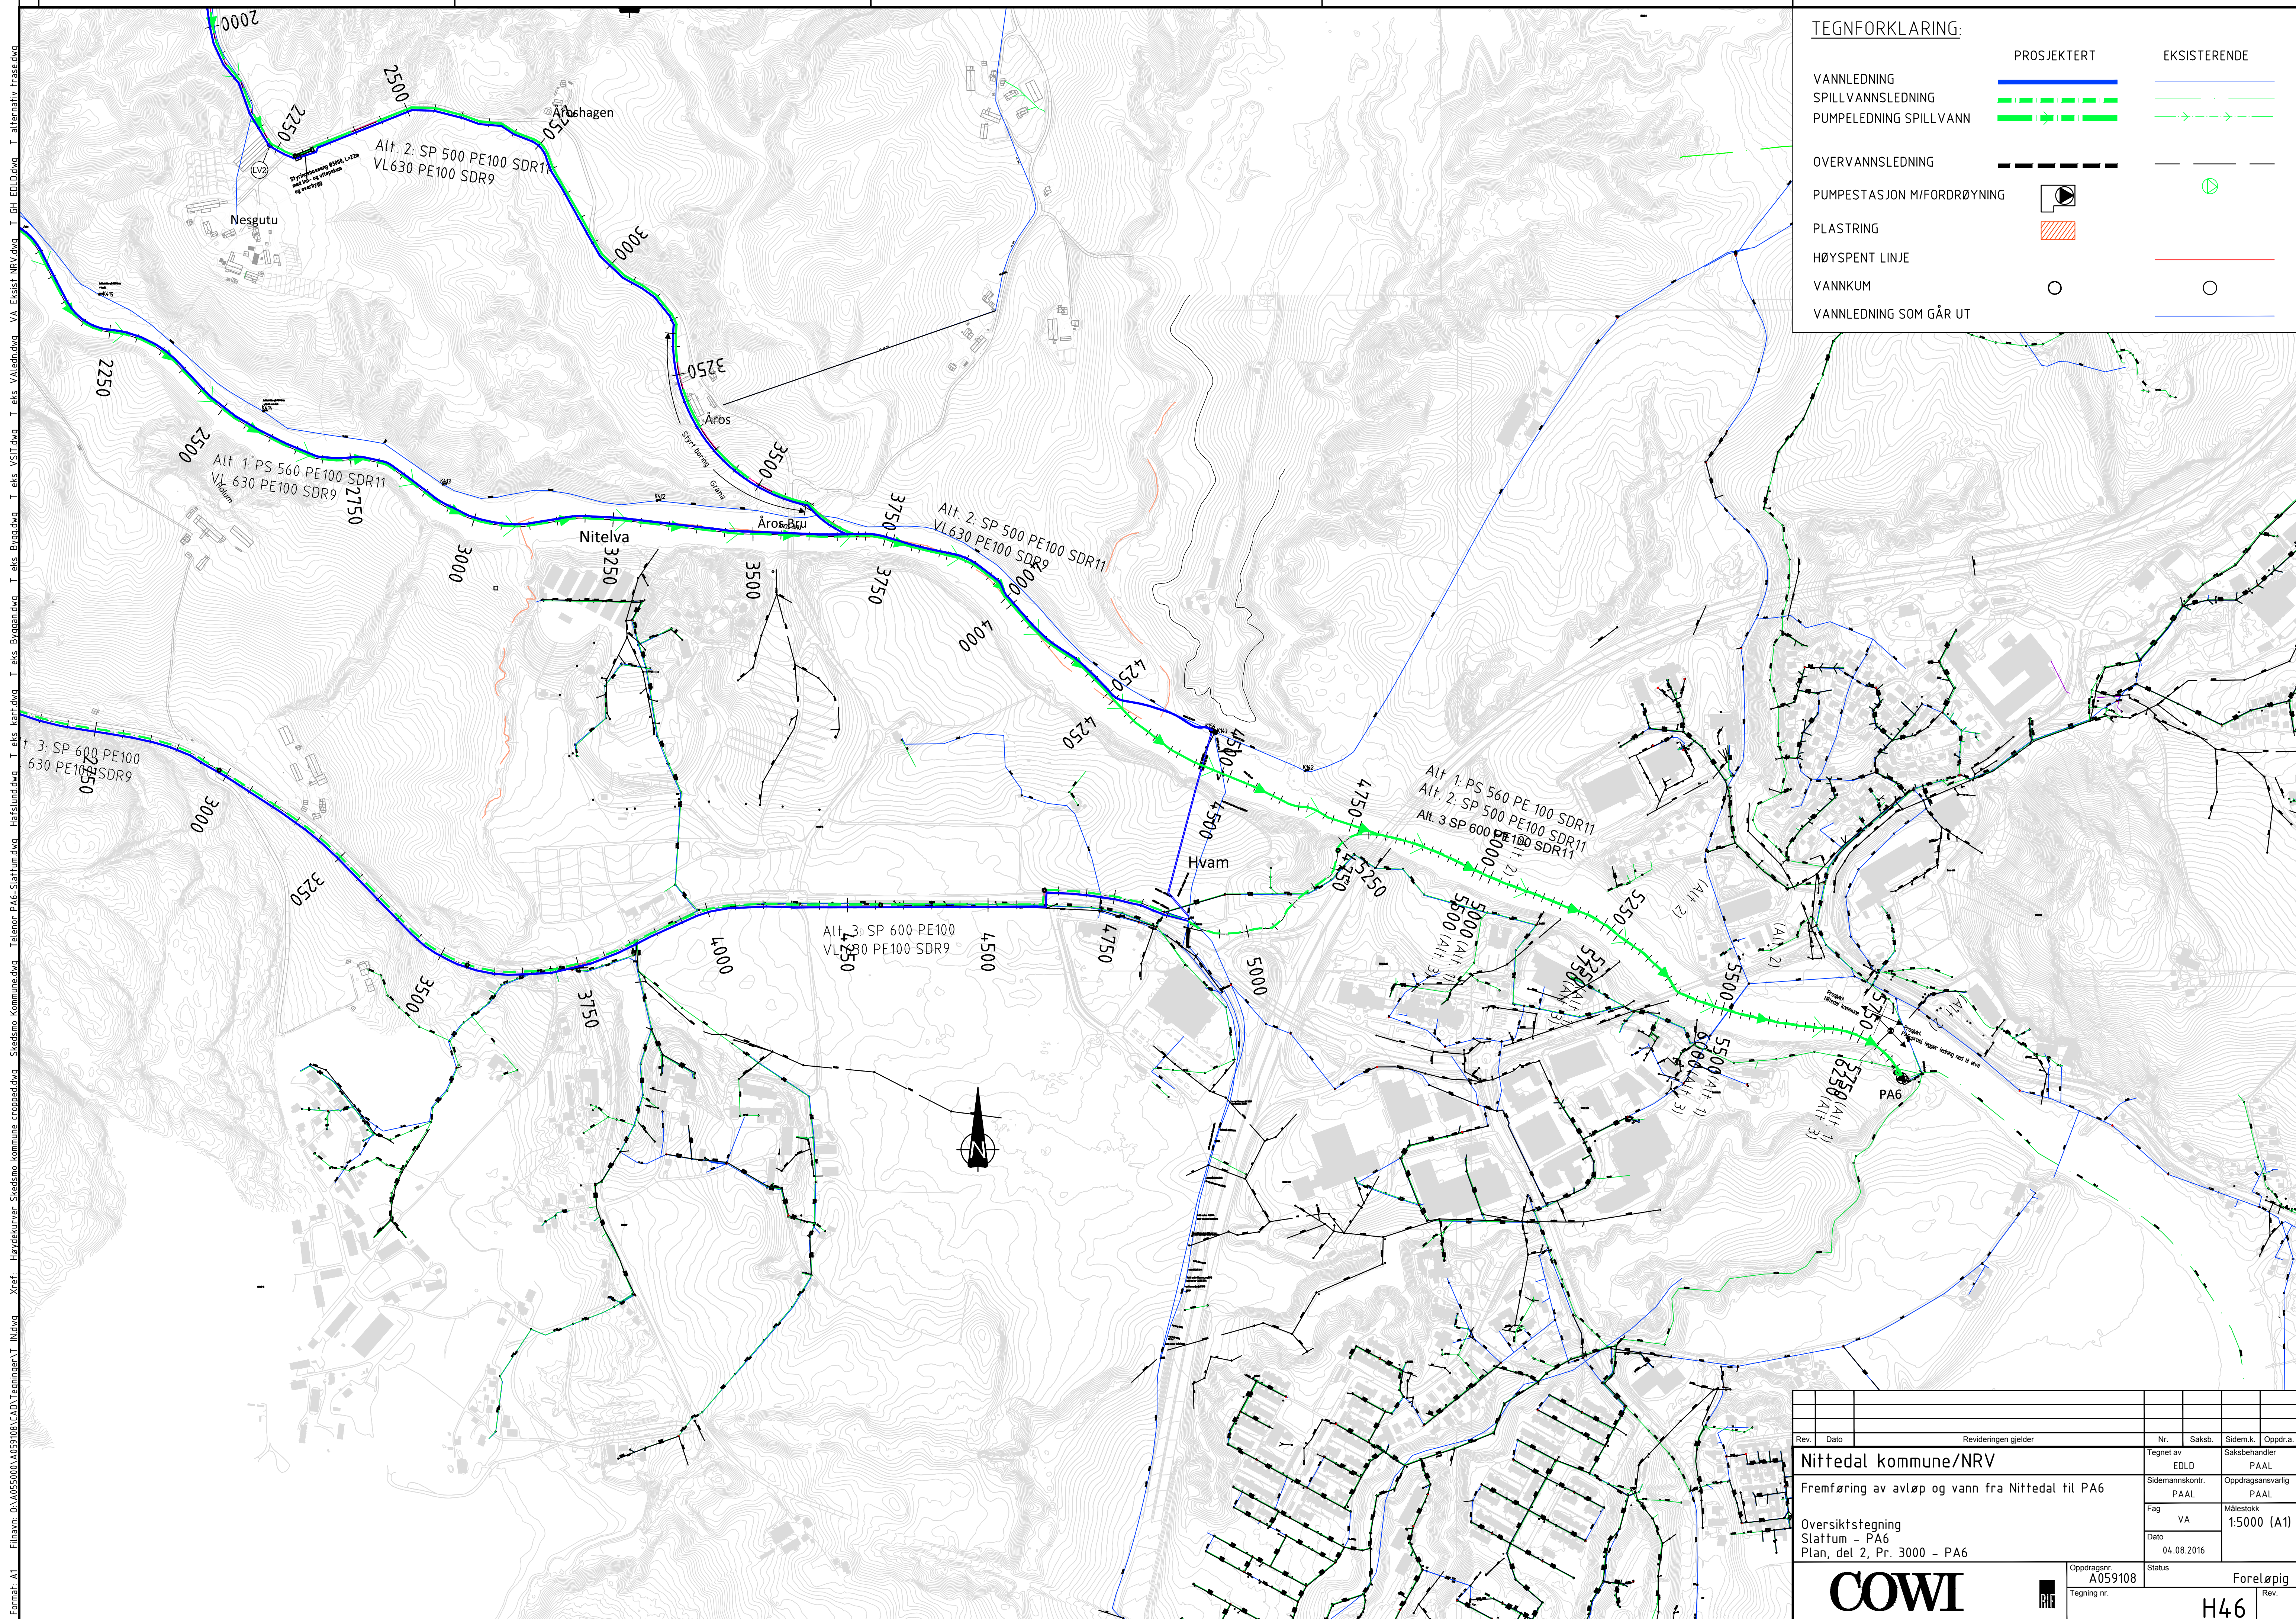

TEGNFORKLARING:	PROSJEKTERT	EKSISTERENDE
VANNLEDNING		
SPILLVANNsledning		
PUMPELEDNING SPILLVANN		
OVERVANNsledning		
PUMPESTASJON M/FORDRØYNING		
PLASTRING		
HØYSPENT LINJE		
VANNKUM		
VANNLEDNING SOM GÅR UT		

[illegible]

