



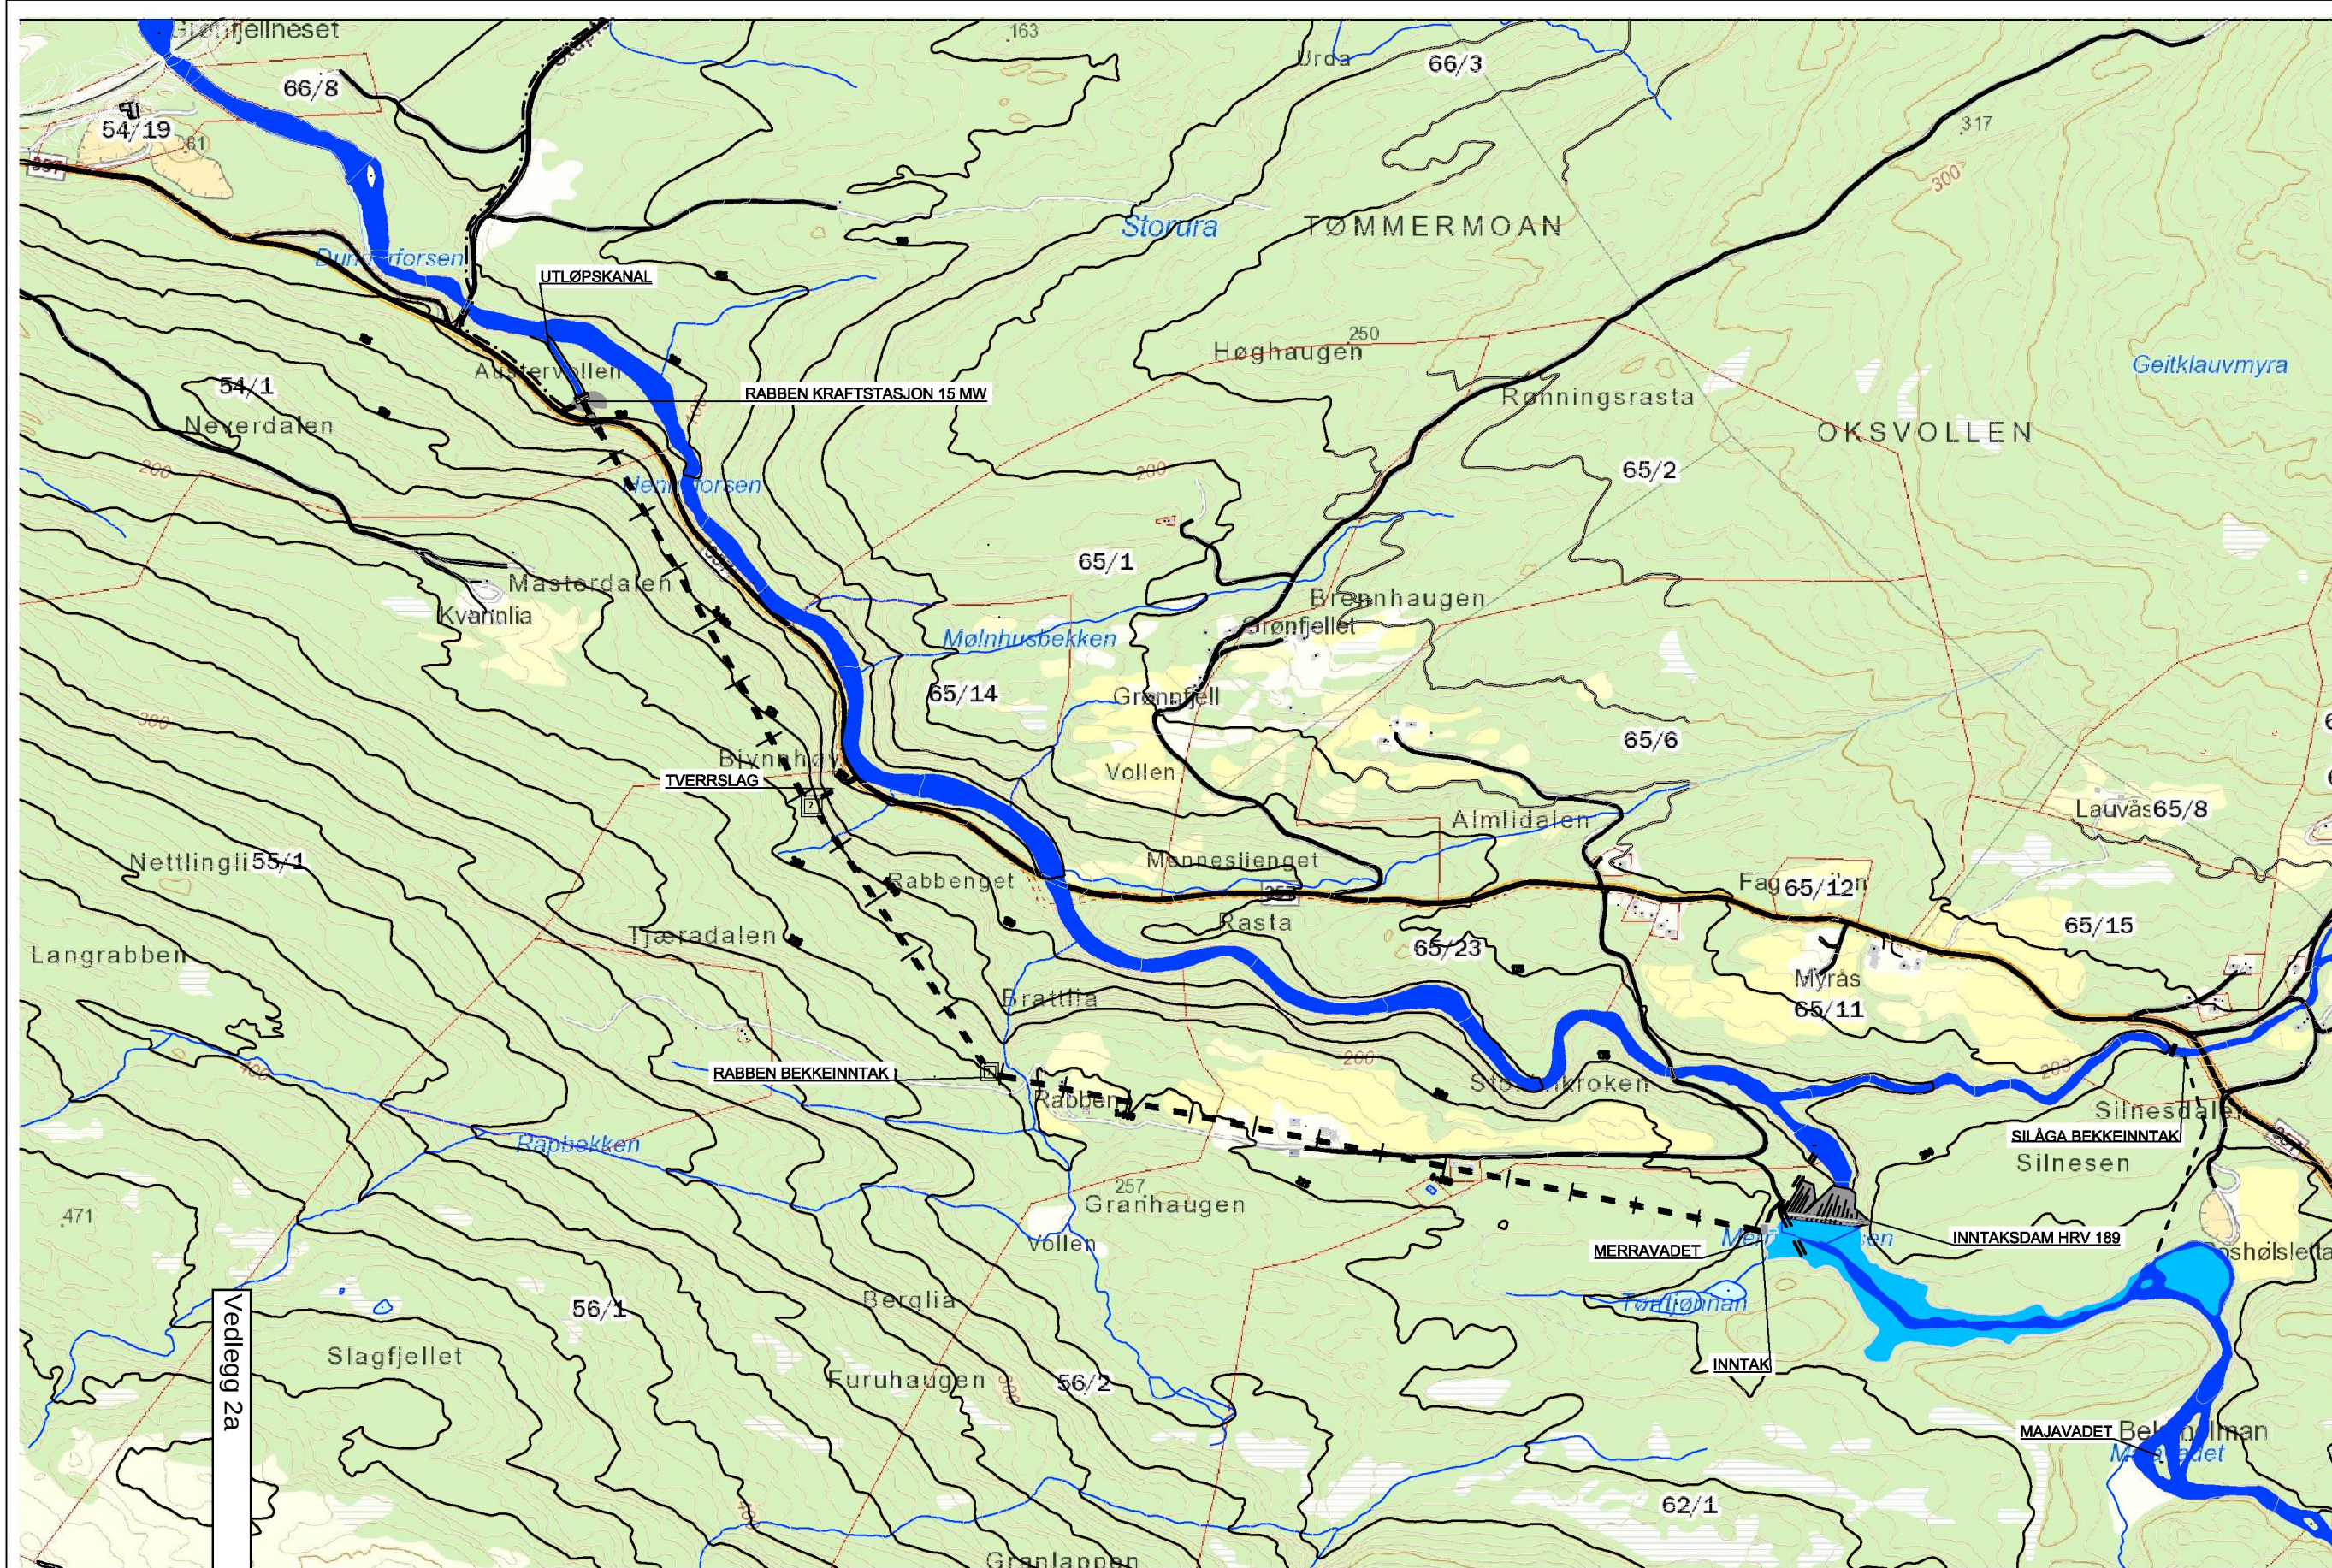

Vedlegg 2a

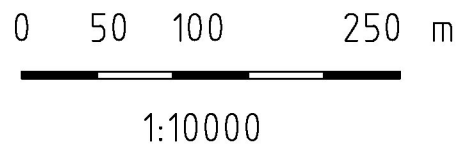

Tegningstittel:		Dokumentnummer:		Status Rev.		Endring		Utført	Kontr.	Ansv.	Dato
Tegningsskisse:								KRIH	HERN	HERN	14.10.2013
FORKLARING:								Målestokk	Som vist		Format
		ELV/INNTAKSBASSEN						Oppdragsleder:			
		BETONG						Søren Hernes			
		LUFTSJAKT/BEKKEINNTAK						Oppdragsnr.			
		TVERRSLAG						163002			
		TUNNEL									
		VEI									
		KABELTRASSE									
		RØR									
								Disiplin	Lapenummer	Status	Rev.
								B	102	02	00



MILJØENERGI NORDLAND AS
RABBen KRAFTVERK

OVERSIKT PROSJEKTOMRÅDET
TUNNEL TRASE

SWECO



SWECO Norge AS
FORNEBUVEIEN 11, 1327 LYSAKER
Tlf.: 87 12 80 00 Fax: 87 12 88 40

\\volysf081\oppgaver\163002 rabben konsesjonssøknad, miljøenergi nordland\99 Tegninger og visualisering\oversiktskart\rabben_2.dwg
Plottet dato: 2. oktober 2013 15:31:28

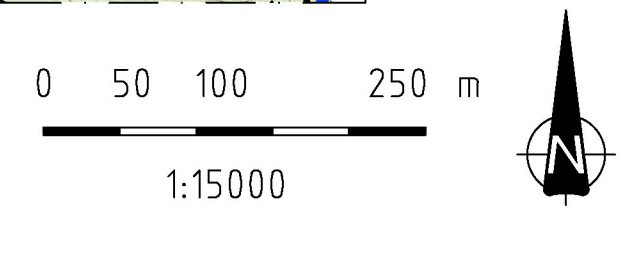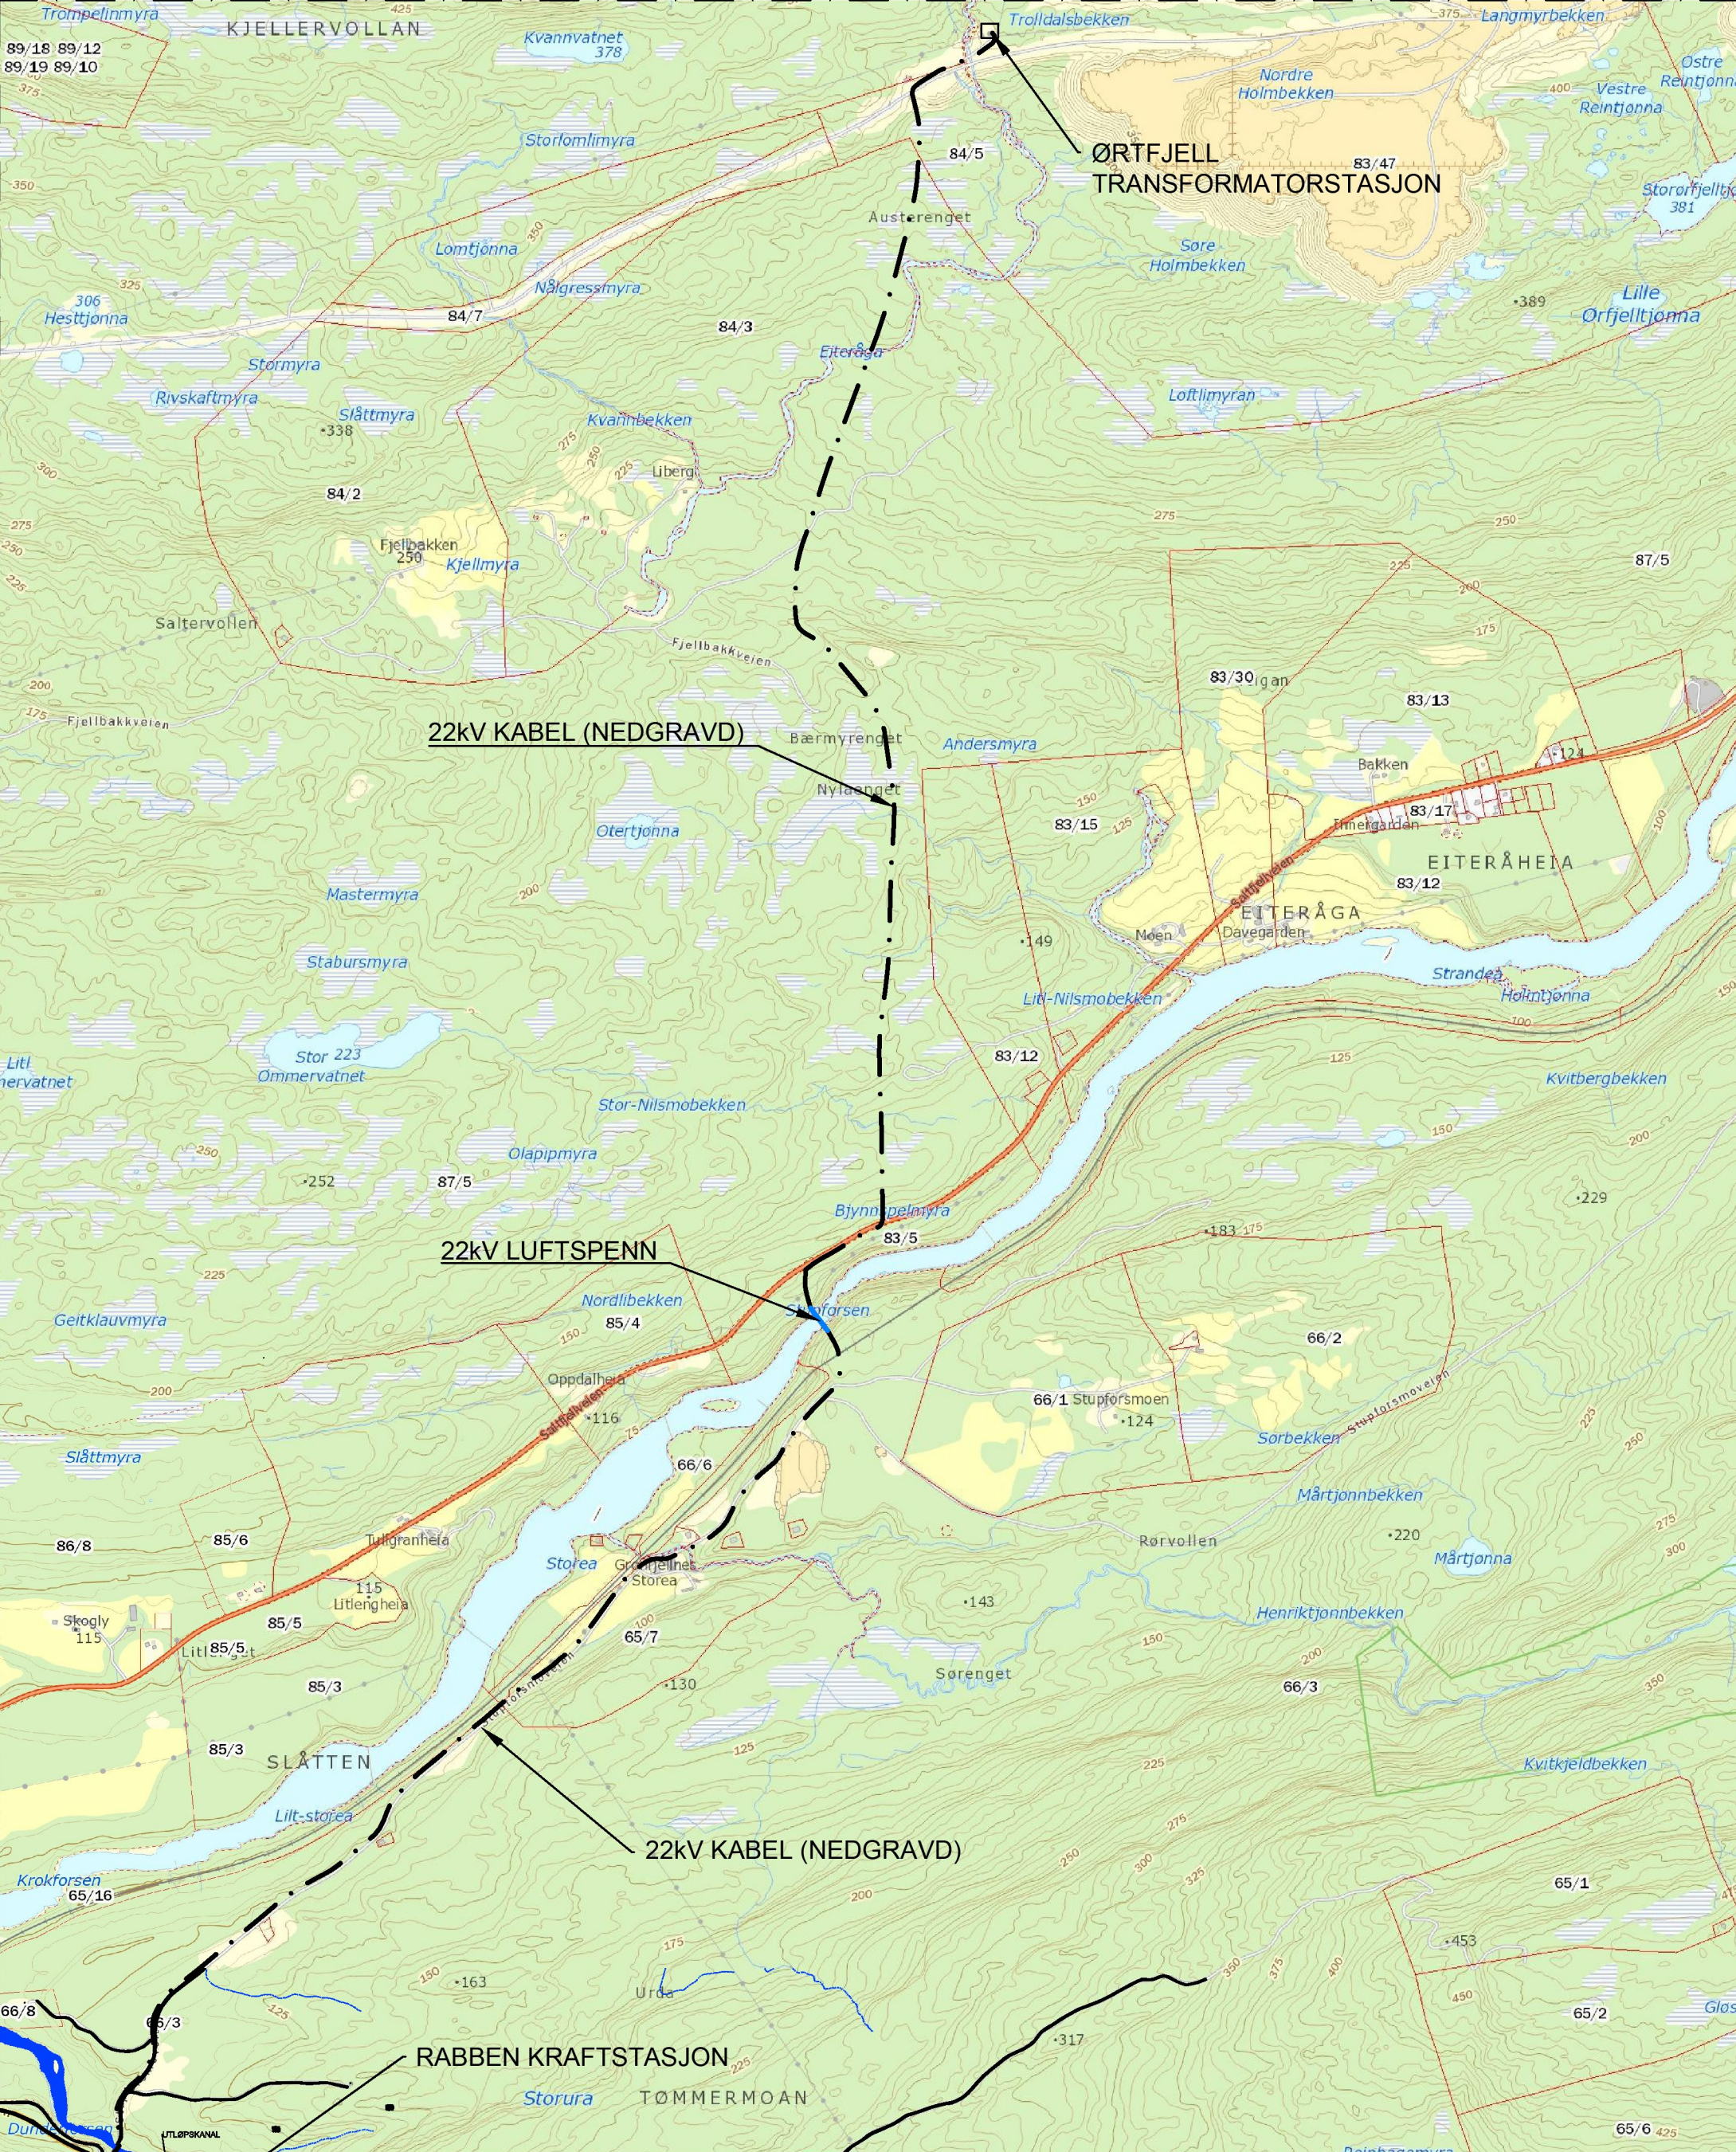


Tegningstittel:	Dokumentnummer:
Tegningsstatus:	
FORKLARING:	
	KABELTRASSE
	TRAFØ
	LUFTSPENN



Vedlegg 2b				
Status	Rev.	Endring	Utført	Kontr.
MILJØENERGI NORDLAND AS			NOSAHIN	NOHERN
RABBEN KRAFTVERK			Målestokk	Format
22kV kabelføring til Ørtfjell transformator stasjon			Oppdragsleder:	
PLAN			Sten Hernes	
			Oppdragsnr.	
			163002	
SWECO			Disiplin:	Løpnummer:
SWECO Norge AS FORNEBUVEIEN 11, 1327 LYSAKER TLF.: 07 12 80 00 FAX: 07 12 58 40			B	107
			Status	Rev.
			02	00

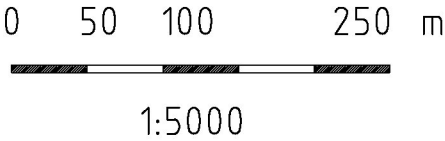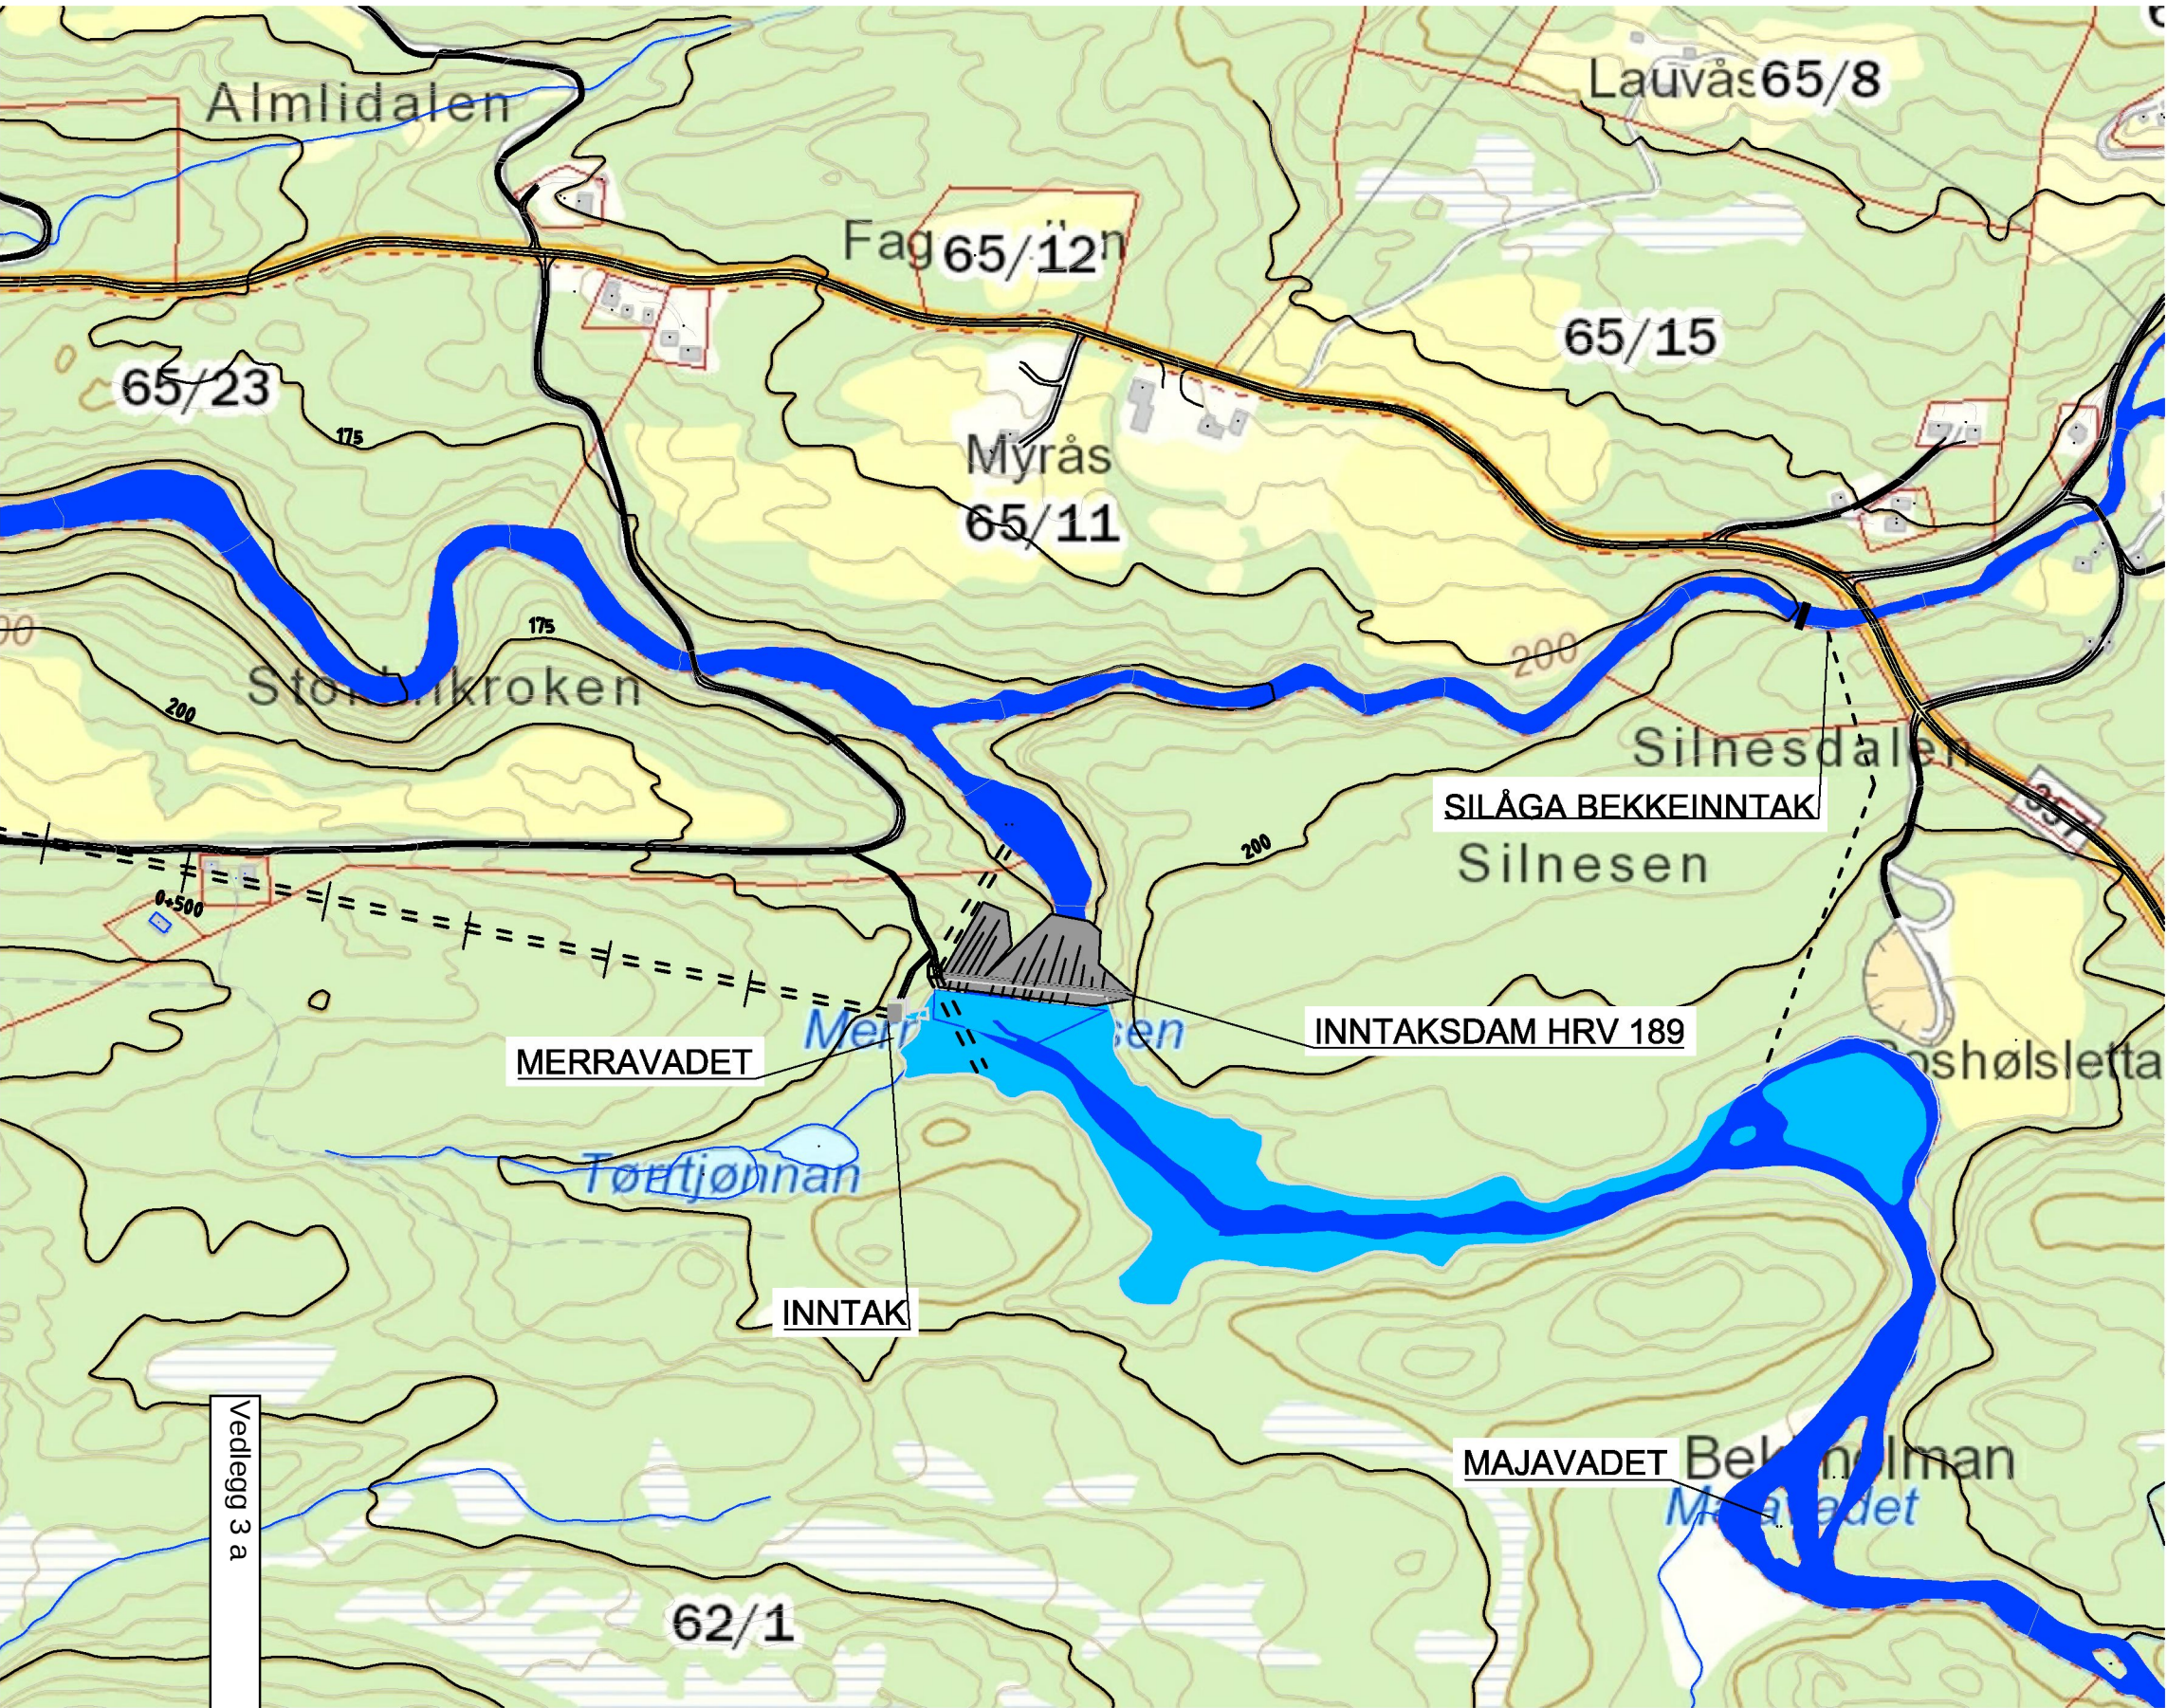

Vedlegg 3 a



Tegningsstittel:		Dokumentnummer:		Status		Rev.		Endring		Utført		Kontr.		Ansv.		Dato			
Tegningsstatus:										KRIH		HERN		HERN		14.10-2013			
FORKLARING:								MILJØENERGI NORDLAND AS				RABBEN KRAFTVERK				Målestokk		Format	
				ELV/INNTAKSBASSENG												Som vist		A3	
				BETONG												Oppdragsleder:			
				LUFTSJAKT/BEKKEINNTAK												Sten Hernes			
				TVERRSLAG												Oppdragsnr.			
				TUNNEL												163002			
				VEI															
				KABELTRASSE															
				RØR															
																			
												</							

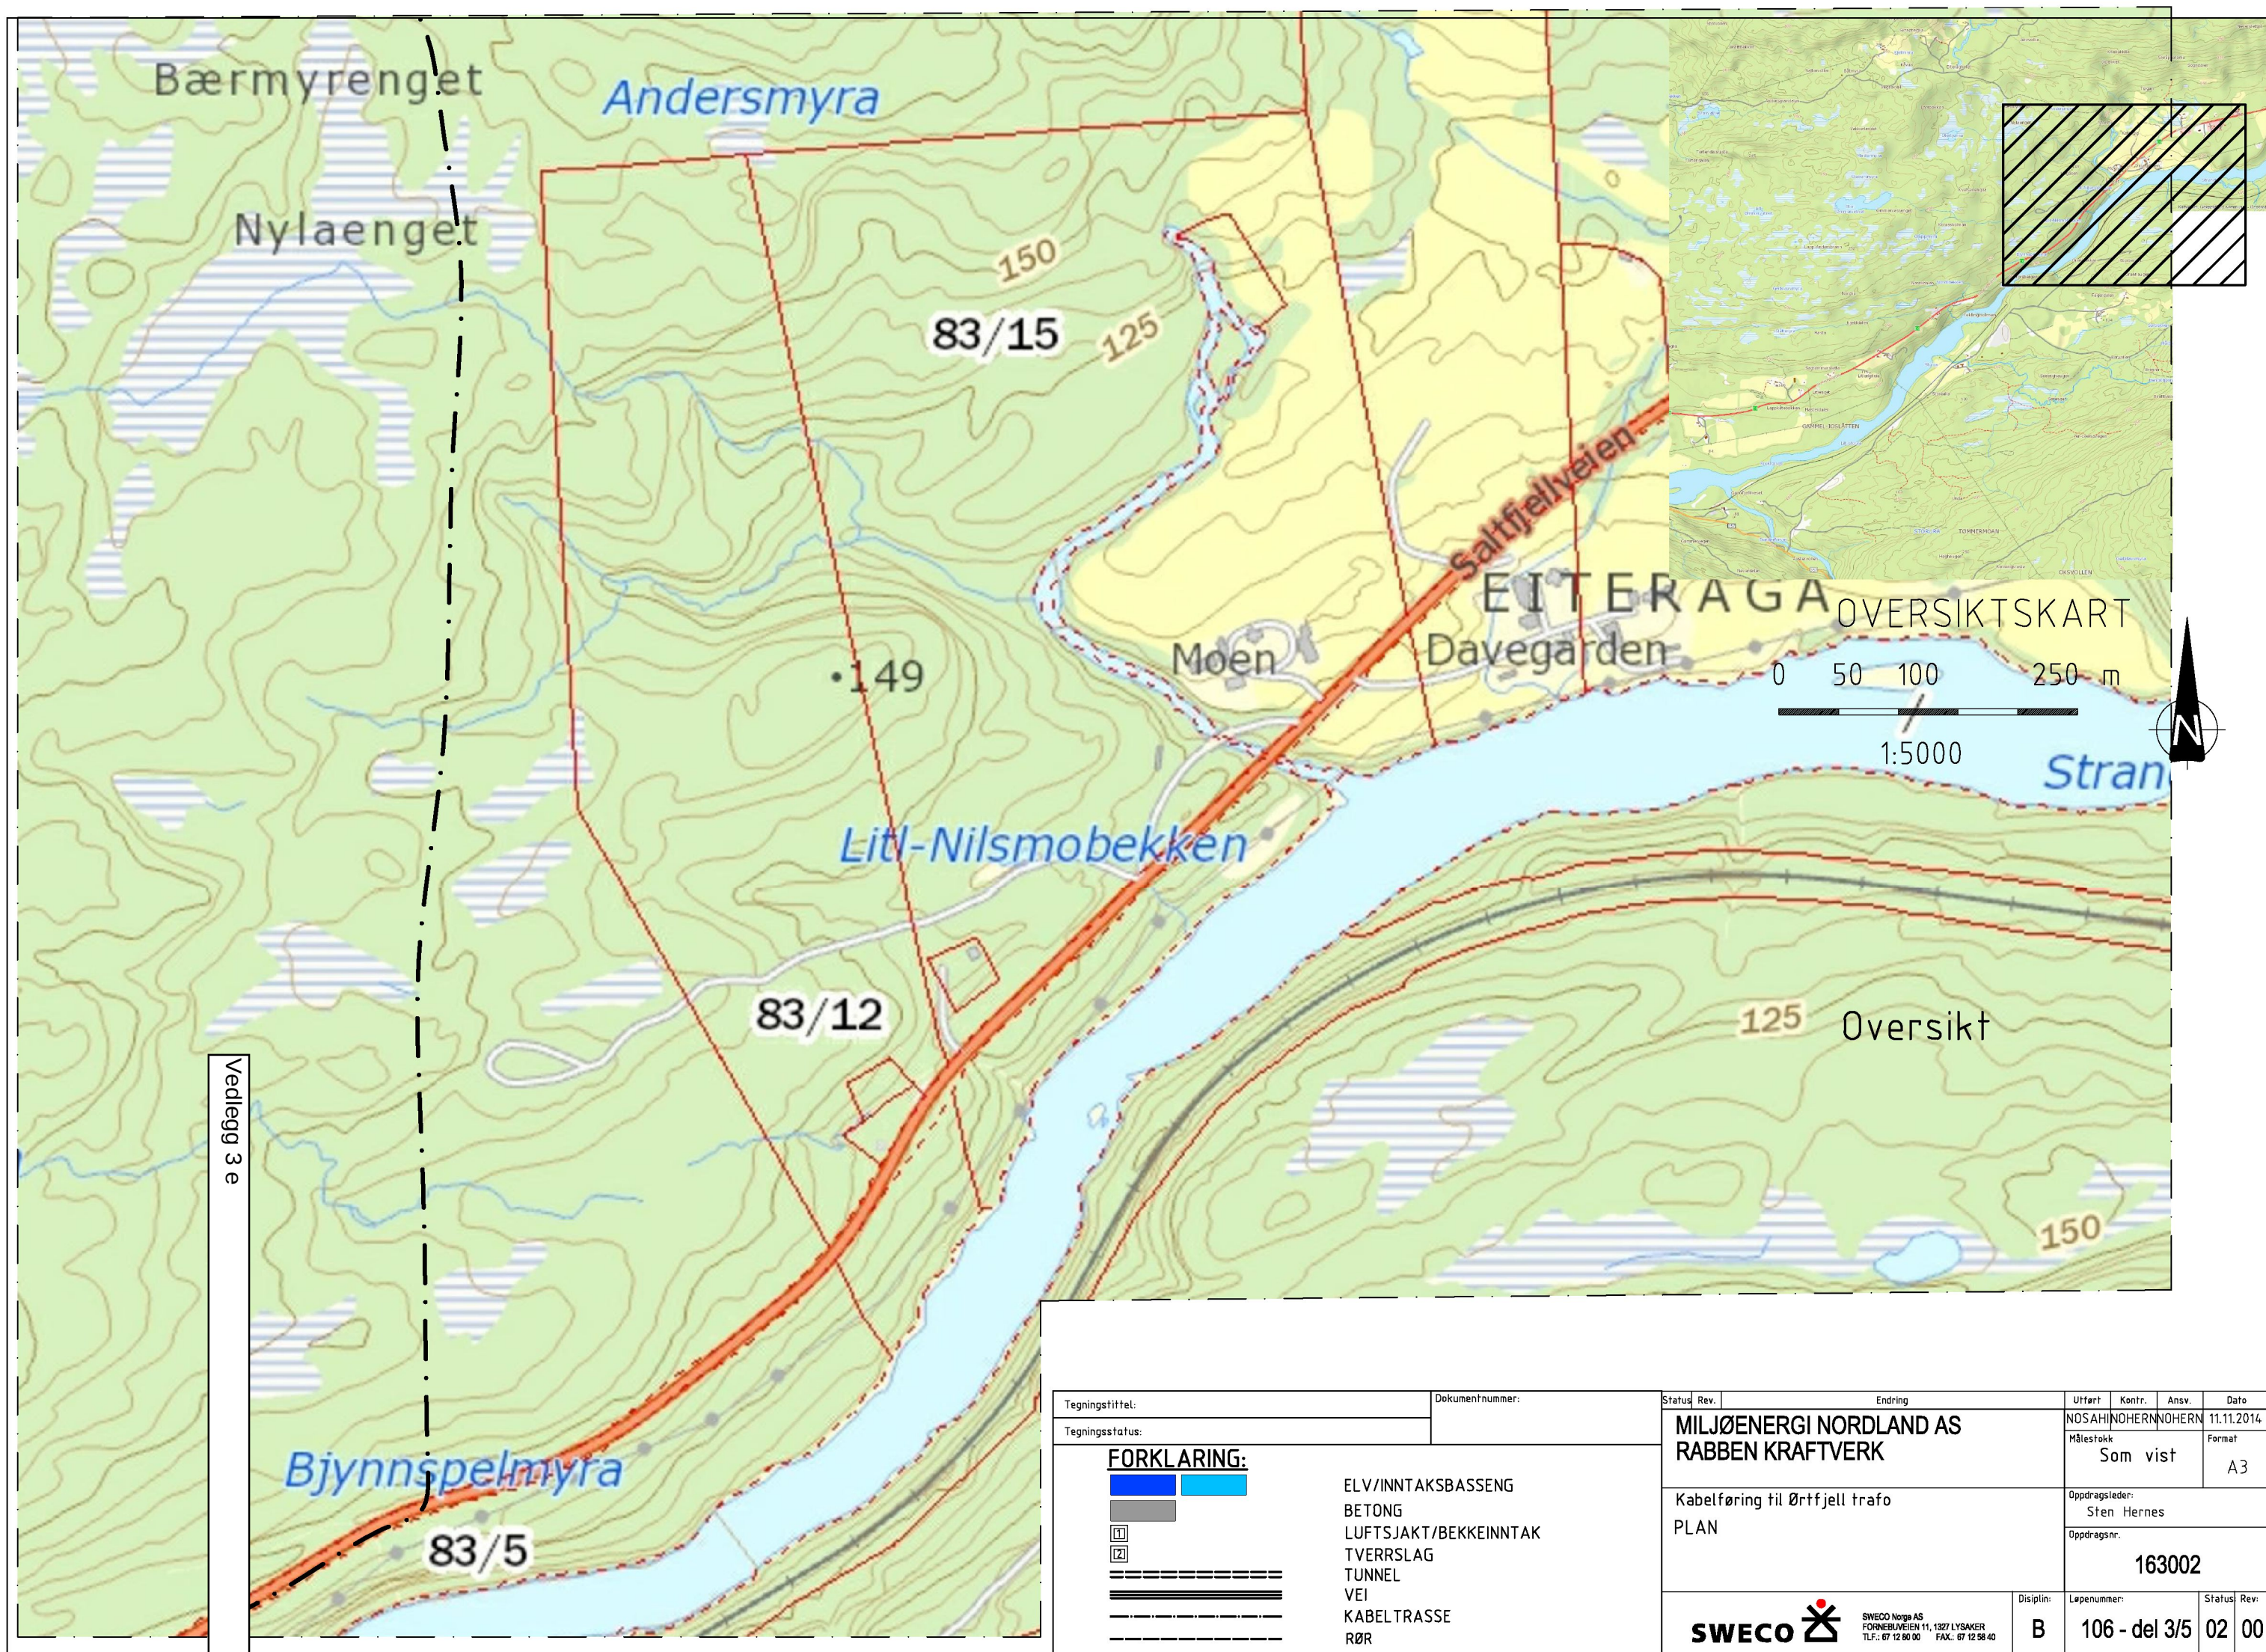

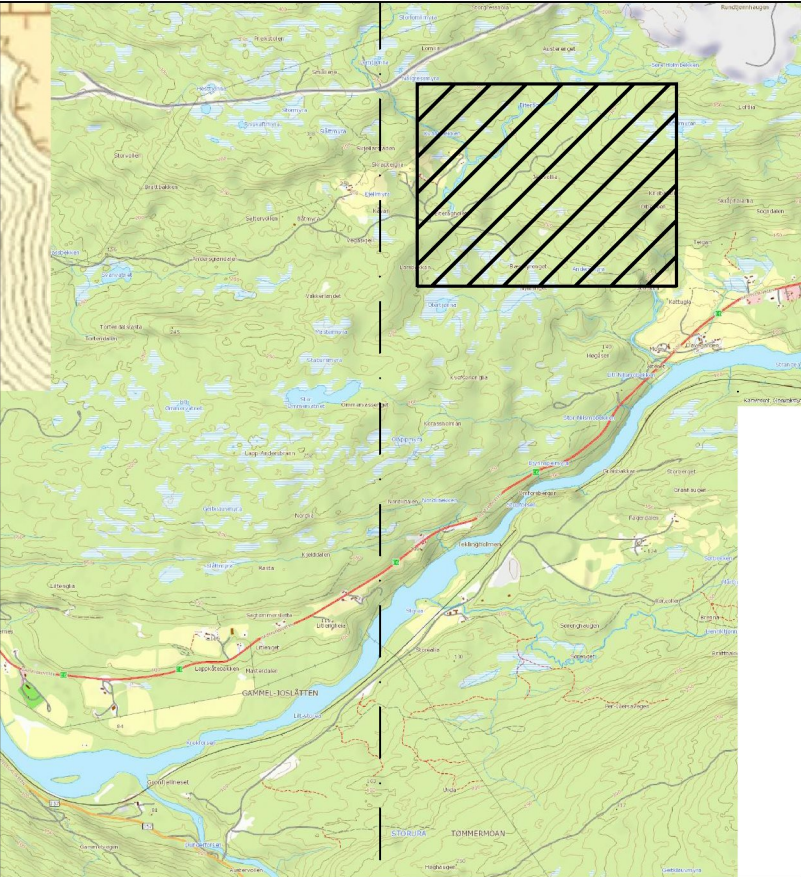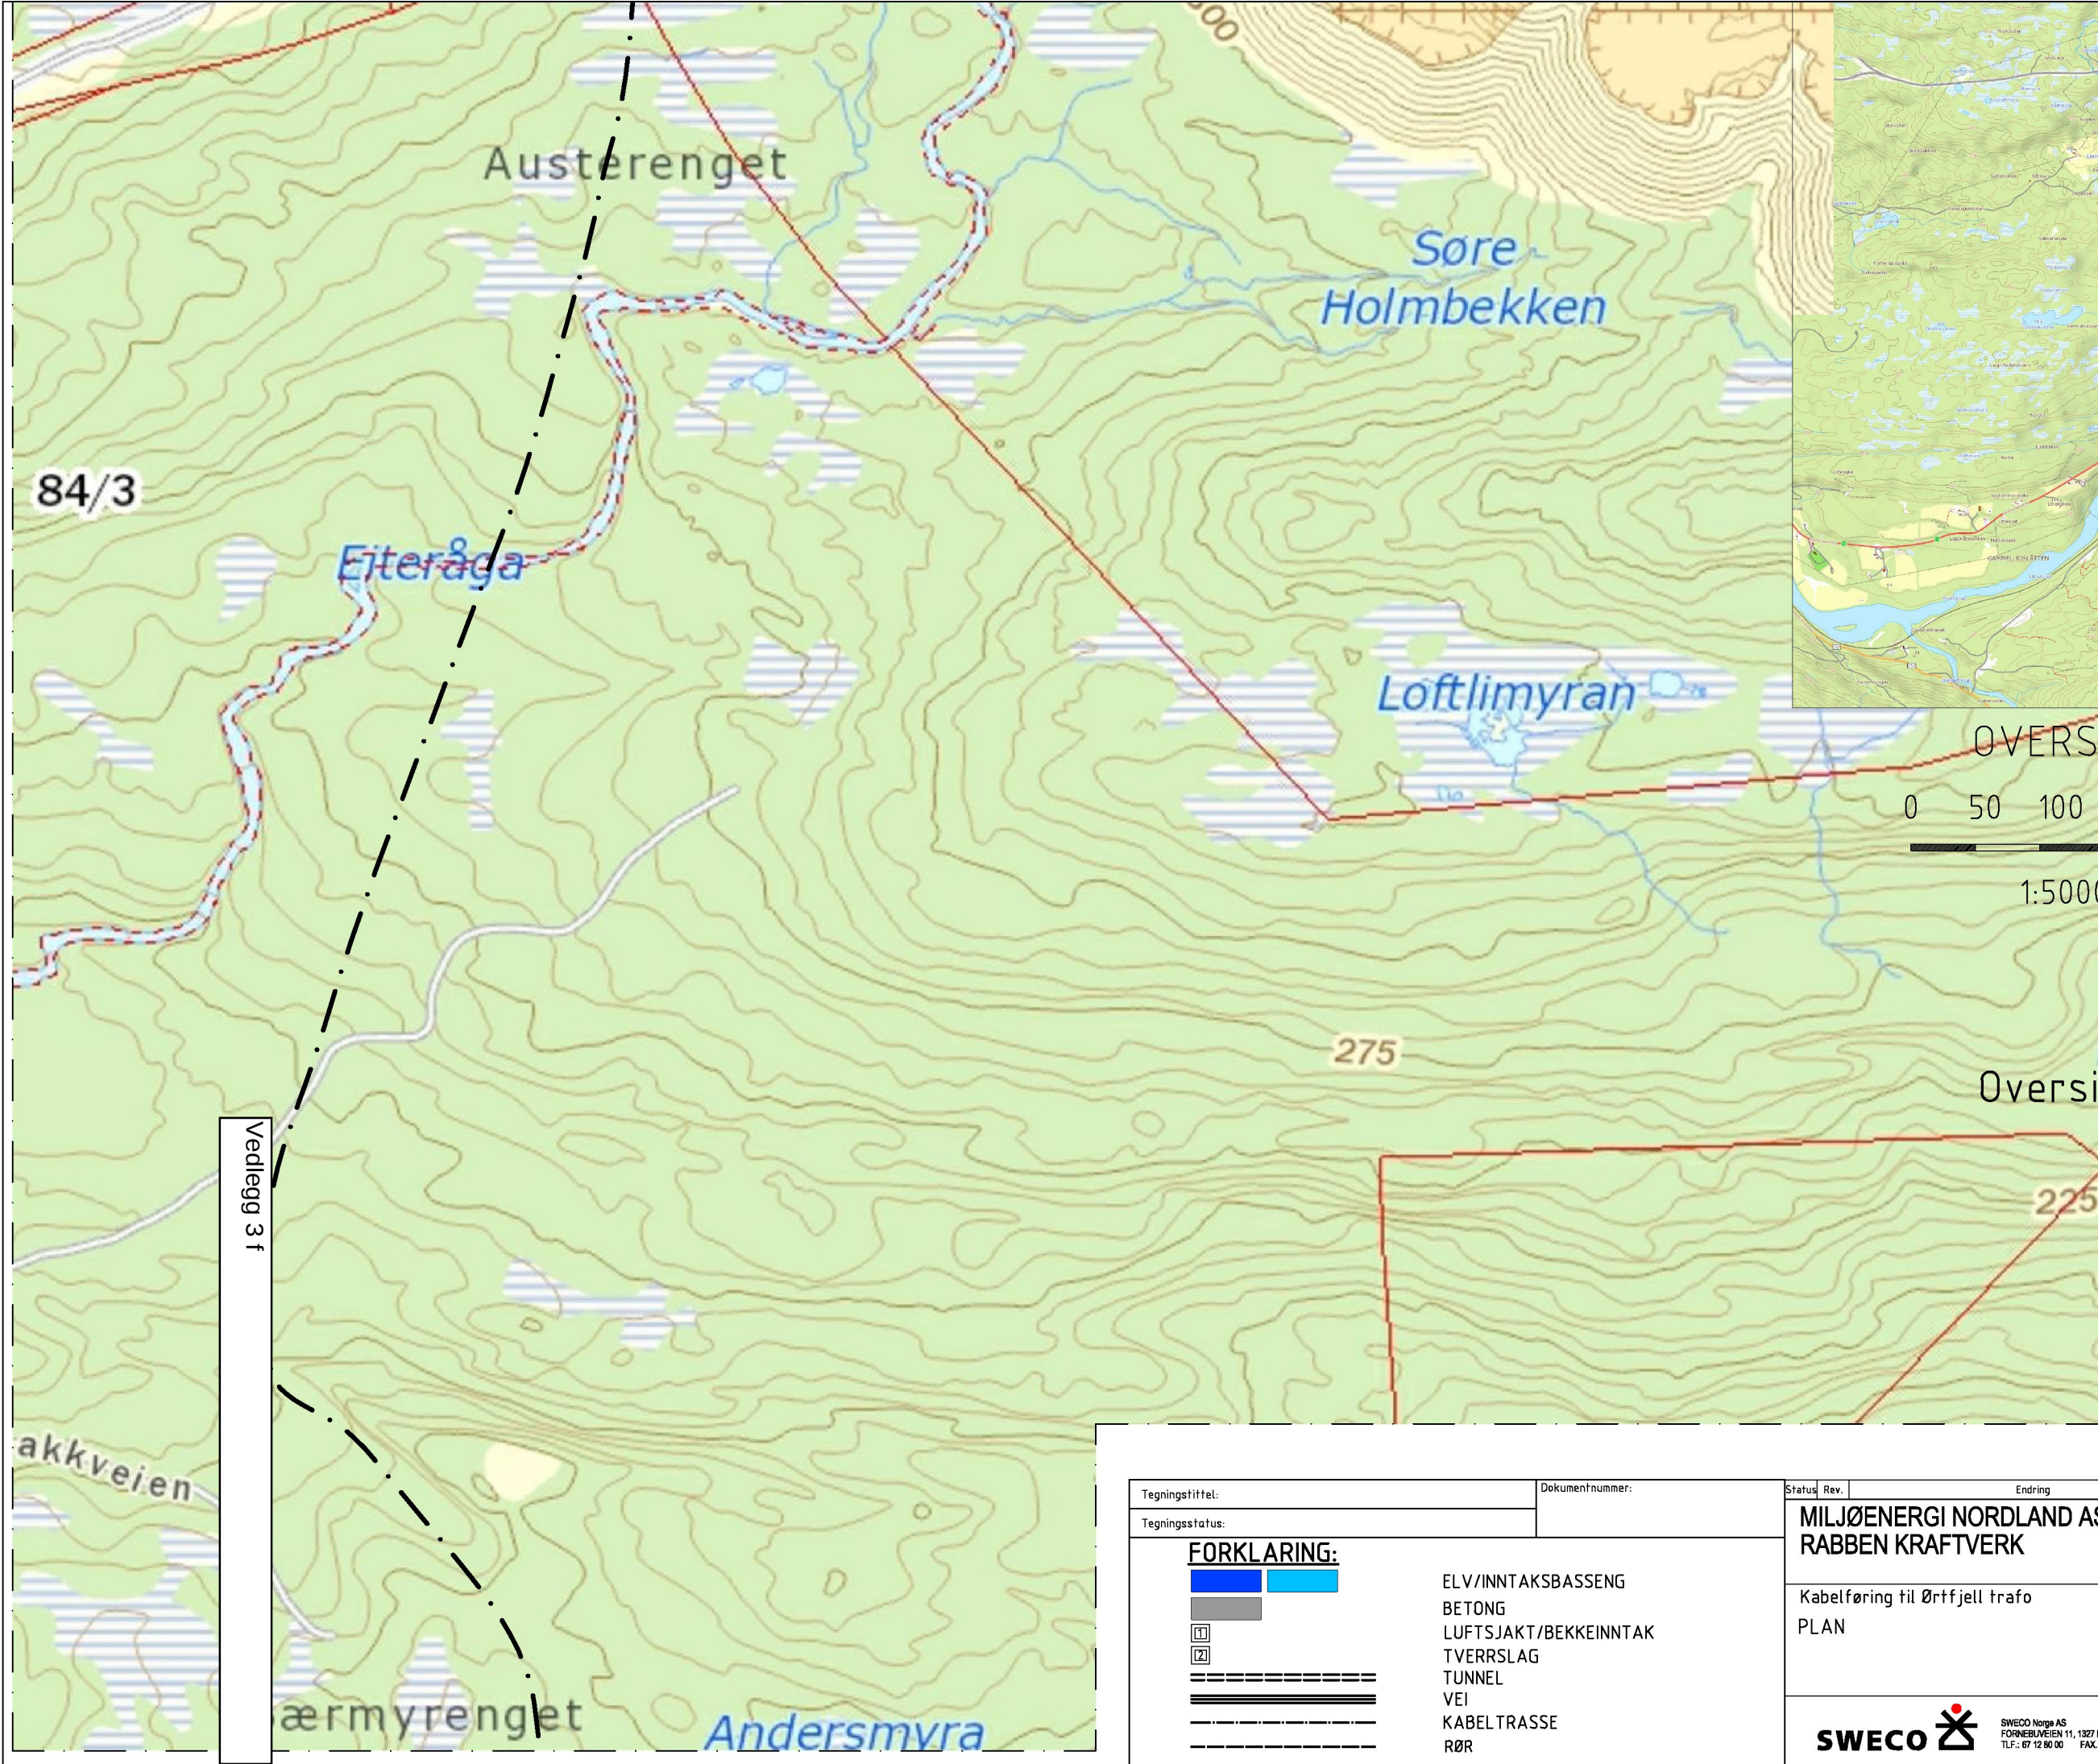

Oversikt


Tegningsittel:		Dokumentnummer:	Status		Rev.	Endring		Utført	Kontr.	Ansv.	Dato	
Tegningsstatus:			MILJØENERGI NORDLAND AS RABBen KRAFTVERK				NOSAHI Målesfokk		NOHERN	NOHERN	11.11.2014	
FORKLARING: 1 2 ELV/INNTAKSBASSENG BETONG LUFTSJAKT/BEKKEINNTAK TVERRSLAG TUNNEL VEI KABELTRASSE RØR			Kabelføring til Ørtfjell trafo PLAN				Oppdragsleder: Sten Hernes		Format A3			
							Oppdragsnr. 163002					
			SWECO SWECO Norge AS FORNEBLUVEIEN 11, 1327 LYSAKER TLF.: 67 12 80 00 FAX.: 67 12 58 40				Disiplin: B		Løpenummer: 106 - del 4/5		Status: 02	Rev: 00

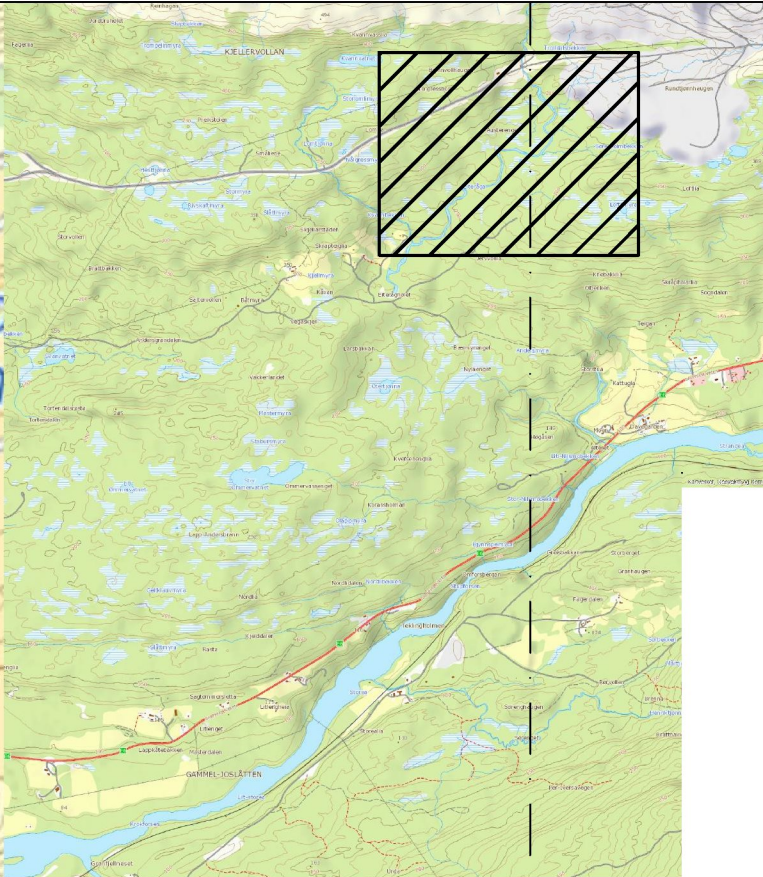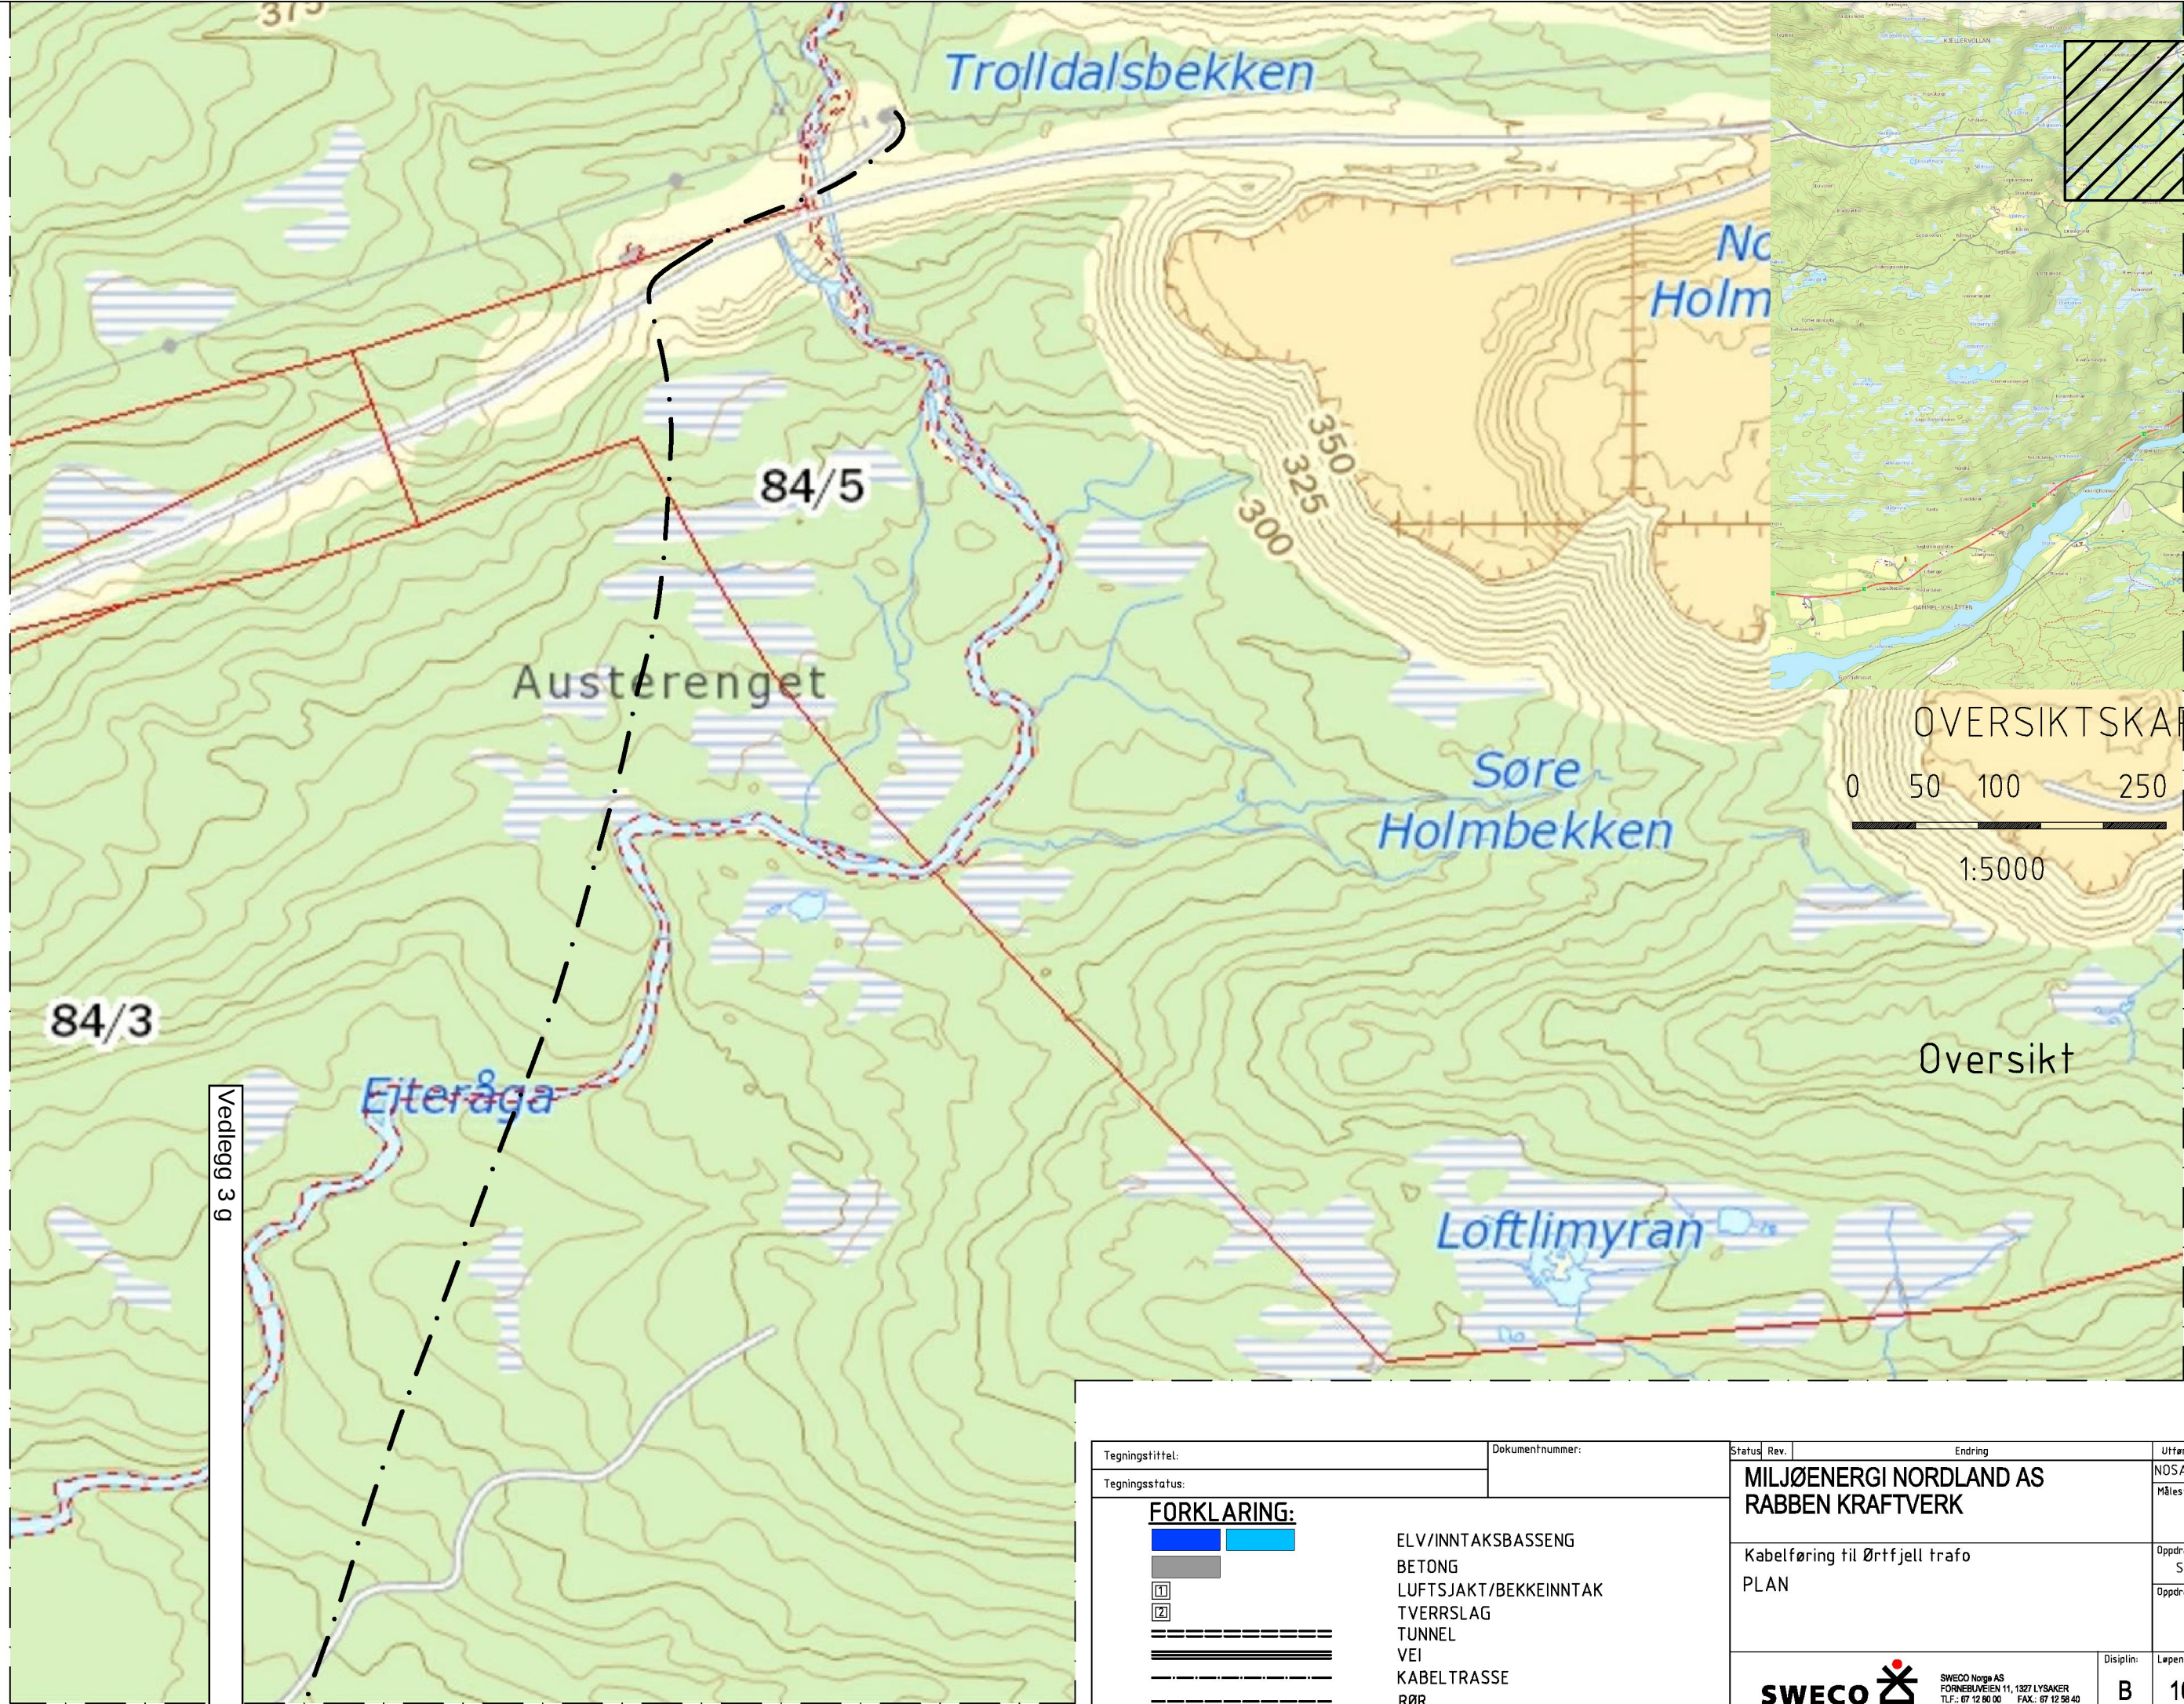

OVERSIKTSKART

0 50 100 250 m

1:5000

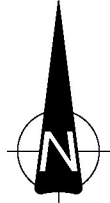


Oversikt

Vedlegg 3 g

Tegningsittel:		Dokumentnummer:		Status Rev.		Endring		Utført	Kontr.	Ansv.	Dato
Tegningsstatus:								Målestokk		Format	
								Som vist		A3	
								Oppdragsleder:			
								Sten Hernes			
								Oppdragsnr.			
								163002			
								Disiplin:		Løpnummer:	
								B		106 - del 5/5	
								Status:		Rev:	
								02		00	

FORKLARING:

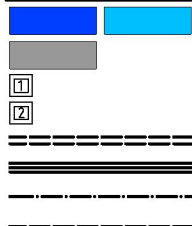

ELV/INNTAKSBASSENG
BETONG
LUFTSJAKT/BEKKEINNTAK
TVERRSLAG
TUNNEL
VEI
KABELTRASSE
RØR






SWECO Norge AS
FORNEBUVEIEN 11, 1327 LYSAKER
TLF.: 67 12 80 00 FAX.: 67 12 58 40

Disiplin: B Løpnummer: 106 - del 5/5 Status: 02 Rev: 00

Vedlegg 4 Hydrologiske kurver




Grønnfjellåga rett nedstrøms hovedinntaket i Grønnfjellåga:

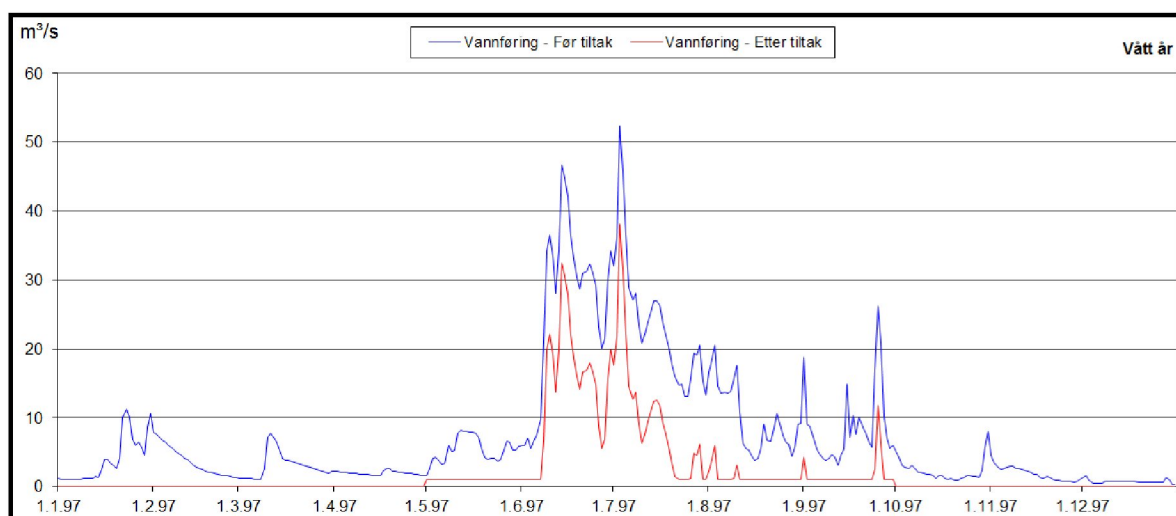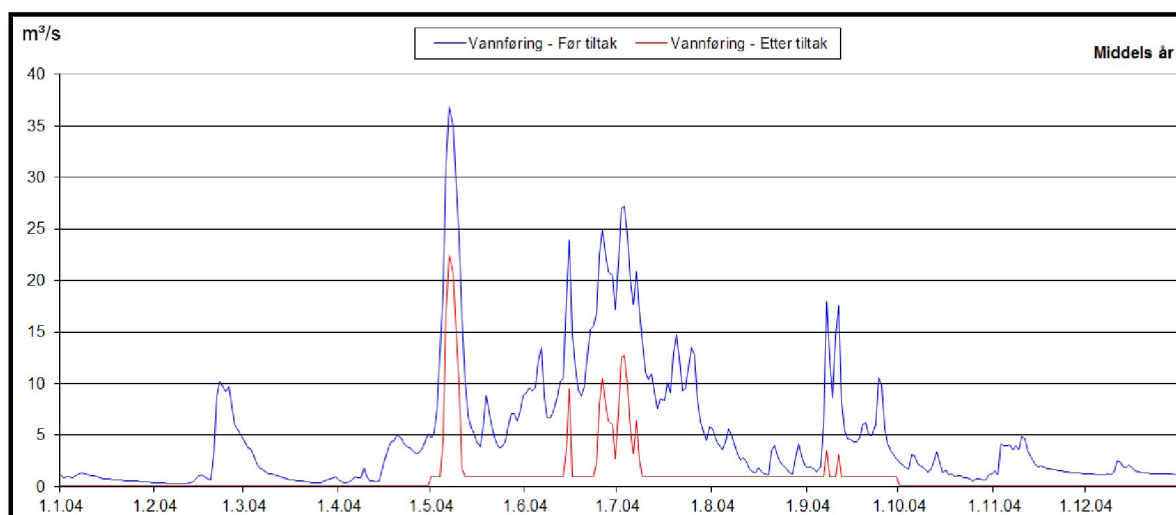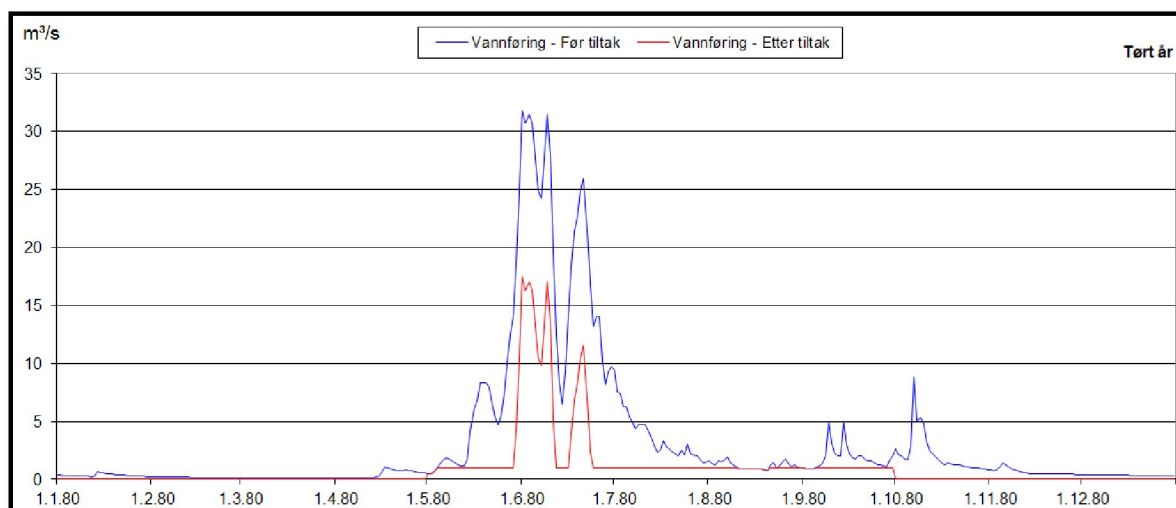

Beregnet vannføring før og etter utbygging et tørt år (1980), et "middels" år (2004) og et vått år (1997).

Vedlegg 4 Hydrologiske kurver




Silåga rett nedstrøms bekkeinntak i Silåga:

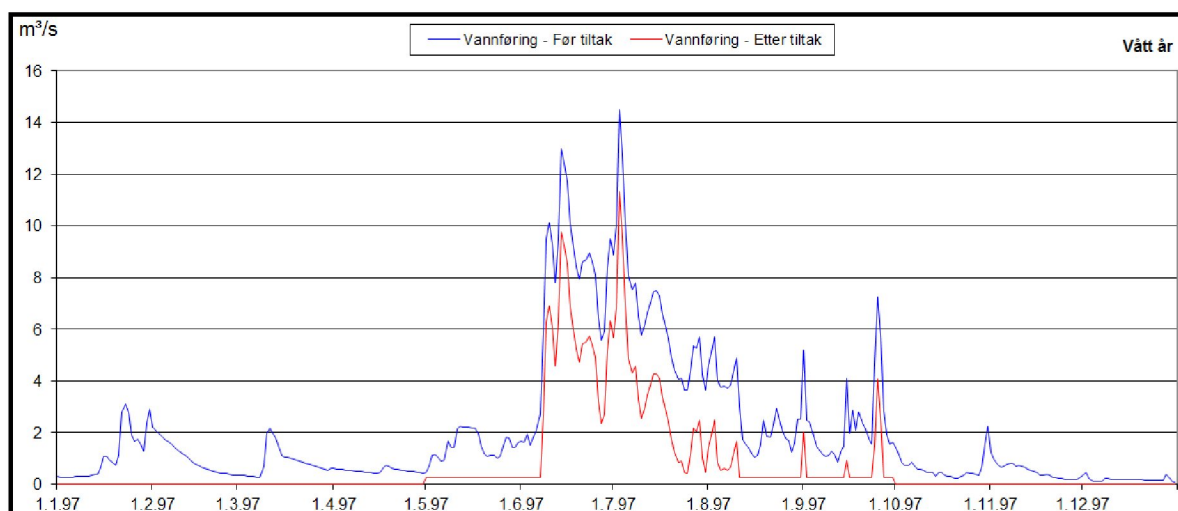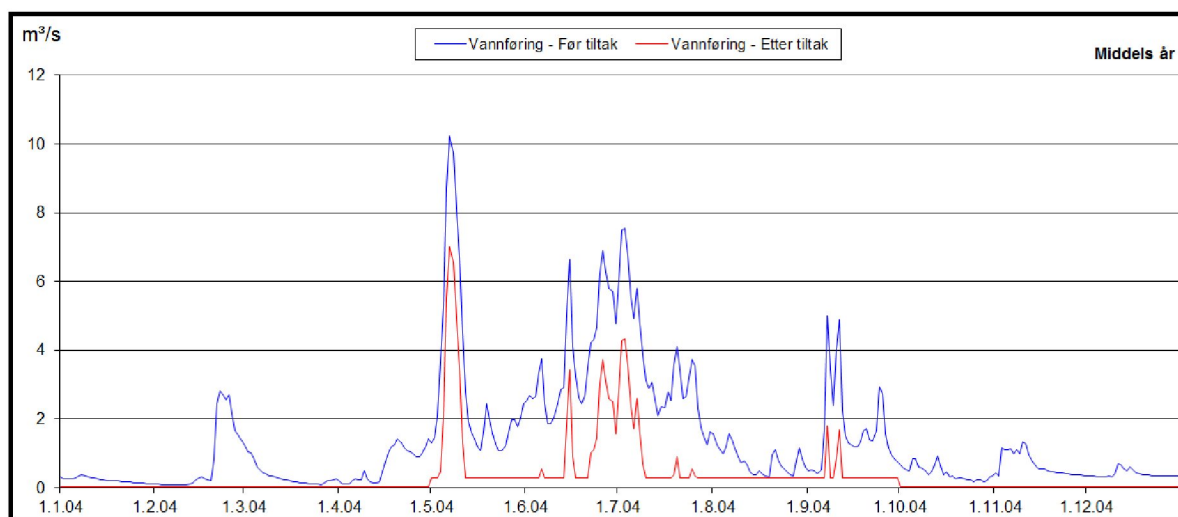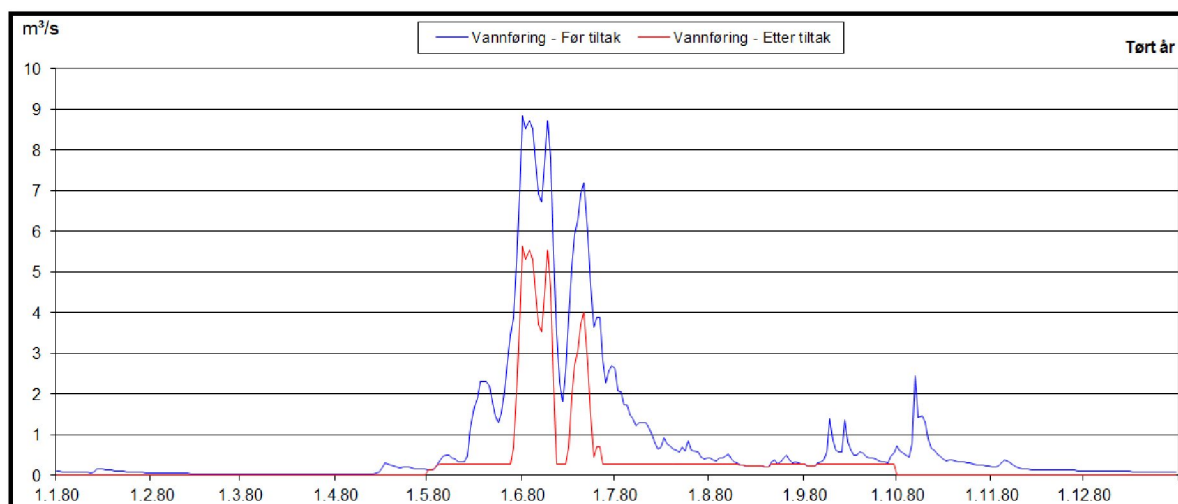

Beregnet vannføring før og etter utbygging i et tørt år (1980), et "middels" år (2004) og et vått år (1997).

Vedlegg 4 Hydrologiske kurver




Rabbenbekken rett nedstrøms bekkeinntak i Rabbenbekken:

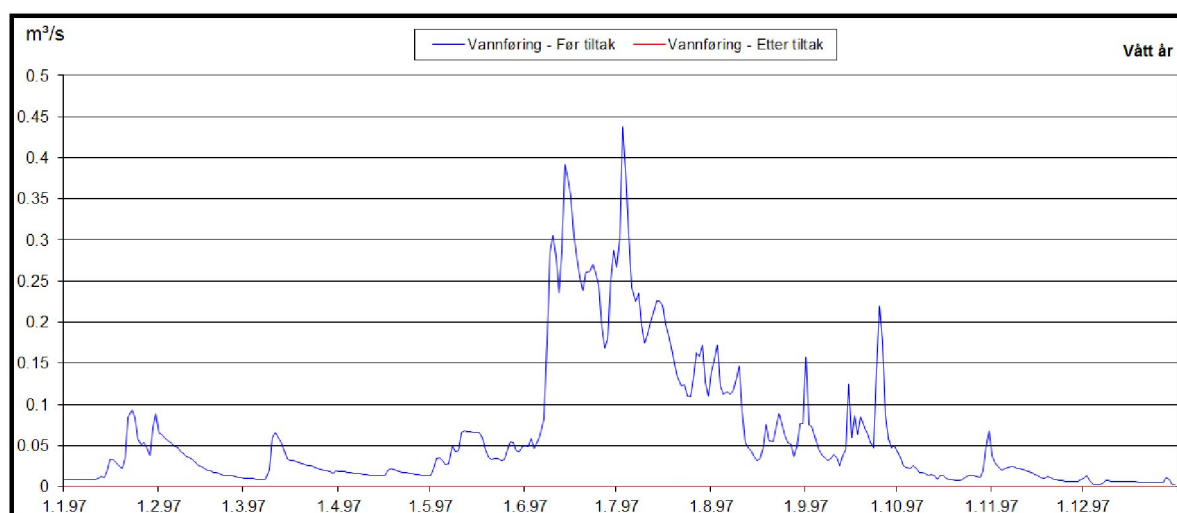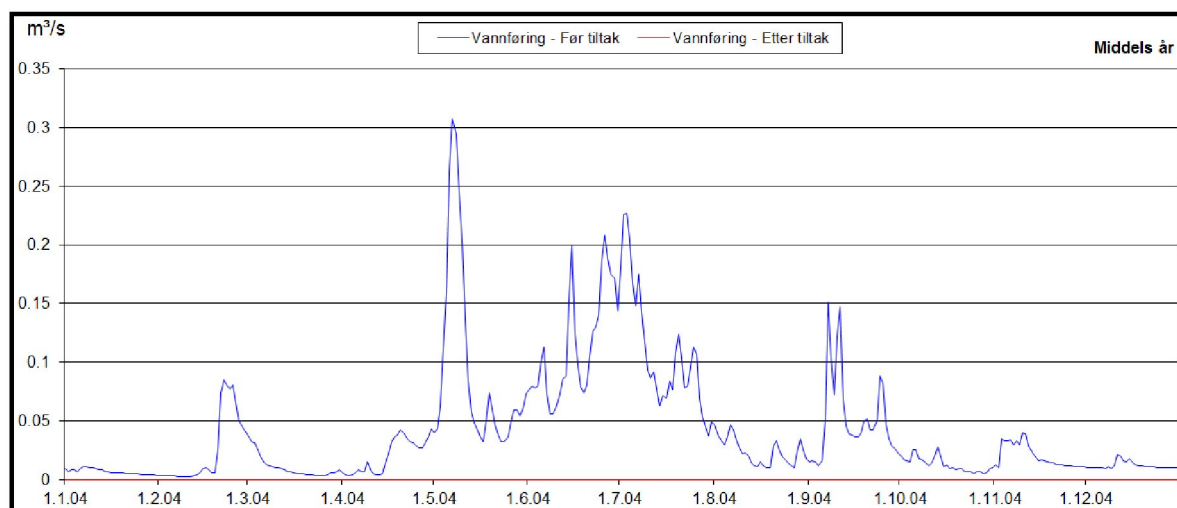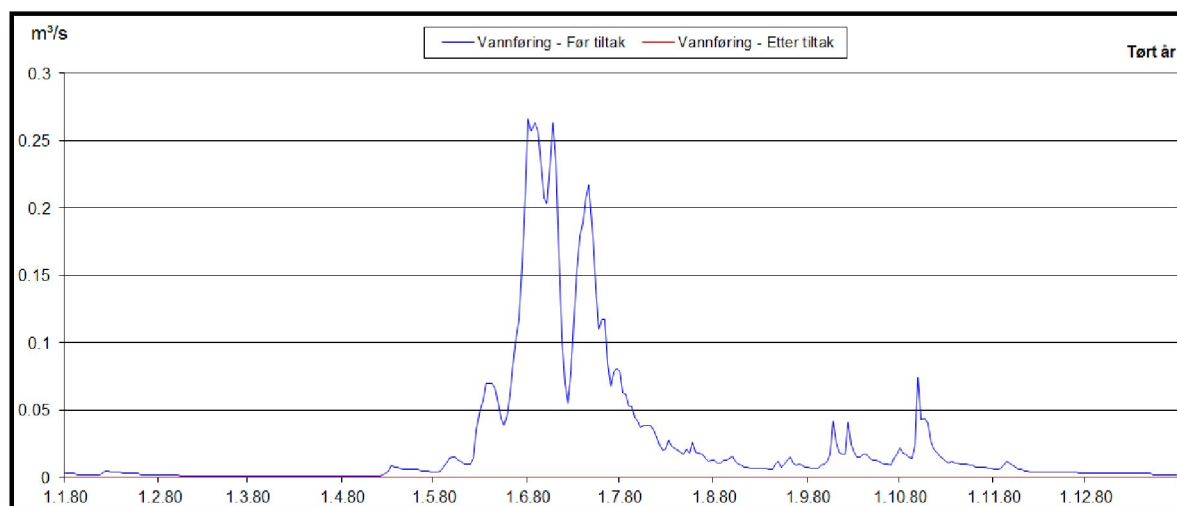

Beregnet vannføring før og etter utbygging i et tørt år (1980), et "middels" år (2004) og et vått år (1997).

Vedlegg 4 Hydrologiske kurver

Grønnfjellåga rett oppstrøms kraftverkets utløp i Grønnfjellåga:

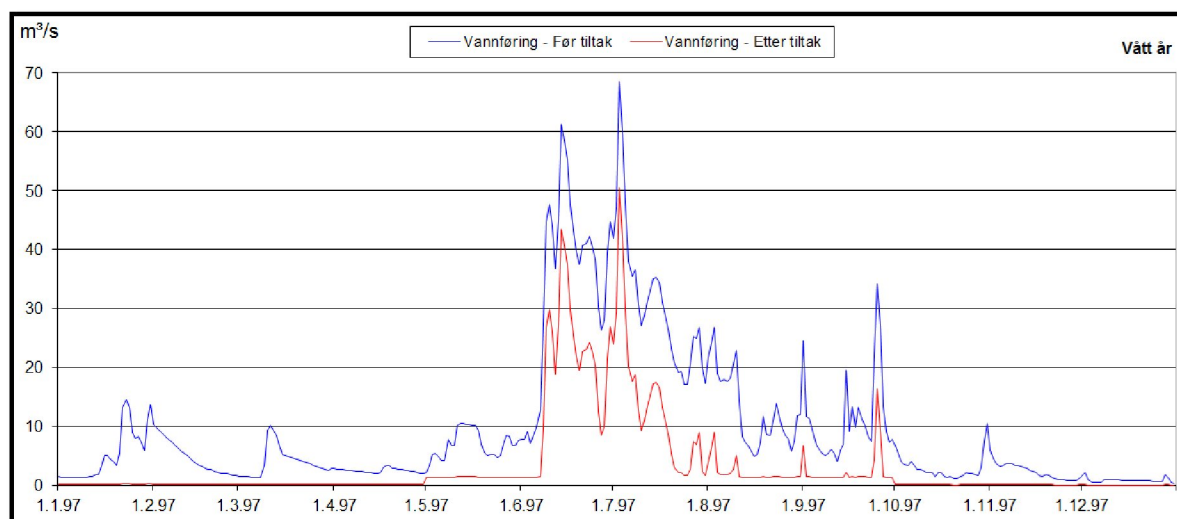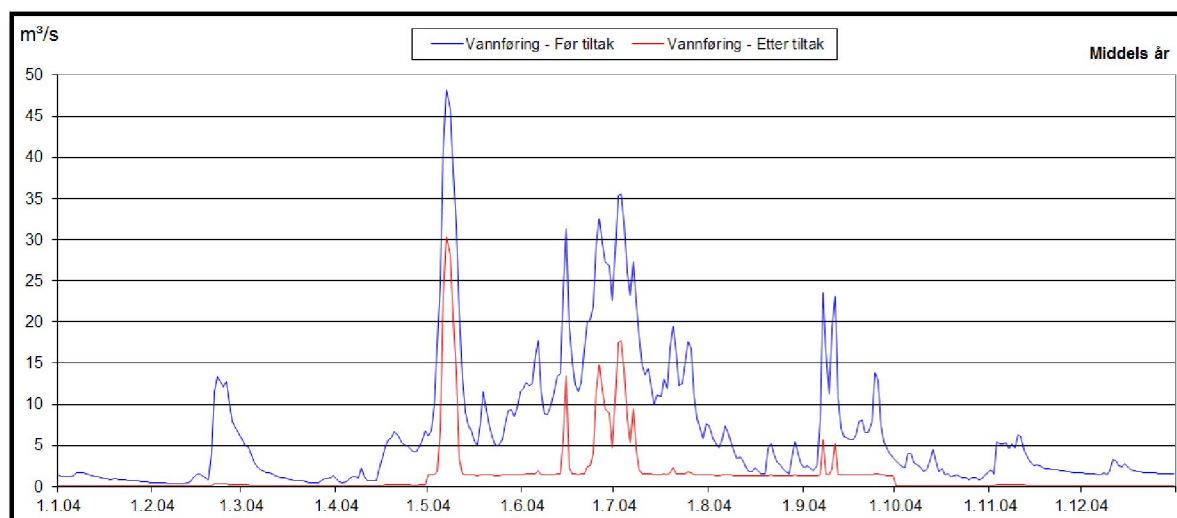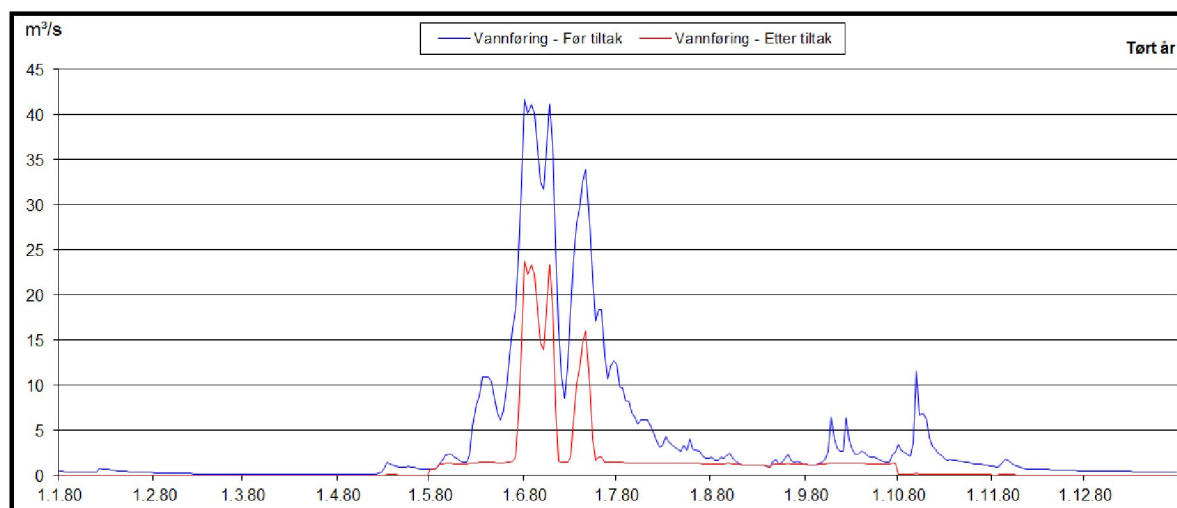

Beregnet vannføring før og etter utbygging, ved beregningspunkt 4, i et tørt år (1980), et "middels" år (2004) og et vått år (1997).