


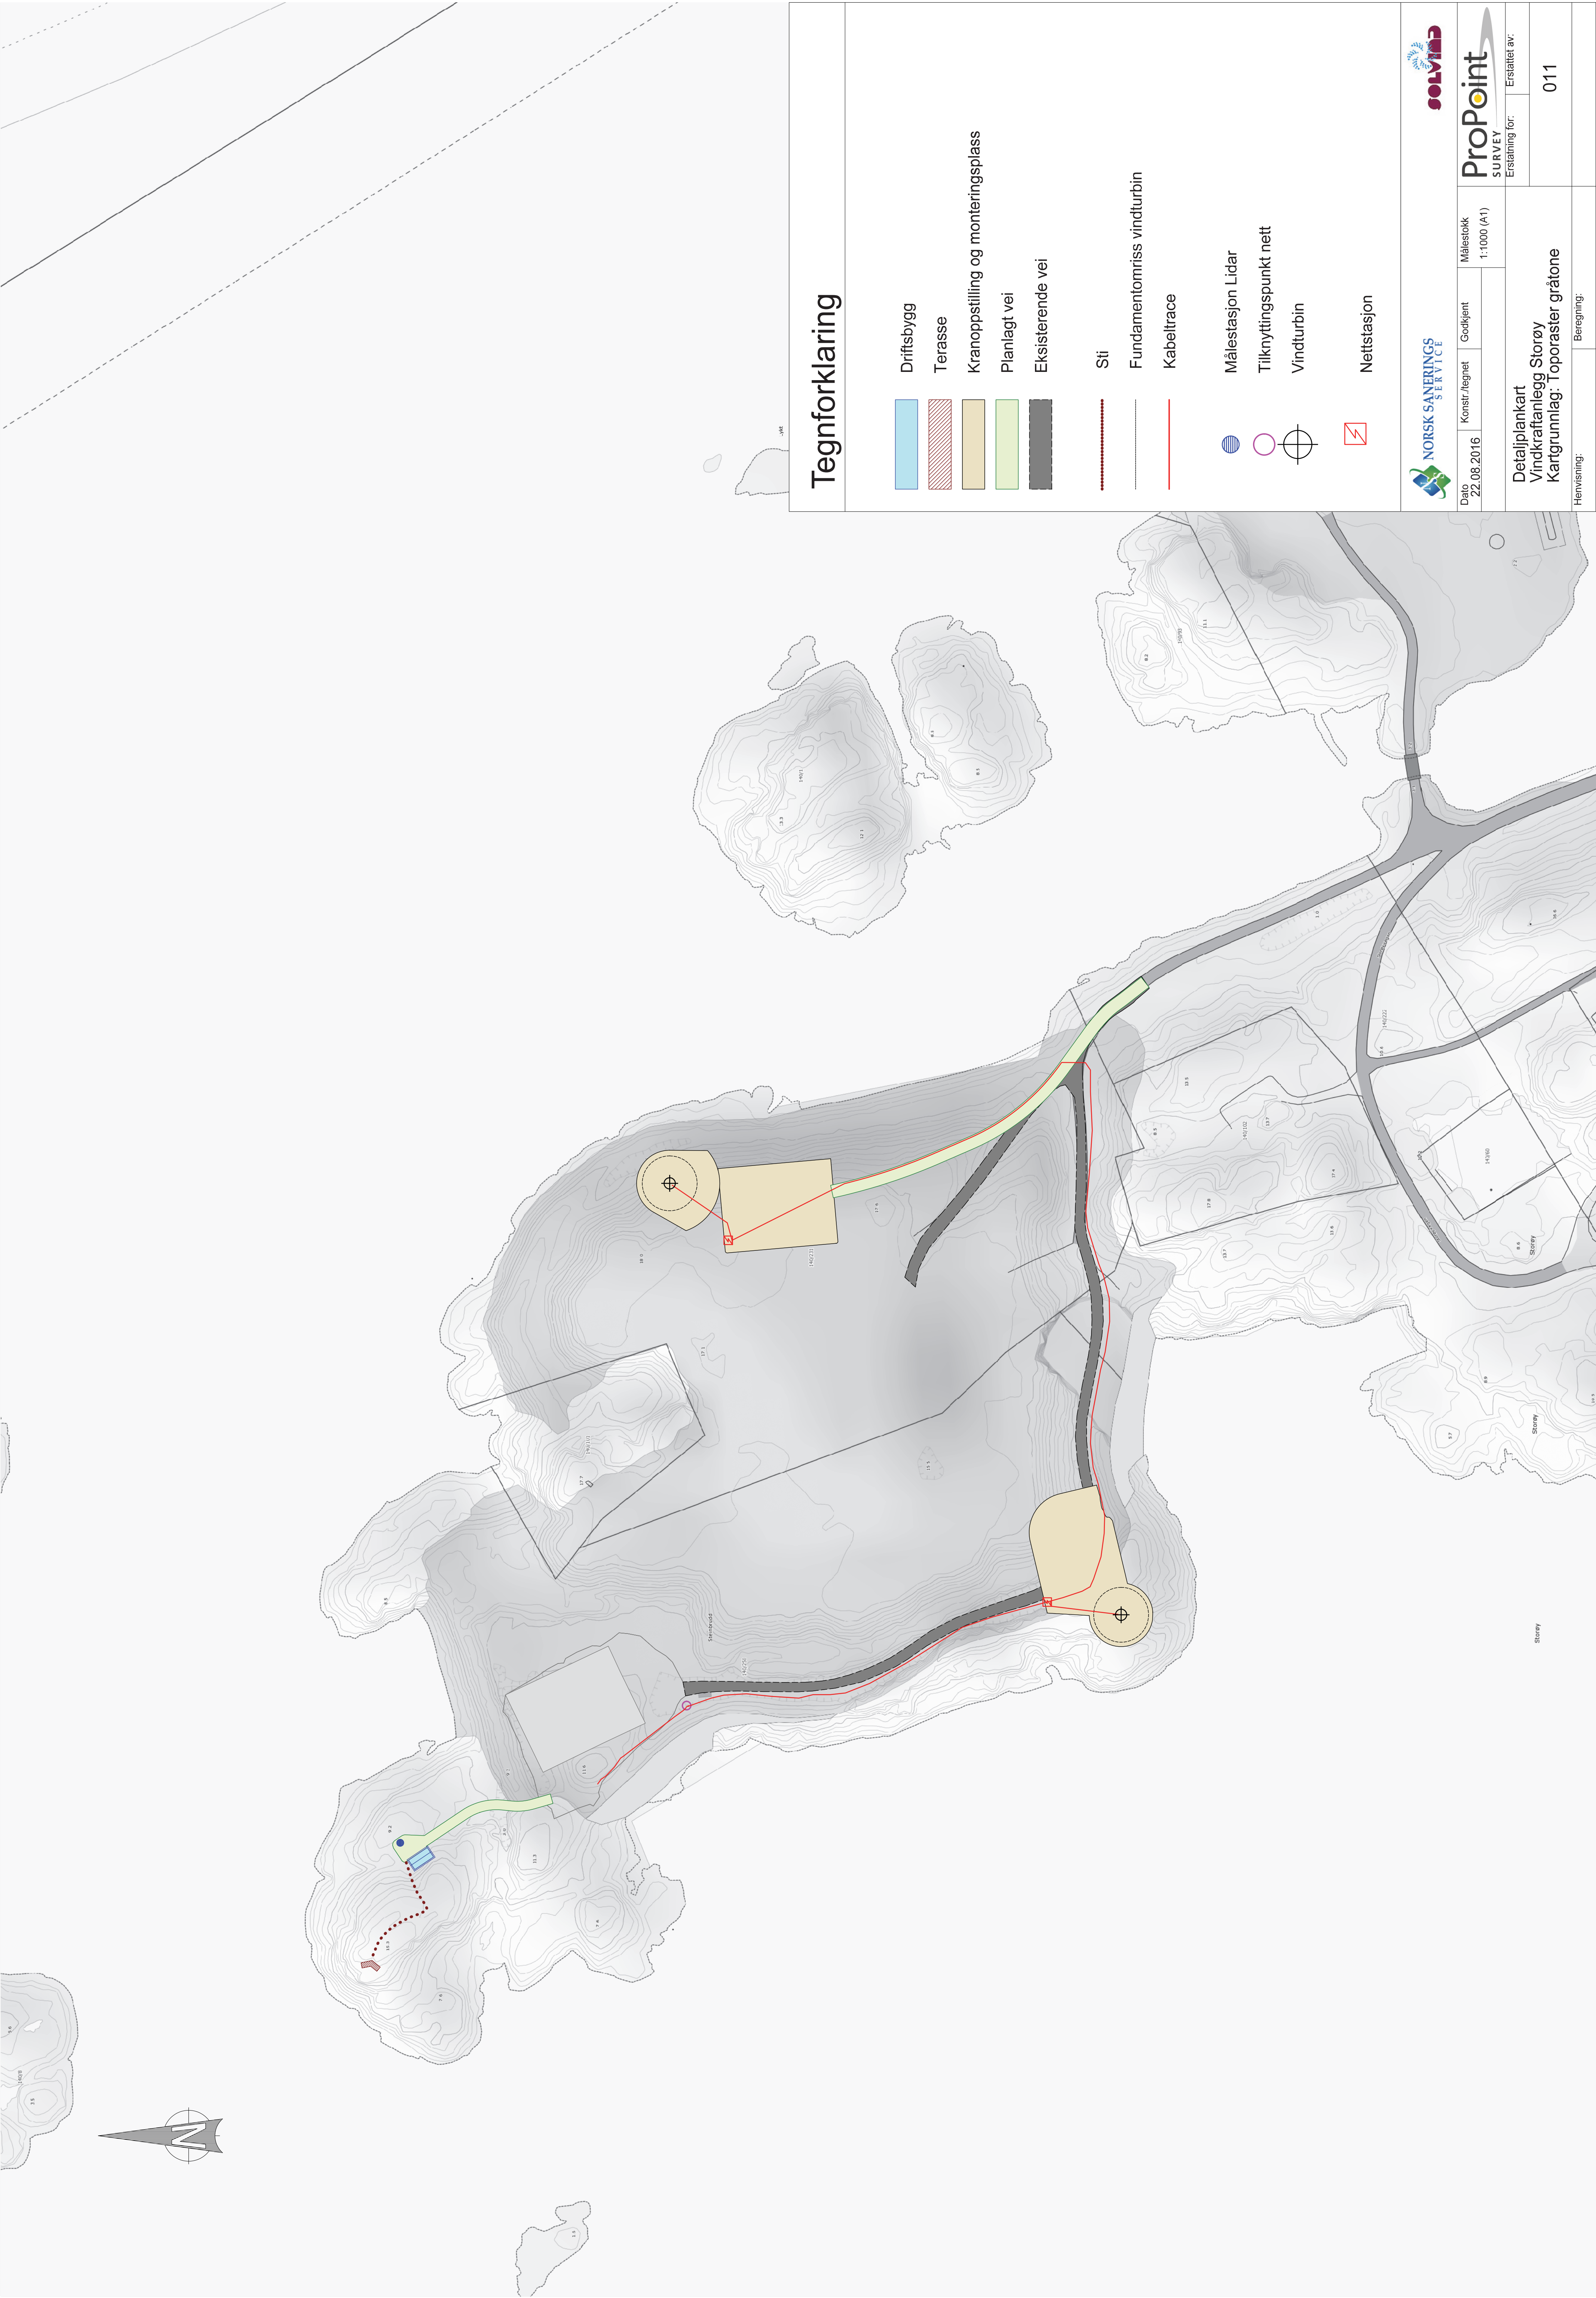

Tegnforklaring

- Driftsbygg
- Terasse
- Kranoppstilling og monteringsplass
- Planlagt vei
- Eksisterende vei
- Sti
- Fundamentomriss vindturbin
- Kabeltrace
- Målestasjon Lidar
- Tilknytningspunkt nett
- Vindturbin
- Nettstasjon

NORSK SANERINGS
SERVICE

22.08.2016

Konstr./tegnet

Godkjent

Målestokk

1:1000 (A1)

ProPoint

SURVEY

Ersattning for:

Ersattlet av:

Detaljplankart
Vindkraftanlegg Storøy
Kartgrunnlag: Toporaster gråtone

011

Henviising:

Beregning:

