


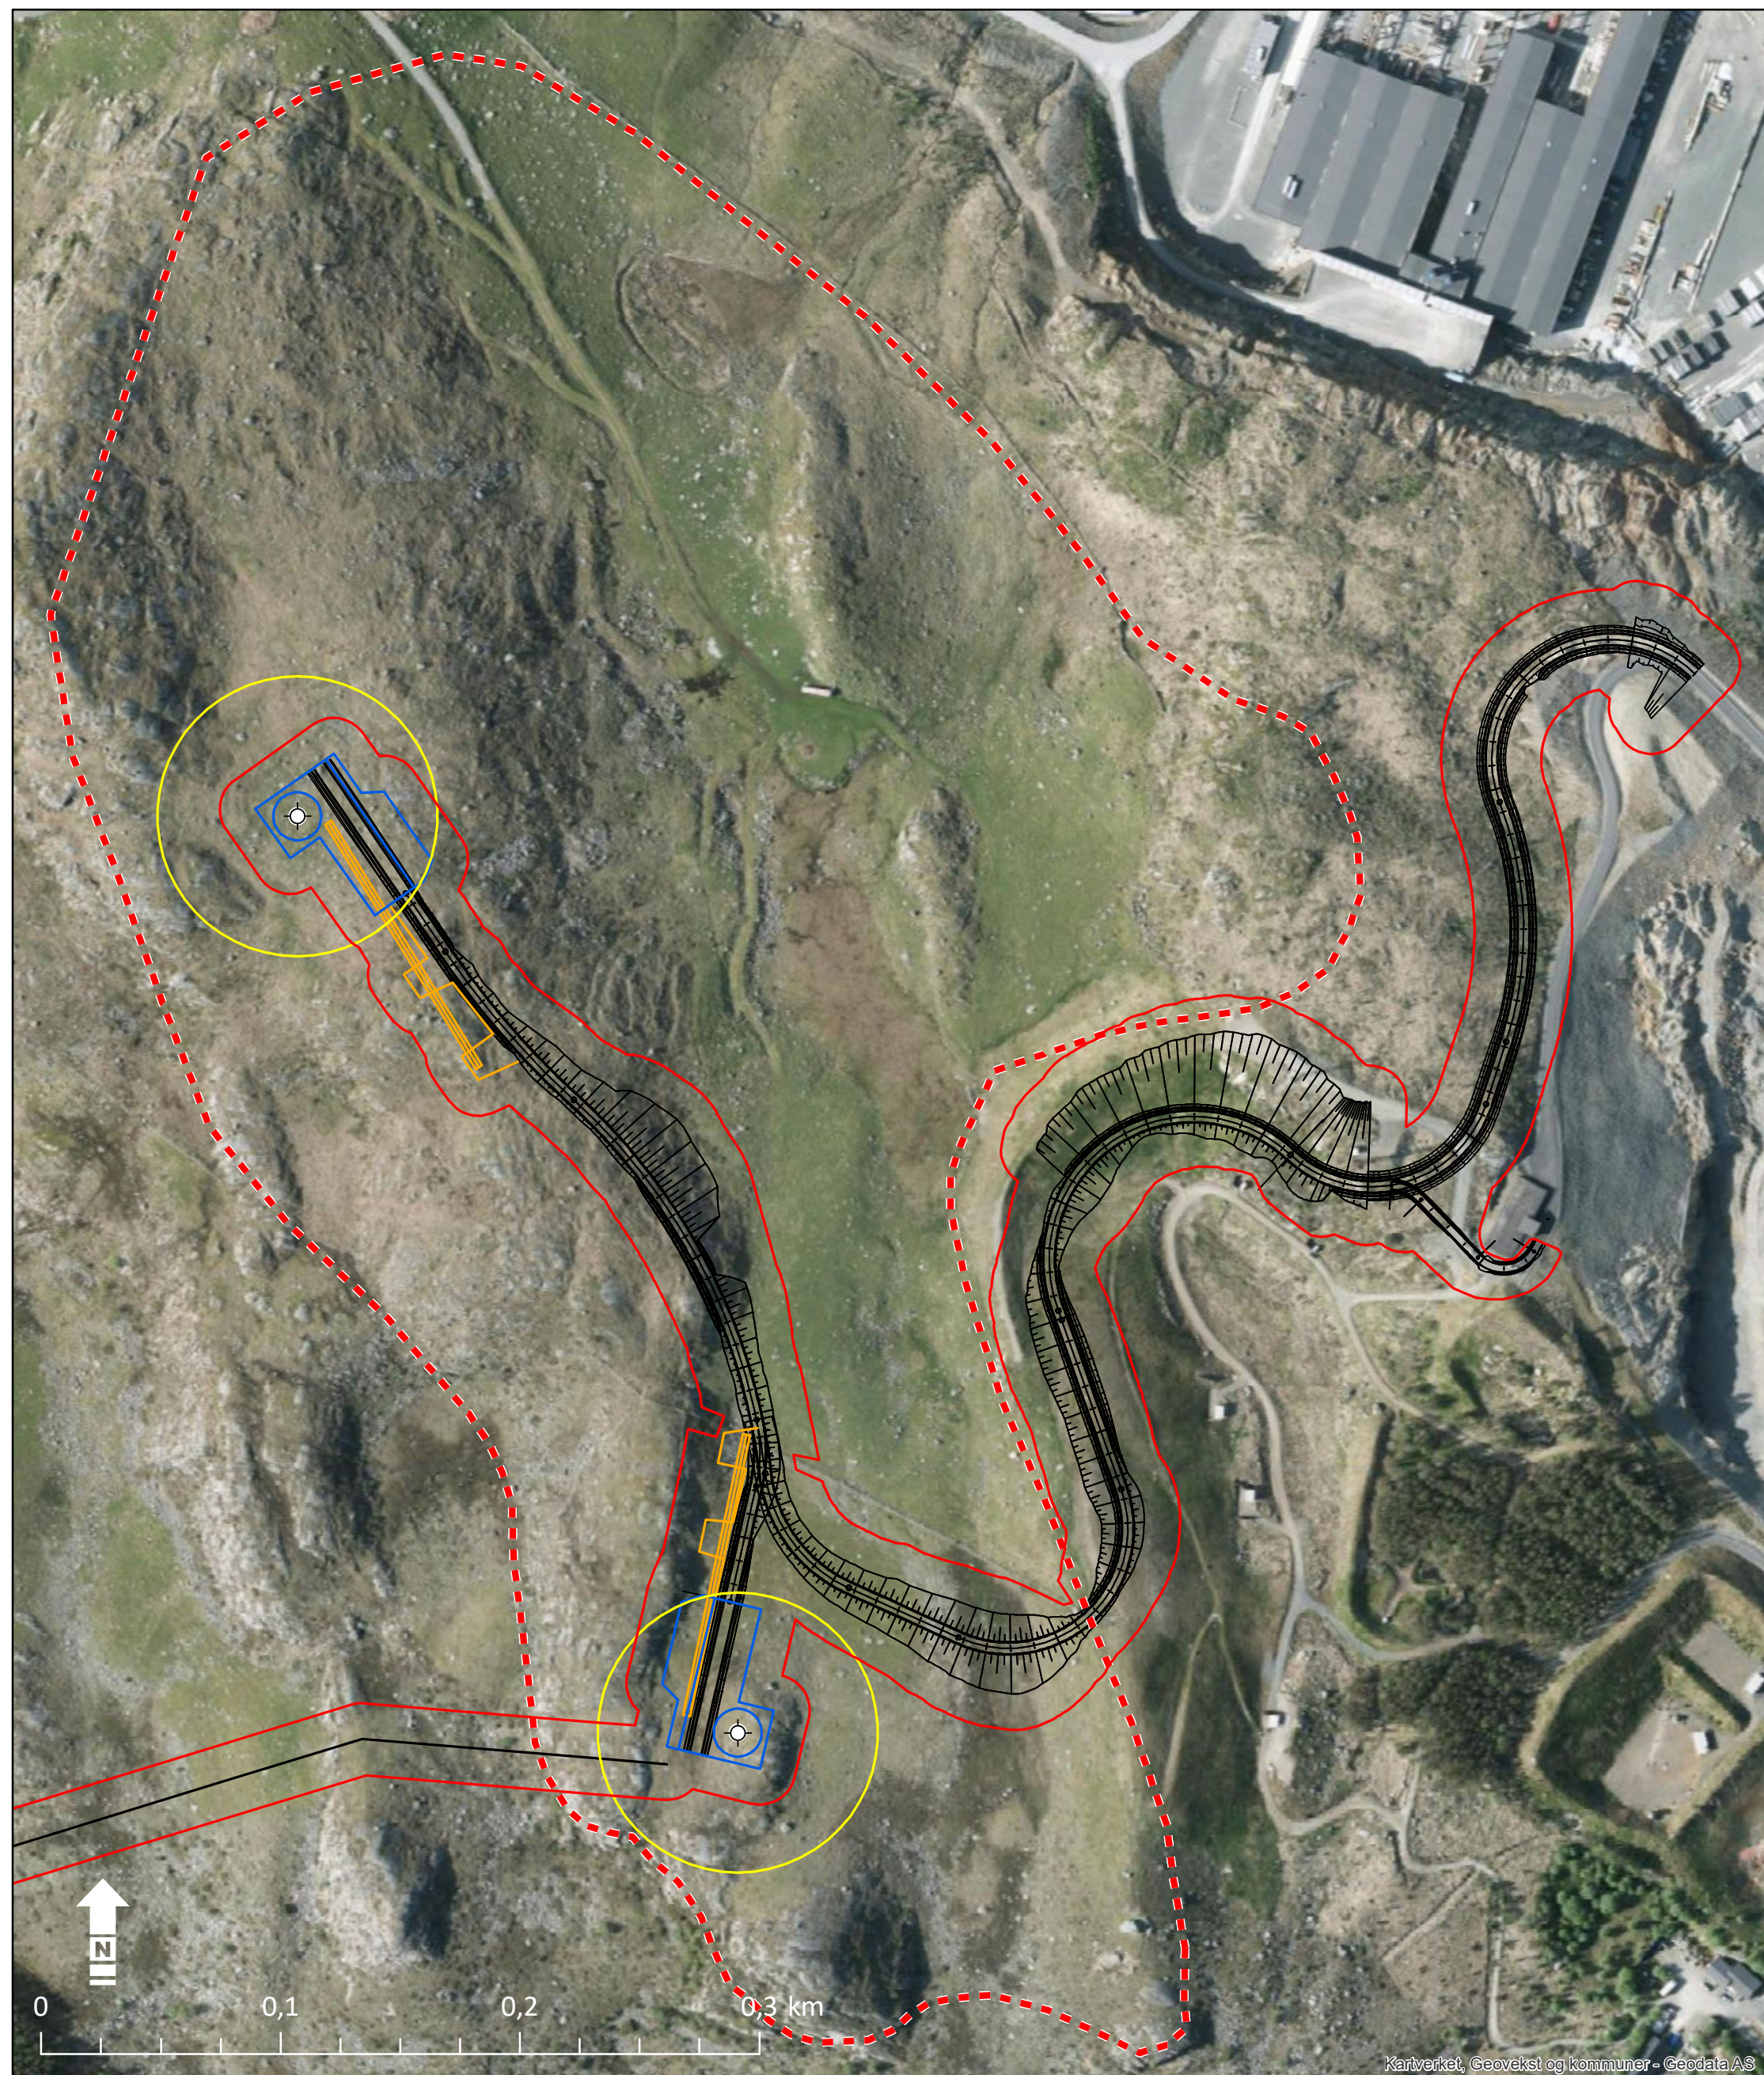

Kartverket, Geovekst og kommuner - Geodata AS

Tegnforklaring

- | | | | |
|--|---------------------------|--|-----------------------------------|
| | Konsesjonsområdet | | Ny adkomst-/internveg |
| | Ytre inngrepsgrense | | Oppgradering av eks. landbruksveg |
| | Ryddebelte | | Gammel veg |
| | Vindturbin | | Steinmur |
| | Sveipsone | | Privat vannkilde |
| | Kraftledning | | Nedbørfelt Langvatnet |
| | Jordkabel | | |
| | Kran og oppstillingsplass | | |
| | Bom og hjelpekran | | |

Skurvenuten og Tindafjellet vindkraftverk, Gjesdal.

Miljø-, transport- og anleggsplan (MTA)

Arealbruk og ytre inngrepsgrense

Oppdrag: 416 872

Målestokk: 1:2 500

Tegnet: KMO

Dato: 11.03.2016

Kartgrunnlag: Topografisk Norgeskart

Utarbeidet av:

Multiconsult

Multiconsult AS
Postboks 265 Skøyen
0213 Oslo



Kartverket, Geovekst og kommuner - Geodata AS

Tegnforklaring

- | | | | |
|--|---------------------------|--|-----------------------------------|
| | Konsesjonsområdet | | Ny adkomst-/internveg |
| | Ytre inngrepsgrense | | Oppgradering av eks. landbruksveg |
| | Ryddebelte | | Gammel veg |
| | Vindturbin | | Steinmur |
| | Sveipsone | | Privat vannkilde |
| | Kraftledning | | Nedbørfelt Langavatnet |
| | Jordkabel | | |
| | Kran og oppstillingsplass | | |
| | Bom og hjelpekran | | |

Skurvenuten og Tindafjellet vindkraftverk, Gjesdal.

Miljø-, transport- og anleggsplan (MTA)

Arealbruk og ytre inngrepsgrense

Oppdrag: 416 872

Målestokk: 1:2 500

Tegnet: KMO


Dato: 11.03.2016

Kartgrunnlag: Topografisk Norgeskart

Utarbeidet av:

Multiconsult

Multiconsult AS
Postboks 265 Skøyen
0213 Oslo

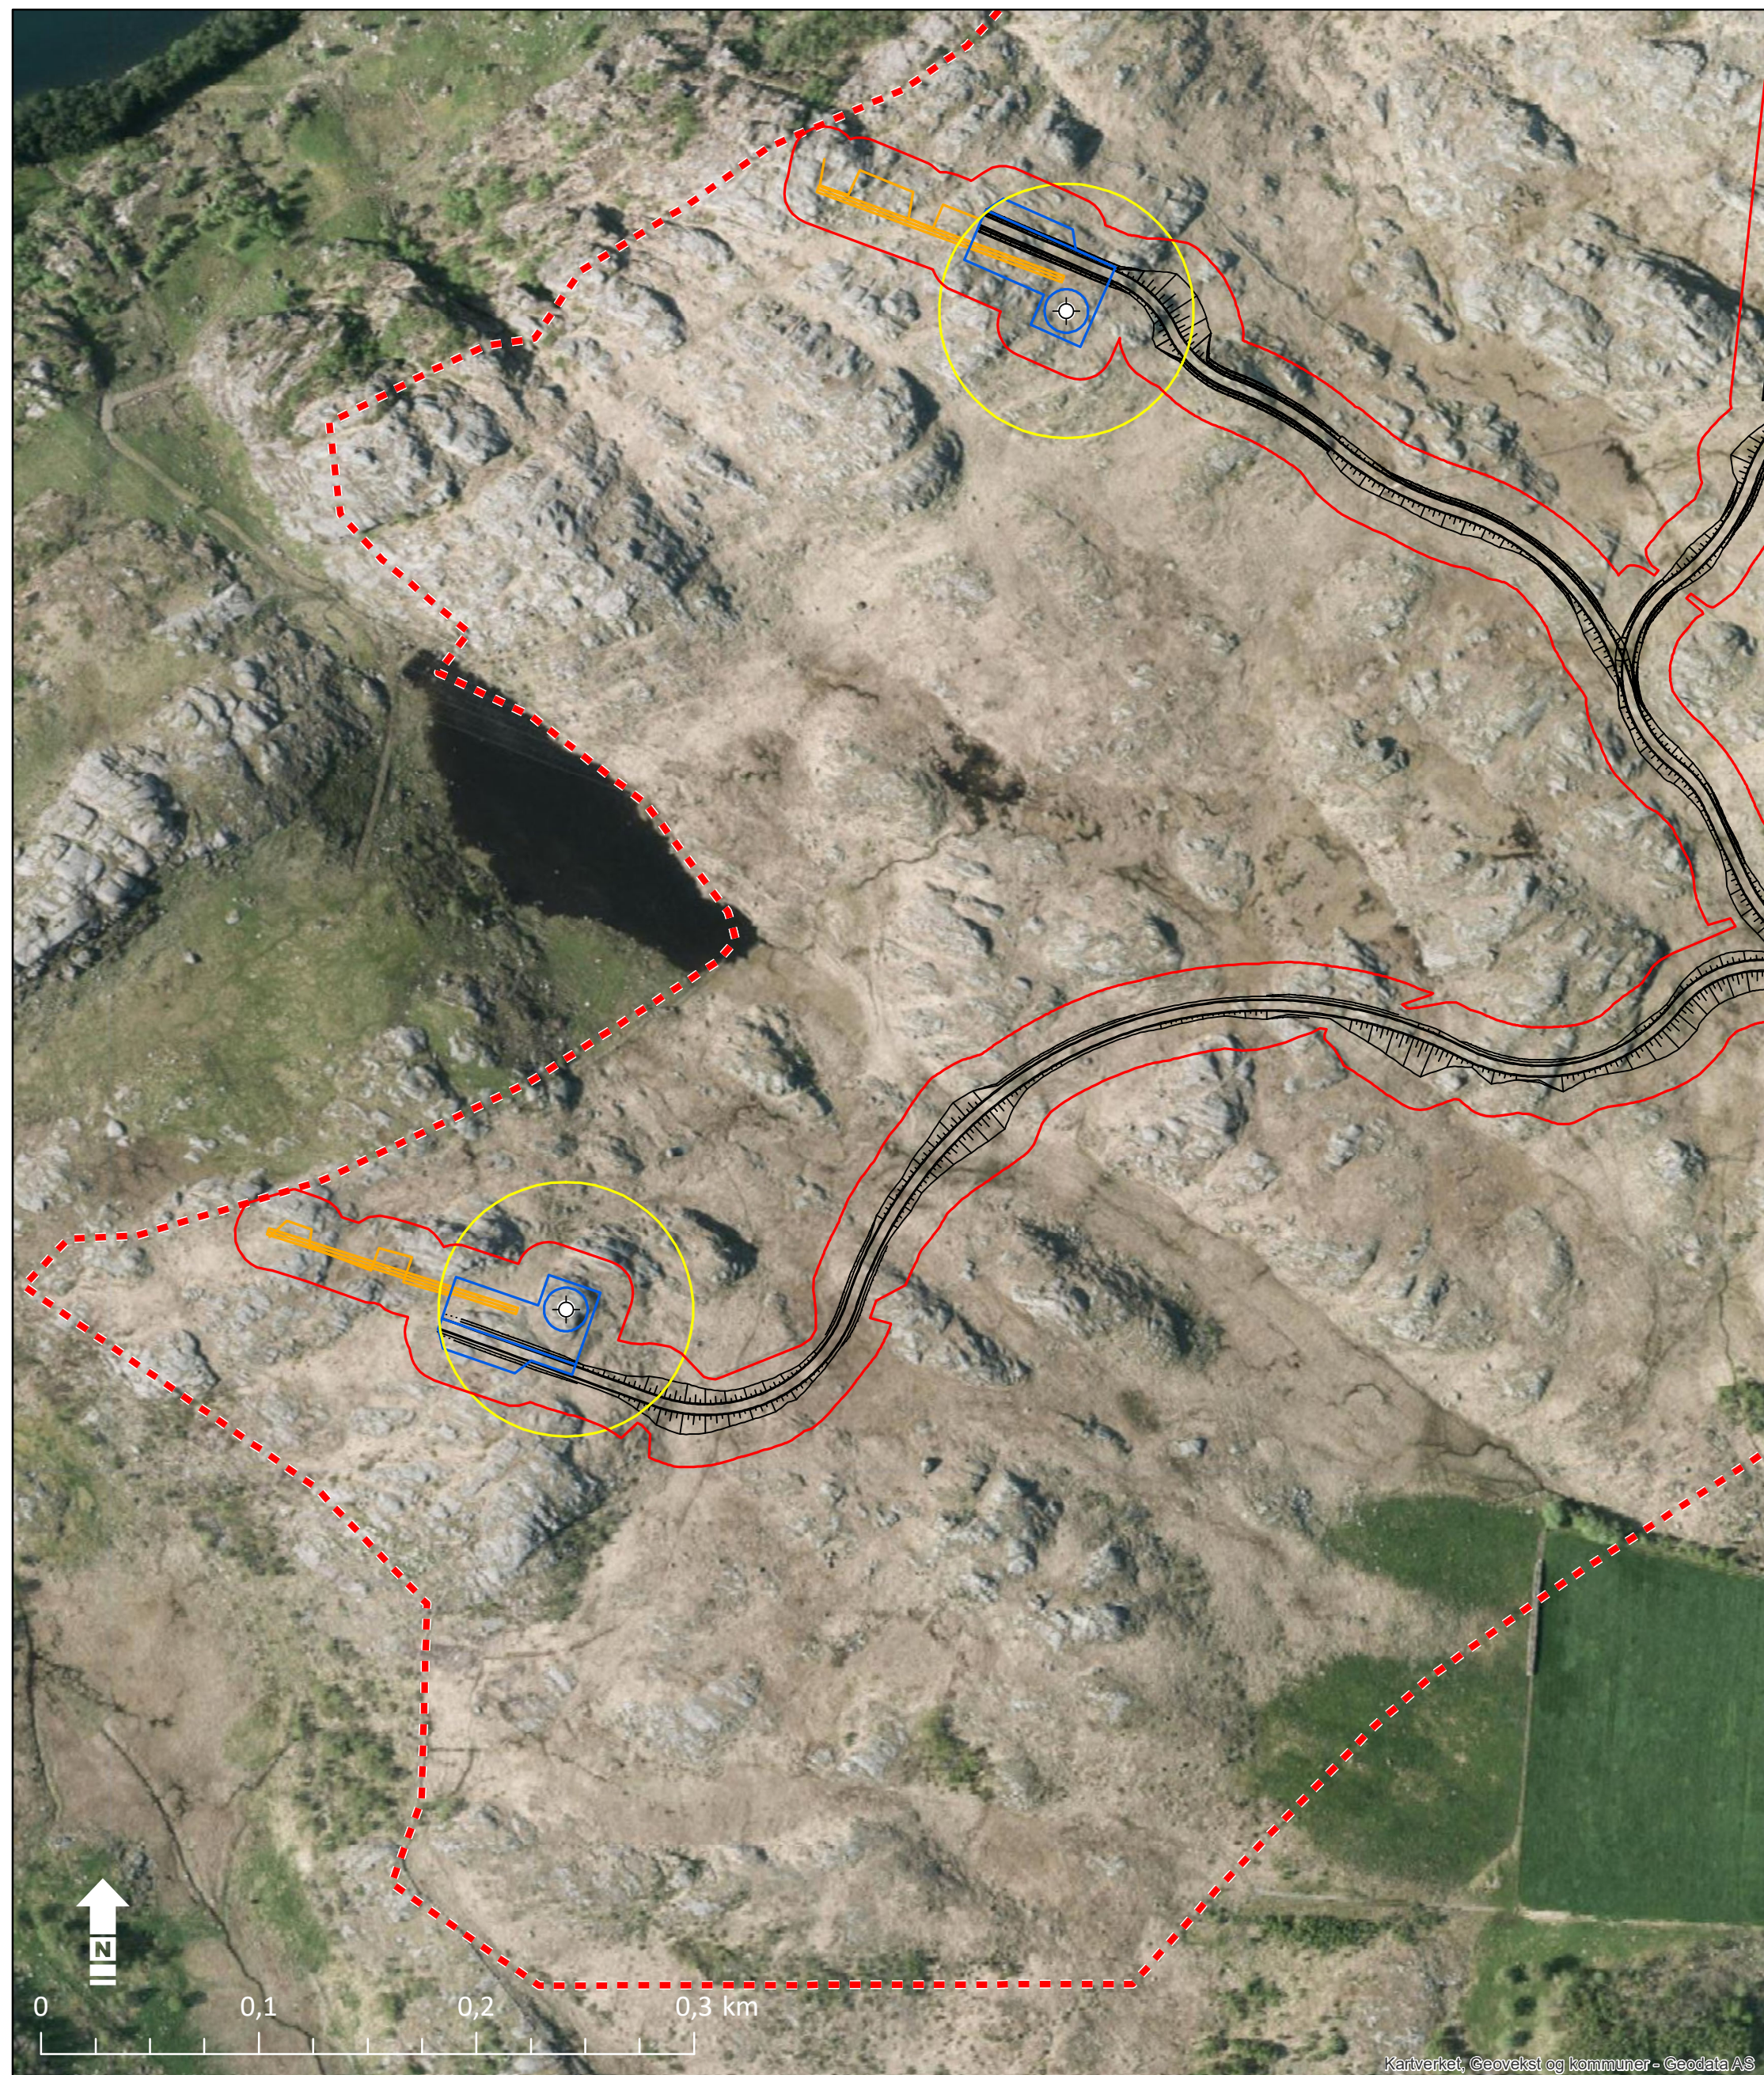

Kartverket, Geovekst og kommuner - Geodata AS

Tegnforklaring

- | | | | |
|--|---------------------------|--|-----------------------------------|
| | Konsesjonsområdet | | Ny adkomst-/internveg |
| | Ytre inngrepsgrense | | Oppgradering av eks. landbruksveg |
| | Ryddebelte | | Gammel veg |
| | Vindturbin | | Steinmur |
| | Sveipsone | | Privat vannkilde |
| | Kraftledning | | Nedbørfelt Langavatnet |
| | Jordkabel | | |
| | Kran og oppstillingsplass | | |
| | Bom og hjelpekran | | |

Skurvenuten og Tindafjellet vindkraftverk, Gjesdal.

Miljø-, transport- og anleggsplan (MTA)

Arealbruk og ytre inngrepsgrense

Oppdrag: 416 872

Målestokk: 1:2 750

Tegnet: KMO

Dato: 11.03.2016

Kartgrunnlag: Topografisk Norgeskart

Utarbeidet av:

Multiconsult

Multiconsult AS
Postboks 265 Skøyen
0213 Oslo



Kartverket, Geovekst og kommuner - Geodata AS

Tegnforklaring

- | | | | |
|--|---------------------------|--|-----------------------------------|
| | Konsesjonsområdet | | Ny adkomst-/internveg |
| | Ytre inngrepsgrense | | Oppgradering av eks. landbruksveg |
| | Ryddebelte | | Gammel veg |
| | Vindturbin | | Steinmurer |
| | Sveipsone | | Privat vannkilde |
| | Kraftledning | | Nedbørfelt Langavatnet |
| | Jordkabel | | |
| | Kran og oppstillingsplass | | |
| | Bom og hjelpekran | | |

Skurvenuten og Tindafjellet vindkraftverk, Gjesdal.

Miljø-, transport- og anleggsplan (MTA)

Arealbruk og ytre inngrepsgrense

Oppdrag: 416 872

Målestokk: 1:2 750

Tegnet: KMO

Dato: 11.03.2016

Kartgrunnlag: Topografisk Norgeskart

AS|KO
– vi forsyner Norge med mat

Utarbeidet av:

Multiconsult

Multiconsult AS
Postboks 265 Skøyen
0213 Oslo



Tegnforklaring

- | | | | |
|--|---------------------------|--|-----------------------------------|
| | Konsesjonsområdet | | Ny adkomst-/internveg |
| | Ytre inngrepsgrense | | Oppgradering av eks. landbruksveg |
| | Ryddebelte | | Gammel veg |
| | Vindturbin | | Steinmurer |
| | Sveipsone | | Privat vannkilde |
| | Kraftledning | | Nedbørfelt Langavatnet |
| | Jordkabel | | |
| | Kran og oppstillingsplass | | |
| | Bom og hjelpekran | | |

Skurvenuten og Tindafjellet vindkraftverk, Gjesdal.

Miljø-, transport- og anleggsplan (MTA)

Arealbruk og ytre inngrepsgrense

Oppdrag: 416 872

Målestokk: 1:3 750

Tegnet: KMO

Dato: 11.03.2016


Kartgrunnlag: Topografisk Norgeskart

AS|K|O
– vi forsyner Norge med mat

Utarbeidet av:

Multiconsult

Multiconsult AS
Postboks 265 Skøyen
0213 Oslo

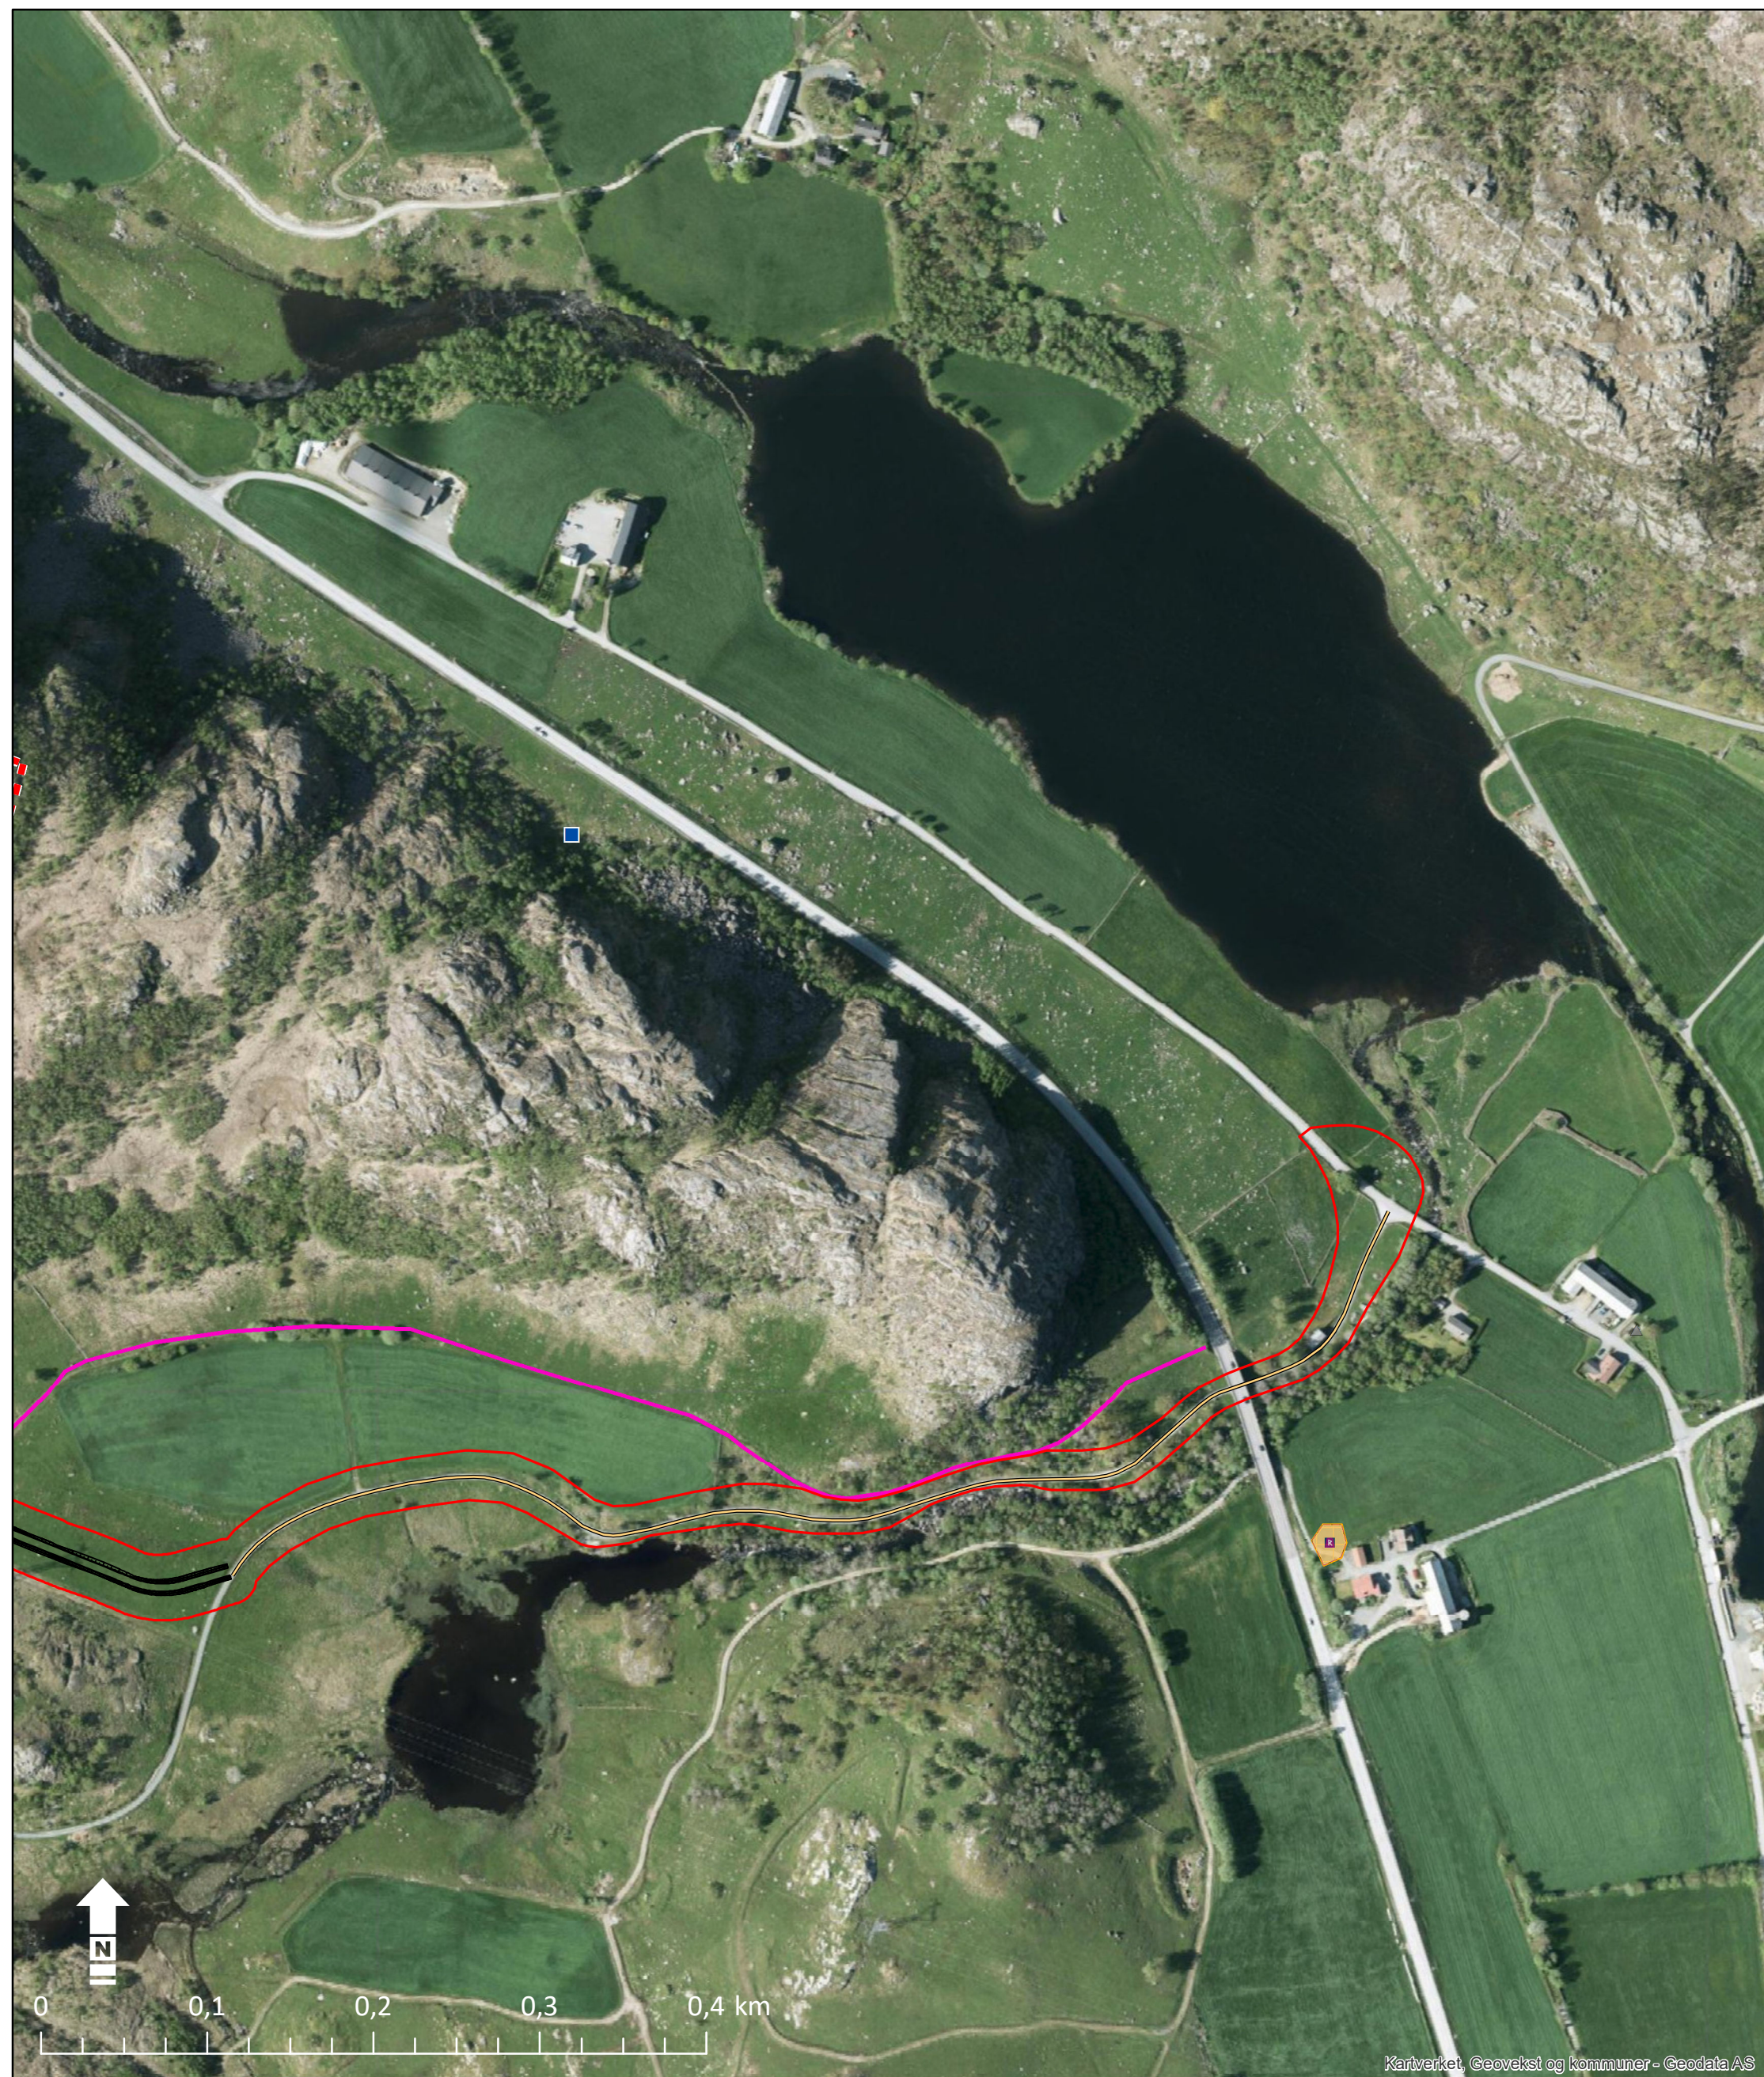

Kartverket, Geovekst og kommuner - Geodata AS

Tegnforklaring

- | | | | |
|--|---------------------------|--|-----------------------------------|
| | Konsesjonsområdet | | Ny adkomst-/internveg |
| | Ytre inngrepsgrense | | Oppgradering av eks. landbruksveg |
| | Ryddebelte | | Gammel veg |
| | Vindturbin | | Steinmur |
| | Sveipsone | | Privat vannkilde |
| | Kraftledning | | Nedbørfelt Langavatnet |
| | Jordkabel | | |
| | Kran og oppstillingsplass | | |
| | Bom og hjelpekran | | |

Skurvenuten og Tindafjellet vindkraftverk, Gjesdal.

Miljø-, transport- og anleggsplan (MTA)

Arealbruk og ytre inngrepsgrense

Oppdrag: 416 872

Målestokk: 1:3 600

Tegnet: KMO

Dato: 11.03.2016

Kartgrunnlag: Topografisk Norgeskart

AS|KO
- vi forsyner Norge med mat

Utarbeidet av:

Multiconsult

Multiconsult AS
Postboks 265 Skøyen
0213 Oslo