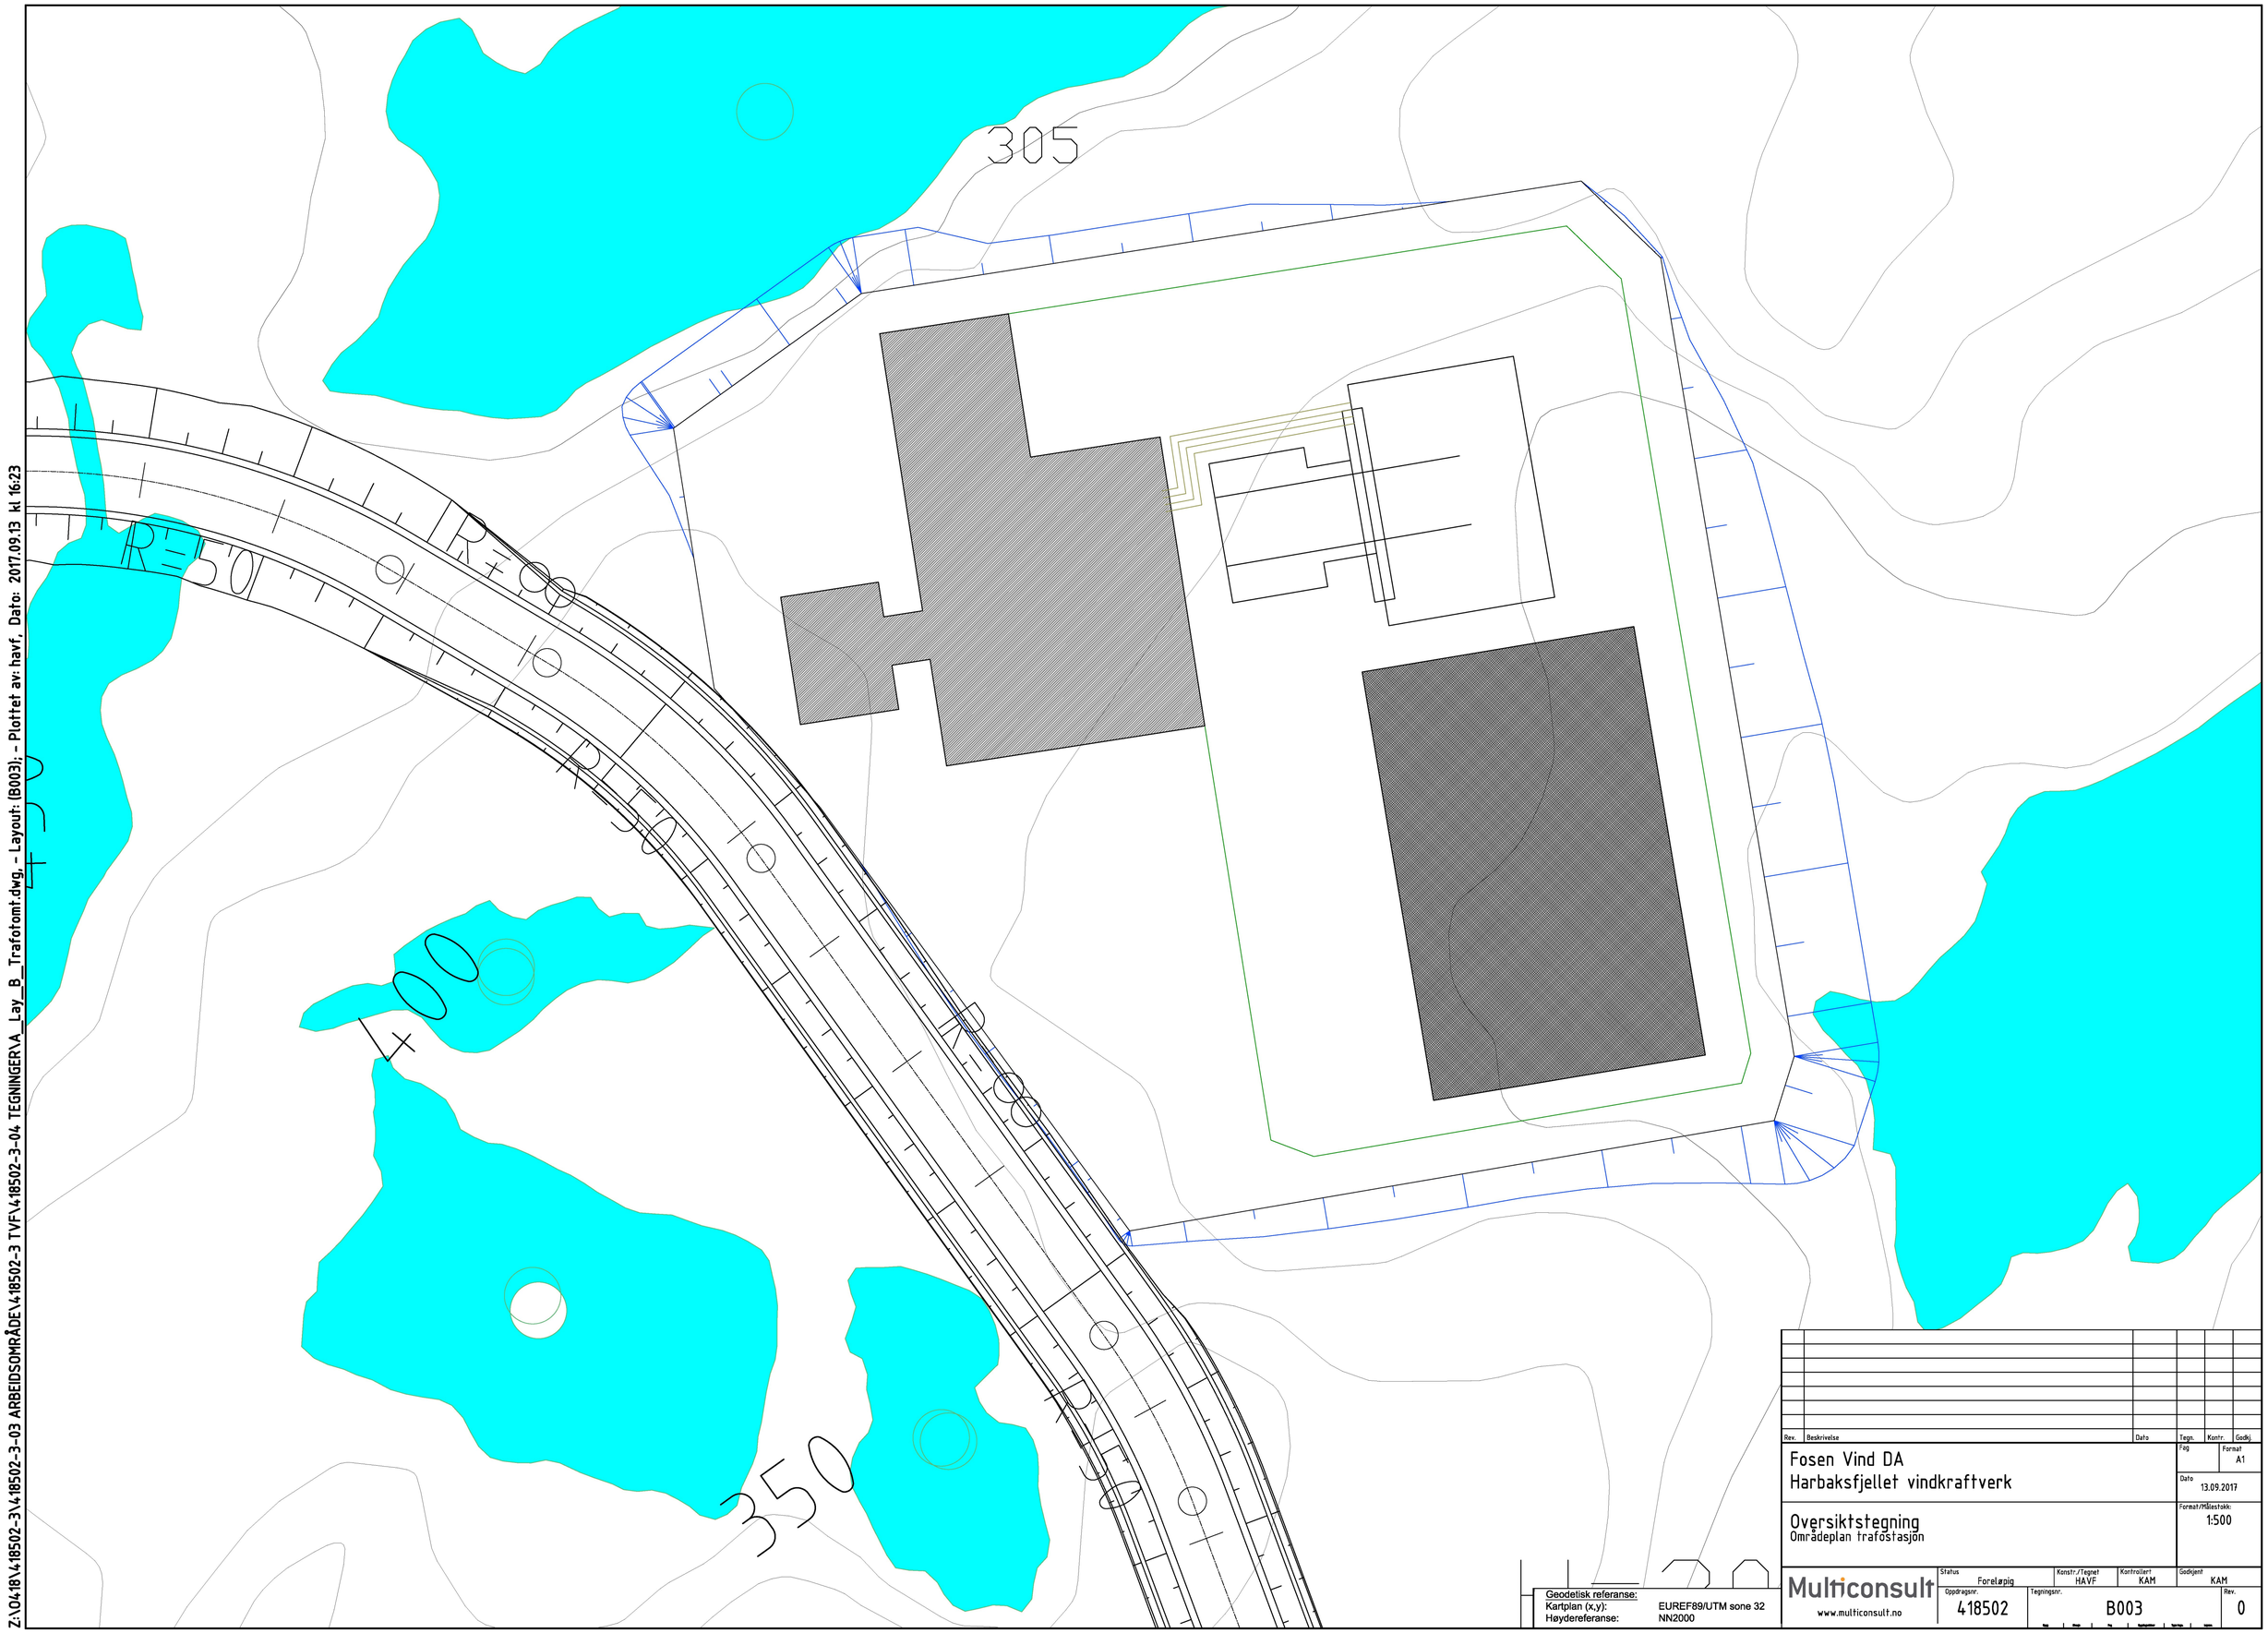
305
R=50
R=60
R=50
R=50
R=50