


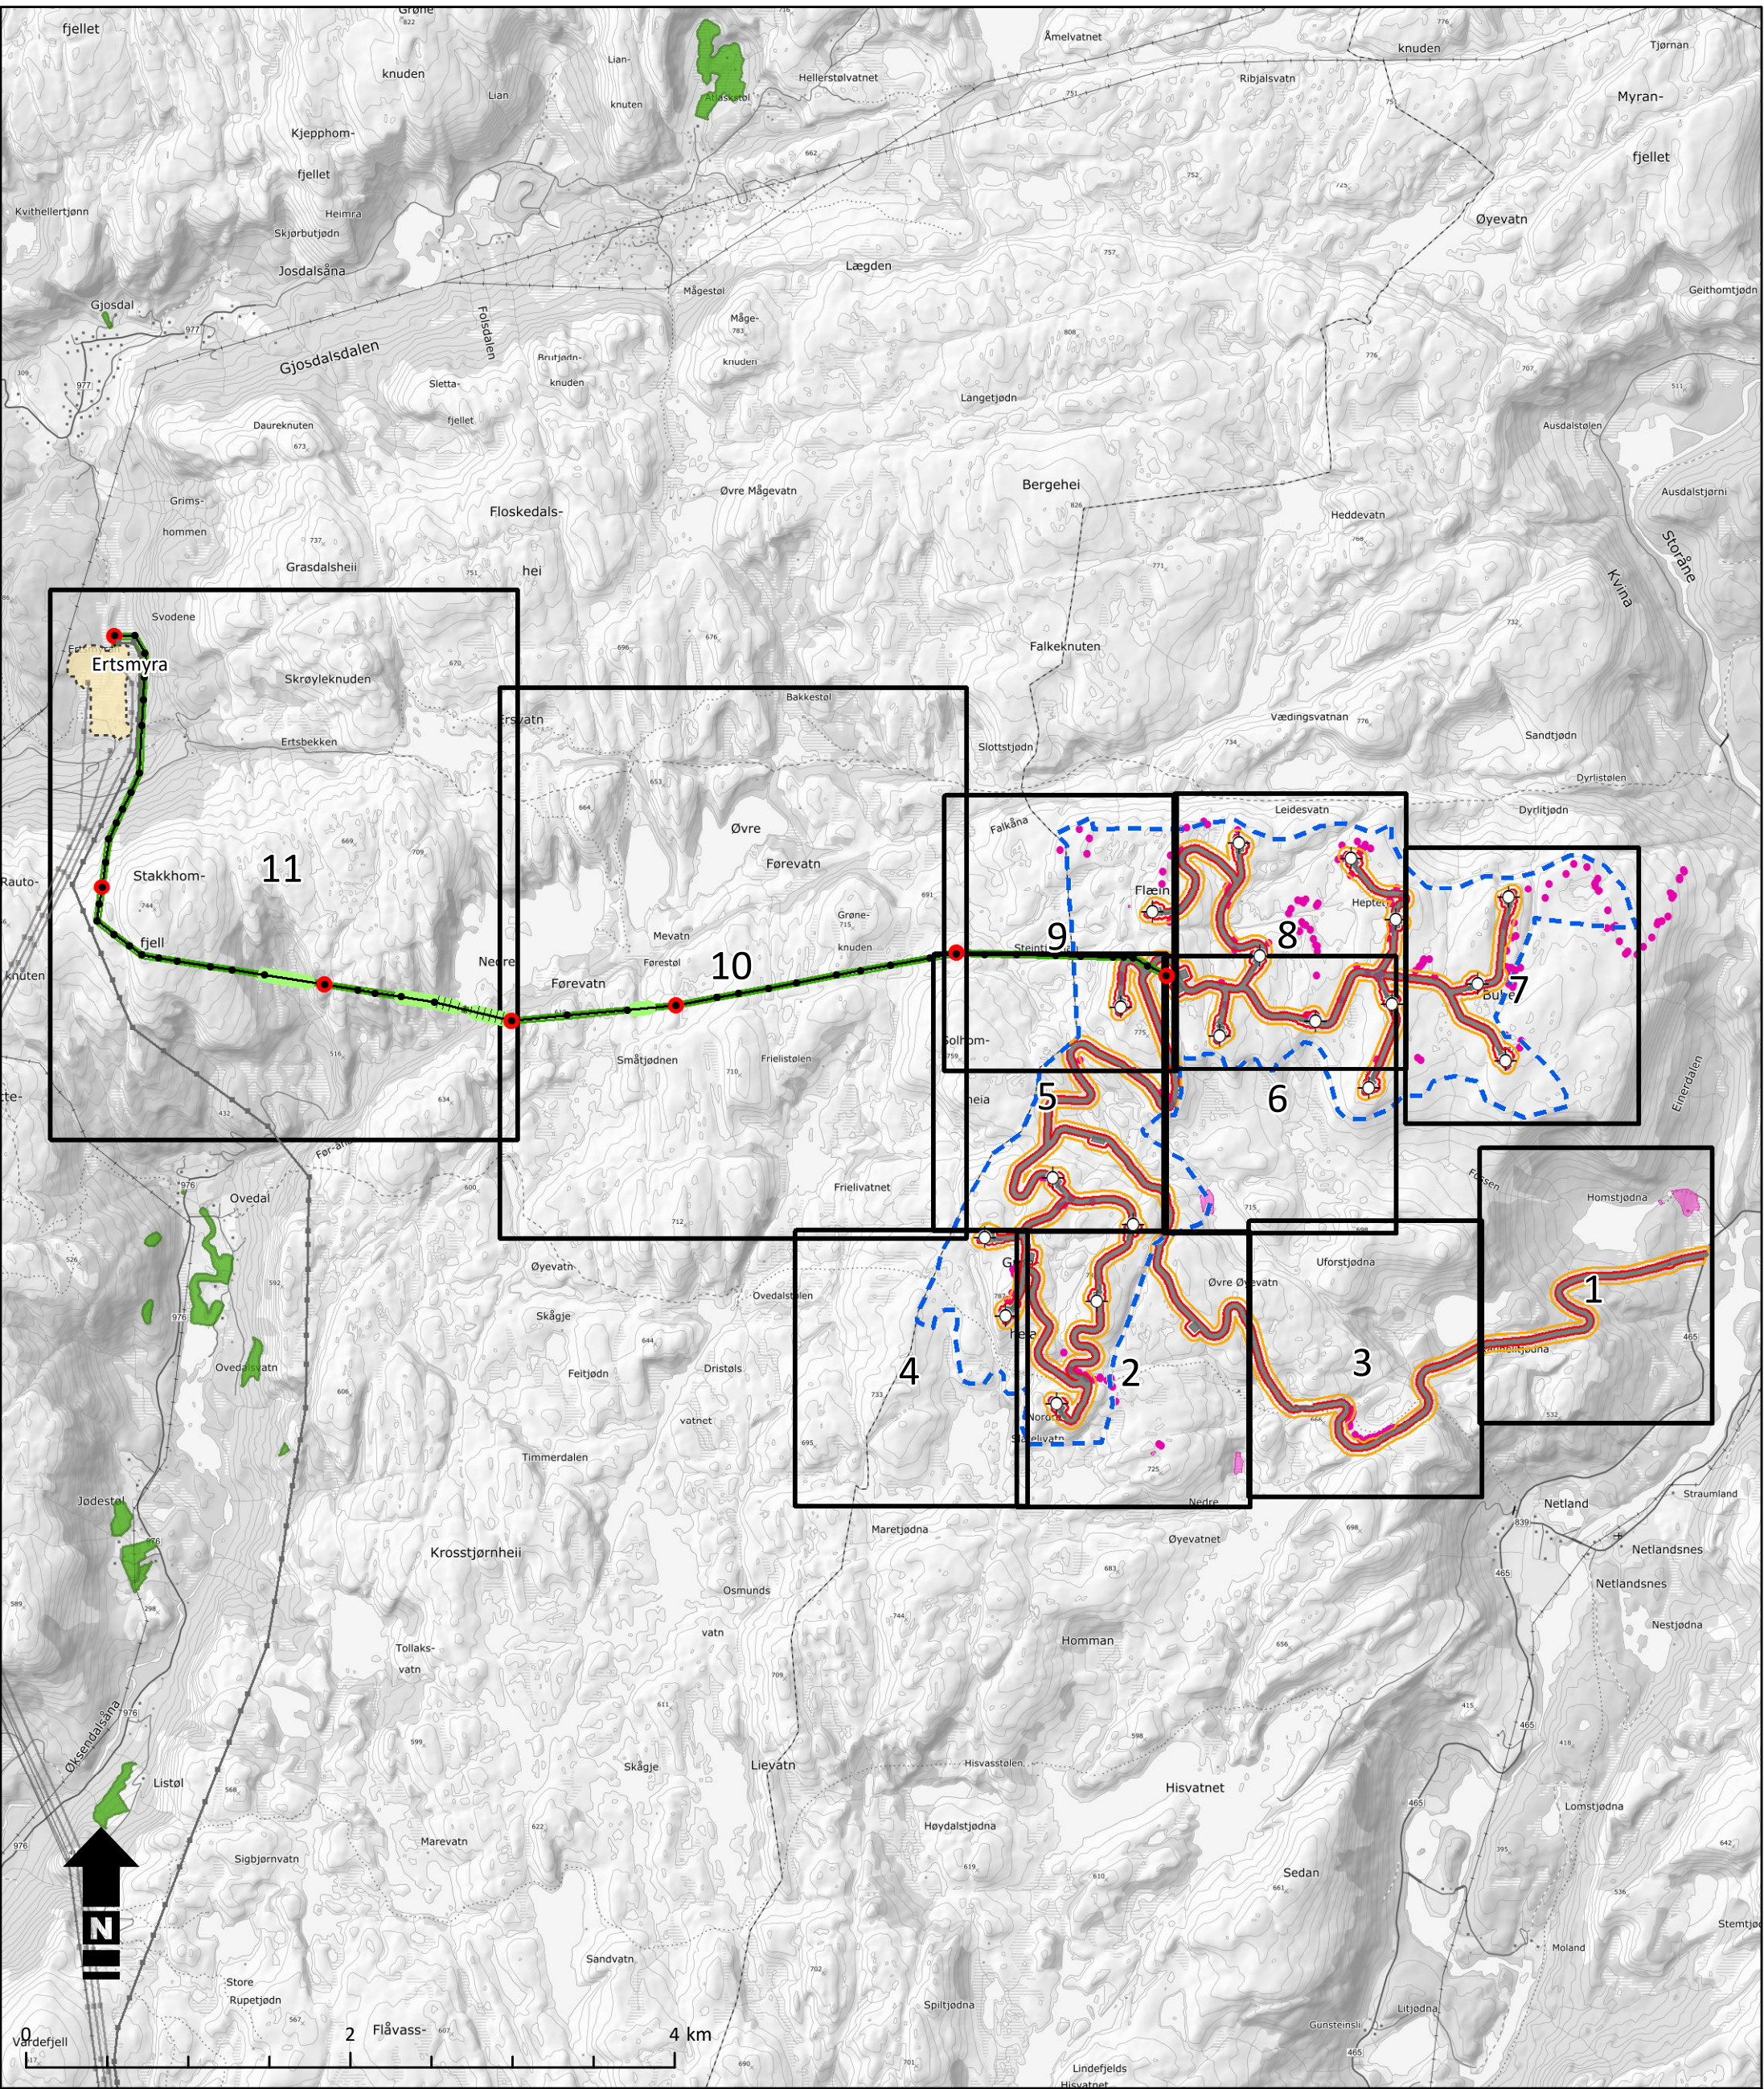

Tegnforklaring

 Kartblad

Buheii vindkraftverk

Detaljplan. Oversikt over kartblad.

Målestokk: 1:37 500

Oppdrag: 125 808 - 1

Tegnet: KMO Dato: 10.08.2018

Kartgrunnlag: Topografisk norgeskart

Filnavn: Detaljplan.mxd


Kunde:

Buheii
Vindkraft AS

Utarbeidet av:

Multiconsult


Multiconsult AS
Postboks 265 Skøyen
0213 Oslo

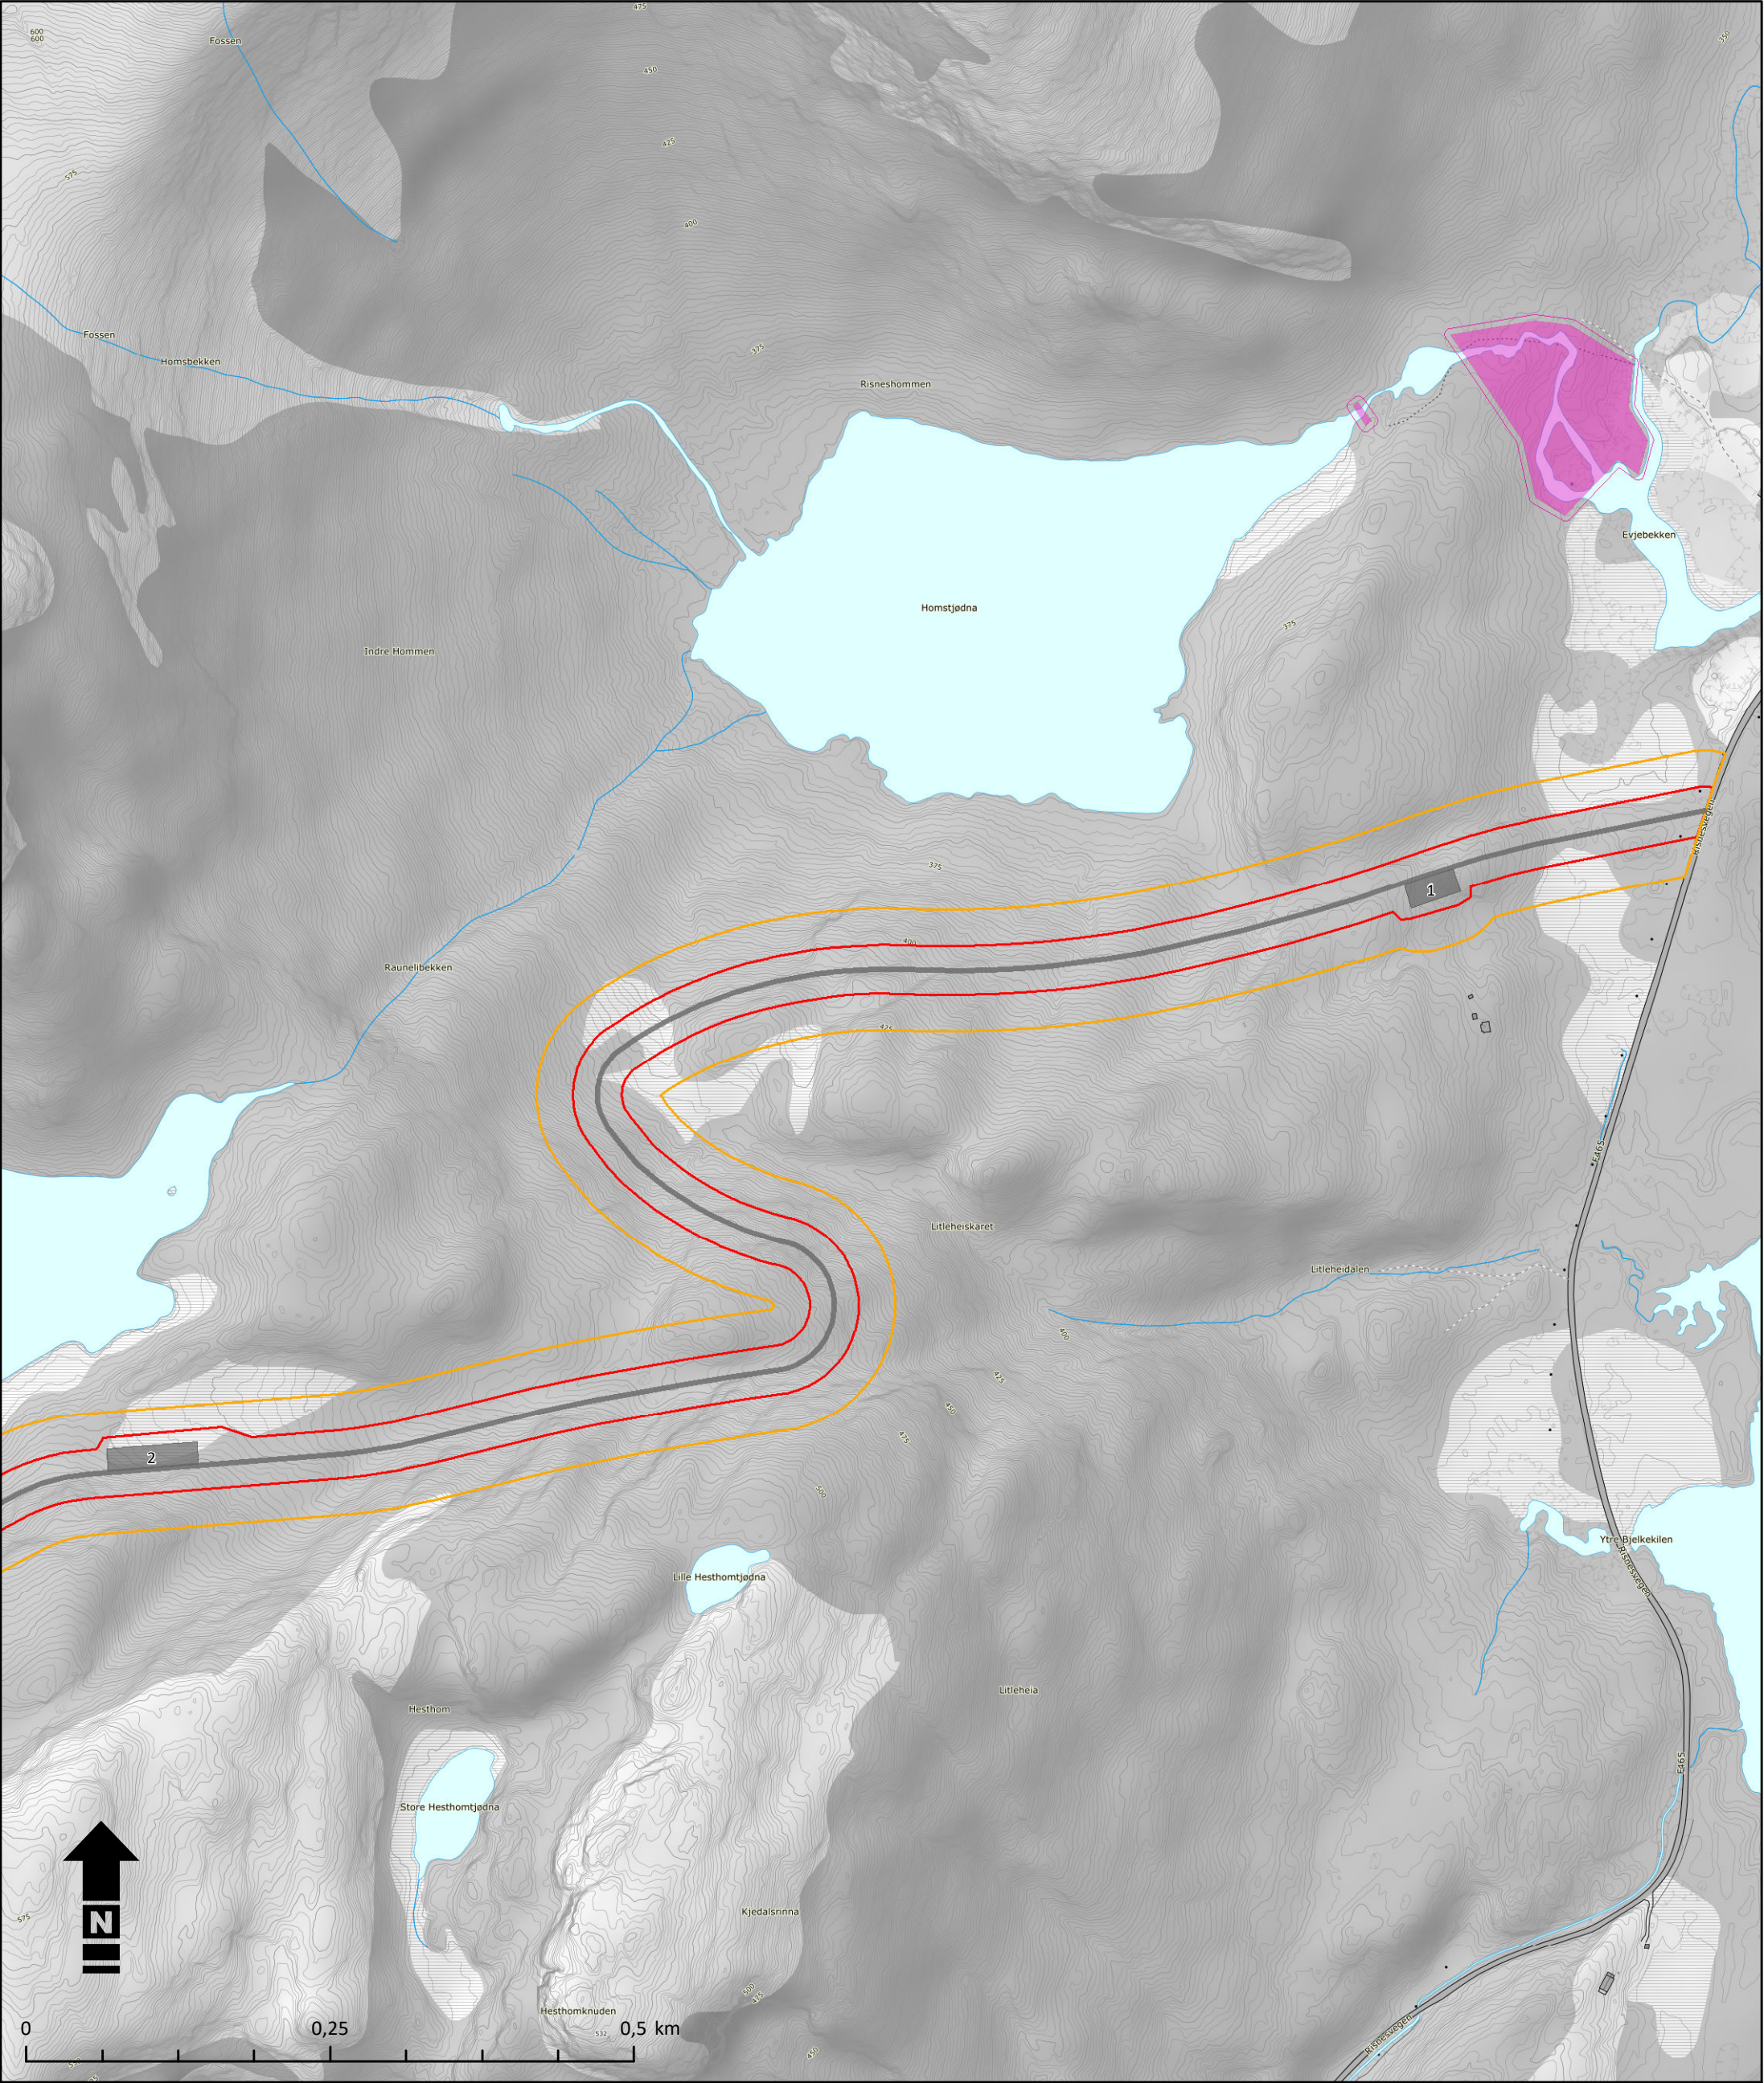


Planområdet Arealbruksgrense (+/- 50 m) Ytre inngrepsgrense (+/- 20 m) Vindturbiner Oppstillingsplasser, trafo, etc. Adkomst-/internveger Kraftledning Mastepunkt Vinsje-/tromleplasser Rettighets-/ryddebelte Merking med fugleavisere Begrenset skogrydding Mellomlagring Transport langs eks. veg Trasè for terrengtransport Kulturminner (punkt) Kulturminner (flater) Kulturminner (sikringssone) Naturtyper

Massedeponi


Steinbrudd

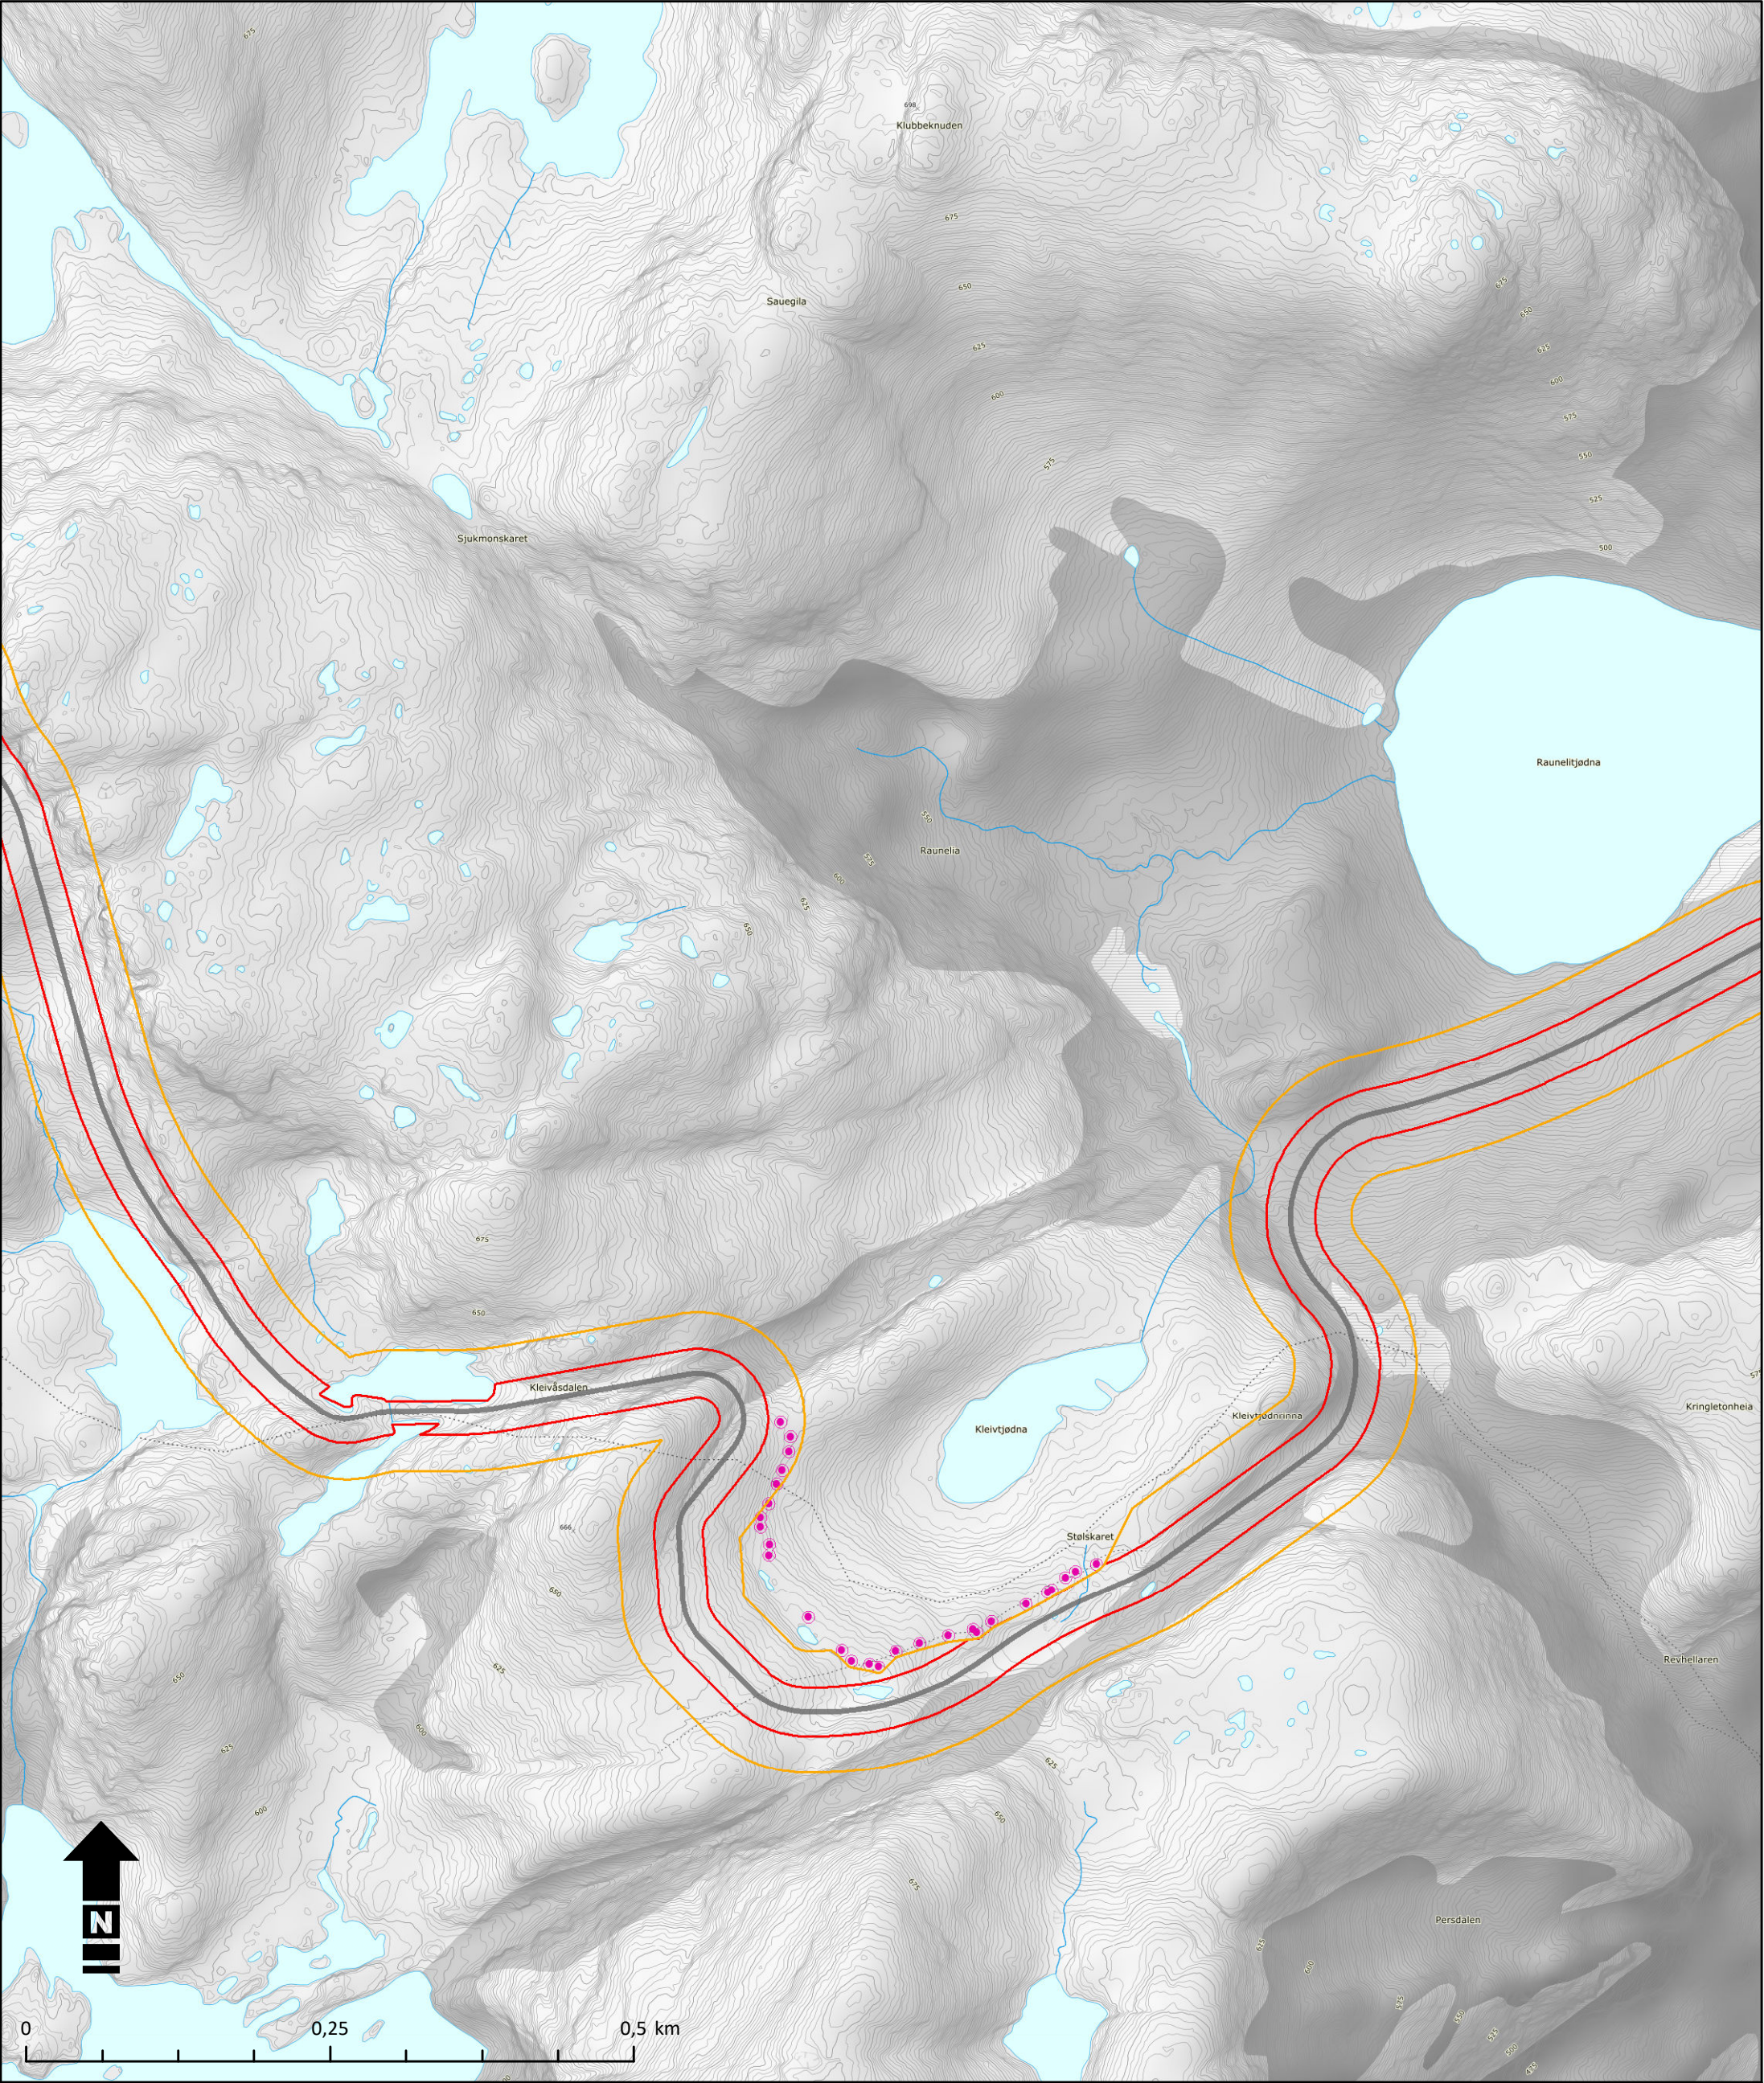

Planområdet Arealbruksgrense (+/- 50 m) Ytre inngrepsgrense (+/- 20 m) Vindturbiner Oppstillingsplasser, trafo, etc. Adkomst-/internveger Kraftledning Mastepunkt Vinsje-/tromleplasser Rettighets-/ryddebelte Merking med fugleavisere Begrenset skogrydding Mellomlagring Transport langs eks. veg Trasè for terrengtransport Kulturminner (punkt) Kulturminner (flater) Kulturminner (sikringssone) Naturtyper Massedeponi Steinbrudd	Buheii vindkraftverk Detaljplan. Kartblad 2. Målestokk: 1:5 000 Oppdrag: 125 808 - 1 Tegnet: KMO Dato: 09.11.2018 Kartgrunnlag: Topografisk norgeskart Filnavn: Detaljplan.mxd	Kunde: Buheii Vindkraft AS Utarbeidet av: Multiconsult Multiconsult AS Postboks 265 Skøyen 0213 Oslo
---	---	---

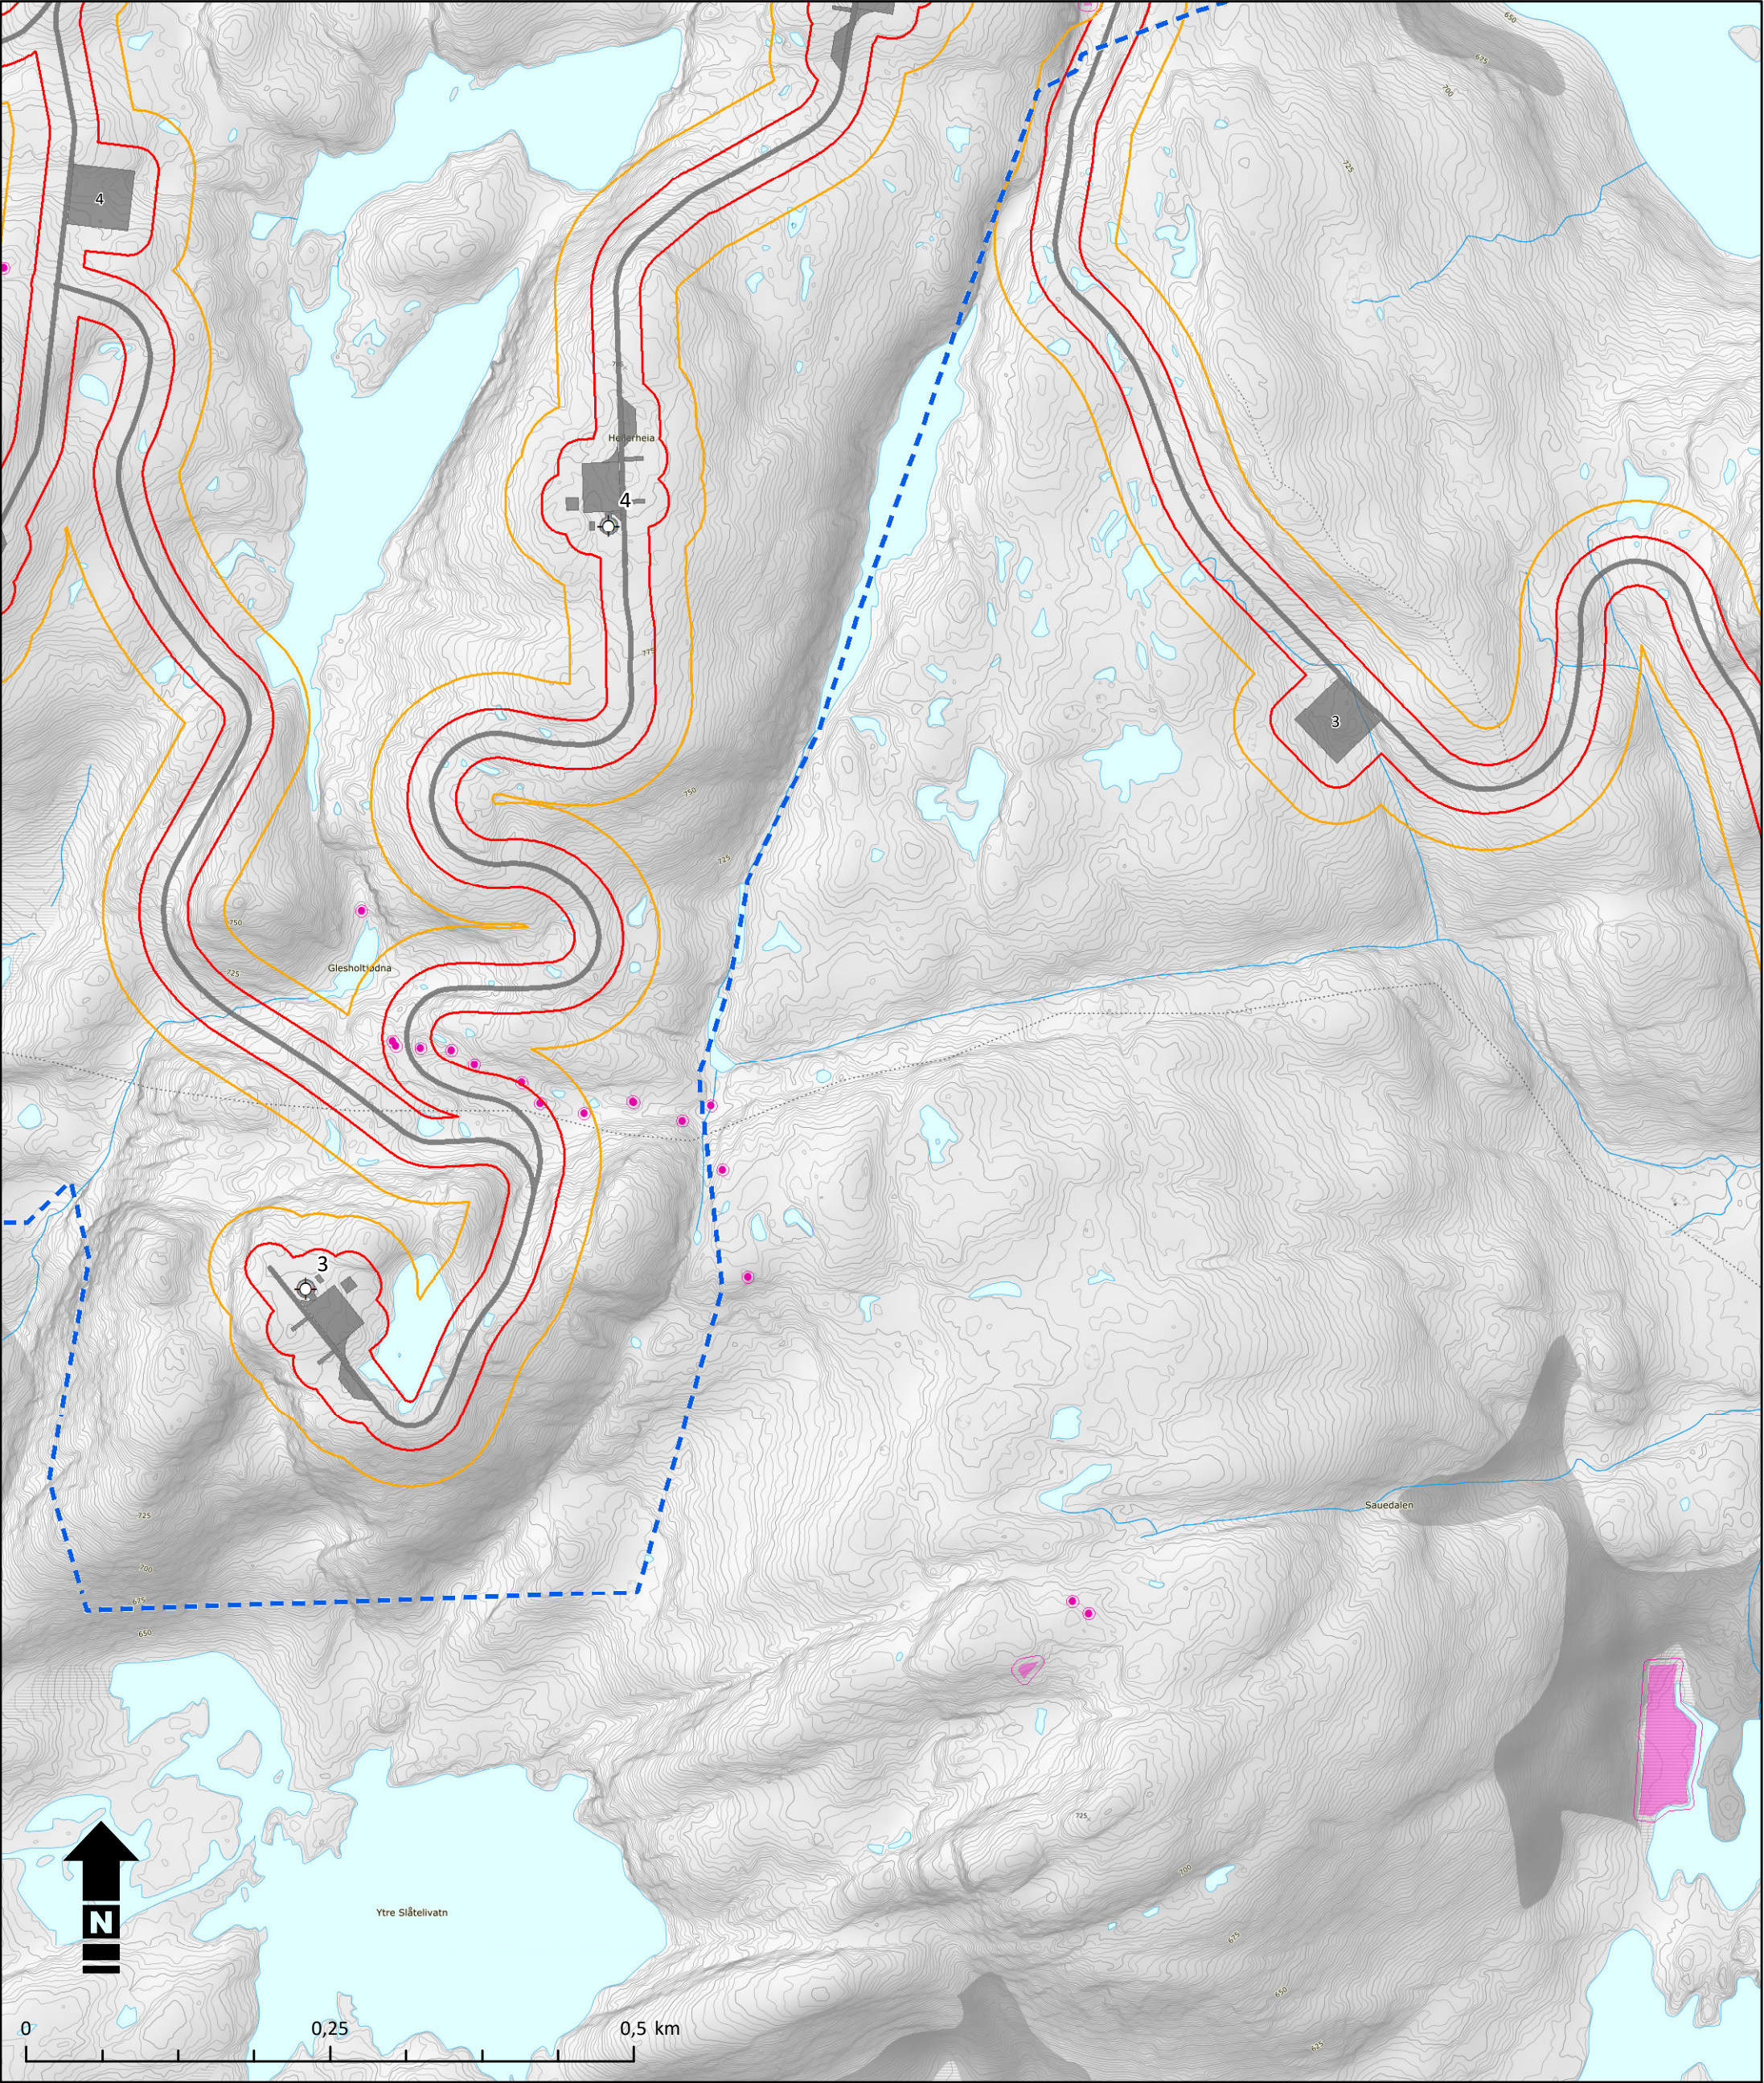


Planområdet Arealbruksgrense (+/- 50 m) Ytre inngrepsgrense (+/- 20 m) Vindturbiner Oppstillingsplasser, trafo, etc. Adkomst-/internveger Kraftledning Mastepunkt Vinsje-/tromleplasser Rettighets-/ryddebelte Merking med fugleavisere Begrenset skogrydding Mellomlagring Transport langs eks. veg Trasè for terrengtransport Kulturminner (punkt) Kulturminner (flater) Kulturminner (sikringssone) Naturtyper Massedeponi Steinbrudd	Buheii vindkraftverk Detaljplan. Kartblad 3. Målestokk: 1:5 000 Oppdrag: 125 808 - 1 Tegnet: KMO Dato: 09.11.2018 Kartgrunnlag: Topografisk norgeskart Filnavn: Detaljplan.mxd	Kunde: Buheii Vindkraft AS Utarbeidet av: Multiconsult Multiconsult AS Postboks 265 Skøyen 0213 Oslo
---	---	--

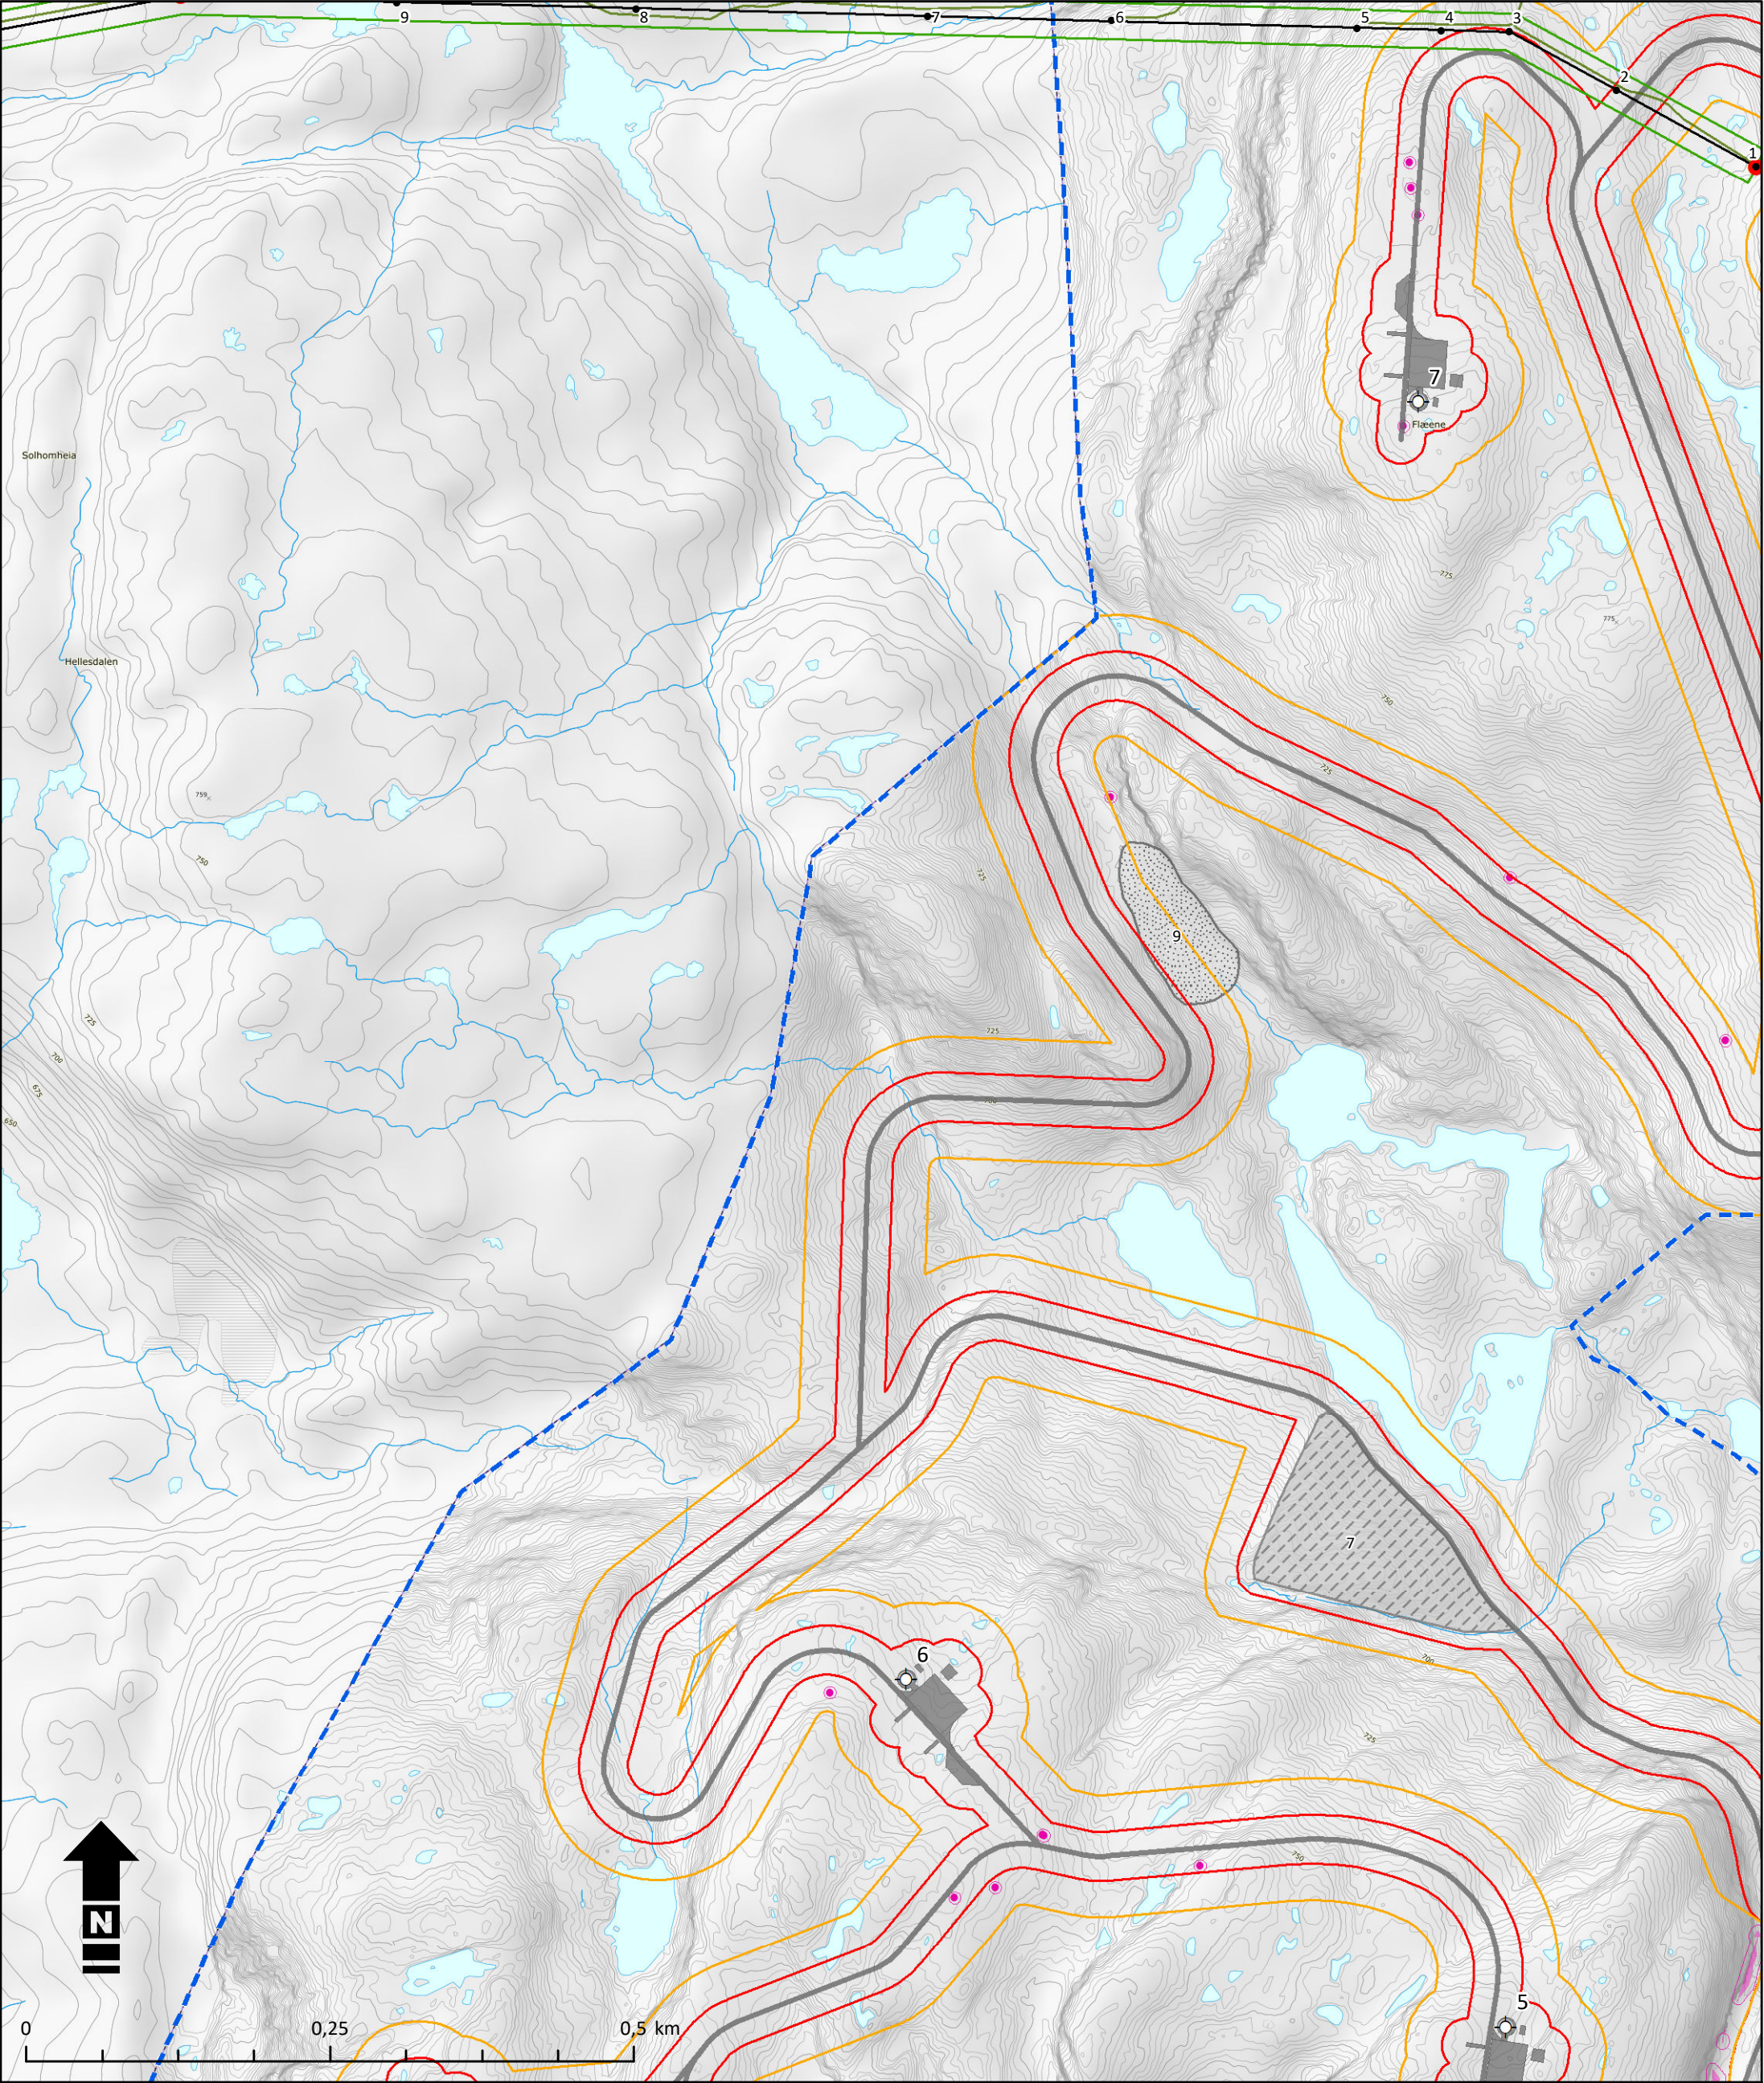


Planområdet Arealbruksgrense (+/- 50 m) Ytre inngrepsgrense (+/- 20 m) Vindturbiner Oppstillingsplasser, trafo, etc. Adkomst-/internveger Kraftledning Mastepunkt Vinsje-/tromleplasser Rettighets-/ryddebelte Merking med fugleavisere Begrenset skogrydding Mellomlagring Transport langs eks. veg Trasè for terrengtransport Kulturminner (punkt) Kulturminner (flater) Kulturminner (sikringssone) Naturtyper

Massedeponi

Steinbrudd

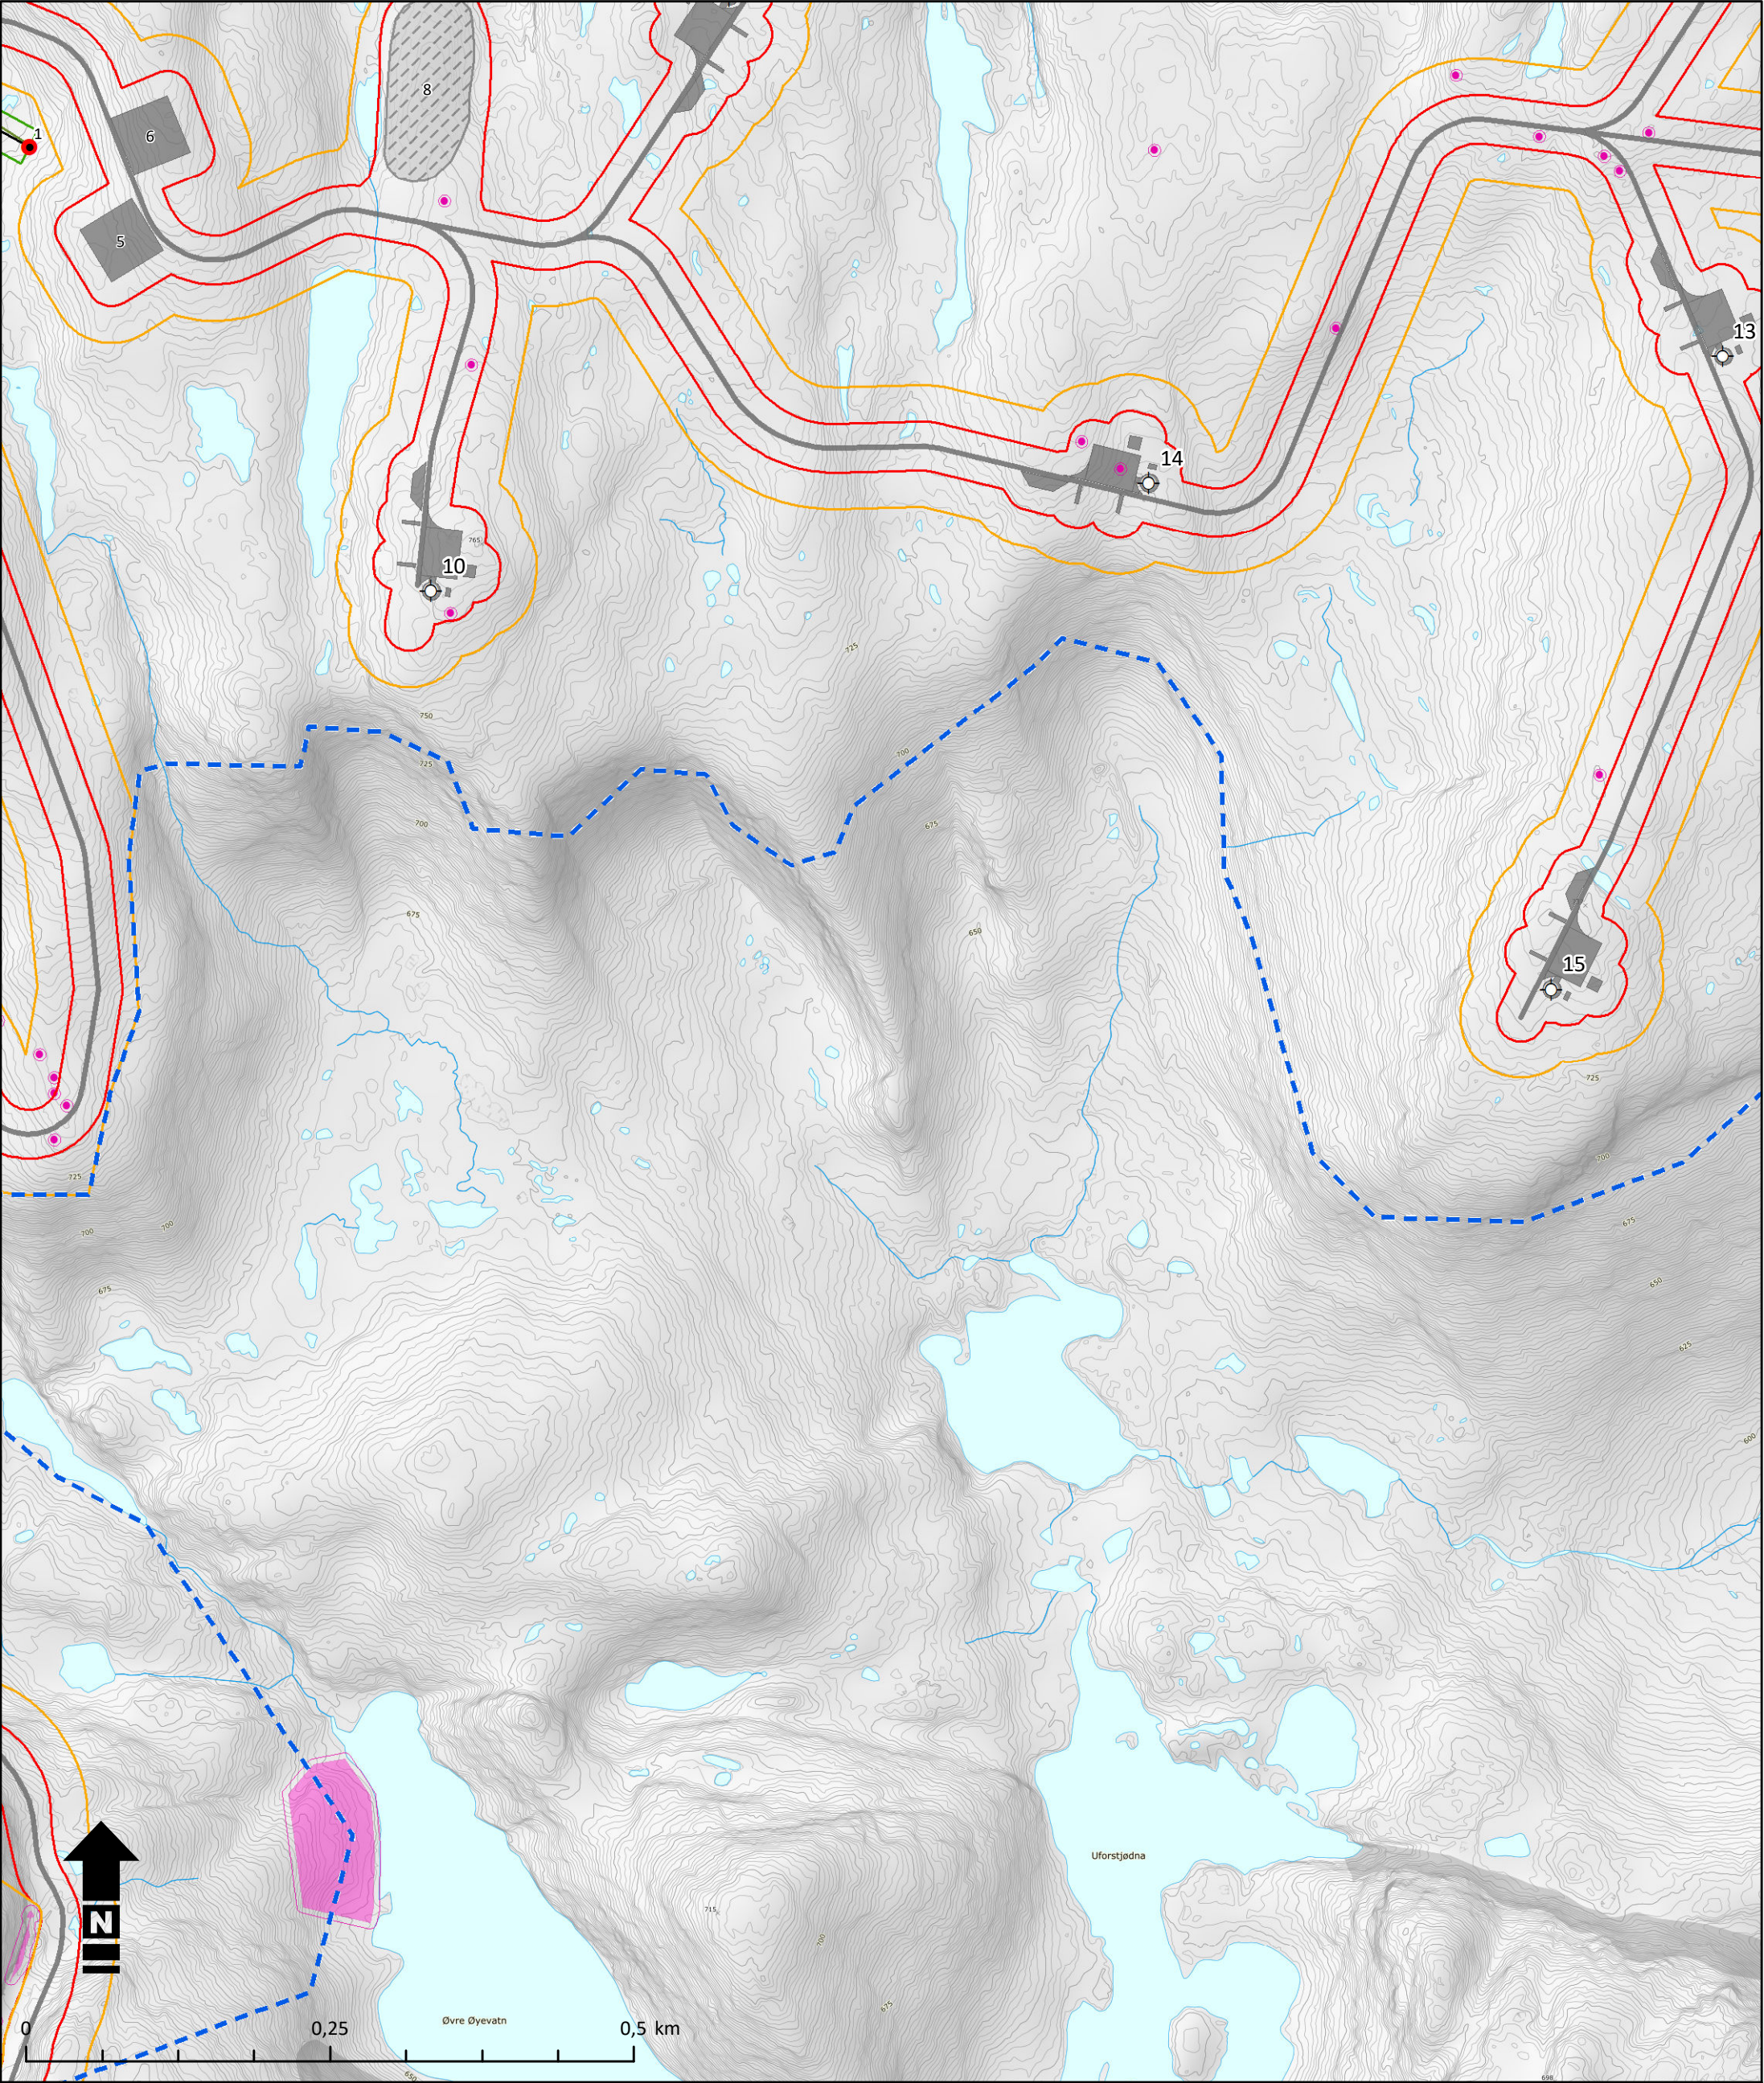


Planområdet Arealbruksgrense (+/- 50 m) Ytre inngrepsgrense (+/- 20 m) Vindturbiner Oppstillingsplasser, trafo, etc. Adkomst-/internveger Kraftledning Mastepunkt Vinsje-/tromleplasser Rettighets-/ryddebelte Merking med fugleavisere Begrenset skogrydding Mellomlagring Transport langs eks. veg Trasè for terrenngtransport Kulturminner (punkt) Kulturminner (flater) Kulturminner (sikringssone) Naturtyper Massedeponi Steinbrudd
--

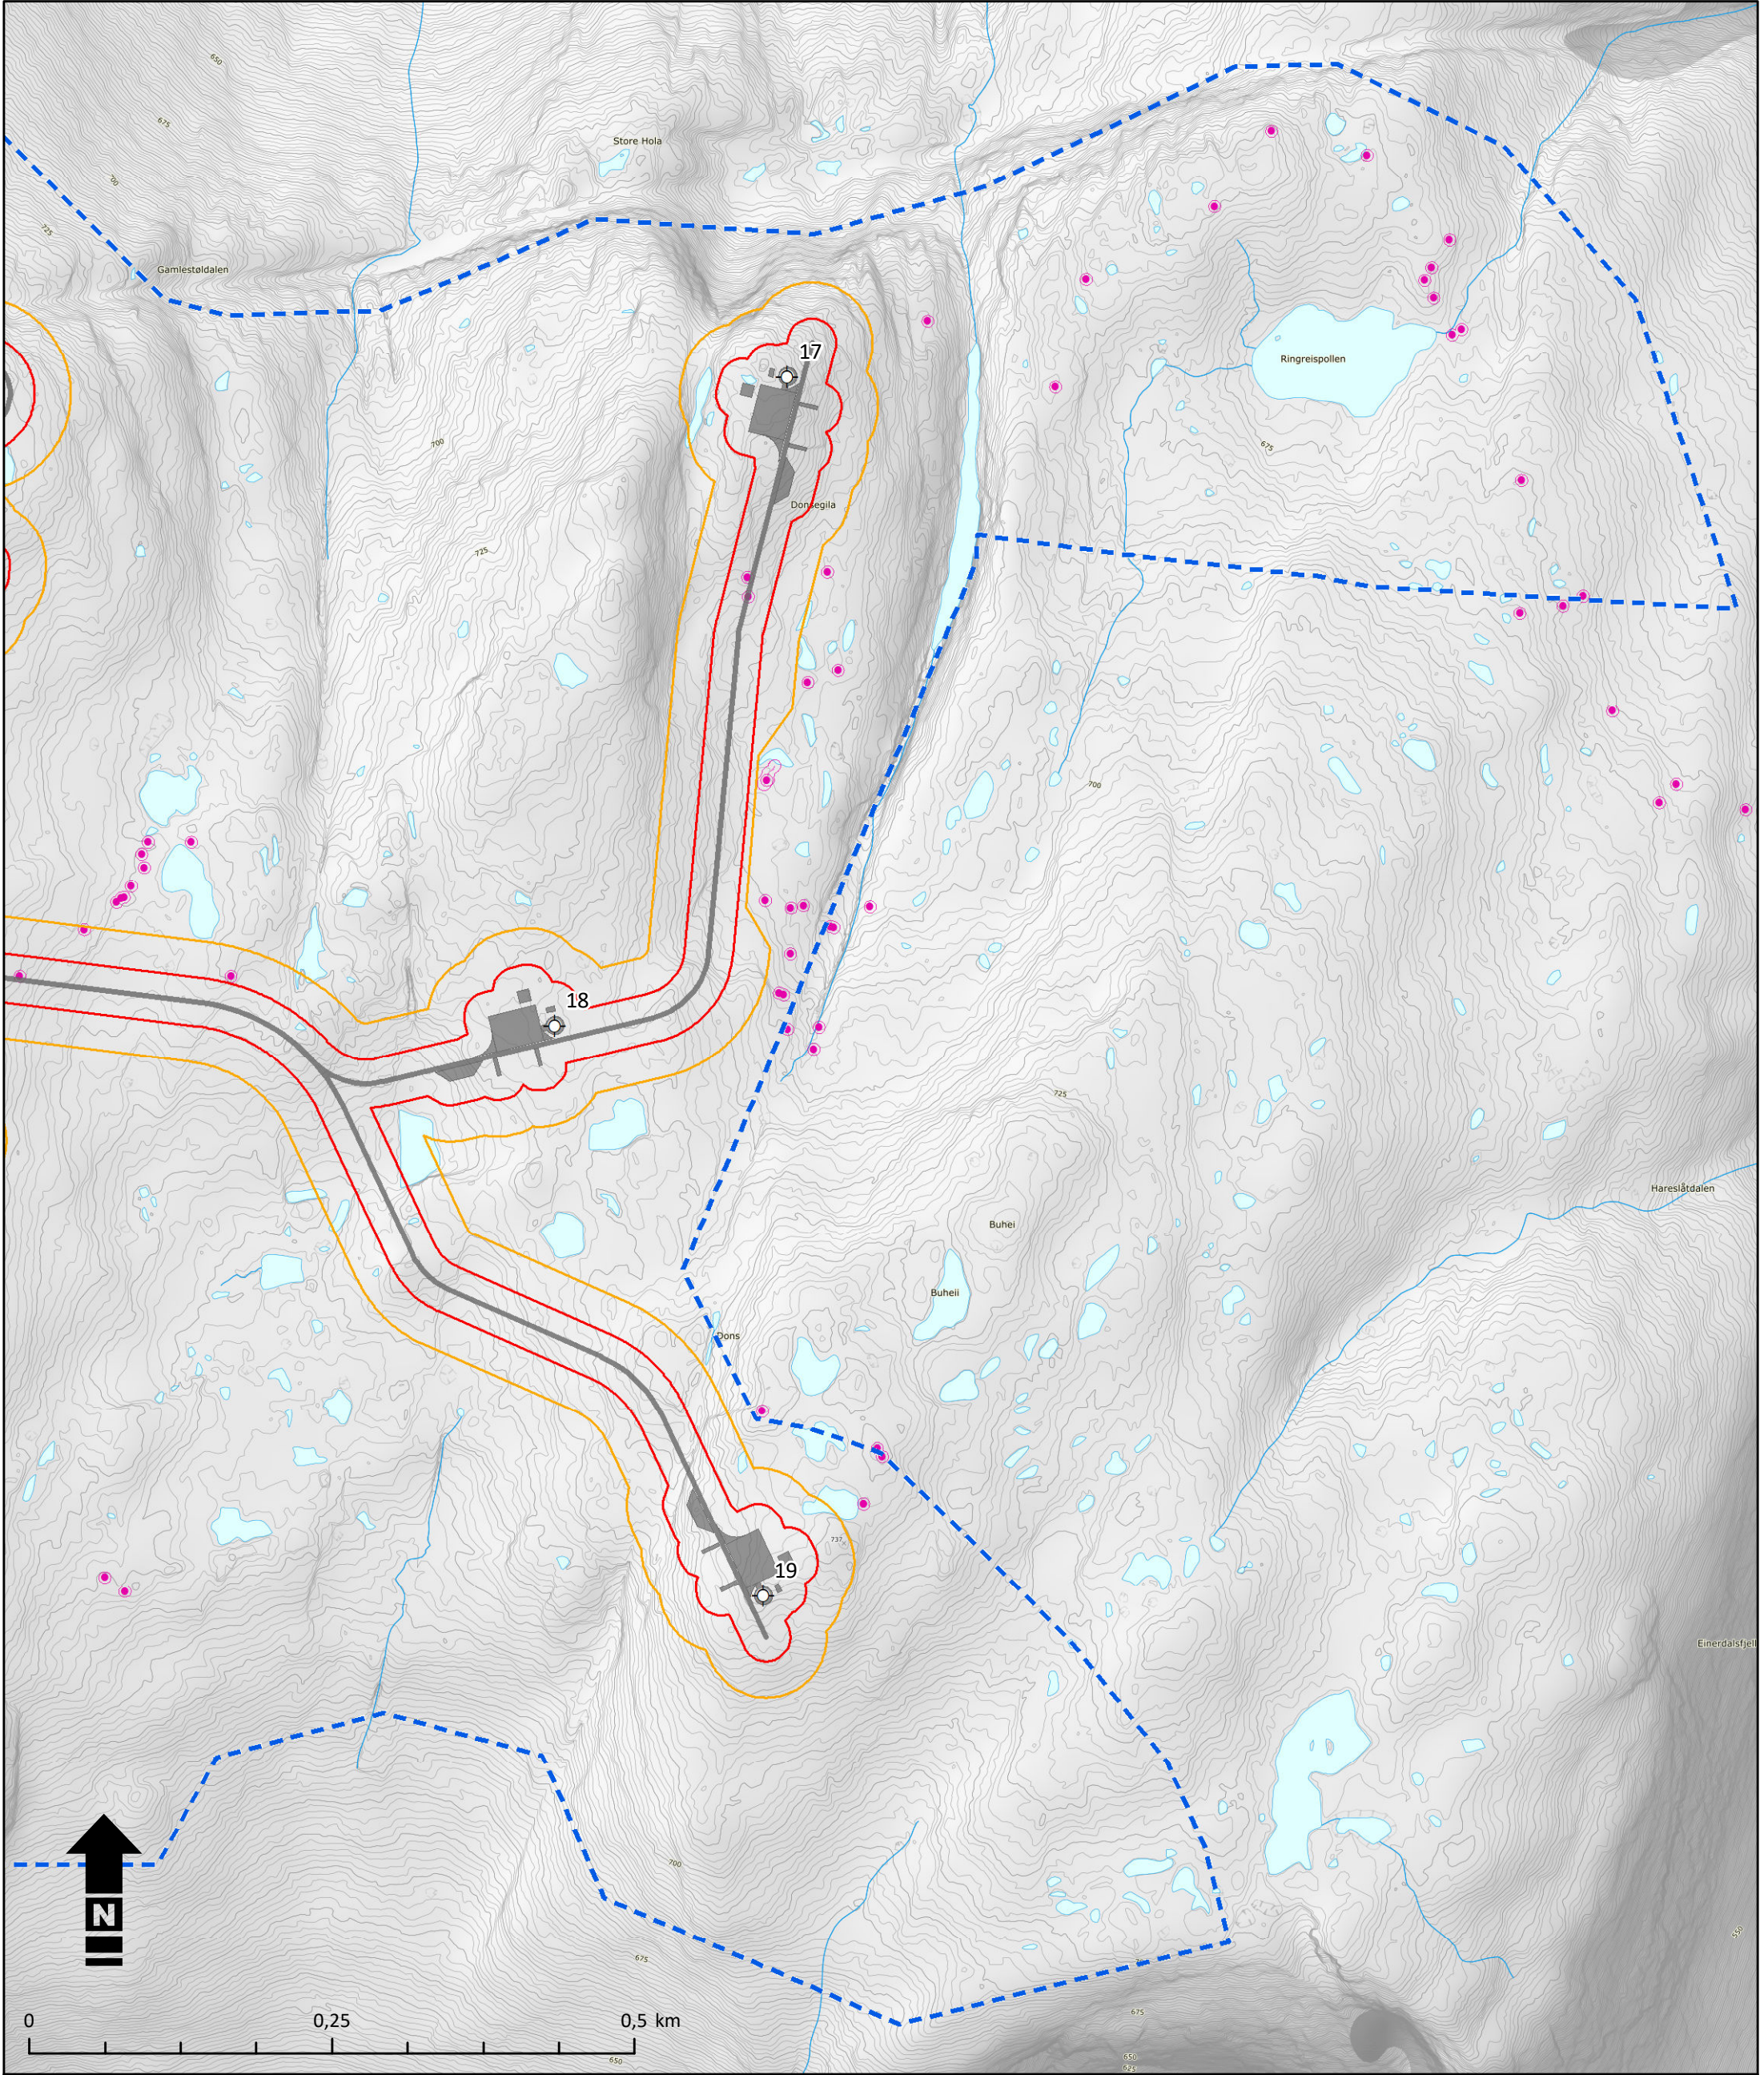

Planområdet Arealbruksgrense (+/- 50 m) Ytre inngrepsgrense (+/- 20 m) Vindturbiner Oppstillingsplasser, trafo, etc. Adkomst-/internveger Kraftledning Mastepunkt Vinsje-/tromleplasser Rettighets-/ryddebelte Merking med fugleavisere Begrenset skogrydding Mellomlagring Transport langs eks. veg Trasè for terrengtransport Kulturminner (punkt) Kulturminner (flater) Kulturminner (sikringssone) Naturtyper


Massedeponi

Steinbrudd

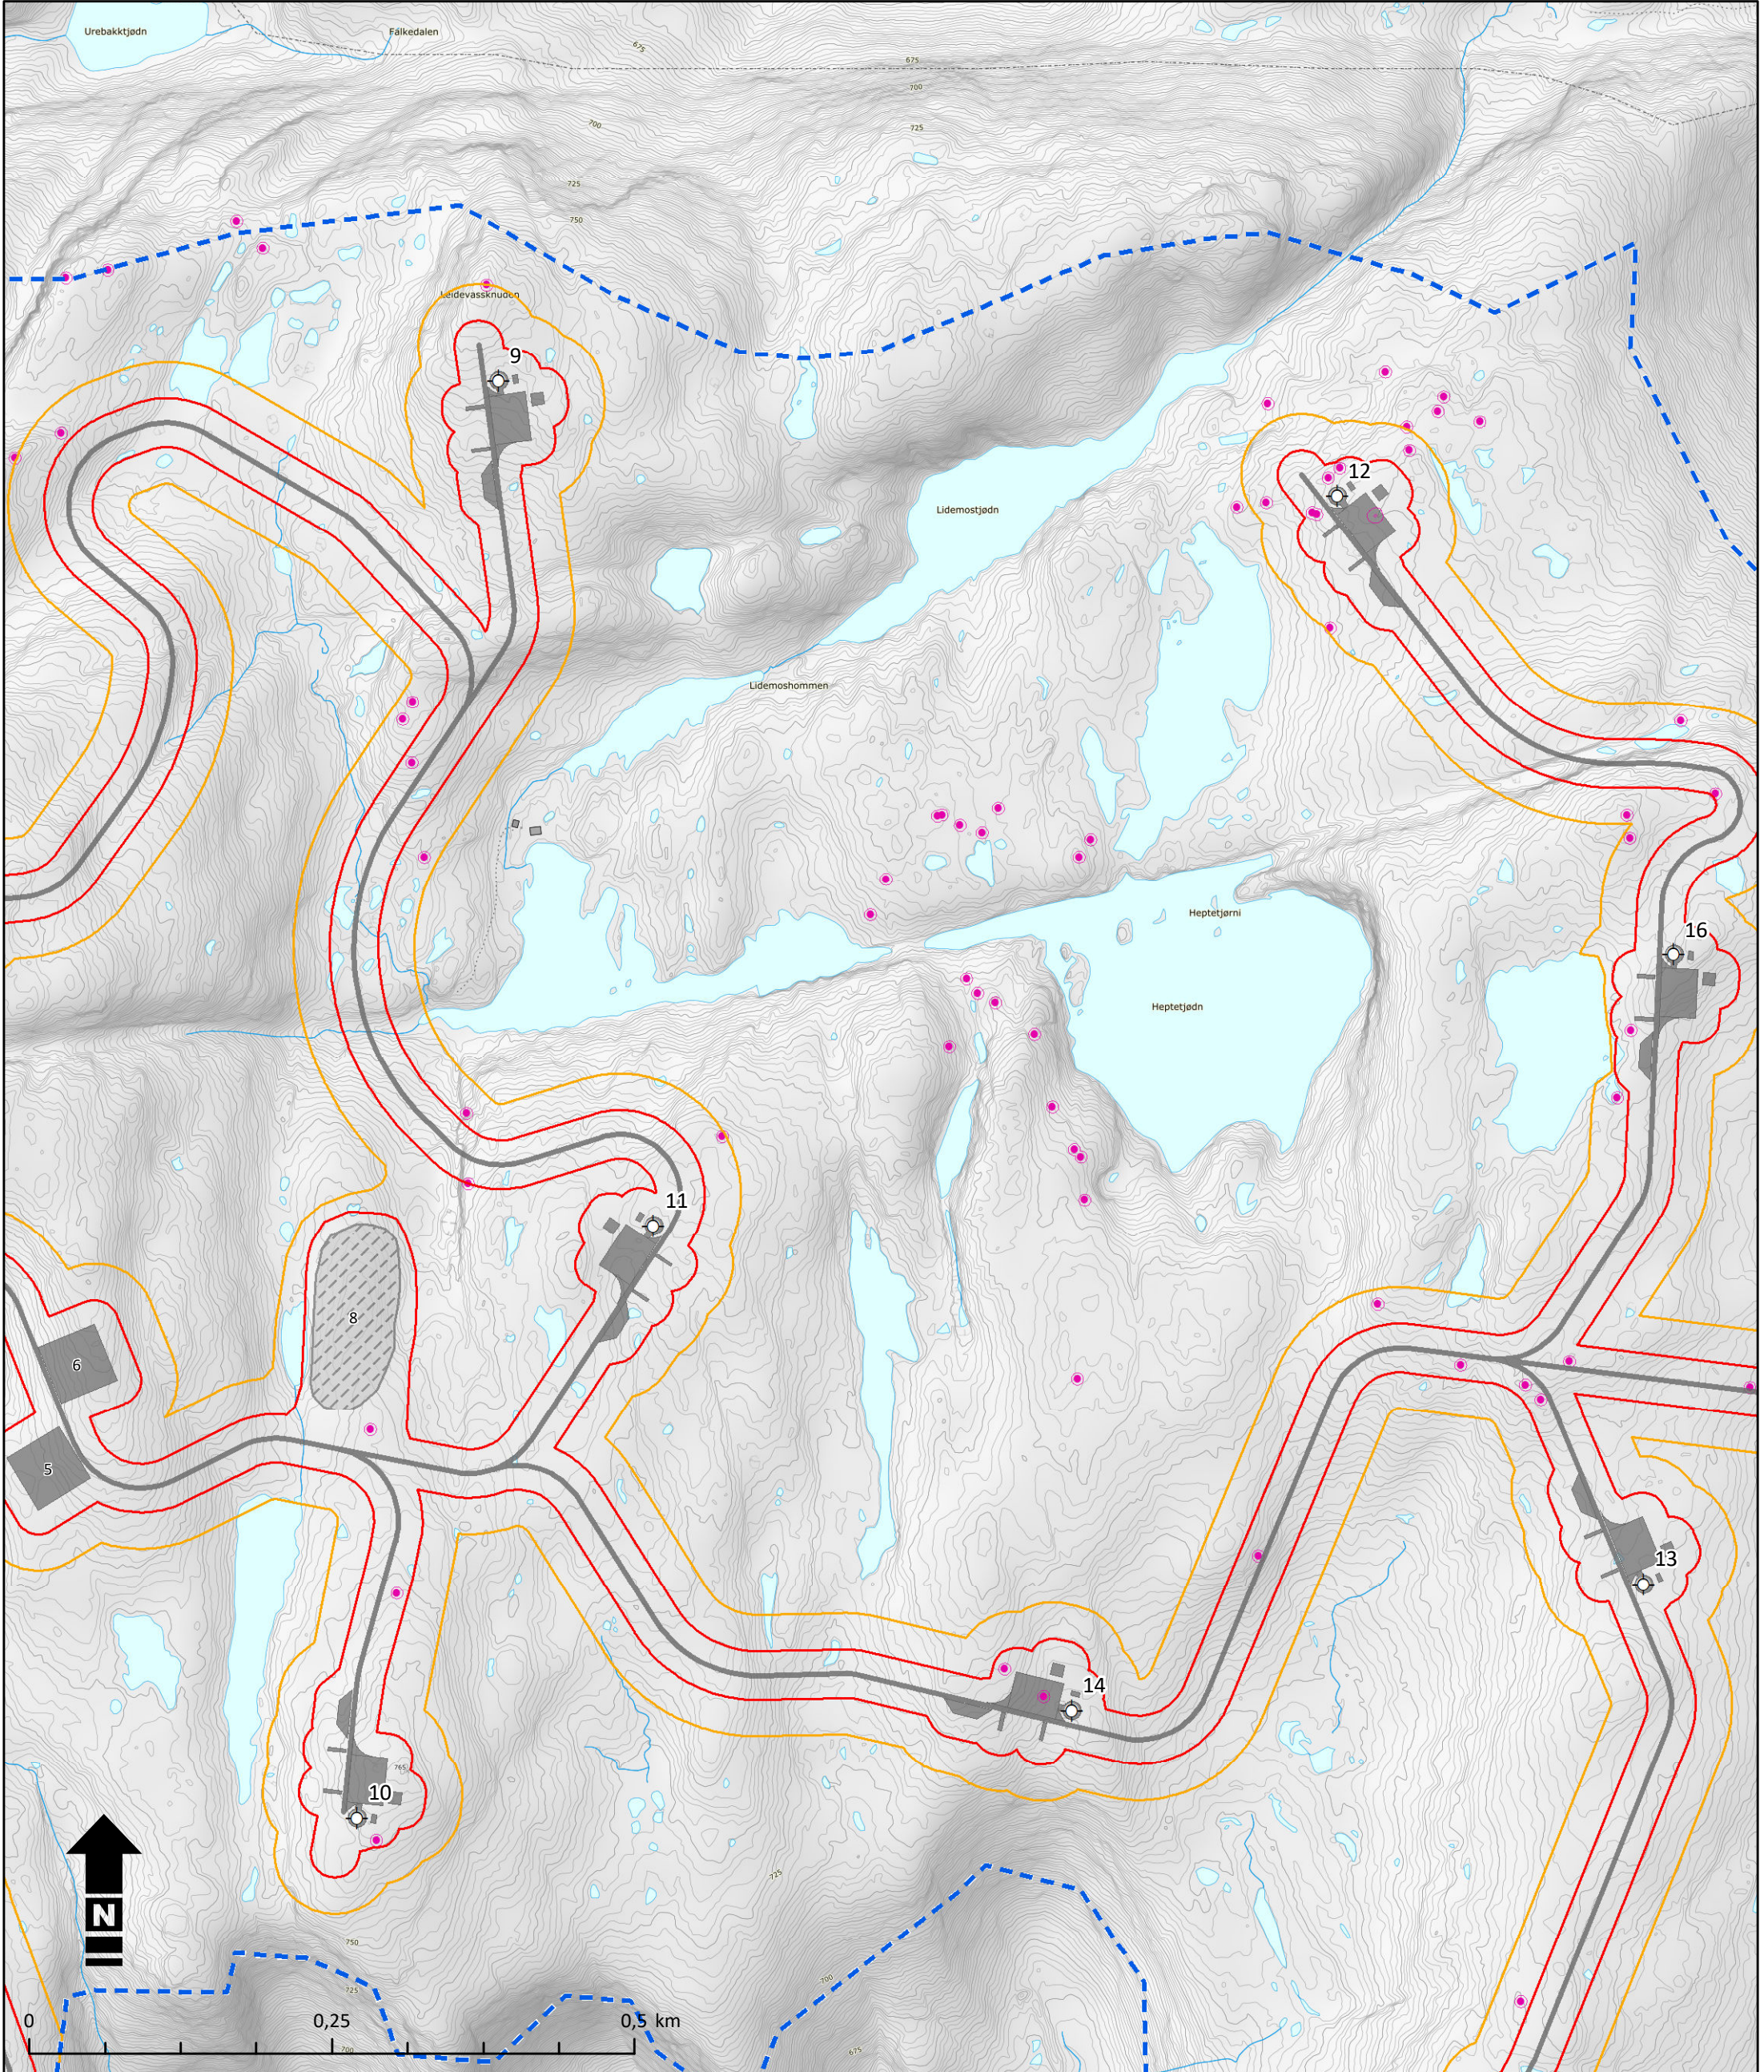

	Planområdet		Merking med fugleavisere		Massedeponi
	Arealbruksgrense (+/- 50 m)		Begrenset skogrydding		Steinbrudd
	Ytre inngrepsgrense (+/- 20 m)		Mellomlagring		
	Vindturbiner		Transport langs eks. veg		
	Oppstillingsplasser, trafo, etc.		Trasè for terrengtransport		
	Adkomst-/internveger		Kulturminner (punkt)		
	Kraftledning		Kulturminner (flater)		
	Mastepunkt		Kulturminner (sikringssone)		
	Vinsje-/tromleplasser		Naturtyper		
	Rettighets-/ryddebelte				


Buheii vindkraftverk	Kunde: Buheii Vindkraft AS
Detaljplan. Kartblad 8.	
Målestokk: 1:5 000	Utarbeidet av: Multiconsult Multiconsult AS Postboks 265 Skøyen 0213 Oslo
Oppdrag: 125 808 - 1	
Tegnet: KMO Dato: 09.11.2018	
Kartgrunnlag: Topografisk norgeskart	
Filnavn: Detaljplan.mxd	

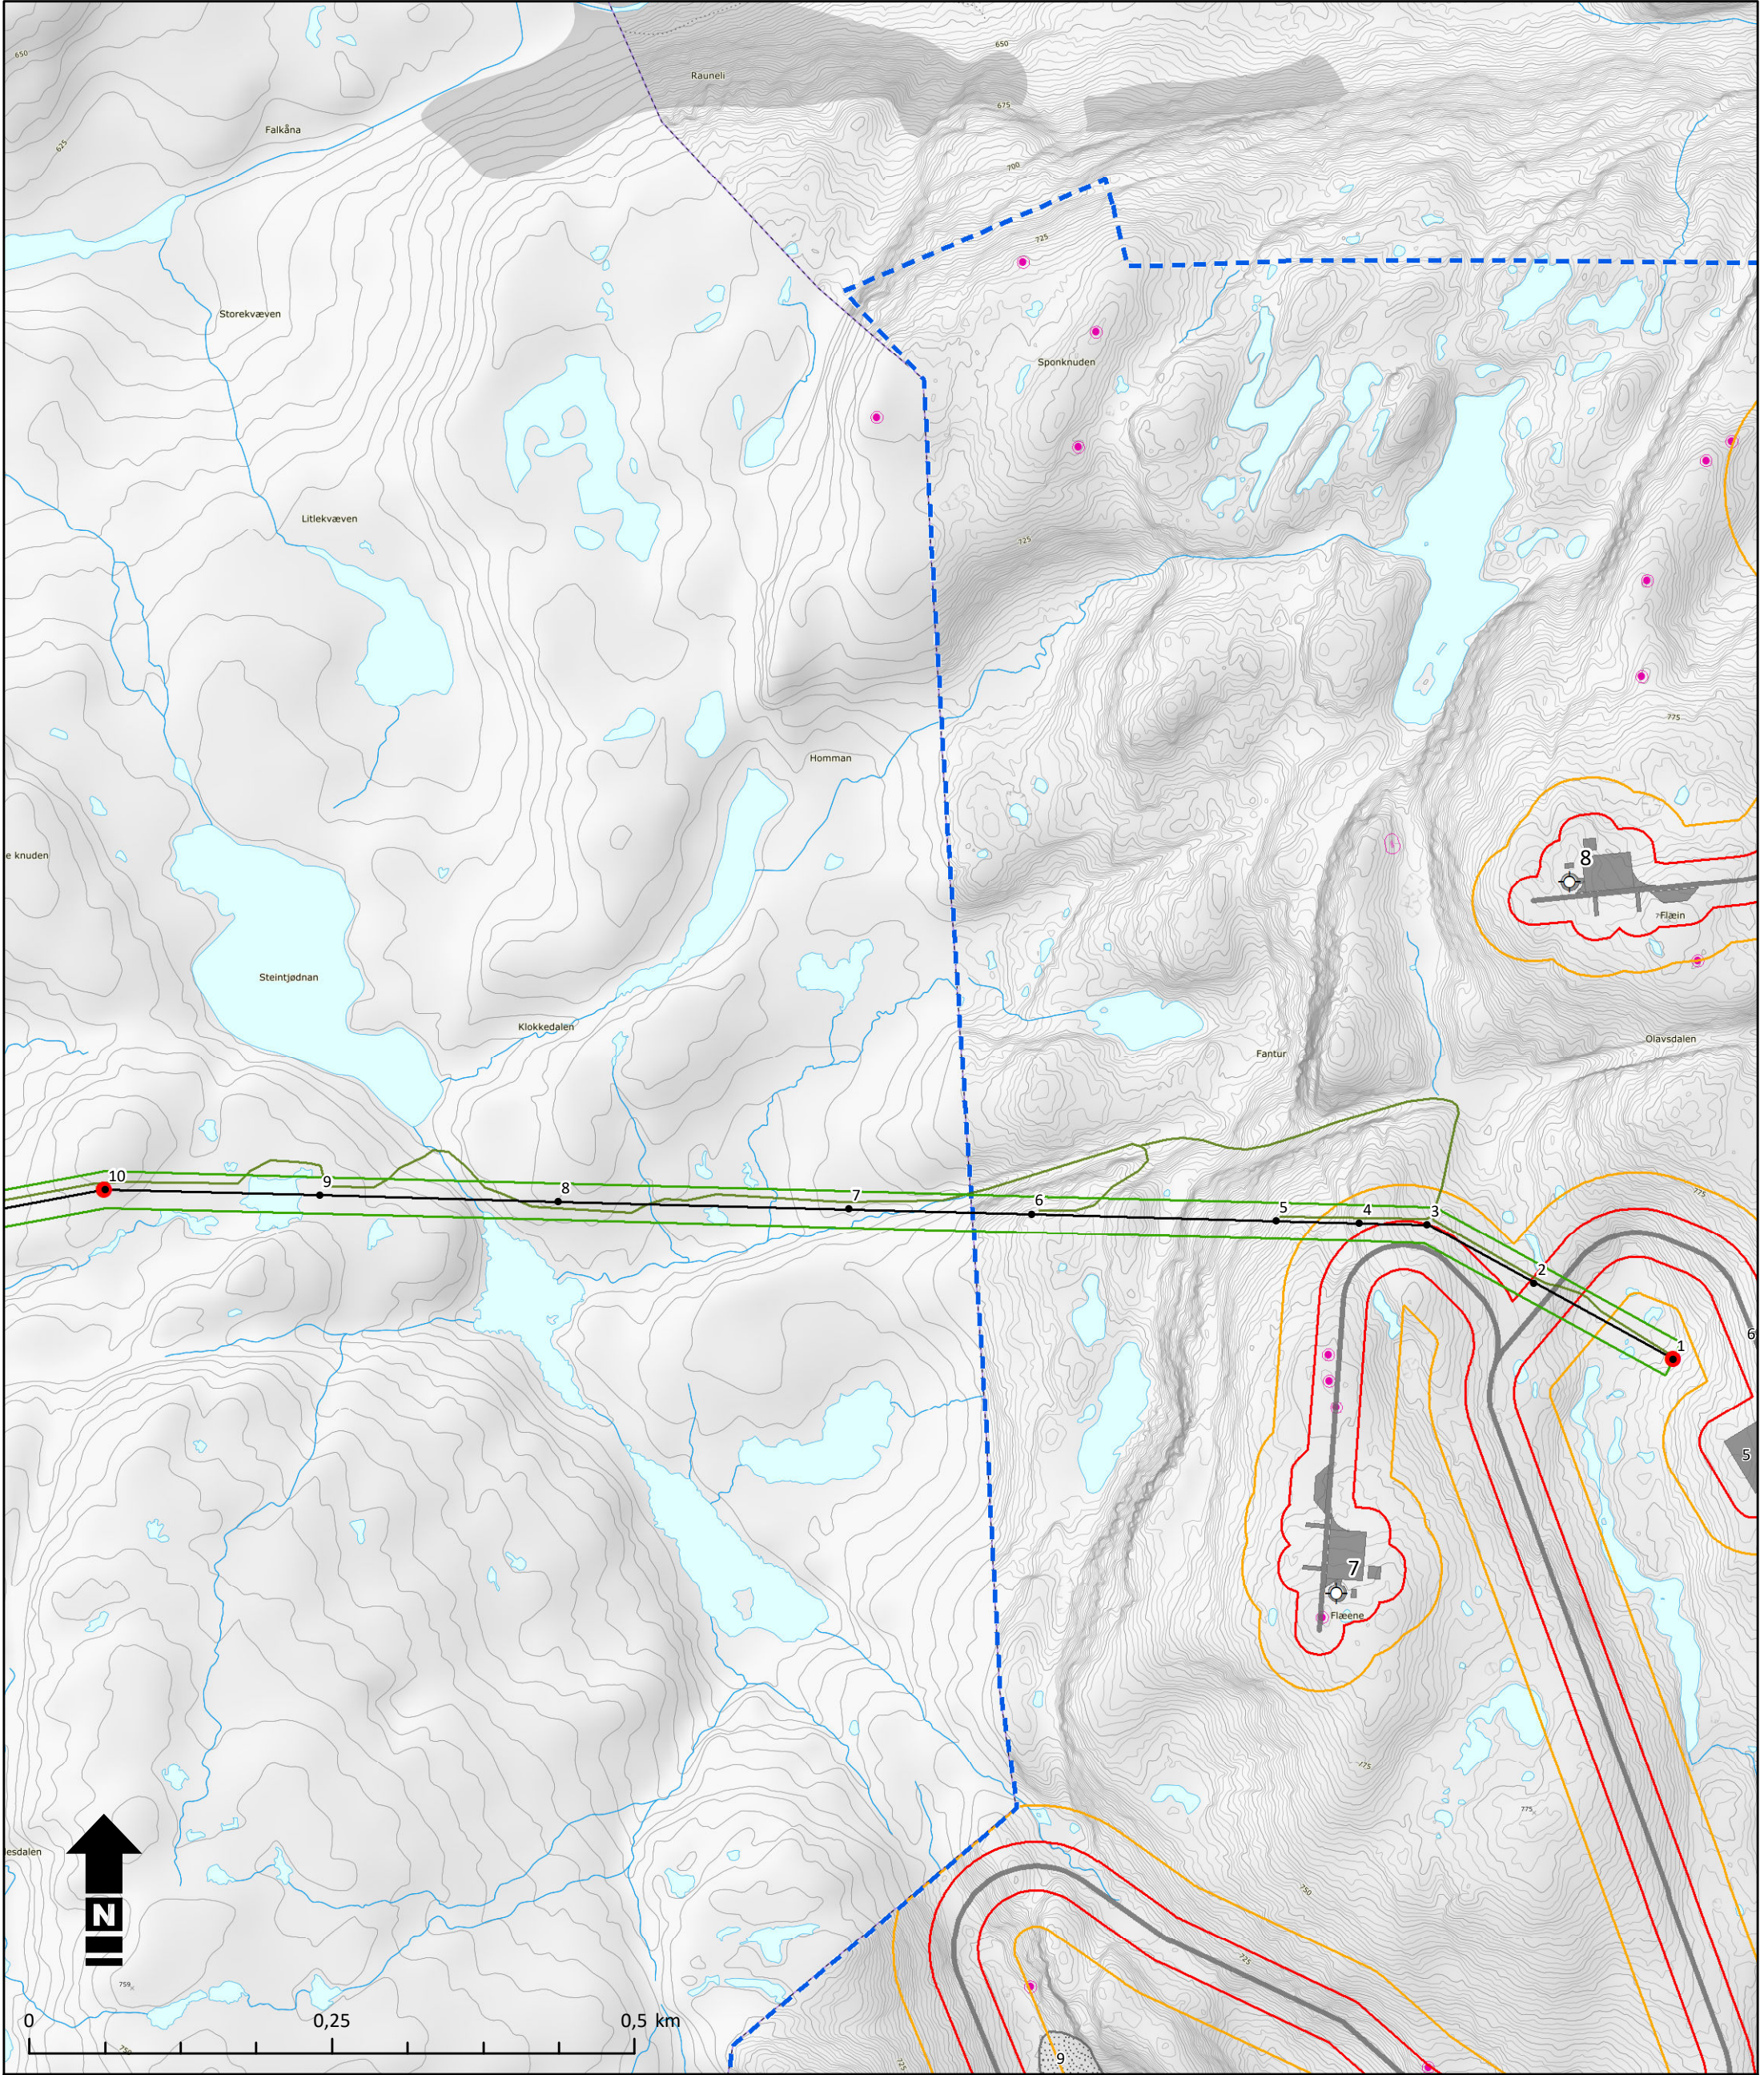

Planområdet Arealbruksgrense (+/- 50 m) Ytre inngrepsgrense (+/- 20 m) Vindturbiner Oppstillingsplasser, trafo, etc. Adkomst-/internveger Kraftledning Mastepunkt Vinsje-/tromleplasser Rettighets-/ryddebelte Merking med fugleavisere Begrenset skogrydding Mellomlagring Transport langs eks. veg Trasè for terrengtransport Kulturminner (punkt) Kulturminner (flater) Kulturminner (sikringssone) Naturtyper

Massedeponi



Steinbrudd

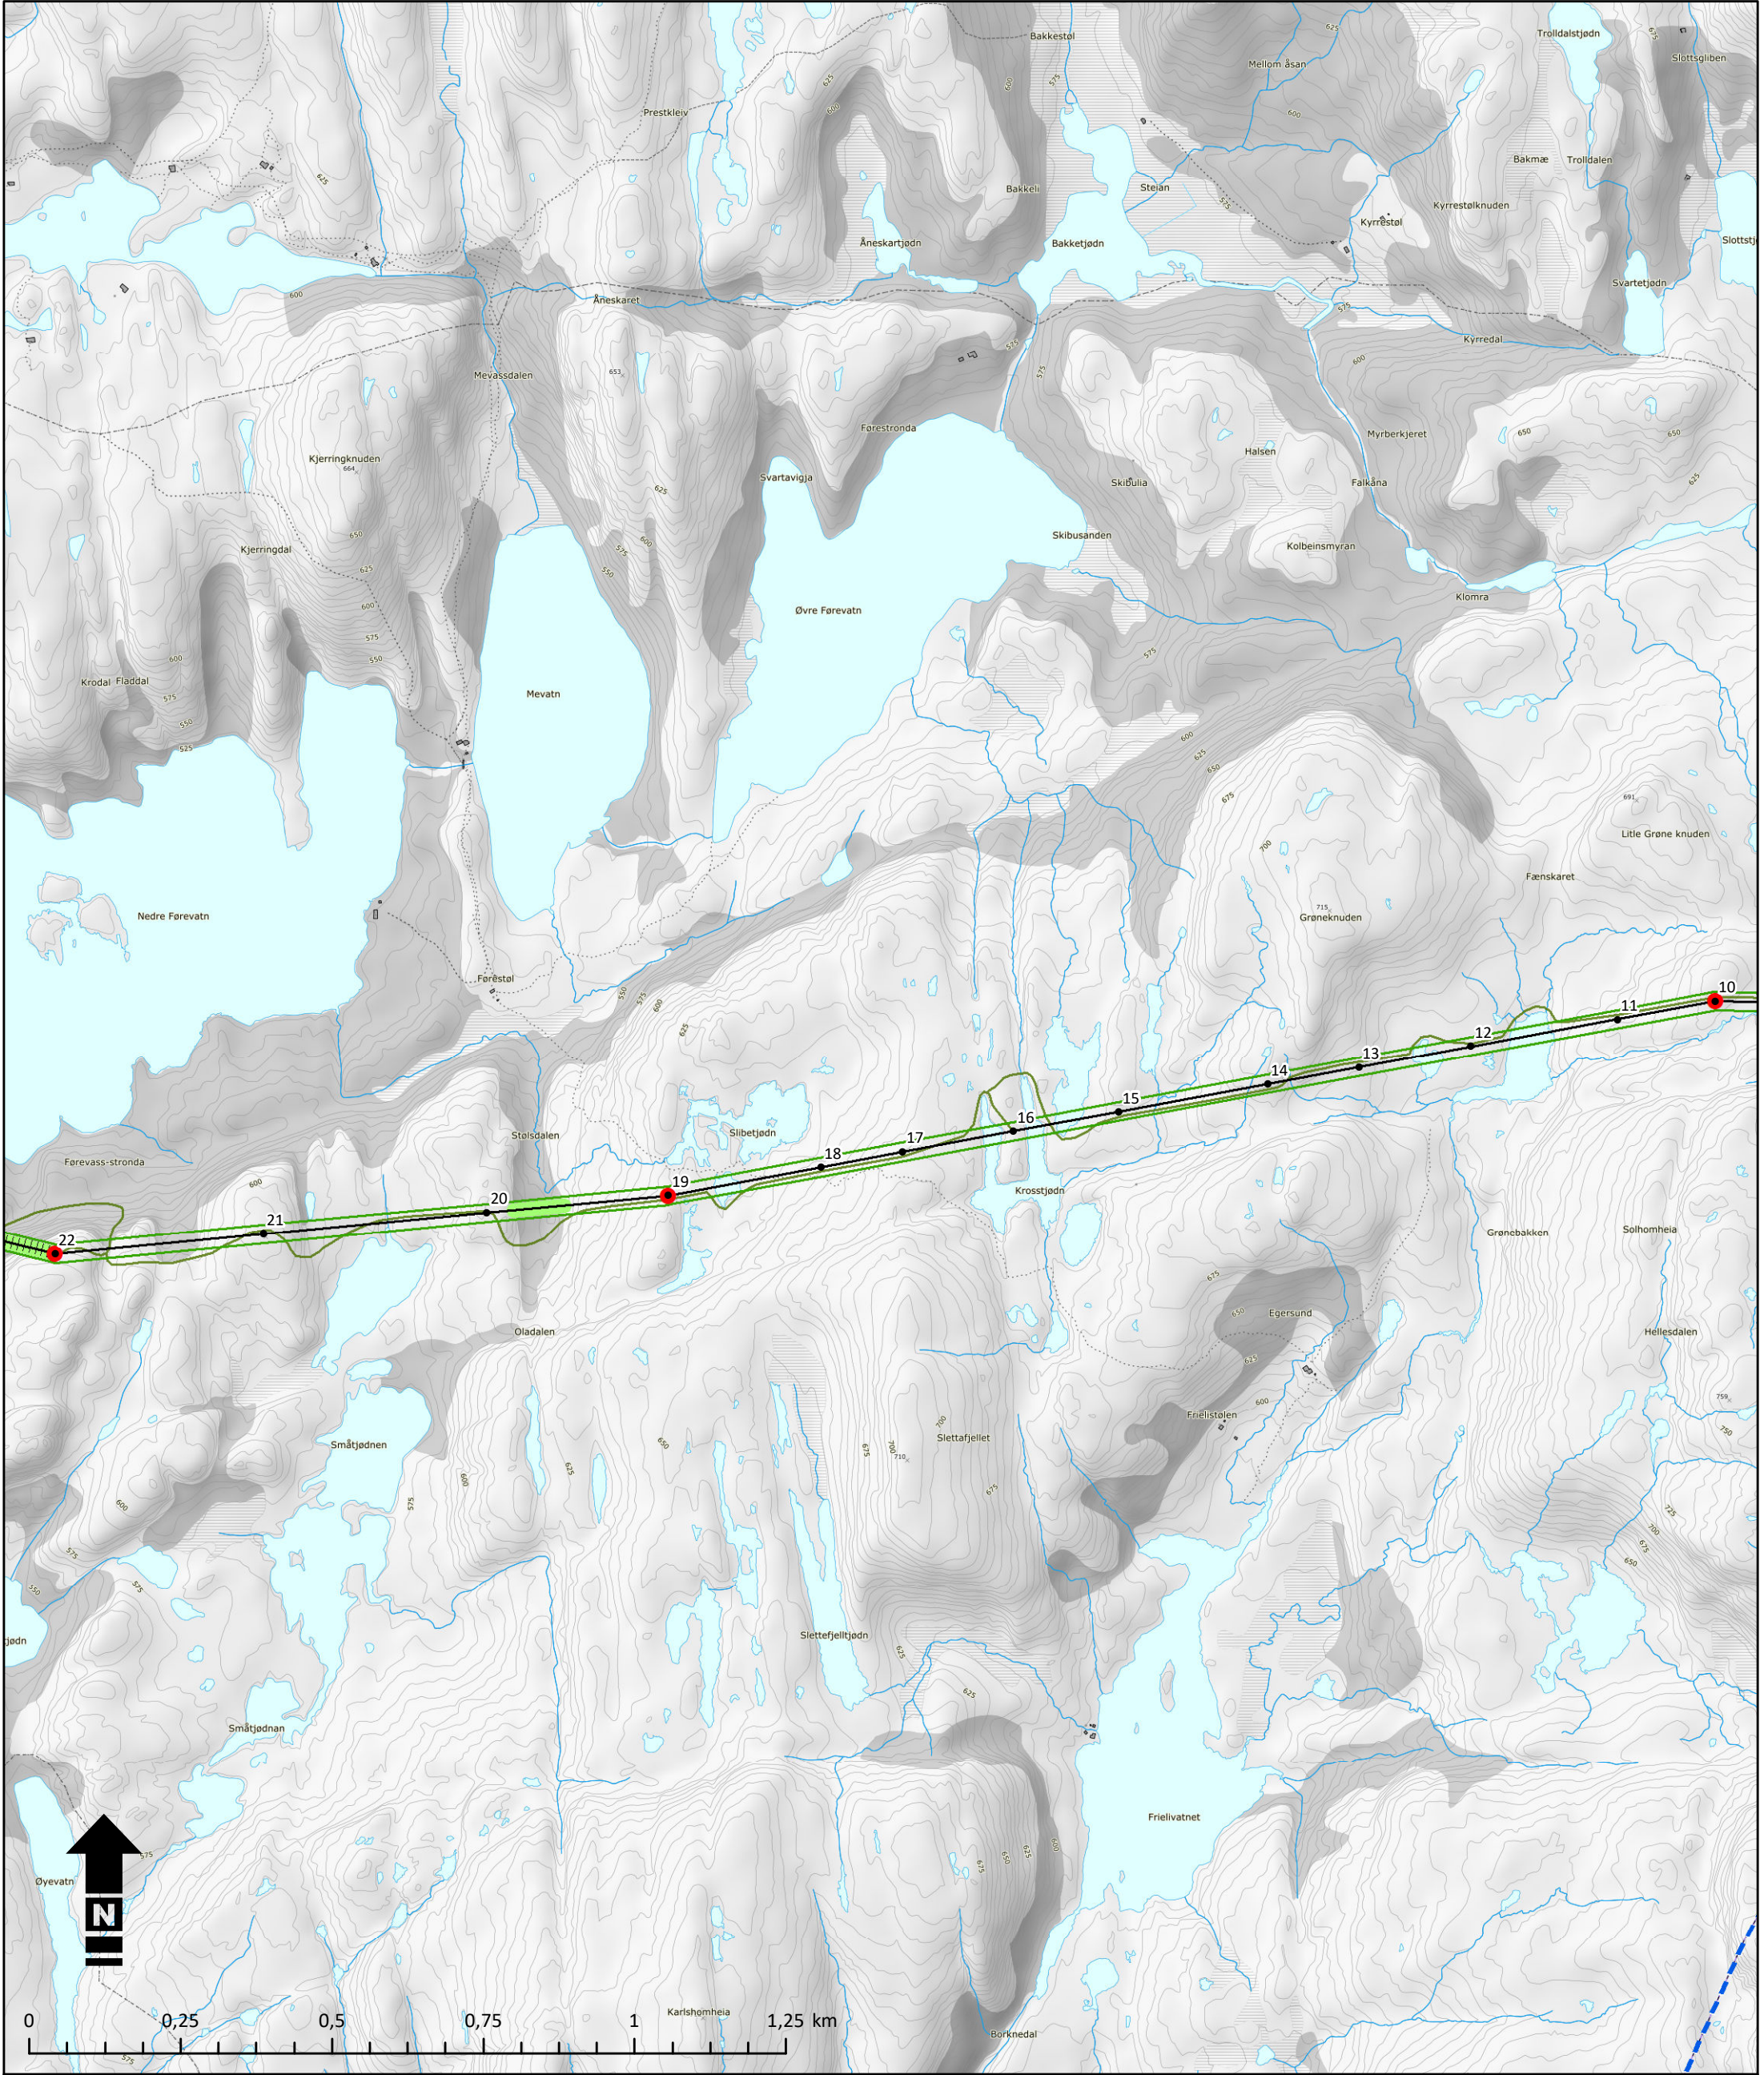

Planområdet Arealbruksgrense (+/- 50 m) Ytre inngrepsgrense (+/- 20 m) Vindturbiner Oppstillingsplasser, trafo, etc. Adkomst-/internveger Kraftledning Mastepunkt Vinsje-/tromleplasser Rettighets-/ryddebelte Merking med fugleavisere Begrenset skogrydding Mellomlagring Transport langs eks. veg Trasè for terrengtransport Kulturminner (punkt) Kulturminner (flater) Kulturminner (sikringssone) Naturtyper

Massedeponi

Steinbrudd

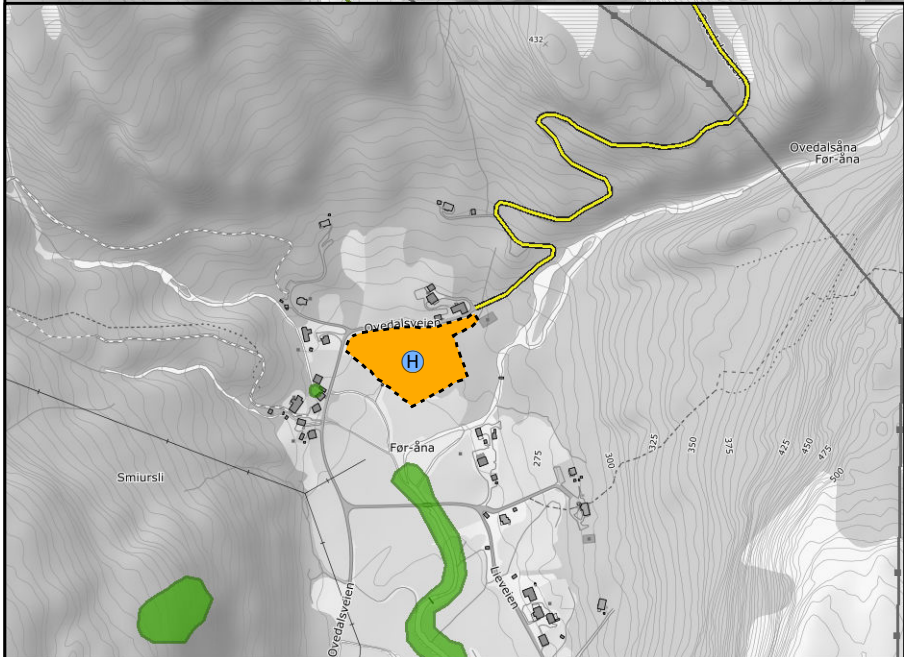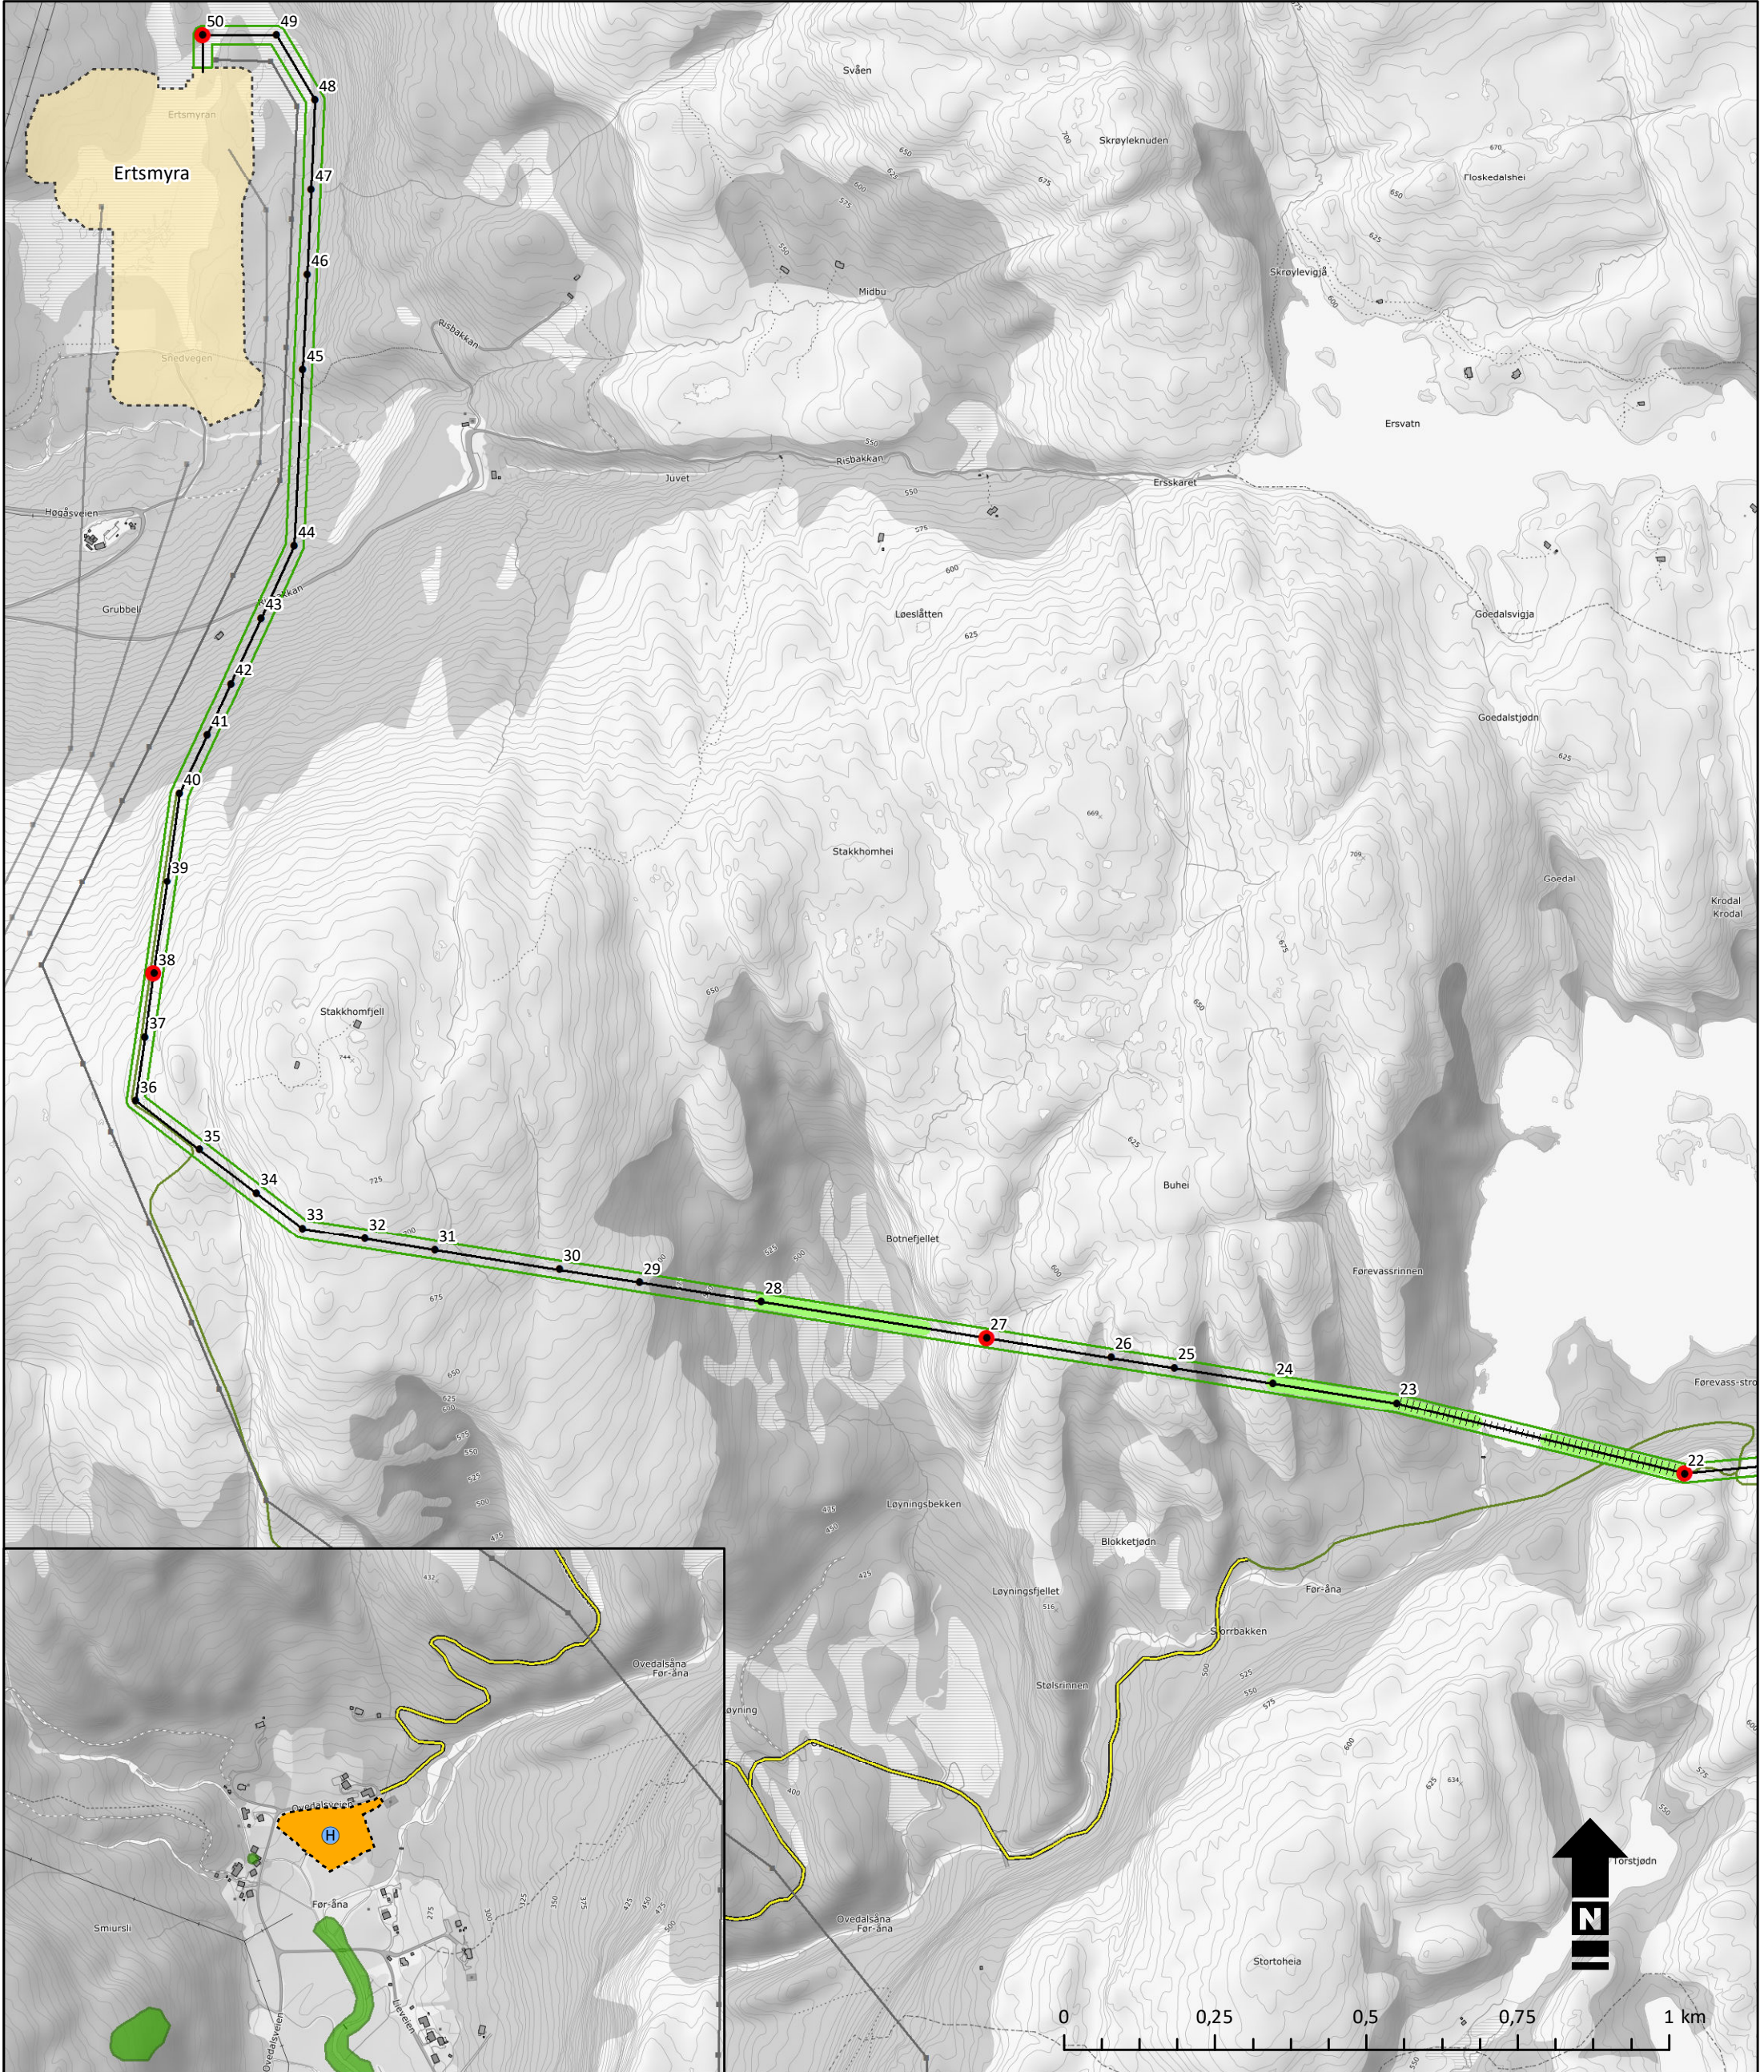

Planområdet Arealbruksgrense (+/- 50 m) Ytre inngrepsgrense (+/- 20 m) Vindturbiner Oppstillingsplasser, trafo, etc. Adkomst-/internveger Kraftledning Mastepunkt Vinsje-/tromleplasser Rettighets-/ryddebelte Merking med fugleavisere Begrenset skogrydding Mellomlagring Transport langs eks. veg Trasè for terrengtransport Kulturminner (punkt) Kulturminner (flater) Kulturminner (sikringssone) Naturtyper Landingsplass helikopter
--

Massedeponi

Steinbrudd