


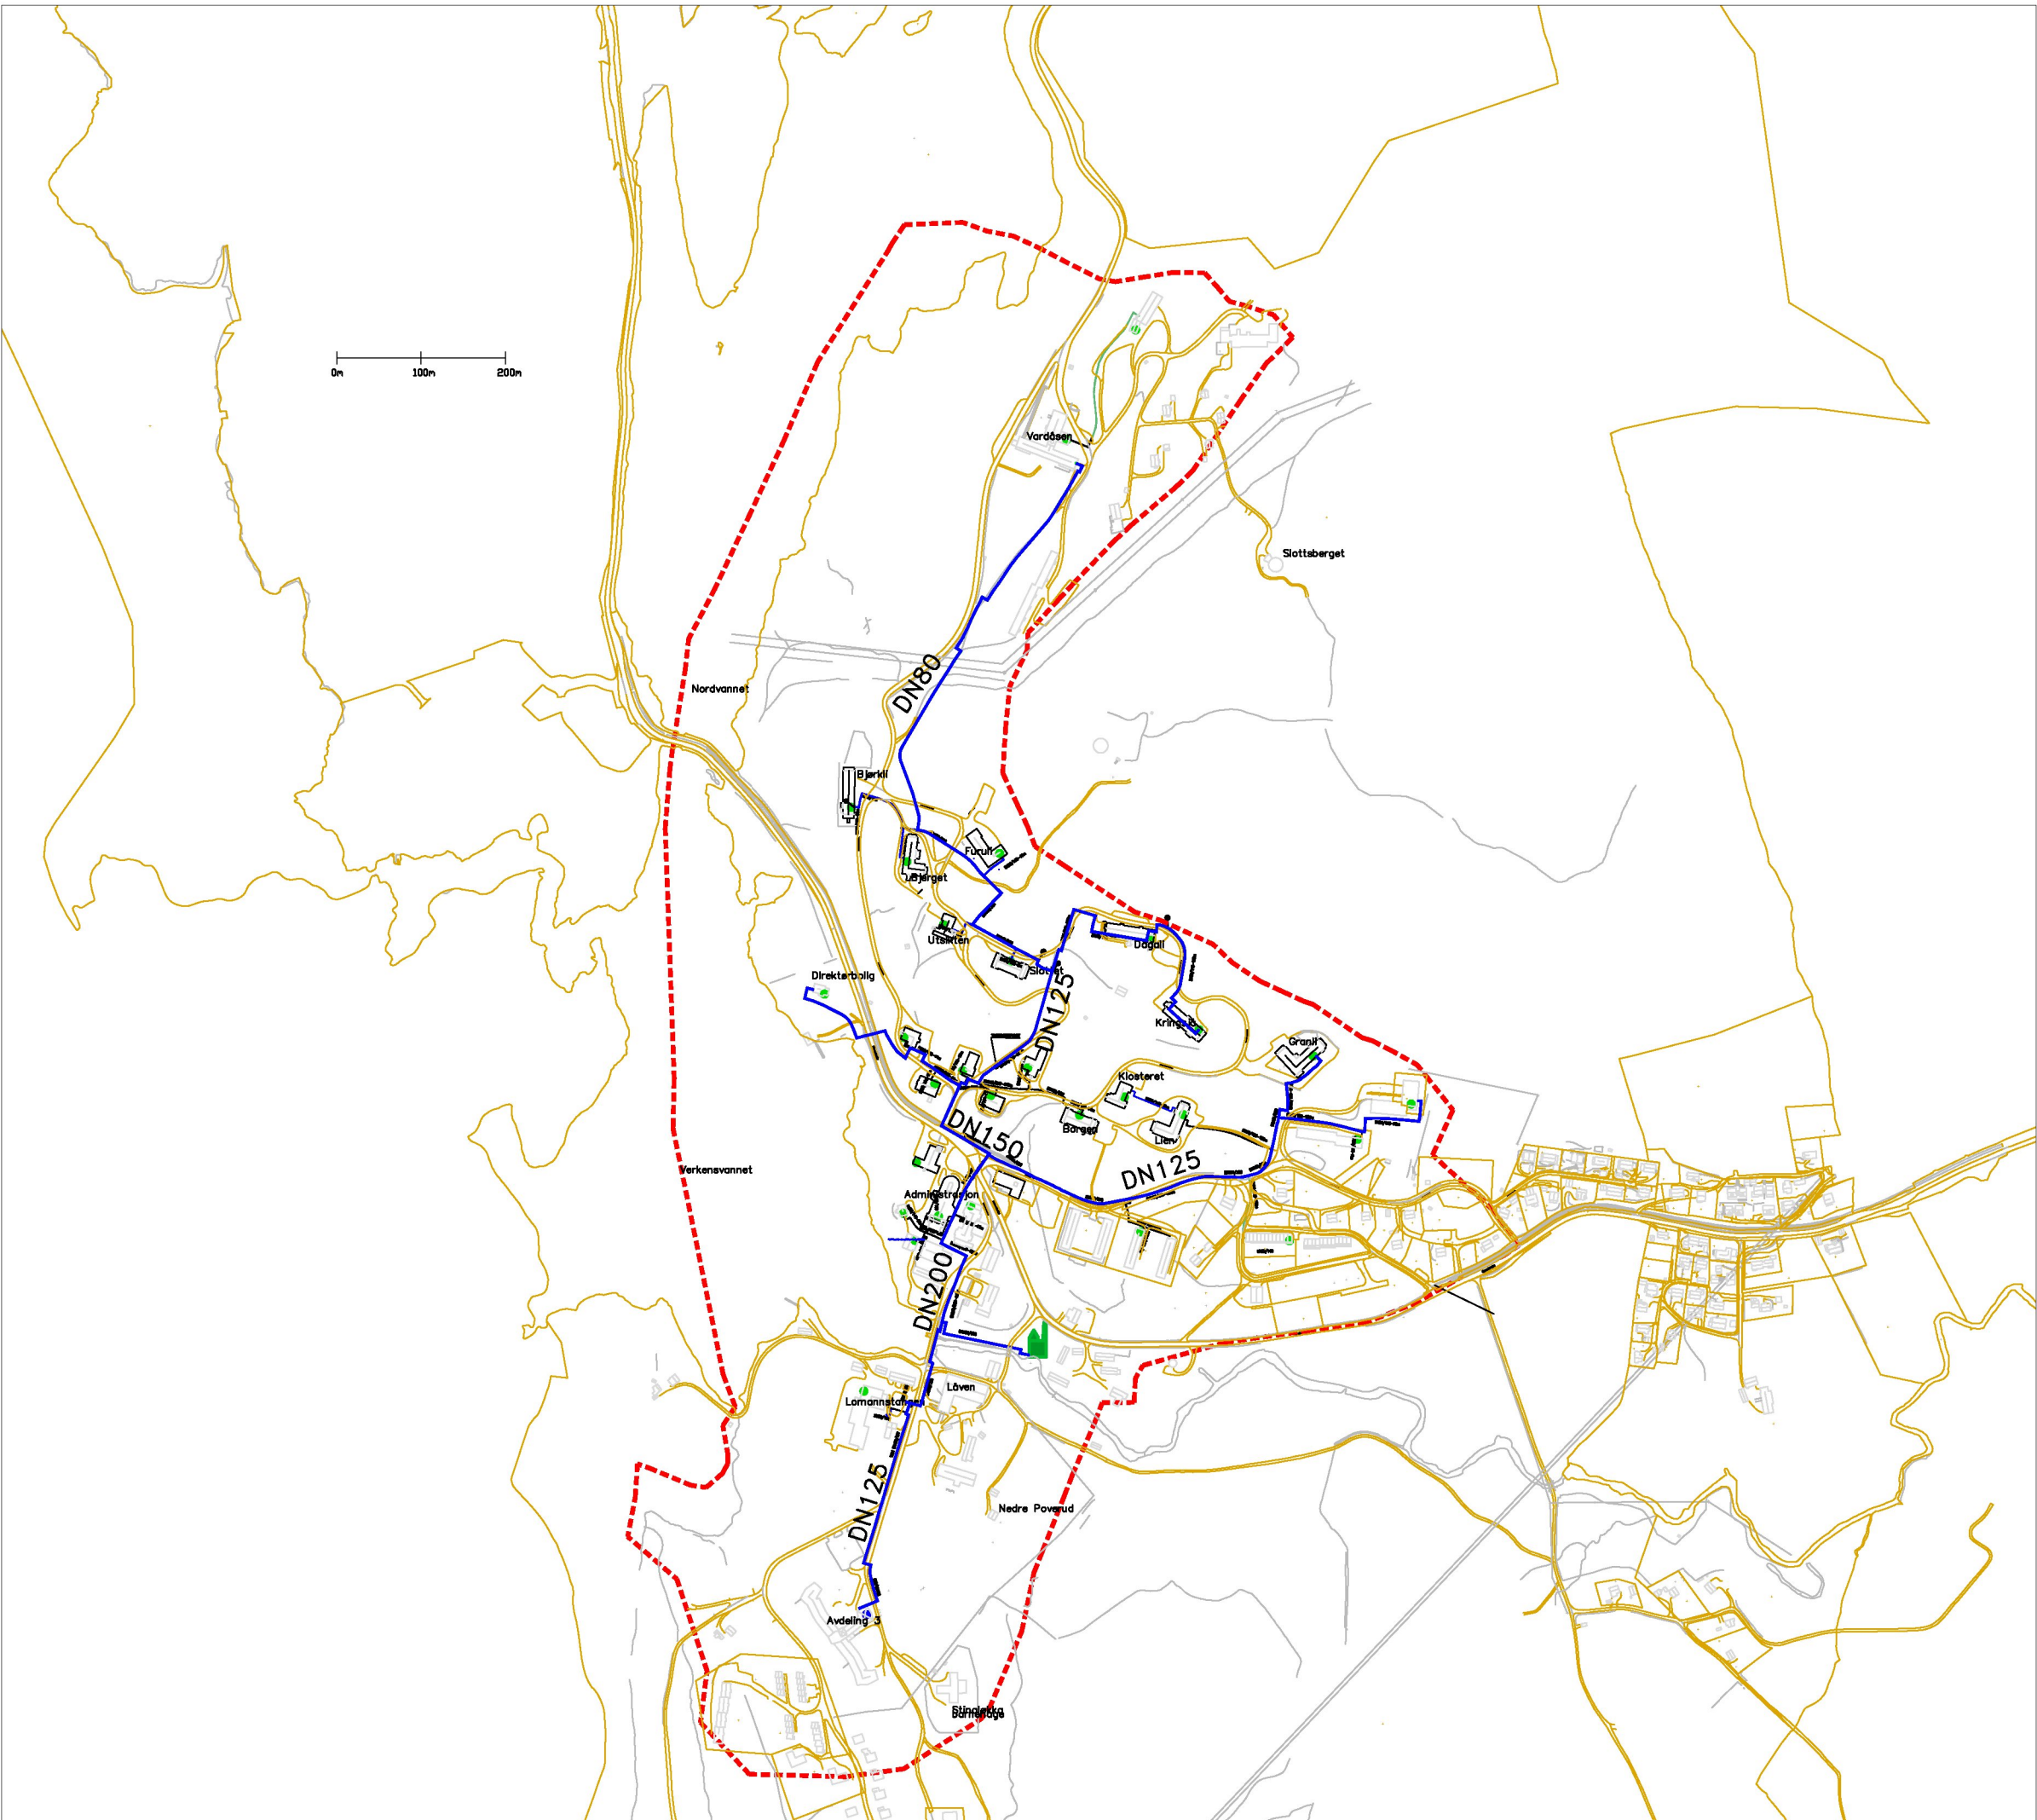

TEGNFORKLARING:



NY VARMESENTRAL



FJERNVARMETRASE



KONSJESJONGSGRENSE

Utdatt for: BIOENERGI AS			KJELFORENINGEN NORSK ENERG Hoffvarden 13, Postboks 27, 0212 OSLO, TE. nr.: 22 06 18 00	
Dato: 15.11.2018	Konakt/Prosjekt: BEK	Målestokk: 1:4000 (A1)	Utdatt for: 30293-V0-0001-F05	Utdatt for: 30293-V0-0001
DIKEMARK FJERNVARME			Oppdr.nr.: 026. Innle	
KONSESJONSOMRÅDE			Løpnummer: 30293-V0-0001	
			Rev. nr.: 	