


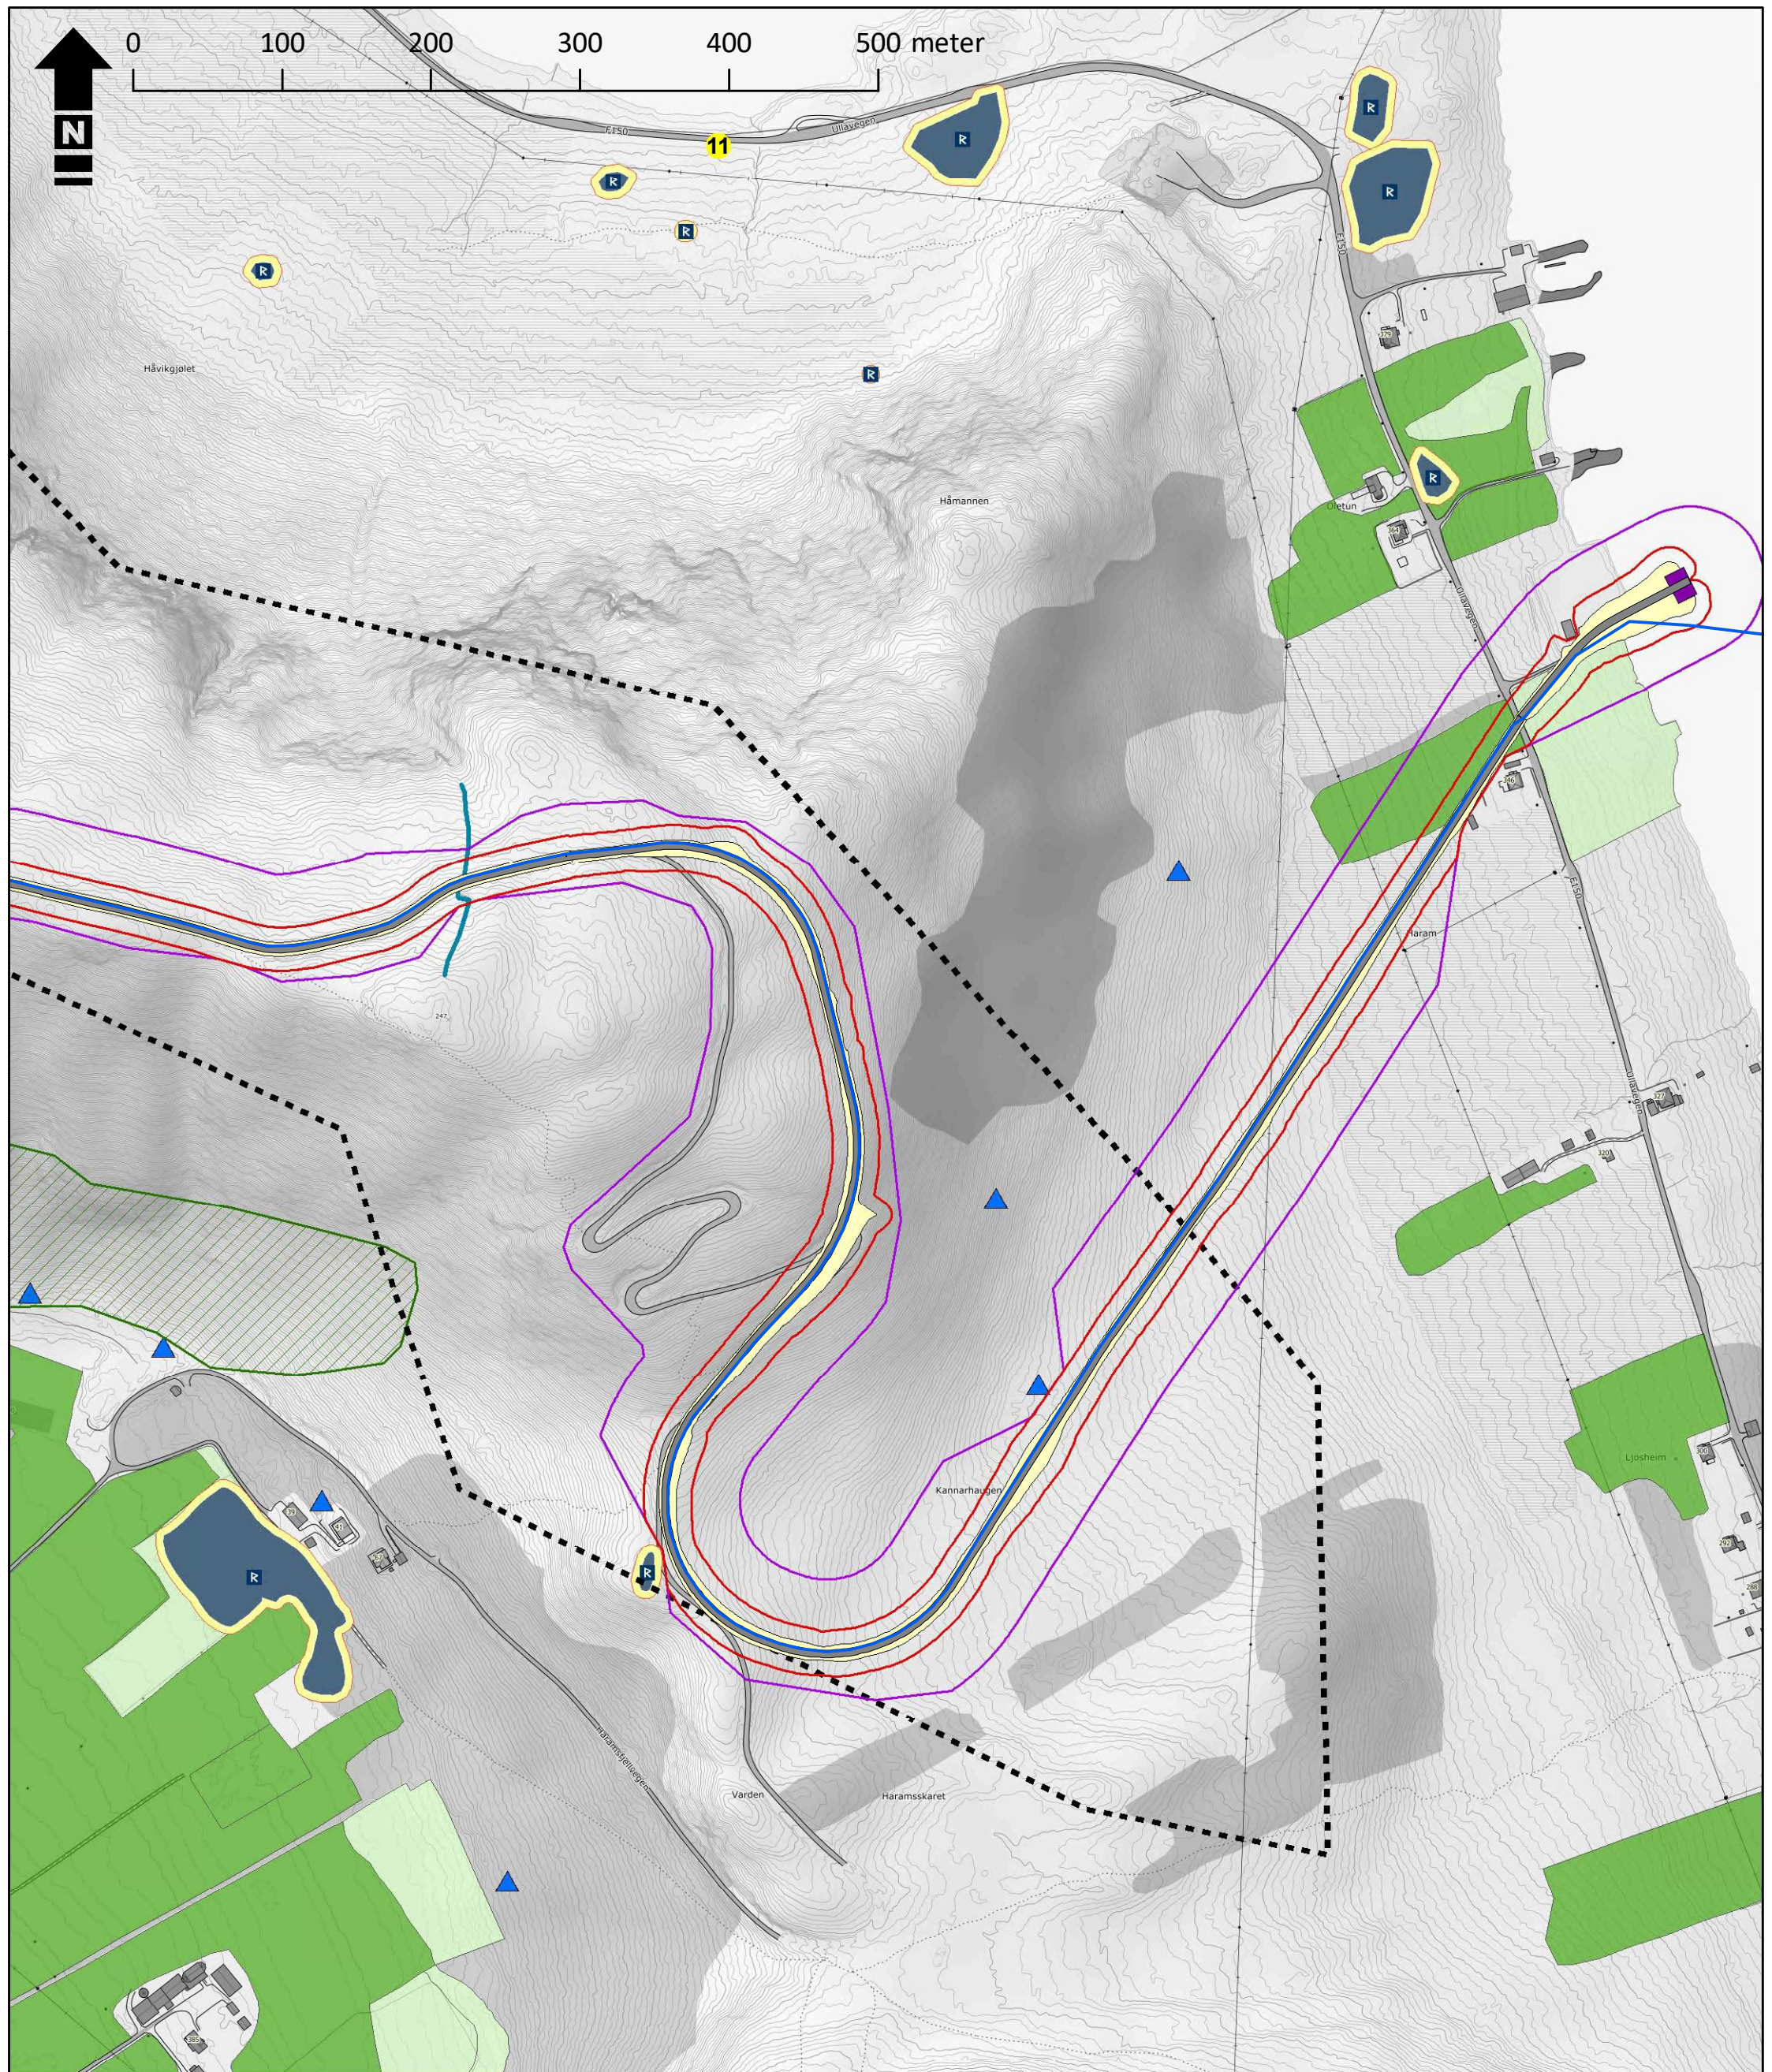

33 kV nettilkn. (kabel)	Arkeologisk lokalitet
Kjørebane/plass	Naturmangfoldpunkt
Kaifront RORO	Naturtype
Vei fylling/skjæring	Drikkevannskilde
Inngrepsgrense	Steingjerde eldre
Arealbruksgrense	Fulldyrka jord
Konsesjonsområde	Innmarksbeite

Haram vindkraftverk, Haram kommune


Miljø-, transport- og anleggsplan (MTA)



Detaljplan kartblad 1 av 4 - Fjellsenden		Utarbeidet av: Multiconsult Multiconsult AS Postboks 2070 7708 Steinkjer
Oppdrag: 10202908	Målestokk A3 1:4 000	
Tegnet: ØWJ	Dato: 12.3.2019	
Kartgrunnlag: TopoNorge gråtone		



 Vindturbin/sveipareal	 Arkeologisk lokalitet	Haram vindkraftverk, Haram kommune Miljø-, transport- og anleggsplan (MTA)  	
 33 kV nettilkn. (kabel)	 Naturmangfoldpunkt		
 Kjørebane/plass	 Naturtype	Detaljplan kartblad 3 av 4 - Ullahornet	
 Koblingsstasjon	 Kystlynghei	Oppdrag: 10202908	Målestokk A3 1:4 000
 Vei fylling/skjæring	 Fulldyrka jord	Tegnet: ØWJ	Dato: 12.3.2019
 Riggområde og/eller bladlager	 Innmarksbeite	Kartgrunnlag: TopoNorge gråtone	
 Inngrepsgrense		Utarbeidet av: Multiconsult Multiconsult AS Postboks 2070 7708 Steinkjer	
 Arealbruksgrense			
 Konsesjonsområde			

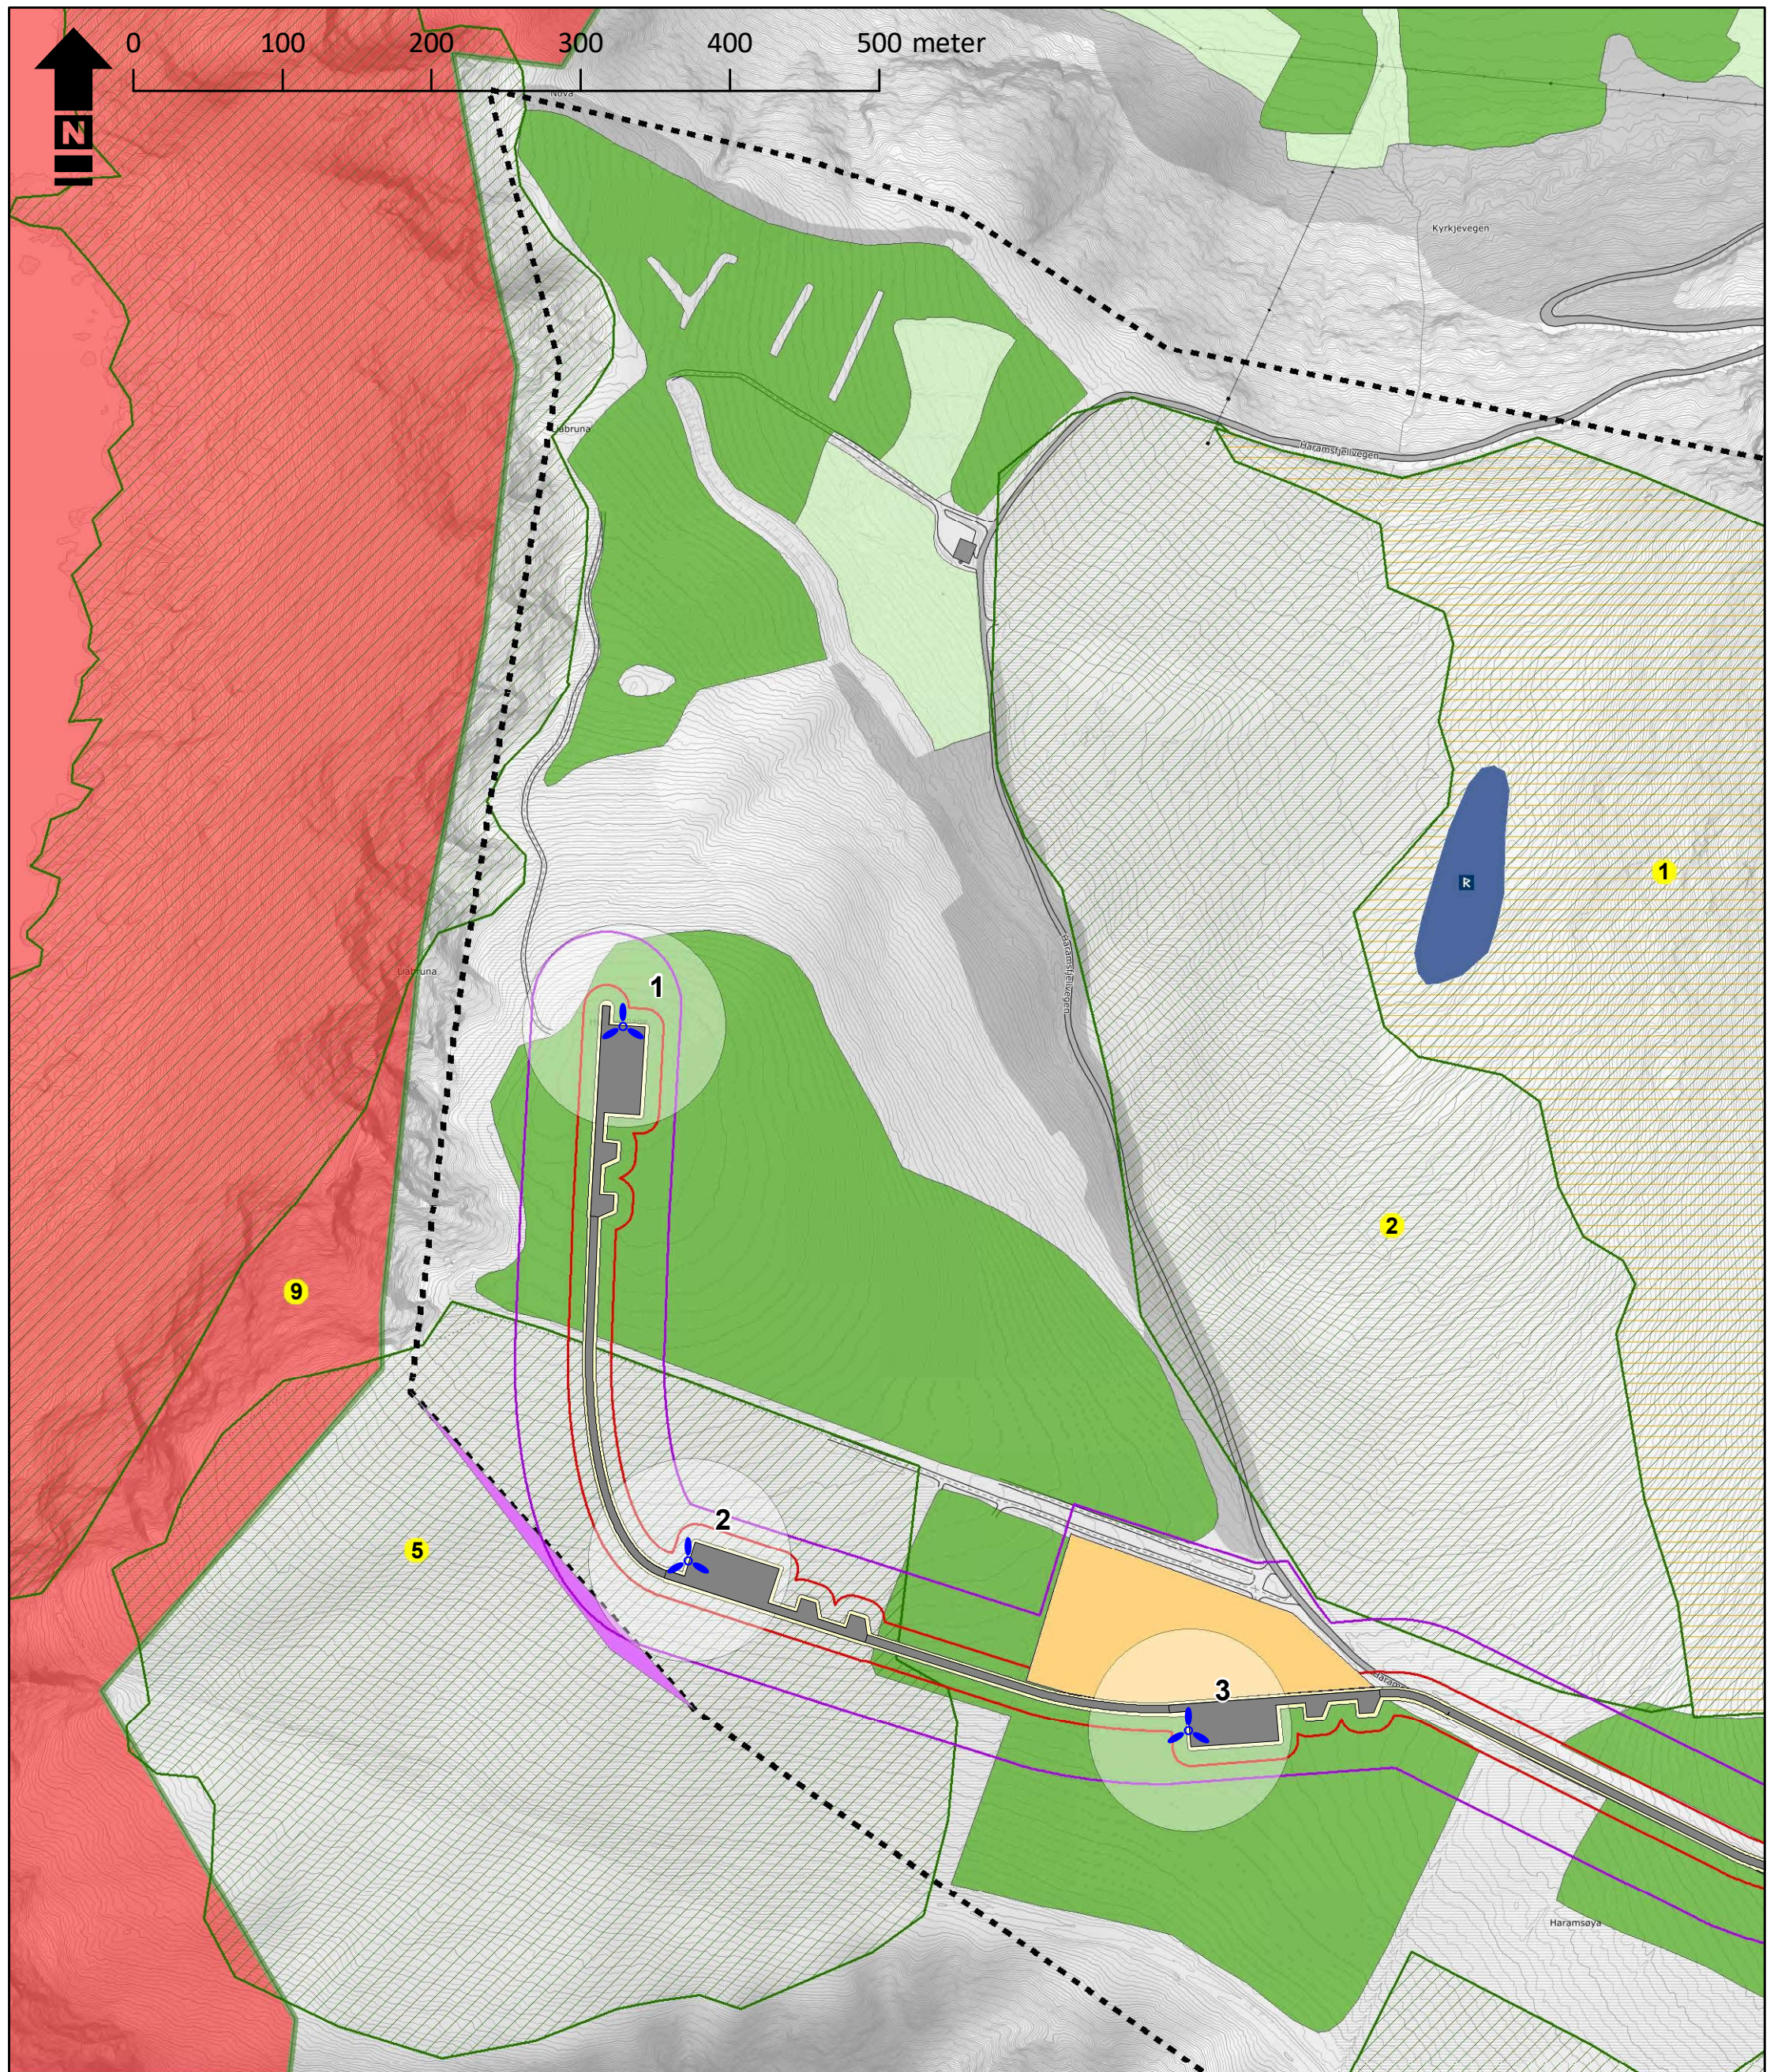

- | | |
|---|---|
|  Vindturbin/sveipareal |  Arkeologisk lokalitet |
|  Kjørebane/plass |  Naturmangfoldpunkt |
|  Vei fylling/skjæring |  Naturtype |
|  Riggområde og/eller bladlager |  Kystlynghei |
|  Inngrepsgrense |  Naturreservat |
|  Arealbruksgrense |  Fulldyrka jord |
|  Utvidelse konsesjonsområde |  Innmarksbeite |
|  Konsesjonsområde | |

Haram vindkraftverk, Haram kommune		 HARAM KRAFT	
Miljø-, transport- og anleggsplan (MTA)			
Detaljplan kartblad 4 av 4 - Hestevollane		Utarbeidet av:	
Oppdrag: 10202908	Målestokk A3 1:4 000	Multiconsult Multiconsult AS Postboks 2070 7708 Steinkjer	
Tegnet: ØWJ	Dato: 12.3.2019		
Kartgrunnlag: TopoNorge gråtone			



Tegnforklaring			
	Arkeologisk lokalitet		Bebyggelse/infrastruktur
	Bebyggelse/infrastruktur		Kirkested
	Kirkested		Sikringssoner
	Arkeologisk lokalitet		Eiendom
			Jordkabel
			Naturmangfoldpkt

33 kV Haram vindkraftverk - Alvestad



Miljø-, transport- og anleggsplan (MTA)

Detaljplan fastlandet

Kartblad Alvestadreiten
Side 3 av 4

Oppdrag: 10202908	Tegnet: ØWJ
Målestokk A3 1:2 500	Dato: 12.3.2019
Kartgrunnlag: Geocache bilder	

Utarbeidet av:

Multiconsult
Multiconsult AS
Postboks 2070
7708 Steinkjer

