

Tegnforklaring

- Stasjoner
- Alternativ 1 Jordkabel
- Alternativ 1 Luftledning
- Alternativ 2 Luftledning
- Alternativ 2.1 Luftledning
- Adkomstveier Alternativ 1
- Adkomstveier Alternativ 2
- Eksisterende 66 kV rives
- 22 kV saneres ved Alternativ 1
- Rigg- og lager
- ▨ Verneområder

0 100 200 400 600 800
Meter

N

Version	Dato	Beskrivelse/ending	Tegn.	Kontr.	Godkj.
E04	2019-02-21	Konsesjonsøknad til innsending NVE	olke	maskj	vb
C03	2019-01-24	Konsesjonsøknad	olke	vb	vb
D02	2018-10-19	Forprosjekt	olke	vb	vb
B01	2018-09-13	FORELØPIG UTKAST	olke	-	-


Tiltakshaver: **Gudbrandal Energi Nett AS**

Målestokk i A3: **1:10 000**

**66 KV HARPEFOSS - RINGEBU
KONSESJONSSØKNAD**

Utarbeidet av Norconsult	Prosjektnr 5184589	Teikning	Kartblad Kartblad 1 av 5	Rev E04
------------------------------------	------------------------------	----------	-----------------------------	------------

Rigg- og lager alternativ A

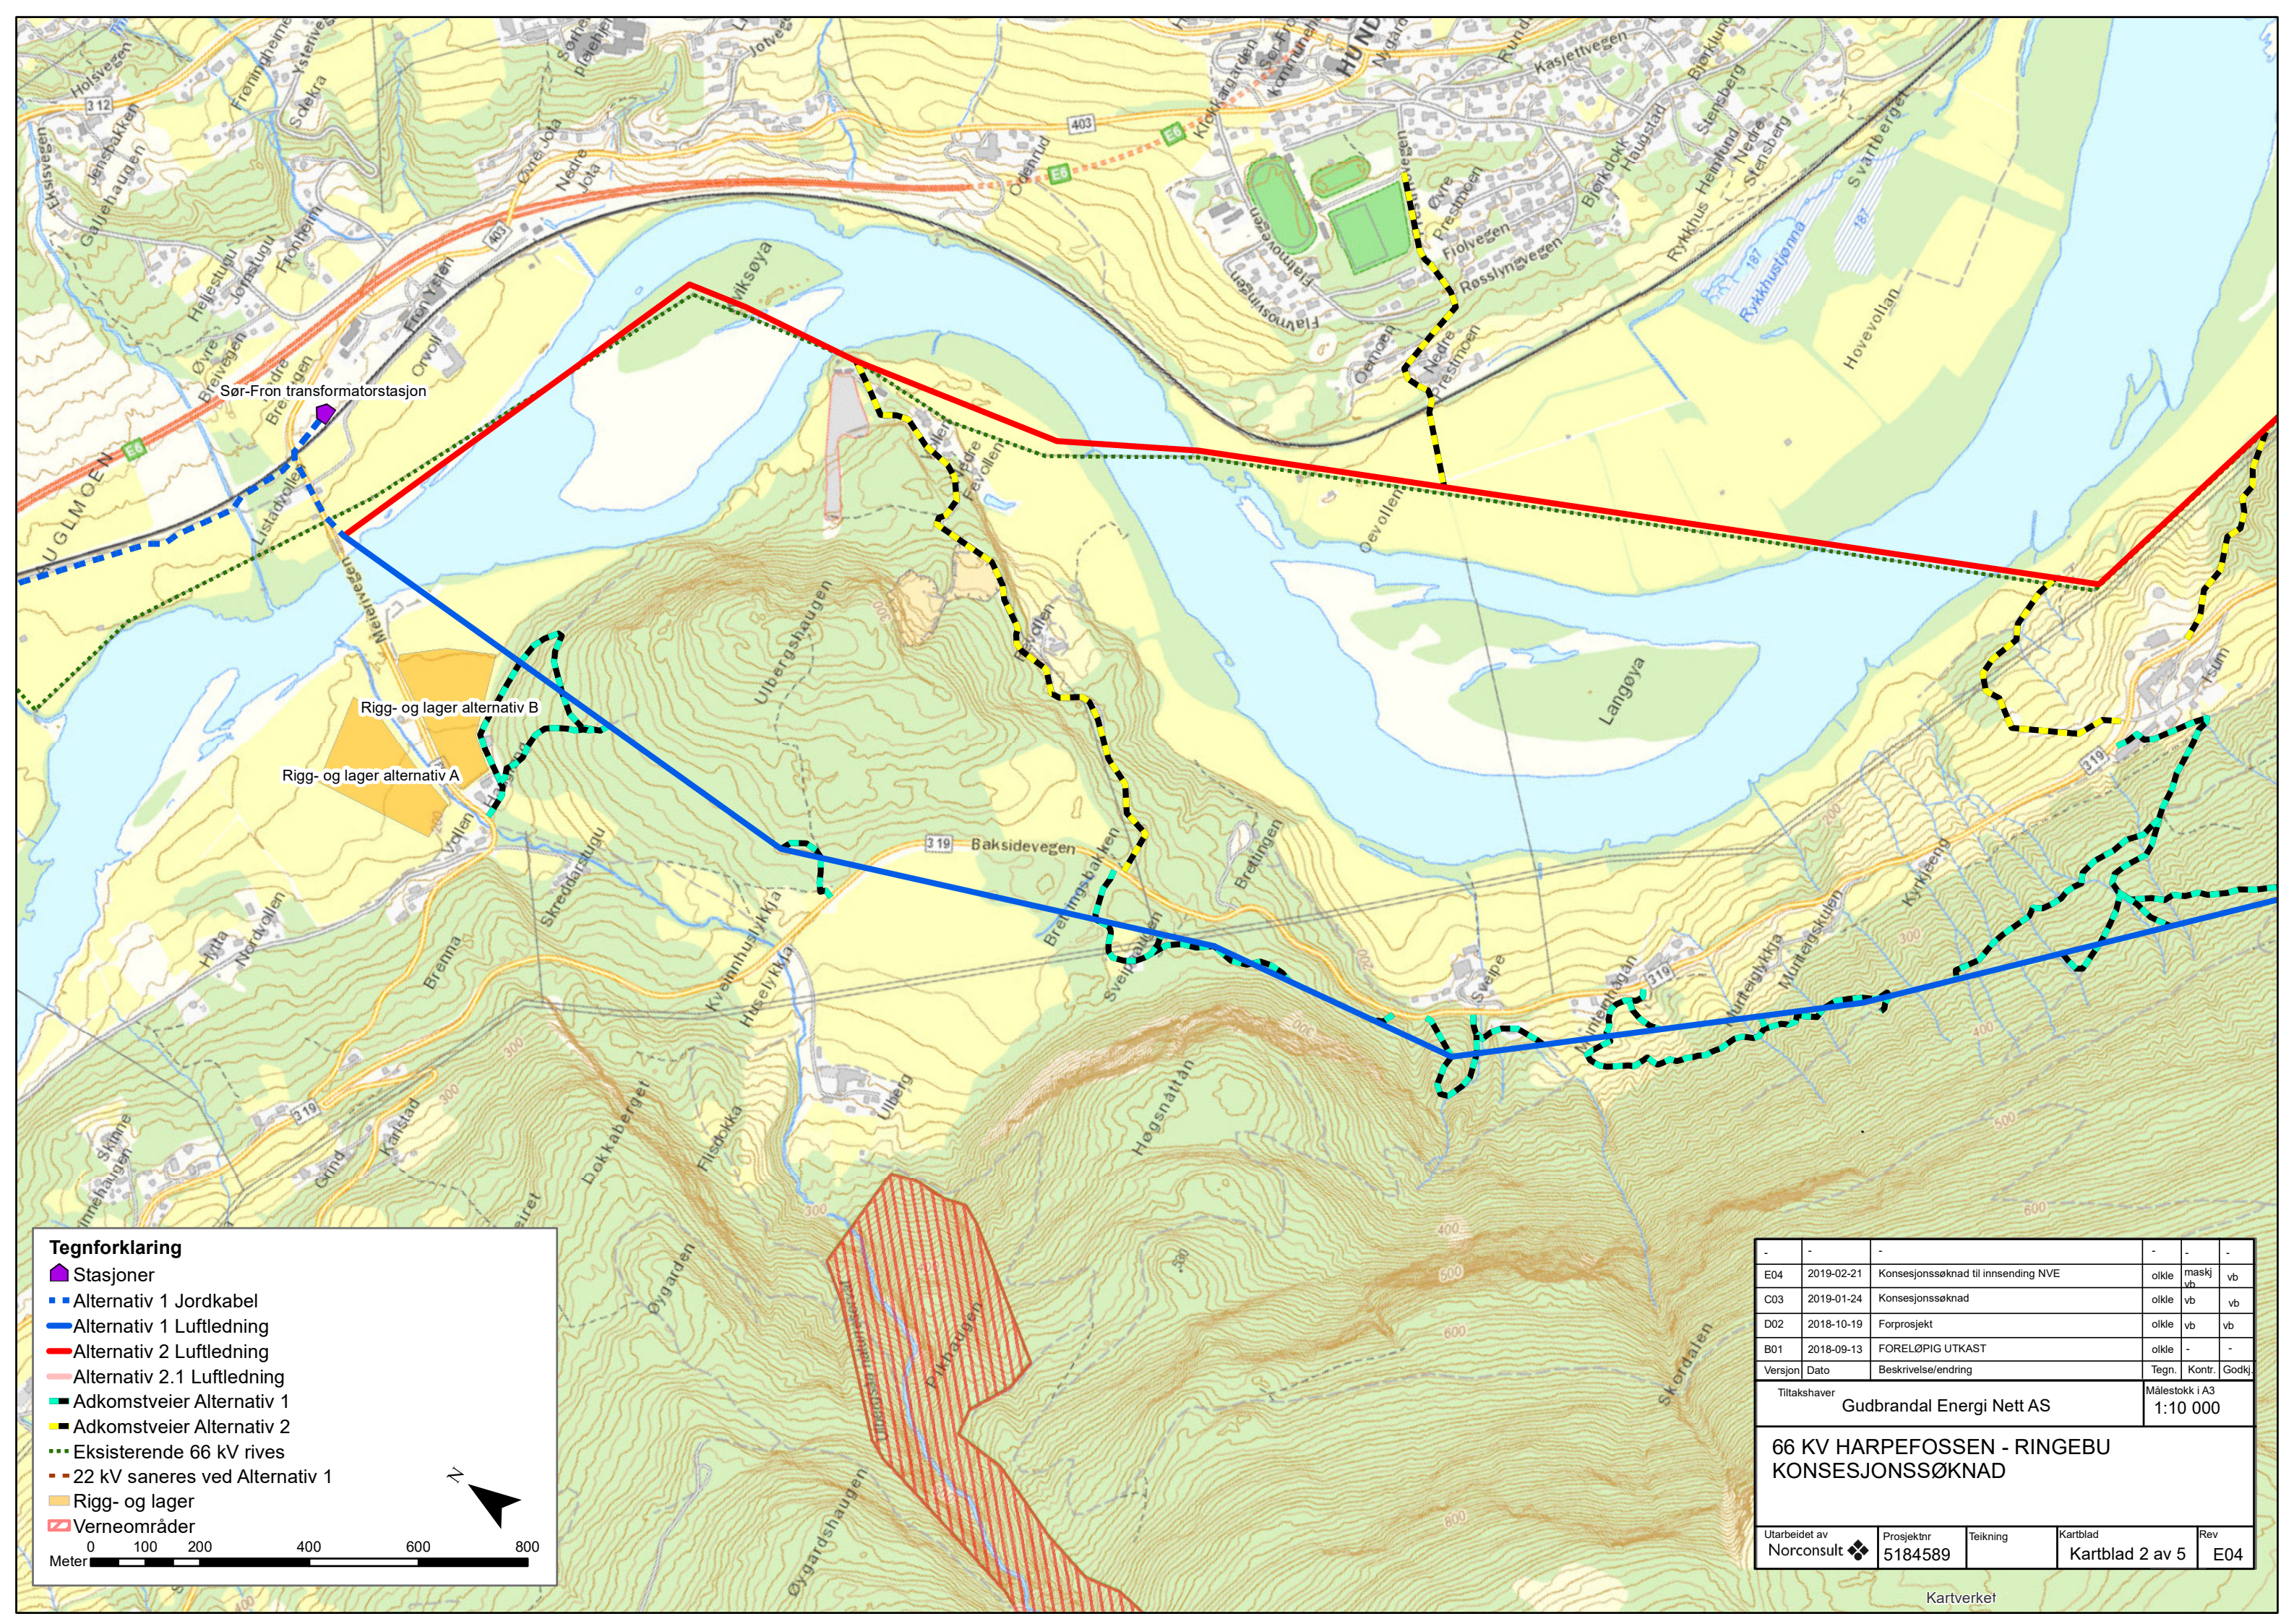


Tegnforklaring

- Stasjoner
- Alternativ 1 Jordkabel
- Alternativ 1 Luftledning
- Alternativ 2 Luftledning
- Alternativ 2.1 Luftledning
- Adkomstveier Alternativ 1
- Adkomstveier Alternativ 2
- - - Eksisterende 66 kV rives
- - - 22 kV saneres ved Alternativ 1
- Rigg- og lager
- Verneområder

0 100 200 400 600 800
Meter

-	-	-	-	-	-
E04	2019-02-21	Konsesjonssøknad til innsending NVE	olke	maskj vb	vb
C03	2019-01-24	Konsesjonssøknad	olke	vb	vb
D02	2018-10-19	Forprosjekt	olke	vb	vb
B01	2018-09-13	FORELØPIG UTKAST	olke	-	-
Versjon	Dato	Beskrivelse/ending	Tegn.	Kontr.	Godkj.
Tiltakshaver Gudbrandal Energi Nett AS			Målestokk i A3 1:10 000		
66 KV HARPEFOSSEN - RINGEBU KONSESJONSSØKNAD					
Utarbeidet av Norconsult	Prosjektnr 5184589	Teikning	Kartblad Kartblad 2 av 5	Rev E04	

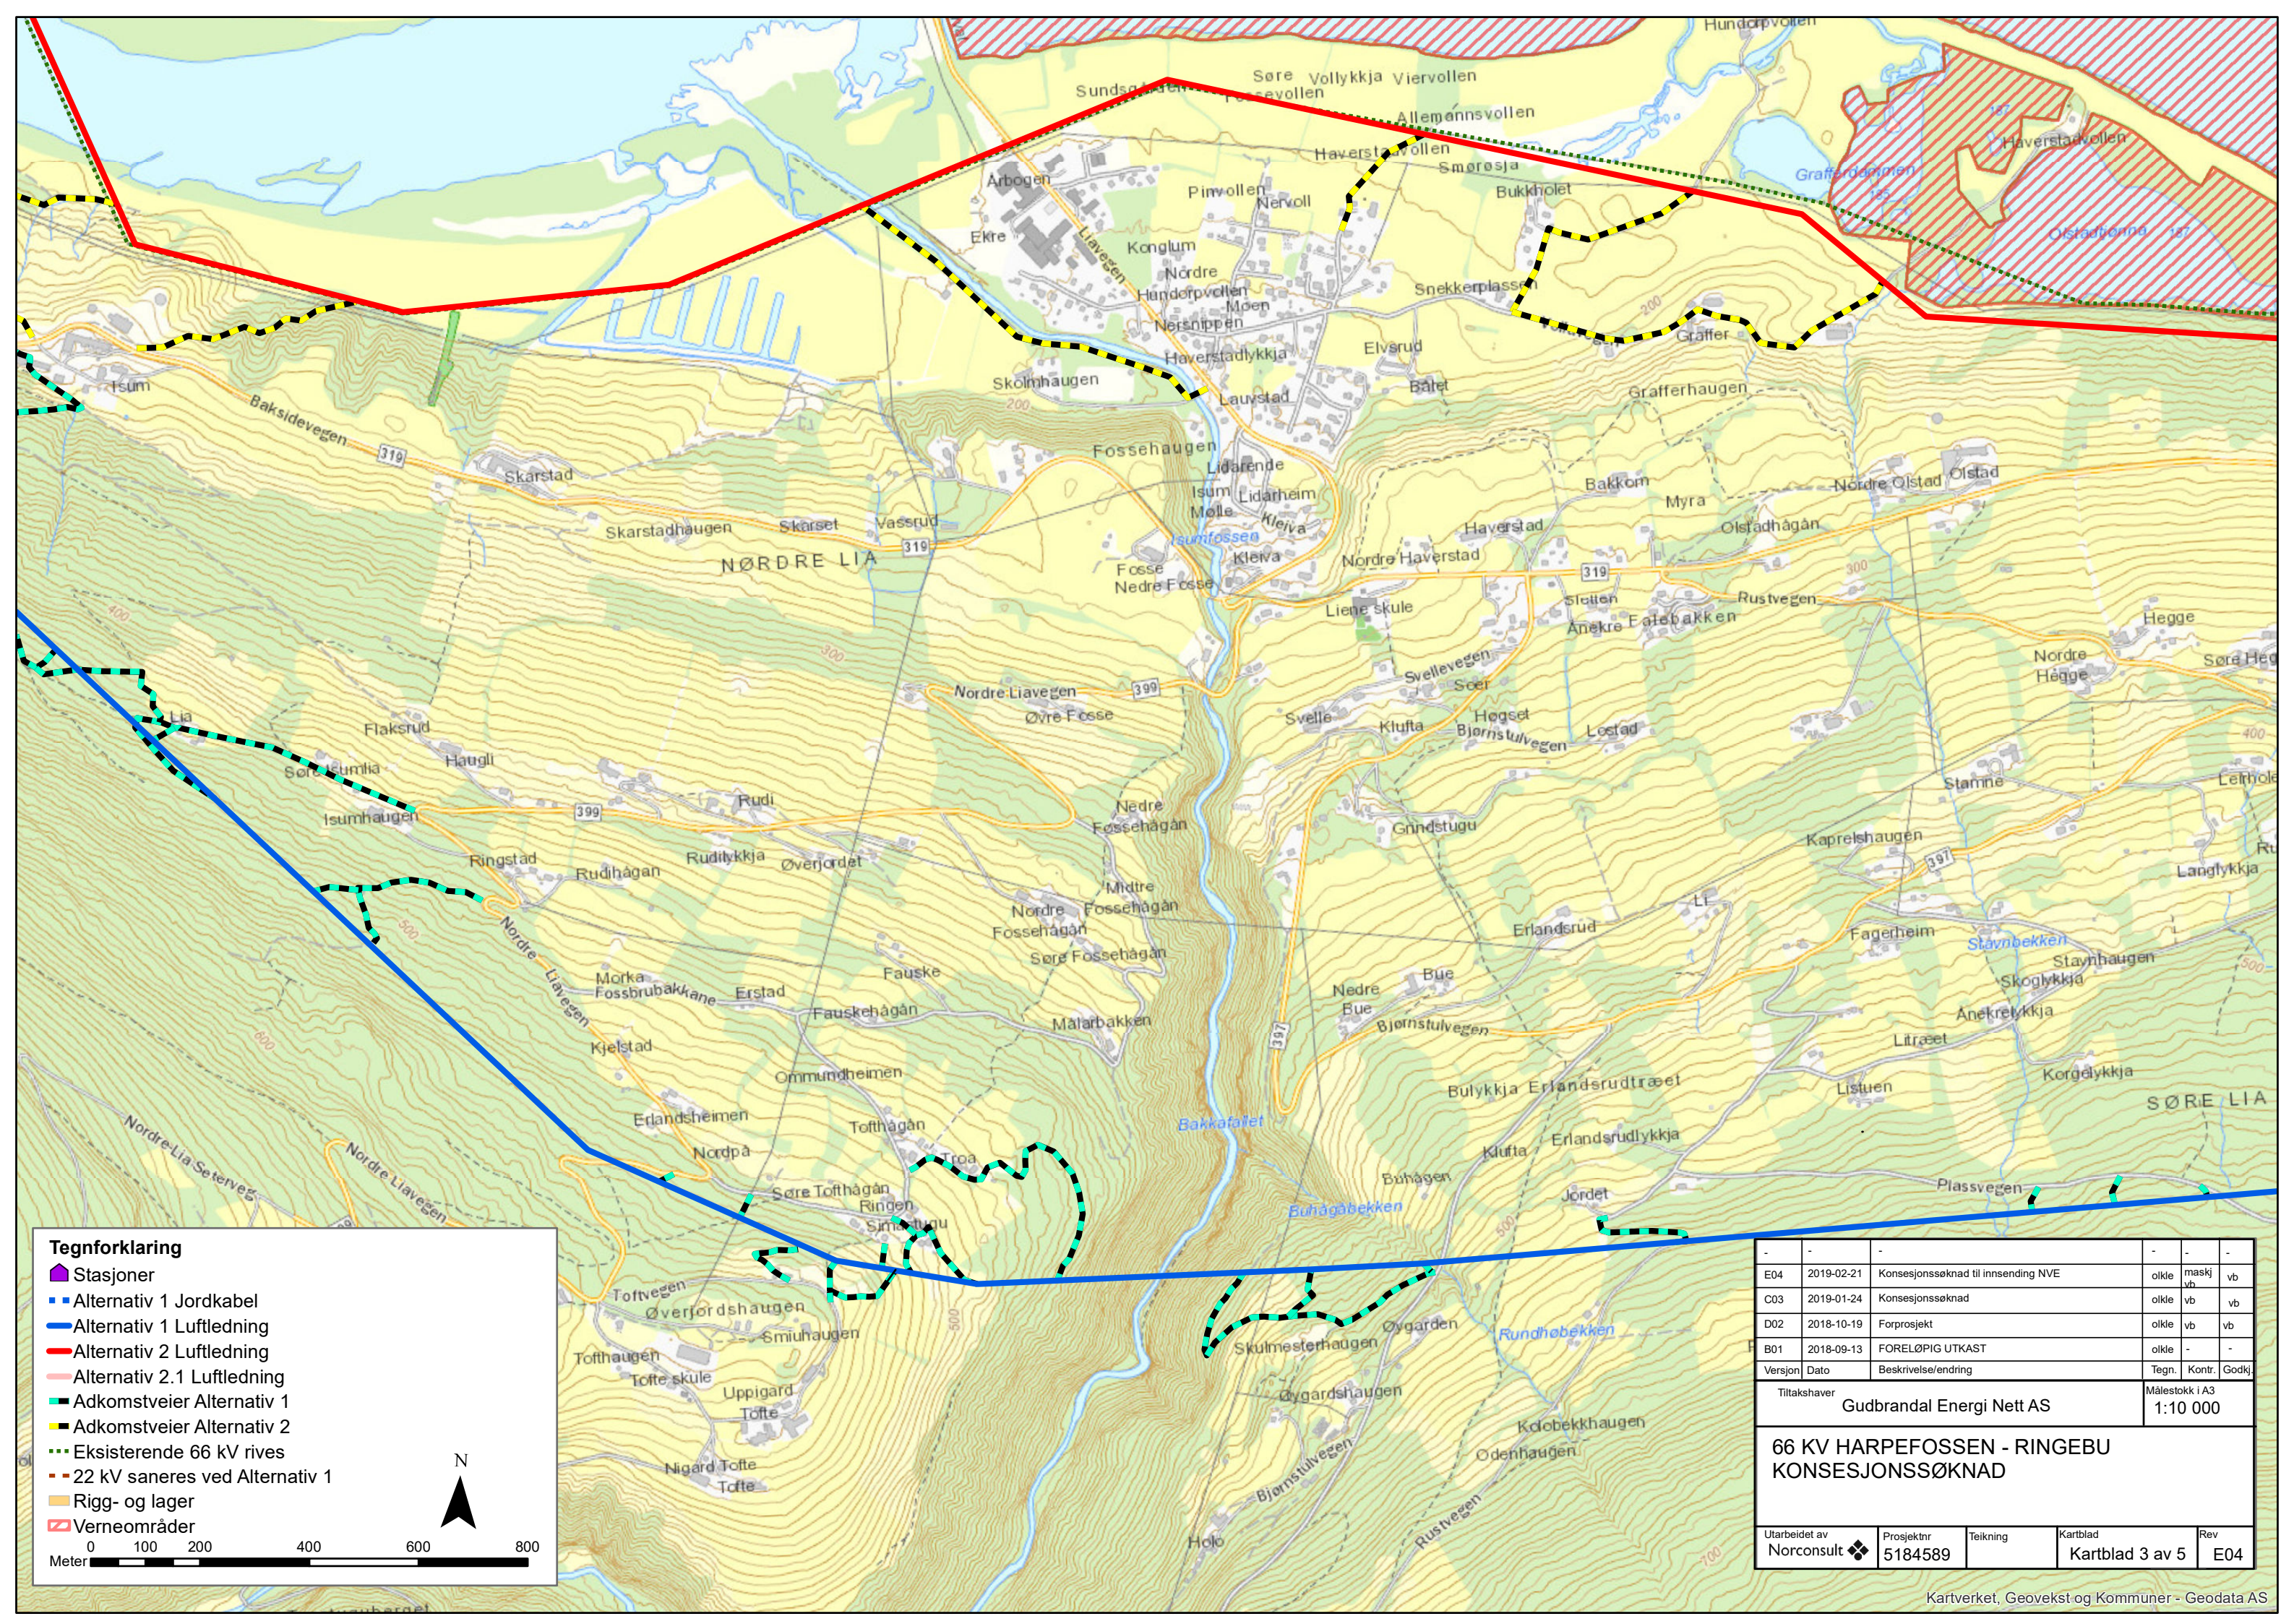


Tegnforklaring

- Stasjoner
- Alternativ 1 Jordkabel
- Alternativ 1 Luftledning
- Alternativ 2 Luftledning
- Alternativ 2.1 Luftledning
- Adkomstveier Alternativ 1
- Adkomstveier Alternativ 2
- Eksisterende 66 kV rives
- 22 kV saneres ved Alternativ 1
- Rigg- og lager
- Verneområder

0 100 200 400 600 800
Meter

N
▲

-	-	-	-	-	-
E04	2019-02-21	Konsesjonssøknad til innsending NVE	olike	maskj	vb
C03	2019-01-24	Konsesjonssøknad	olike	vb	vb
D02	2018-10-19	Forprosjekt	olike	vb	vb
B01	2018-09-13	FORELØPIG UTKAST	olike	-	-
Version	Dato	Beskrivelse/ending	Tegn.	Kontr.	Godkj.
Tiltakshaver			Målestokk i A3		
Gudbrandal Energi Nett AS			1:10 000		
66 KV HARPEFOSSEN - RINGEBU KONSESJONSSØKNAD					
Utarbeidet av	Prosjektnr	Teikning	Kartblad	Rev	
Norconsult	5184589		Kartblad 3 av 5	E04	

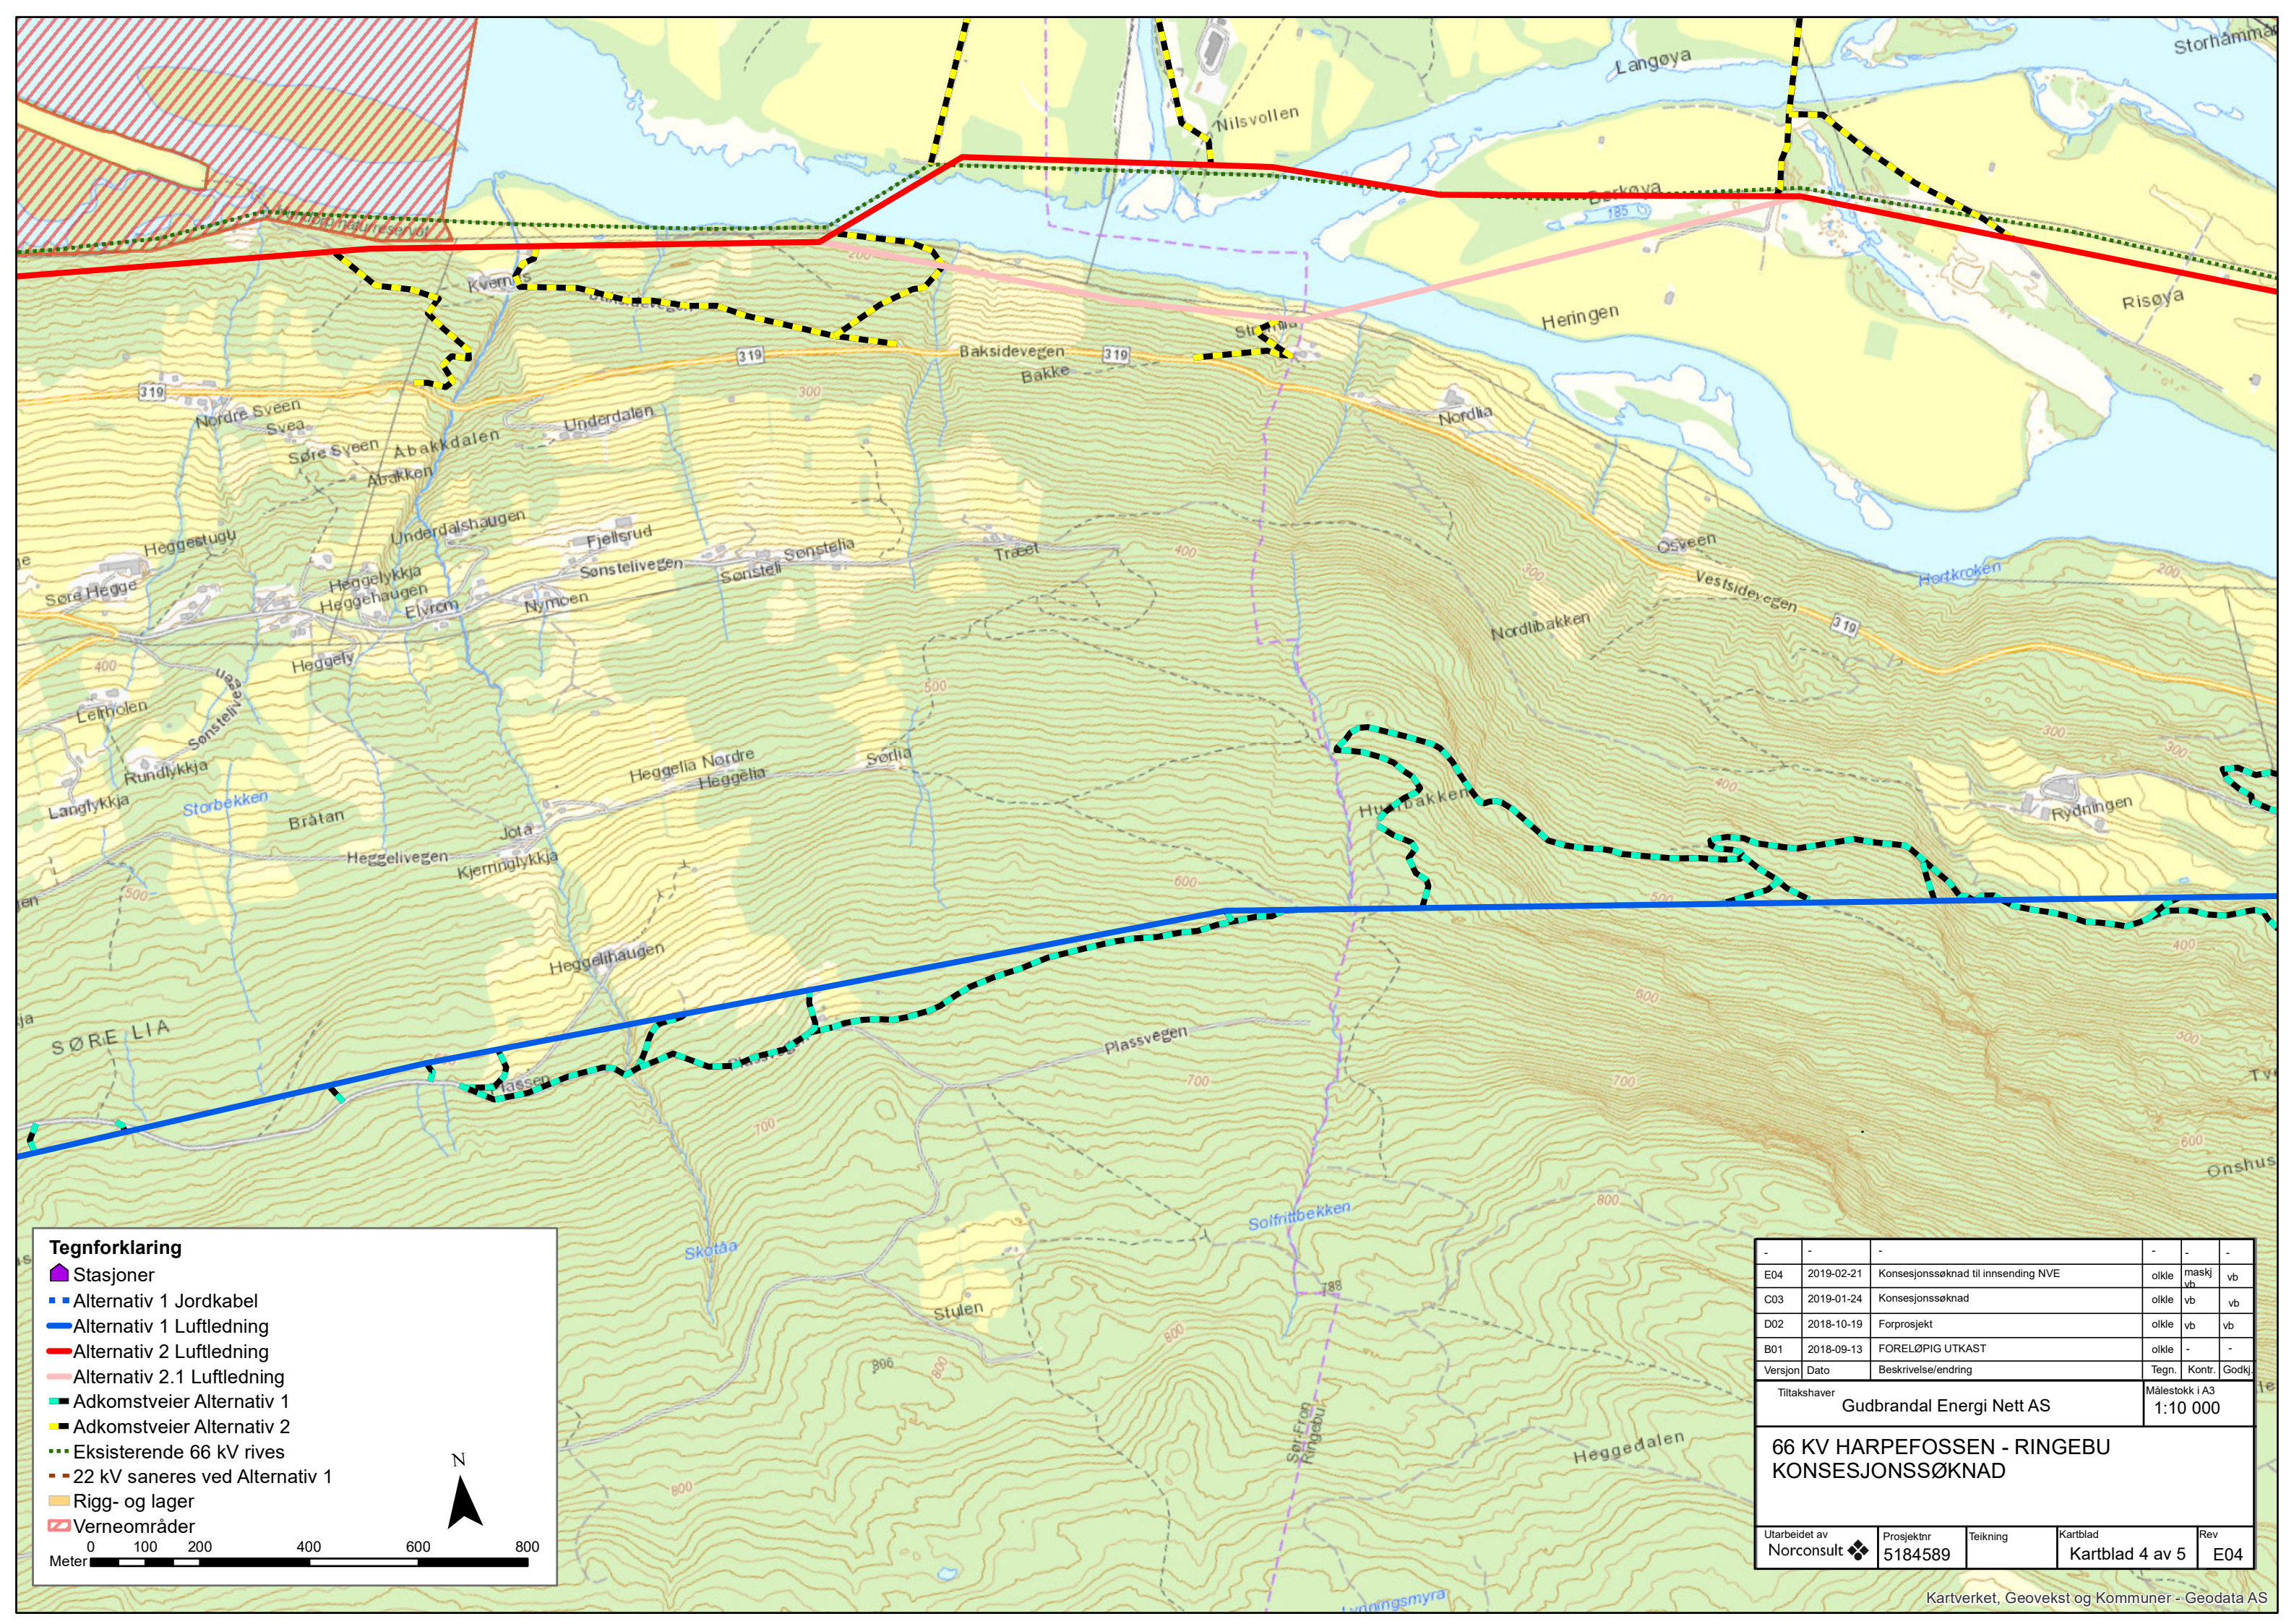


Tegnforklaring

- Stasjoner
- Alternativ 1 Jordkabel
- Alternativ 1 Luftledning
- Alternativ 2 Luftledning
- Alternativ 2.1 Luftledning
- Adkomstveier Alternativ 1
- Adkomstveier Alternativ 2
- Eksisterende 66 kV rives
- 22 kV saneres ved Alternativ 1
- Rigg- og lager
- ▨ Verneområder

N

Meter 0 100 200 400 600 800

-	-	-	-	-	-
E04	2019-02-21	Konsesjonssøknad til innsending NVE	olke	maskj	vb
C03	2019-01-24	Konsesjonssøknad	olke	vb	vb
D02	2018-10-19	Forprosjekt	olke	vb	vb
B01	2018-09-13	FORELØPIG UTKAST	olke	-	-
Versjon	Dato	Beskrivelse/ending	Tegn.	Kontr.	Godkj.
Tiltakshaver				Målestokk i A3	
Gudbrandal Energi Nett AS				1:10 000	
66 KV HARPEFOSSEN - RINGEBU KONSESJONSSØKNAD					
Utarbeidet av	Prosjektnr	Teikning	Kartblad	Rev	
Norconsult	5184589		Kartblad 4 av 5	E04	

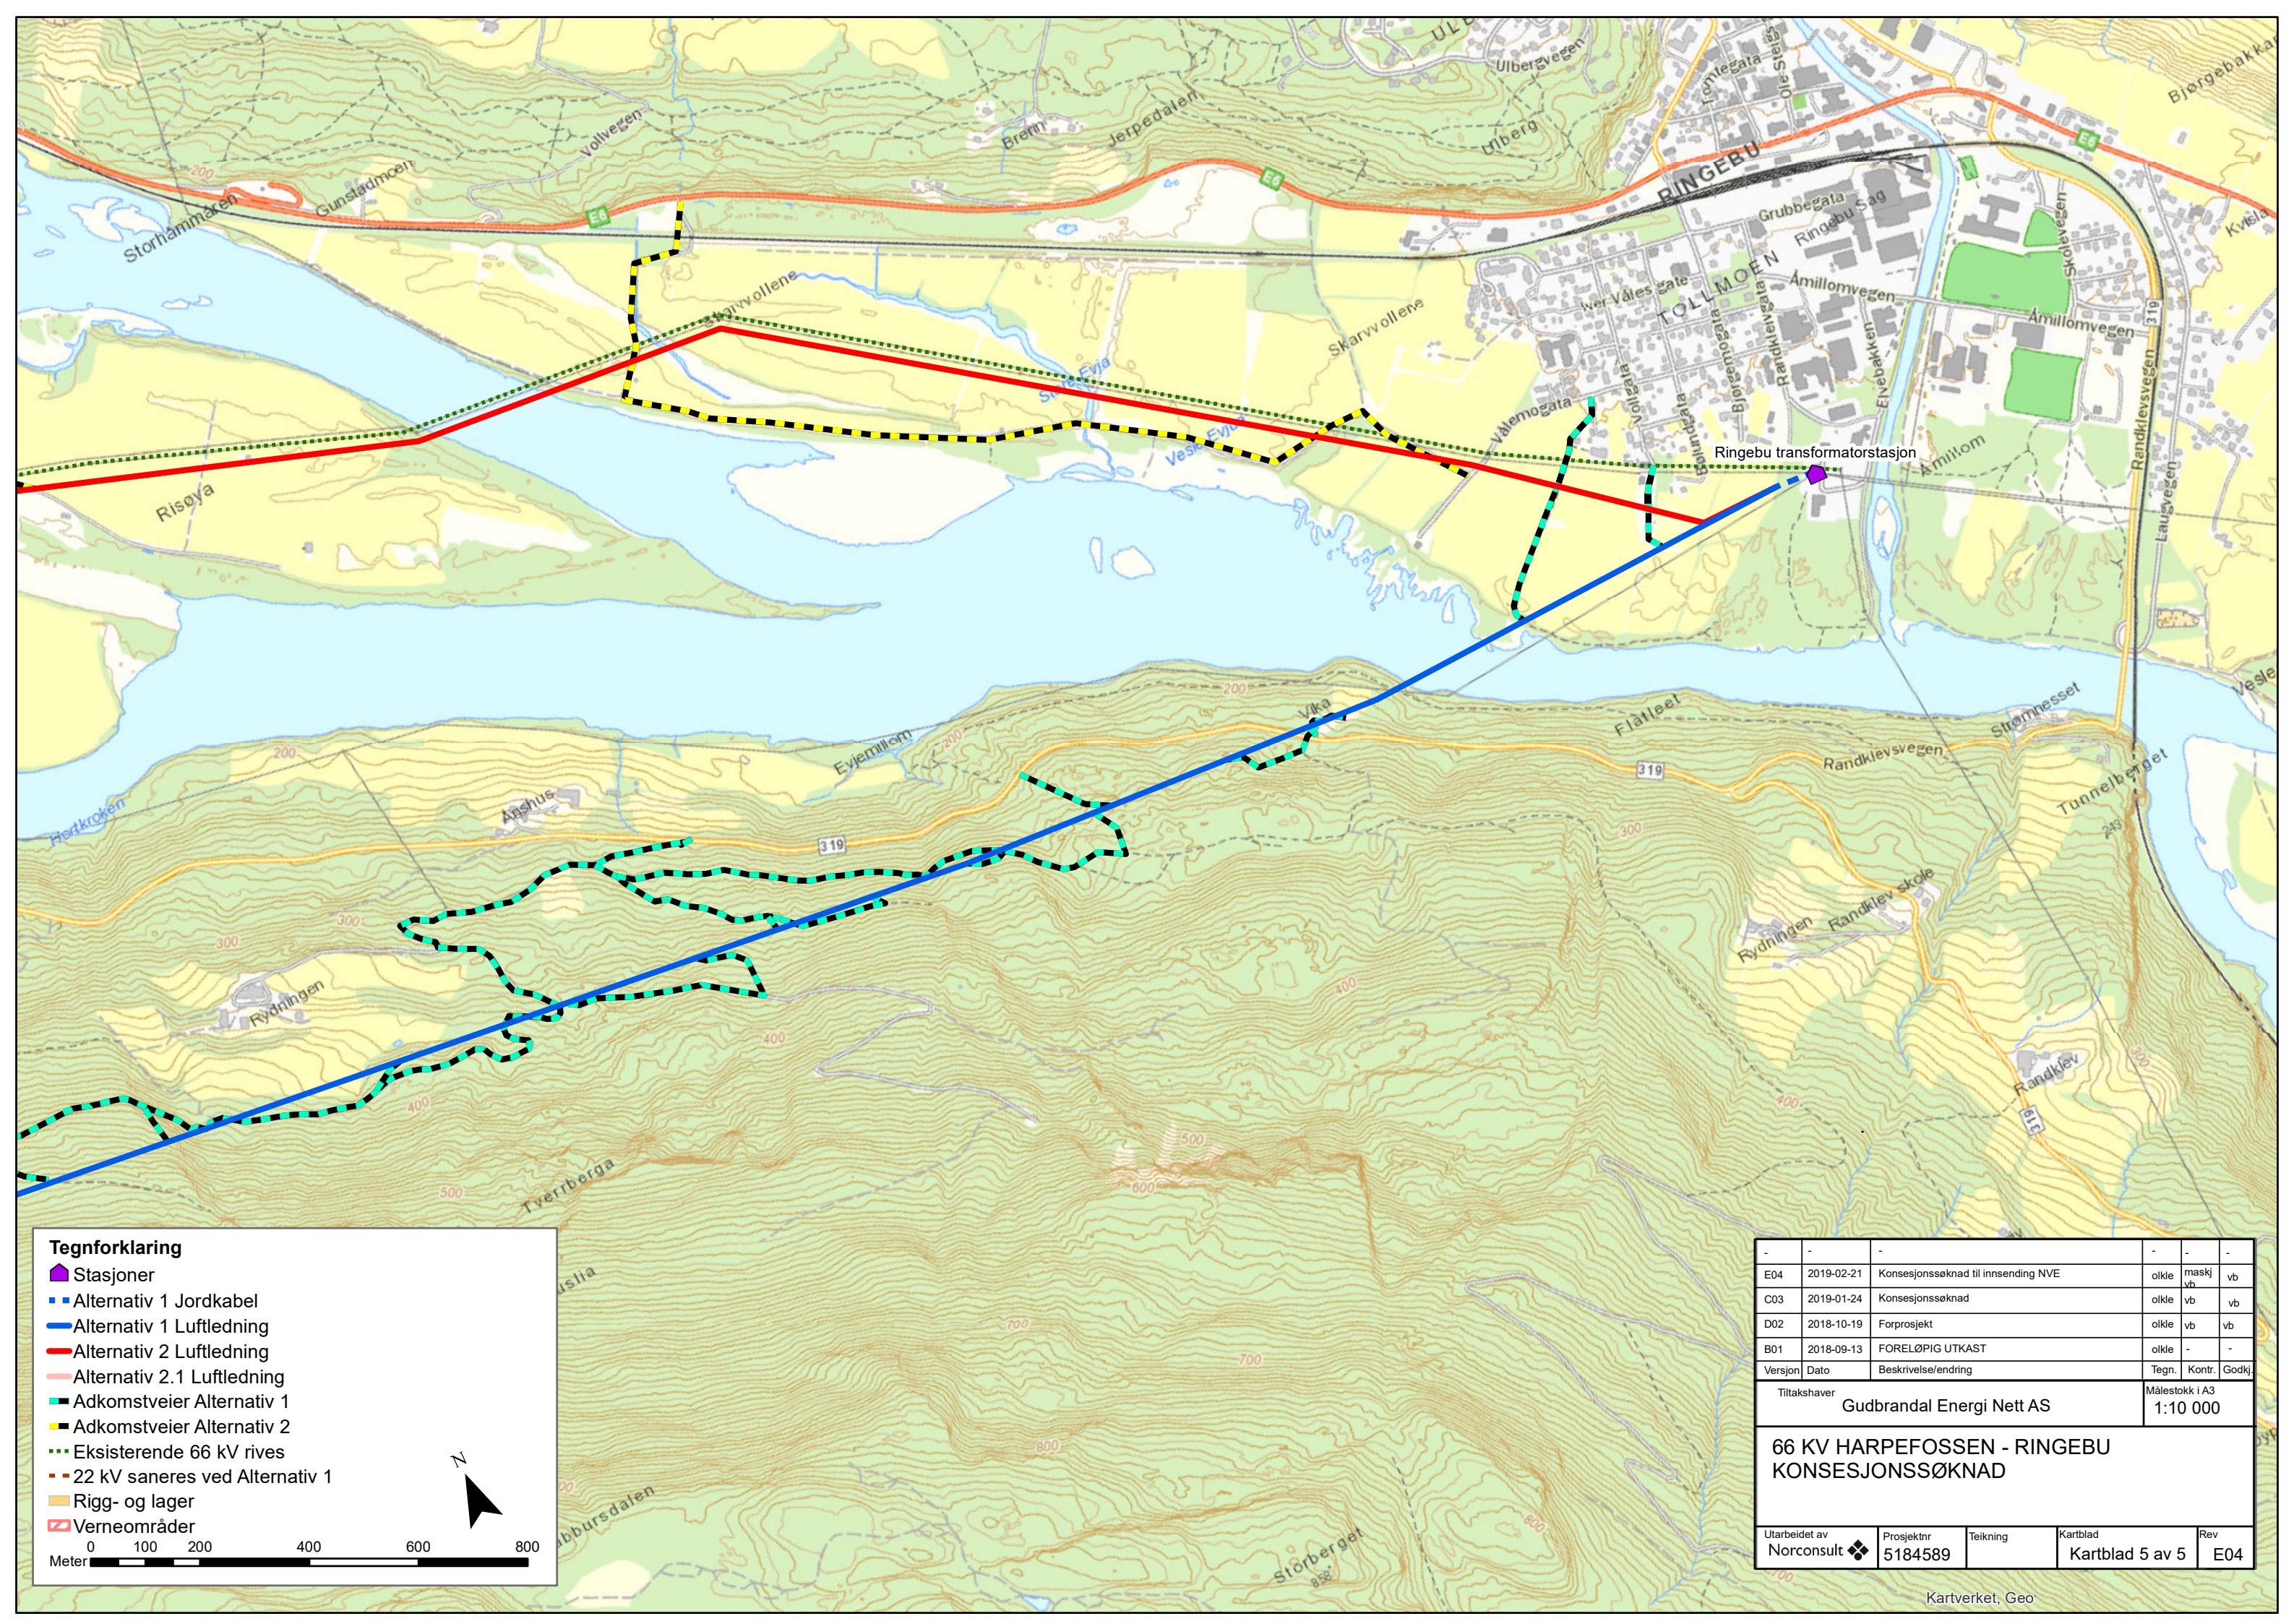

Tegnforklaring

- Stasjoner
- Alternativ 1 Jordkabel
- Alternativ 1 Luftledning
- Alternativ 2 Luftledning
- Alternativ 2.1 Luftledning
- Adkomstveier Alternativ 1
- Adkomstveier Alternativ 2
- - - Eksisterende 66 kV rives
- - - 22 kV saneres ved Alternativ 1
- Rigg- og lager
- ▭ Verneområder

0 100 200 400 600 800
Meter

N

-	-	-	-	-	-
E04	2019-02-21	Konsesjonssøknad til innsending NVE	olikle	maskj	vb
C03	2019-01-24	Konsesjonssøknad	olikle	vb	vb
D02	2018-10-19	Forprosjekt	olikle	vb	vb
B01	2018-09-13	FORELØPIG UTKAST	olikle	-	-
Versjon	Dato	Beskrivelse/ending	Tegn.	Kontr.	Godkj.

Tiltakshaver: **Gudbrandal Energi Nett AS** Målestokk i A3: **1:10 000**

**66 KV HARPEFOSSEN - RINGEBU
KONSESJONSSØKNAD**

Utarbeidet av Norconsult	Prosjektnr 5184589	Teikning	Kartblad Kartblad 5 av 5	Rev E04
------------------------------------	------------------------------	----------	------------------------------------	-------------------