


"X:\proppdrag\Begranset\5155898\BIM\Landskap\Arkiv\LAY sit plan Montebello_Ambia.dwg - Ambia - Plottet: 2019-08-08, 15:51:53 - LAYOUT = SO-NO-9L-100-103 - XREF = Situasjonsskilt Lysker-Smestad, 2D Situasjonsskilt Barum-Smestad, 1, 2D Situasjonsskilt Barum-Smestad, 1, Detaljplan"

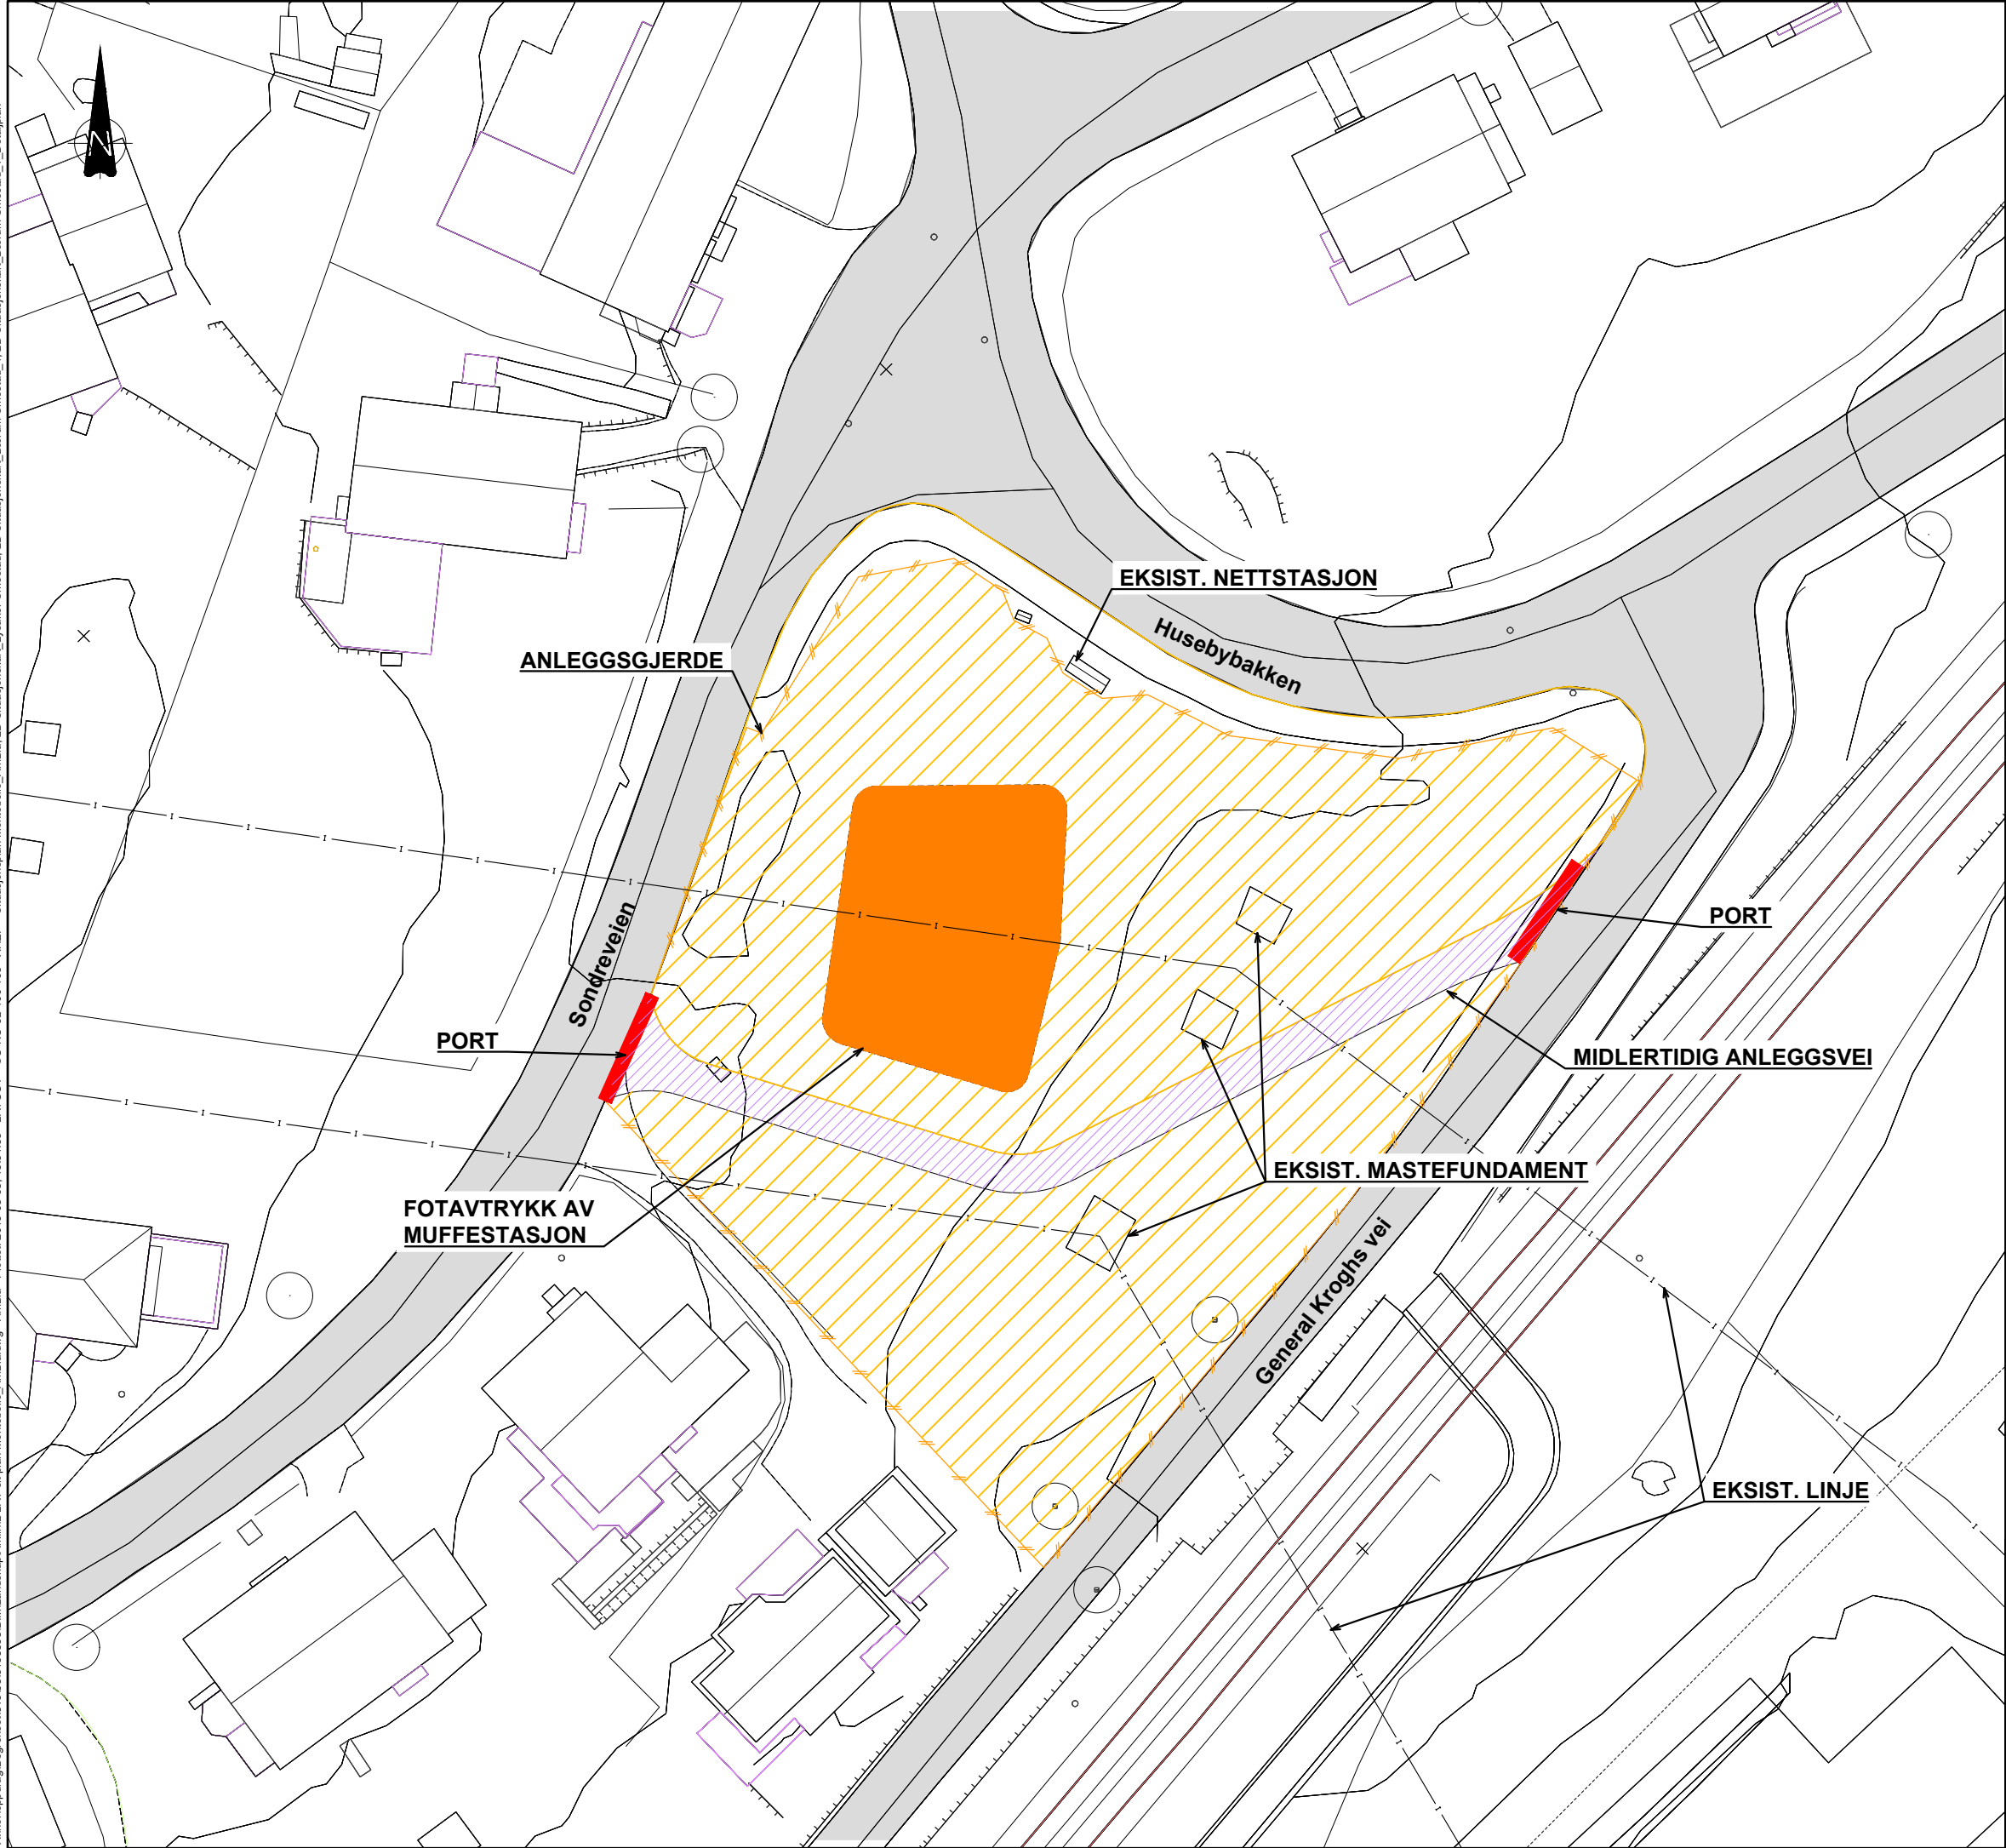

FORKLARINGER

- ANLEGGSGJERDE
- PORT, ANLEGGSGJERDE
- EKSIST. STIER
- KOTE, EKSISTERENDE
- NYE KONSTRUKSJONER
- EKSISTERENDE VEIER
- MIDLERTIDIG ANLEGGSSVEI
- RIGGOMRÅDE

ANVISNINGER

KOORDINATSYSTEM: UTM 32 N
HØYDESISTEM: NN2000

HENVISNINGER

IFS dokumentnummer	
NO dokumentnummer	Revisjon
SO-NO-9L-100-103	

EKVIDISTANSE: 1M
SIKKERHETSKLASSE FLOM: - IKKE AKTUELT
SIKKERHETSKLASSE SKRED: - IKKE AKTUELT


01020304050
1:500

UTKAST 2019-08-08

Dette dokumentet er utarbeidet av Norconsult AS som del av det oppdraget som fremgår nedenfor. Opphavsretten tilhører Norconsult AS. Dokumentet må bare benyttes til det formål som oppdragsavtalen beskriver, og må ikke kopieres eller gjøres tilgjengelig på annen måte eller i større utstrekning enn formålet tilsier.

Statnett	Prosjektnummer	Målestokk (gjelder for A1 format)
	10310	1:500
NETTPLAN STOR-OSLO KABELFORBINDELSE HAMANG-SMESTAD AREALBRUKSPPLAN MONTEBELLO ANLEGGSGJERDE		
Norconsult	IFS dokumentnummer	
	Oppdragsnummer	
5155898	NO dokumentnummer	Revisjon
SO-NO-9L-100-103		

"X:\nor\oppgdrag\Begranset\515589\515589\BIM\Landskap\ArkML\LAY sit plan Montebello_AmBla.dwg - AmBla - Plottet: 2019-08-08, 15:39:42 - LAYOUT = SO-NO-9L-100-104 - XREF = Situasjonsplan Montebello_AmBla, 2D Situasjonskart Lysaker-Smestad, 2D Situasjonskart_Bærum-Smestad_1, 2D Situasjonskart_Bærum-Smestad_1_Detailplan"

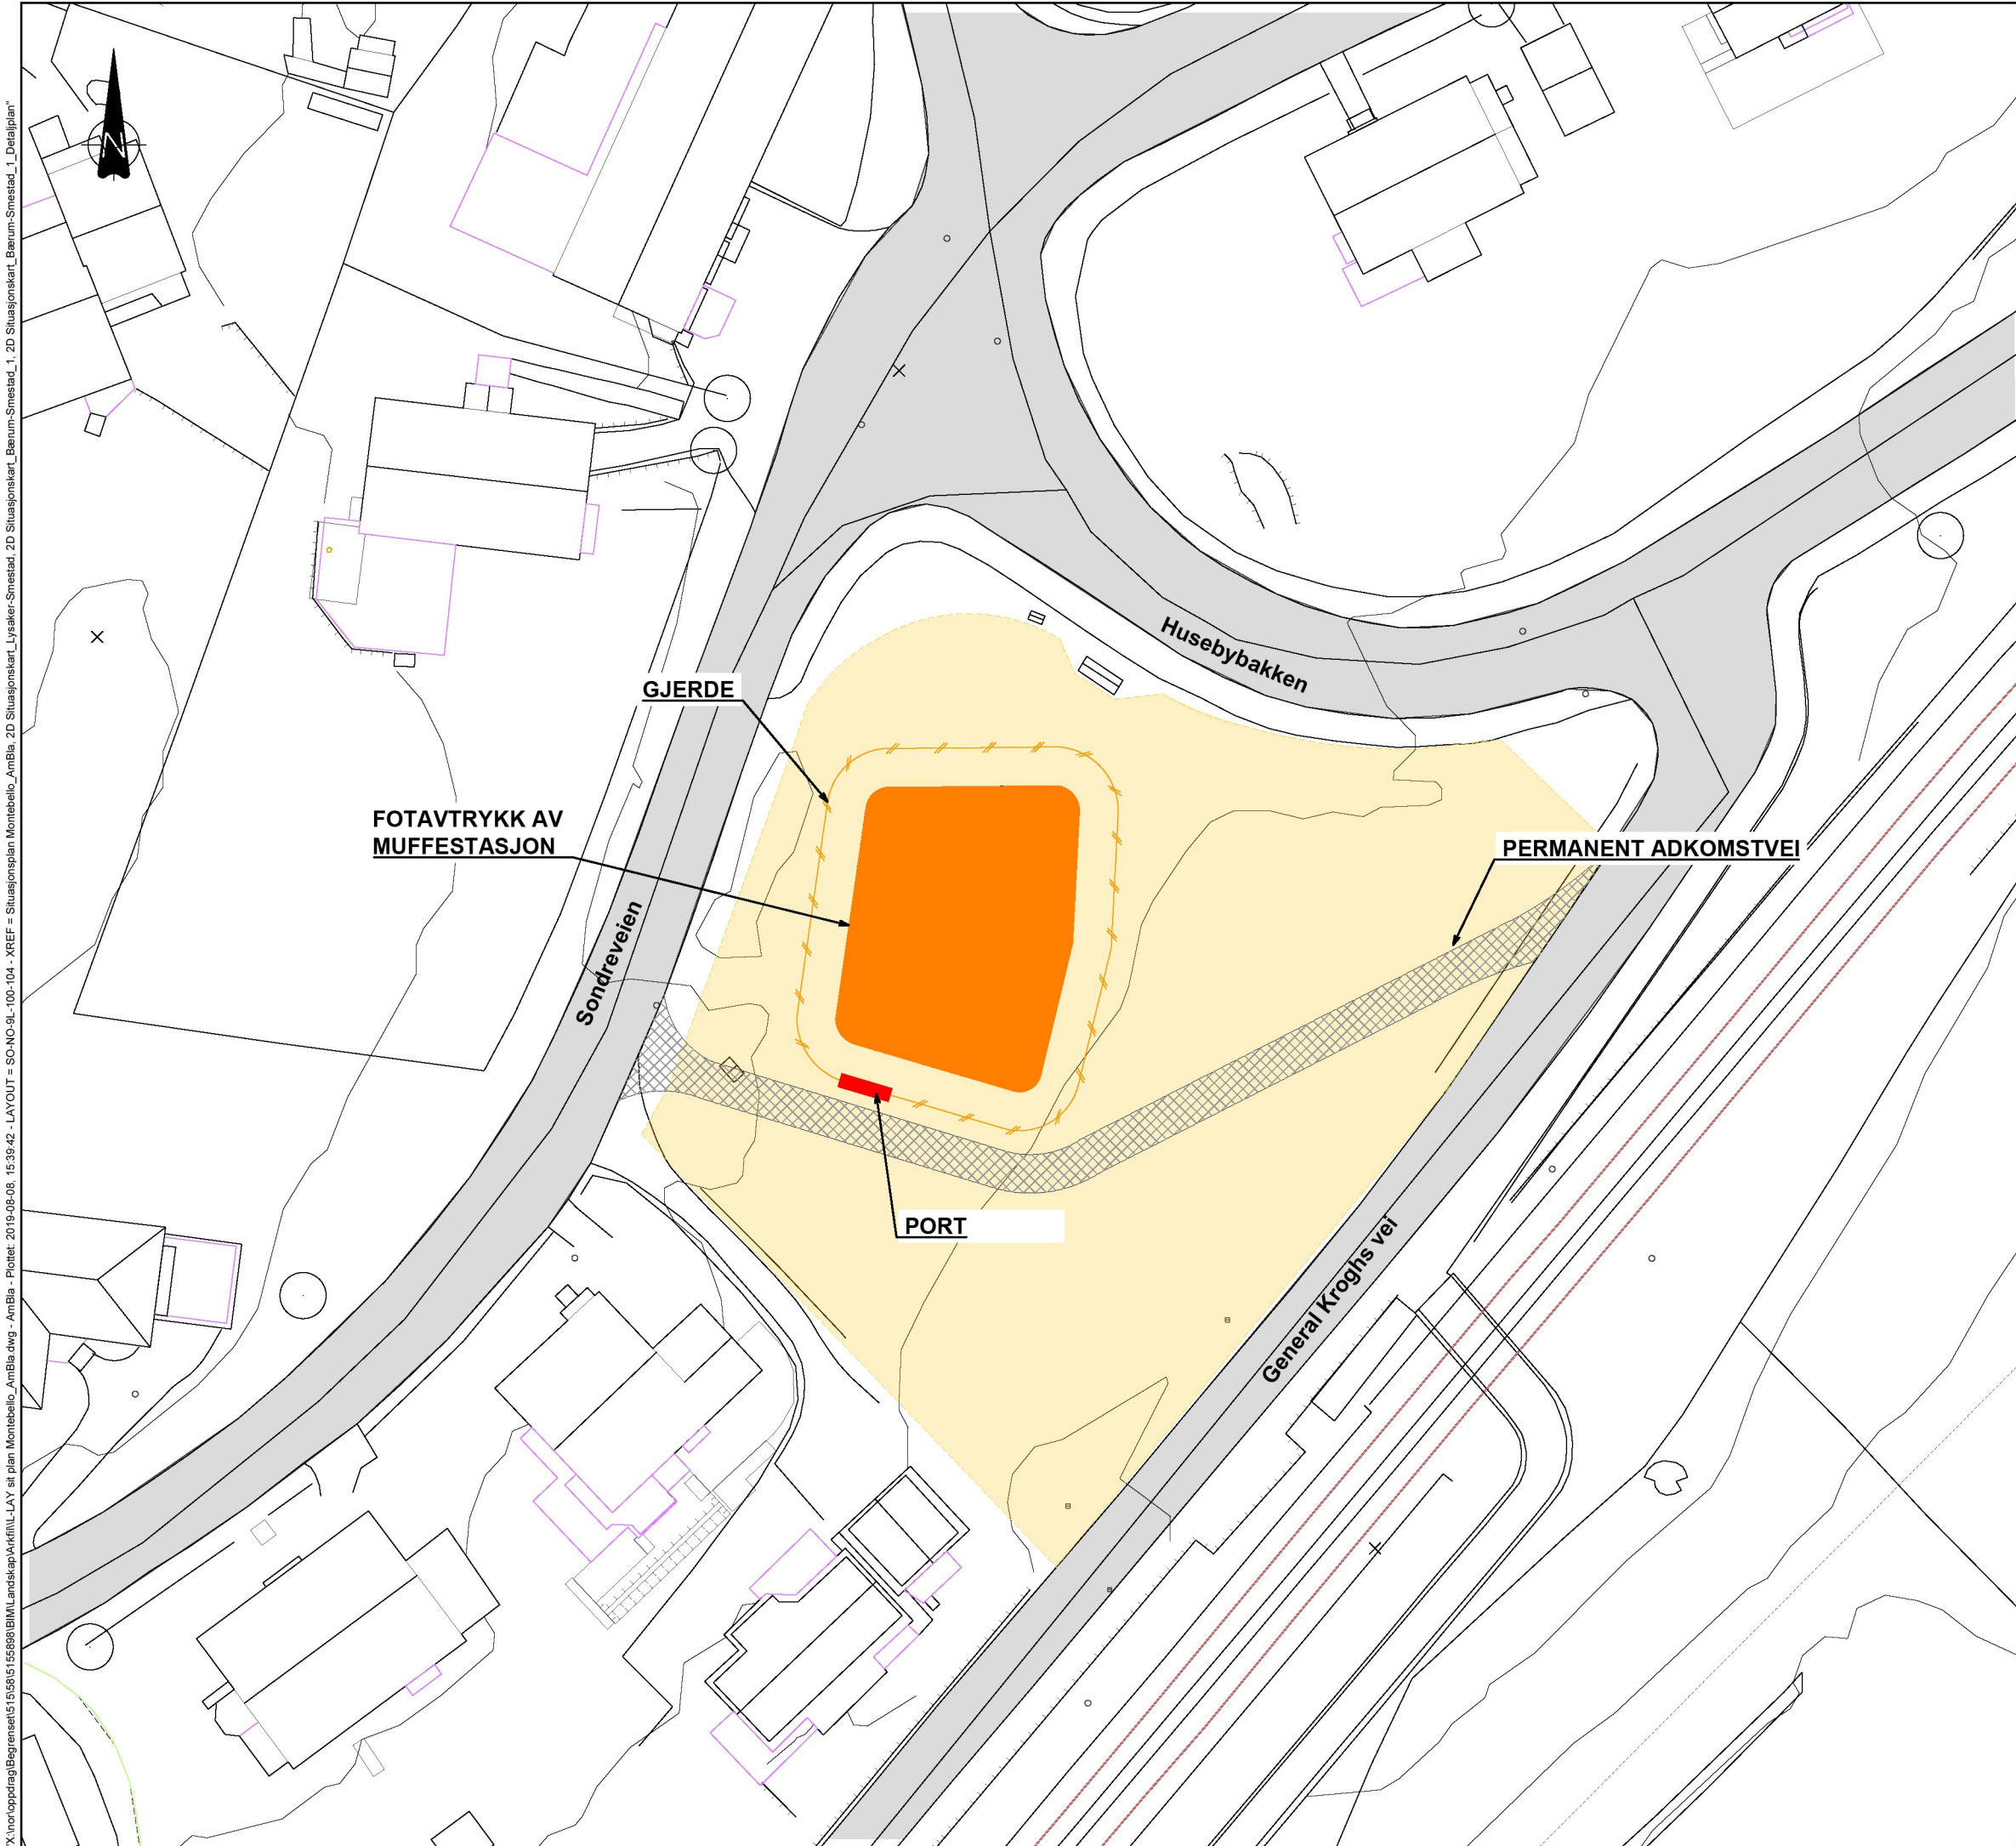

FORKLARINGER

- ANLEGGSGJERDE
- PORT, ANLEGGSSFASE
- EKSIST. STIER
- KOTE, EKSISTERENDE
- NYE KONSTRUKSJONER
- EKSISTERENDE VEIER
- NYE VEIER OG PASSER, GRUS
- RIGGOMRÅDE
- AREALBRUK DRIFTSFASE UTEN SYNLIG ANLEGG

ANVISNINGER

KOORDINATSYSTEM: UTM 32 N
HØYDESISTEM: NN2000

HENVISNINGER

IFS dokumentnummer	
NO dokumentnummer	Revisjon
SO-NO-9L-100-104	

EKVIDISTANSE: 1M

SIKKERHETSKLASSE FLOM: - IKKE AKTUELT
SIKKERHETSKLASSE SKRED: - IKKE AKTUELT

1:500

0 10 20 30 40 50 m


UTKAST 2019-08-08

Dette dokumentet er utarbeidet av Norconsult AS som del av det oppdraget som fremgår nedenfor. Opphavsretten tilhører Norconsult AS. Dokumentet må bare benyttes til det formål som oppdragsavtalen beskriver, og må ikke kopieres eller gjøres tilgjengelig på annen måte eller i større utstrekning enn formålet tilsier.

Statnett	Prosjektnummer	Målestokk (gjelder for A1 format)
	10310	1:500

NETTPLAN STOR-OSLO
KABELFORBINDELSE HAMANG-SMESTAD
AREALBRUKSPLAN
MONTEBELLO DRIFTSFASE

Norconsult	IFS dokumentnummer	
Oppdragsnummer	NO dokumentnummer	Revisjon
5155898	SO-NO-9L-100-104	

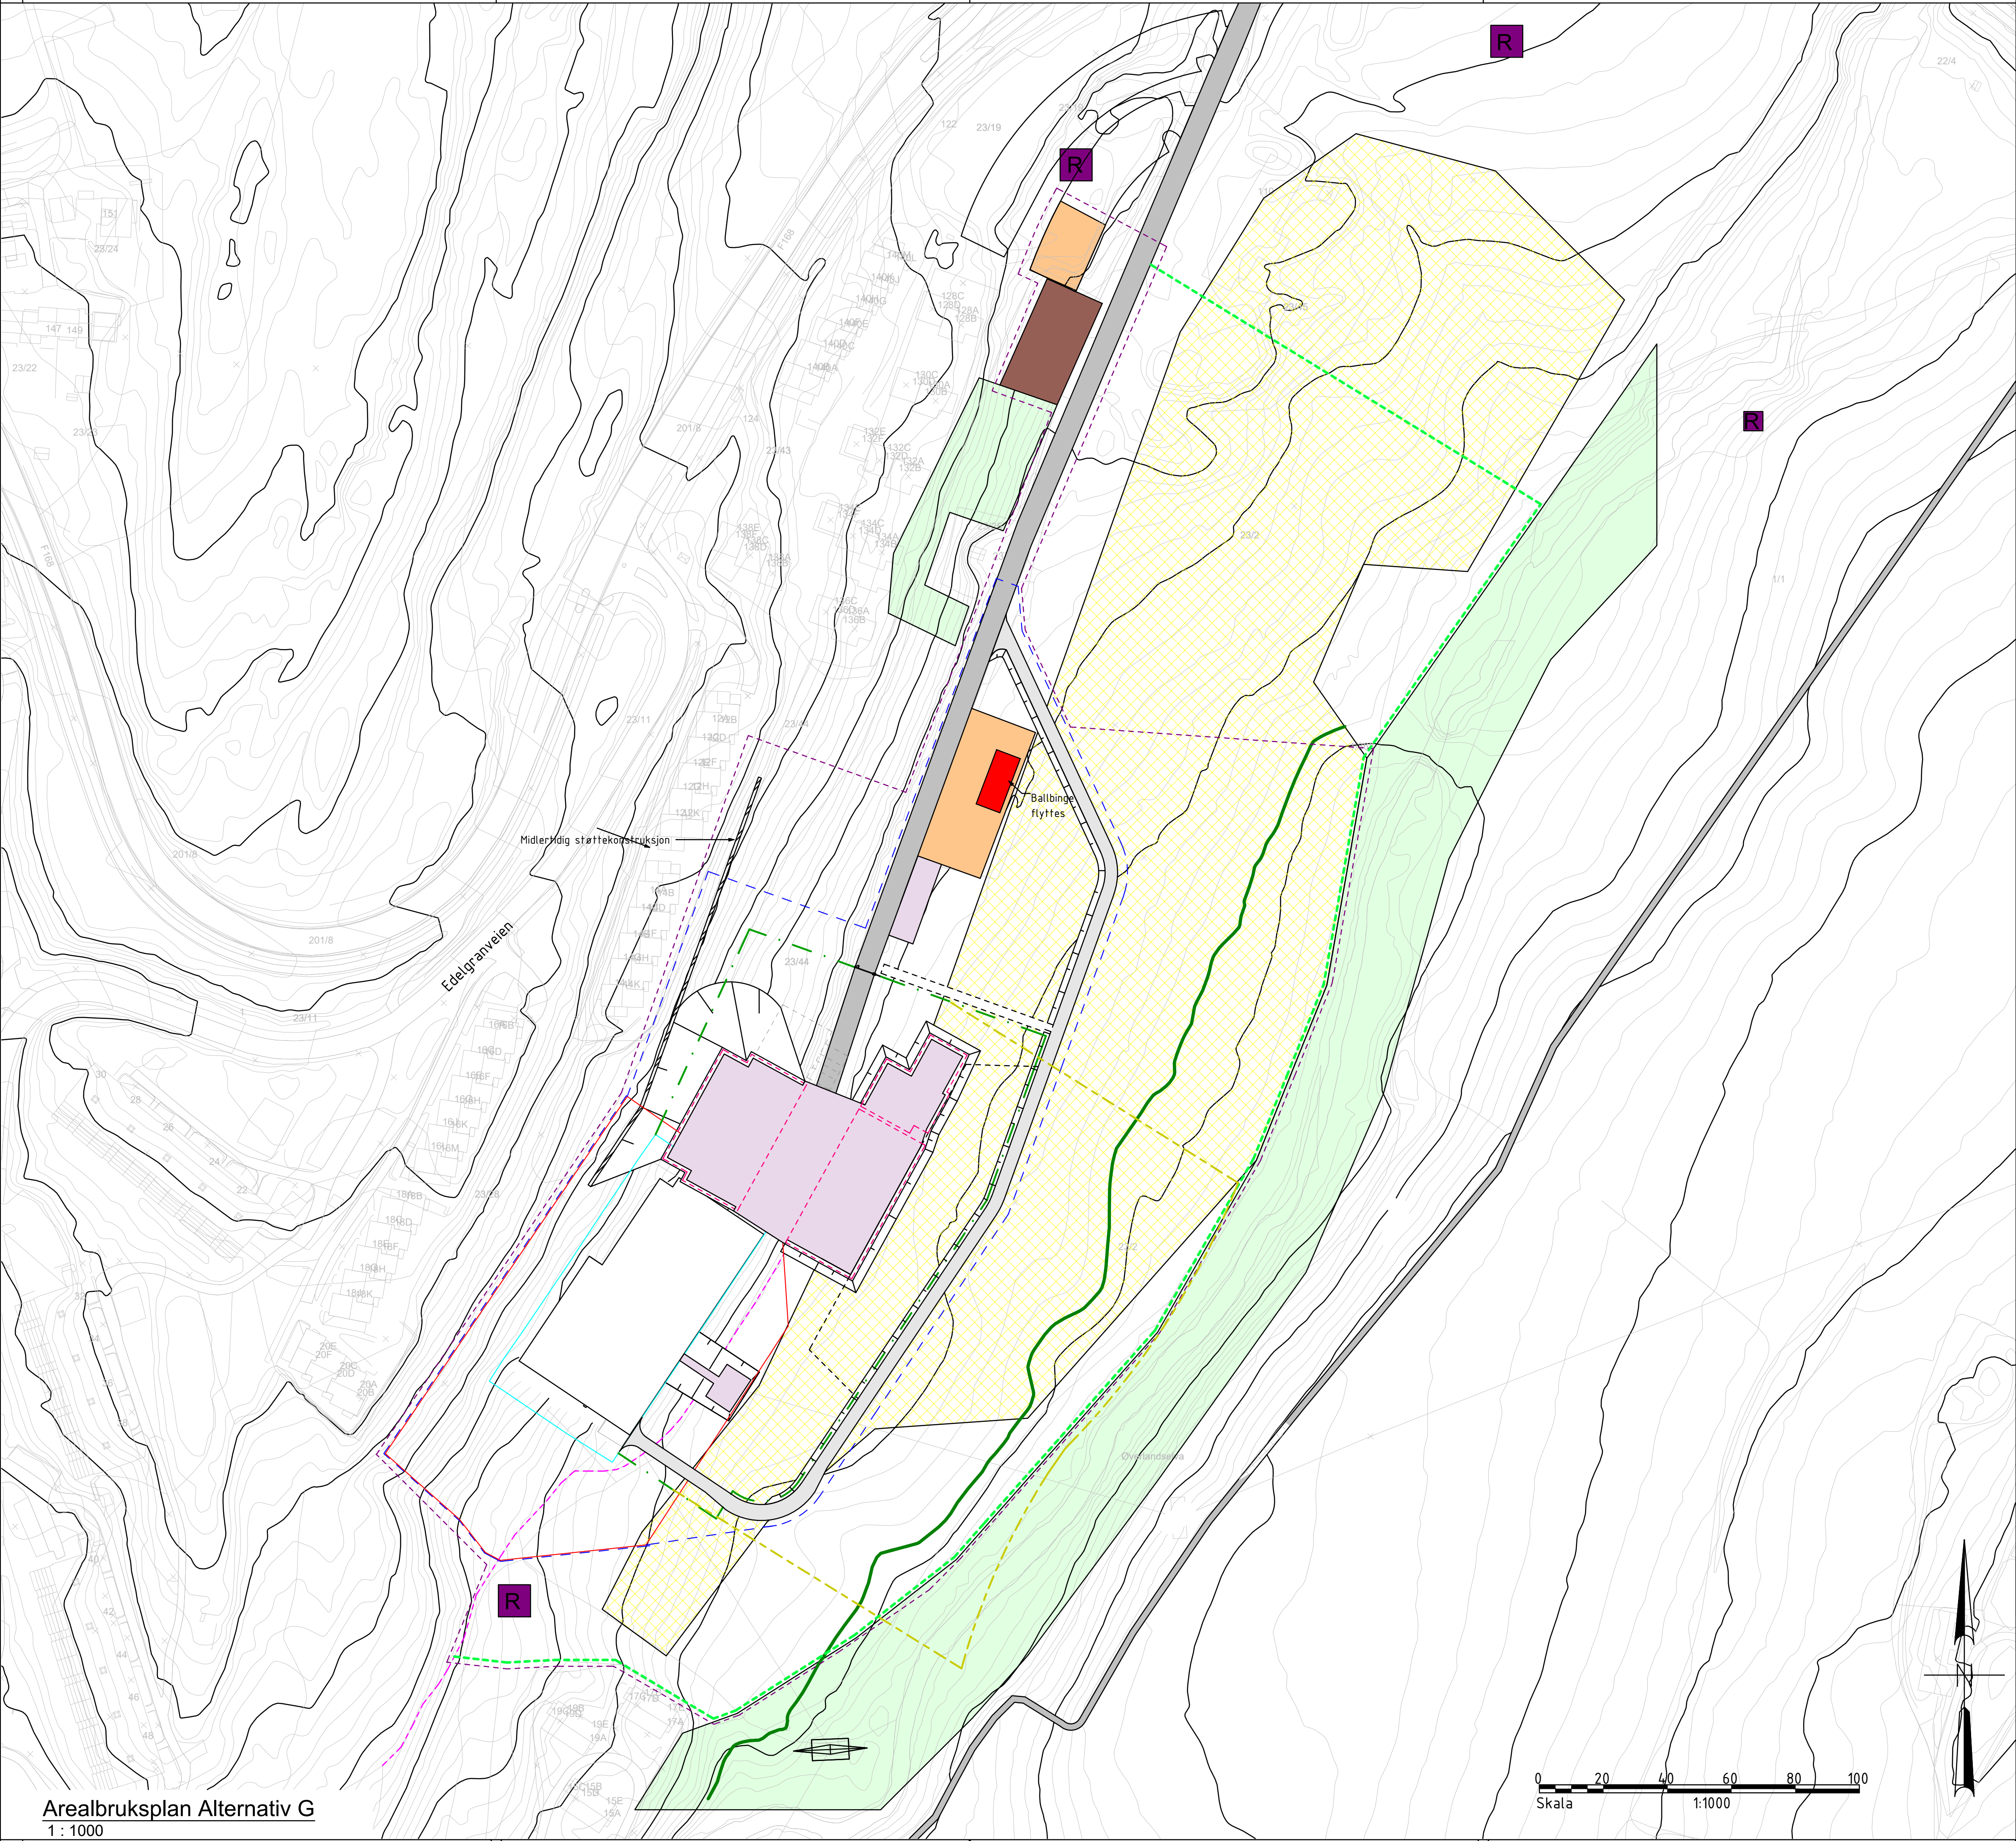

Tegnforklaringer

Eksisterende eiendomsgrense

Eksisterende gjerde

Eksisterende turvei

Grense for antatt kvikkleiresone mot elv

Kalk/sement stabilisert område

Ny eiendomsgrense

Nytt stasjonsgjerde Statnett

Arealbruksgrense

Midlertidig turvei

Stasjonsområde

Eksisterende bygg

Adkomstvei

Midlertidig anleggsvei

Riggområde

Midlertidig massedepot for delmasser – overskuddsmasser leveres til eksternt depot

Antatt utbredelse av eksisterende fylling. Inngrep i denne sonen bør begrenses. Prosjekteringen må hensynta dette.


Verneplan Oslovasdragene. Inngrep i denne sonen må begrenses. Prosjektering må ivareta tiltak for å hindre lekkasje.

Arkeologisk minne. Må ivaretas i prosjekteringen.

01A	Utgitt for tidligfase	OAE	RAMB	N/A	RAMB	09.01.2019
Rev.	Utgivelsesgrunn/Revisjonsbeskrivelse	Uf.arbeidet	Kontrollert	Kontrollert (STN)	Godkjent	Dato
Prosjekt / Kontraktansvar: 10310 Bærum						
Tittel: BÆR – Bærum transformatorstasjon Arealbruksplan Alternativ G					Målestokk 1:1000 Koordinatsystem Euref89 UTM Høydesystem NN2000	
Byggherre Statnett		Leverandør Muliticonsult			Fagansvarlig N/A Utførende N/A	
Gradering		Leverandørens dokumentnummer 10204337-01			Format A1	
Erstatter dokument N/A		Dokumentnummer 10310-MUL-BÆR-Z-XN-0008/2			Blad 2/2	

Arealbruksplan Alternativ G
1 : 1000

X:\noroppdrag\Beregning\515589\BIM\Landskap\KML-LAY st plan Hagabråten_AmBla.dwg - AmBla - Plottet: 2019-08-09 10:38:36 - XREF = Situasjonsplan Hagabråten, 3D Kotekart_redusert_H-B og Delst_B, Eksist VA bærur_kat_2D, hagabråten_sjakhus, Situasjonskart Hamang-Lysaker, T_F Træser - RASTER = CAPTURE HAGABRÅTEN ORTOFOTO.JPG, CAPTURE HAGABRÅTEN.JPG

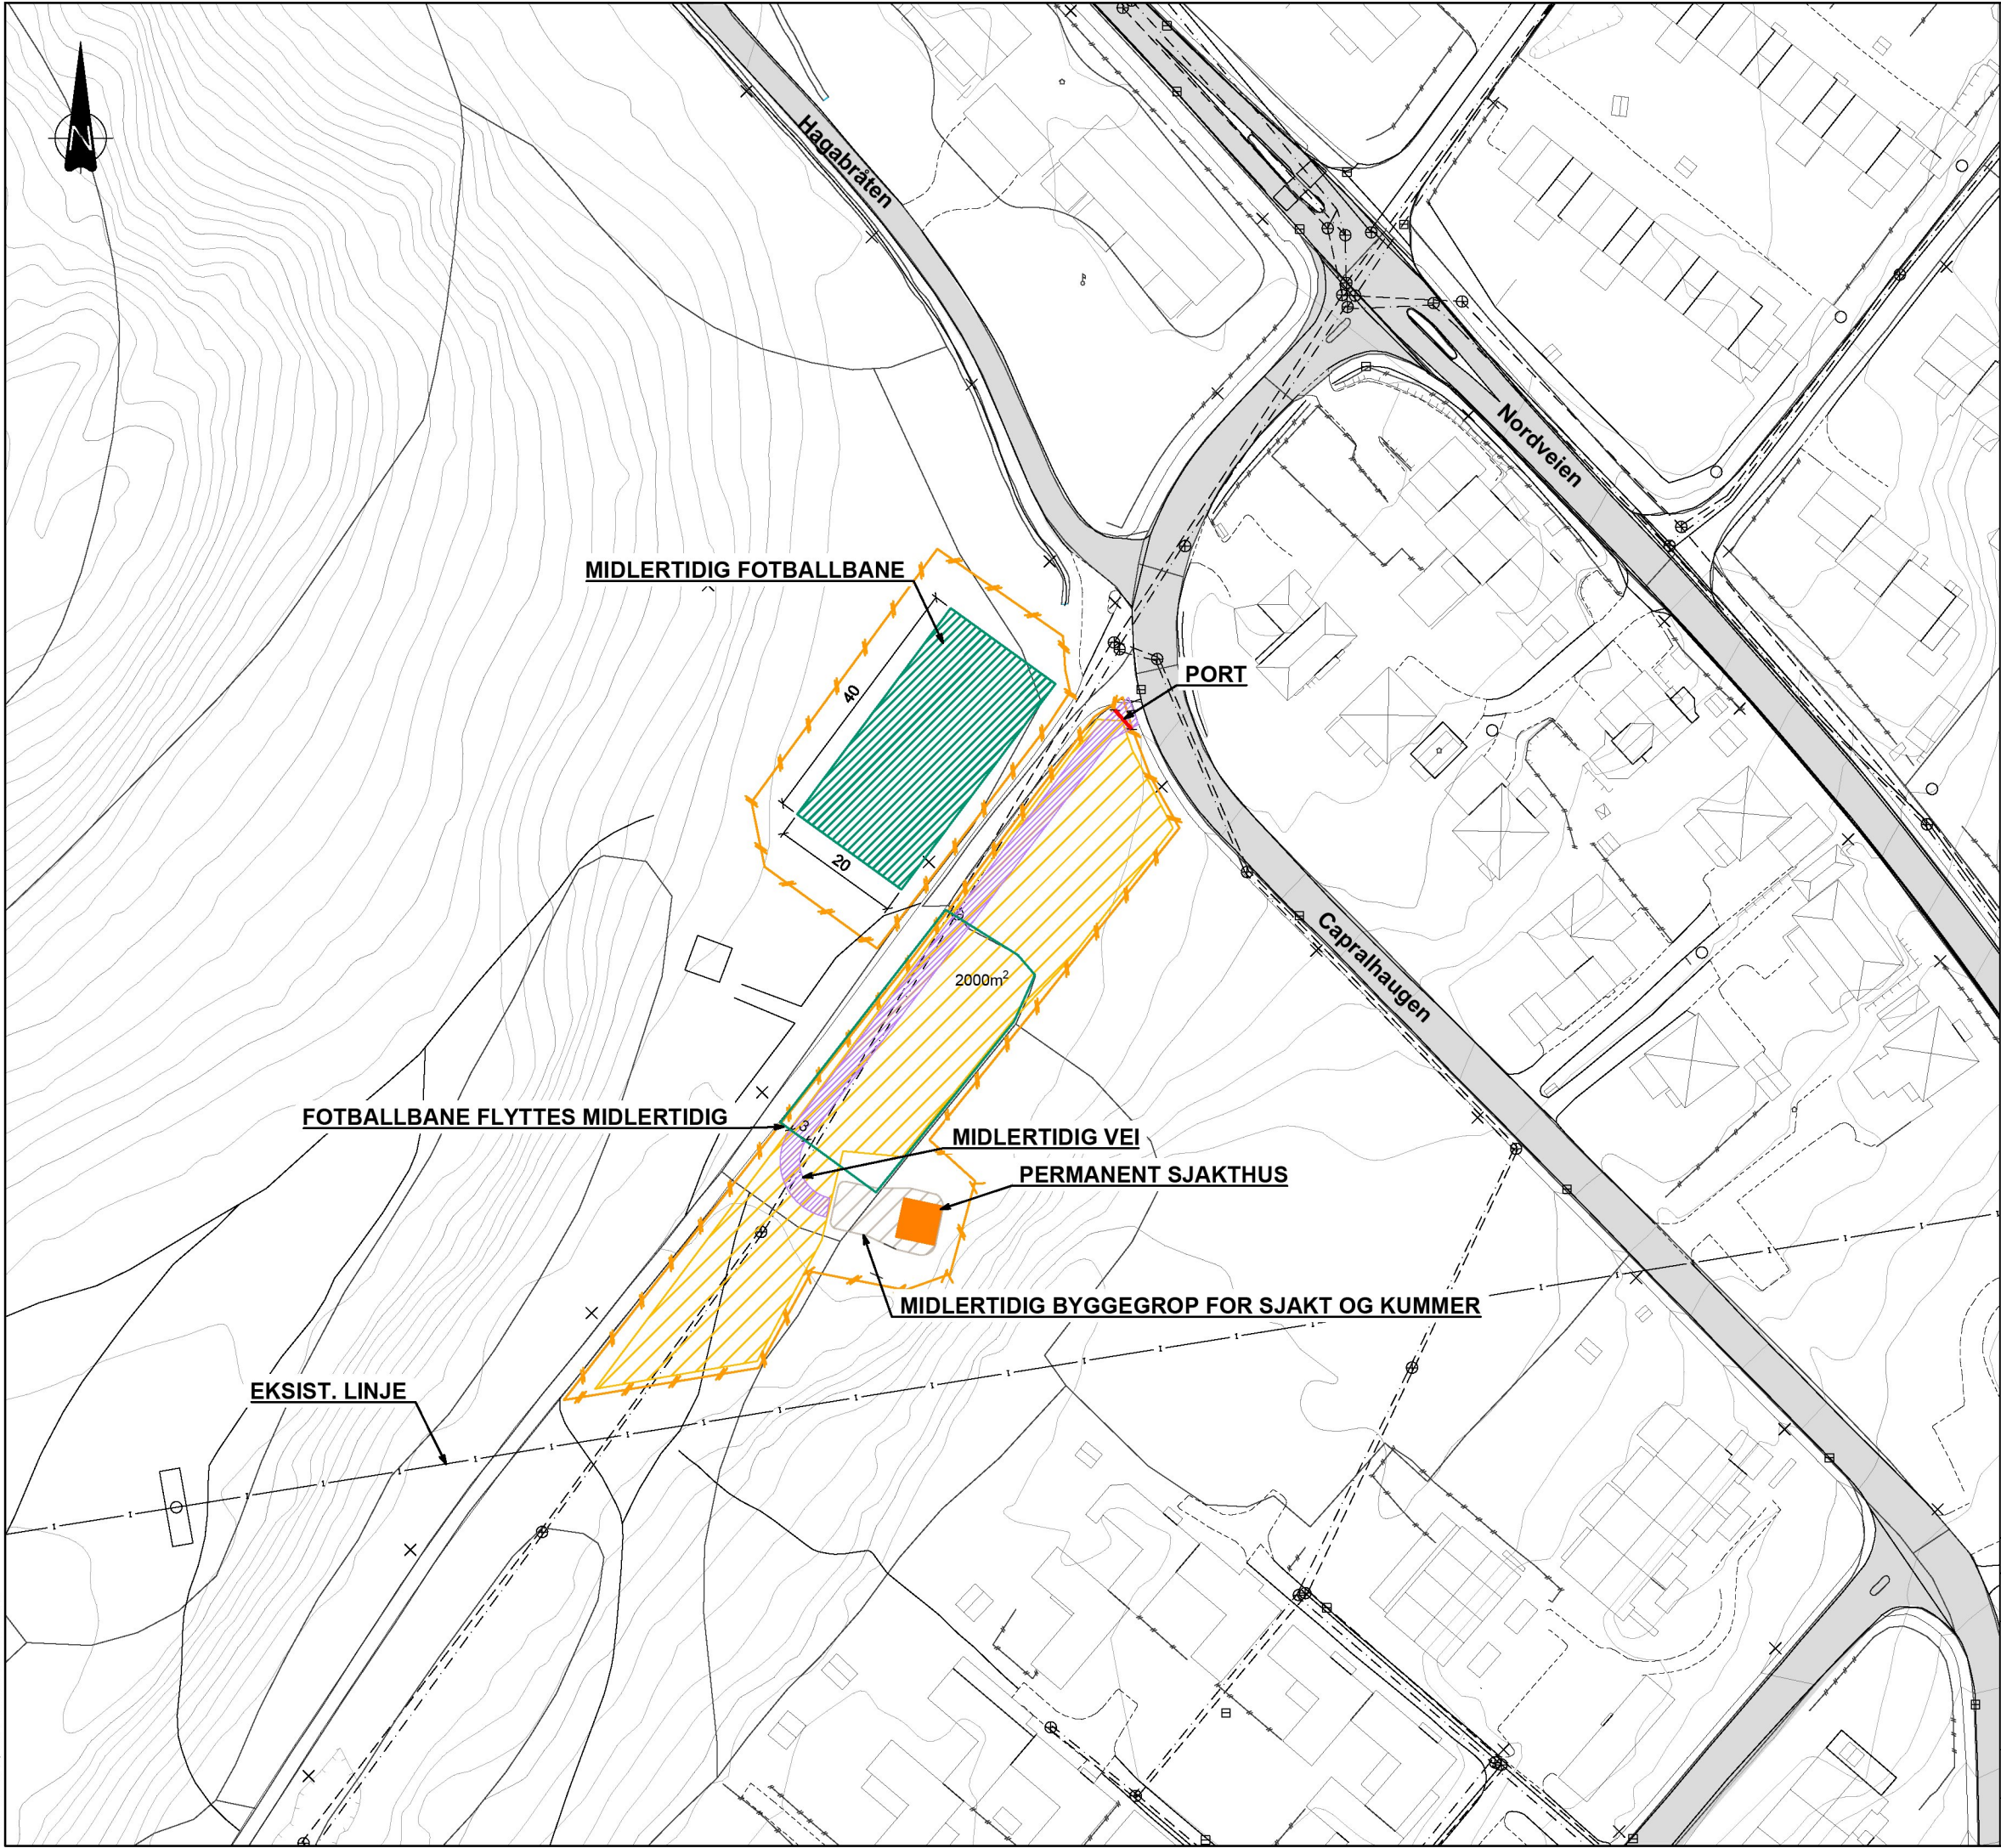

FORKLARINGER

- ANLEGGSGJERDE
- PORT, ANLEGGSFASE
- KOTE, EKSISTERENDE
- RIGGOMRÅDE
- EKSISTERENDE VEIER
- MIDLERTIDIG ANLEGGSGVEI
- MIDLERTIDIG OMLAGT FOTBALLBANE
- NYE KONSTRUKSJONER

ANVISNINGER

KOORDINATSUSTEM: UTM 32 N
HØYDESYSTEM: NN2000

HENVISNINGER

IFS dokumentnummer

NO dokumentnummer

SO-NO-9L-100-100

Revisjon

EKVIDISTANSE: 1M

SIKKERHETSKLASSE FLOM: - IKKE AKTUELT
SIKKERHETSKLASSE SKRED: - IKKE AKTUELT

0 10 20 30 40 50 m

1:500

UTKAST 2019-08-08

Dette dokumentet er utarbeidet av Norconsult AS som del av det oppdraget som fremgår nedenfor. Opphavsretten tilhører Norconsult AS. Dokumentet må bare benyttes til det formål som oppdragsavtalen beskriver, og må ikke kopieres eller gjøres tilgjengelig på annen måte eller i større utstrekning enn formålet tilsier.

Statnett

Prosjektnummer

10310

Målestokk (gjelder for A1 format)

1:500

NETTPLAN STOR-OSLO
KABELFORBINDELSE HAMANG-SMESTAD
AREALBRUKSPPLAN- MIDLERTIDIG AREALBRUK
SJAKTHUS HAGABRÅTEN

Norconsult

IFS dokumentnummer

5155898

NO dokumentnummer

SO-NO-9L-100-100

Revisjon

	ANLEGGSGSJERDE
	PORT, ANLEGGSSFASE
	EKSIST. STIER
	KOTE, EKSISTERENDE
	NYE KONSTRUKSJONER
	EKSISTERENDE VEIER
	MIDLERTIDIG TUNNELPÅHUGG
	RIGGOMRÅDE
	MIDLERTIDIG OMLEGGING G/S VEI
	MIDLERTIDIG ANLEGGSSVEI

KOORDINATSUSTEM: UTM 32 N
 HØYDESYSTEM: NN2000
 EKVIDISTANSE: 5 m

HENVISNINGER

IFS dokumentnummer	
NO dokumentnummer SO-NO-9L-100-102	Revisjon



UTKAST 2019-08-08


Dette dokumentet er utarbeidet av Norconsult AS som del av det oppdraget som fremgår nedenfor. Opphavsretten tilhører Norconsult AS. Dokumentet må bare benyttes til det formål som oppdragsavtalen beskriver, og må ikke kopieres eller gjøres tilgjengelig på annen måte eller i større utstrekning enn formålet tilsier.

Statnett	Prosjektnummer 10310	Målestokk (gjelder for A1 format) 1:1000
-----------------	--------------------------------	--

NETTPLAN STOR-OSLO
KABELFORBINDELSE HAMANG-SMESTAD
AREALBRUKSPLAN- MIDLERTIDIG AREALBRUK
TVERRSLAG LYSEJORDET NEDRE ALTERNATIV

		IFS dokumentnummer
Oppdragsnummer	NO dokumentnummer	Revisjon
5155898	SO-NO-9L-100-102	

X:\noroppdrag\Begranset\5155898\BML\Landskap\ArkML\LAY sit plan Lysjordet øvre alternativ\AnBla.dwg - AnBla - Plottet: 2019-08-09, 10:46:34 - XREF = Situasjonsplan Lysjordet, T_Y Lysjordet øvre, 2D Situasjonskart, Barum-Smestad_1, Matikkedata_Lysjordet

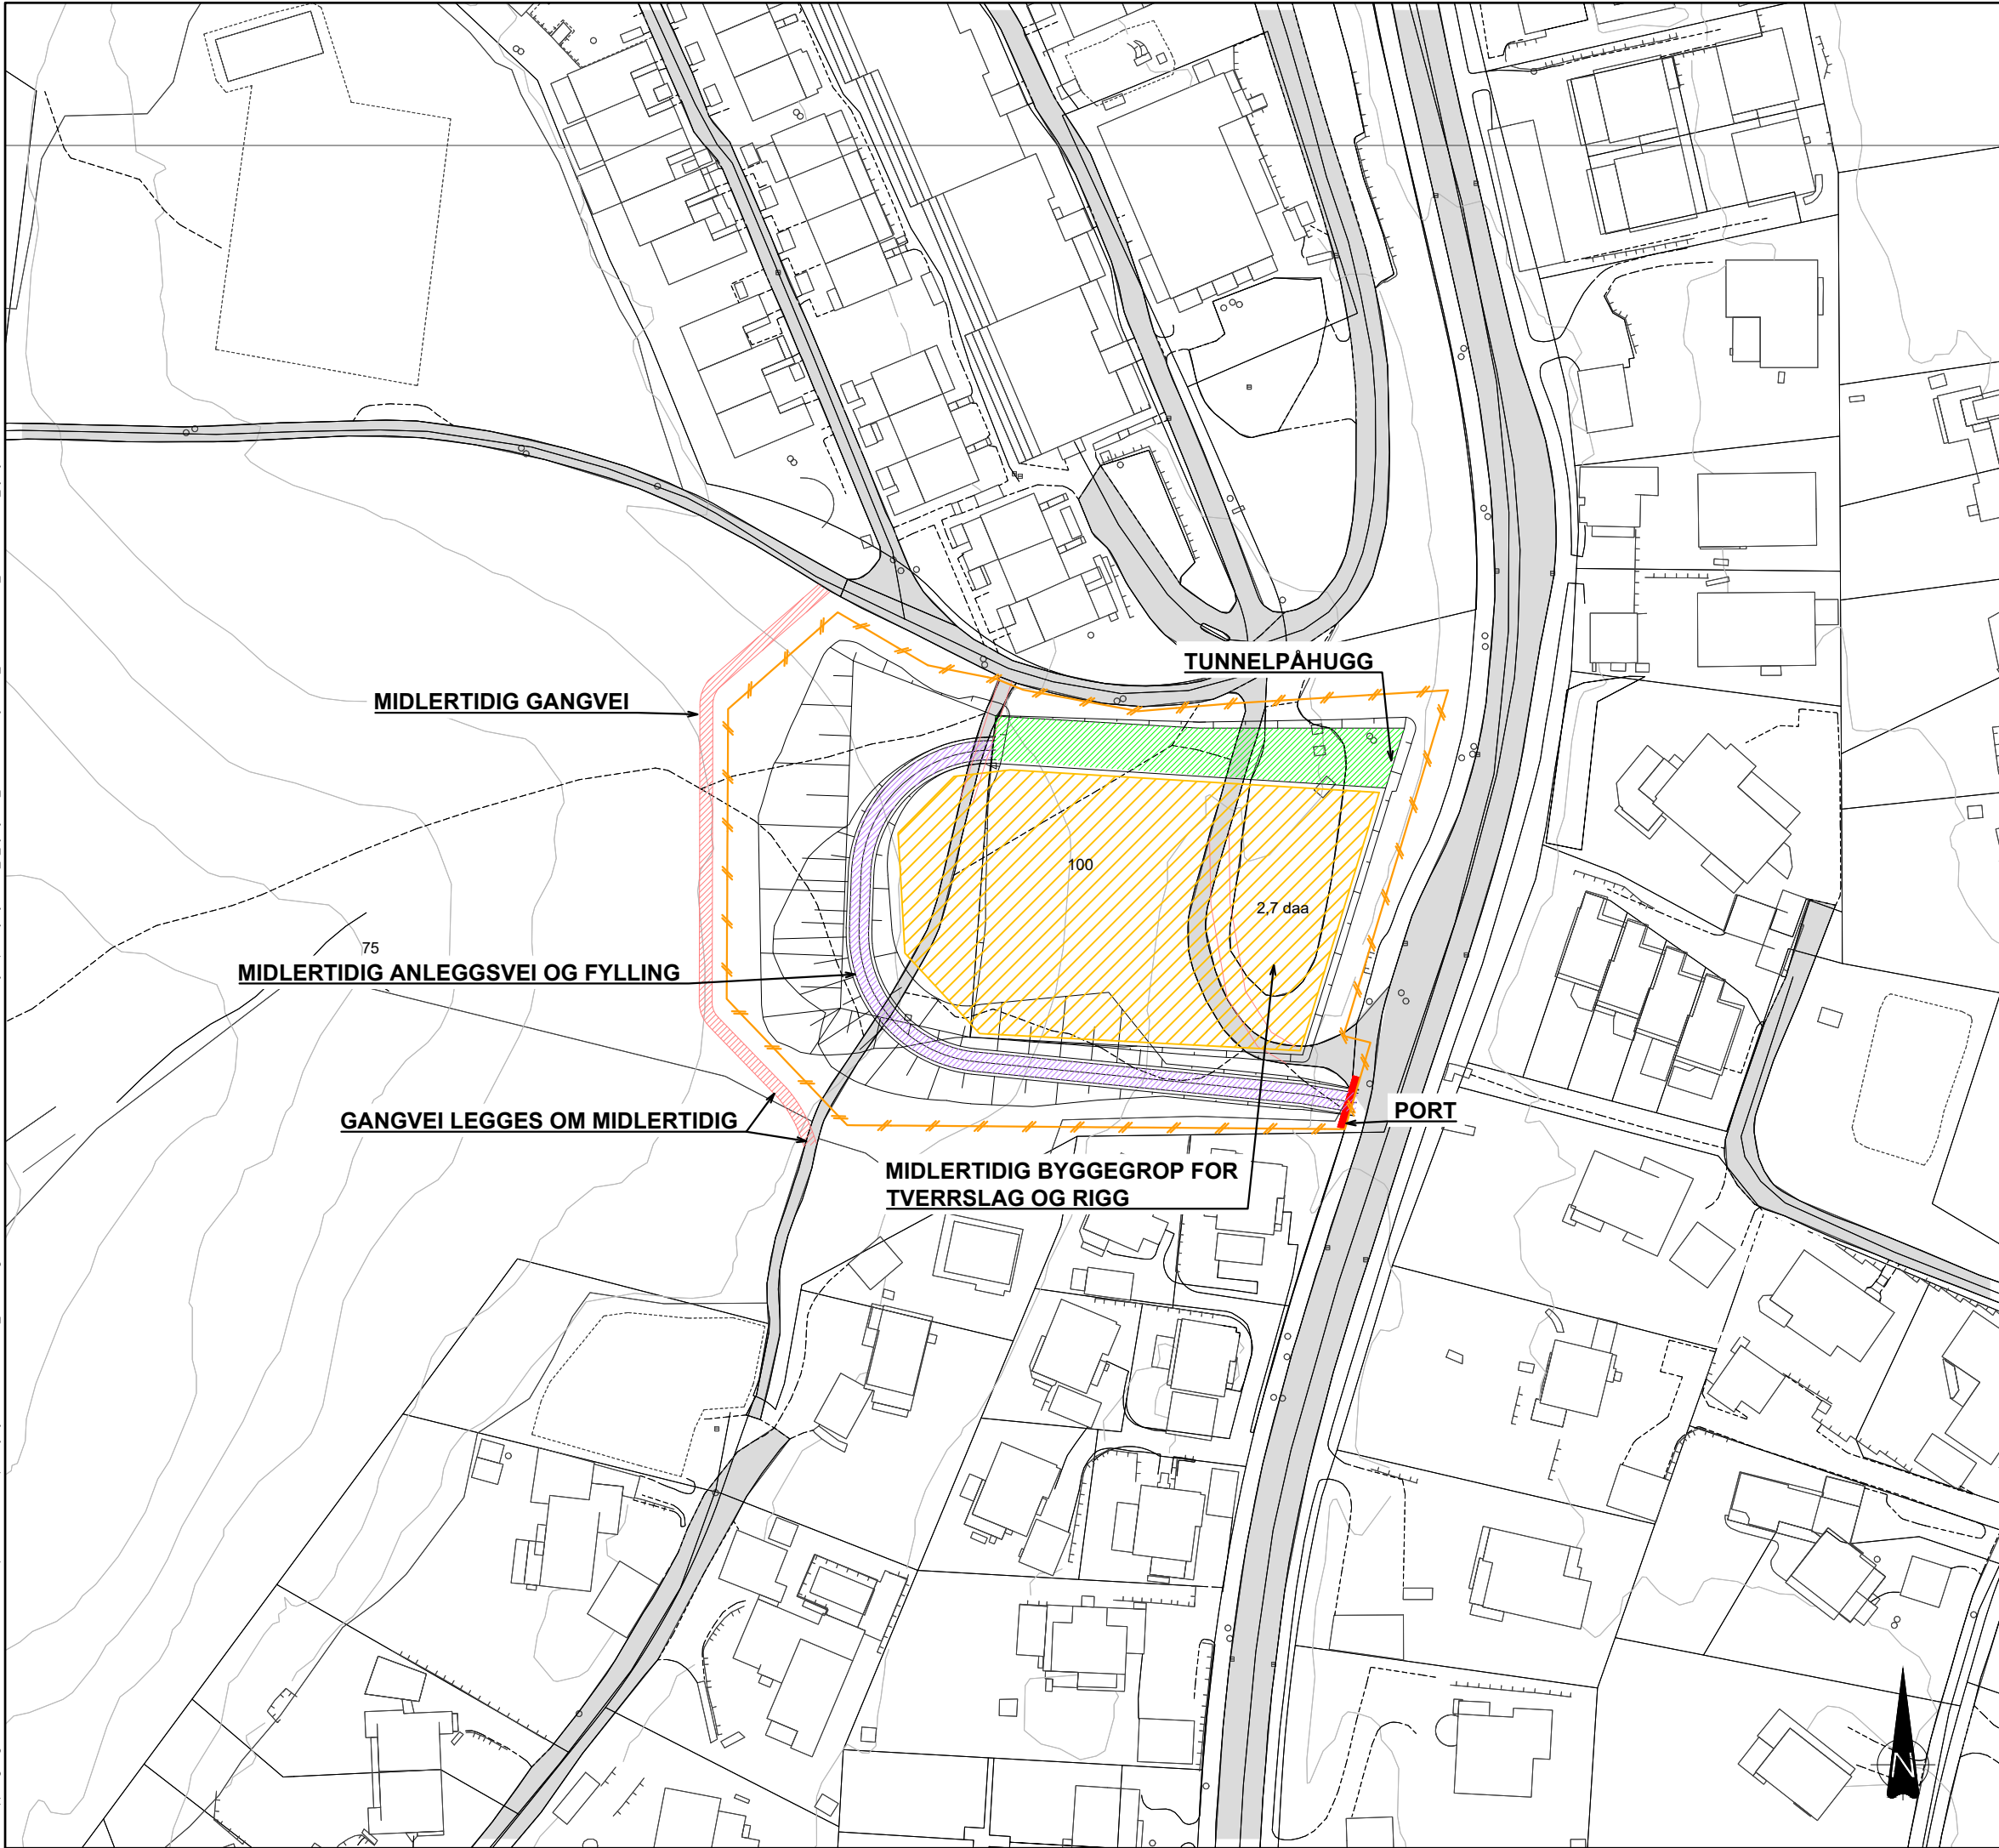

FORKLARINGER

ANLEGGSGJERDE

PORT, ANLEGGSGJERDE

EKSIST. STIER

KOTE, EKSISTERENDE

EKSISTERENDE VEIER

RIGGOMRÅDE

MIDLERTIDIG OMLEGGING G/S VEI

MIDLERTIDIG ANLEGGSGVEI

MIDLERTIDIG TUNNELPÅHUGG

ANVISNINGER

KOORDINATSYSTEM: UTM 32 N

HØYDESYSTEM: NN2000

EKVIDISTANSE: 5 m

HENVISNINGER

IFS dokumentnummer

NO dokumentnummer

SO-NO-9L-100-101

Revisjon

01000

0

10

20

30

40

50 m

1:500

UTKAST 2019-08-08

Dette dokumentet er utarbeidet av Norconsult AS som del av det oppdraget som fremgår nedenfor. Opphavsretten tilhører Norconsult AS. Dokumentet må bare benyttes til det formål som oppdragsavtalen beskriver, og må ikke kopieres eller gjøres tilgjengelig på annen måte eller i større utstrekning enn formålet tilsier.

Statnett

Prosjektnummer

10310

Målestokk (gjelder for A1 format)

1:500

NETTPLAN STOR-OSLO

KABELFORBINDELSE HAMANG-SMESTAD

AREALBRUKSPPLAN- MIDLERTIDIG AREALBRUK

TVERRSLAG LYSEJORDET ØVRE ALTERNATIV

Norconsult

IFS dokumentnummer

5155898

NO dokumentnummer

SO-NO-9L-100-101

Revisjon