


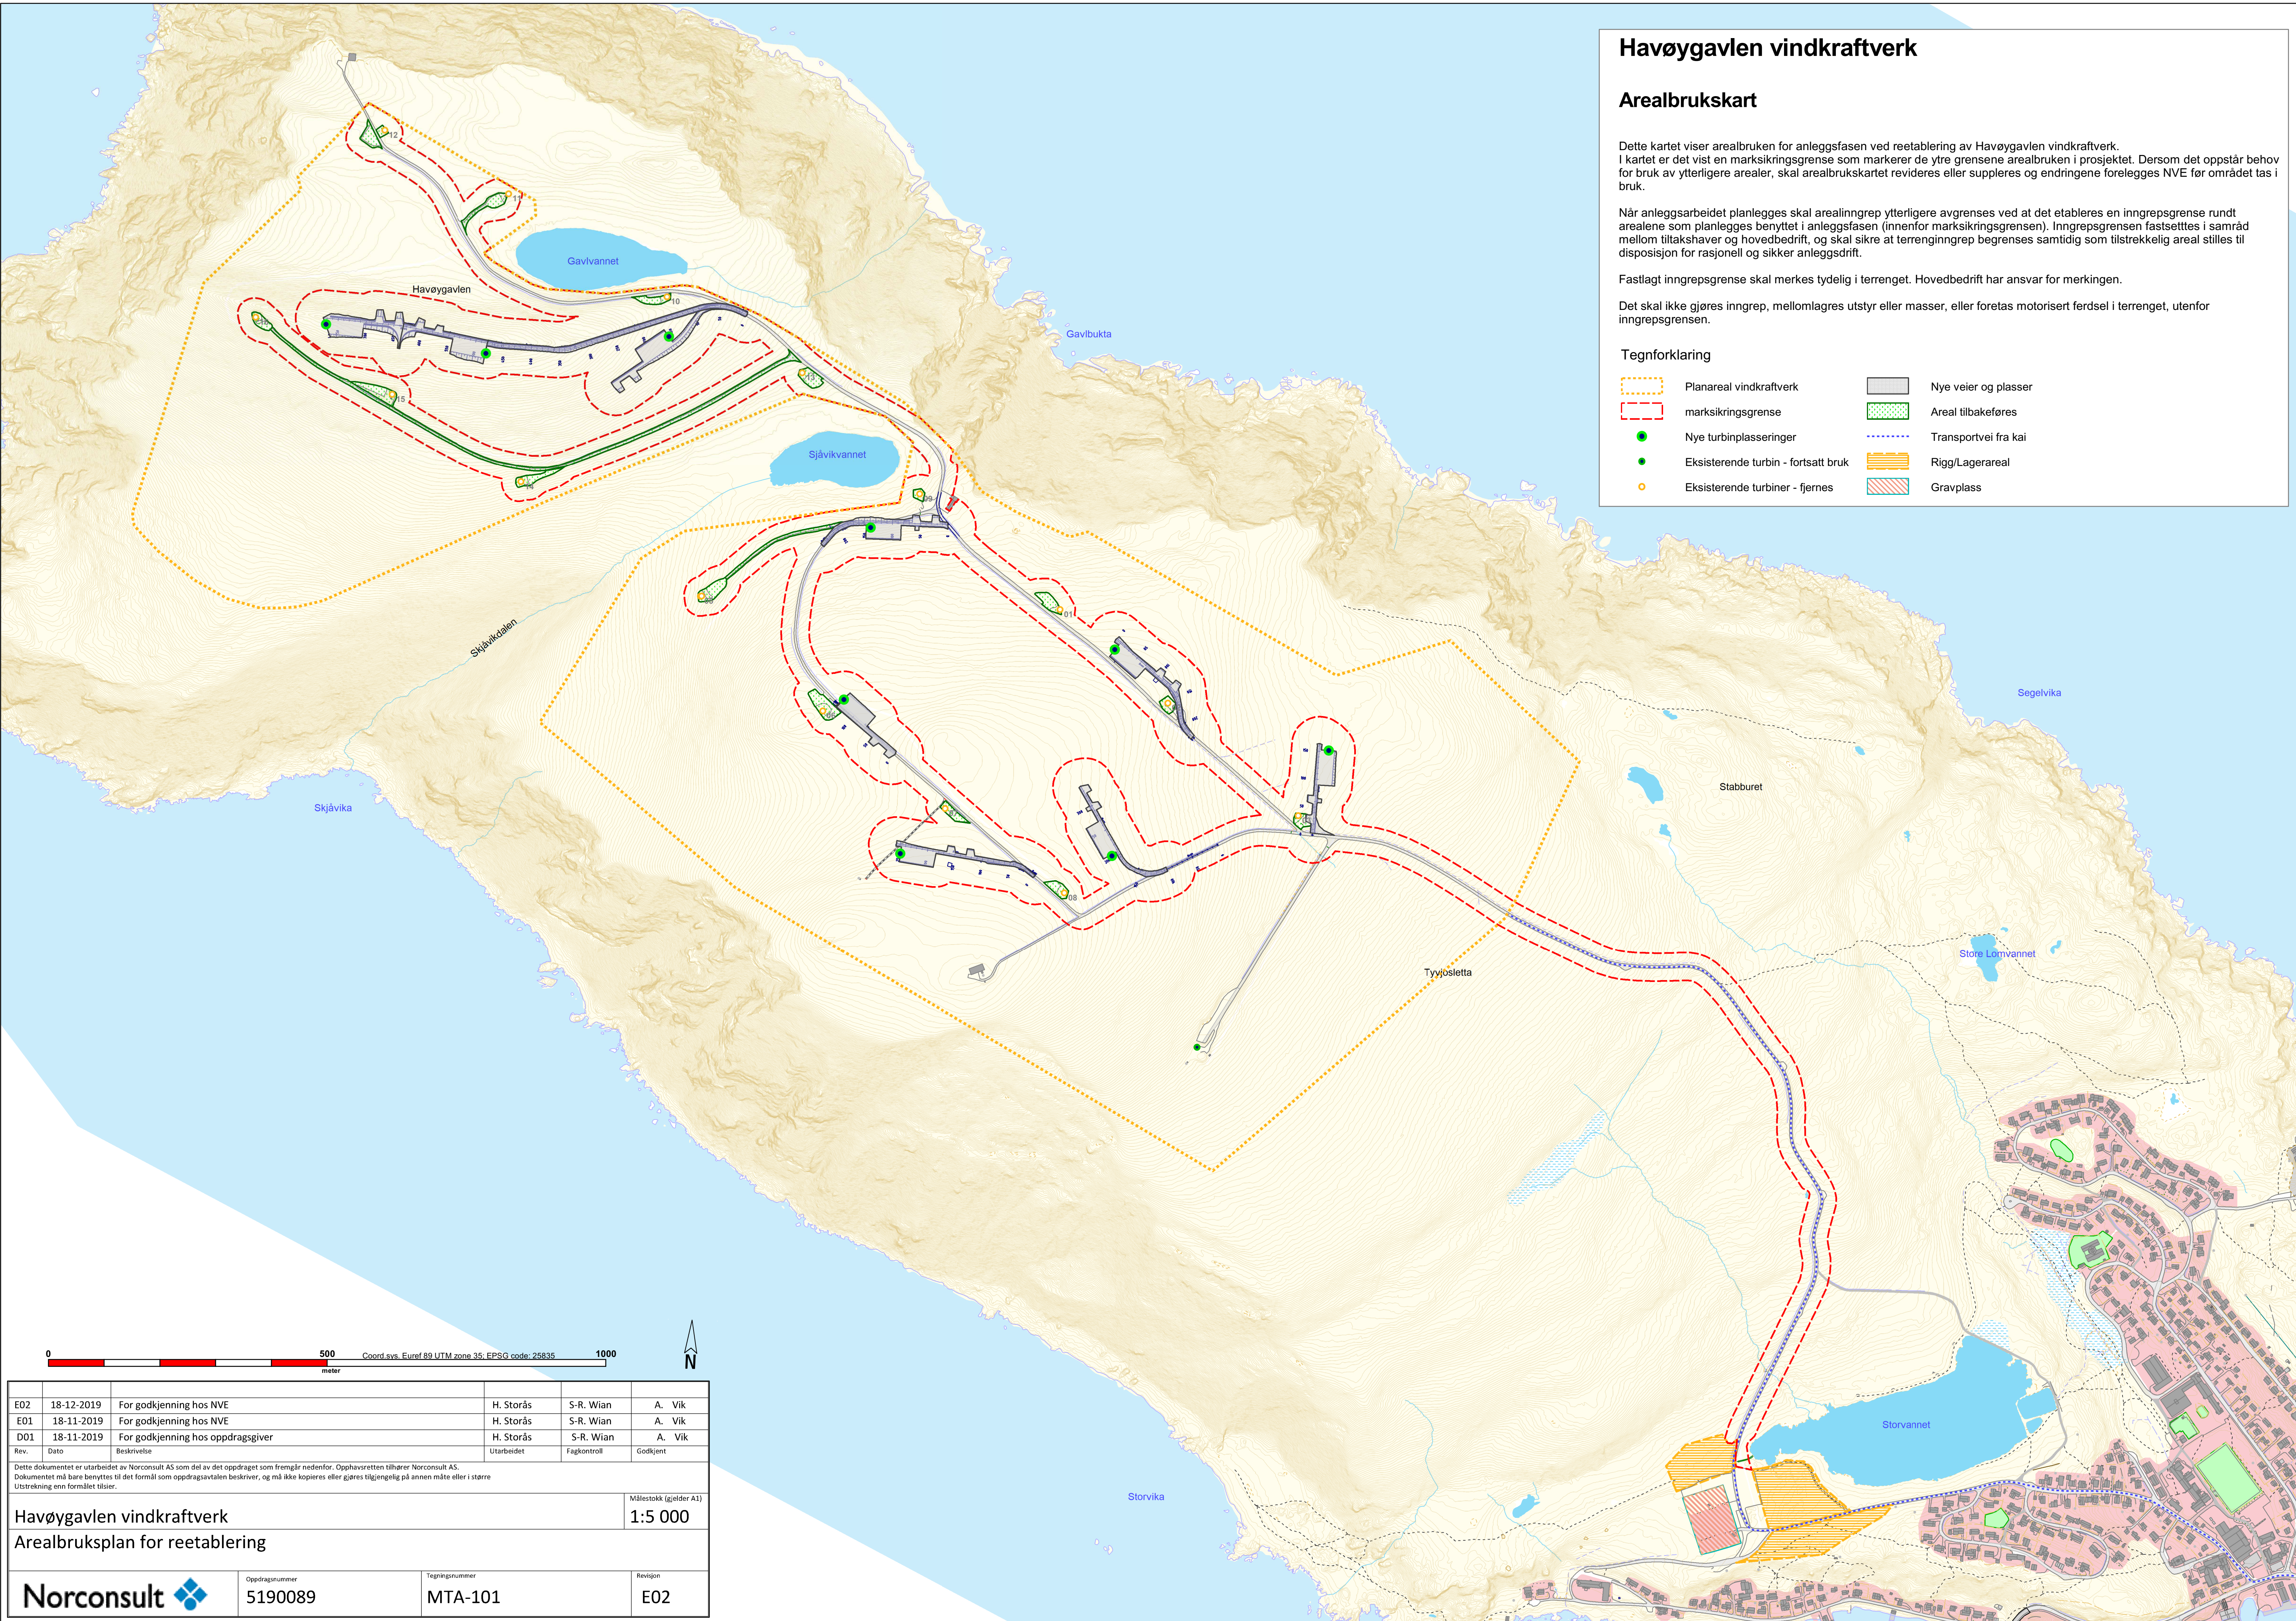

Havøygavlen vindkraftverk

Arealbrukskart

Dette kartet viser arealbruken for anleggsfasen ved reetablering av Havøygavlen vindkraftverk. I kartet er det vist en marksihringsgrense som markerer de ytre grensene arealbruken i prosjektet. Dersom det oppstår behov for bruk av ytterligere arealer, skal arealbrukskartet revideres eller suppleres og endringene forelegges NVE før området tas i bruk.

Når anleggsarbeidet planlegges skal arealinngrep ytterligere avgrenses ved at det etableres en inngrepsgrense rundt arealene som planlegges benyttet i anleggsfasen (innenfor marksihringsgrensen). Inngrepsgrensen fastsettes i samråd mellom tiltakshaver og hovedbedrift, og skal sikre at terrenginngrep begrenses samtidig som tilstrekkelig areal stilles til disposisjon for rasjonell og sikker anleggsdrift.

Fastlagt inngrepsgrense skal merkes tydelig i terrenget. Hovedbedrift har ansvar for merkingen.

Det skal ikke gjøres inngrep, mellomlagres utstyr eller masser, eller foretas motorisert ferdsel i terrenget, utenfor inngrepsgrensen.

Tegnforklaring

- Planareal vindkraftverk
- marksihringsgrense
- Nye turbinplasseringer
- Eksisterende turbin - fortsatt bruk
- Eksisterende turbiner - fjernes
- Nye veier og plasser
- Areal tilbakeføres
- Transportvei fra kai
- Rigg/Lagerareal
- Gravplass

E02	18-12-2019	For godkjenning hos NVE	H. Storås	S-R. Wian	A. Vik
E01	18-11-2019	For godkjenning hos NVE	H. Storås	S-R. Wian	A. Vik
D01	18-11-2019	For godkjenning hos oppdragsgiver	H. Storås	S-R. Wian	A. Vik
Rev.	Dato	Beskrivelse	Utarbeidet	Fagkontroll	Godkjent
Dette dokumentet er utarbeidet av Norconsult AS som del av det oppdraget som fremgår nedenfor. Opphavsretten tilhører Norconsult AS. Dokumentet må bare benyttes til det formål som oppdragsavtalen beskriver, og må ikke kopieres eller gjøres tilgjengelig på annen måte eller i større utstrekning enn formålet tilsier.					Målestokk (gjelder A1)
Havøygavlen vindkraftverk					1:5 000
Arealbruksplan for reetablering					
Norconsult		Oppdragsnummer	Tegningsnummer		Revisjon
		5190089	MTA-101		E02