


Havøygavlen vindkraftverk

Detaljplankart

Dette kartet viser utforming av Havøygavlen vindkraftverk etter reetablering. Av kartet fremgår endringer i forhold til opprinnelig anlegg og i forhold til tiltaket slike det ble presentert i konsesjons-søknaden.

Tegnforklaring

- Planareal vindkraftverk
- Nye turbinplasseringer
- Nye veier og plasser
- Eksisterende turbin - fortsatt bruk
- konsesjongitte_turbinplasseringer
- Eksisterende turbiner fjernes
- Arealer tilbakesføres til naturlig tilstand

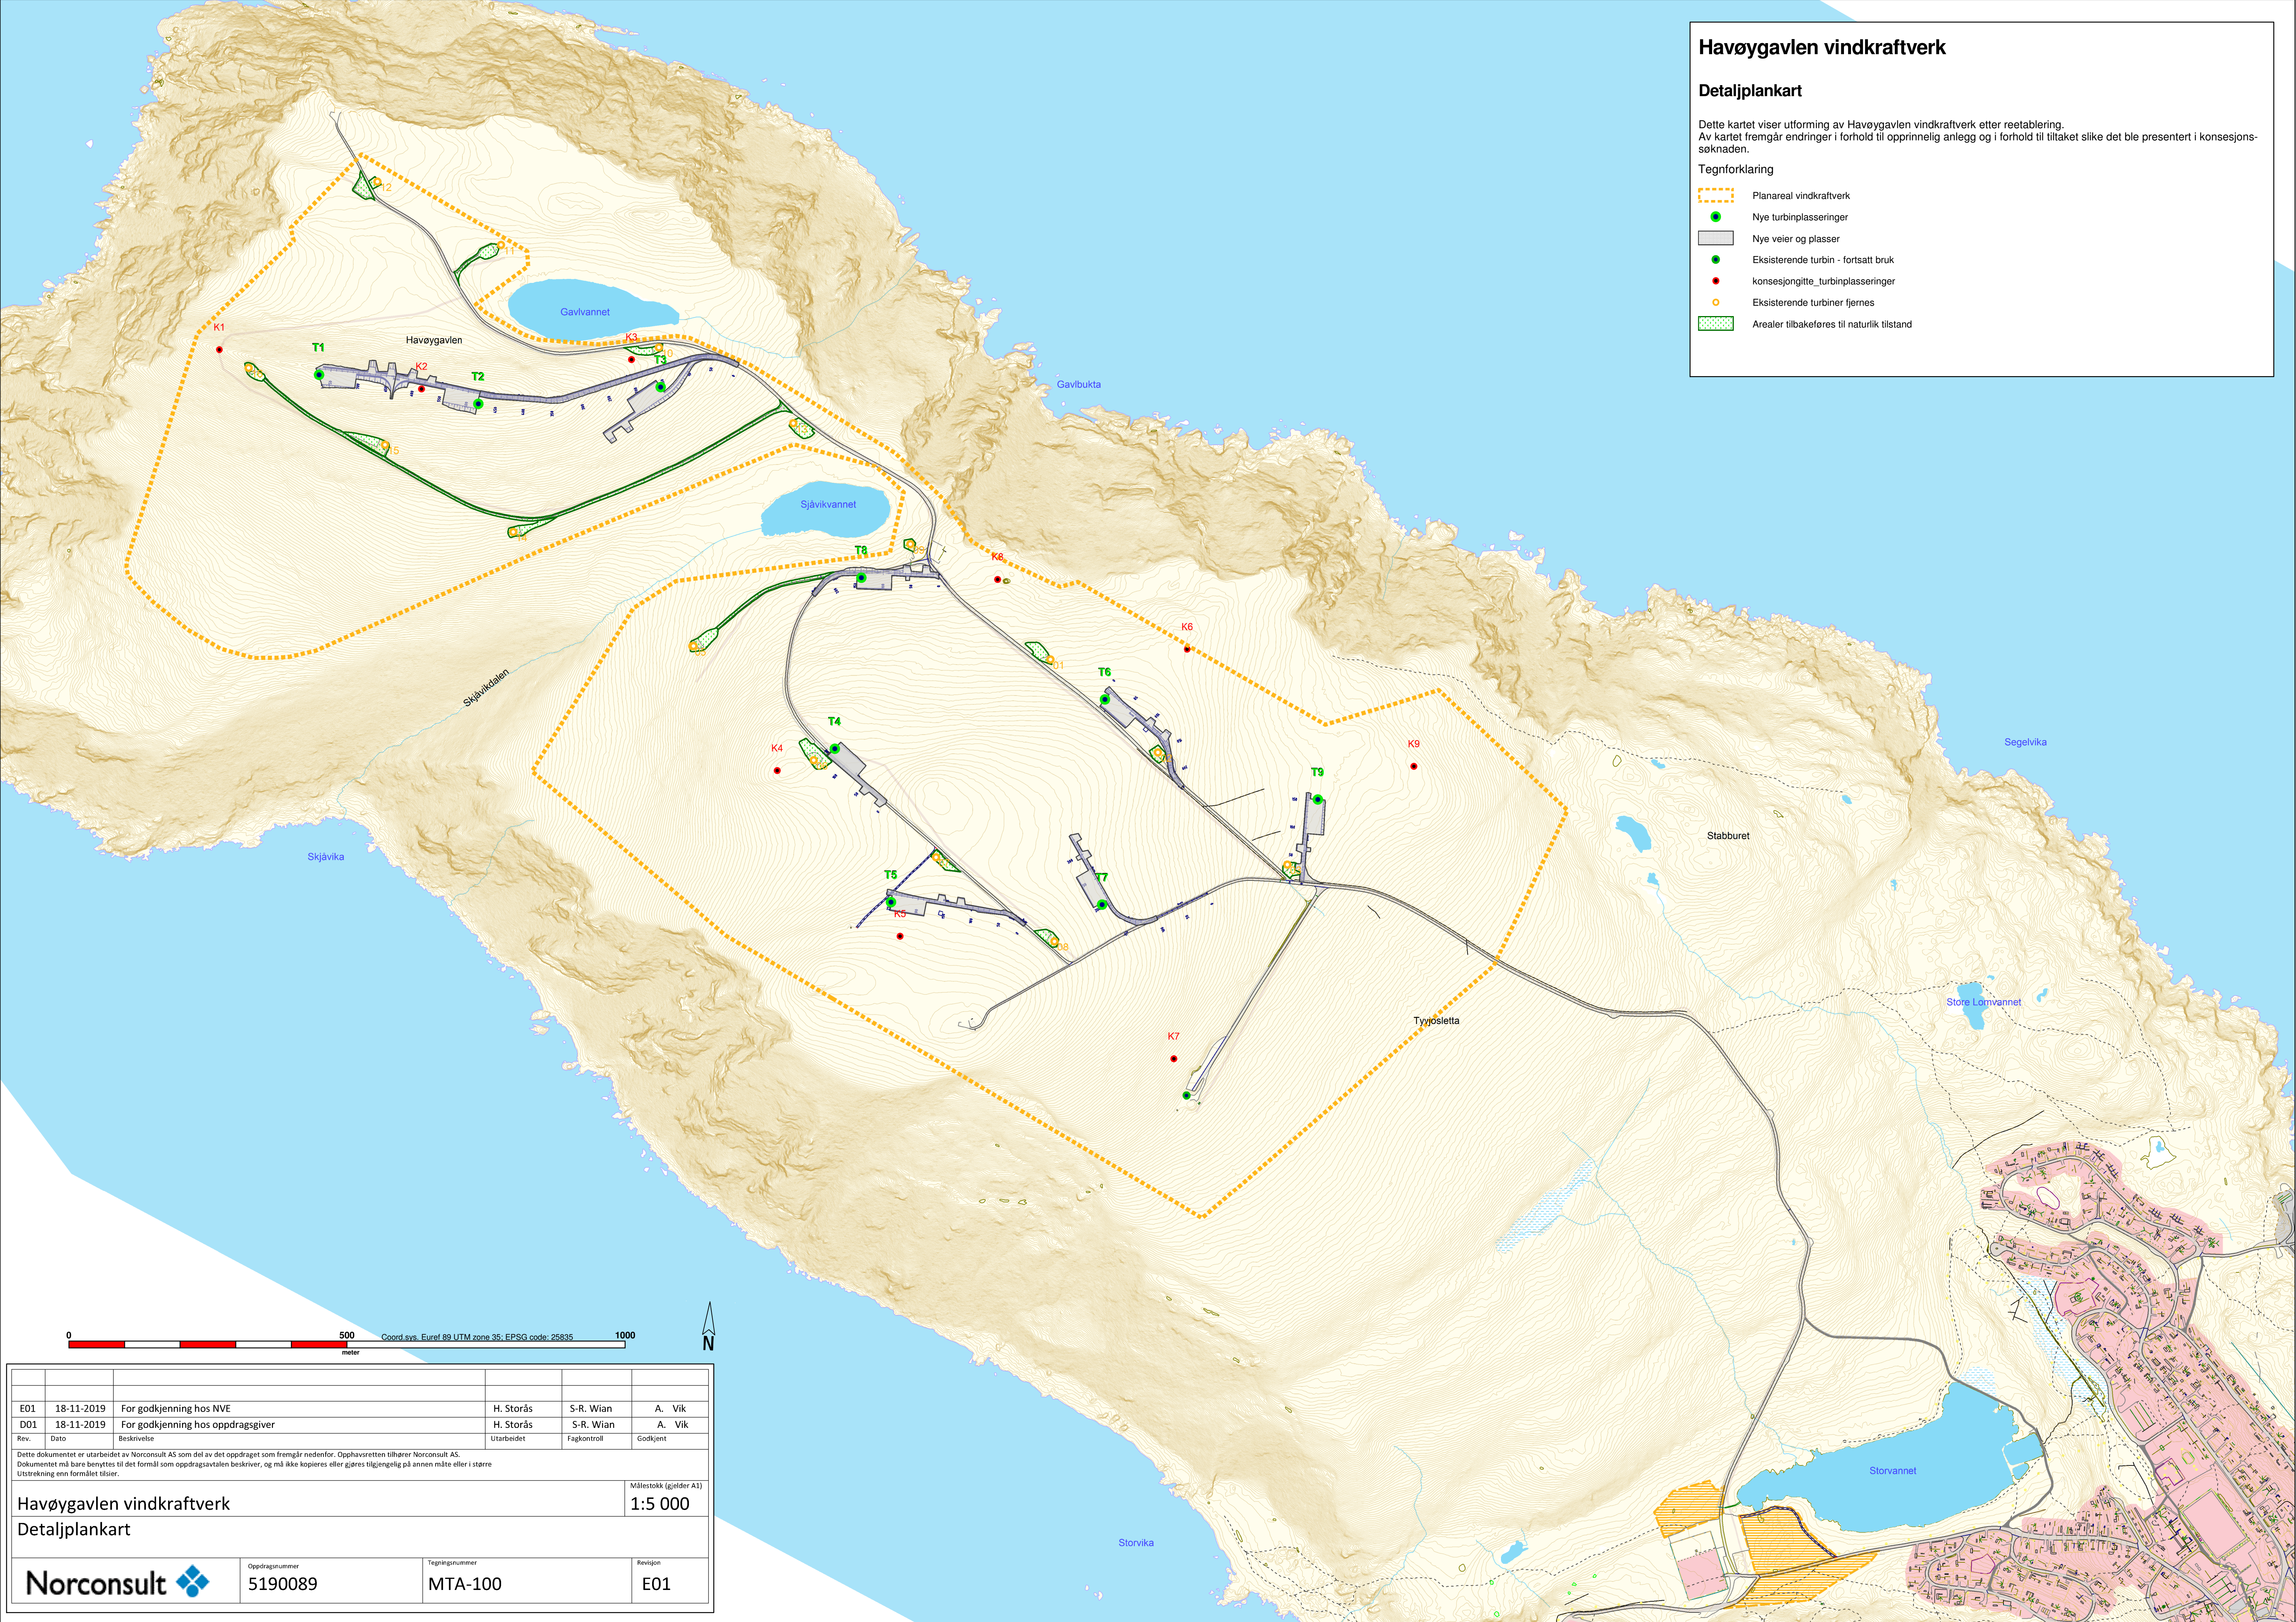

E01	18-11-2019	For godkjenning hos NVE	H. Storås	S-R. Wian	A. Vik
D01	18-11-2019	For godkjenning hos oppdragsgiver	H. Storås	S-R. Wian	A. Vik
Rev.	Dato	Beskrivelse	Utarbeidet	Fagkontroll	Godkjent
Dette dokumentet er utarbeidet av Norconsult AS som del av det oppdraget som fremgår nedenfor. Opphavsretten tilhører Norconsult AS. Dokumentet må bare benyttes til det formål som oppdragsavtalen beskriver, og må ikke kopieres eller gøres tilgjengelig på annen måte eller i større utstrækning enn formålet tilsier.			Målestokk (gjelder A1)		
Havøygavlen vindkraftverk			1:5 000		
Detaljplankart					
Norconsult		Oppdragsnummer	Tegningsnummer		Revisjon
		5190089	MTA-100		E01