




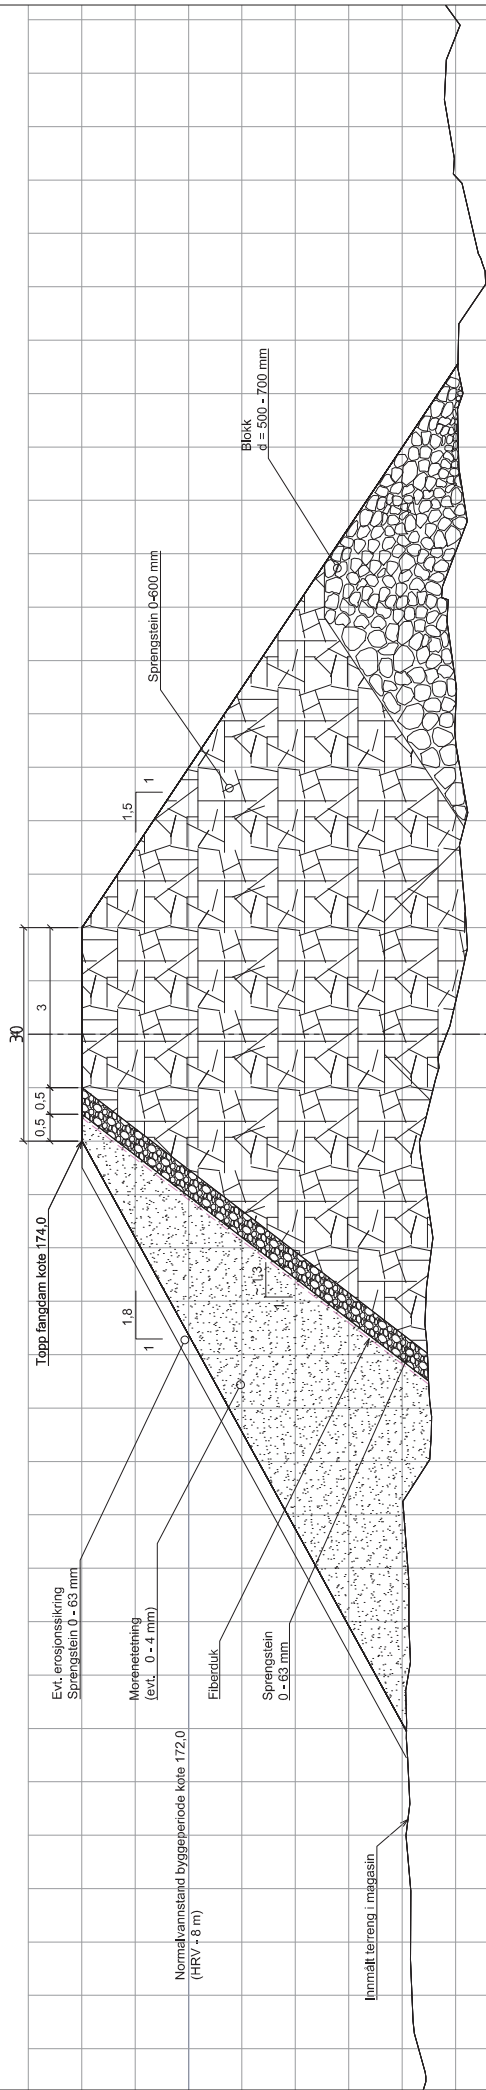


SNITT A-A - PEL 30
1:50

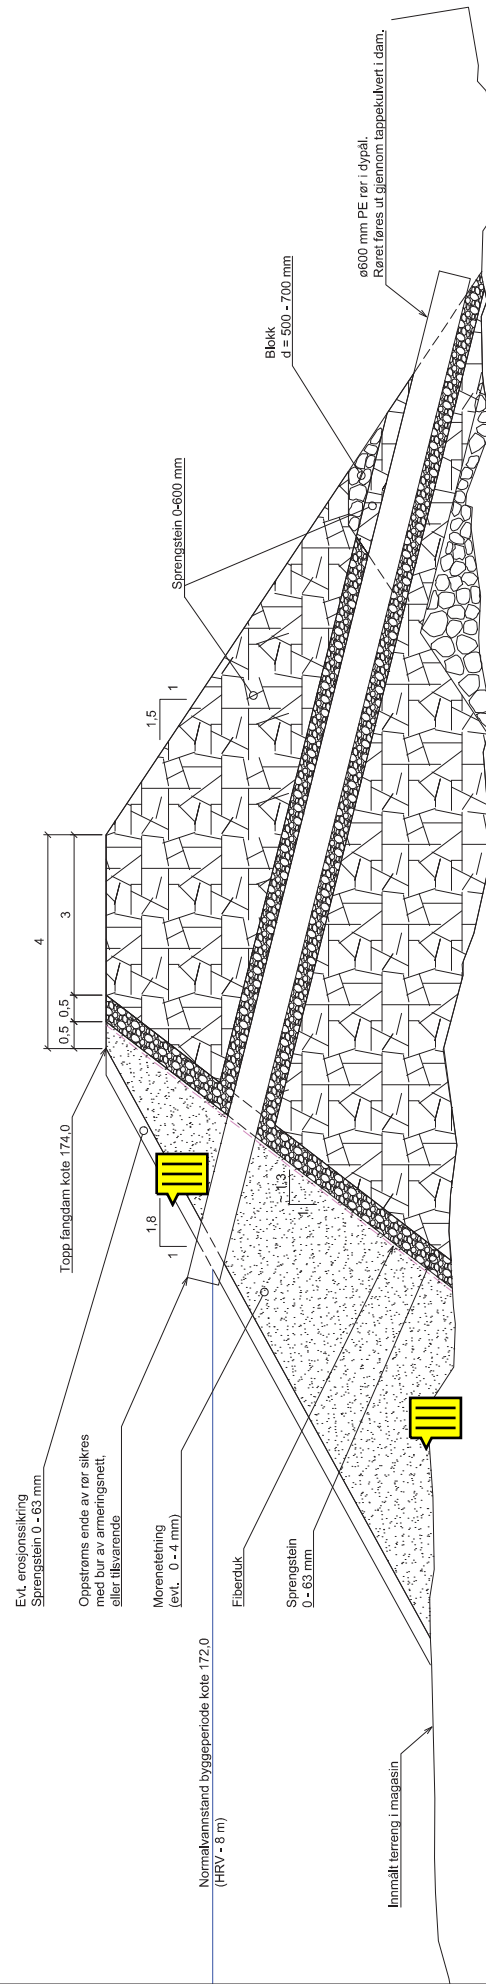

SNITT B-B - PEL 25 - DYPÅL
1:50

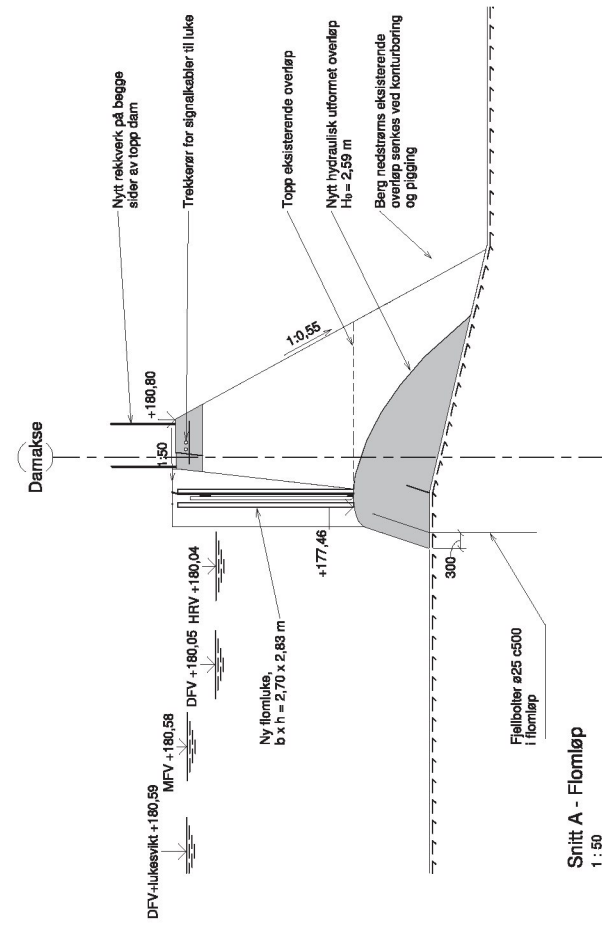

Snitt A - Flomløp
1 : 50

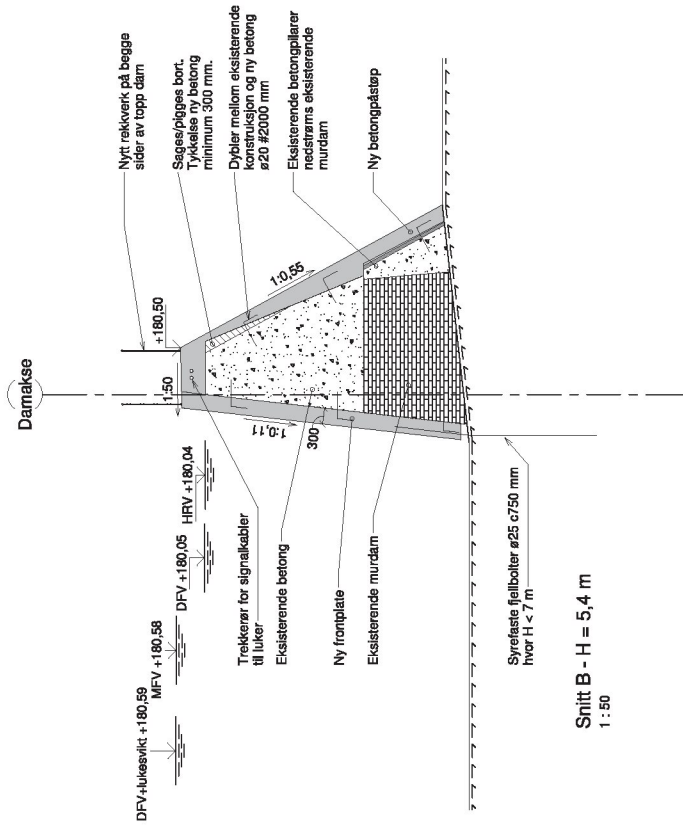

Snitt B - H = 5,4 m
1:50

FORKLÄRNING

HRV: kl. 180,04 (NN2000)
NN2000 = NN1954 + 0,136 m

HENVISNINGER

Tegninger:
110 Plan og oppriss
112 Snitt C og D
113 3D Illustrasjon

Erk	Dato	Beskrivelse	Tilsvarende
Beskrivelse	Dato	Beskrivelse	Tilsvarende




 Statkraft

Toftvassdraget - Langvann dam

Oppgradering 2020

Maltegring
Snitt A og B

Norconsult			5187281			111		E03	

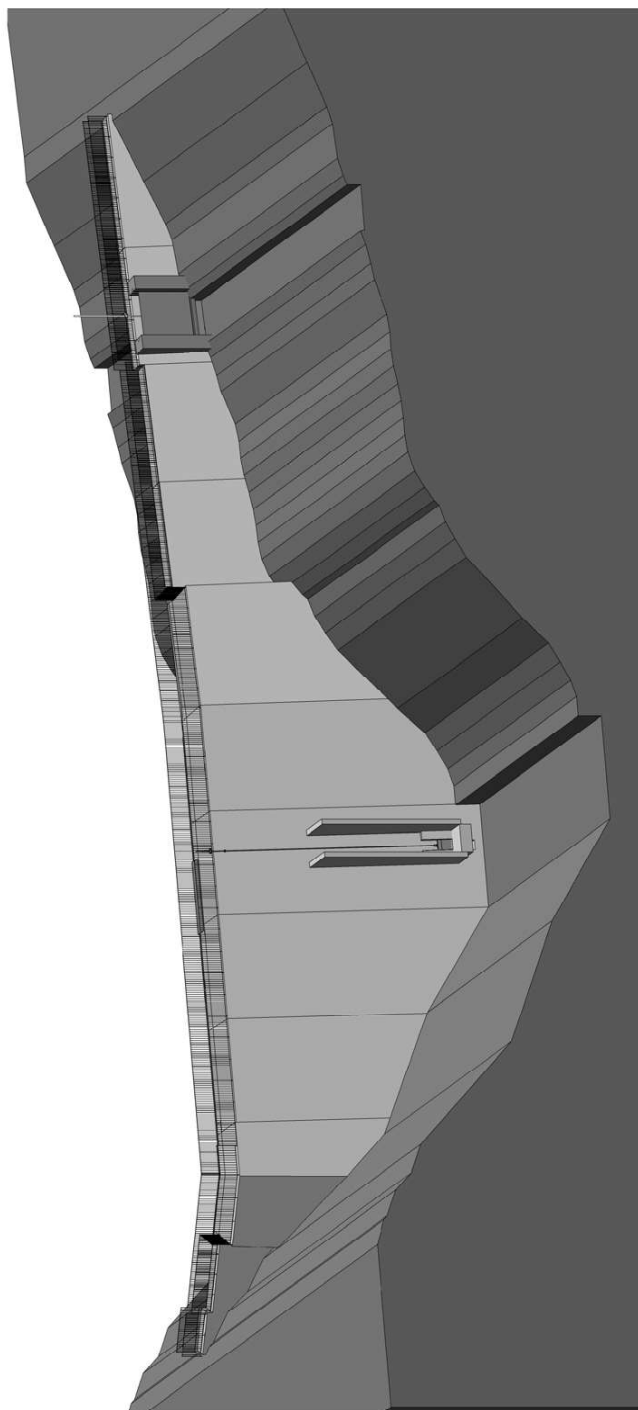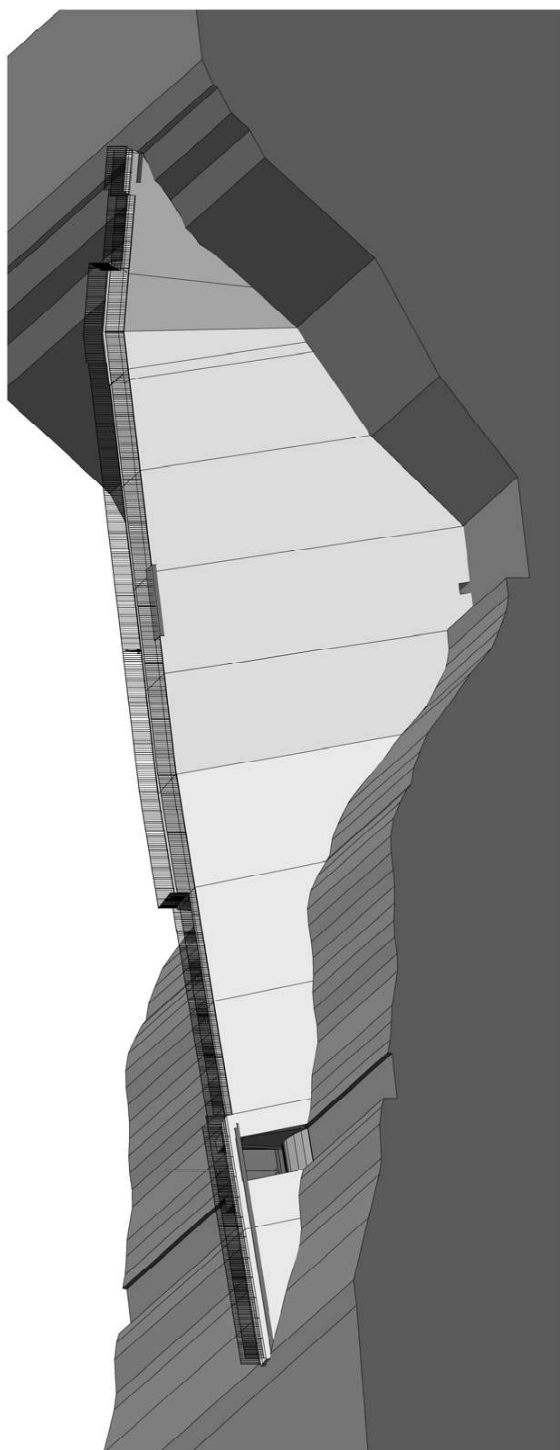[illegible]