



Revisjon	Revisjonen gjelder	Utarb.	Kontr.	Godkj.	Rev. dato
SG Entreprenør as		Tegningsdato	03.08.2017		
		Bestiller			
Deponi Udduvoll		Prosjekt for	SG Entreprenør as		
		Prosjekt av	ViaNova Trondheim		
		<b>VIA NOVA</b> Trondheim			
		PROF-nummer			
		Prosjektnummer	2016xxx		
		Kontraktnummer			
		Målestokk A1	1:1000		
Utarbeidet av	Kontrollert av	Godkjent av	Konsulentarkiv	Tegningsnummer/ revisjonsbokstav	
TST	MVI	03.08.2017	Q1./2016xxx	C01	-

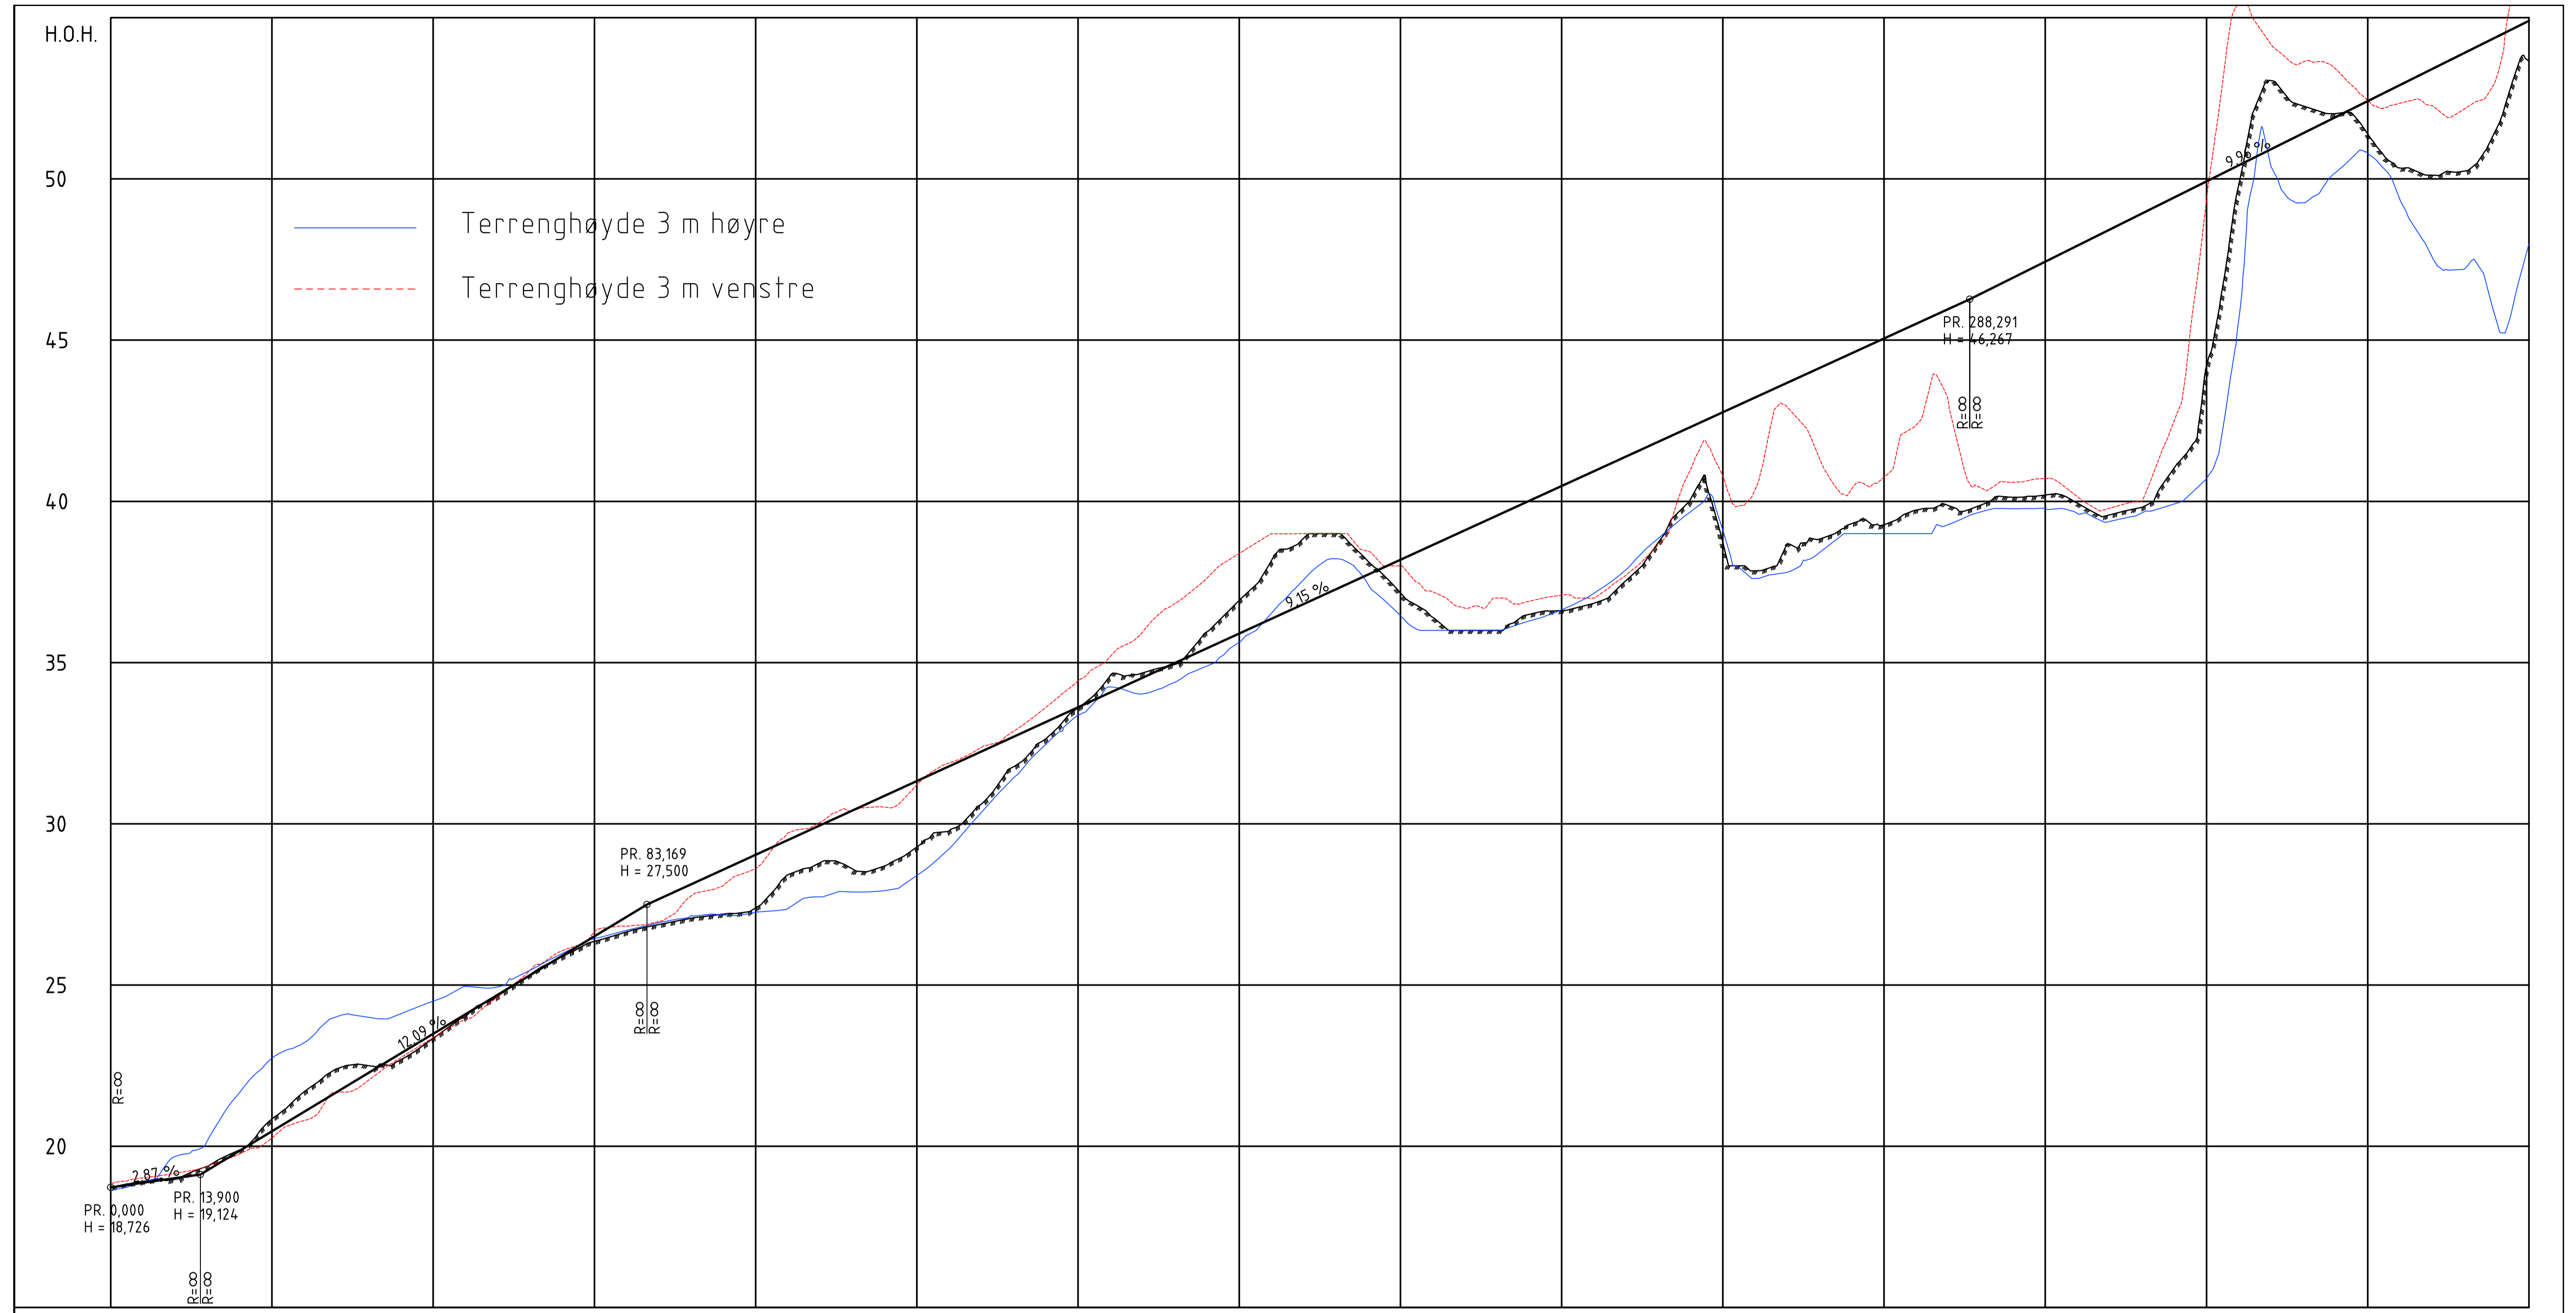


PROFIL NR.	25	50	75	100	125	150	175	200	225	250	275	300	325	350
HOR.KURV.	R=∞	R=-15	R=∞	R=30	R=∞	R=∞	R=-80	R=∞	R=∞	R=25	R=∞	R=-50	R=∞	R=25
BREDEUTV.	0.90m 0.90m			0.00m 0.00m		0.25m 0.25m				0.75m 0.75m	0.00m 0.00m	0.38m 0.38m	0.75m 0.75m	0.00m 0.00m
TVERRFALL	H.k.j.b.k. %													
	V.k.j.b.k.													
OVERBYGN.T.	65CM													

Revisjon	Revisjonen gjelder	Utarb.	Kontr.	Godkj.	Rev. dato
SG Entreprenør as		Tegningsdato	03.08.2017		
Deponi Udduvoll		Bestiller	SG Entreprenør as		
Lengdeprofil, Linje 91000 profil 0 - 375		Prosjekt for	ViaNova Trondheim		
Forslag til vegføring		Produsert av	VIANOVA Trondheim		
		PROF-nummer	2016xxx		
		Prosjektnummer	2016xxx		
		Kontraktnummer	1.500		
		Målestokk A1	1:500		
Utarbeidet av	Kontrollert av	Godkjent av	Konsulentarkiv	Tegningsnummer/	revisjonsbokstav
TST	MVI	03.08.2017	Q1./2016xxx	C11	-

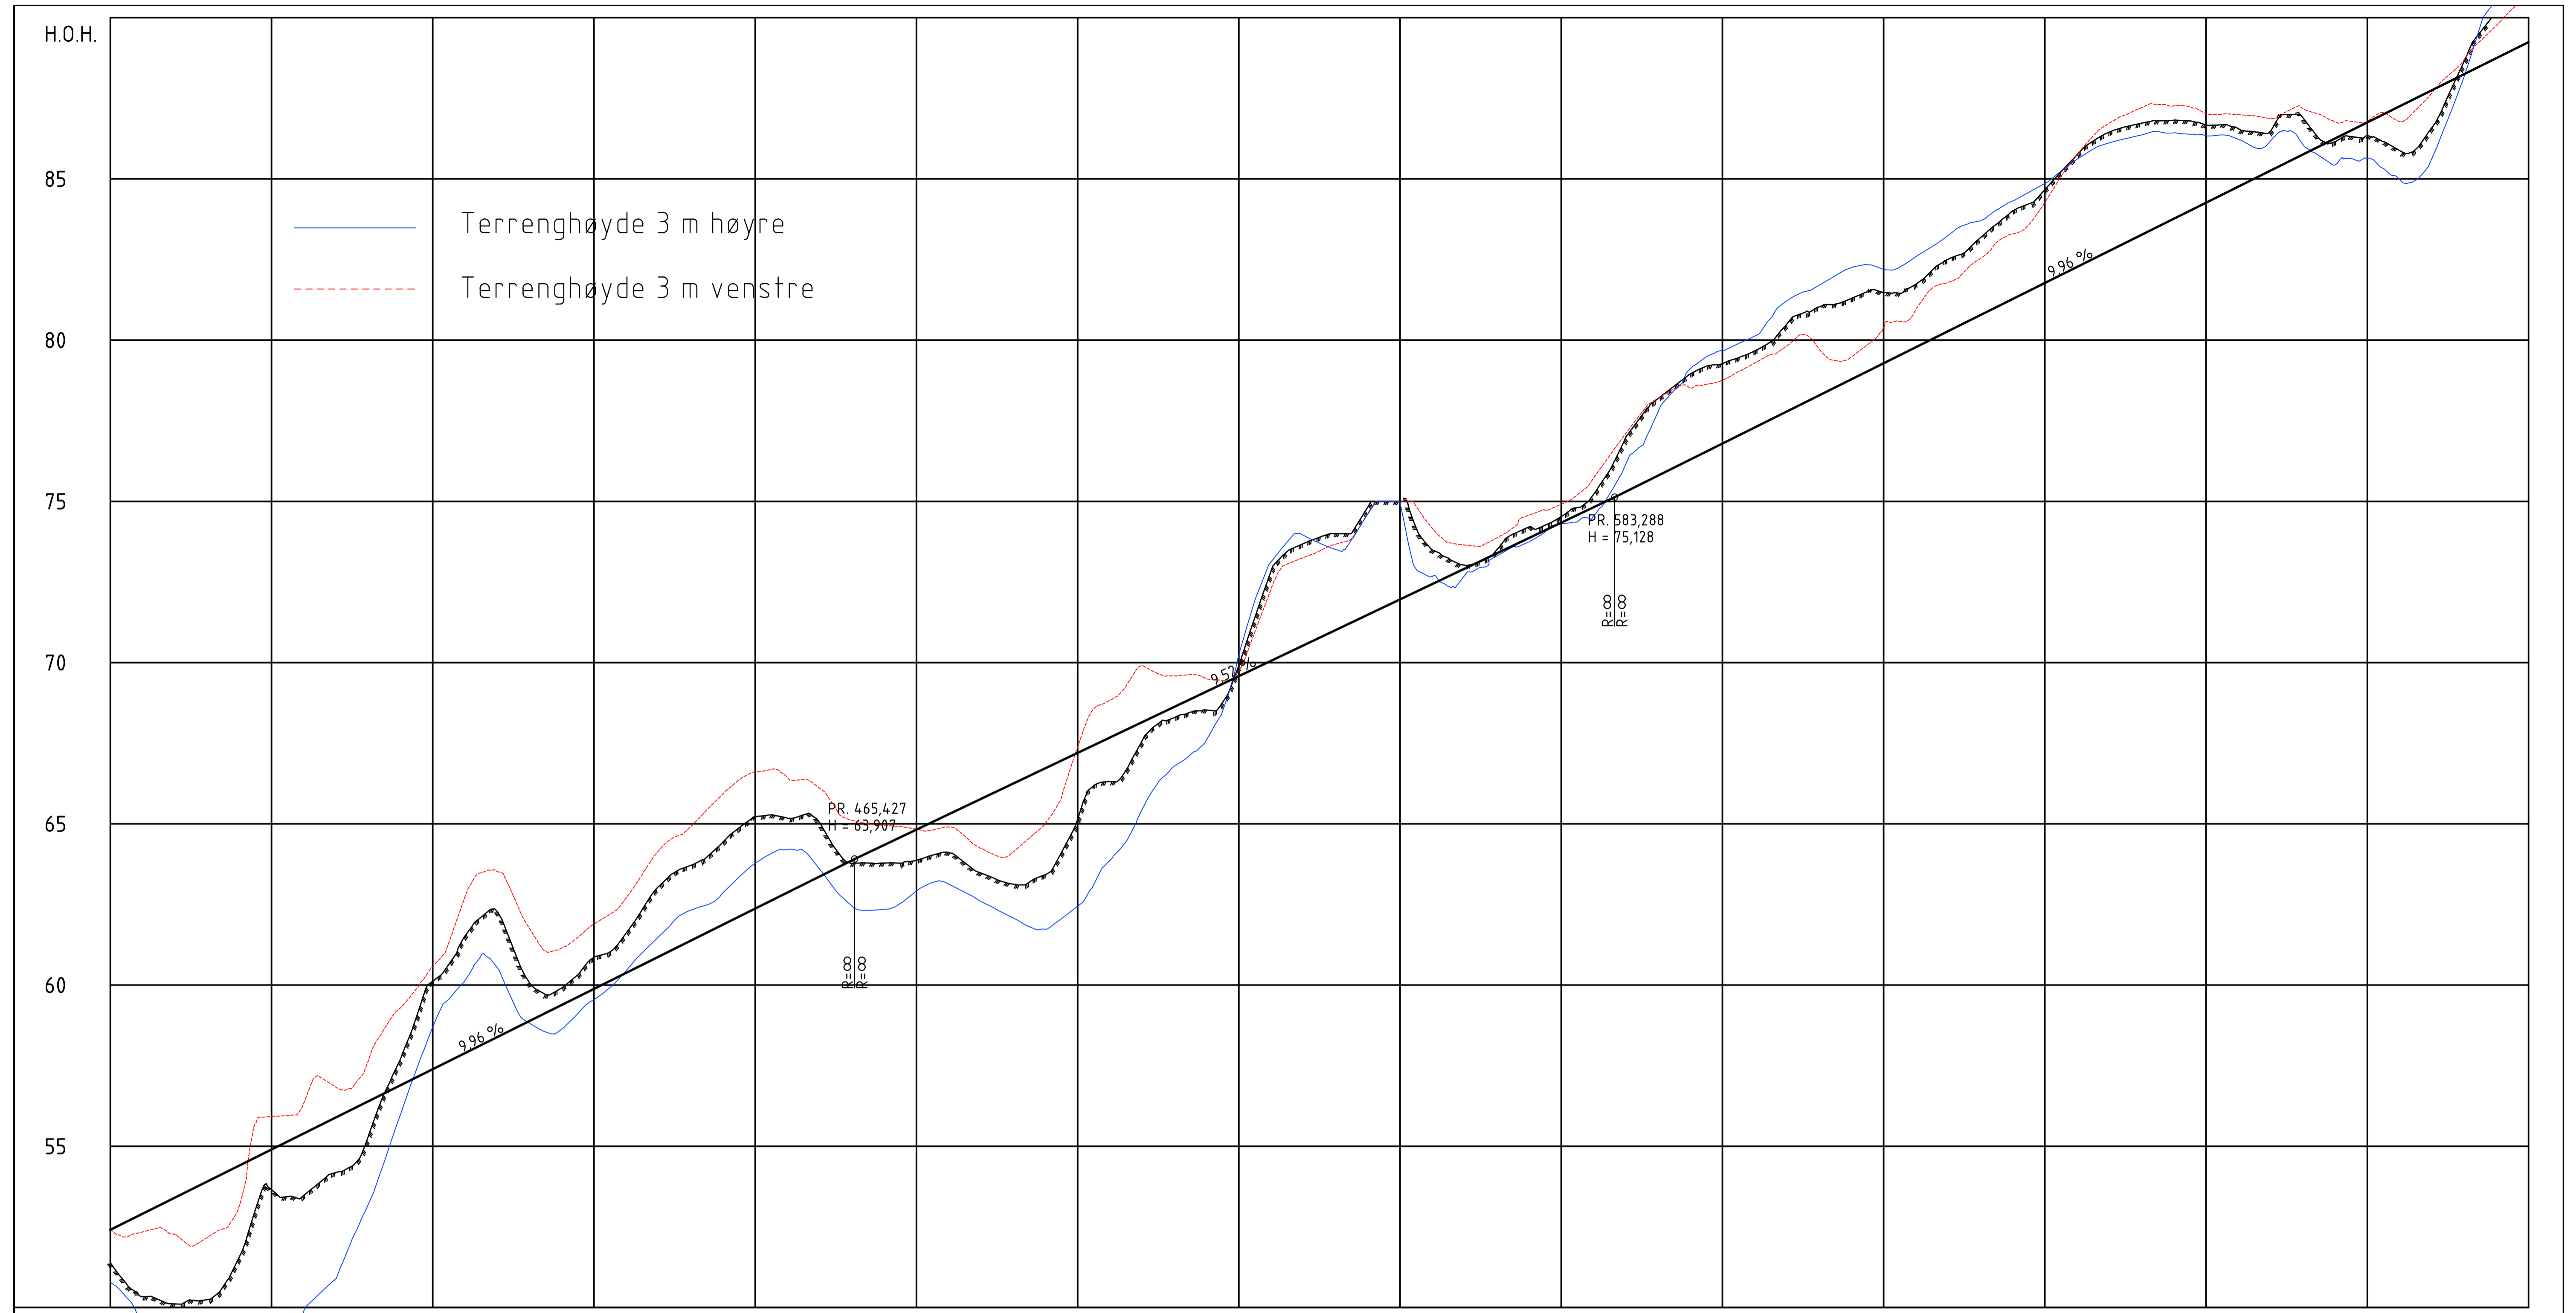


PROFIL NR.	375	400	425	450	475	500	525	550	575	600	625	650	675	700	
HOR.KURV.	R=∞		R=-50		R=∞		R=50		R=∞		R=-25		R=∞	
BREDEUTV.	0,00m 0,00m		0,38m 0,38m		0,75m 0,75m		0,75m 0,75m		0,90m 0,90m		0,90m 0,90m		0,90m 0,90m	
TVERRFALL	H.k.j.b.k. 3,0%	
PROFIL H.	50,34	52,91	50,11	53,41	50,24	53,91	51,57	54,40	53,65	54,90	53,47	55,10	54,19	55,90	55,31	56,40	57,72	56,89	60,12	57,39	61,52	57,89	62,28	58,39	60,07	58,89	59,91	59,38	60,86	59,88	61,61	60,38	63,05	60,88	63,71	61,37	64,43	61,87	65,22	62,27	65,17	62,87	65,03	63,37	63,77	63,86	63,79	64,34	63,87	64,82	64,11	65,29	63,47	65,77	67,57	68,15	68,29	68,63	68,52	69,10	69,91	69,58	72,84	70,05	73,69	70,53	74,00	71,01	74,82	71,68	75,00	71,96	73,49	72,43	73,02	72,91	73,49	73,39	74,21	73,86	74,53	74,34	75,21	74,81	76,98	75,30	78,18	75,80	78,94	76,29	79,27	76,79	79,67	77,29	80,51	77,79	81,03	78,29	81,29	78,78	81,47	79,28	81,73	79,78	82,51	80,28	83,17	80,78	84,01	81,27	84,67	81,77	85,75	82,27	86,45	82,77	86,73	83,27	86,82	83,76	86,67	84,26	86,54	84,76	86,48	85,26	86,90	85,76	86,15	86,25	86,34	86,15	85,88	87,25	86,58	87,15	86,64	88,25	90,17	88,74	91,55	89,24
TERRENG H.	51,39	52,41	50,11	53,41	50,24	53,91	51,57	54,40	53,65	54,90	53,47	55,10	54,19	55,90	55,31	56,40	57,72	56,89	60,12	57,39	61,52	57,89	62,28	58,39	60,07	58,89	59,91	59,38	60,86	59,88	61,61	60,38	63,05	60,88	63,71	61,37	64,43	61,87	65,22	62,27	65,17	62,87	65,03	63,37	63,77	63,86	63,79	64,34	63,87	64,82	64,11	65,29	63,47	65,77	67,57	68,15	68,29	68,63	68,52	69,10	69,91	69,58	72,84	70,05	73,69	70,53	74,00	71,01	74,82	71,68	75,00	71,96	73,49	72,43	73,02	72,91	73,49	73,39	74,21	73,86	74,53	74,34	75,21	74,81	76,98	75,30	78,18	75,80	78,94	76,29	79,27	76,79	79,67	77,29	80,51	77,79	81,03	78,29	81,29	78,78	81,47	79,28	81,73	79,78	82,51	80,28	83,17	80,78	84,01	81,27	84,67	81,77	85,75	82,27	86,45	82,77	86,73	83,27	86,82	83,76	86,67	84,26	86,54	84,76	86,48	85,26	86,90	85,76	86,15	86,25	86,34	86,15	85,88	87,25	86,58	87,15	86,64	88,25	90,17	88,74	91,55	89,24
OVERBYGN.T.	65CM	


Revisjon	Revisjonen gjelder	Utarb.	Kontr.	Godkj.	Rev. dato
SG Entreprenør as		Tegningsdato	03.08.2017		
Deponi Udduvoll		Bestiller	SG Entreprenør as		
Lengdeprofil, profil 350 - 725		Produsert for	ViaNova Trondheim		
Forslag til vegføring		Produsert av	VIANOVA Trondheim		
		PROF-nummer	2016xxx		
		Prosjektnummer	2016xxx		
		Kontraktnummer	1.500		
		Målestokk A1	1:500		
Utarbeidet av	Kontrollert av	Godkjent av	Konsulentarkiv	Tegningsnummer/	revisjonsbokstav
TST	MVI	03.08.2017	Q1./2016xxx	C12	-

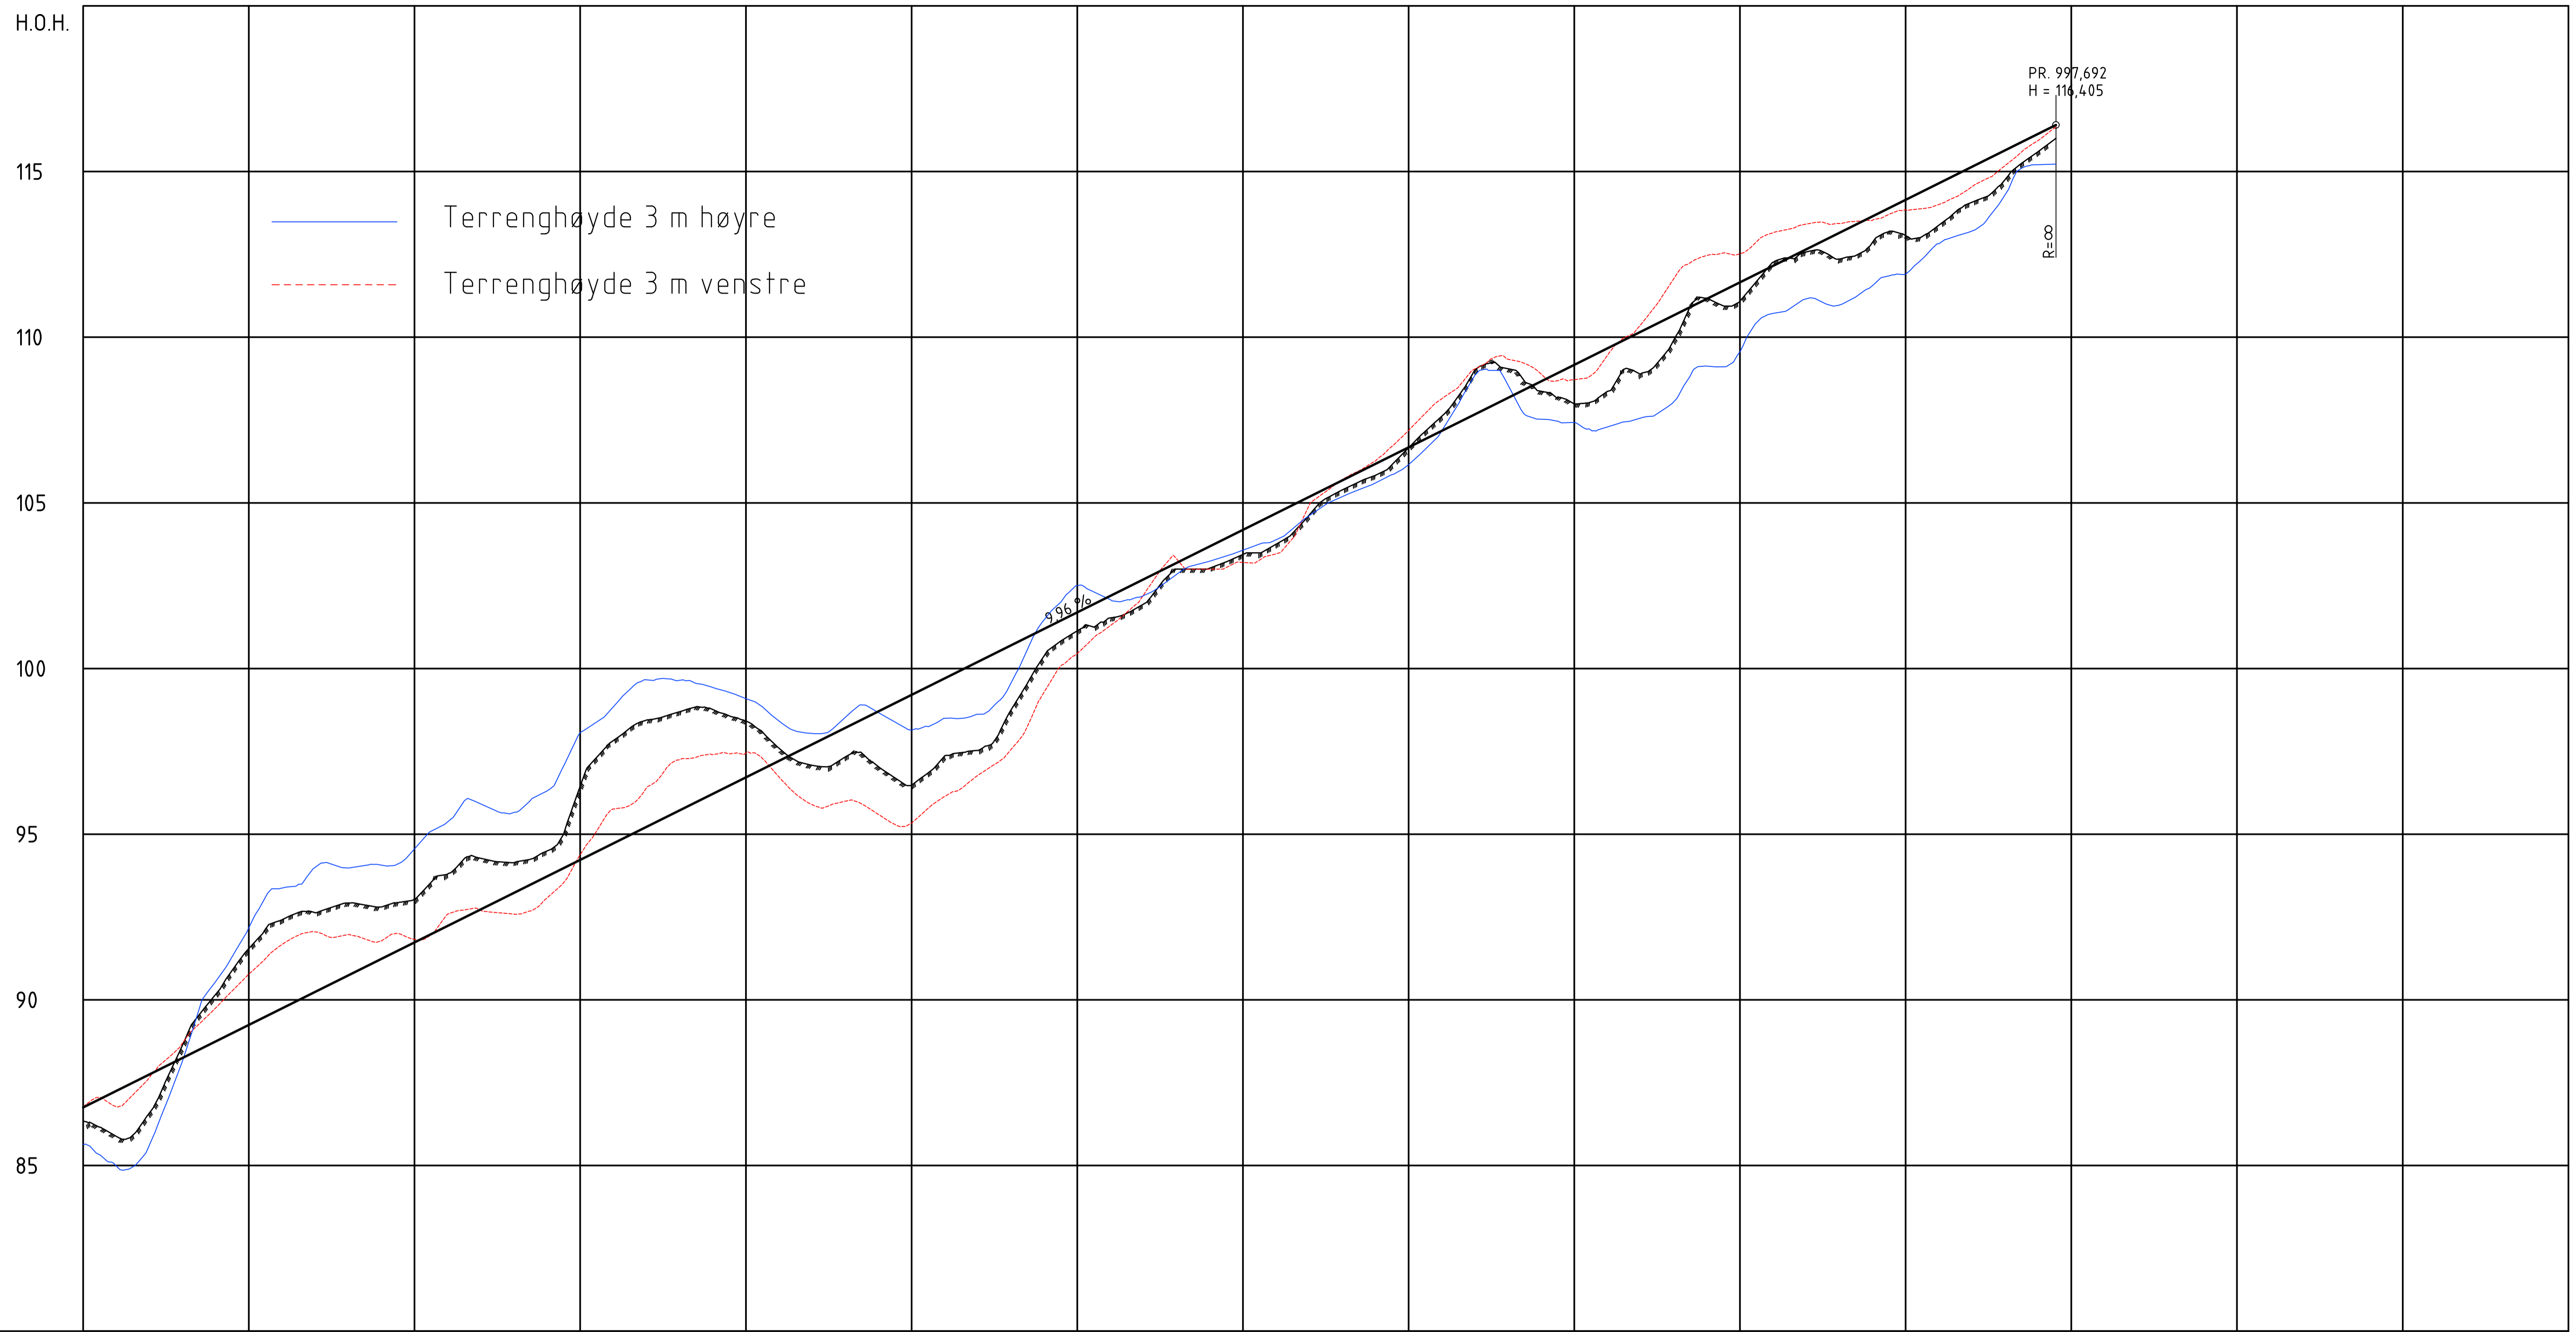

PROFIL NR.	725		750		775		800		825		850		875		900		925		950		975		1000		1025		1050	
HOR.KURV.	R=-15		R=∞		R=20		R=∞		R=-25		R=∞		R=15		R=∞		R=-50		R=∞		R=-25		R=∞	
BREDEUTV.	0,90m 0,90m		0,00m 0,00m		0,90m 0,90m				0,75m 0,75m				0,90m 0,90m		0,00m 0,00m		0,38m 0,38m				0,75m 0,75m	
TVERRFALL	H.kj.b.k. 3,0%	
	V.kj.b.k.	
PROFIL H.	86,34	86,75	85,88	87,25	86,58	87,75	88,64	88,25	90,17	88,74	91,55	89,24	92,42	89,74	92,63	90,24	92,92	90,74	92,80	91,23	93,04	91,73	93,80	92,23	94,27	92,73	94,14	93,23	94,49	93,73	96,45	94,22	97,83	94,72	98,44	95,22	98,69	95,72	98,76	96,22	98,41	96,71	97,59	97,21	97,08	97,71	97,33	98,21	97,04	98,71	96,48	99,20	97,36	99,70	97,53	100,20	98,75	100,70	100,38	101,20	101,14	101,69	101,53	102,19	101,94	102,69	103,00	103,19	103,03	103,69	103,44	104,18	103,75	104,68	104,64	105,18	105,39	105,68	105,83	106,18	106,64	106,67	107,61	107,17	109,00	107,67	109,05	108,17	108,37	108,67	107,99	109,16	108,36	109,66	108,89	110,16	109,91	110,66	111,16	111,16	111,09	111,65	112,26	112,15	112,57	112,65	112,36	113,15	112,84	113,65	113,07	114,14	113,38	114,64	114,07	115,14	114,78	115,64	115,60	116,14	116,40

OVERBYGN.T.	65CM	


Revisjon	Revisjonen gjelder	Utarb.	Kontr.	Godkj.	Rev. dato
SG Entreprenør as		Tegningsdato	03.08.2017		
Deponi Udduvoll		Bestiller	SG Entreprenør as		
Lengdeprofil, profil 700 - 1000		Prosjektnummer	2016xxx		
Forslag til vegføring		Kontraktnummer	ViaNova Trondheim		
		Målestokk A1	1:500		
Utarbeidet av	Kontrollert av	Godkjent av	Konsulentarkiv	Tegningsnummer/	revisjonsbokstav
TST	MVI	03.08.2017	Q1./2016xxx	C13	-

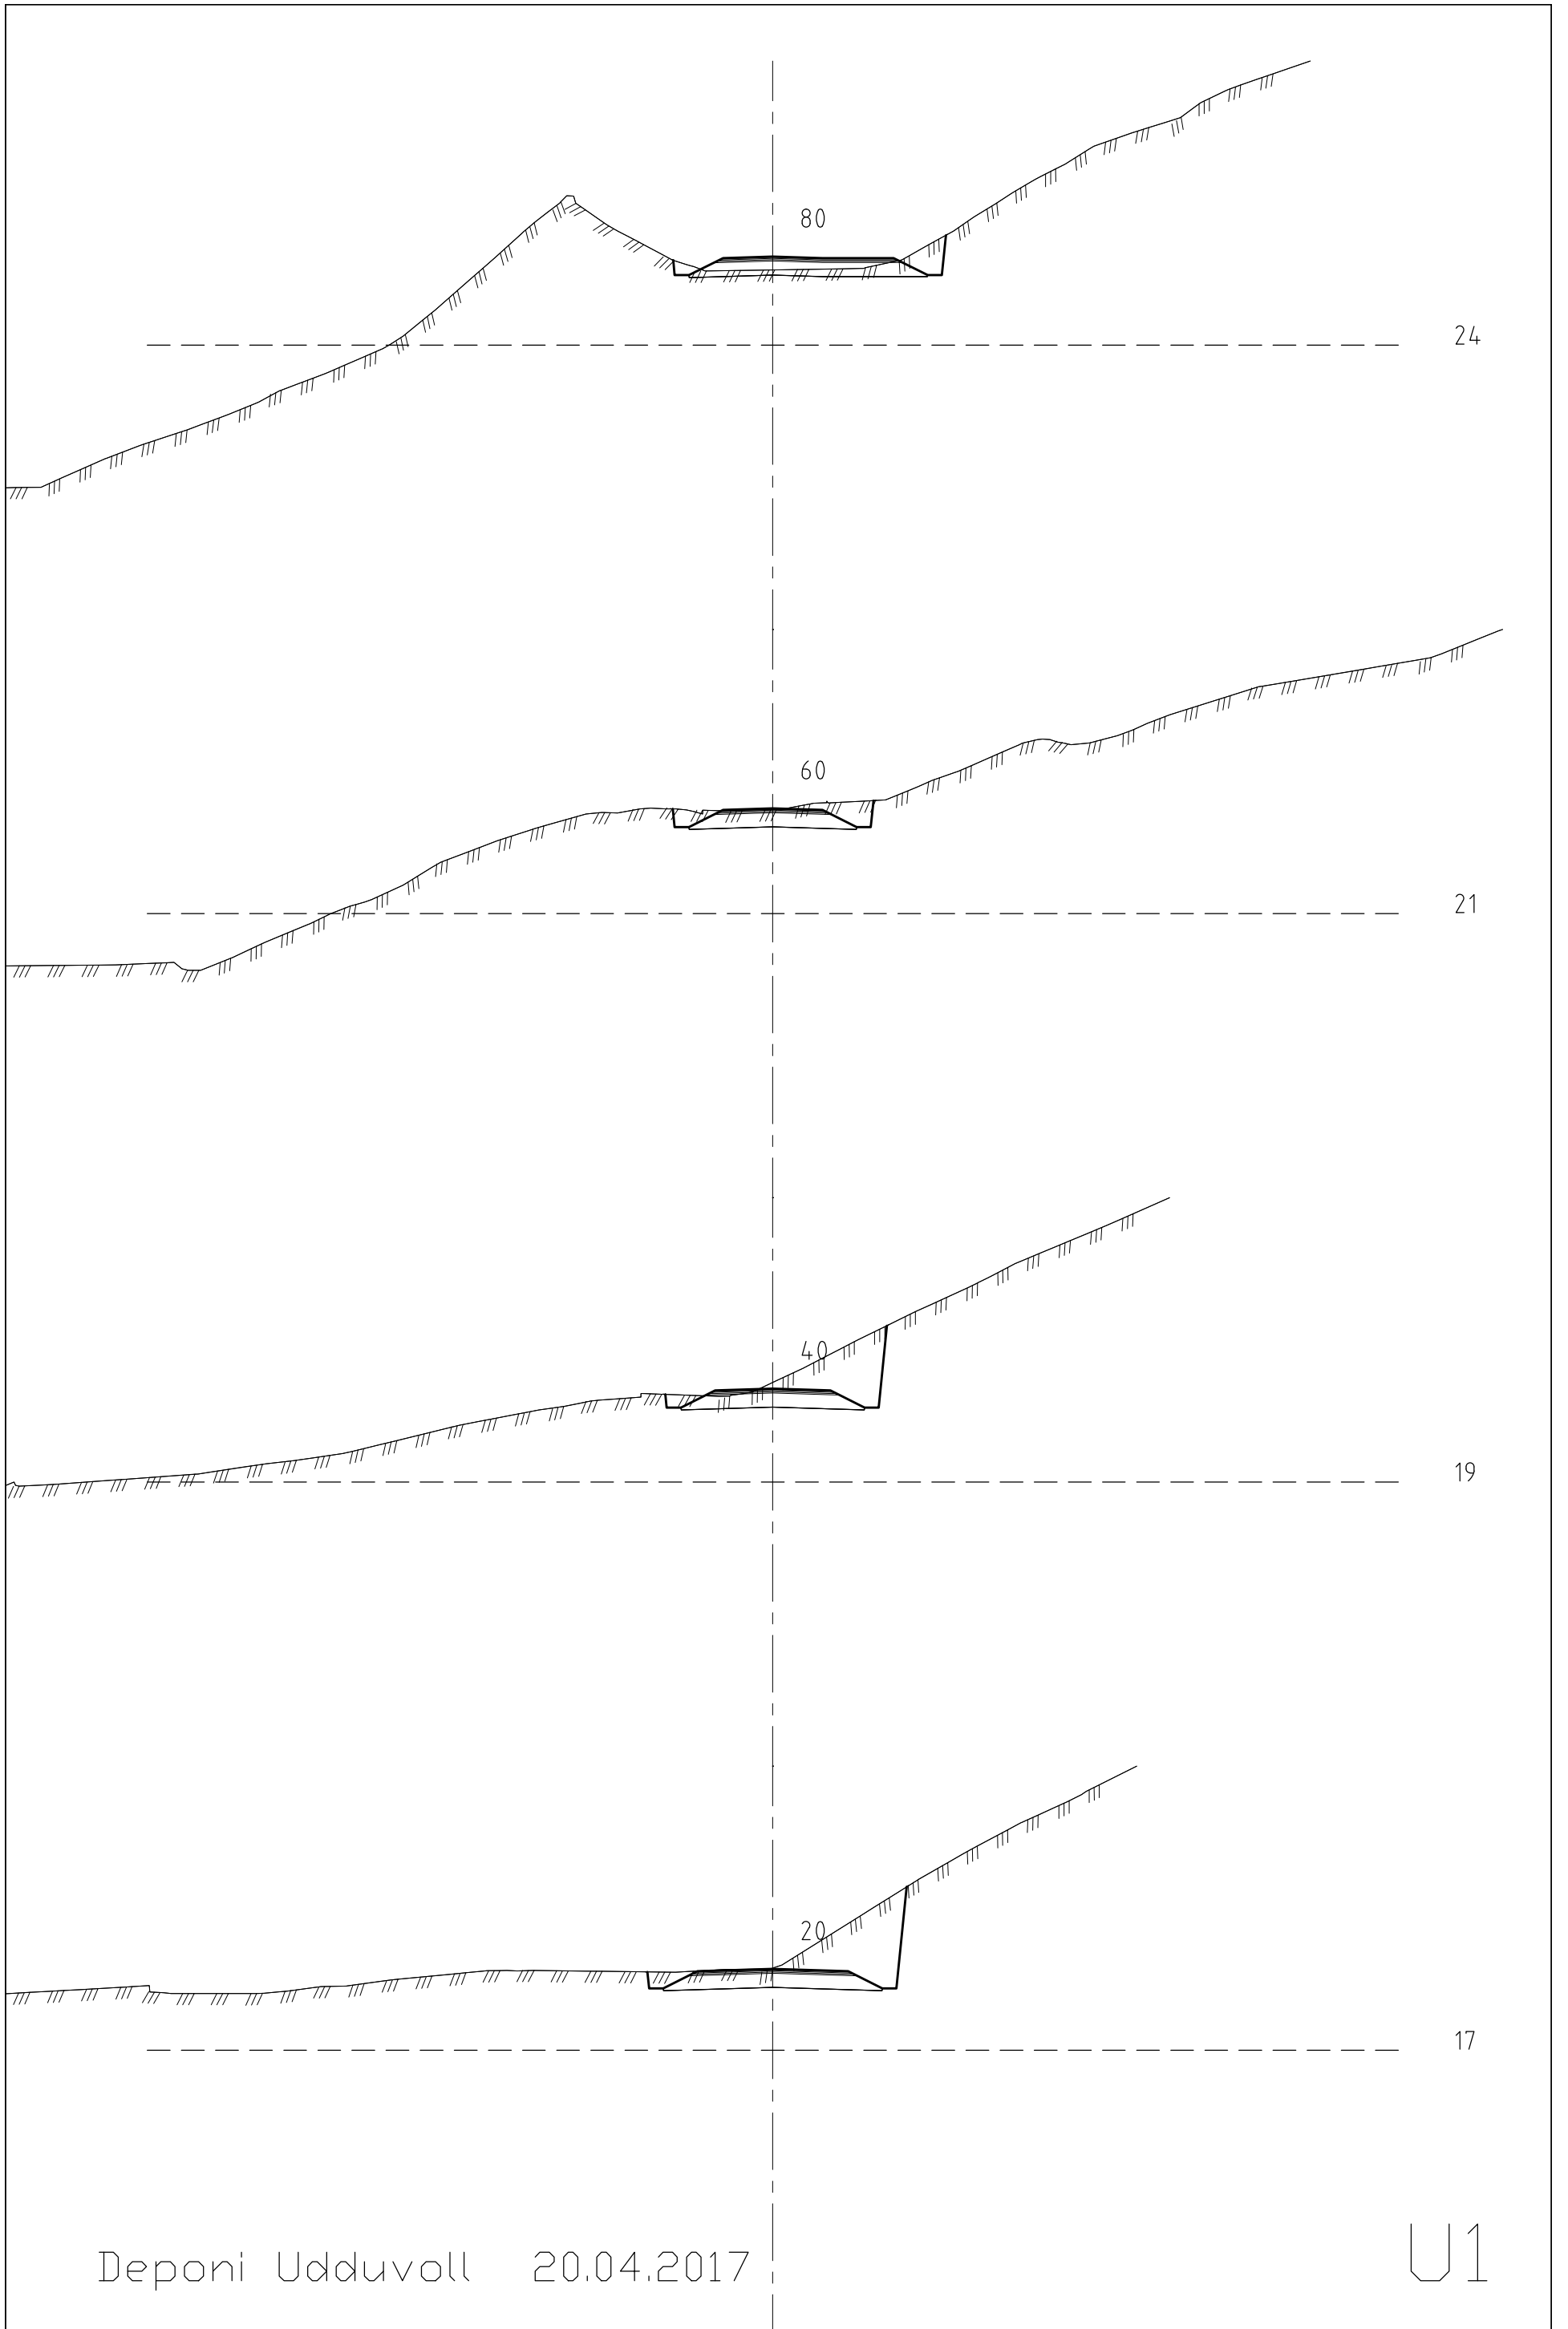

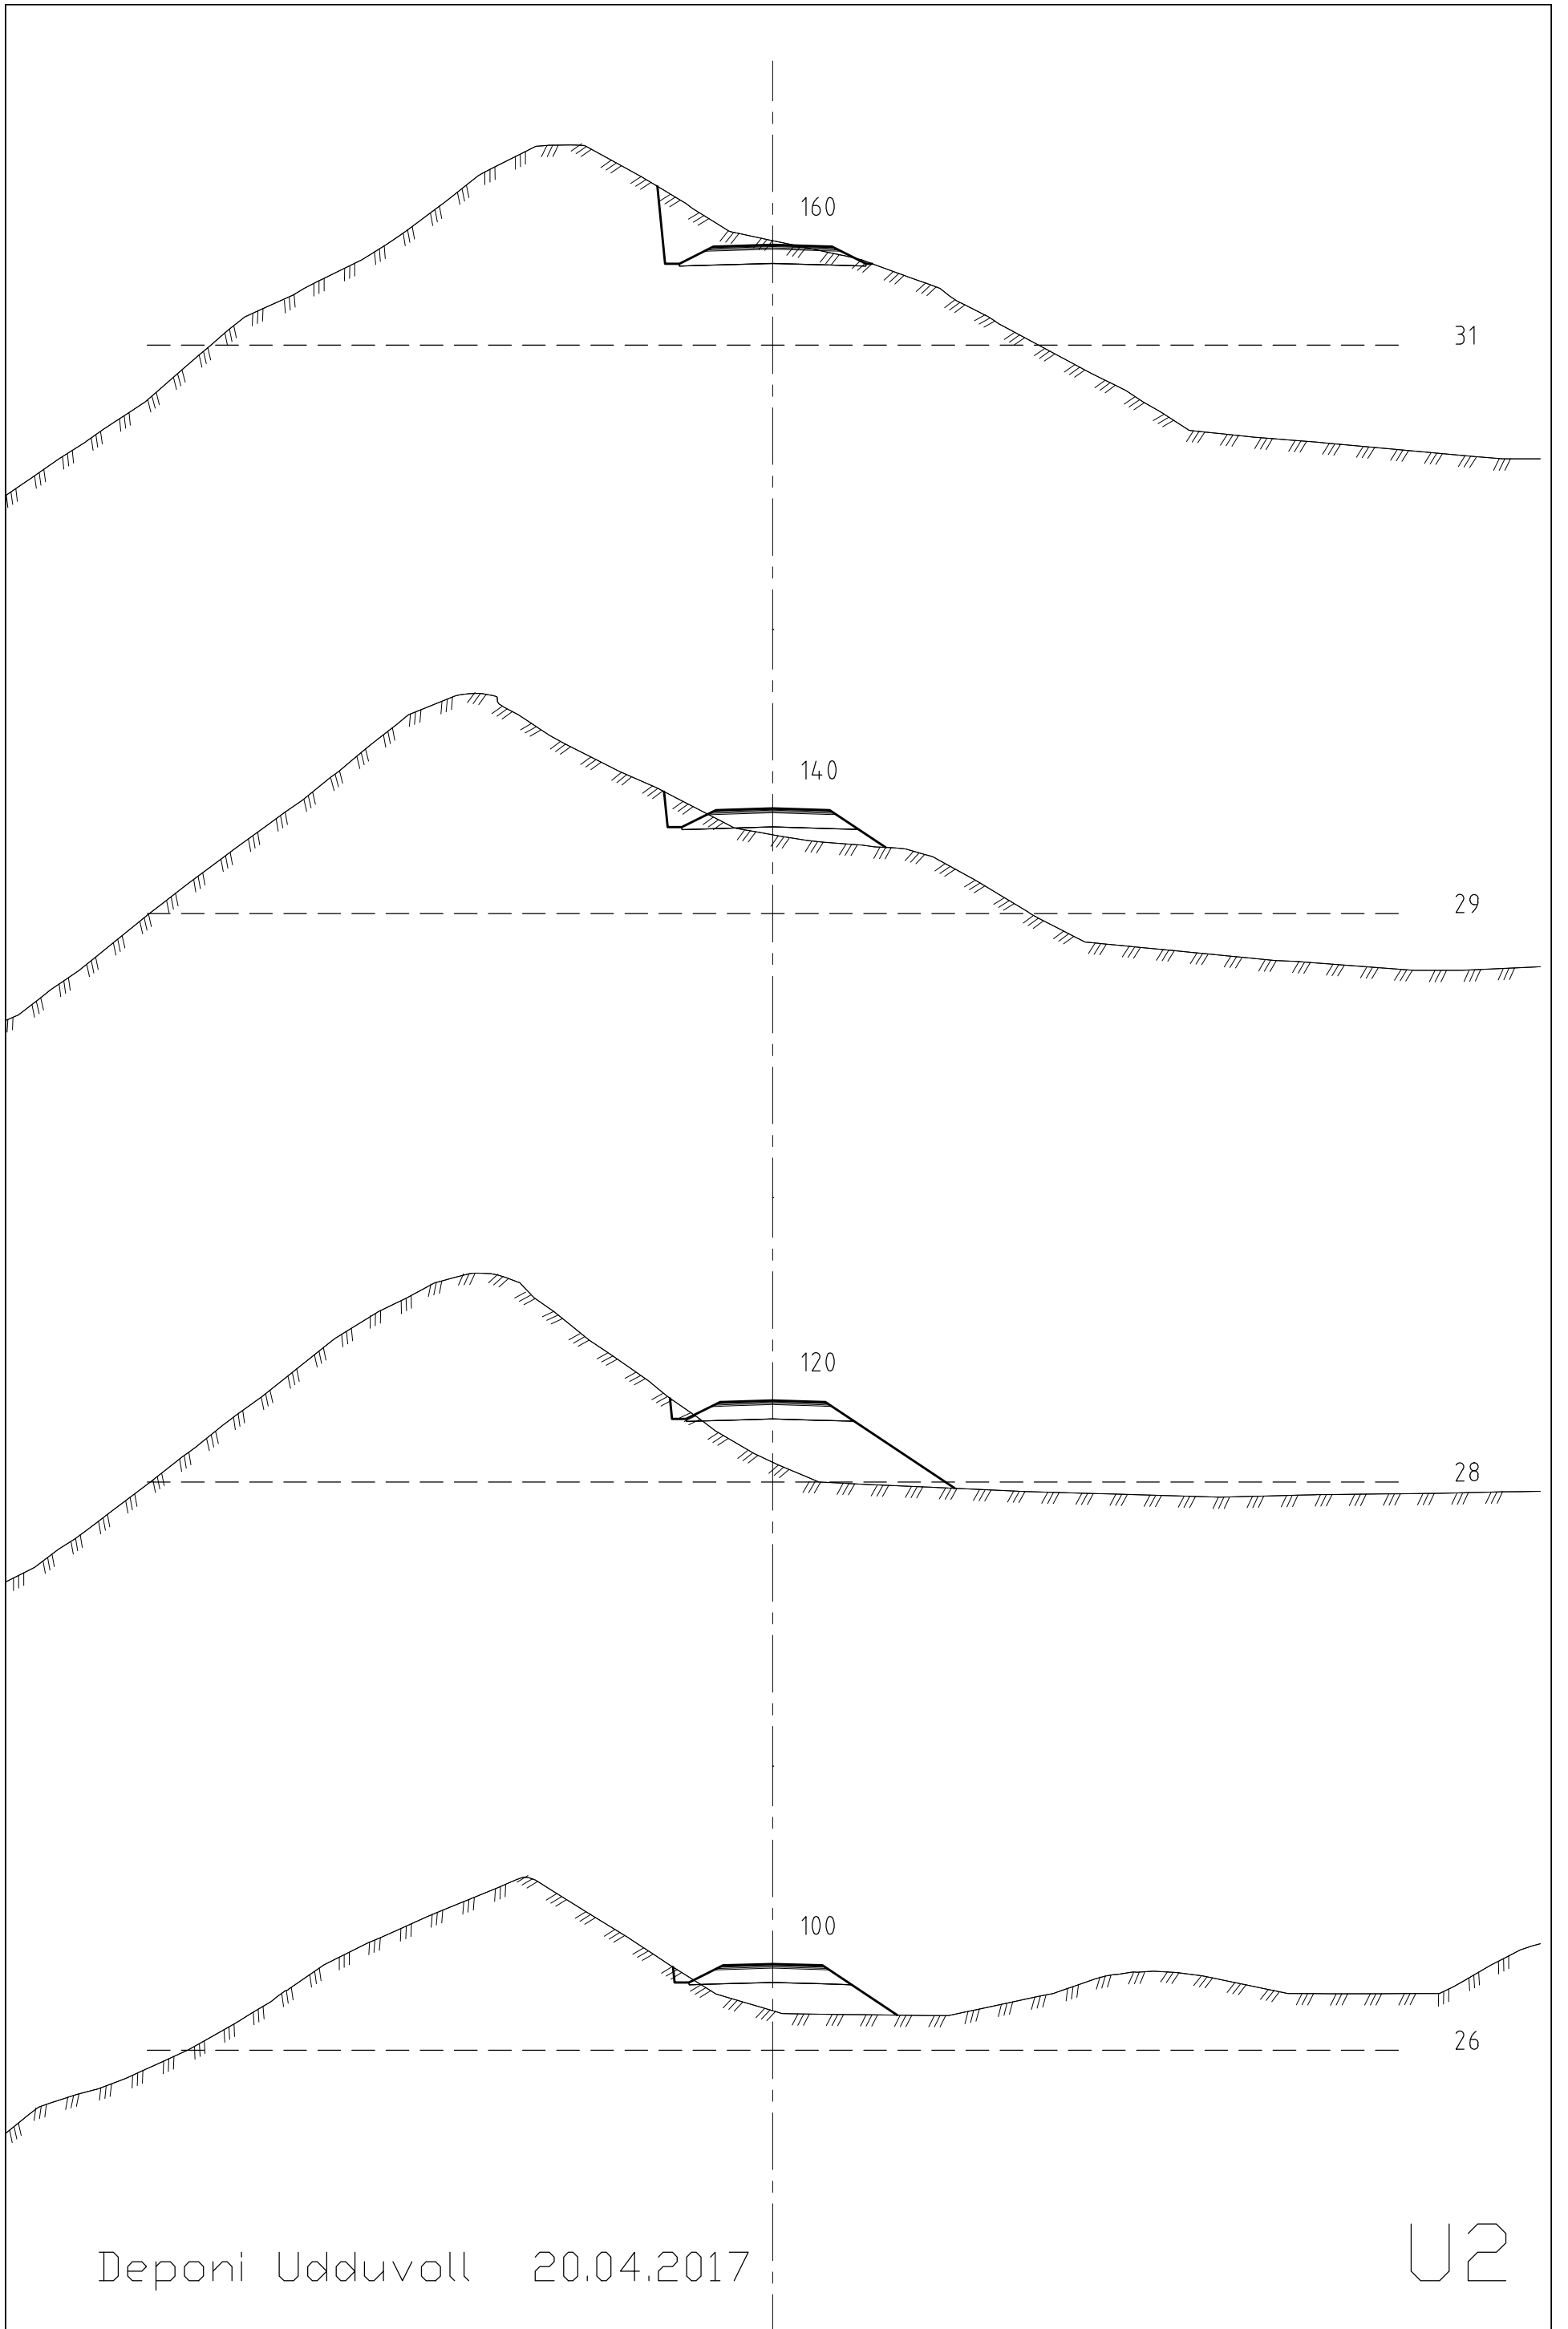


Deponi Udduvoll 20.04.2017

U2

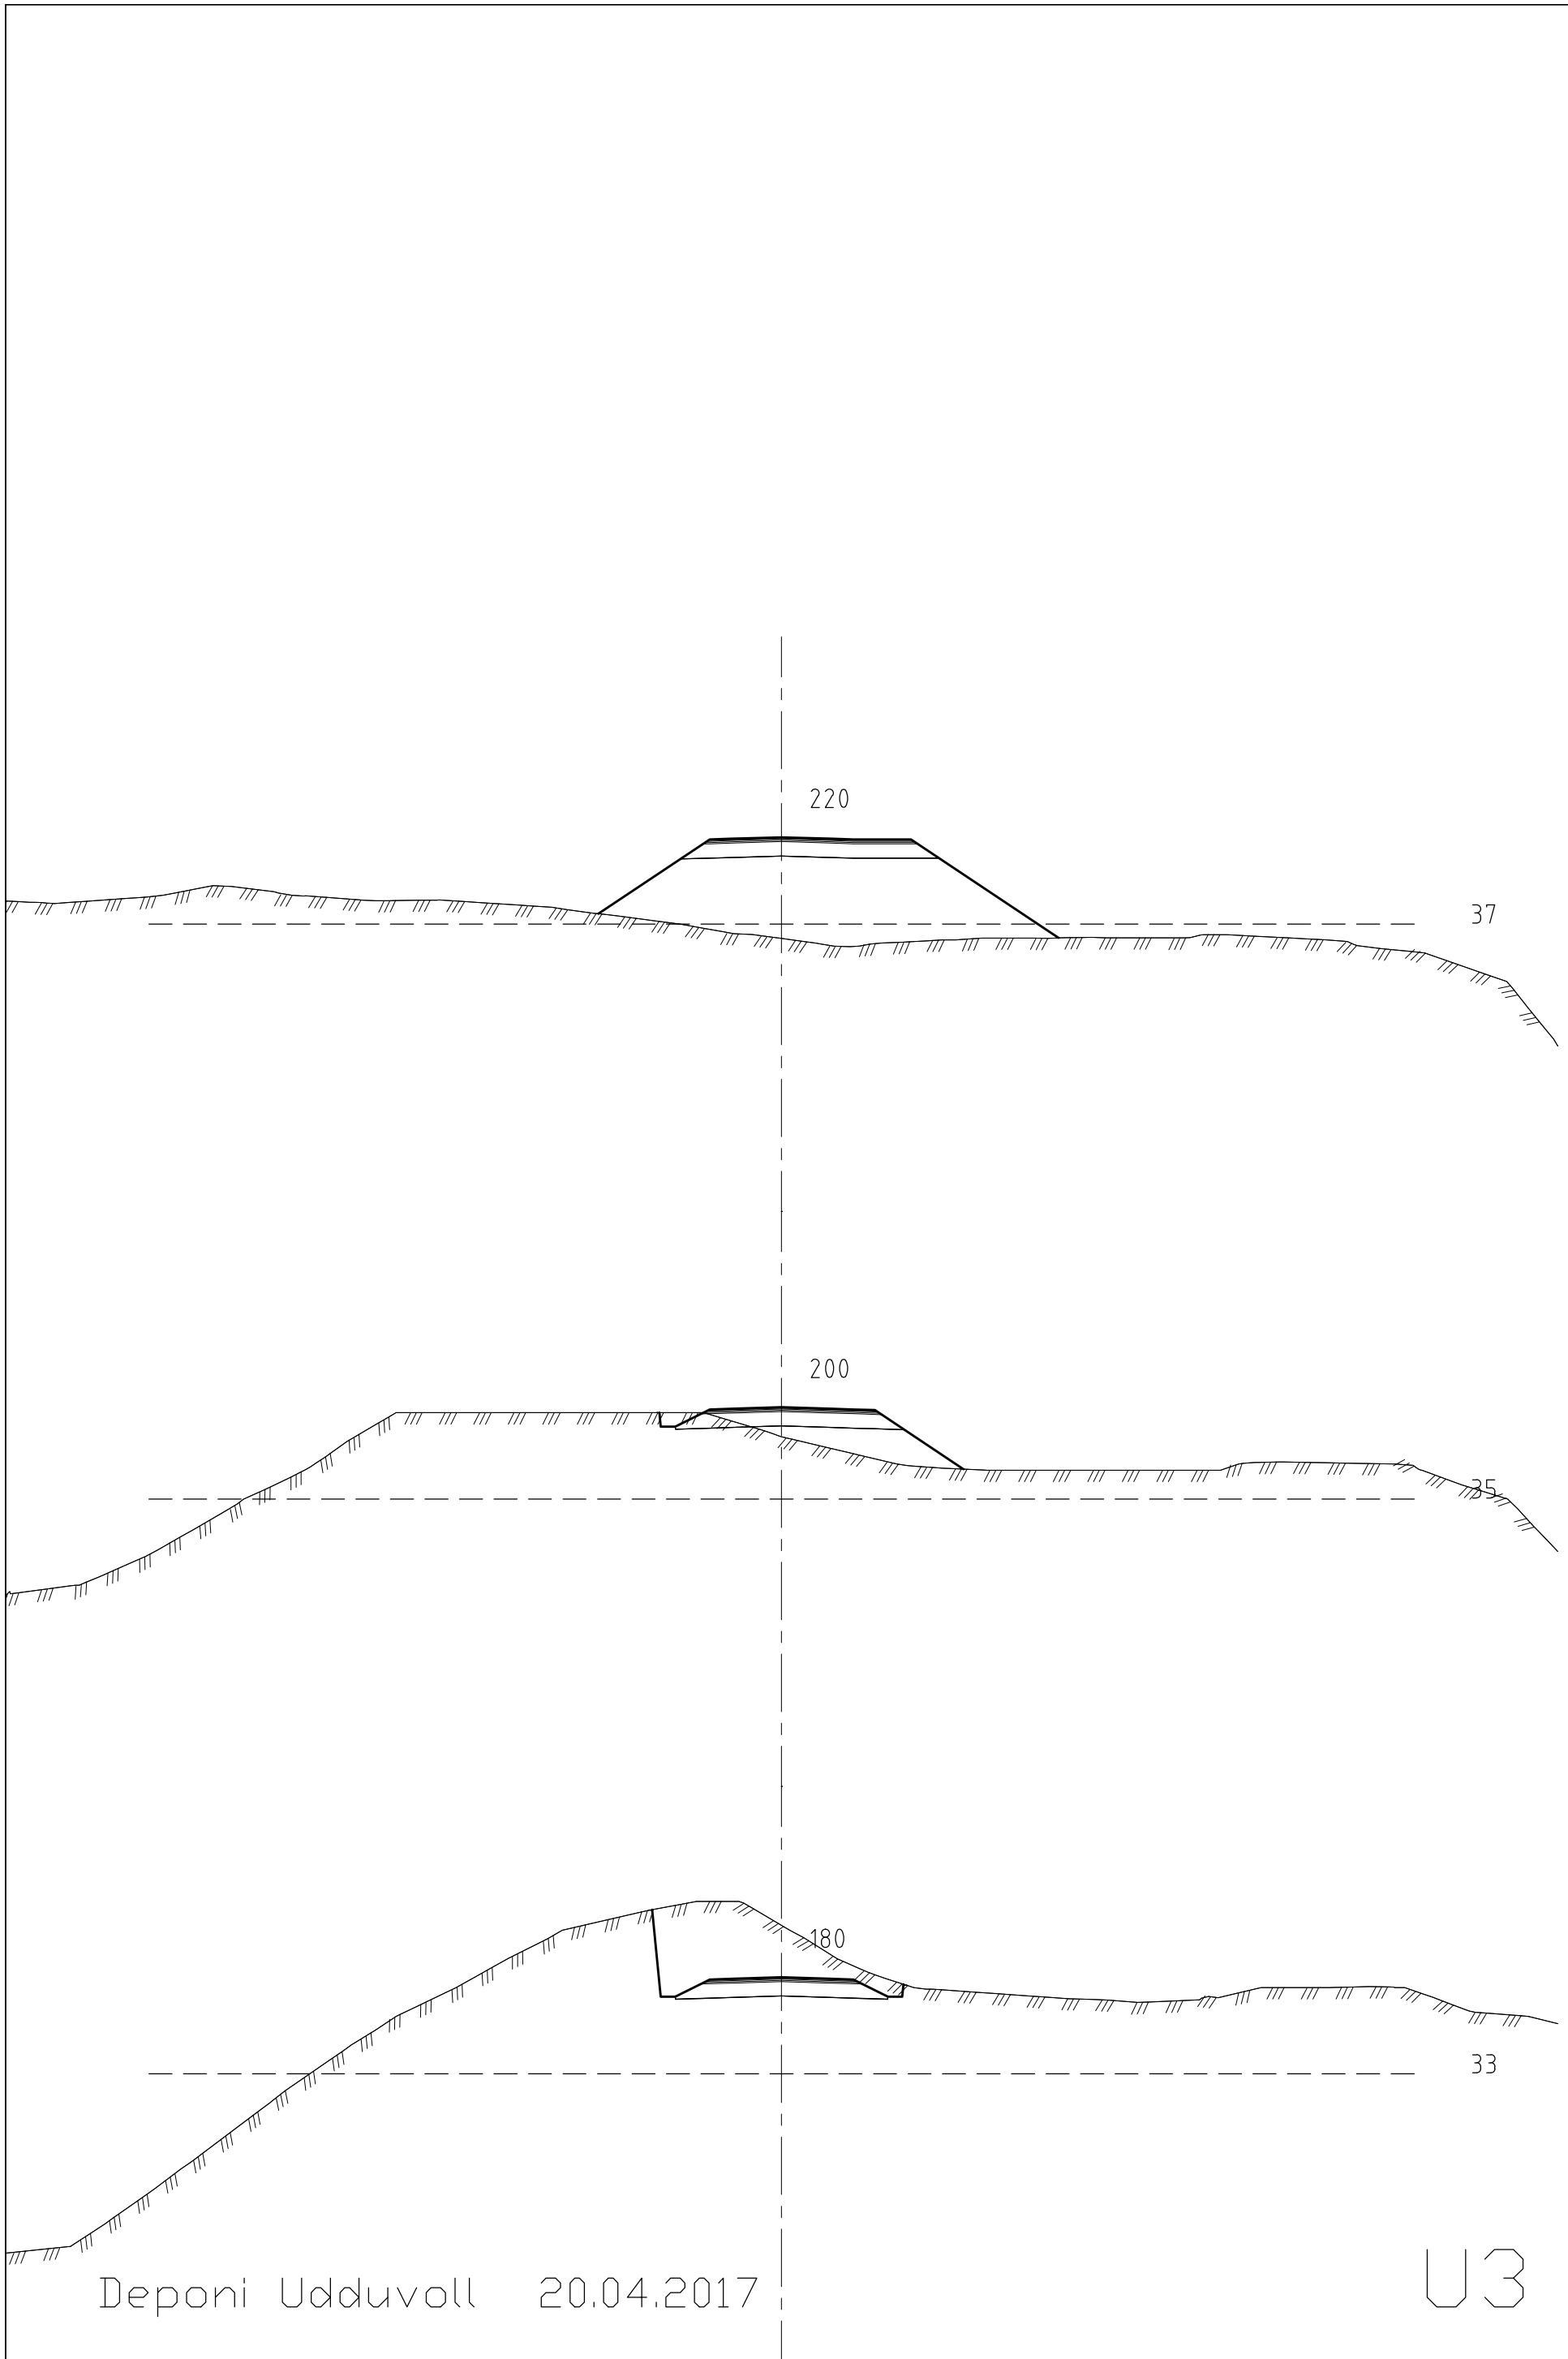

Deponi Udduvoll 20.04.2017


U3

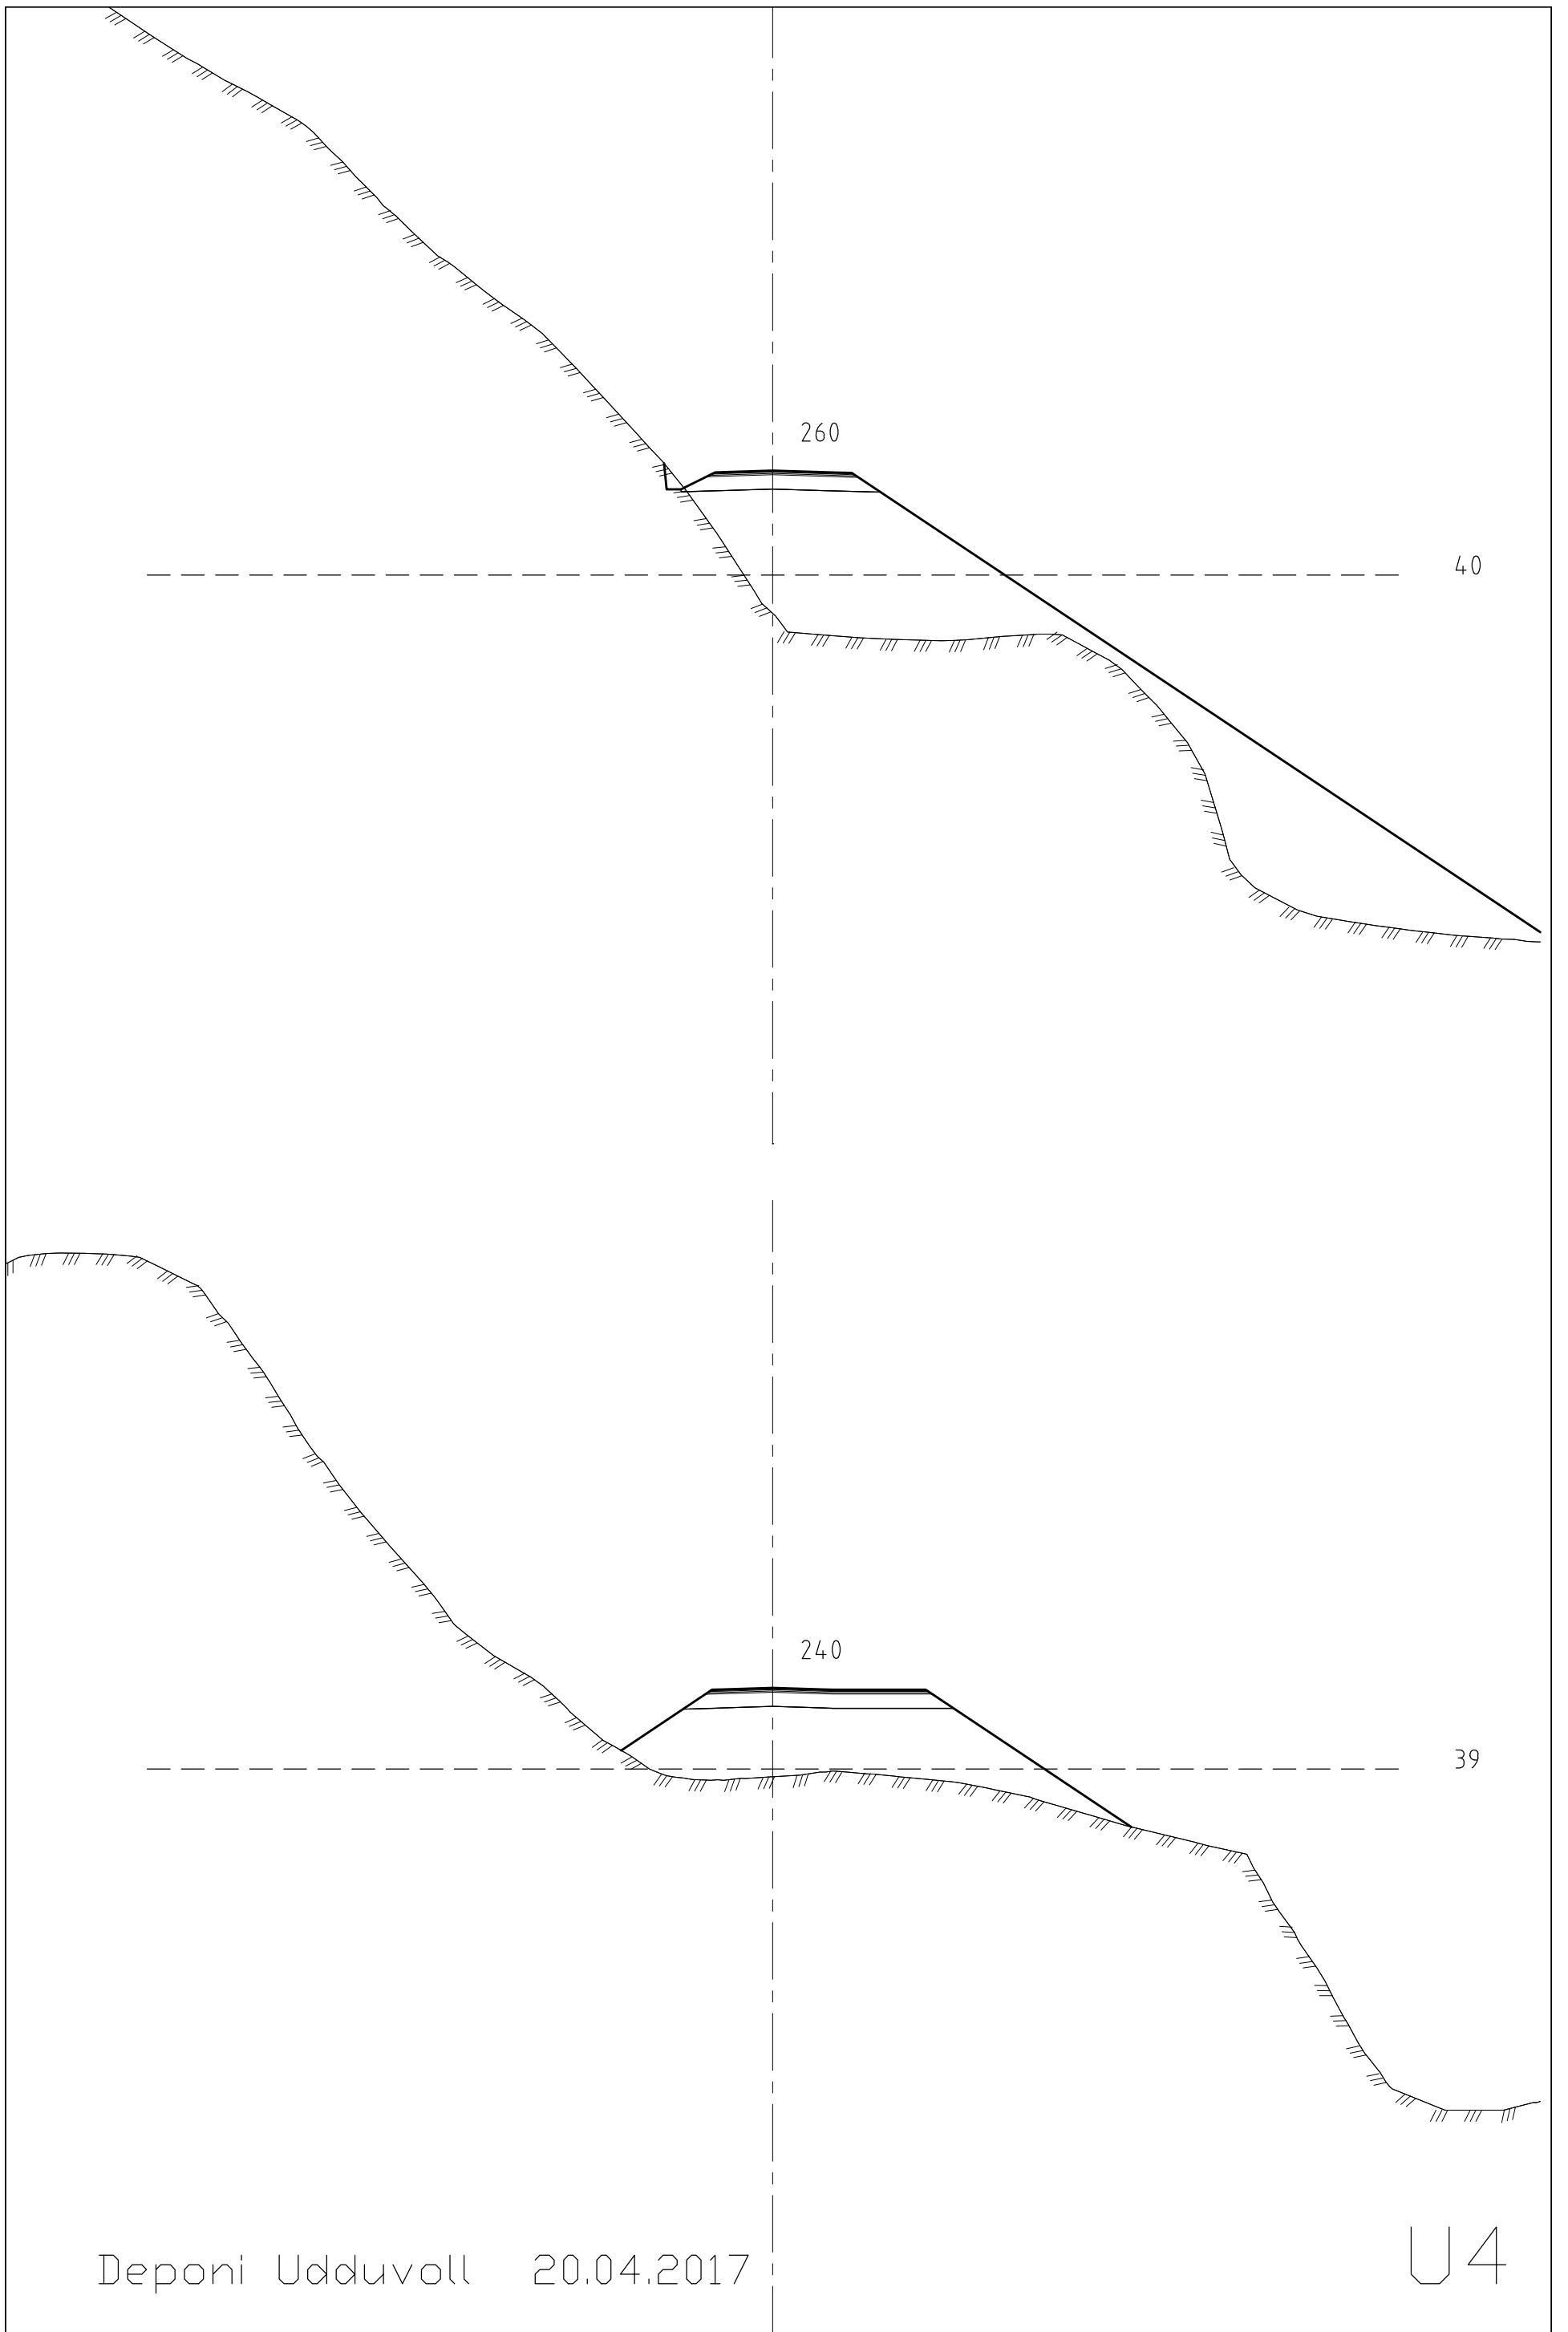


Deponi Udduvoll 20.04.2017

U4





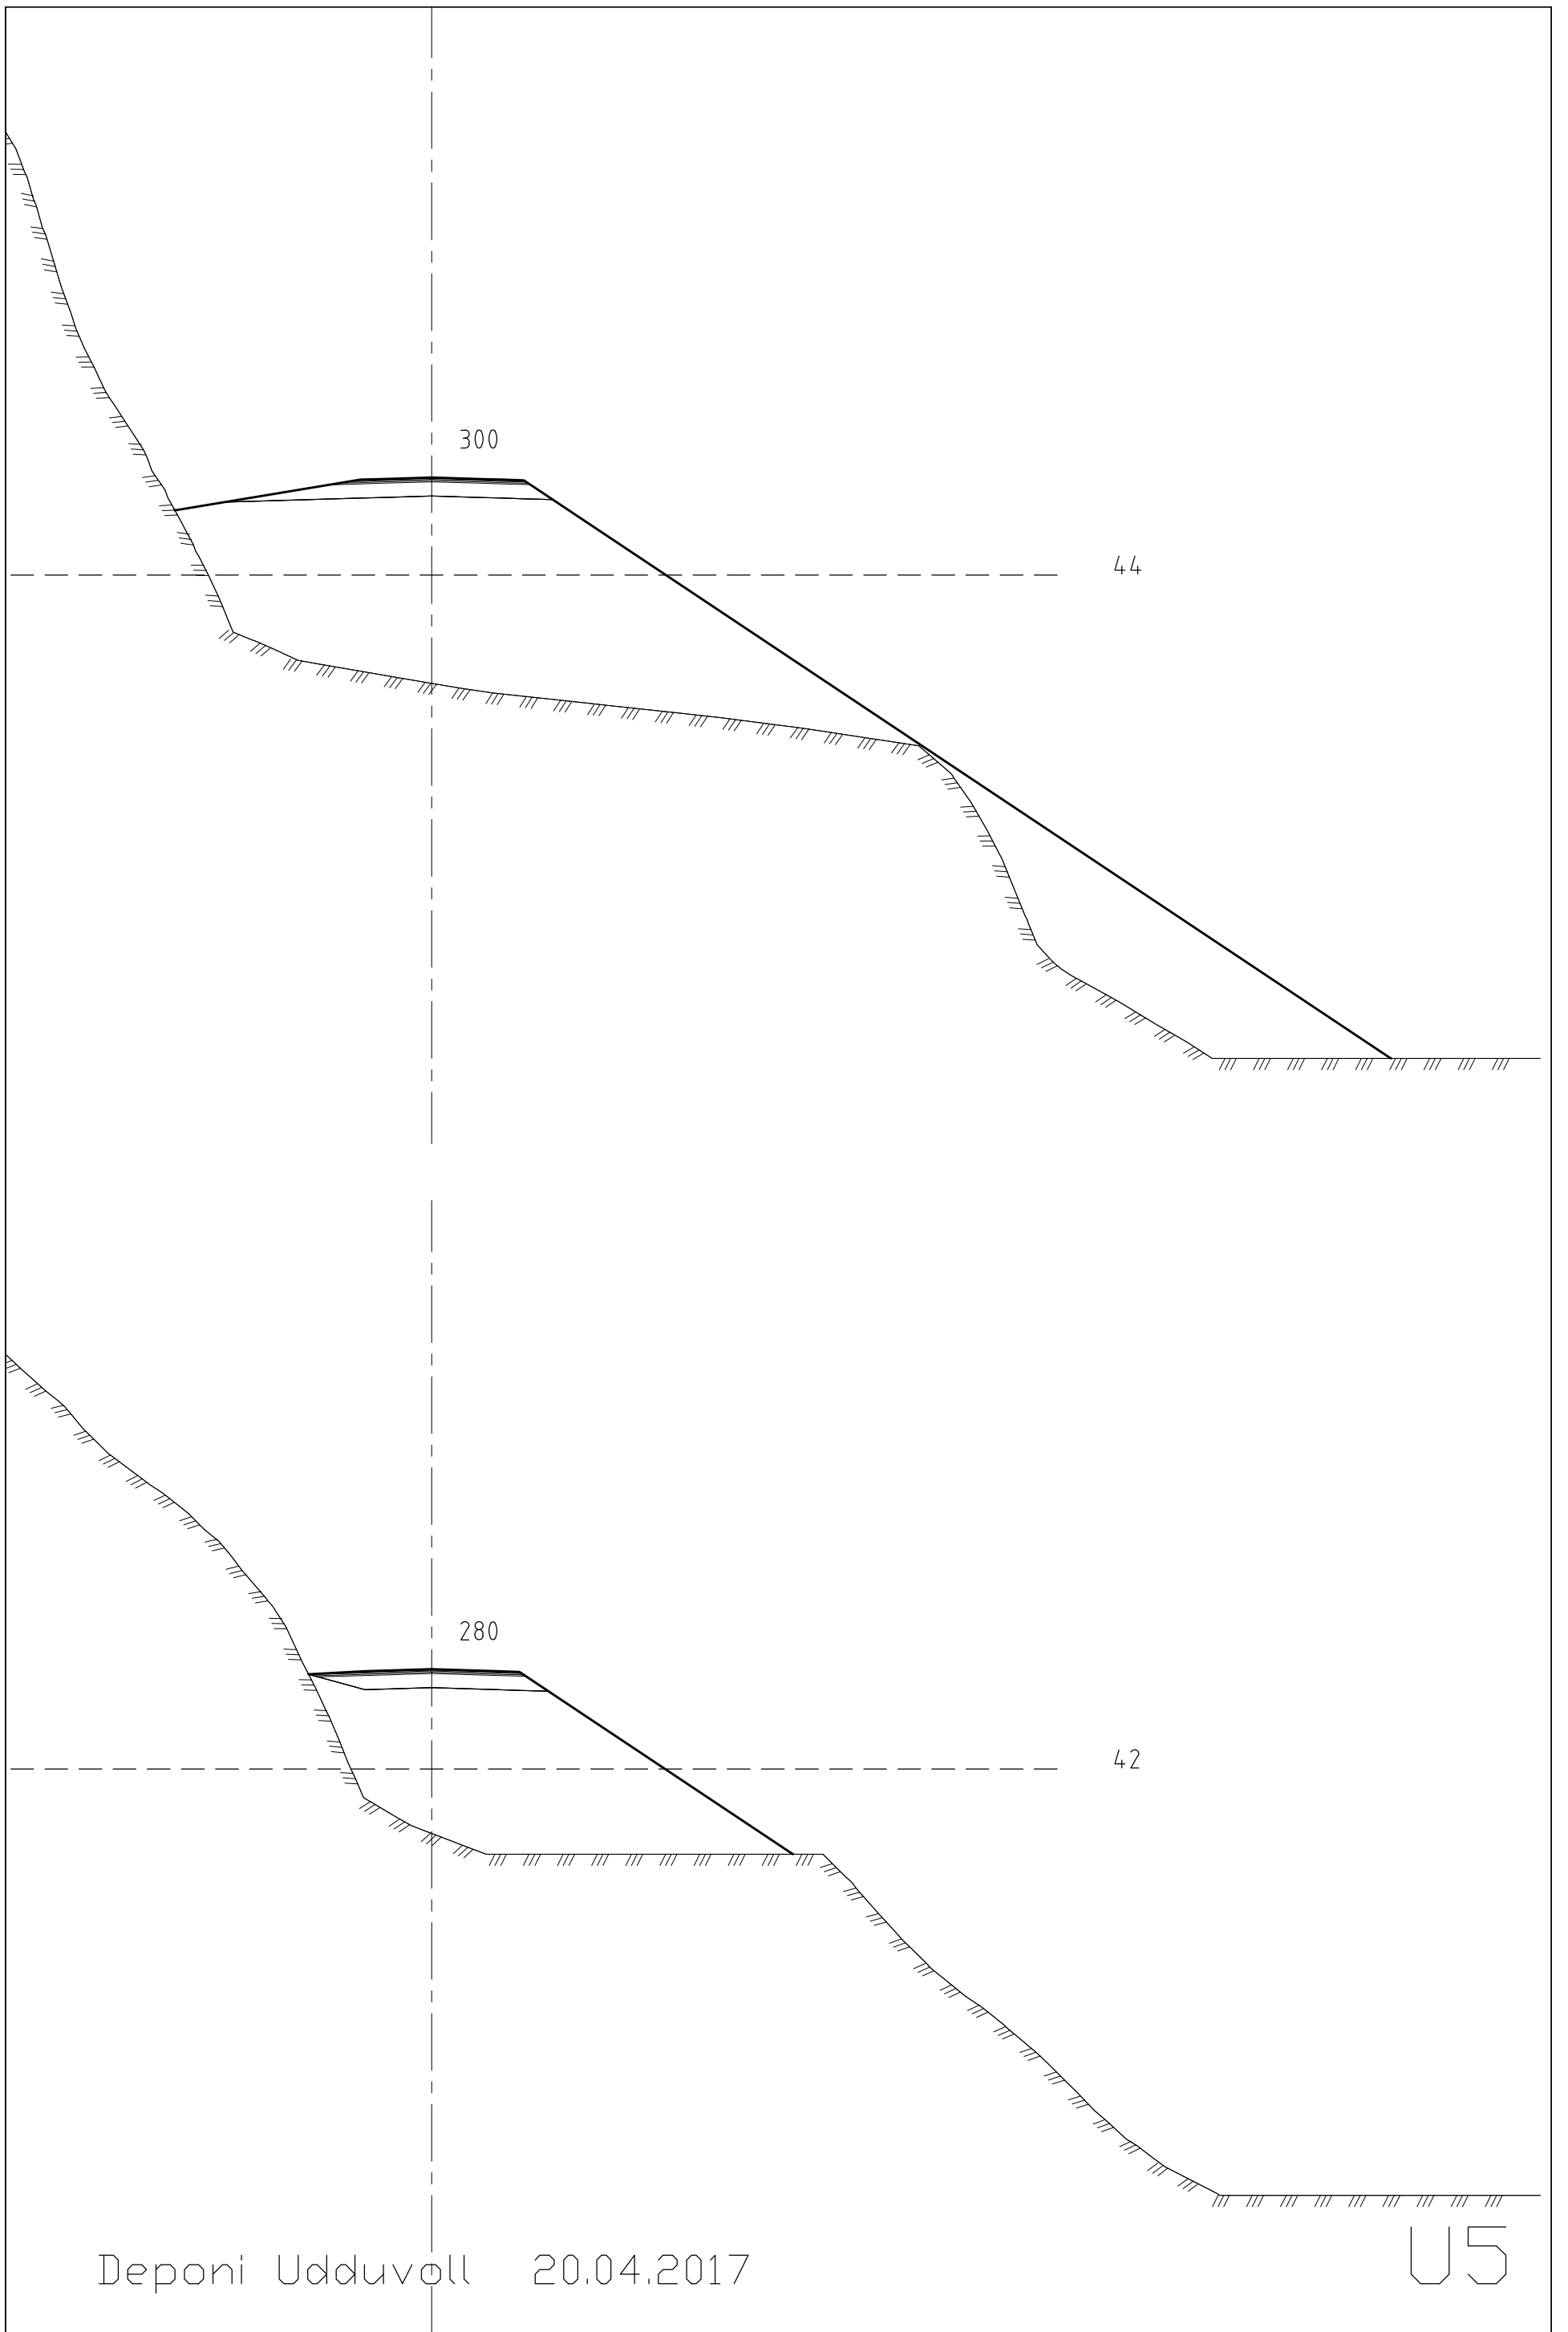

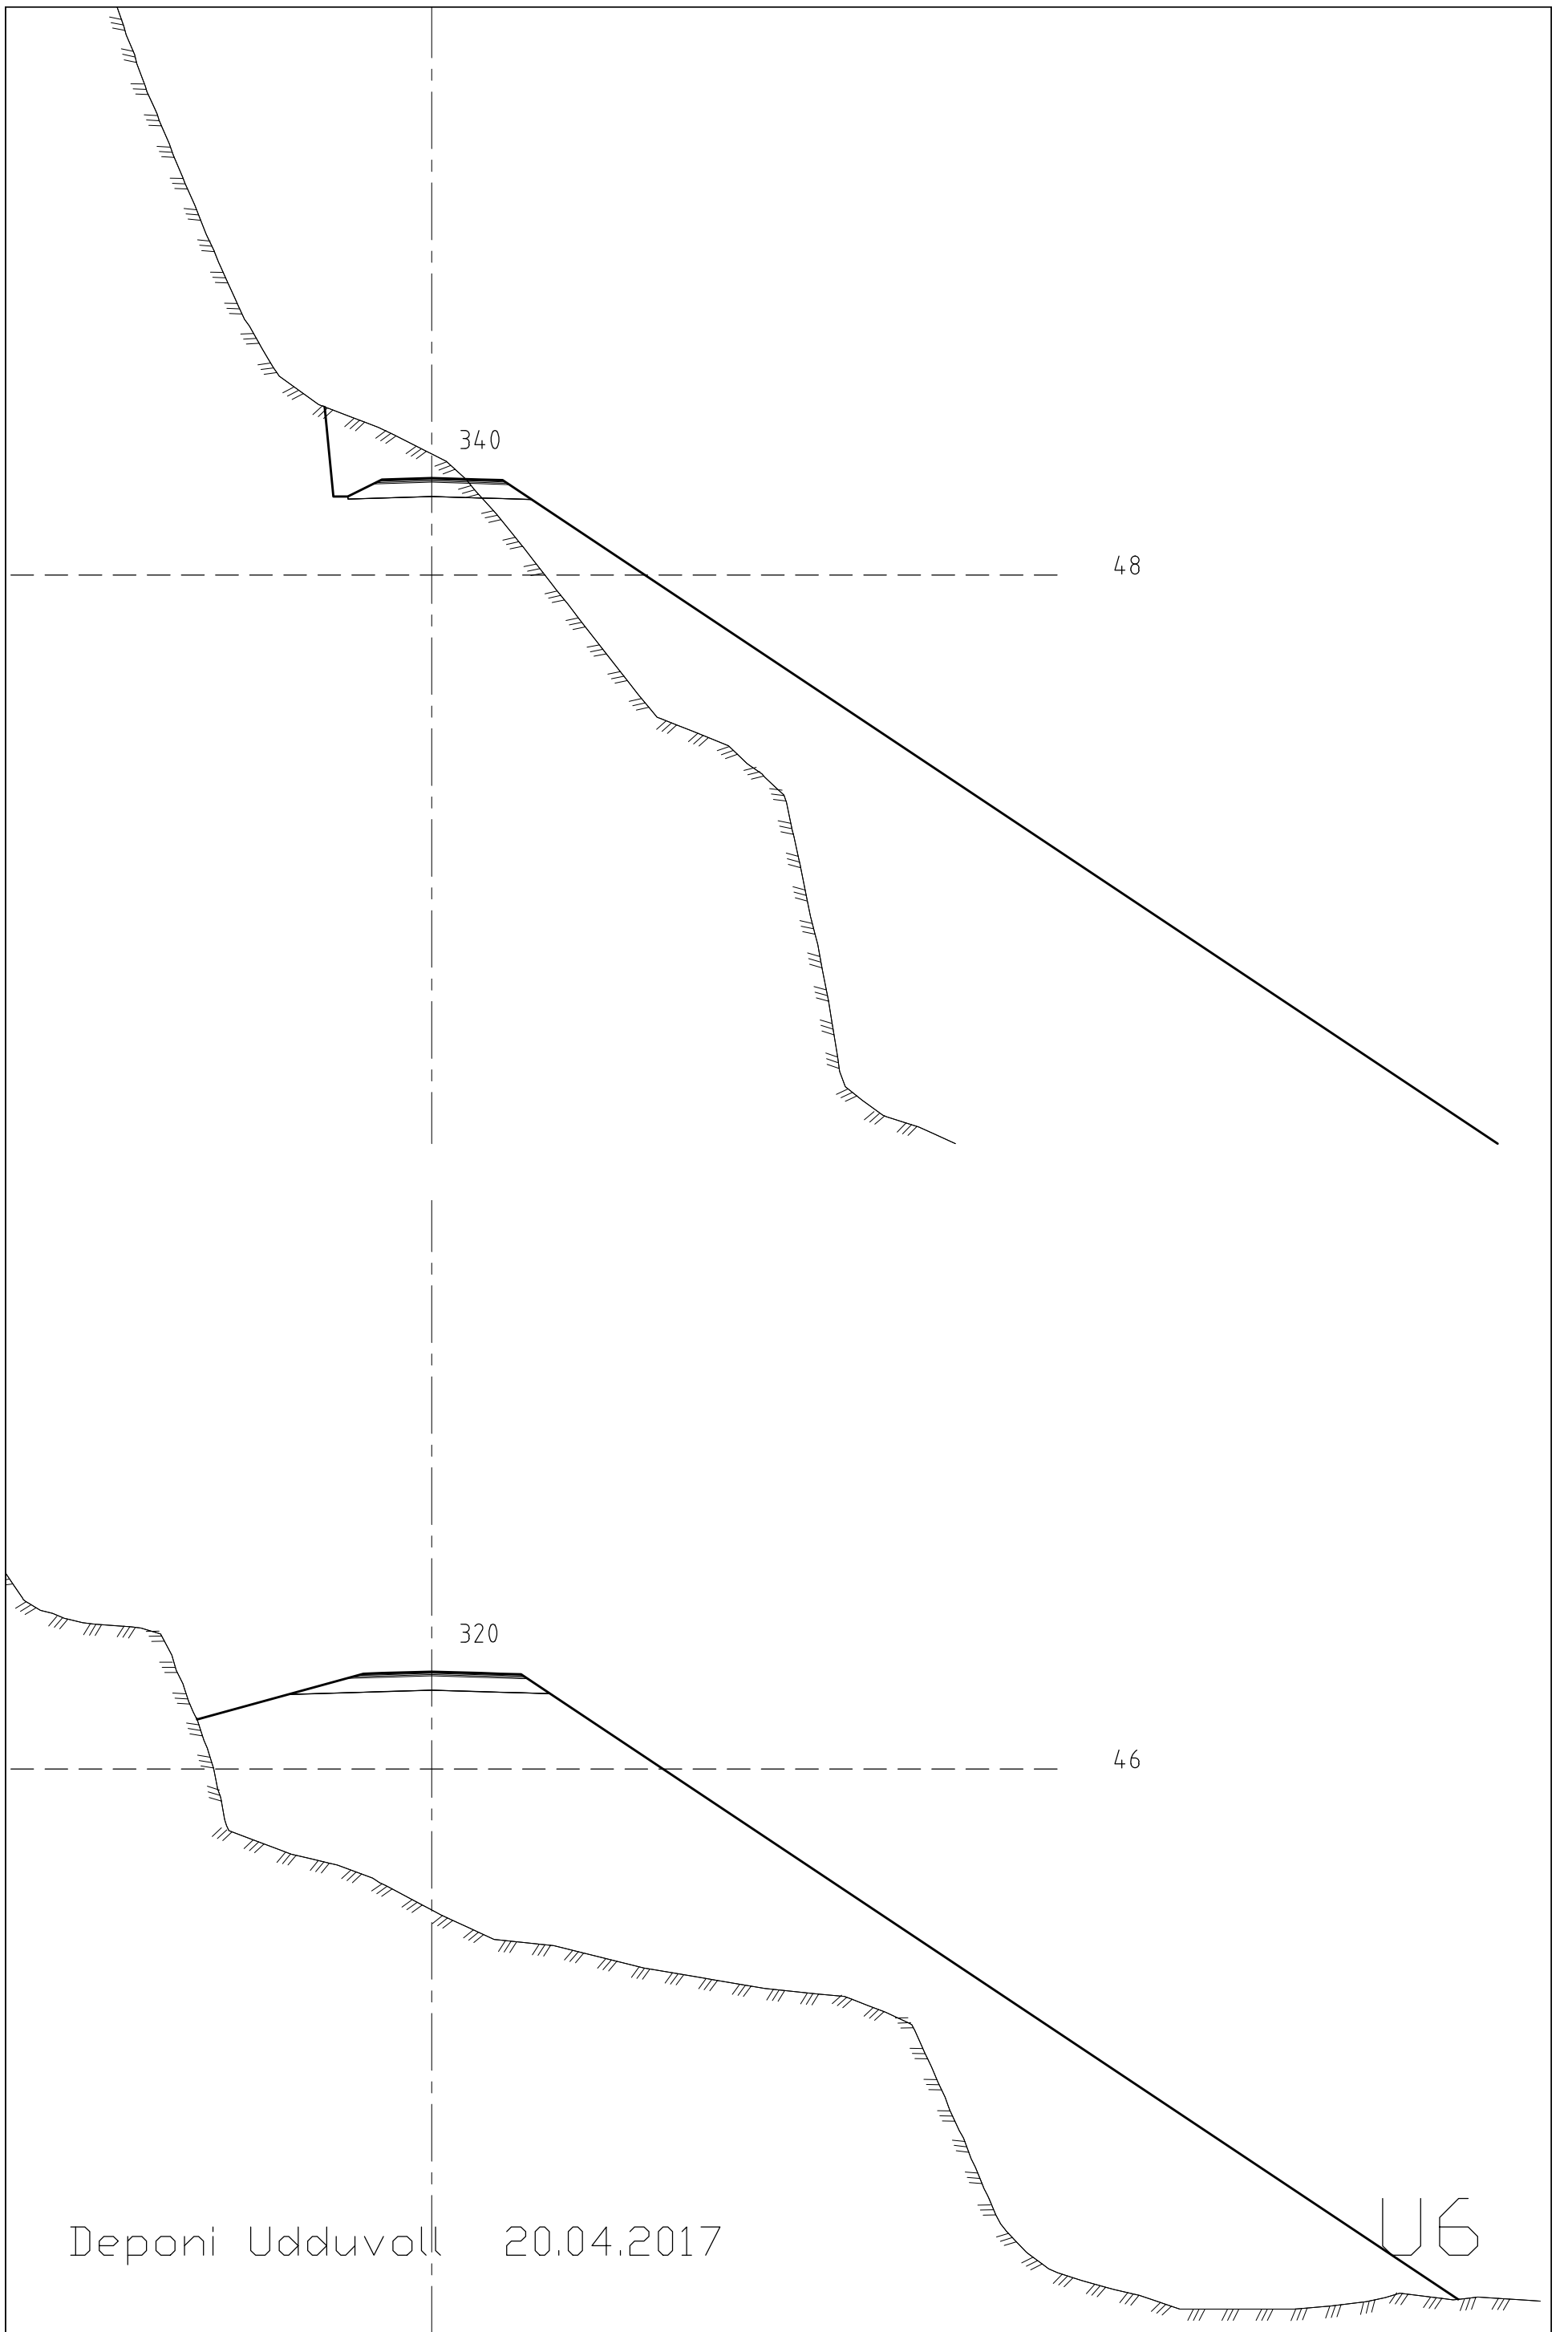


Deponi Udduvoll 20.04.2017

U6

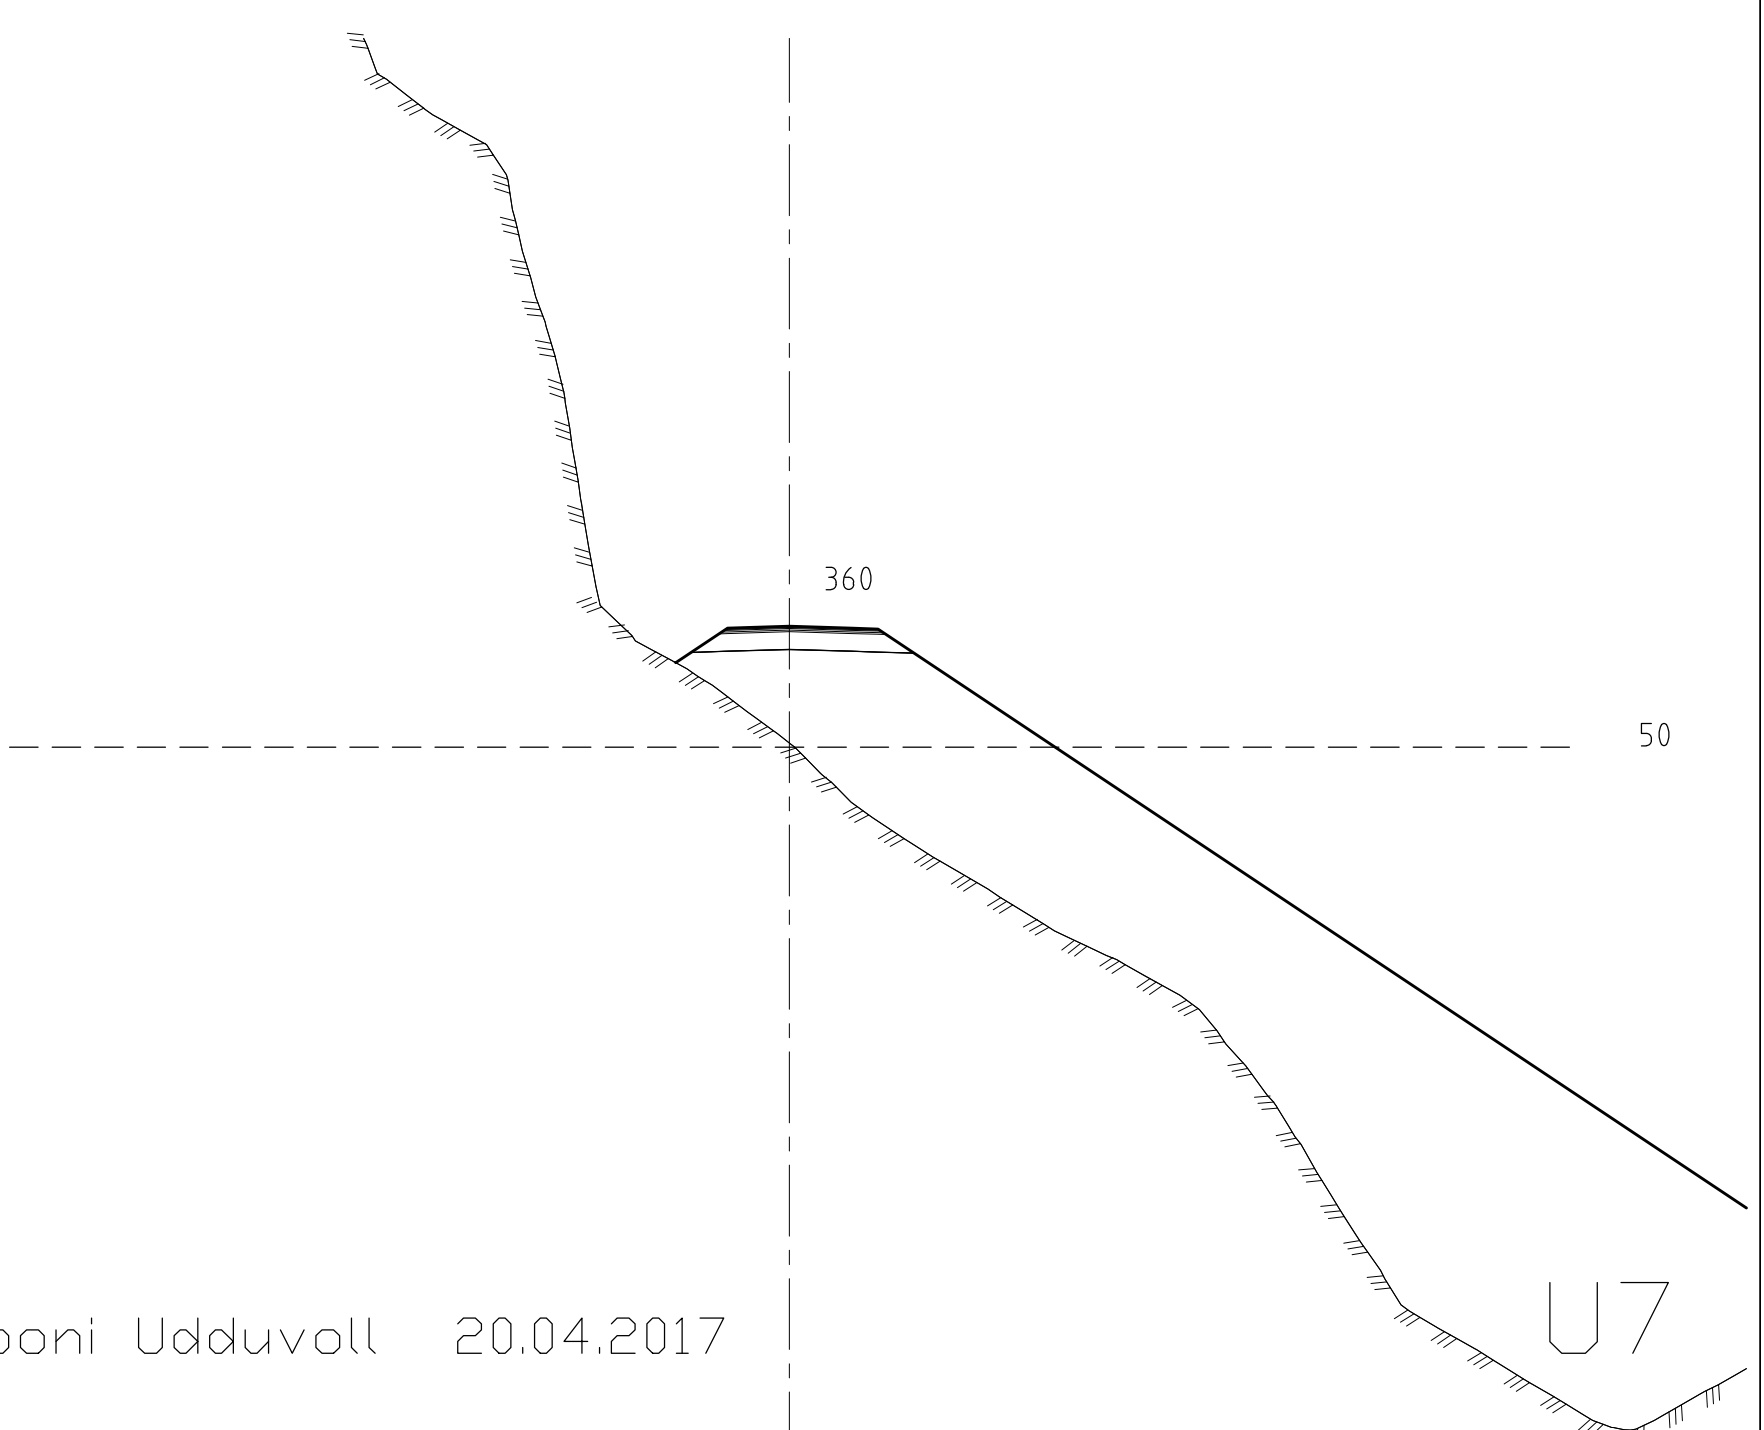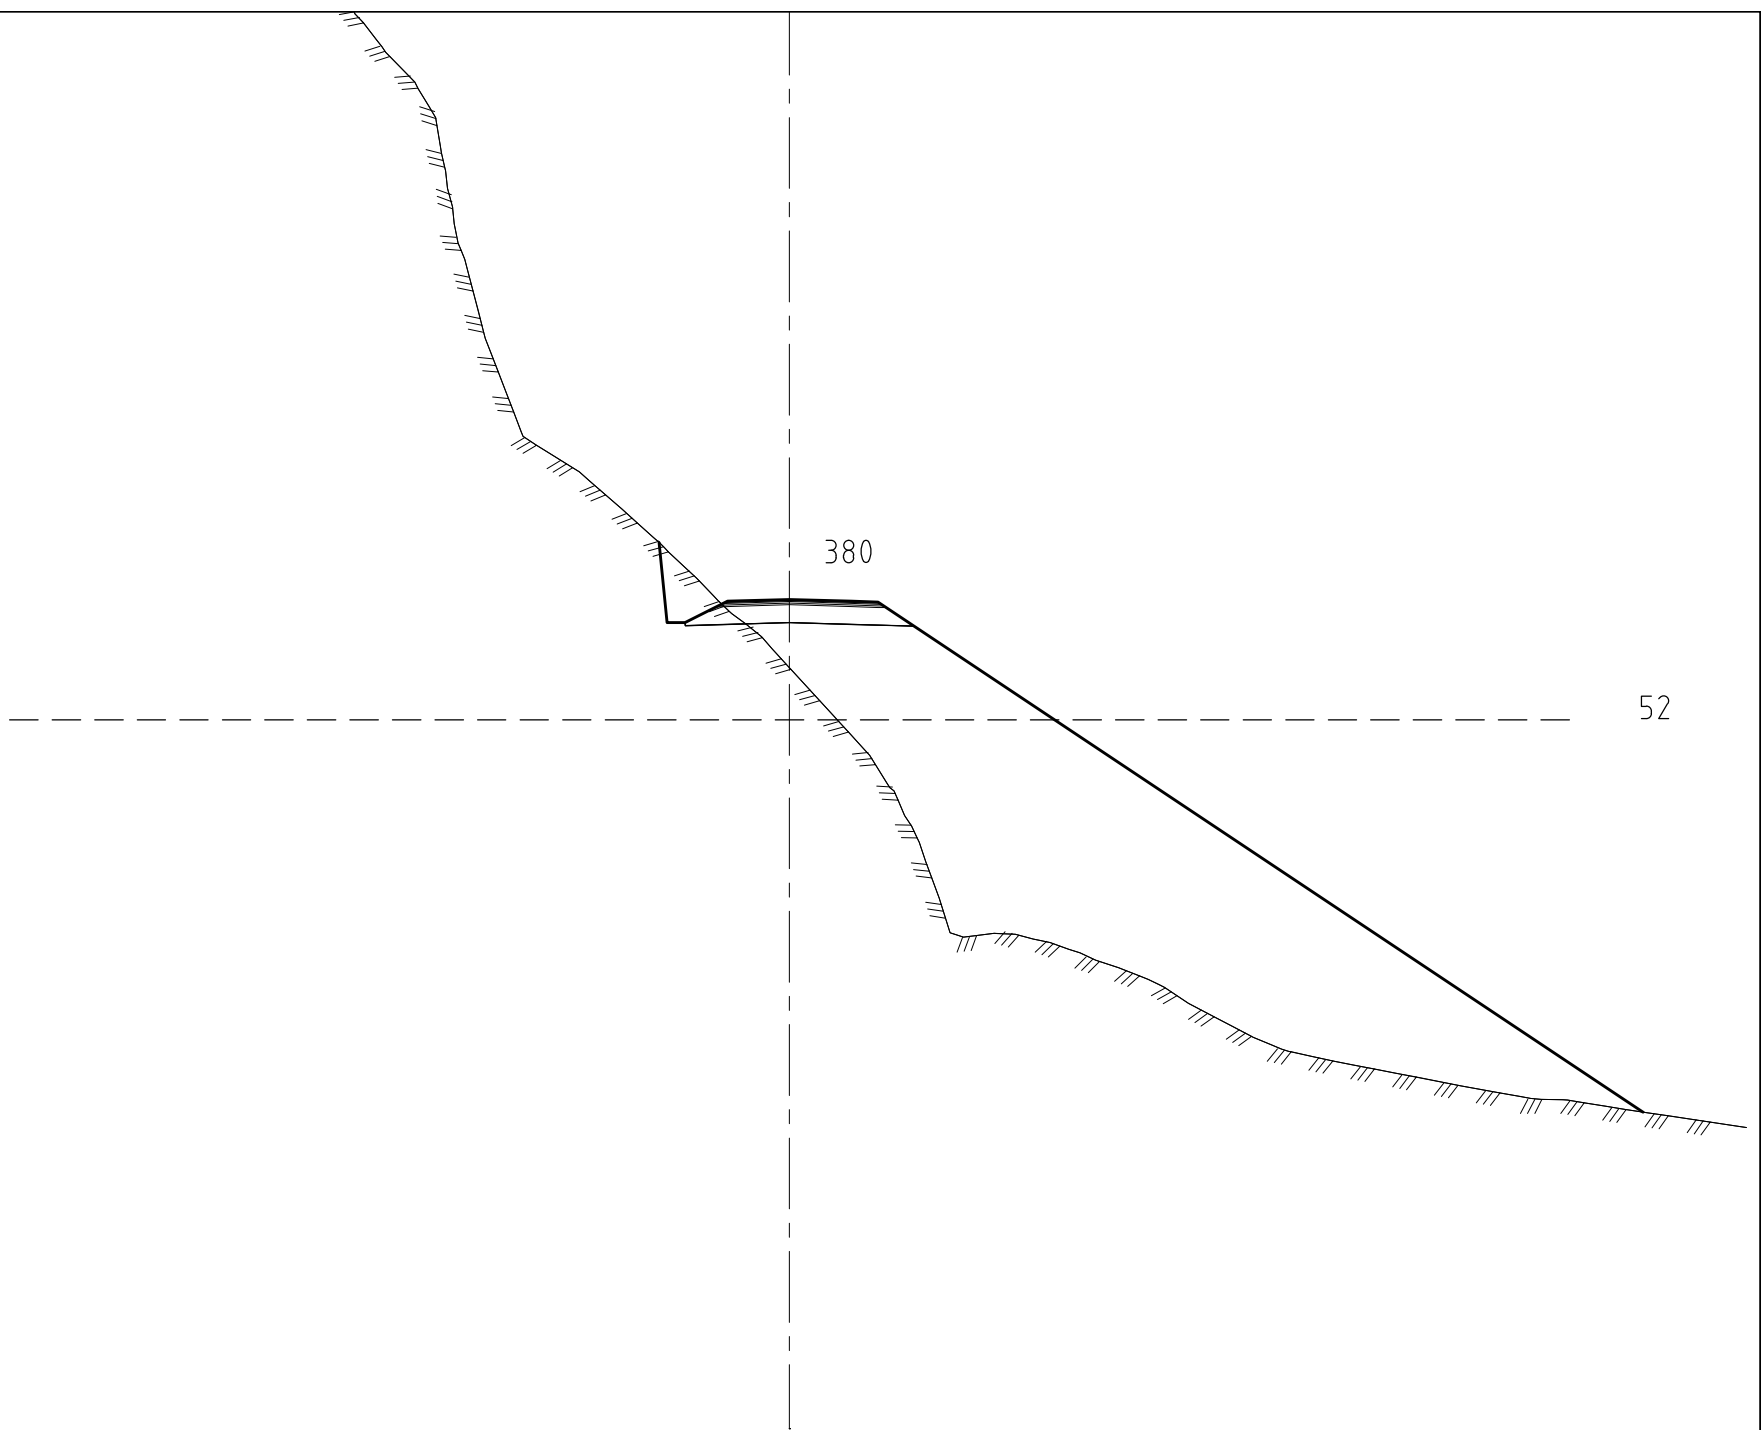


Deponi Udduvoll 20.04.2017

U7

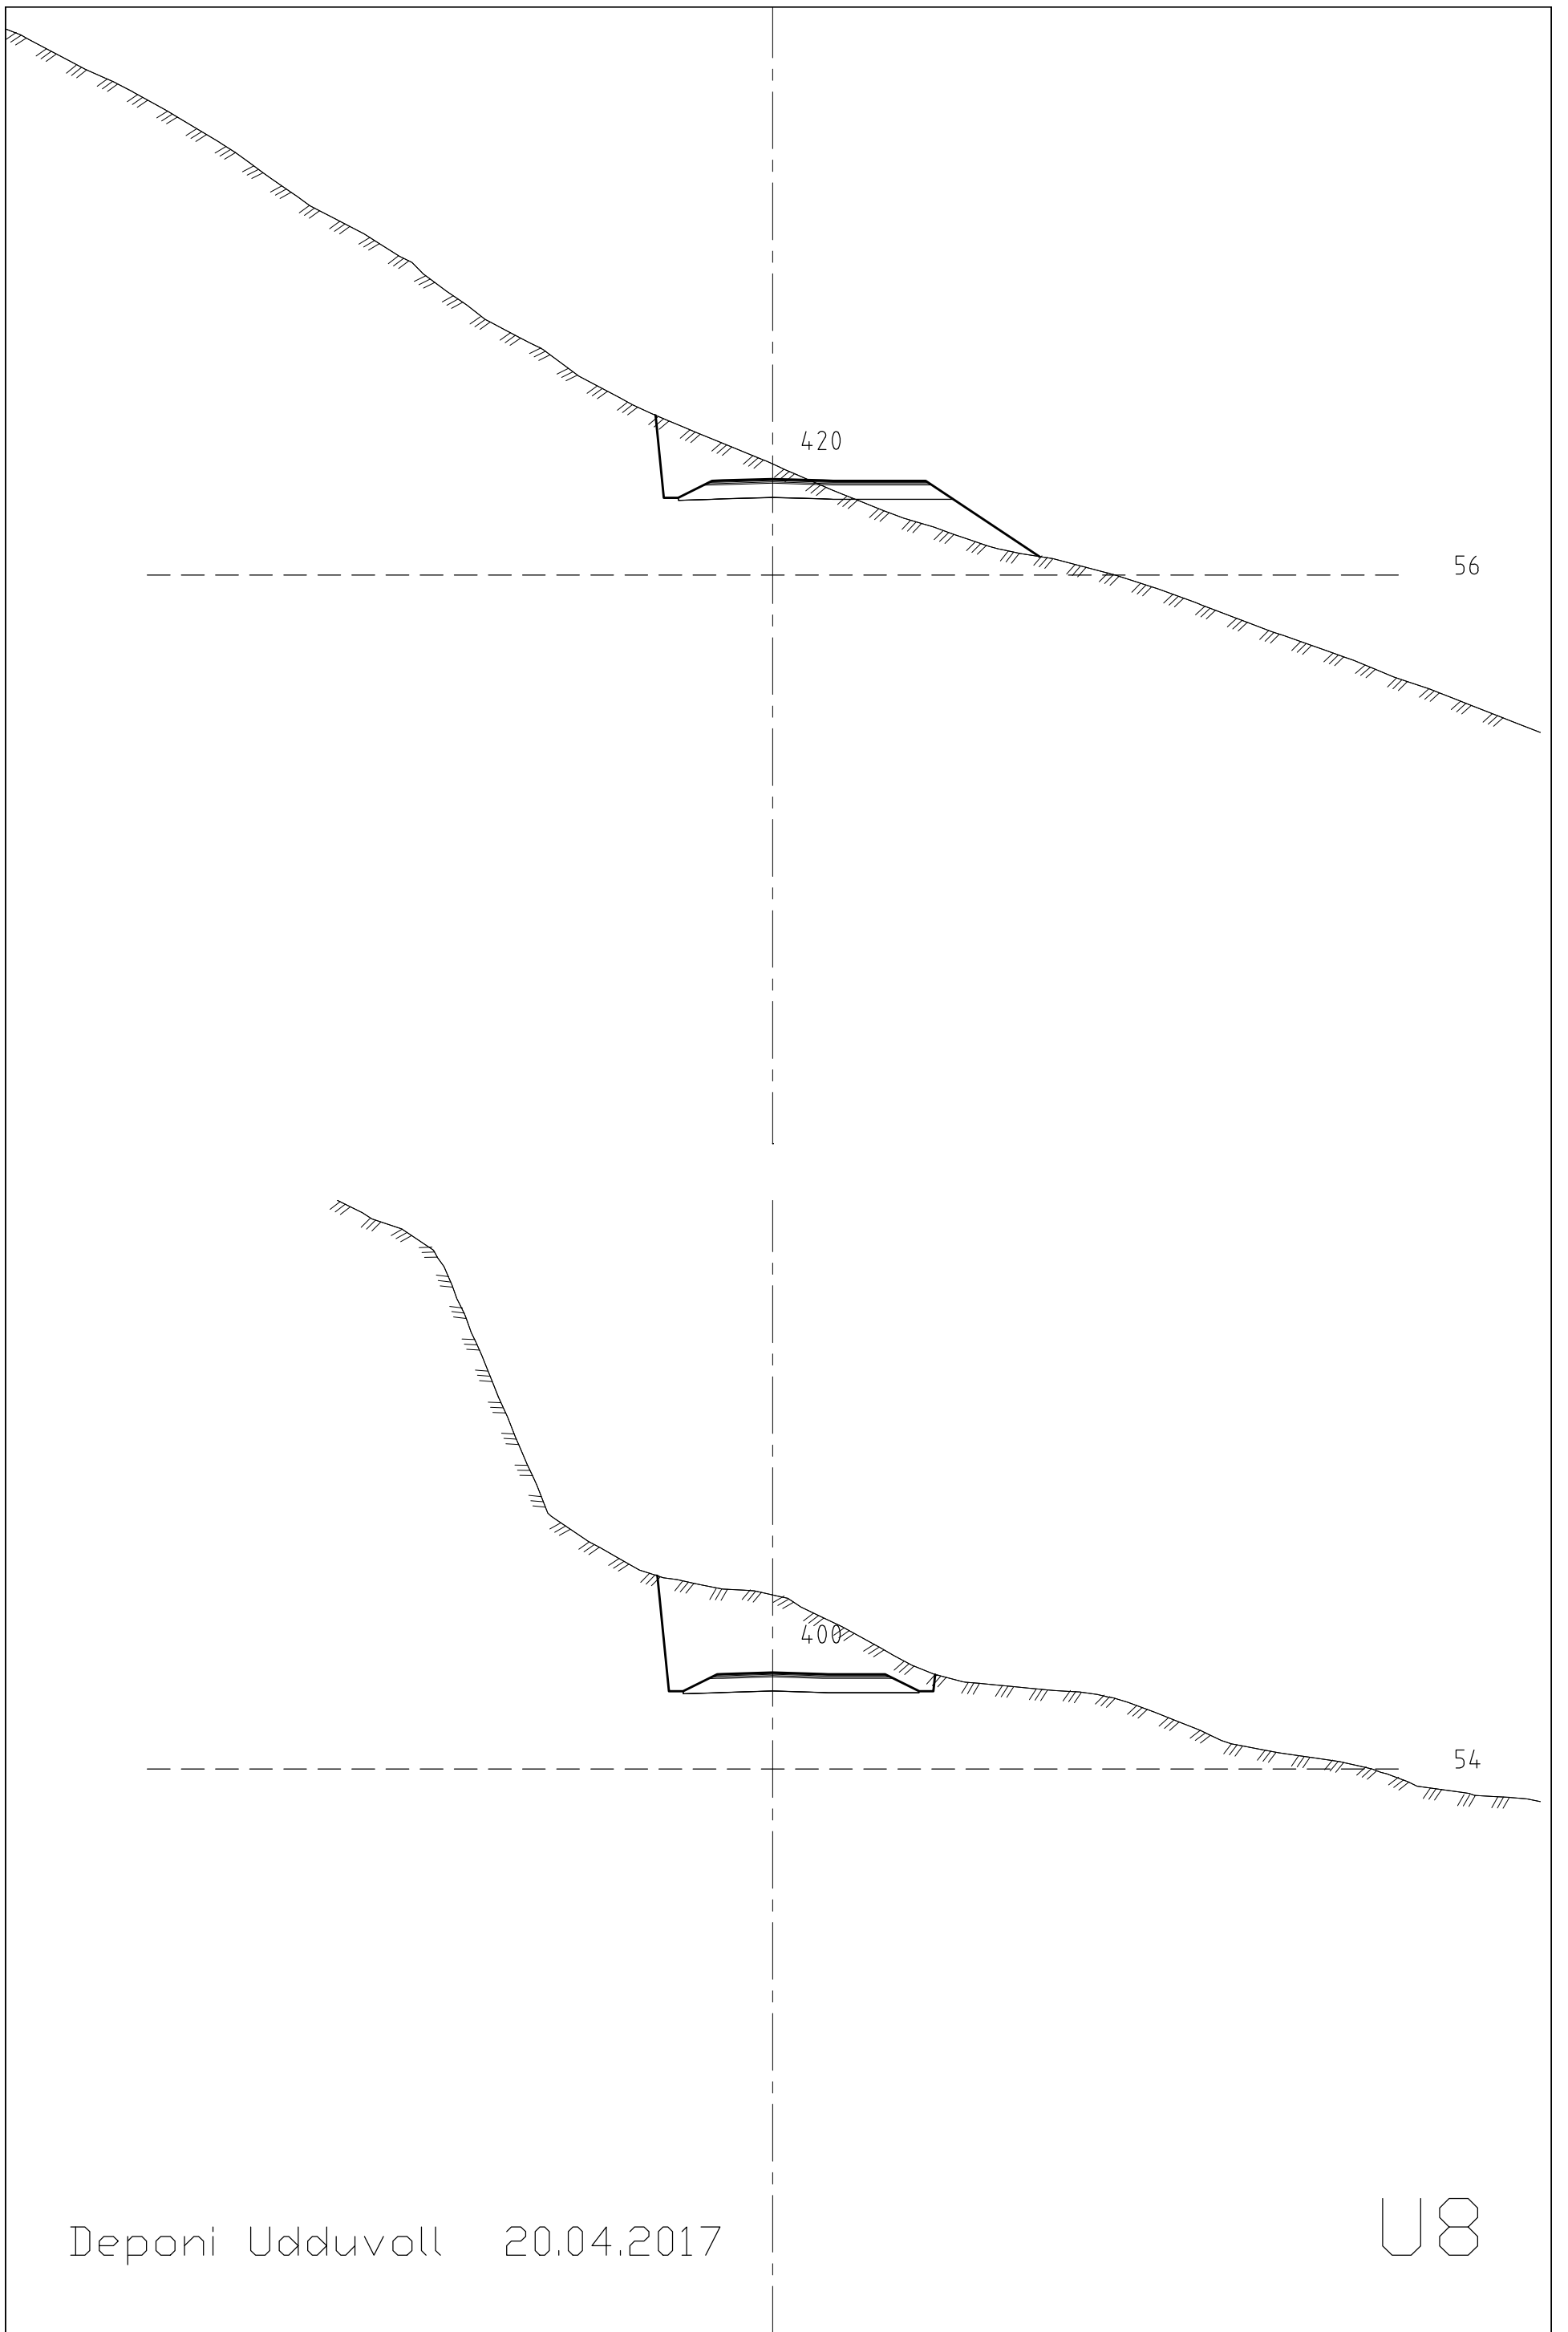


Deponi Udduvoll 20.04.2017

U8

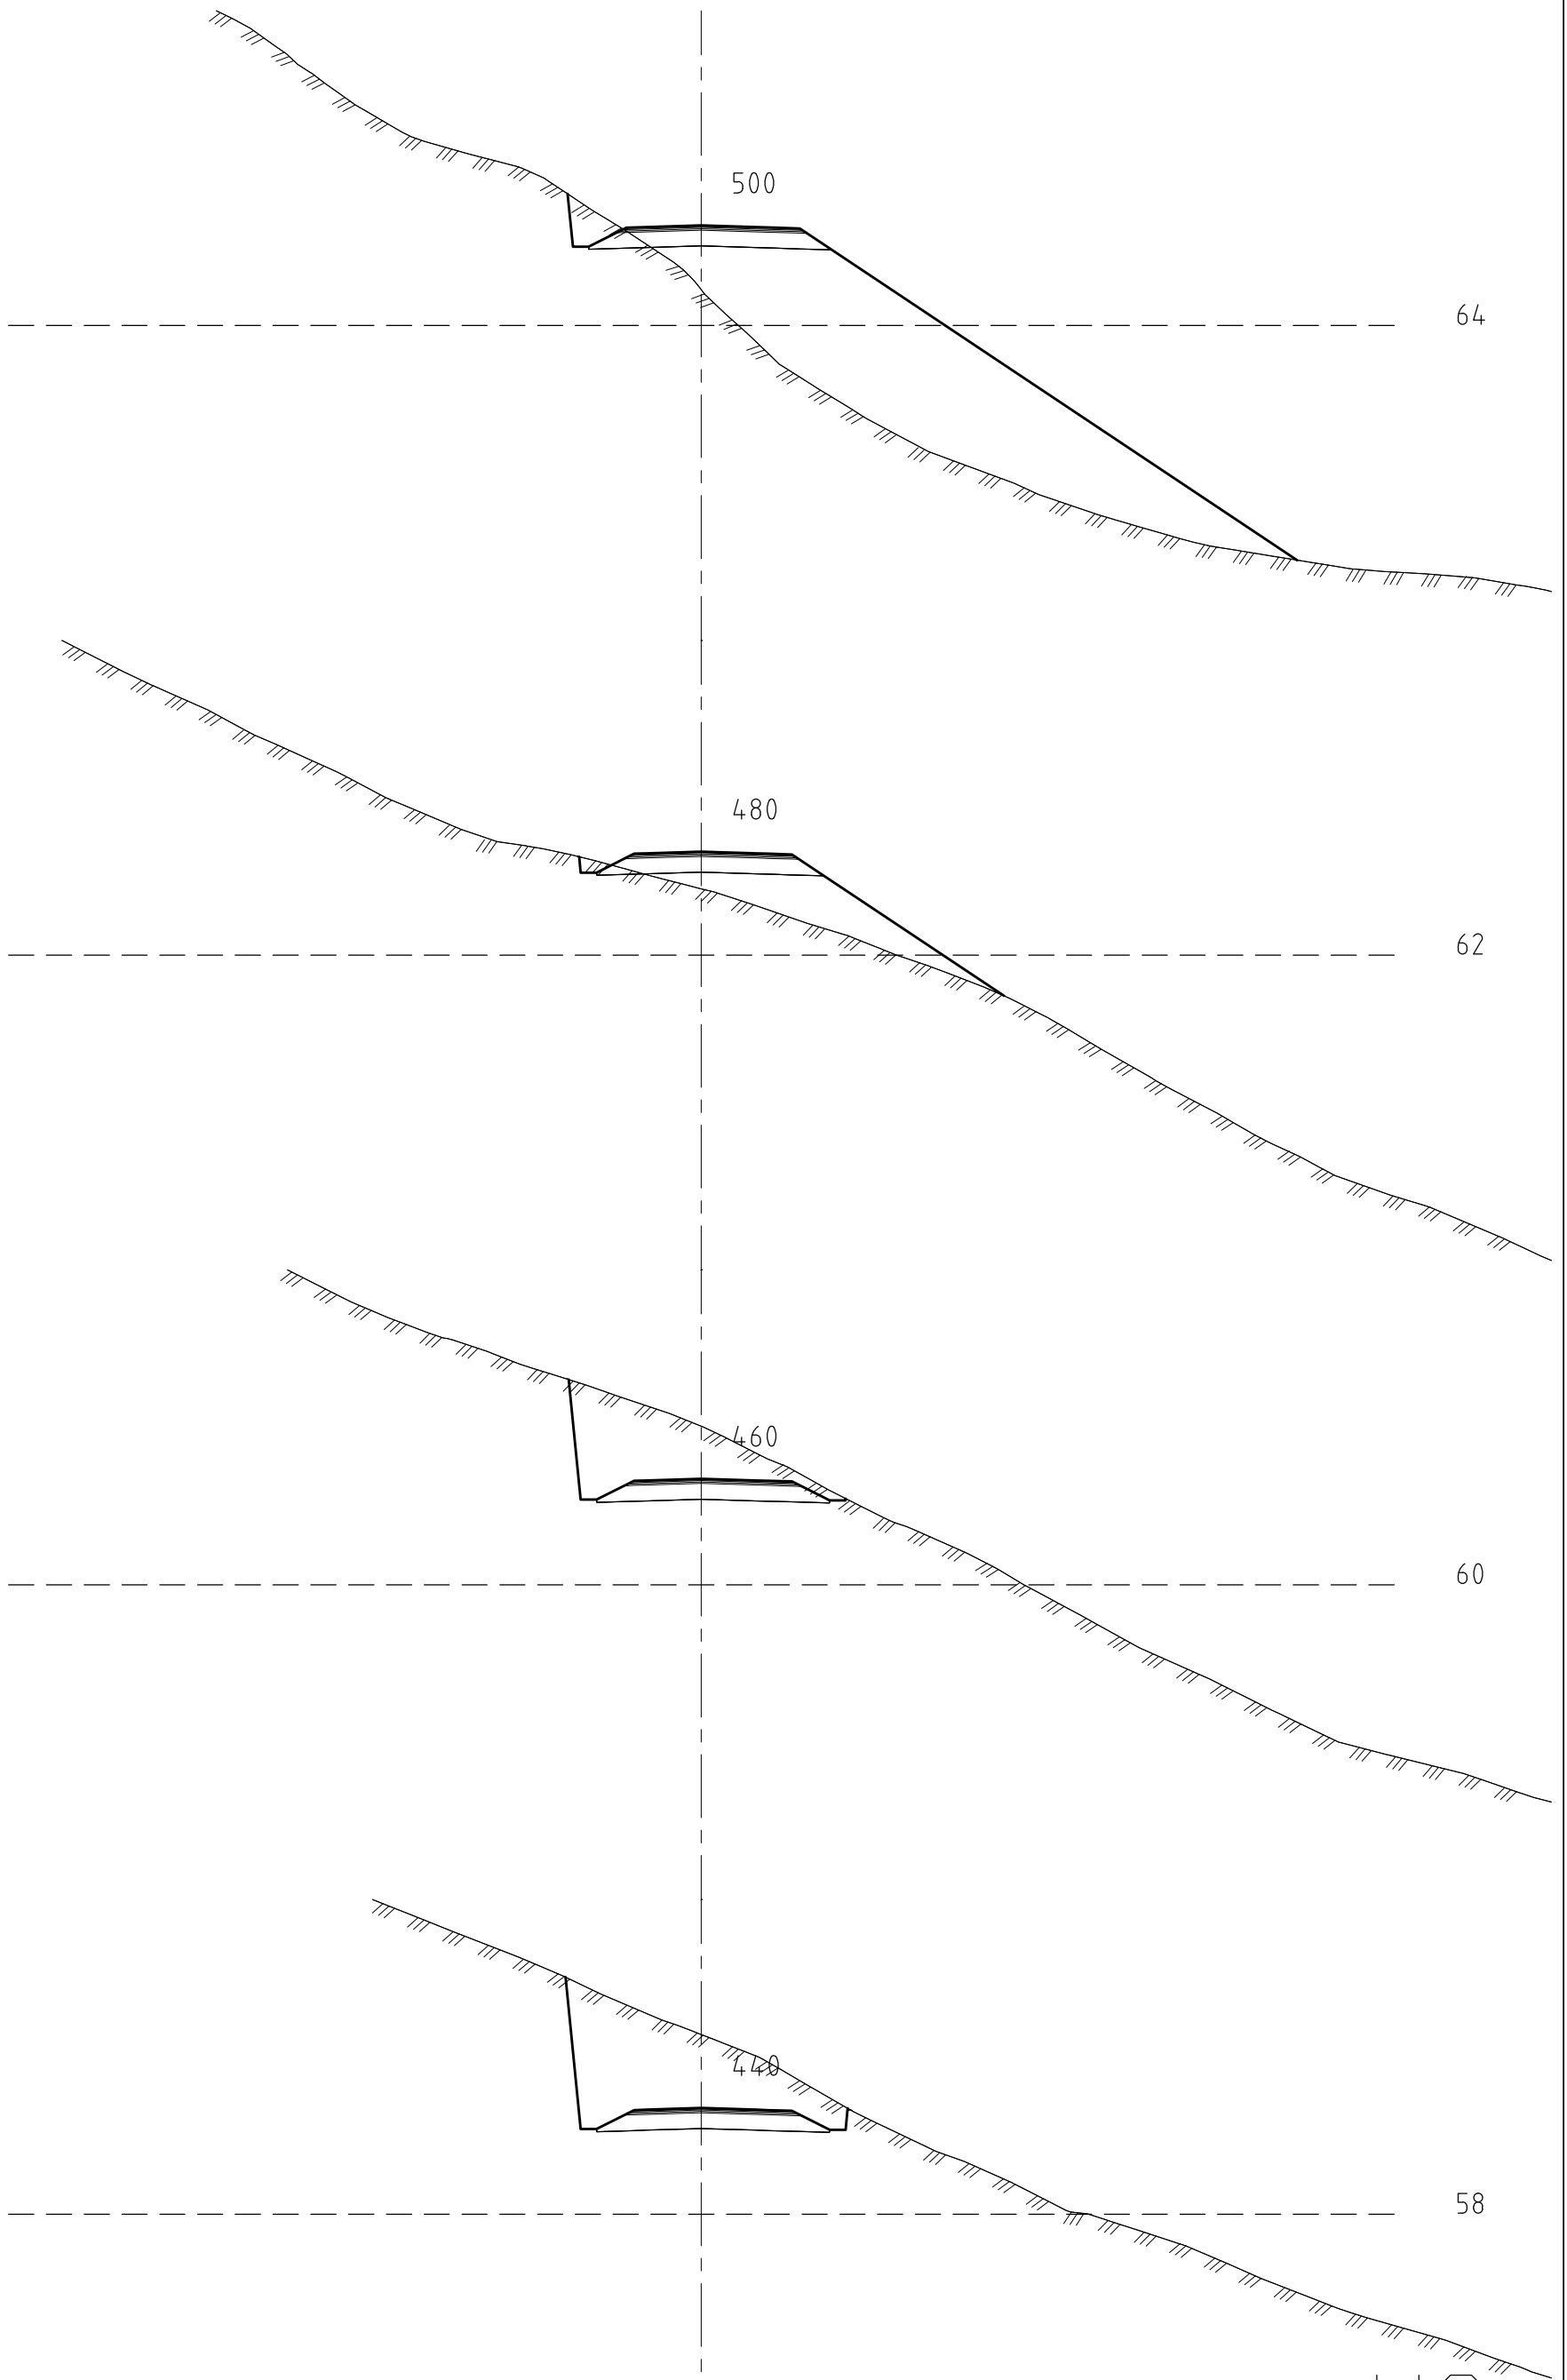


Deponi Udduvoll 20.04.2017


U9

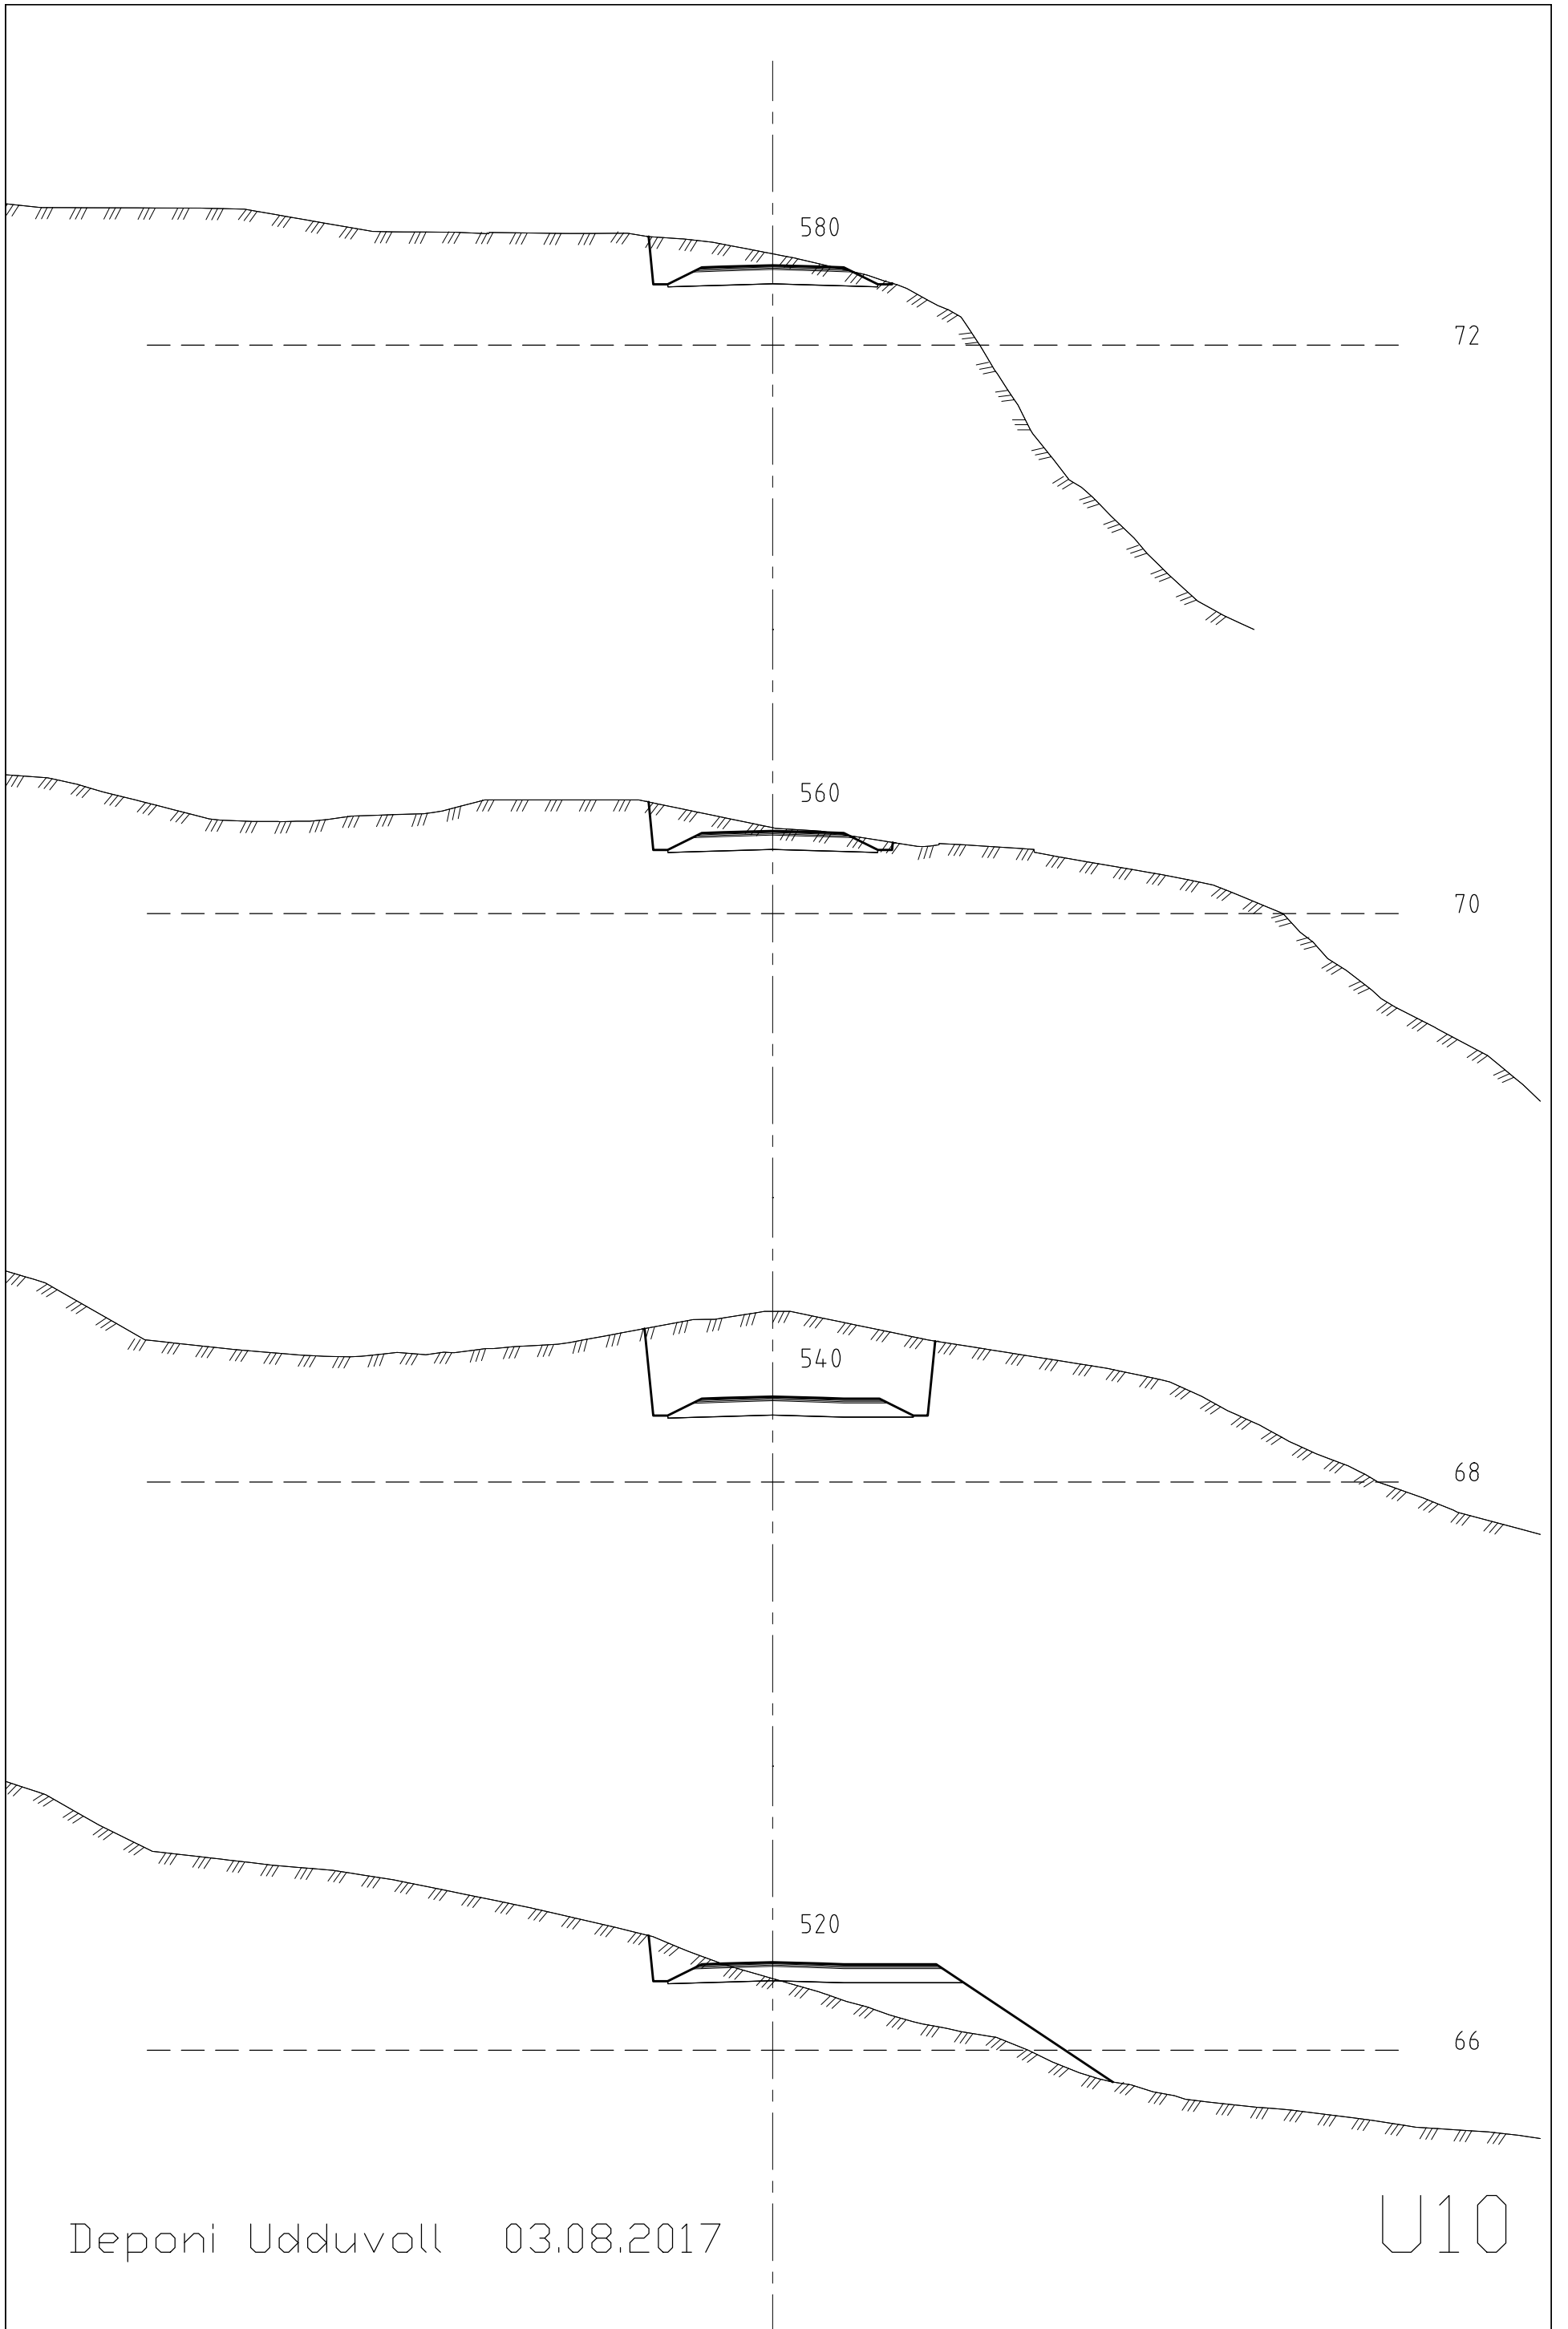

Deponi Udduvoll 03.08.2017

U10

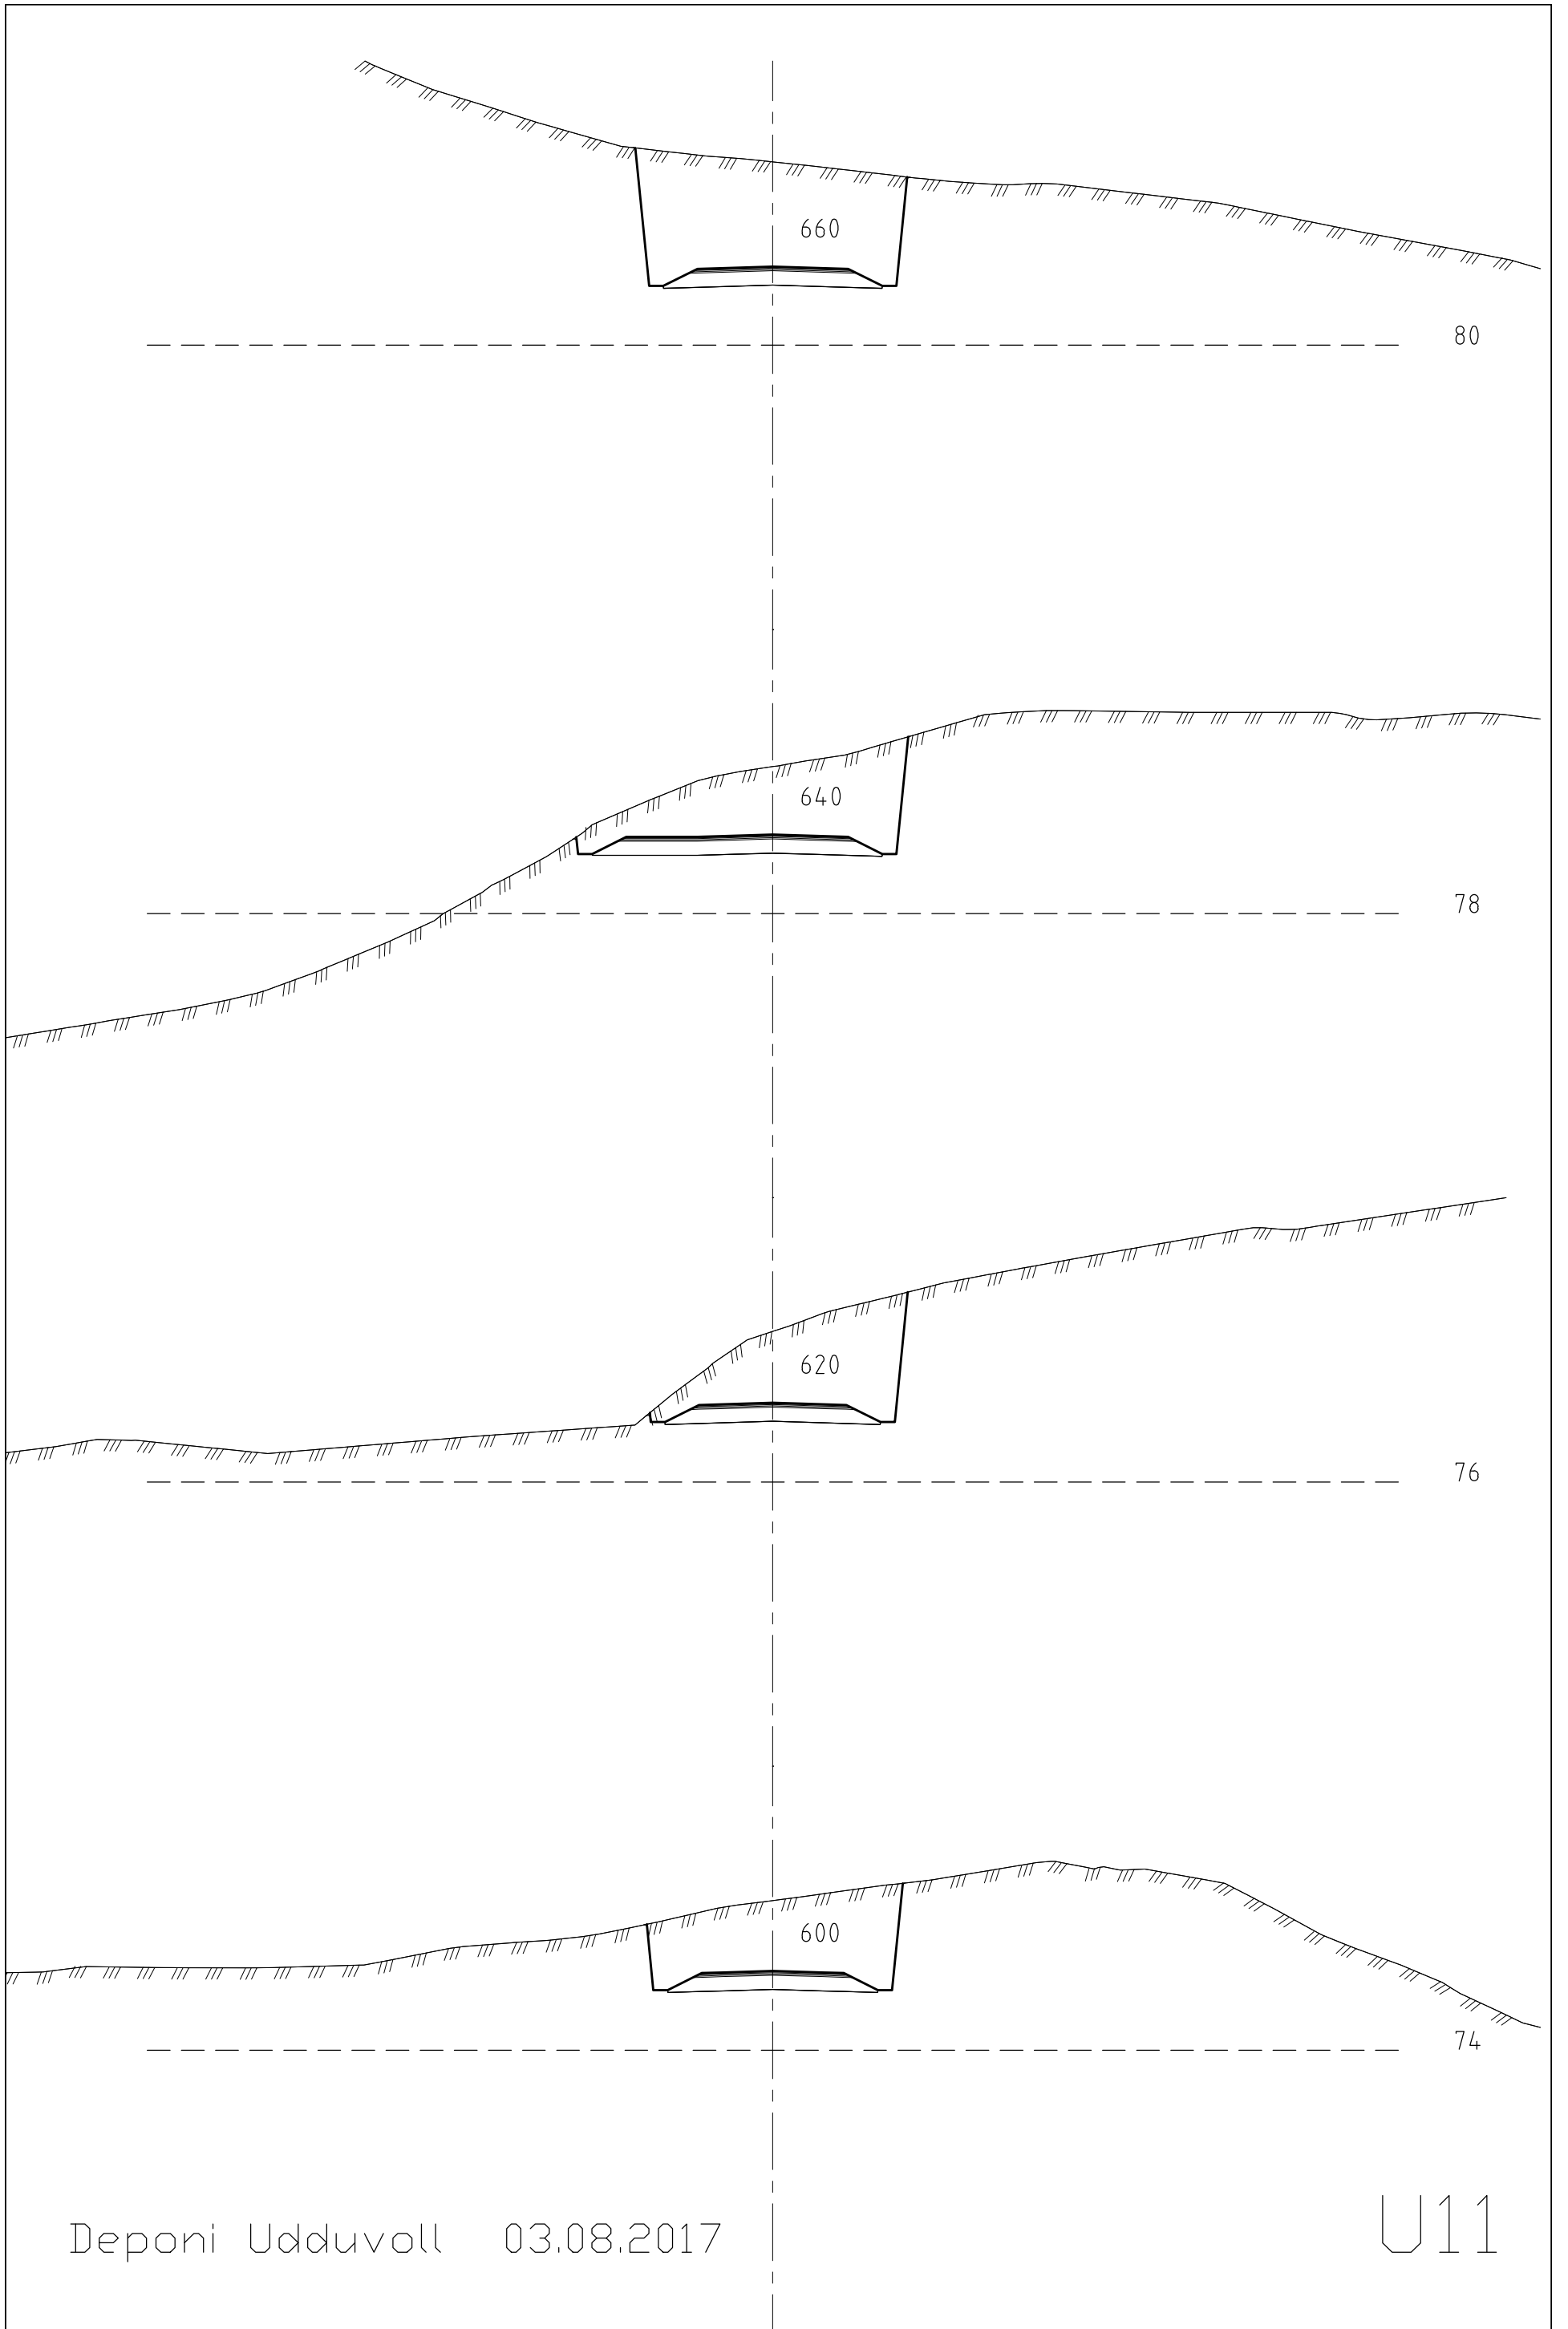


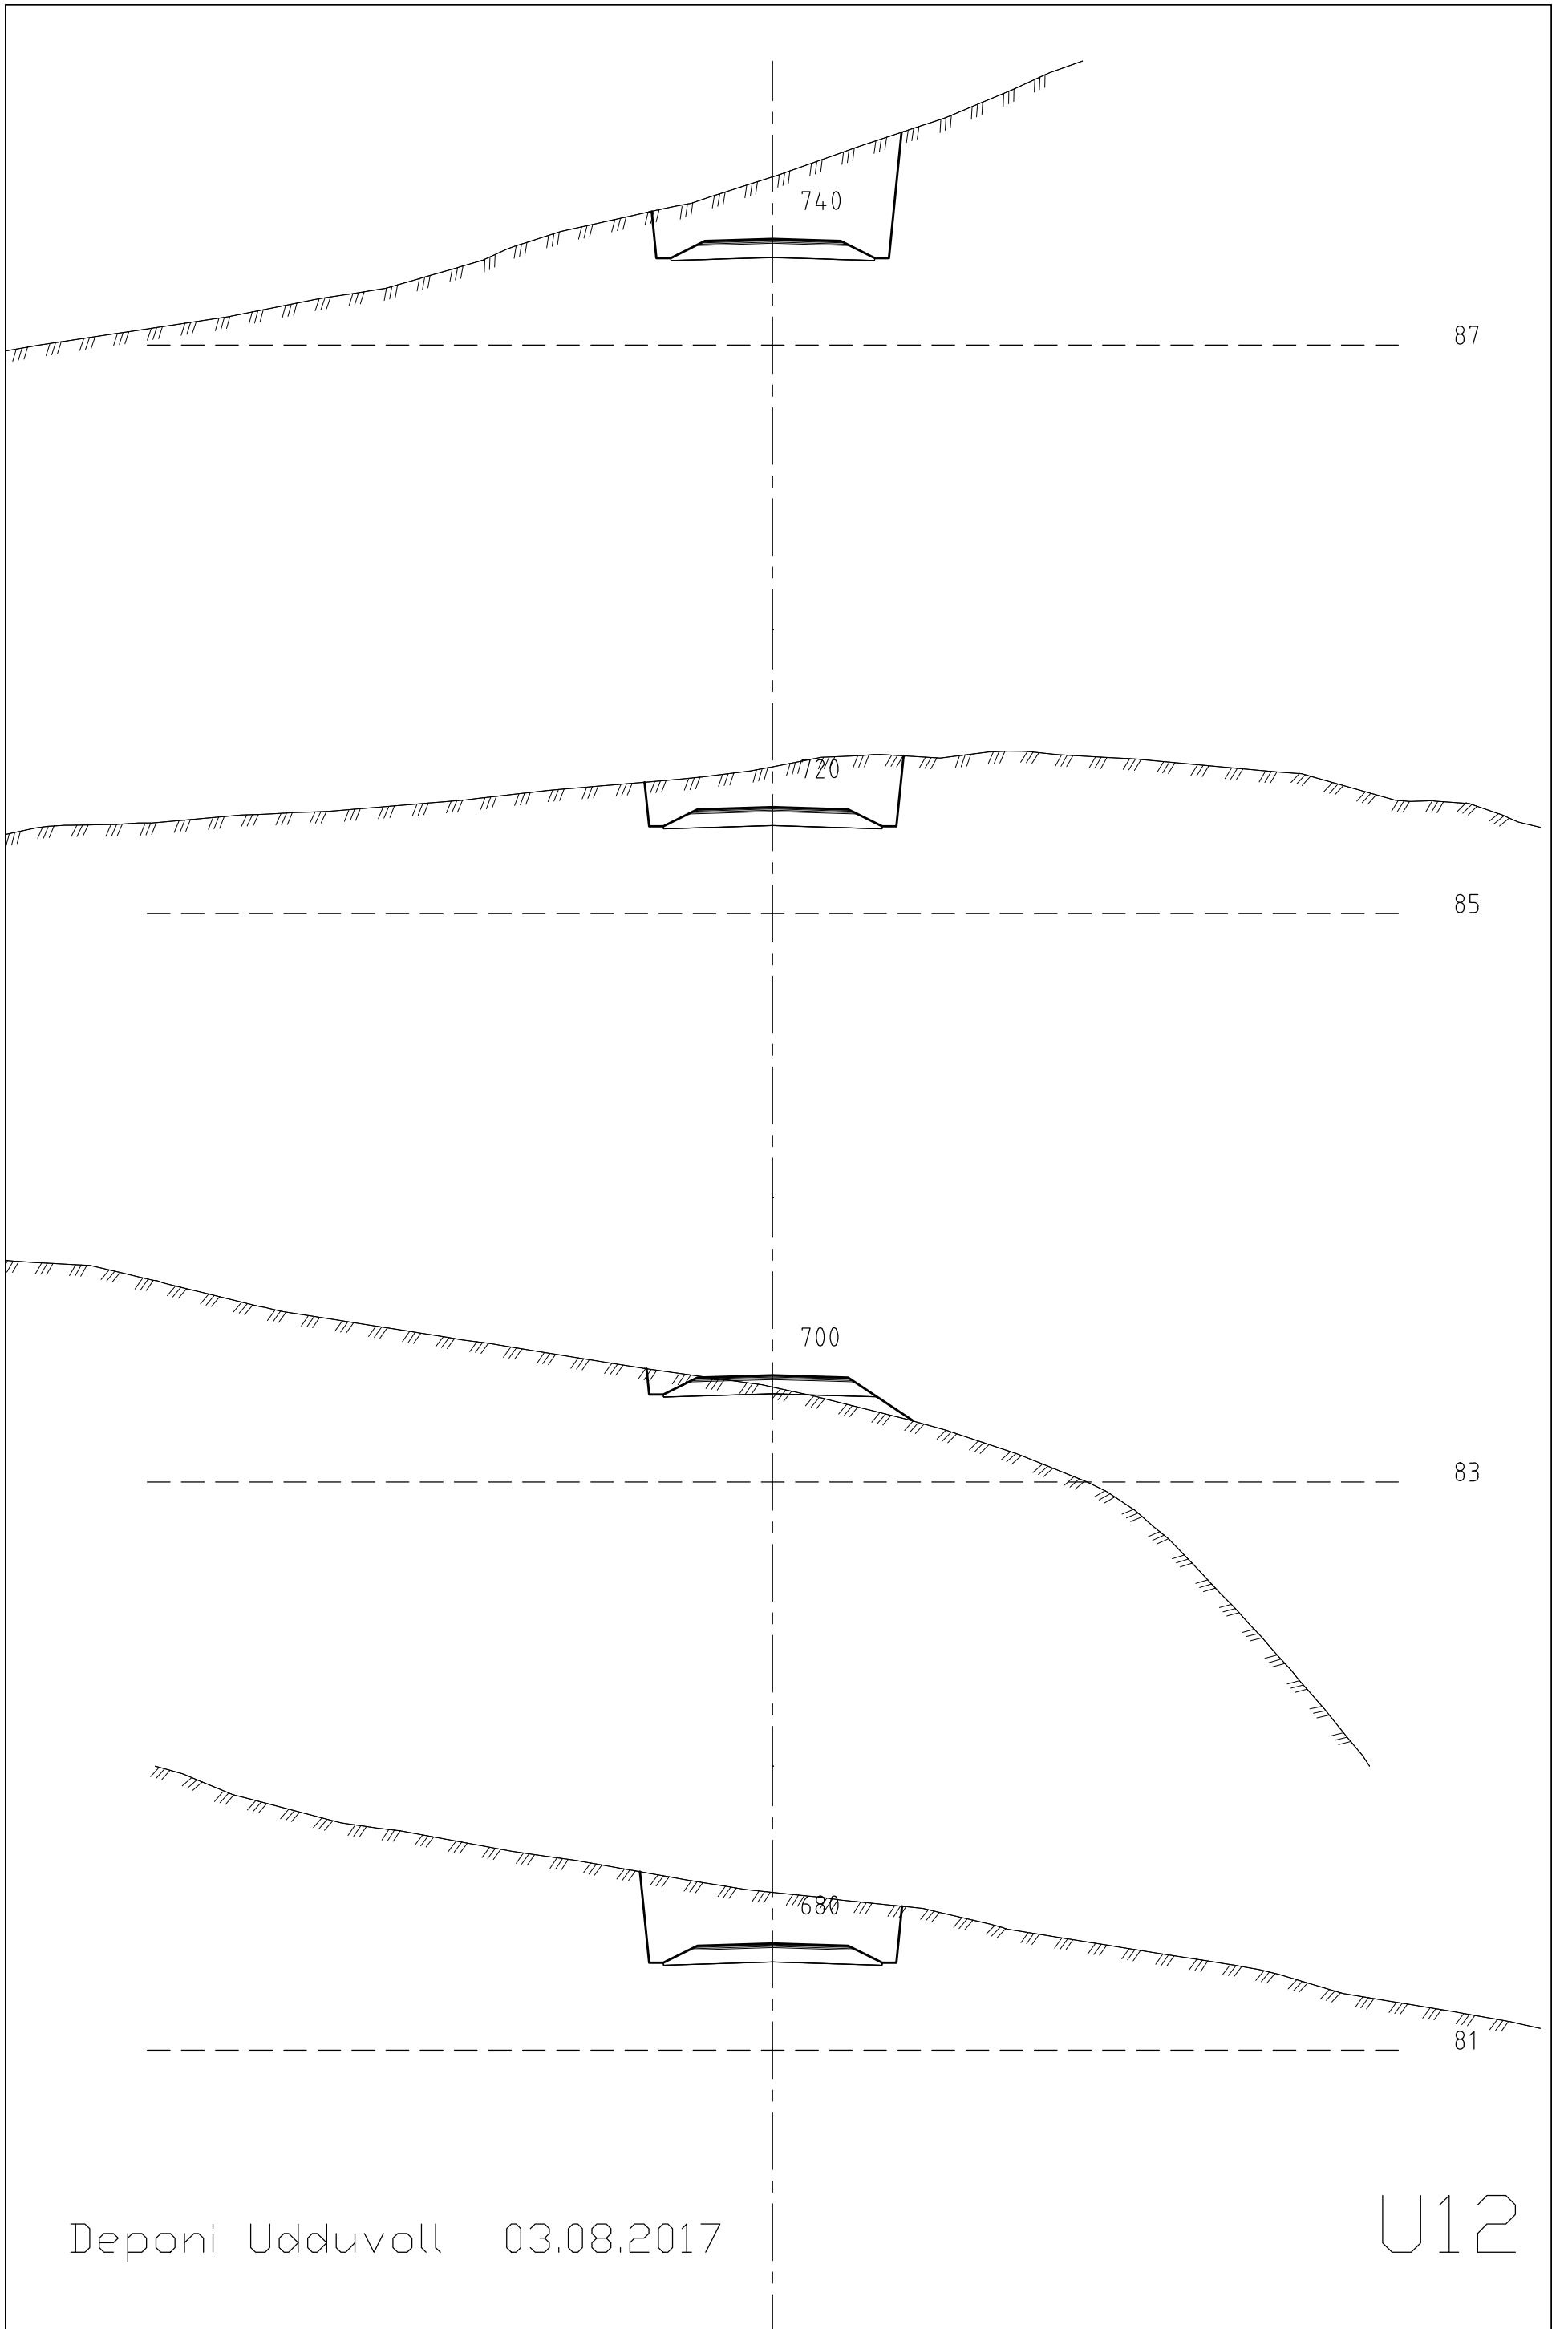

Deponi Udduvoll 03.08.2017


U12



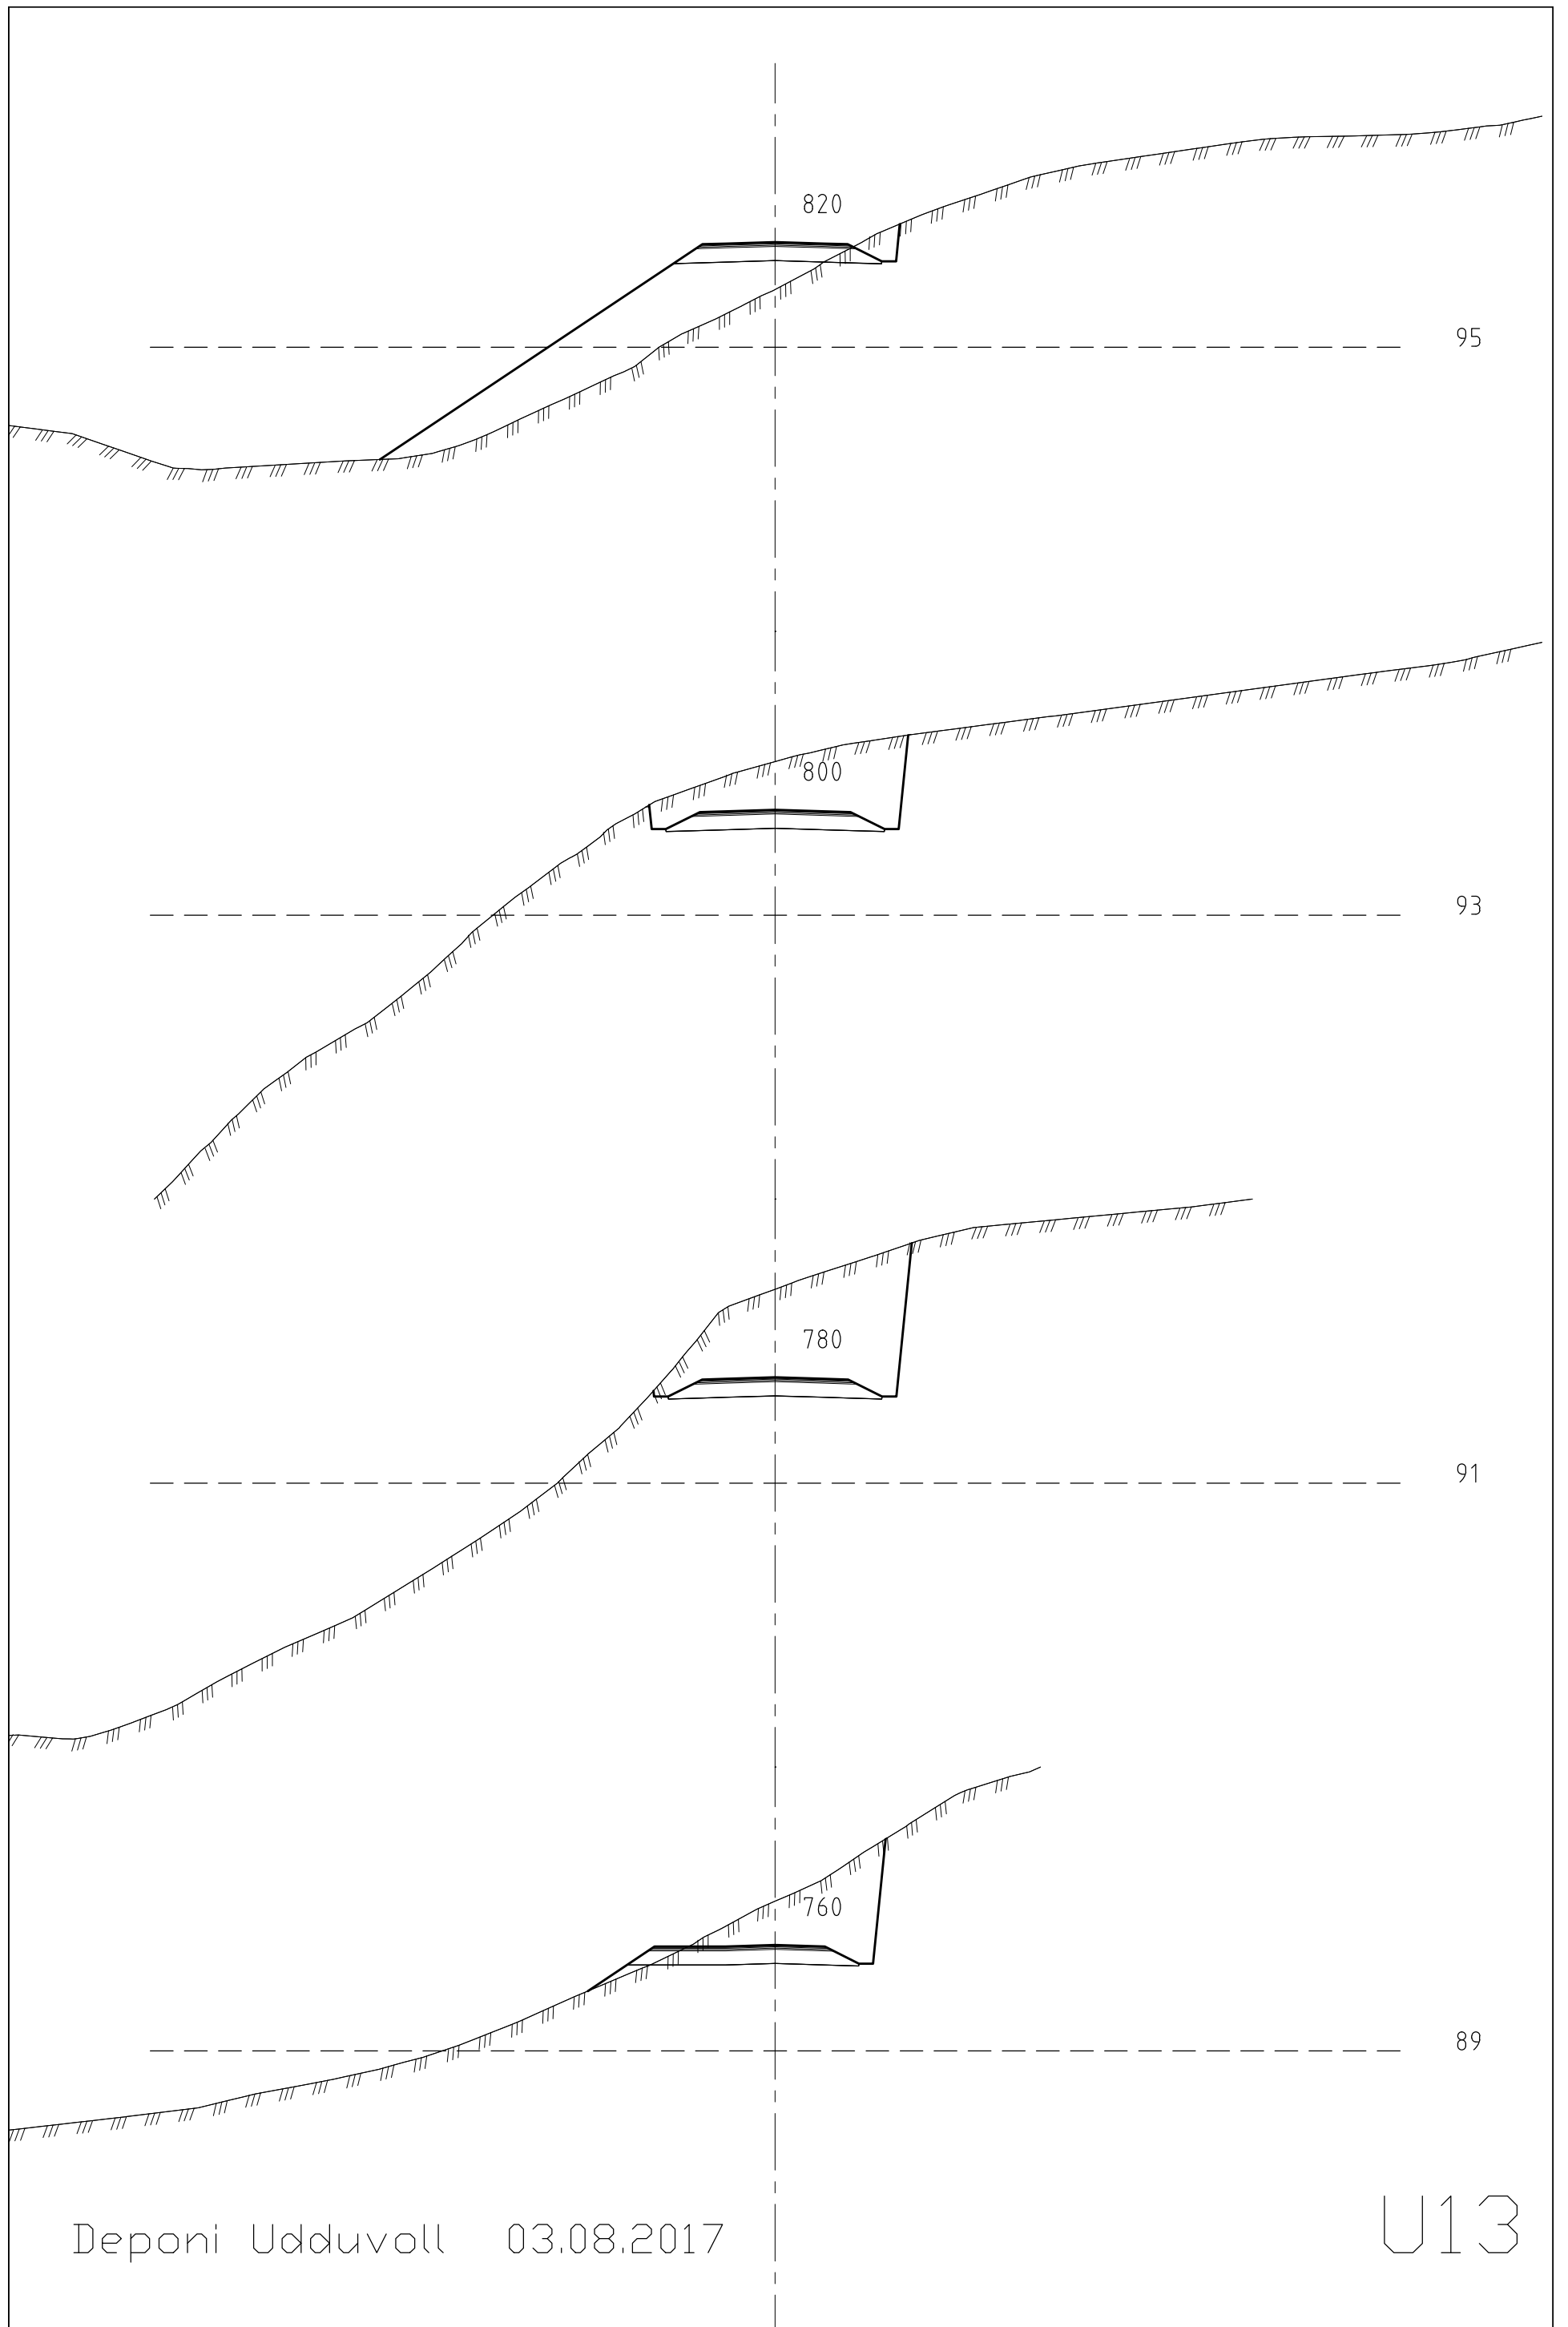


Deponi Udduvoll 03.08.2017

U13

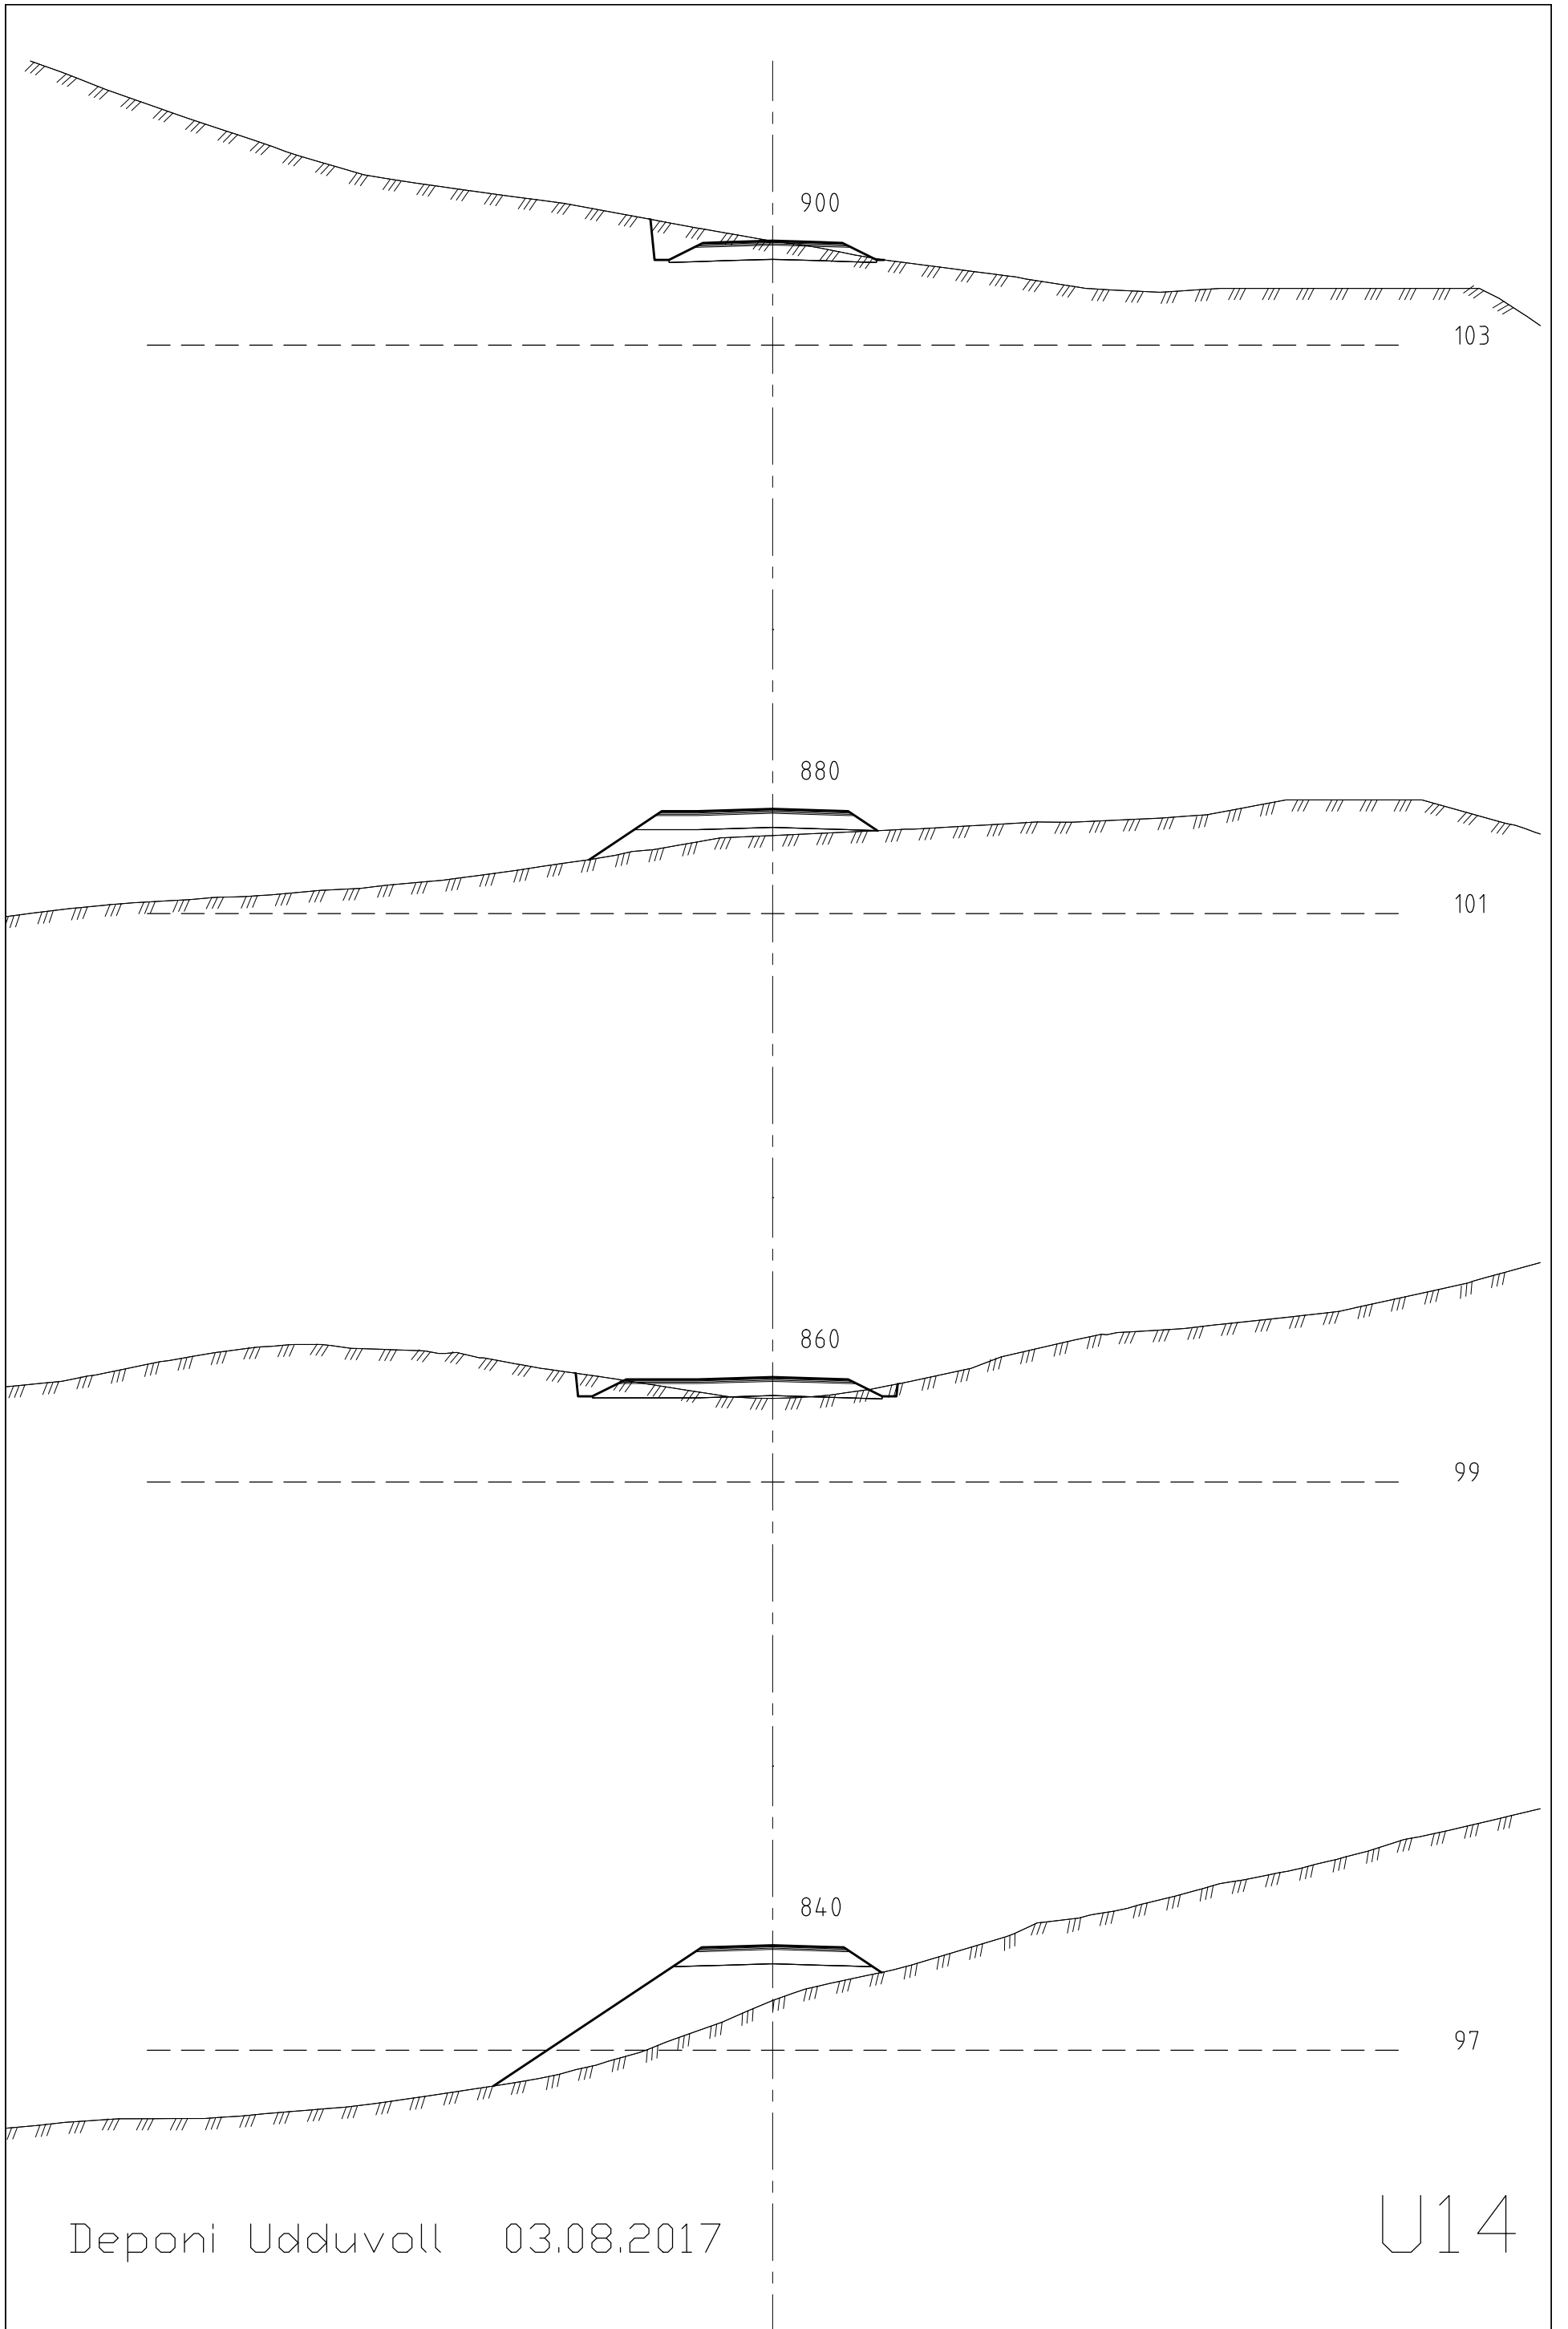

Deponi Udduvoll 03.08.2017

U14

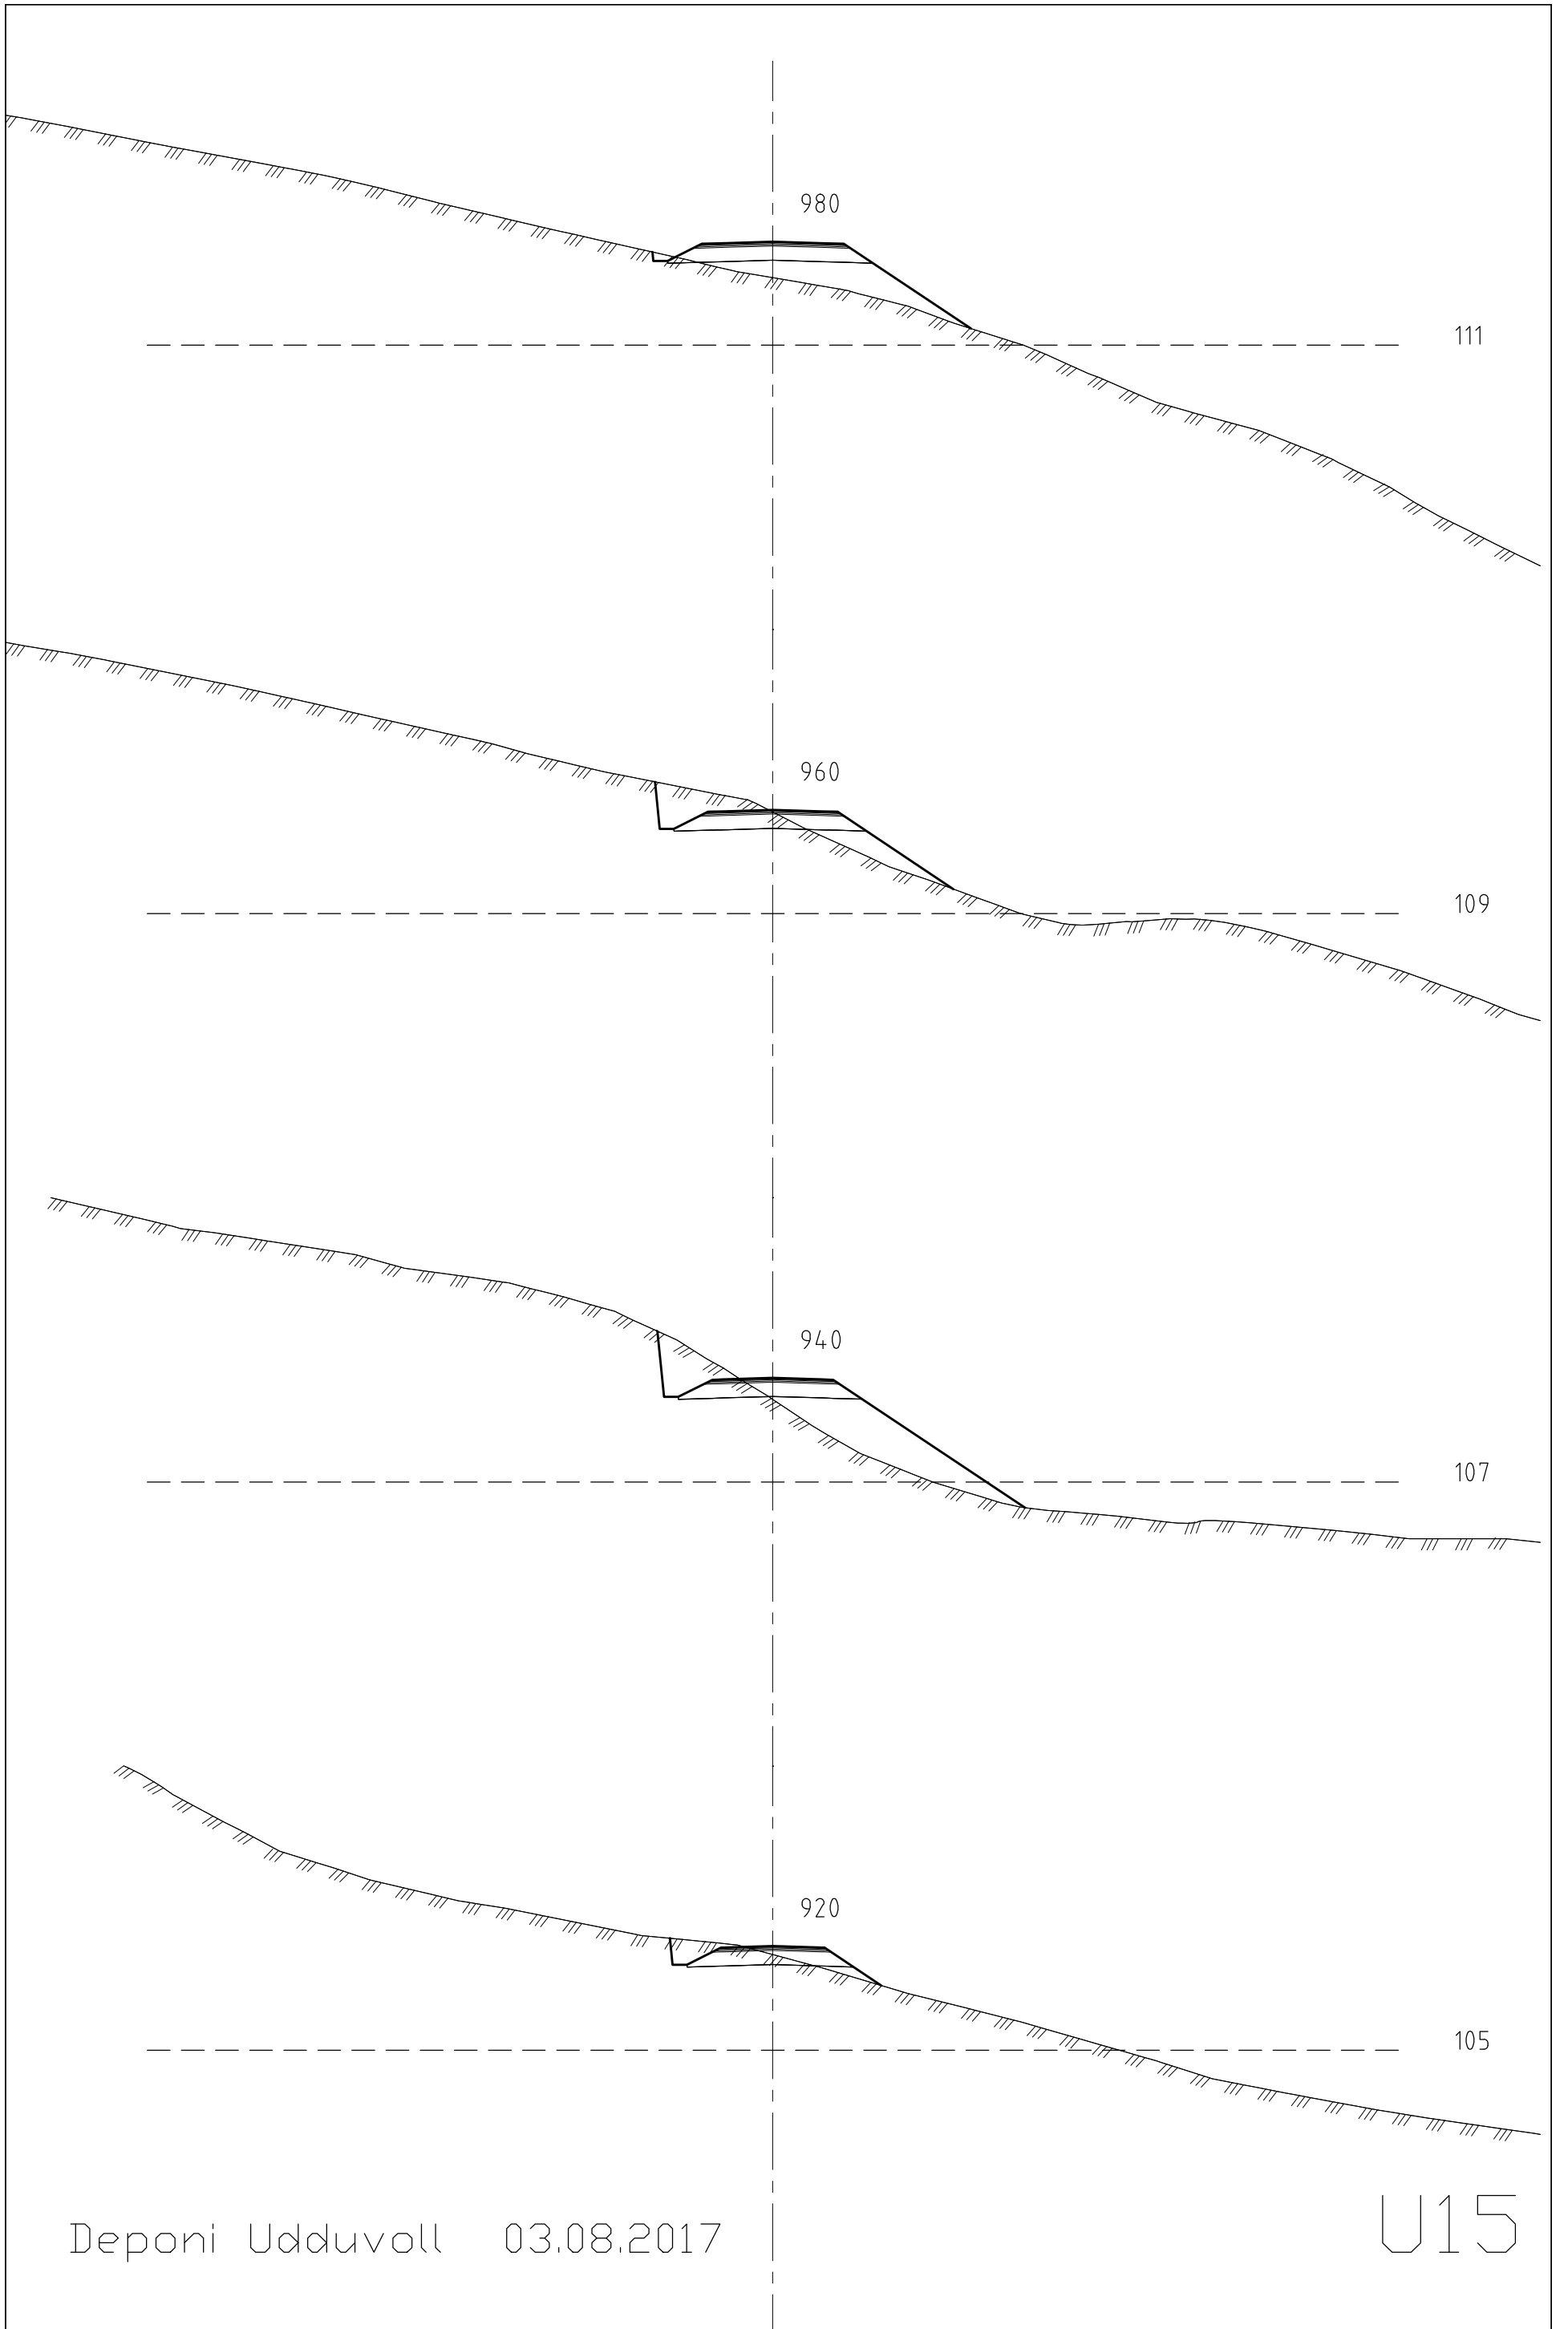

Deponi Udduvoll 03.08.2017

U15