

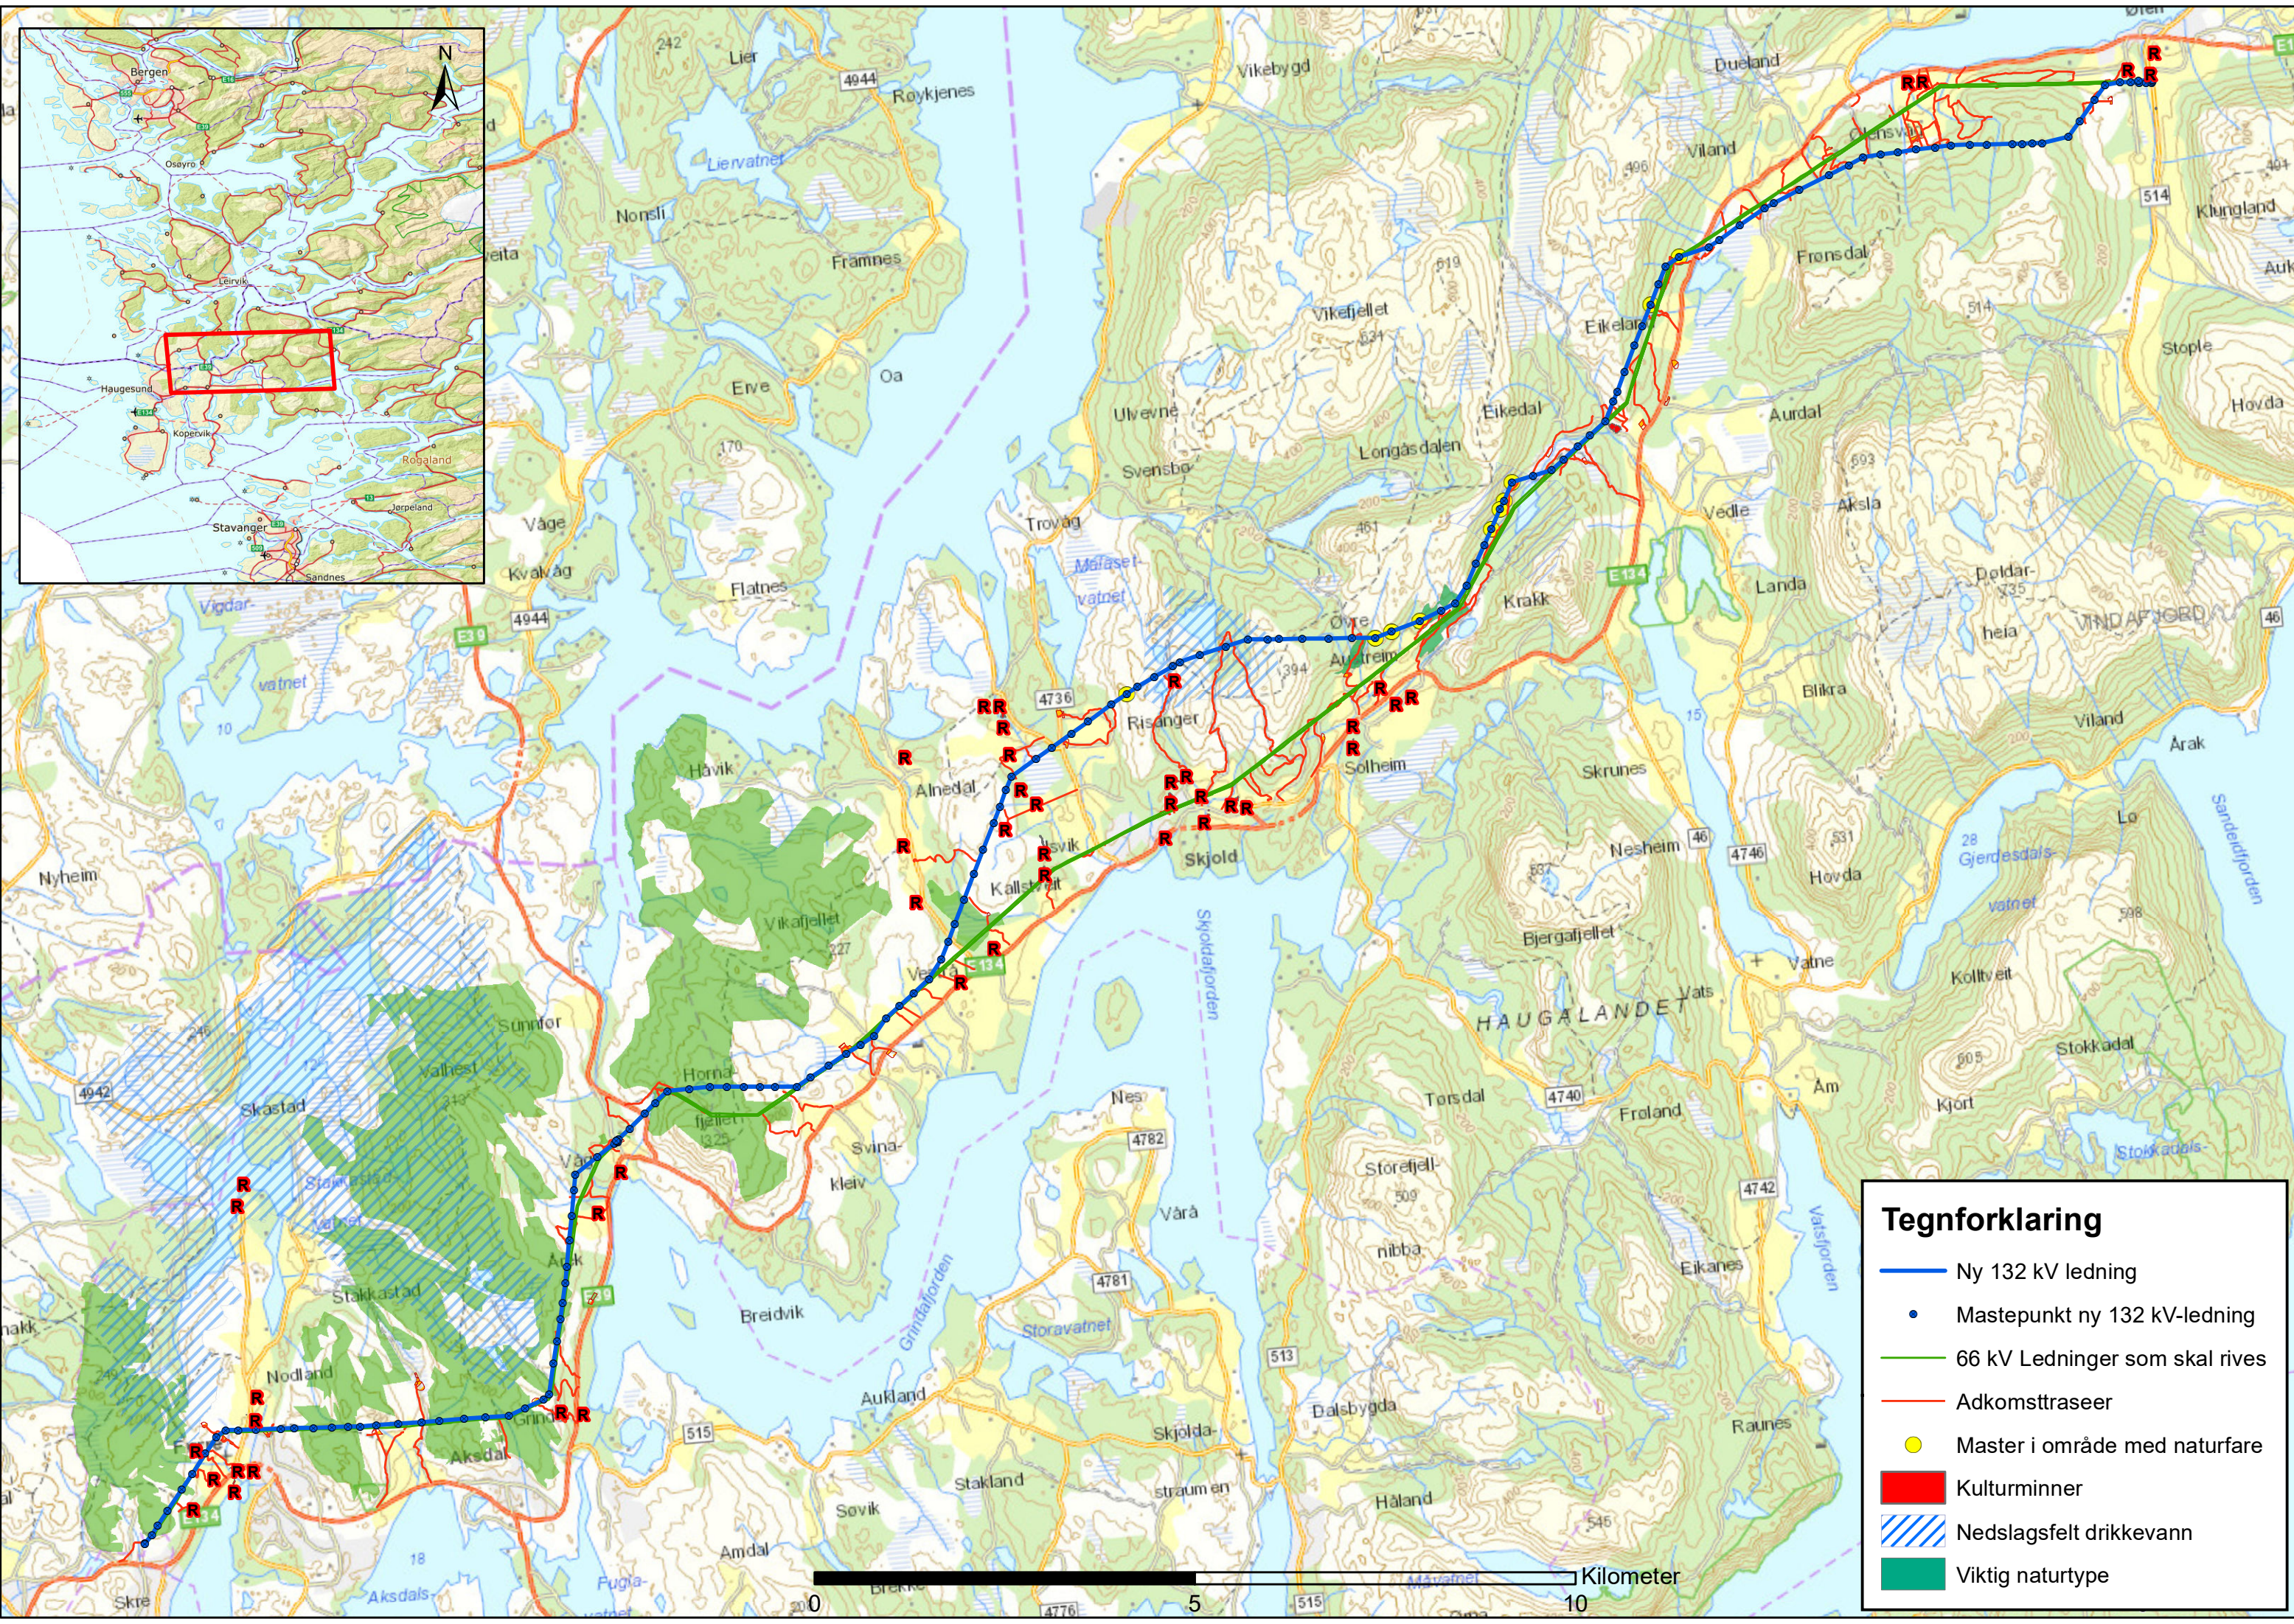


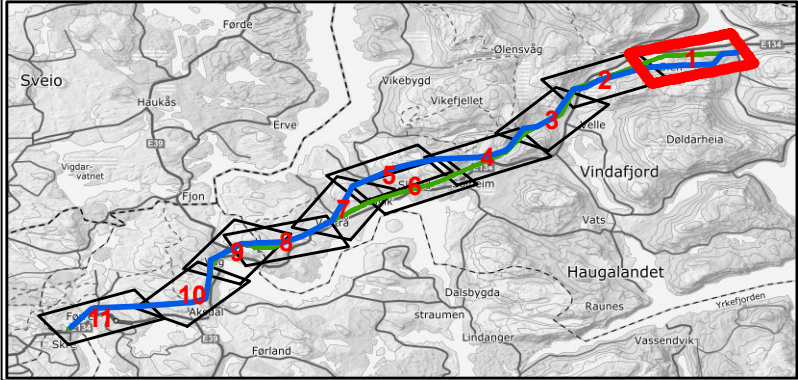



Tegnforklaring

- Ny 132 kV ledning
- Mastepunkt ny 132 kV-ledning
- 66 kV Ledninger som skal rives
- Adkomsttraseer
- Master i område med naturfare
- Kulturminner
- Nedslagsfelt drikkevann
- Viktig naturtype

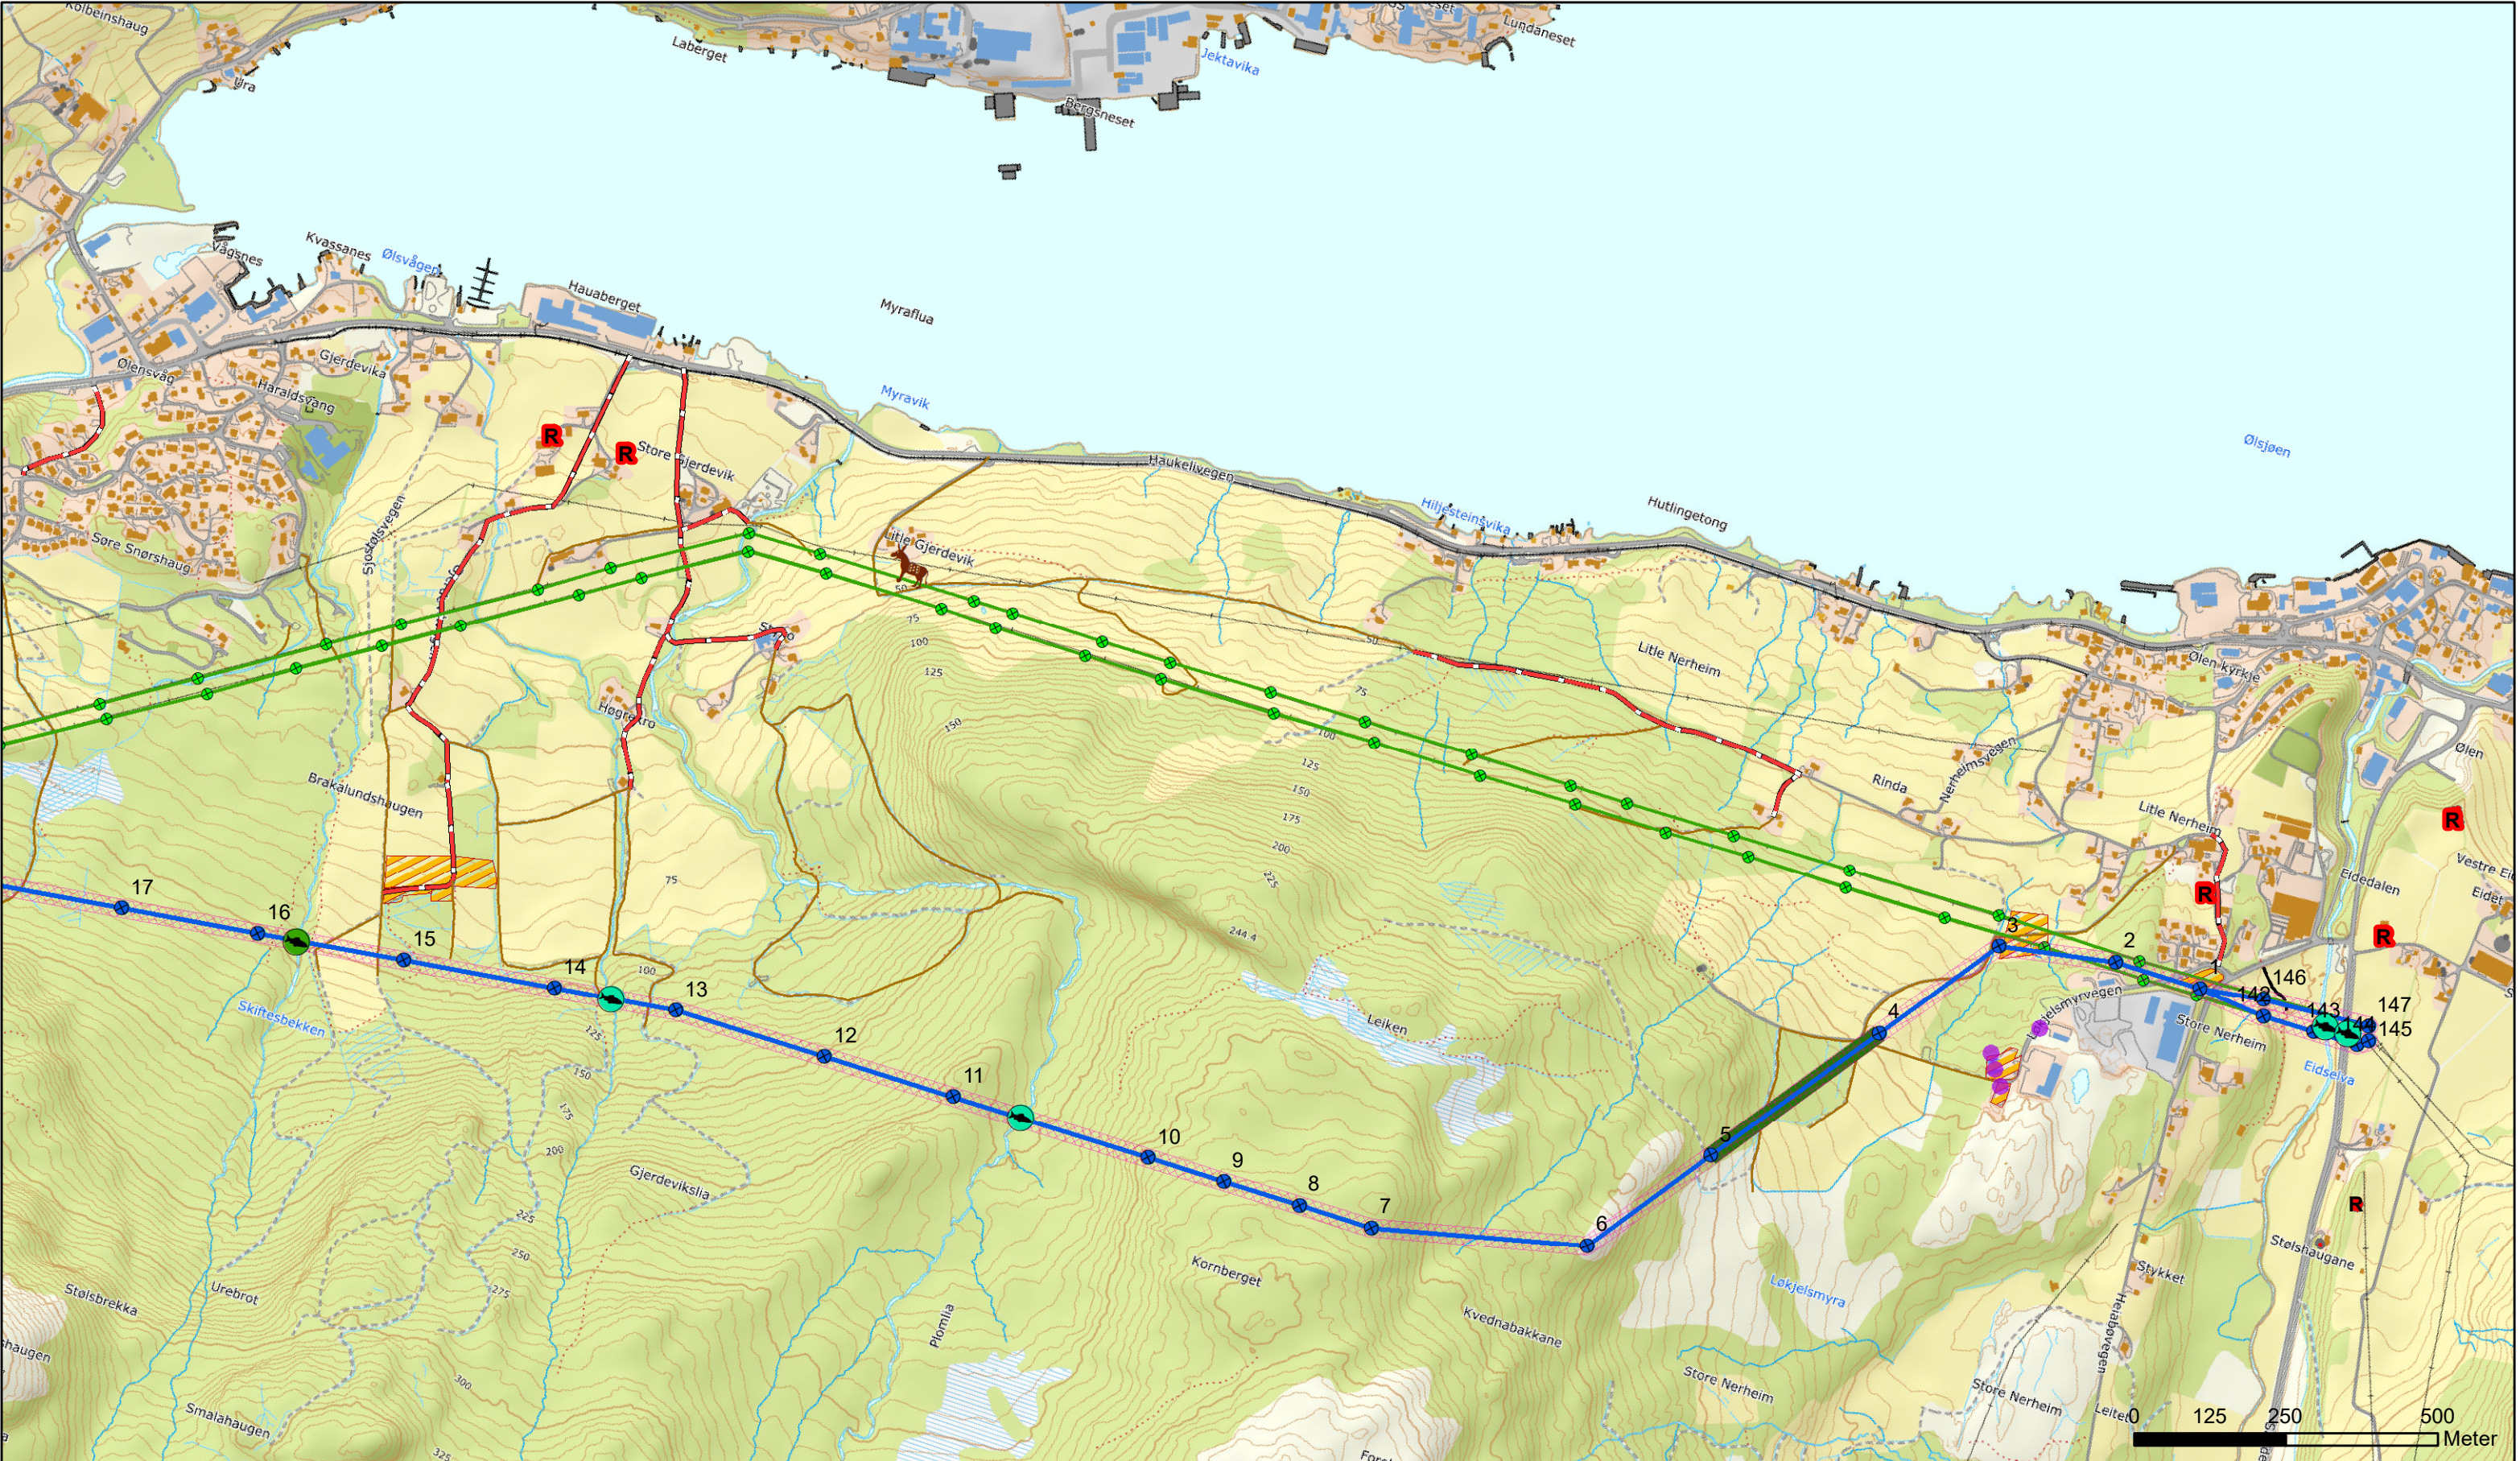

- Mastepunkt ny 132 kV-ledning
- Ny 132 kV ledning
- Rydde- og rettighetsbelte
- Eksisterende master som skal rives
- 66 kV Ledninger som skal rives
- Riggområde
- Bilvei
- Traktorvei
- ATV-spor
- Kulturminne
- Master i område med naturfare
- Husdyr
- Bekkekrassing - Ikke hogst
- Bekkekrassing - Selektiv hogst
- Fugleavvisere
- Fremedarter
- Begrenset skogrydding
- Nedslagsfelt drikkevann
- Viktig naturtype

J04	01/07/21	Til NVE	KN	EF	BMR
B01	17/06/21	For godkjenning HKN	KN	EF	
A01	04/05/21	Internkontroll	KN	EF	
Rev	Dato	Beskrivelse/ending	Tegn.	Kontr.	Godkj.
132 kV-ledning Ølen-Våg-Bratthammar			Målestokk		
MTA-kart			1:10 000		
Tiltakshaver		Oppdragsnr		Format	
Haugaland Kraft Nett		5208164		A3	
Utarbeidet av		Kartblad		1 av 11	
Norconsult					

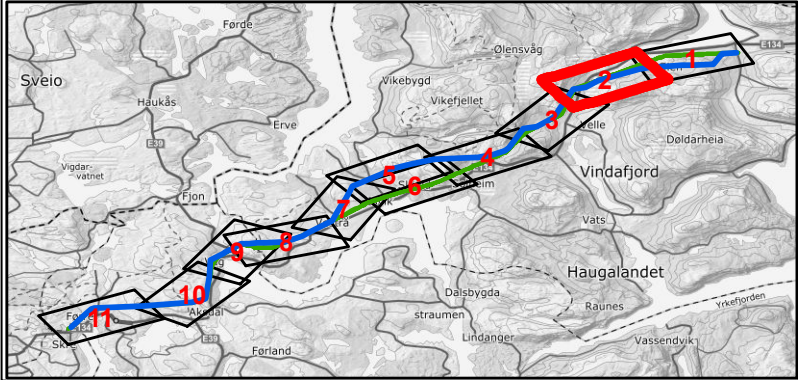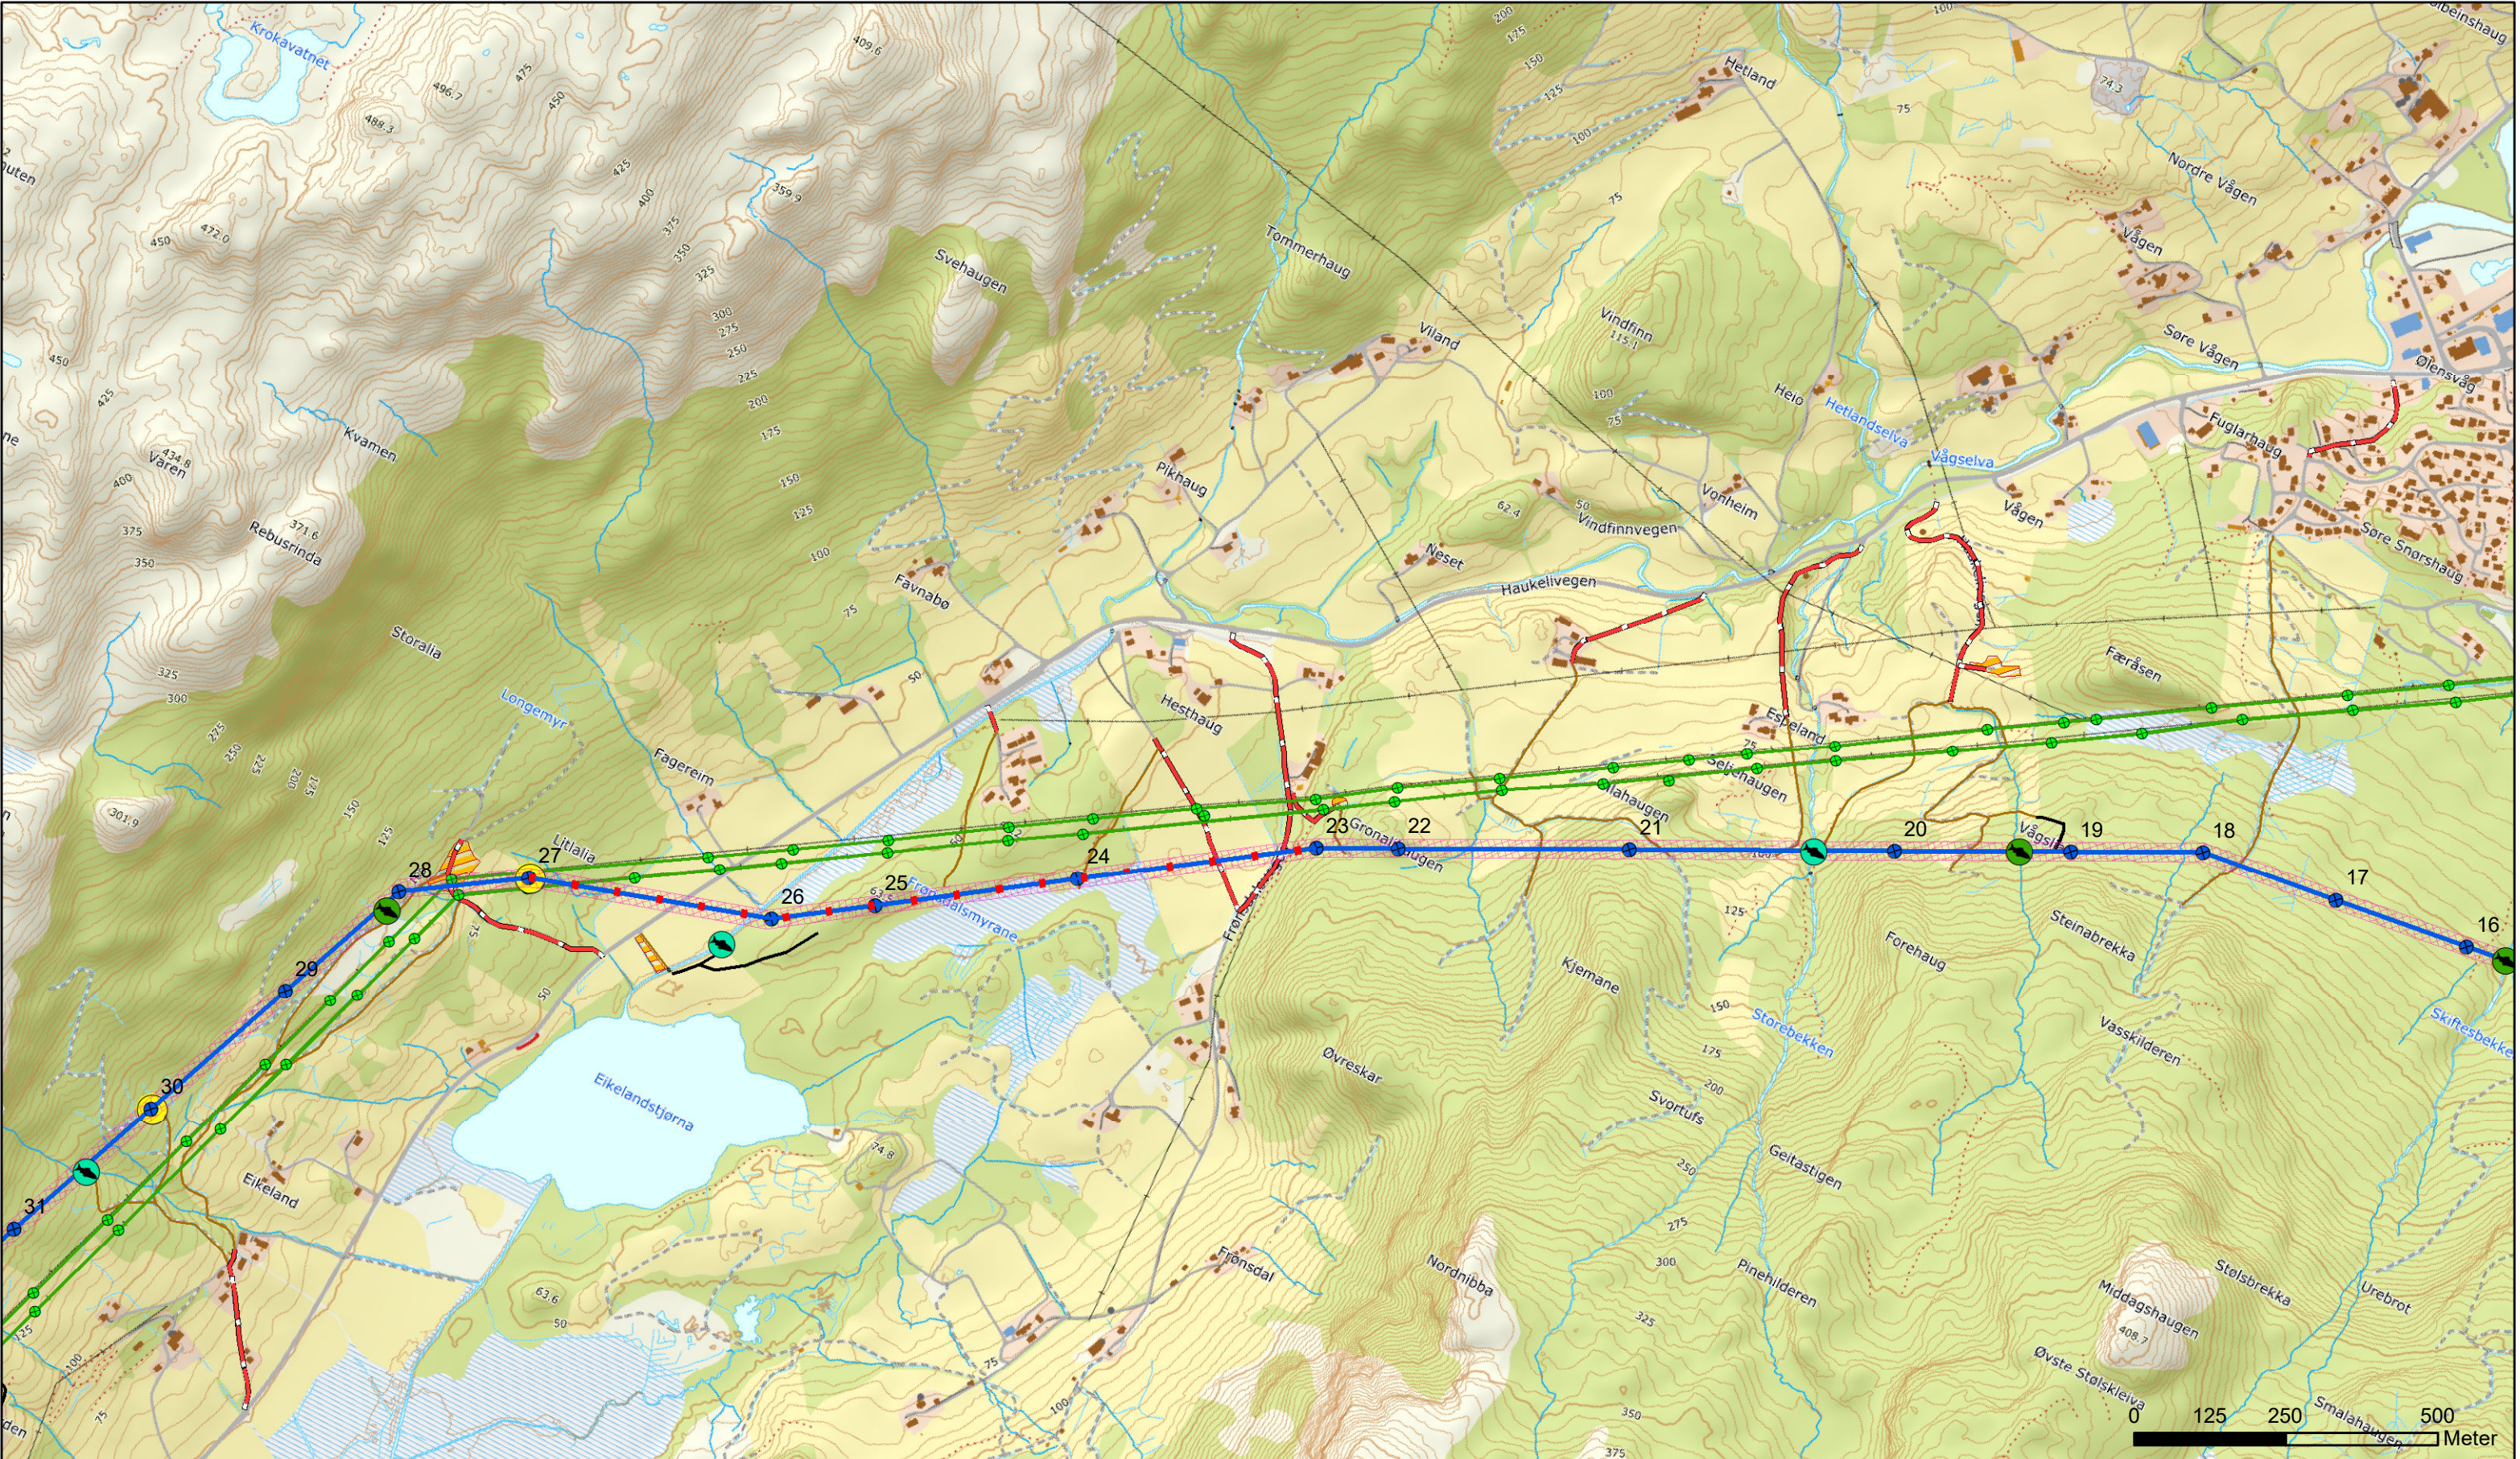

Mastepunkt ny 132 kV-ledning

Ny 132 kV ledning

Rydde- og rettighetsbelte

Eksisterende master som skal rives

66 kV Ledninger som skal rives

Riggområde

Adkomstraseer

Bilvei

Traktorvei

ATV-spor

Kulturminne

Master i område med naturfare

Husdyr

Bekkekrysning - Ikke hogst

Bekkekrysning - Selektiv hogst

Fugleavvisere

Fremedarter



Begrenset skogrydding

Nedslagsfelt drikkevann

Viktig naturtype




J04	01/07/21	Til NVE	KN	EF	BMR
B01	17/06/21	For godkjenning HKN	KN	EF	
A01	04/05/21	Internkontroll	KN	EF	
Rev	Dato	Beskrivelse/ending	Tegn.	Kontr.	Godkj.
132 kV-ledning Ølen-Våg-Bratthammar MTA-kart					
Tiltakshaver Haugaland Kraft Nett			Målestokk 1:10 000		
Utarbeidet av Norconsult		Oppdragsnr 5208164	Kartblad 2 av 11	Format A3	

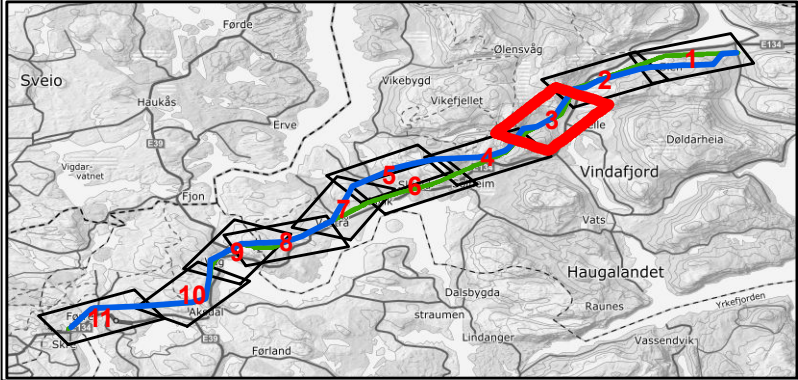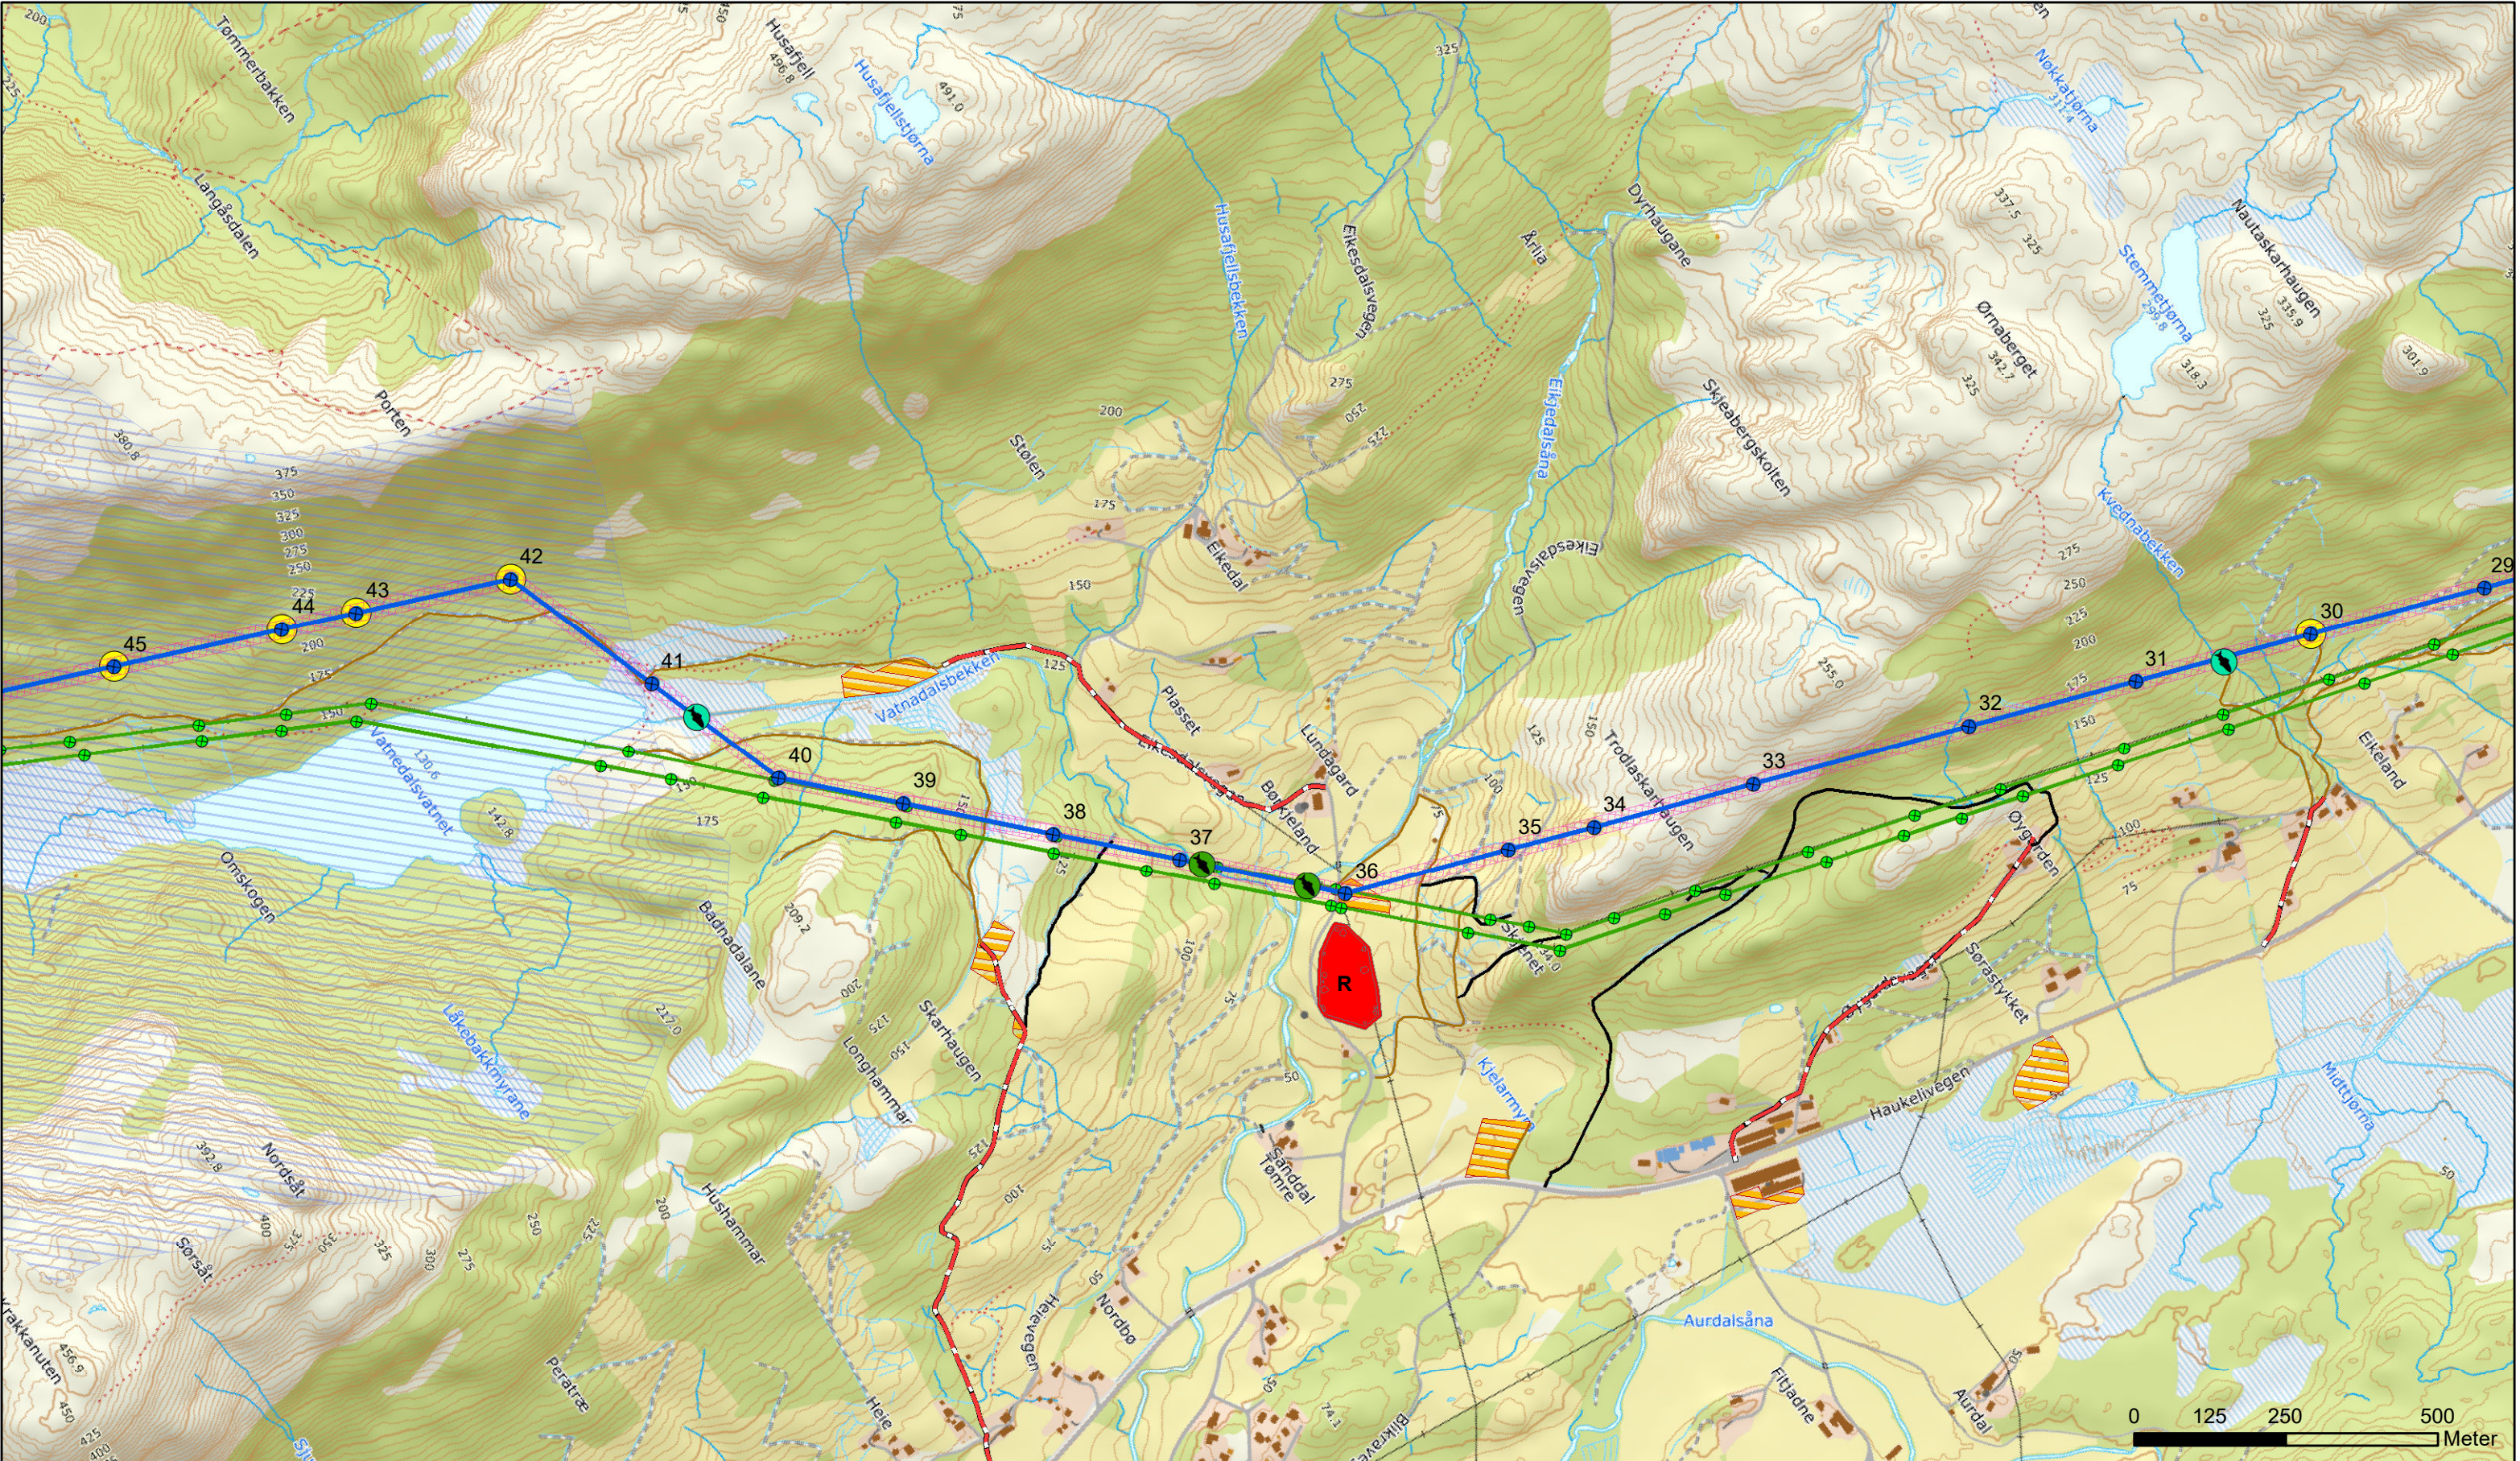


- Mastepunkt ny 132 kV-ledning
- Ny 132 kV ledning
- Rydde- og rettighetsbelte
- Eksisterende master som skal rives
- 66 kV Ledninger som skal rives
- Riggområde
- Adkomststraseer**
 - Bilvei
 - Traktorvei
 - ATV-spor
- Kulturminne
- Master i område med naturfare
- Husdyr
- Bekkekrassing - Ikke hogst
- Bekkekrassing - Selektiv hogst
- Fugleavvisere
- Fremedarter
- Begrenset skogrydding
- Nedslagsfelt drikkevann
- Viktig naturtype



J04	01/07/21	Til NVE	KN	EF	BMR
B01	17/06/21	For godkjenning HKN	KN	EF	
A01	04/05/21	Internkontroll	KN	EF	
Rev	Dato	Beskrivelse/ending	Tegn.	Kontr.	Godkj.
132 kV-ledning Ølen-Våg-Bratthammar MTA-kart					
Tiltakshaver Haugaland Kraft Nett			Målestokk 1:10 000		
Utarbeidet av Norconsult		Oppdragsnr 5208164	Kartblad 3 av 11	Format A3	

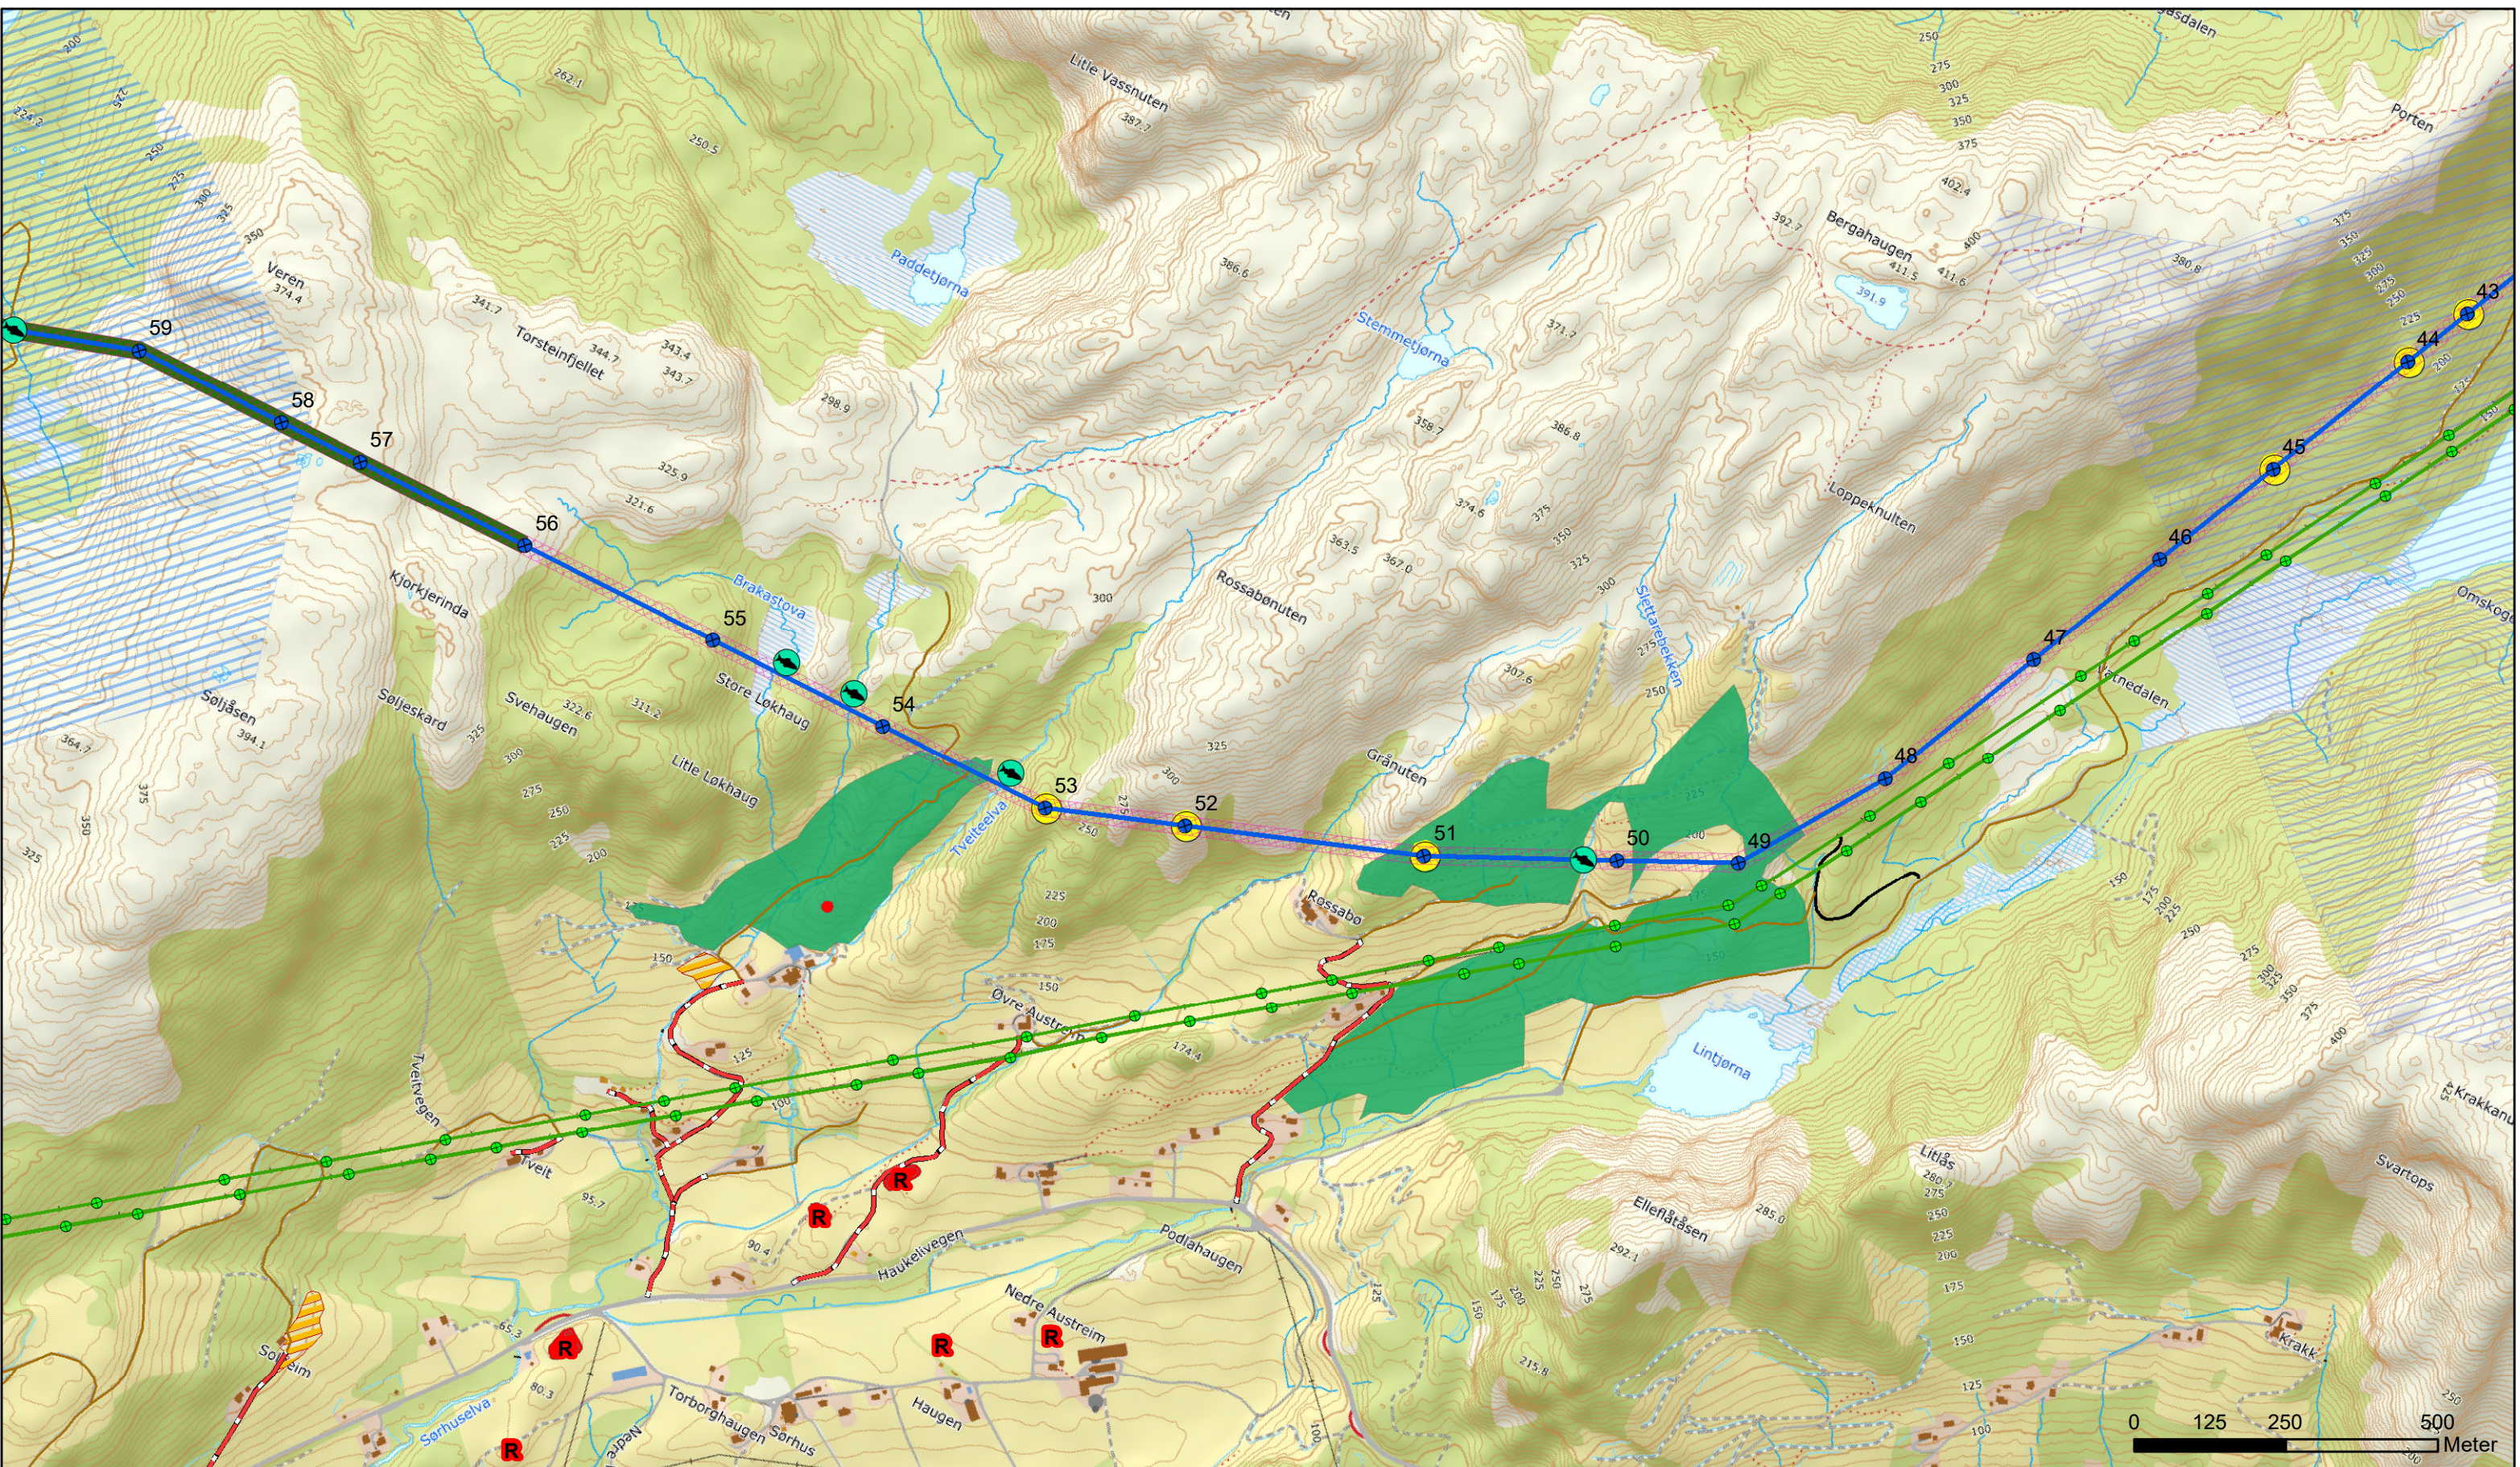

0 125 250 500
Meter

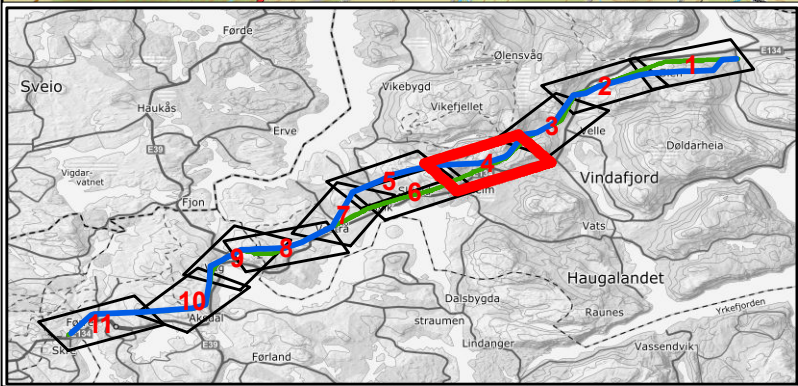

- | | | | |
|------------------------------------|------------------------|--------------------------------|-------------------------|
| Mastepunkt ny 132 kV-ledning | Riggområde | Kulturminne | Fugleavvisere |
| Ny 132 kV ledning | Adkomststraseer | Master i område med naturfare | Fremedarter |
| Rydde- og rettighetsbelte | Bilvei | Husdyr | Begrenset skogrydding |
| Eksisterende master som skal rives | Traktorvei | Bekkekrassing - Ikke hogst | Nedslagsfelt drikkevann |
| 66 kV Ledninger som skal rives | ATV-spor | Bekkekrassing - Selektiv hogst | Viktig naturtype |



J04	01/07/21	Til NVE	KN	EF	BMR
B01	17/06/21	For godkjenning HKN	KN	EF	
A01	04/05/21	Interkontroll	KN	EF	
Rev	Dato	Beskrivelse/ending	Tegn.	Kontr.	Godkj.

132 kV-ledning Ølen-Våg-Bratthammar
MTA-kart

Tiltakshaver
Haugaland Kraft Nett



Målestokk
1:10 000

Utarbeidet av
Norconsult

Oppdragsnr
5208164

Kartblad
4 av 11

Format
A3

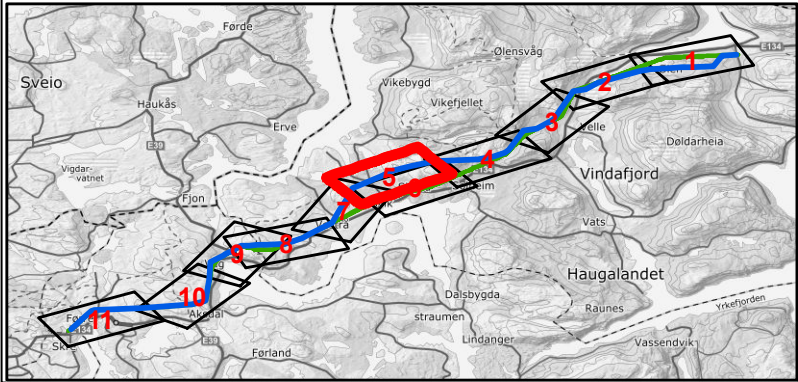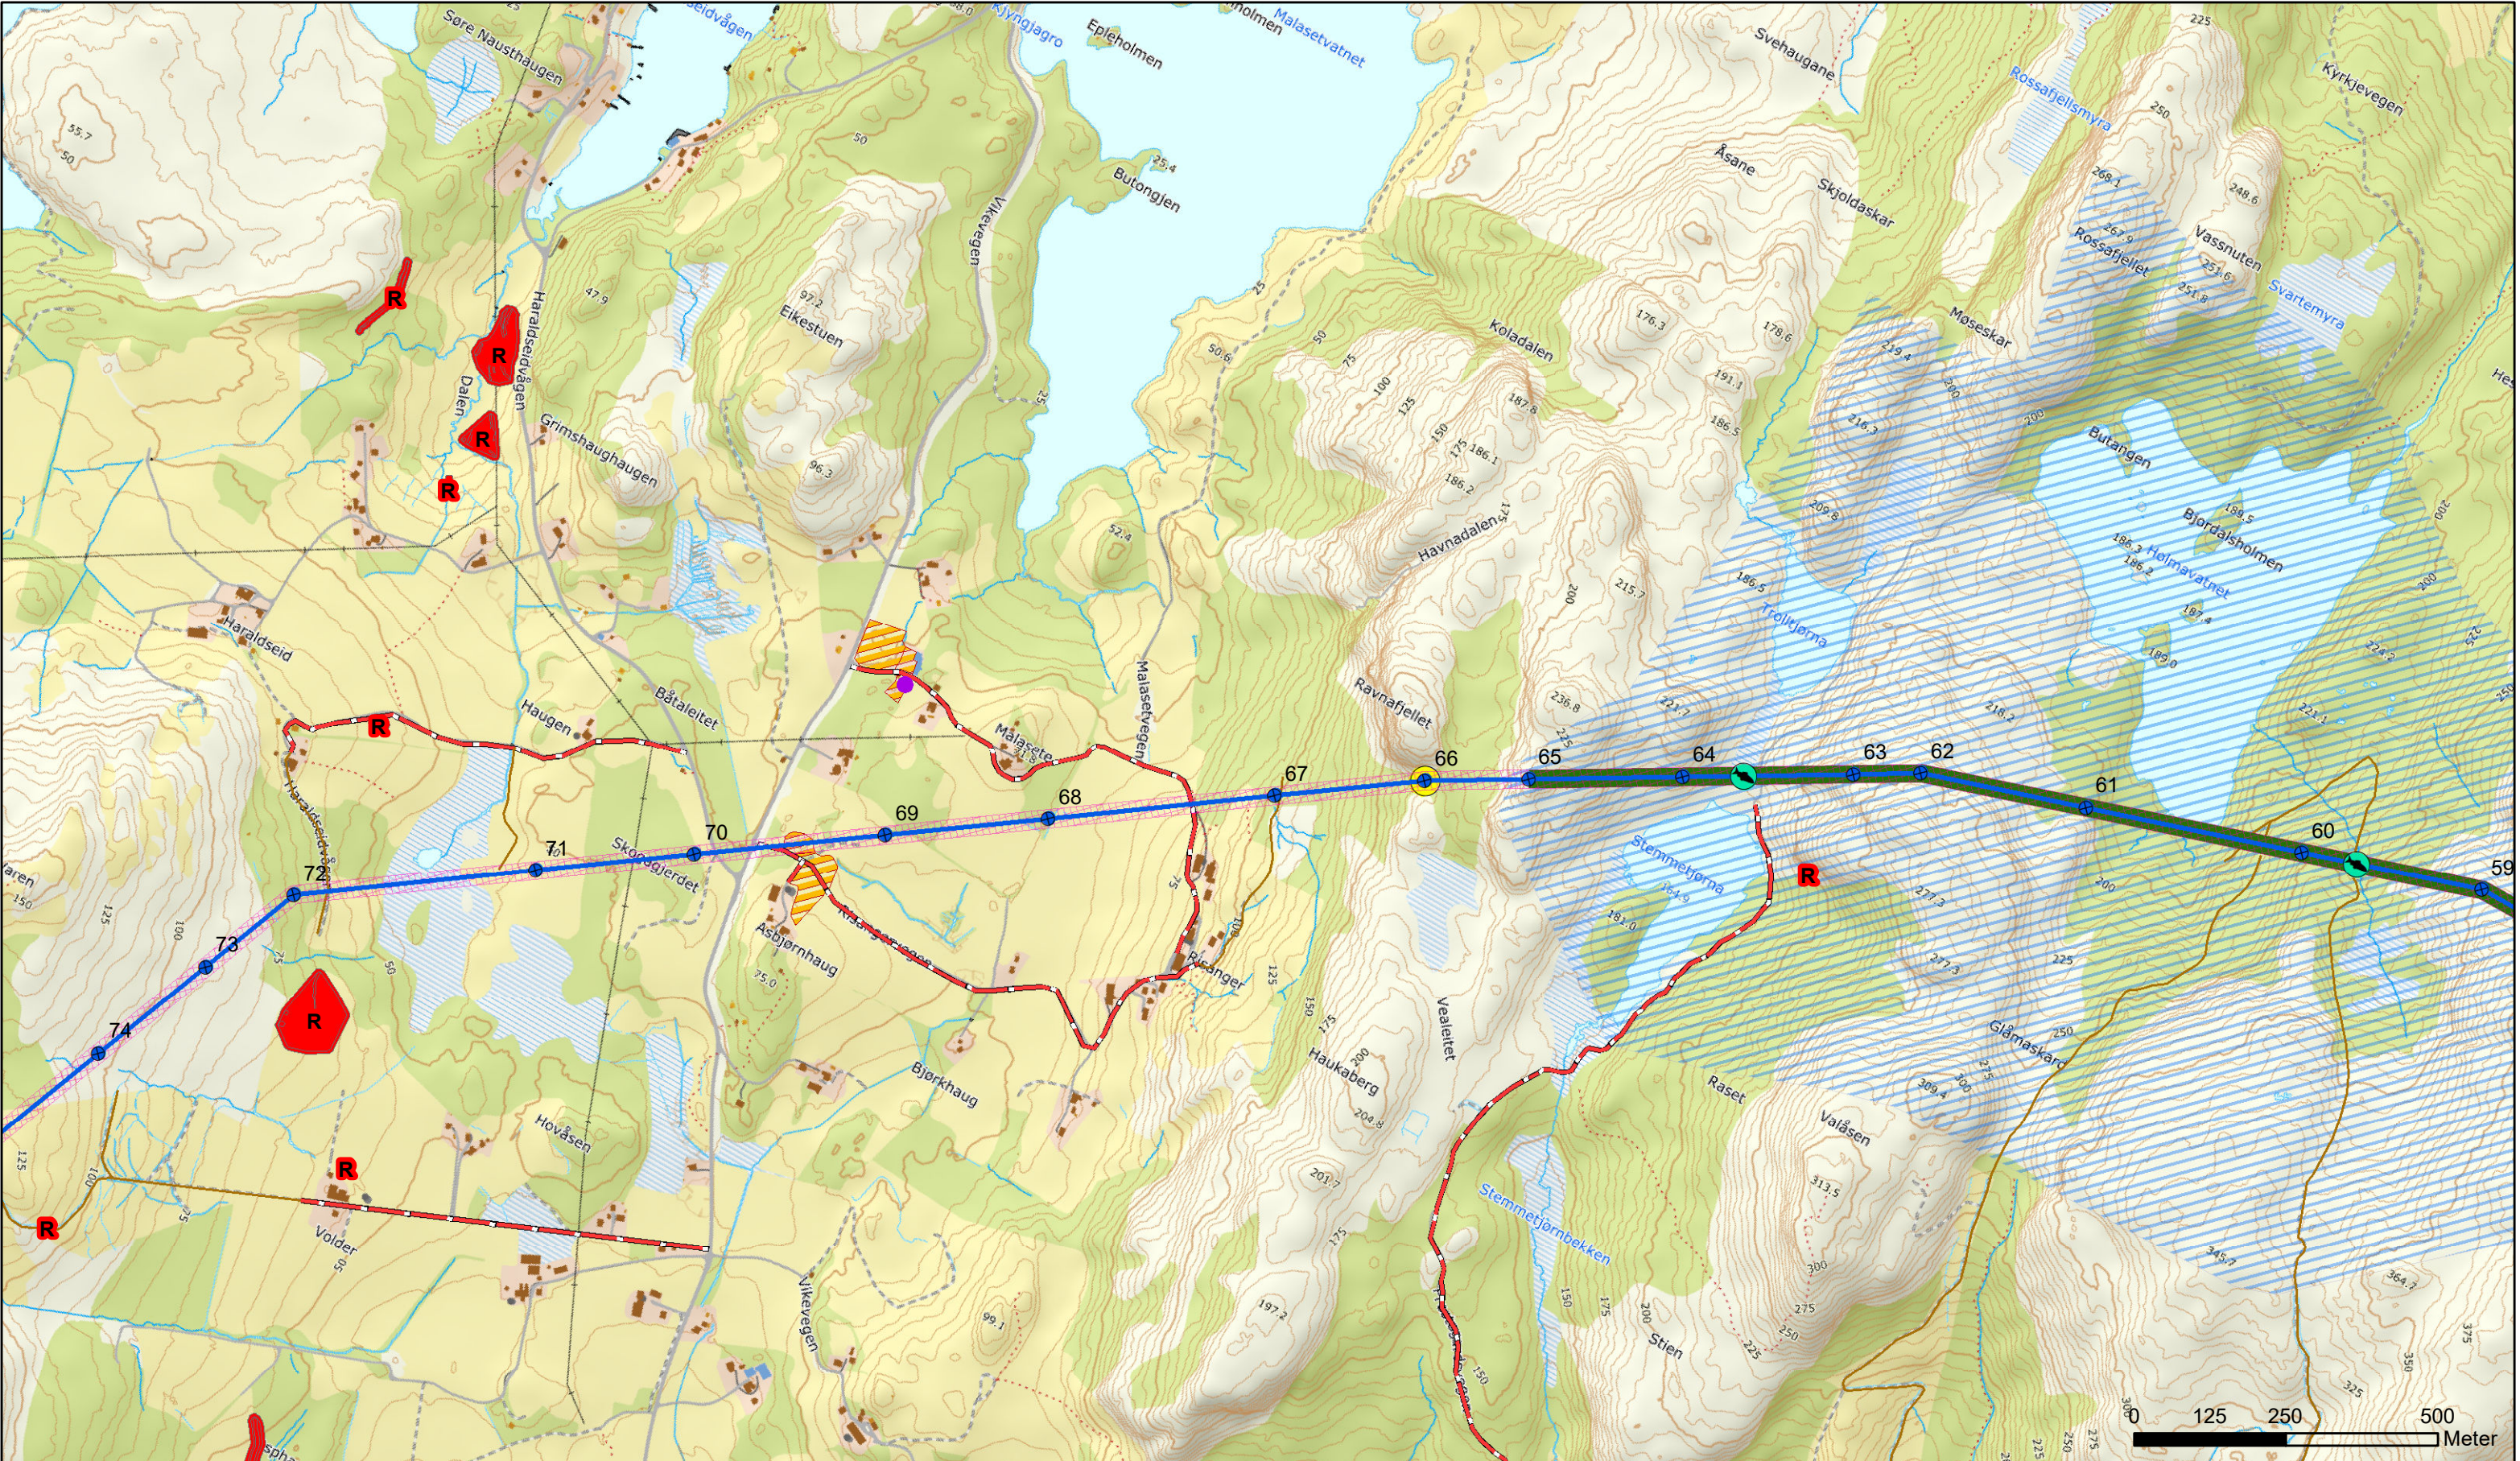

Mastepunkt ny 132 kV-ledning

Ny 132 kV ledning

Rydde- og rettighetsbelte

Eksisterende master som skal rives

66 kV Ledninger som skal rives

Riggområde

Bilvei

Traktorvei

ATV-spor

Kulturminne

Master i område med naturfare

Husdyr

Bekkekrysning - Ikke hogst

Bekkekrysning - Selektiv hogst

Fugleavvisere



Fremedarter

Begrenset skogrydding

Nedslagsfelt drikkevann

Viktig naturtype

J04	01/07/21	Til NVE	KN	EF	BMR
B01	17/06/21	For godkjenning HKN	KN	EF	
A01	04/05/21	Internkontroll	KN	EF	
Rev	Dato	Beskrivelse/ending	Tegn.	Kontr.	Godkj.
132 kV-ledning Ølen-Våg-Bratthammar MTA-kart					
Tiltakshaver Haugaland Kraft Nett			Målestokk 1:10 000		
Utarbeidet av Norconsult		Oppdragsnr 5208164	Kartblad 5 av 11	Format A3	

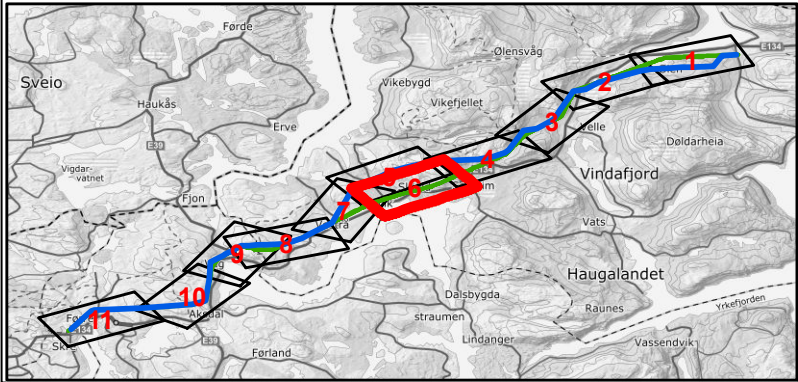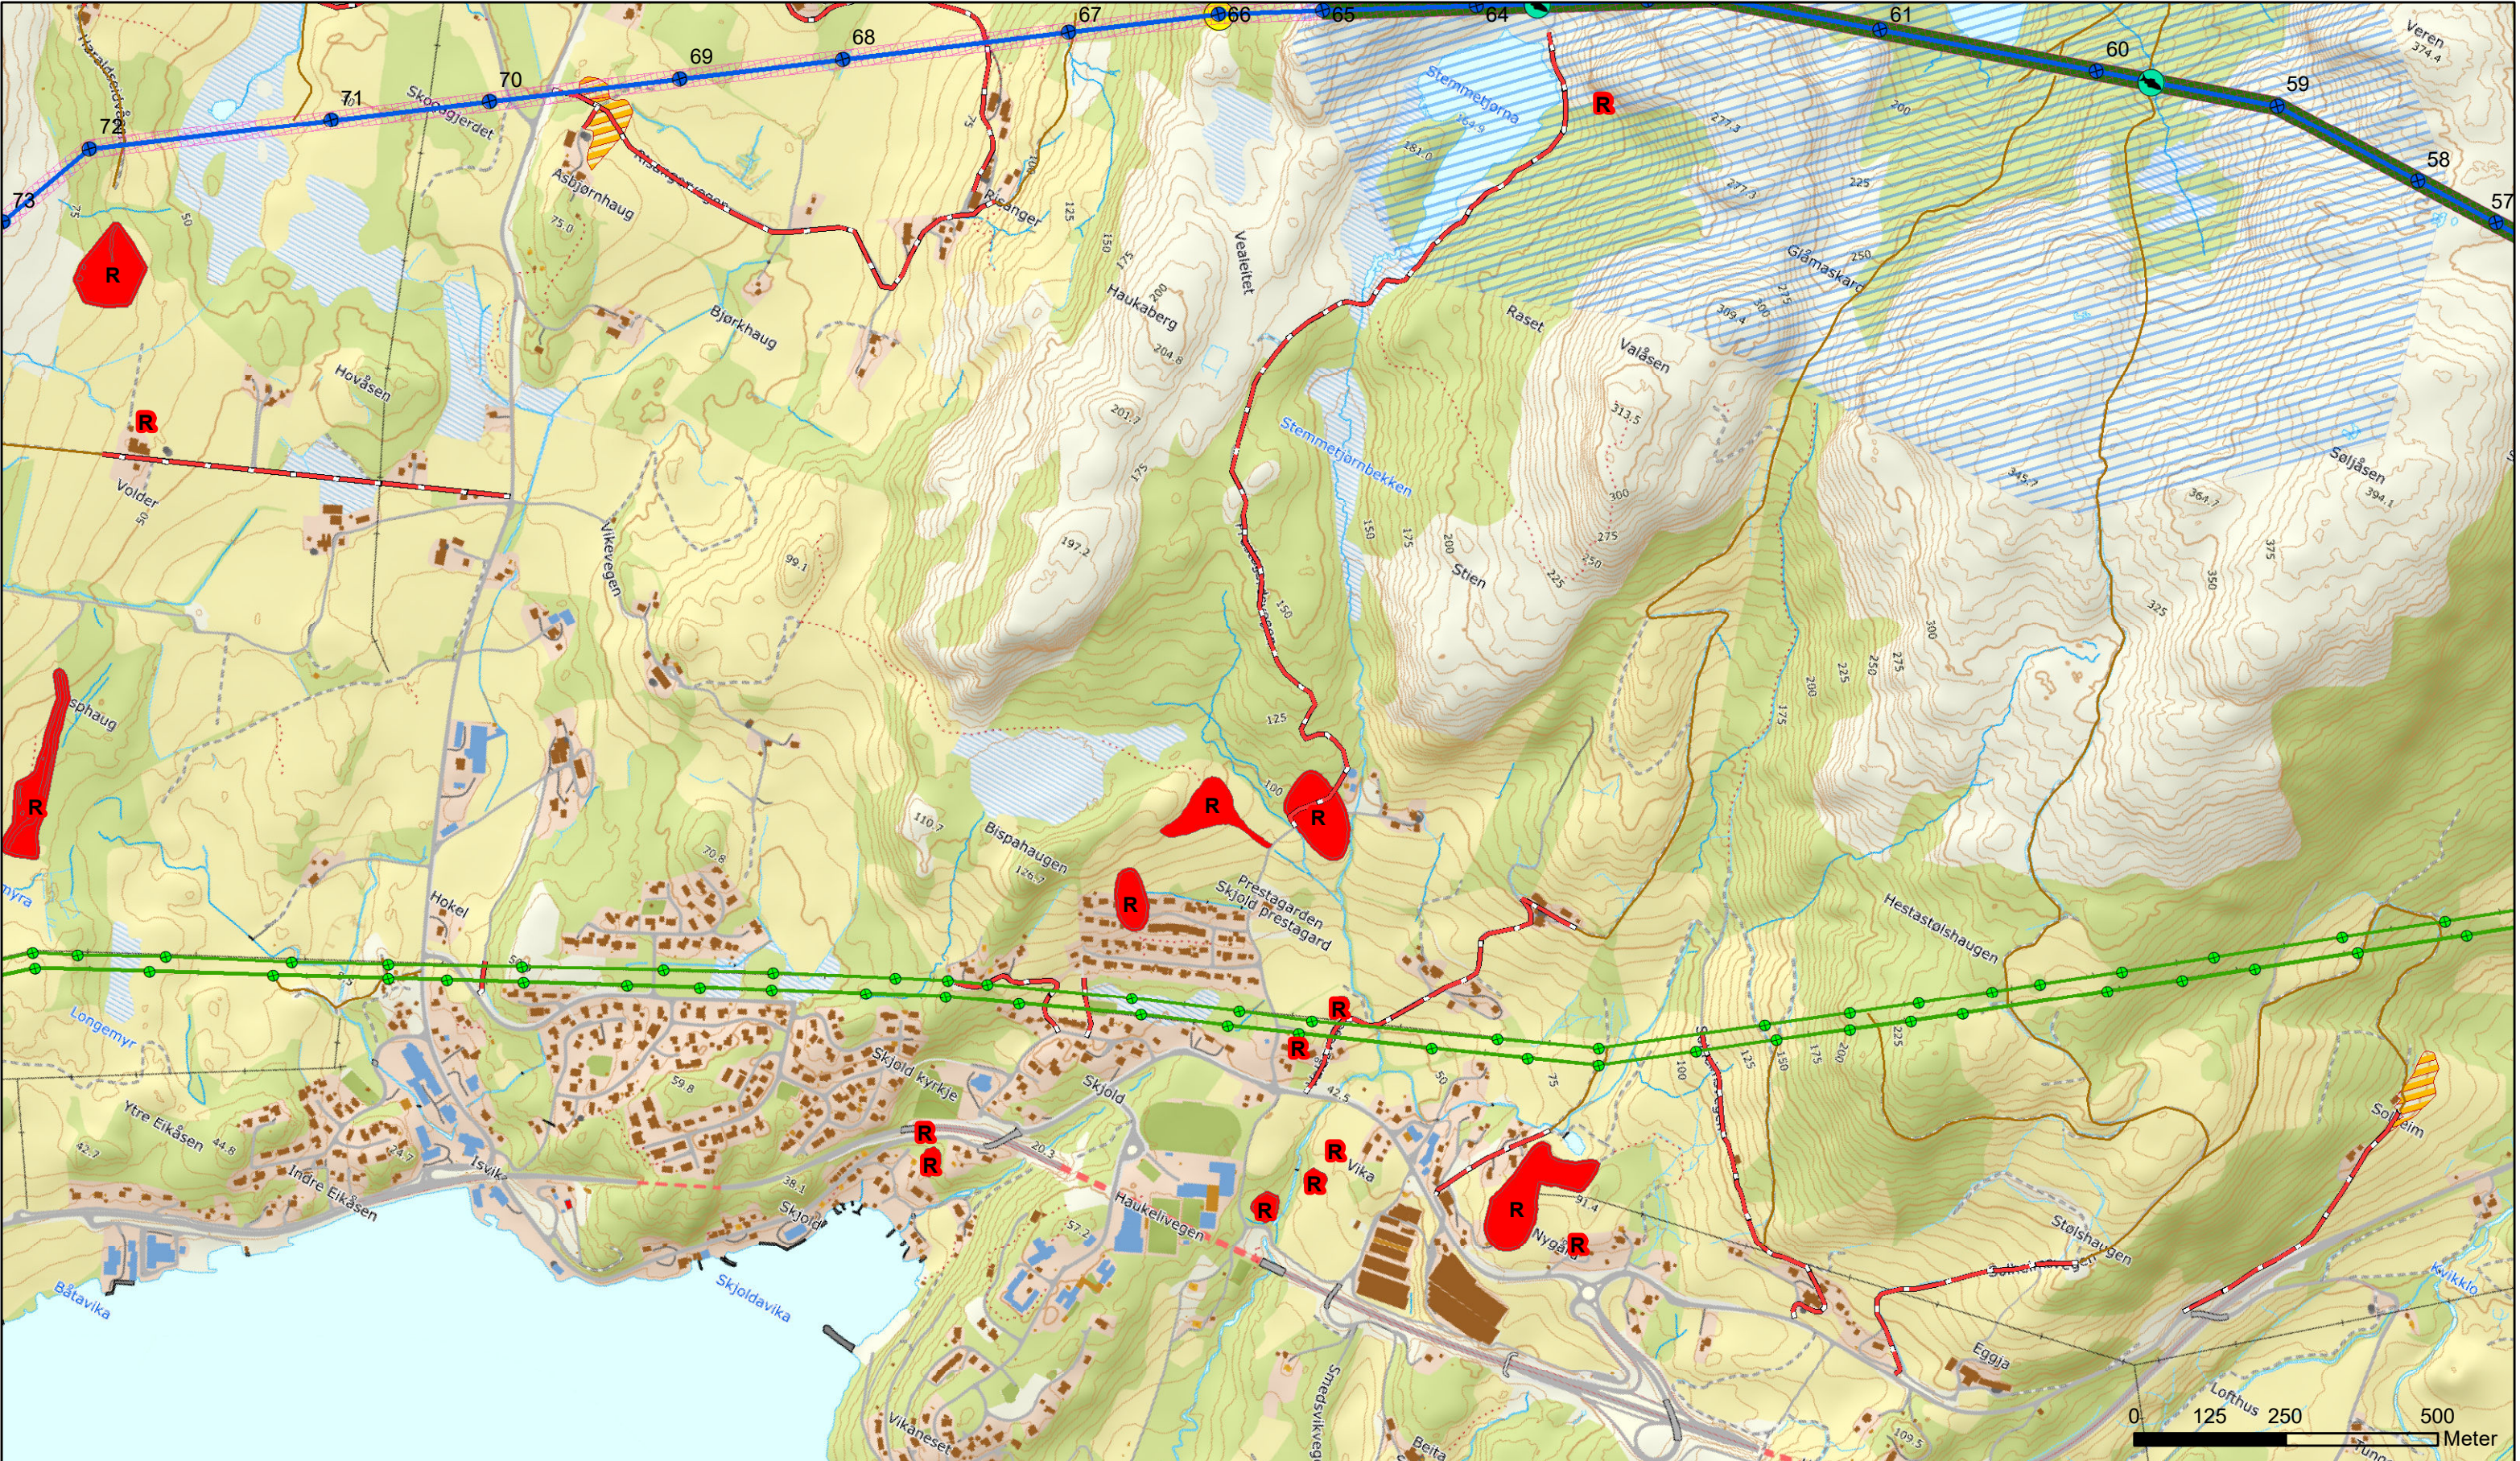

Mastepunkt ny 132 kV-ledning

Ny 132 kV ledning

Rydde- og rettighetsbelte

Eksisterende master som skal rives

66 kV Ledninger som skal rives

Riggområde

Adkomstraseer

Bilvei

Traktorvei

ATV-spor

Kulturminne

Master i område med naturfare

Husdyr

Bekkekrysting - Ikke hogst

Bekkekrysting - Selektiv hogst

Fugleavvisere

Fremedarter



Begrenset skogrydding

Nedslagsfelt drikkevann

Viktig naturtype




J04	01/07/21	Til NVE	KN	EF	BMR
B01	17/06/21	For godkjenning HKN	KN	EF	
A01	04/05/21	Internkontroll	KN	EF	
Rev	Dato	Beskrivelse/ending	Tegn.	Kontr.	Godkj.
132 kV-ledning Ølen-Våg-Bratthammar MTA-kart					
Tiltakshaver Haugaland Kraft Nett			Målestokk 1:10 000		
Utarbeidet av Norconsult		Oppdragsnr 5208164	Kartblad 6 av 11	Format A3	

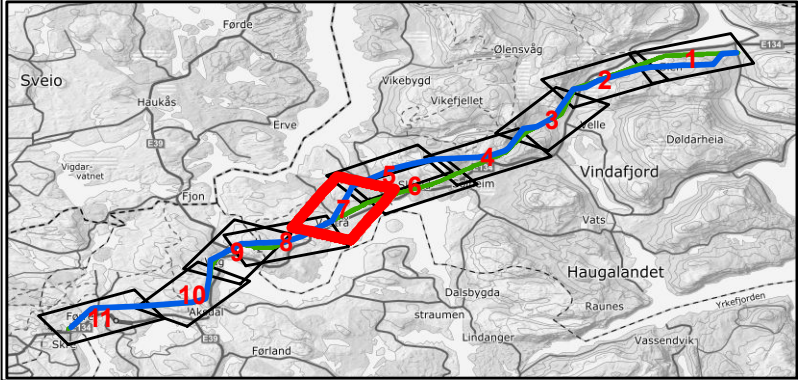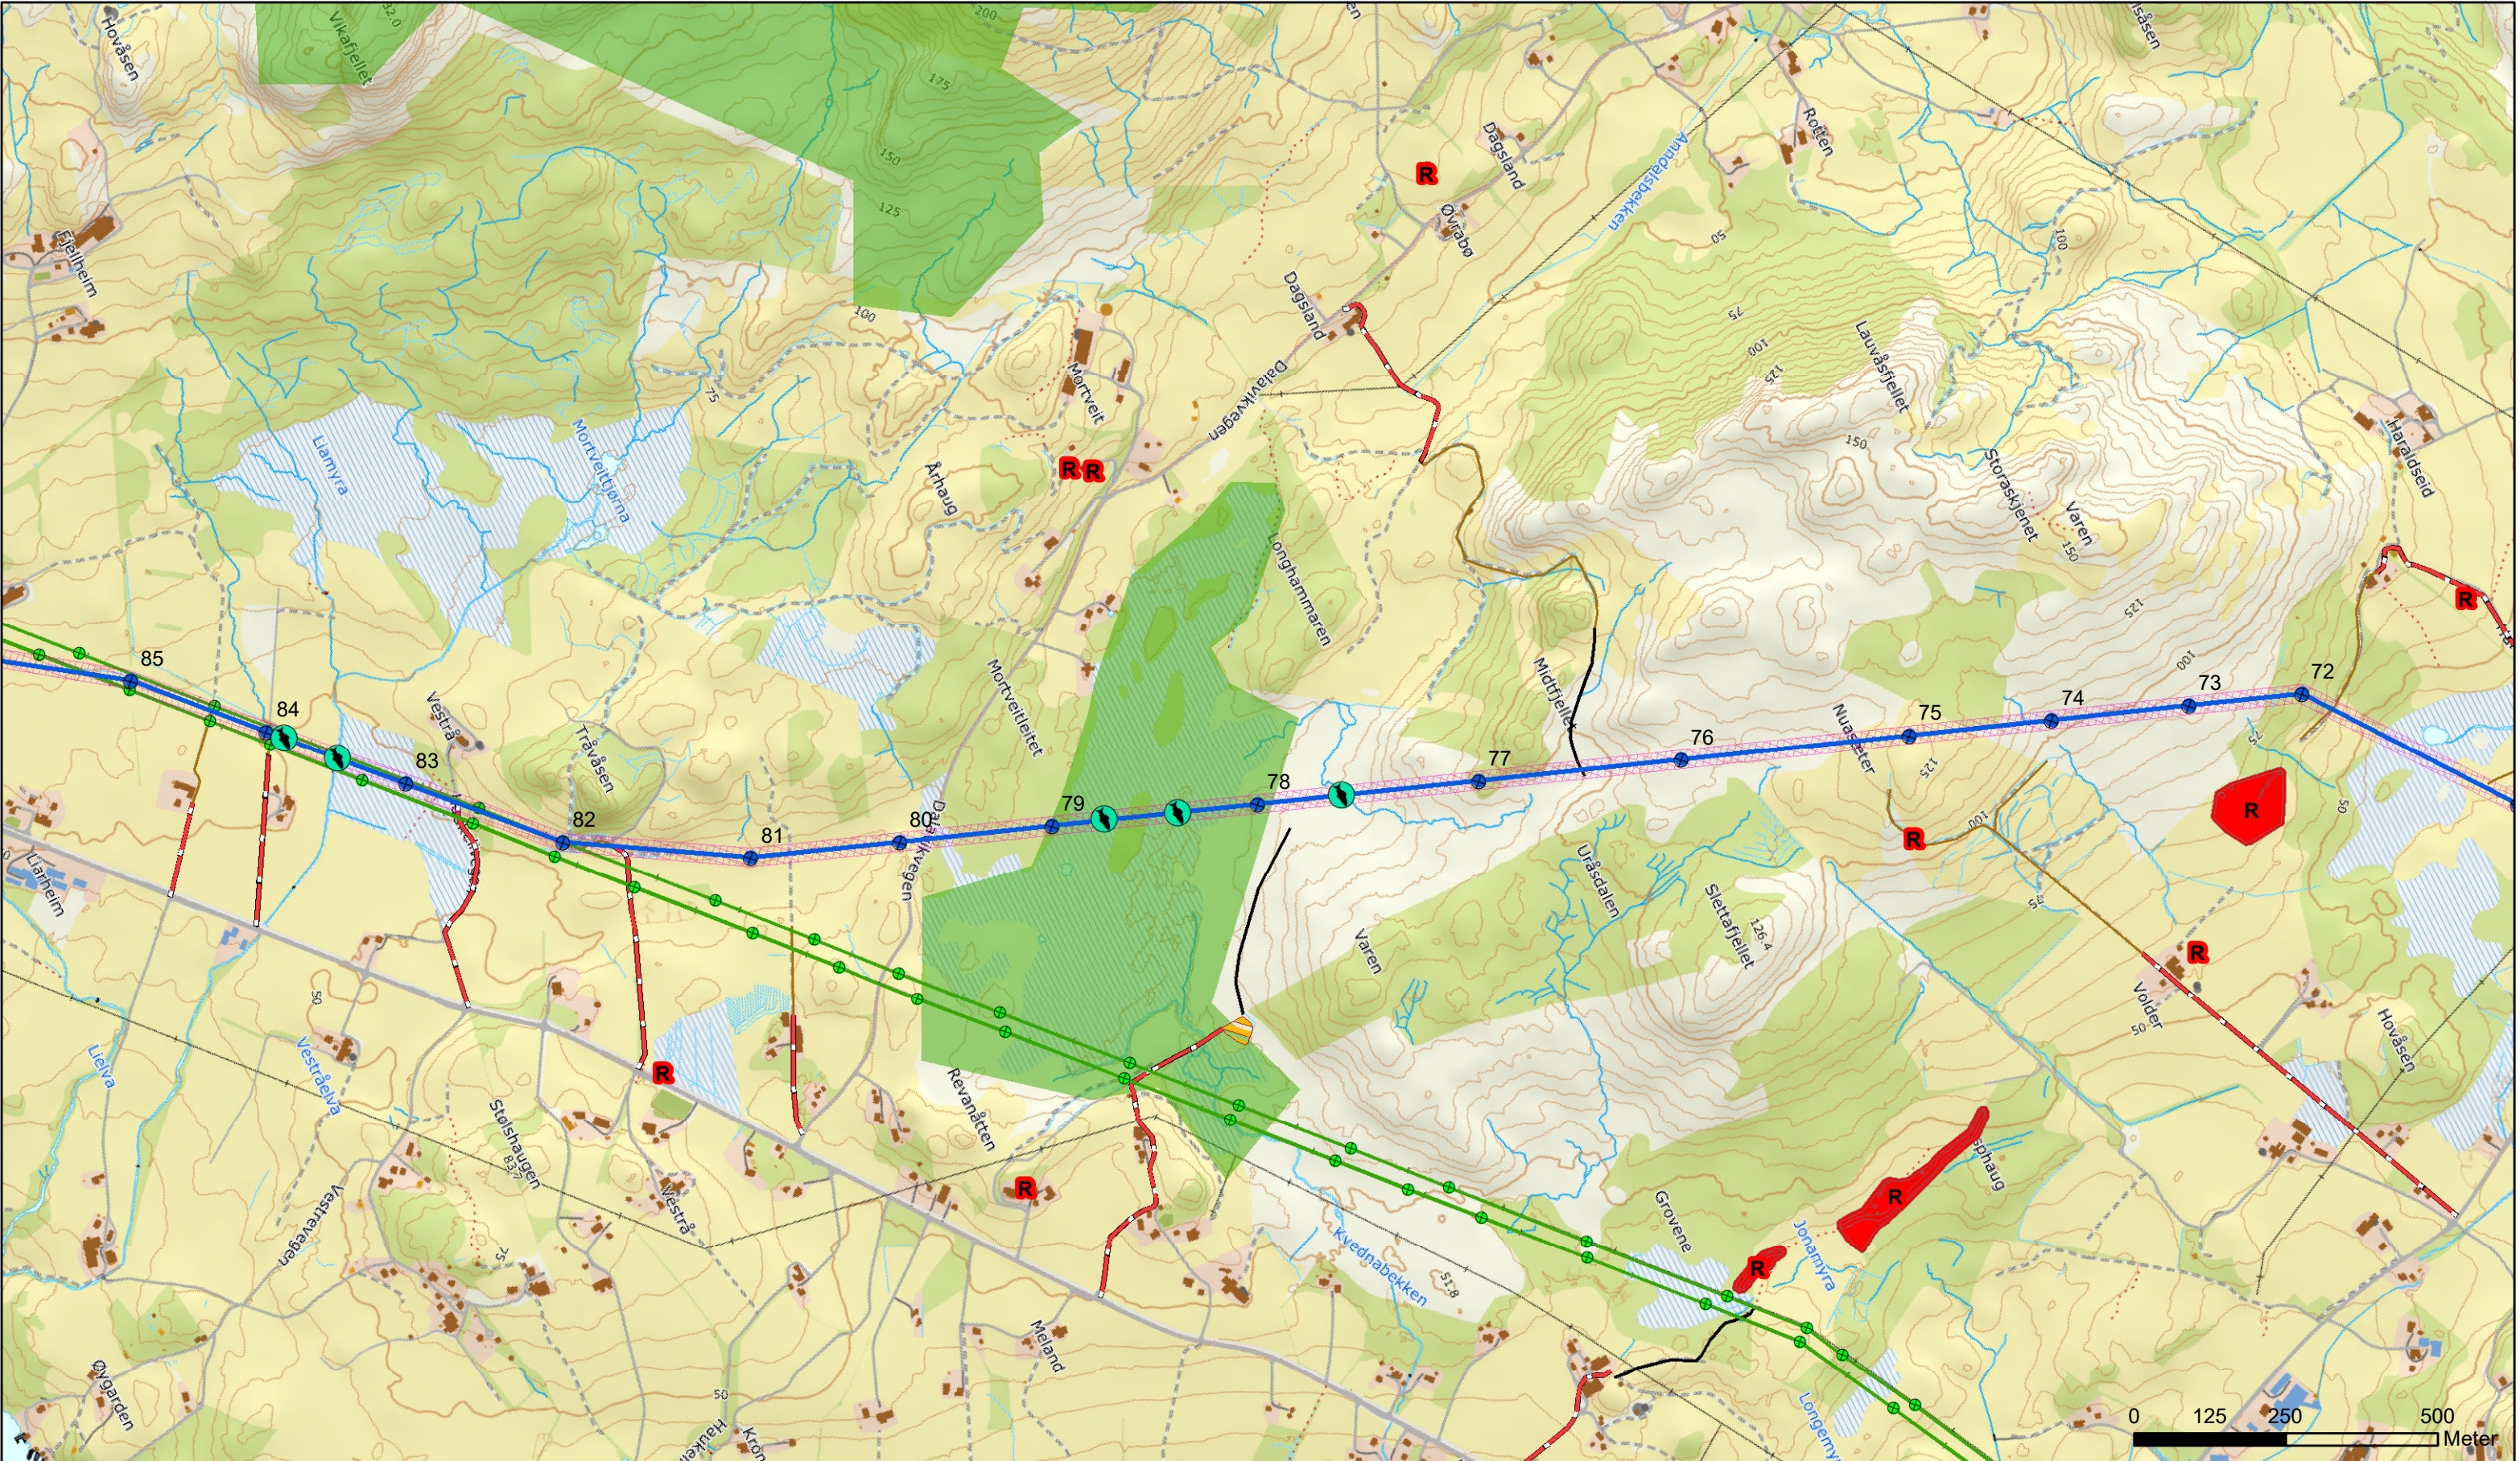

- Mastepunkt ny 132 kV-ledning
-
- Ny 132 kV ledning

 Riggområde**Adkomststraseer** Kulturminne

J04	01/07/21	Til NVE	KN	EF	BMR
B01	17/06/21	For godkjenning HKN	KN	EF	
A01	04/05/21	Interkontroll	KN	EF	
Rev	Dato	Beskrivelse/ending	Tegn.	Kontr.	Godkj.
132 kV-ledning Ølen-Våg-Bratthammar MTA-kart					
Tiltakshaver Haugaland Kraft Nett			Målestokk 1:10 000		
Utarbeidet av Norconsult		Oppdragsnr 5208164	Kartblad 7 av 11	Format A3	

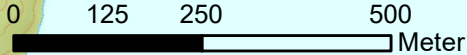


-

J04	01/07/21	Til NVE		KN	EF	BMR			
B01	17/06/21	For godkjenning HKN		KN	EF				
A01	04/05/21	Intermkontroll		KN	EF				
Rev	Dato	Beskrivelse/ending		Tegn.	Kontr.	Godkj.			
132 kV-ledning Ølen-Våg-Bratthammar MTA-kart									
Tillakshaver Haugaland Kraft Nett				Målestokk 1:10 000					
Utløst av Norconsult 			Oppdragsnr 5208164		Kartblad 8 av 11			Format A3	



- 

J04	01/07/21	Til NVE	KN	EF	BMR
B01	17/06/21	For godkjenning HKN	KN	EF	
A01	04/05/21	Internkontroll	KN	EF	
Rev	Dato	Beskrivelse/lending	Tegn.	Kontr.	Godkj.
 132 kV-ledning Ølen-Våg-Bratthammar MTA-kart					
Tiltakshaver Haugaland Kraft Nett			Målestokk 1:10 000		
Utløst av Norconsult 		Oppdragsnr 5208164	Kartblad 9 av 11	Format A3	

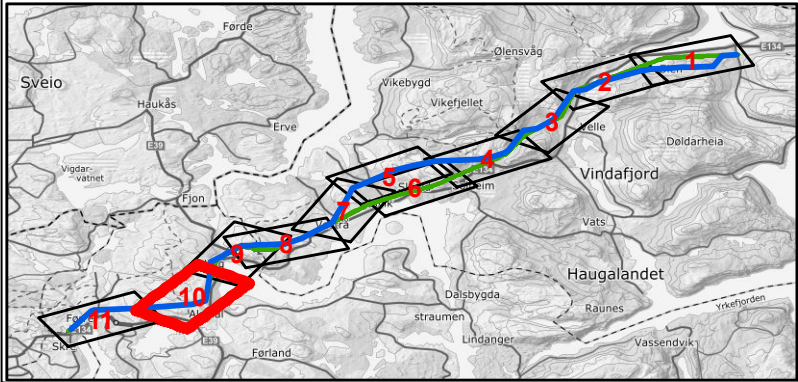

- Mastepunkt ny 132 kV-ledning
-
- Ny 132 kV ledning

Adkomststraseer

J04	01/07/21	Til NVE	KN	EF	BMR
B01	17/06/21	For godkjenning HKN	KN	EF	
A01	04/05/21	Internkontroll	KN	EF	
Rev	Dato	Beskrivelse/ending	Tegn.	Kontr.	Godkj.
132 kV-ledning Ølen-Våg-Bratthammar MTA-kart					
Tiltakshaver Haugaland Kraft Nett			Målestokk 1:10 000		
Utarbeidet av Norconsult		Oppdragsnr 5208164	Kartblad 10 av 11	Format A3	



-

J04	01/07/21	Til NVE		KN	EF	BMR			
B01	17/06/21	For godkjenning HKN		KN	EF				
A01	04/05/21	Internkontroll		KN	EF				
Rev	Dato	Beskrivelse/ending		Tegn.	Kontr.	Godkj.			
132 kV-ledning Ølen-Våg-Bratthammar MTA-kart									
Tiltakshaver Haugaland Kraft Nett				Målestokk 1:10 000					
Utarbeidet av Norconsult		Oppdragsnr 5208164		Kartblad 11 av 11			Format A3		