


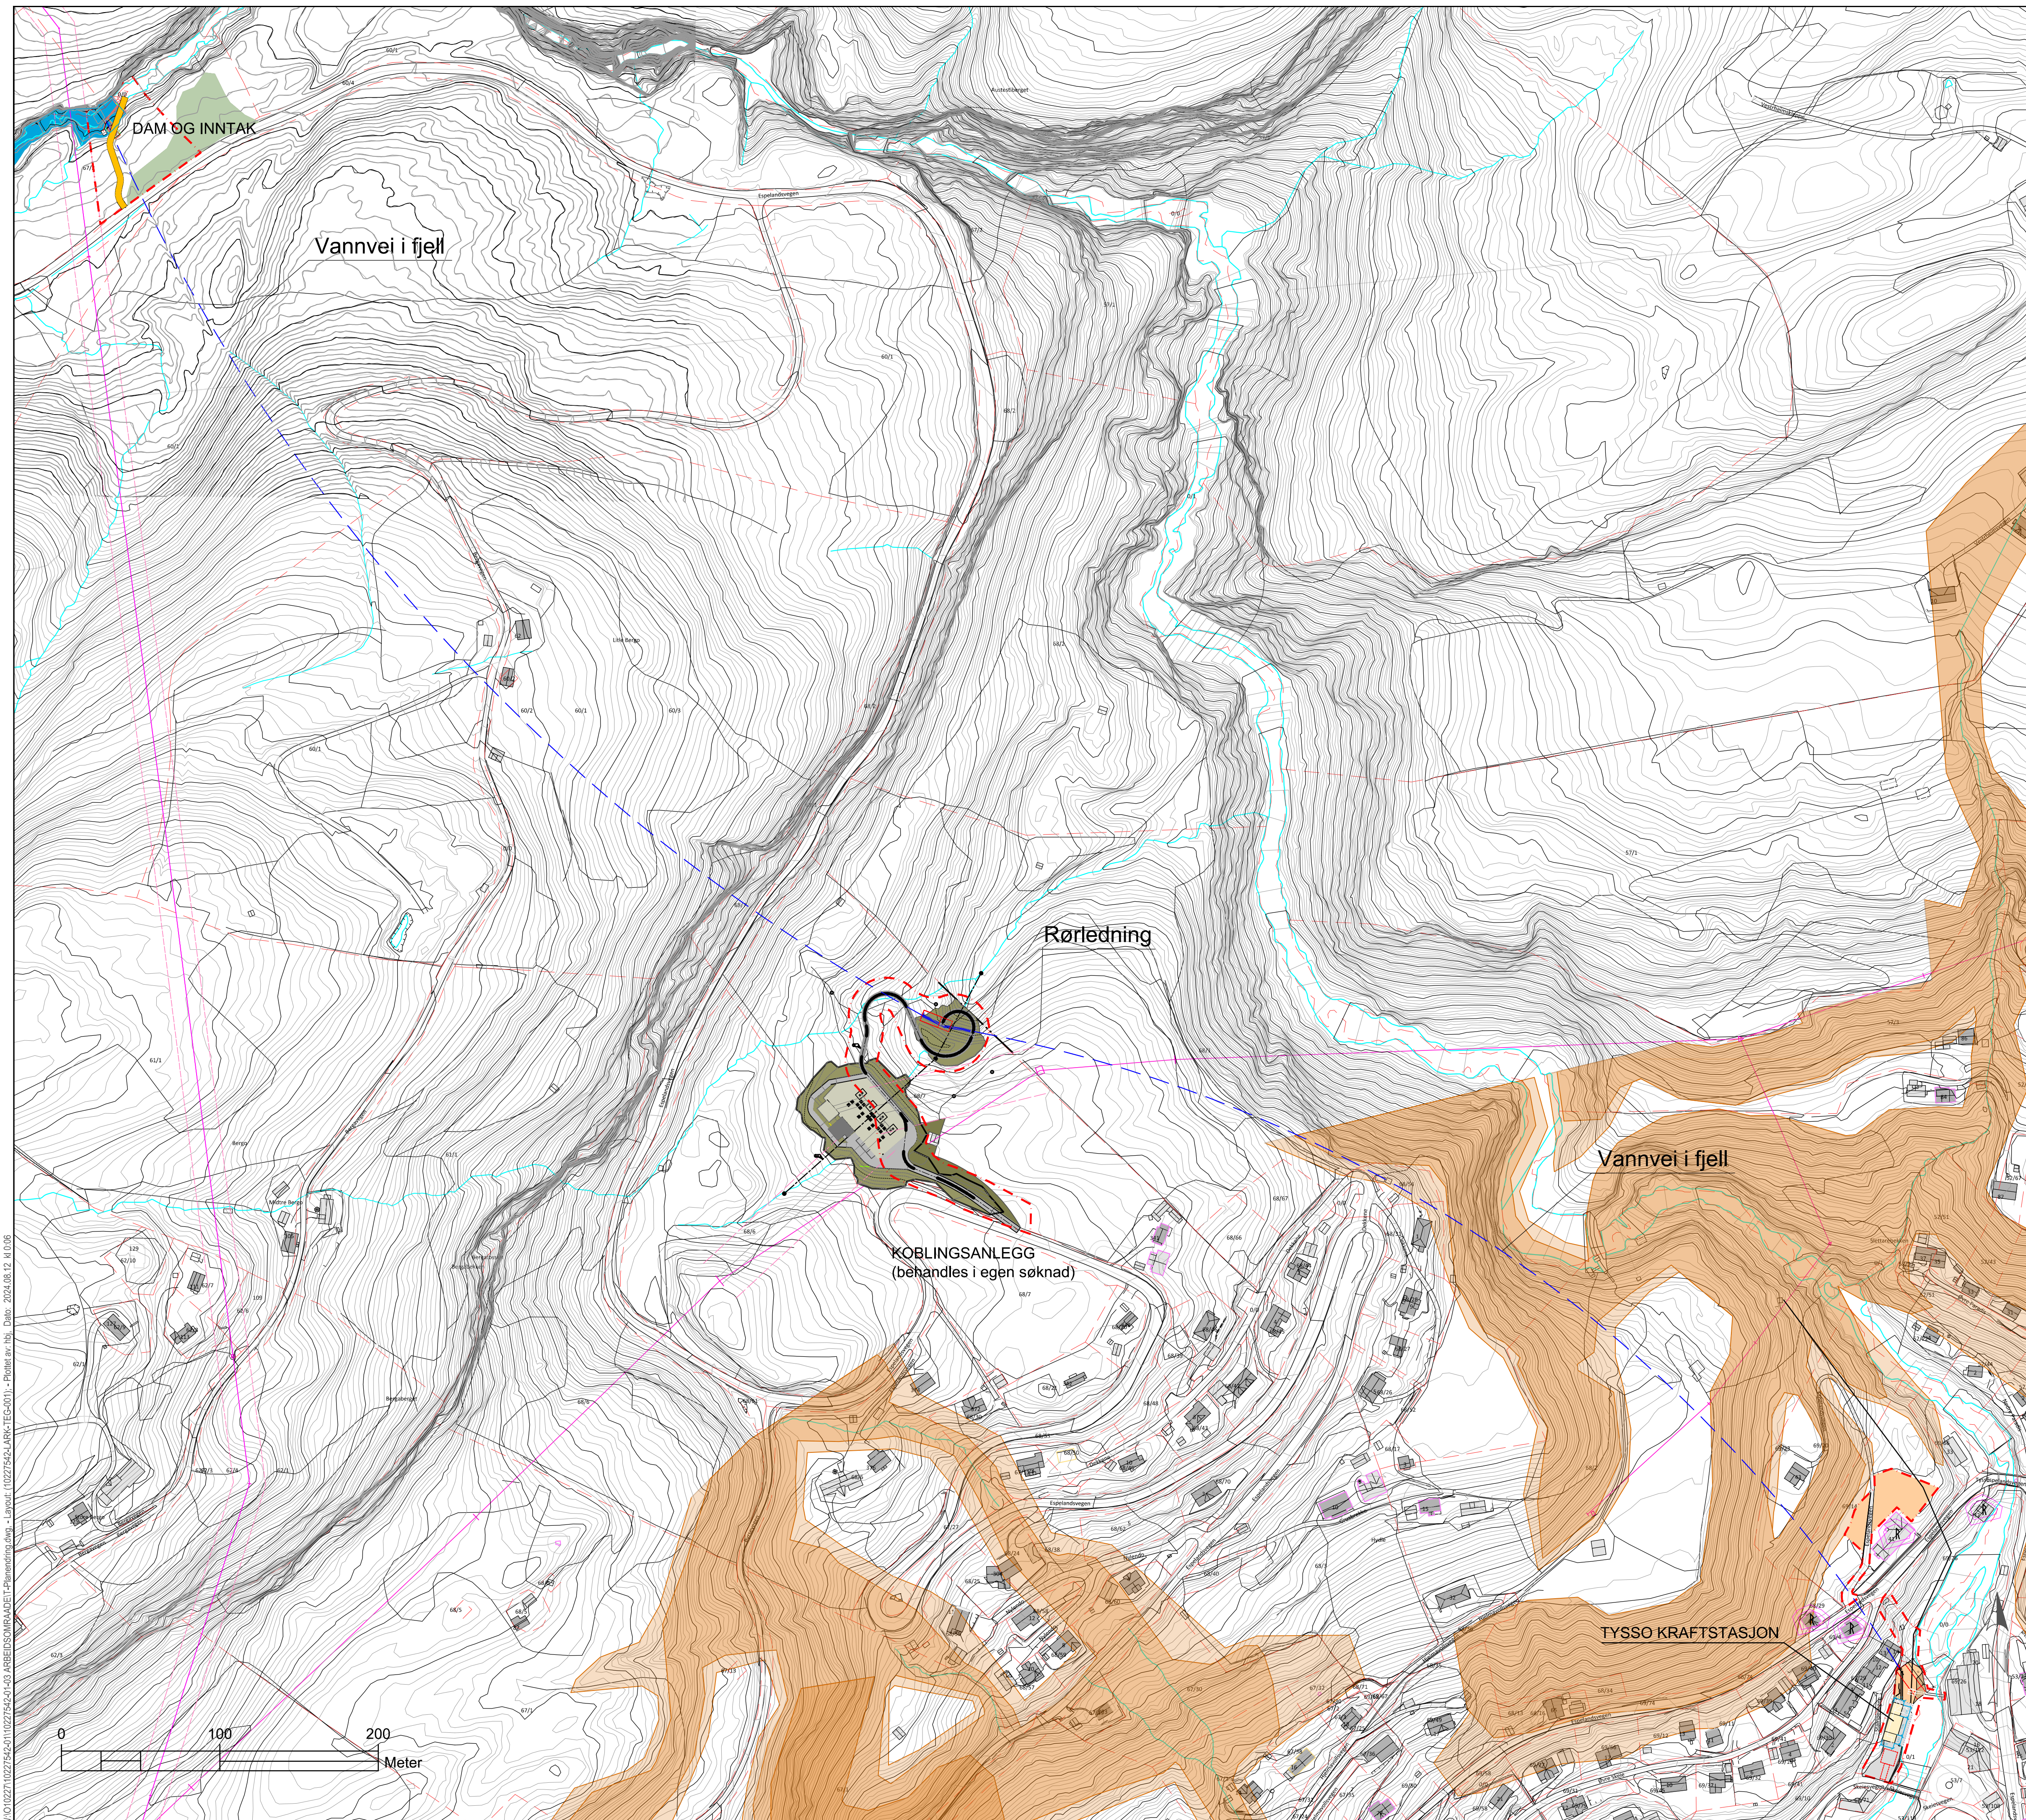

TEGNFORKLARING

MERKNAD

Koordinatsystem UTM 32 Høydesystem: NN2000

Rev.	Beskrivelse				Dato	Tegn.	Kont.	Gedekj.	
TYSSO KRAFTVERK AS TYSSO KRAFTVERK						Fag LARK	Format A1		
						Date	11.08.2024		
PLANENDRING INNTAK, DAM, STASJON, TVERRSLAG, DEPONI OG STASJONSOMRÅDE OVERSIKTSPLAN						Formål/Målestokk: 1:1000 (A1) 1:2000 (A3)			
Status OML				Konstr./Tegnet KARIH	Kontrollert HBJ	Gedekjent	XX		
Oppdragsgiver: 10227542				Tegningsskala: 10227542-LARK-TEG-100		Rev.		00	