


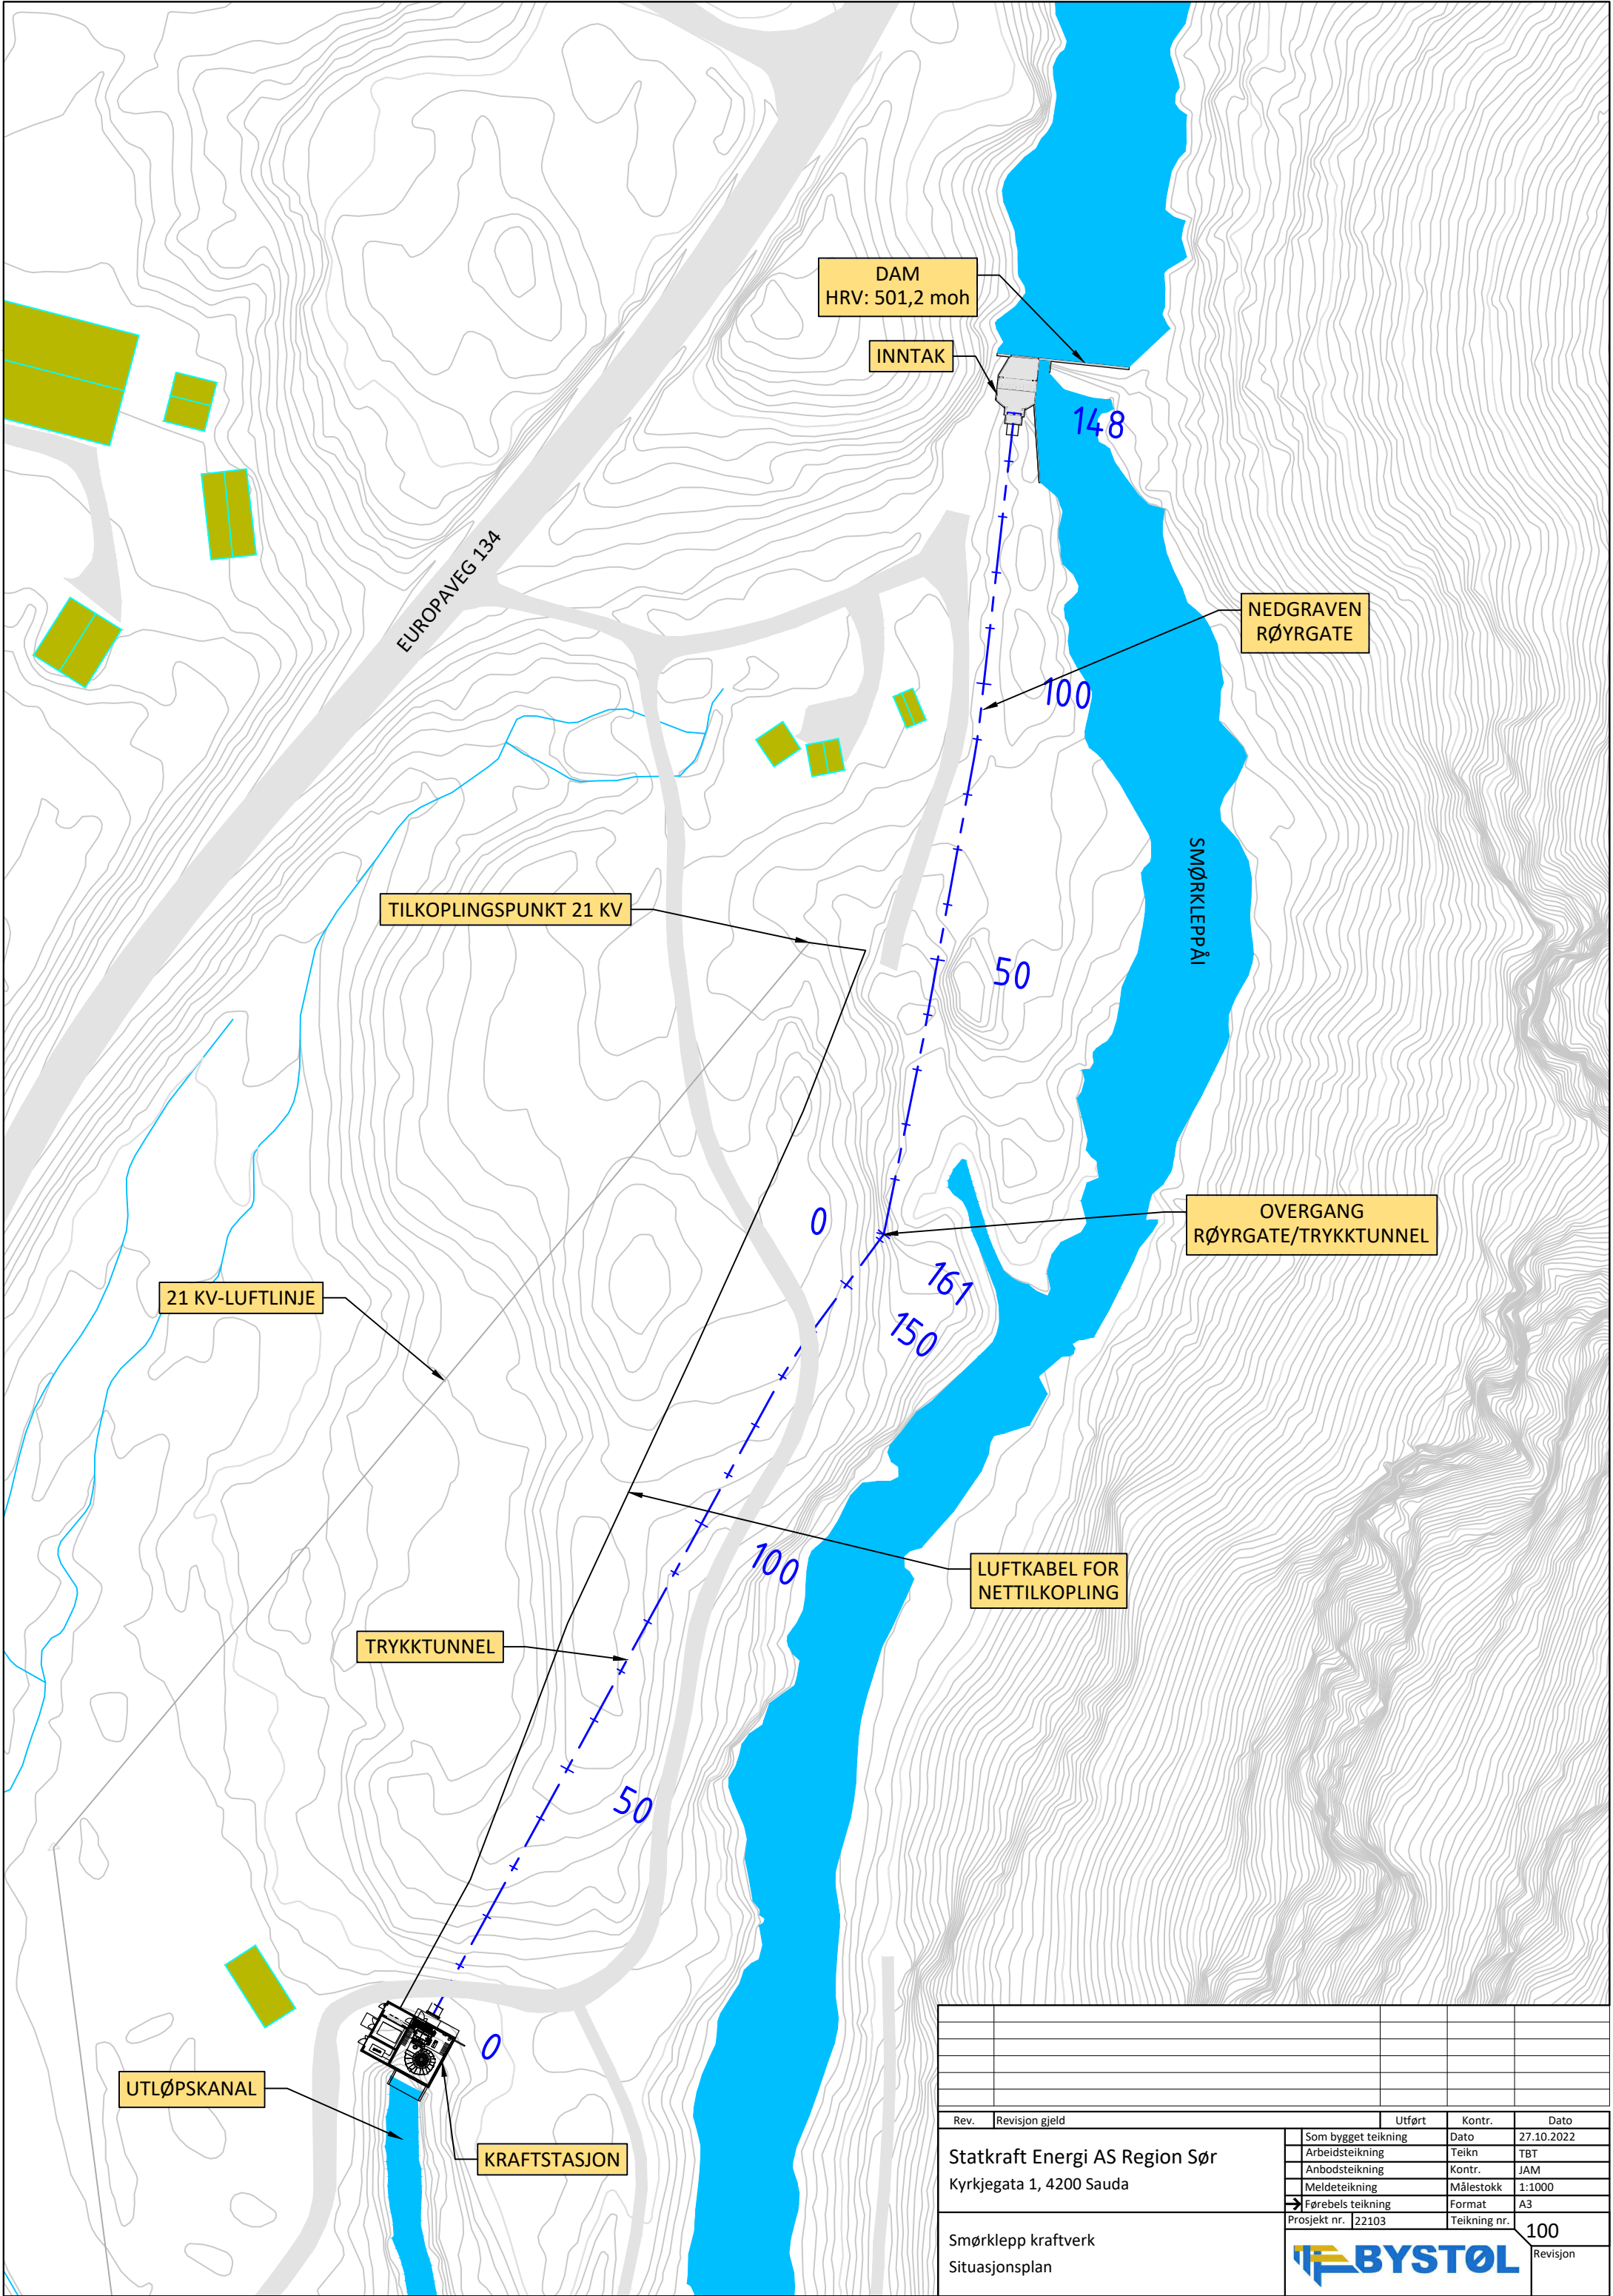

Rev.		Revisjon gjeld		Utført	Kontr.	Dato
Som bygget teikning		Arbeidsteikning		Dato	Teikn	27.10.2022
Anbudsteikning		Meldeteikning		Kontr.	Målestokk	TBT
Førebels teikning		Prosjekt nr.		Format	Teikning nr.	JAM
22103		100		A3		
Statkraft Energi AS Region Sør		Smørklepp kraftverk		BYSTOL		100
Kyrkjegata 1, 4200 Sauda		Situasjonsplan				Revisjon