



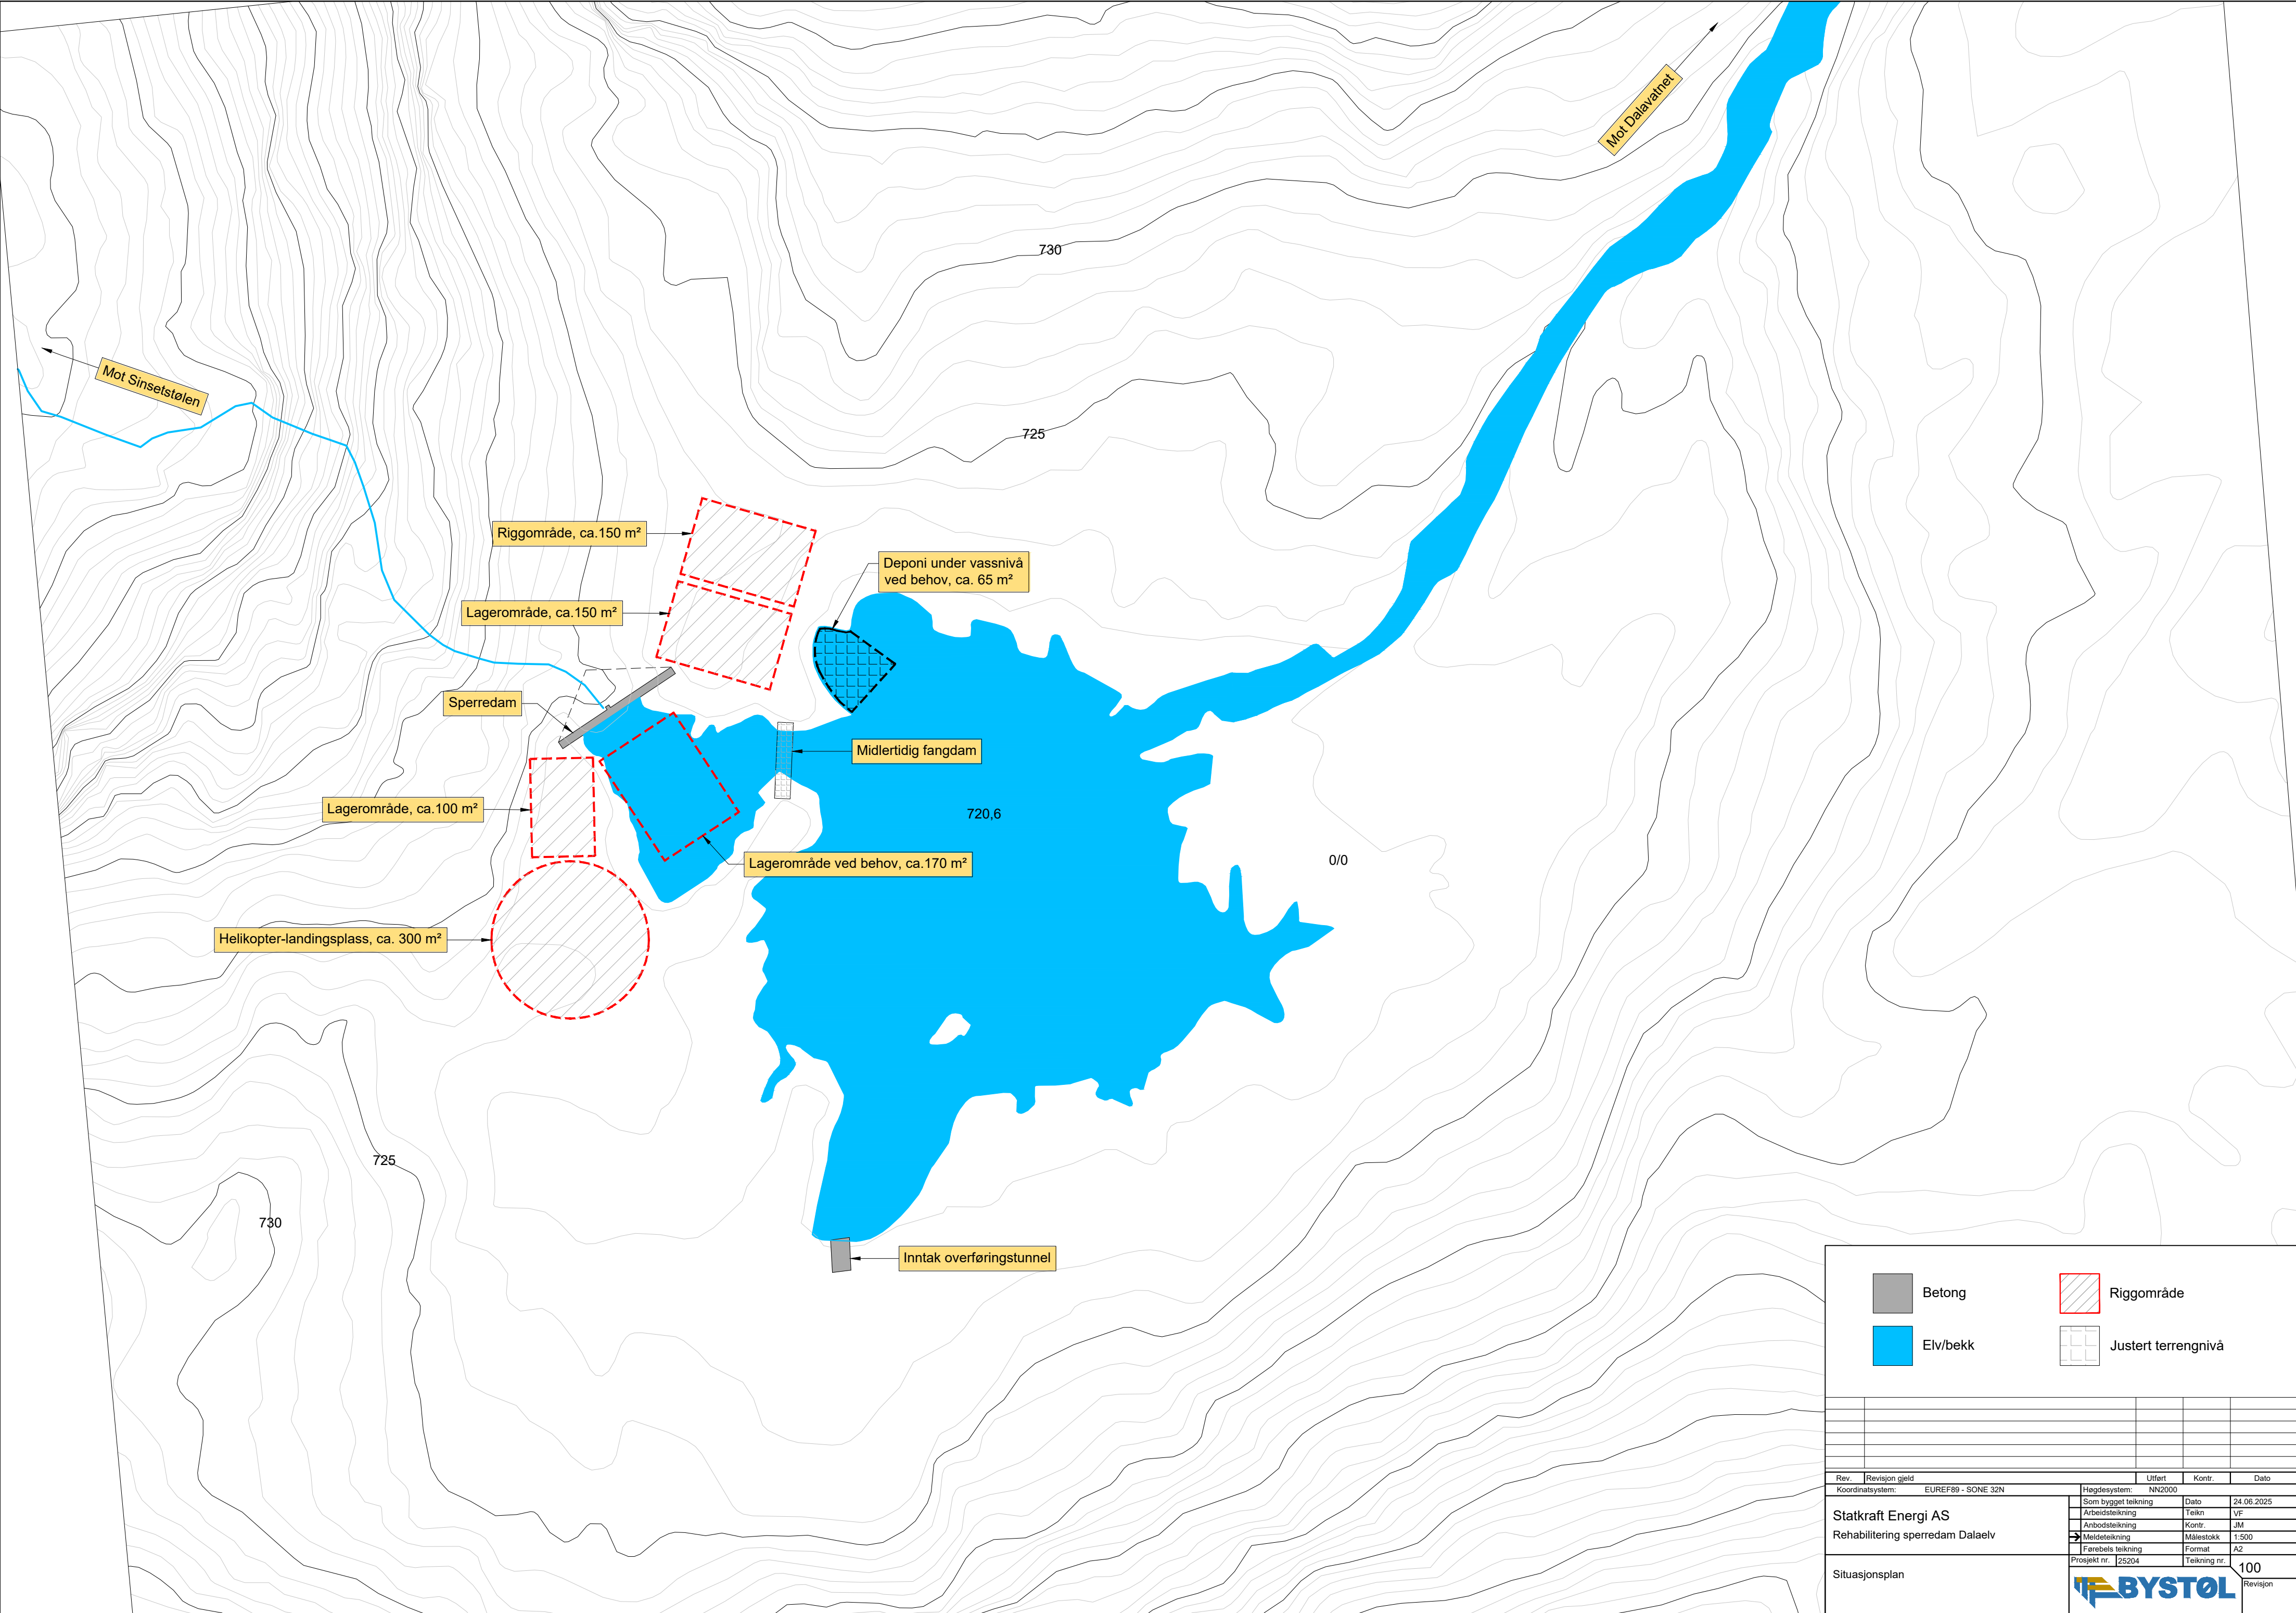

- Betong
- Elv/bekk
- Riggområde
- Justert terrengnivå

Rev.	Revisjon gjeld	Utført	Kontr.	Dato
Koordinatsystem: EUREF89 - SONE 32N		Hegdesystem: NN2000		
Statkraft Energi AS		Som bygget teikning	Dato	24.06.2025
Rehabilitering sperredam Dalaelv		Arbeidsteikning	Teikn	VF
		Anbudsteikning	Kontr.	JM
		Meldeteikning	Målestokk	1:500
		Førebels teikning	Format	A2
Situasjonsplan		Prosjekt nr. 25204	Teikning nr.	100
				Revisjon

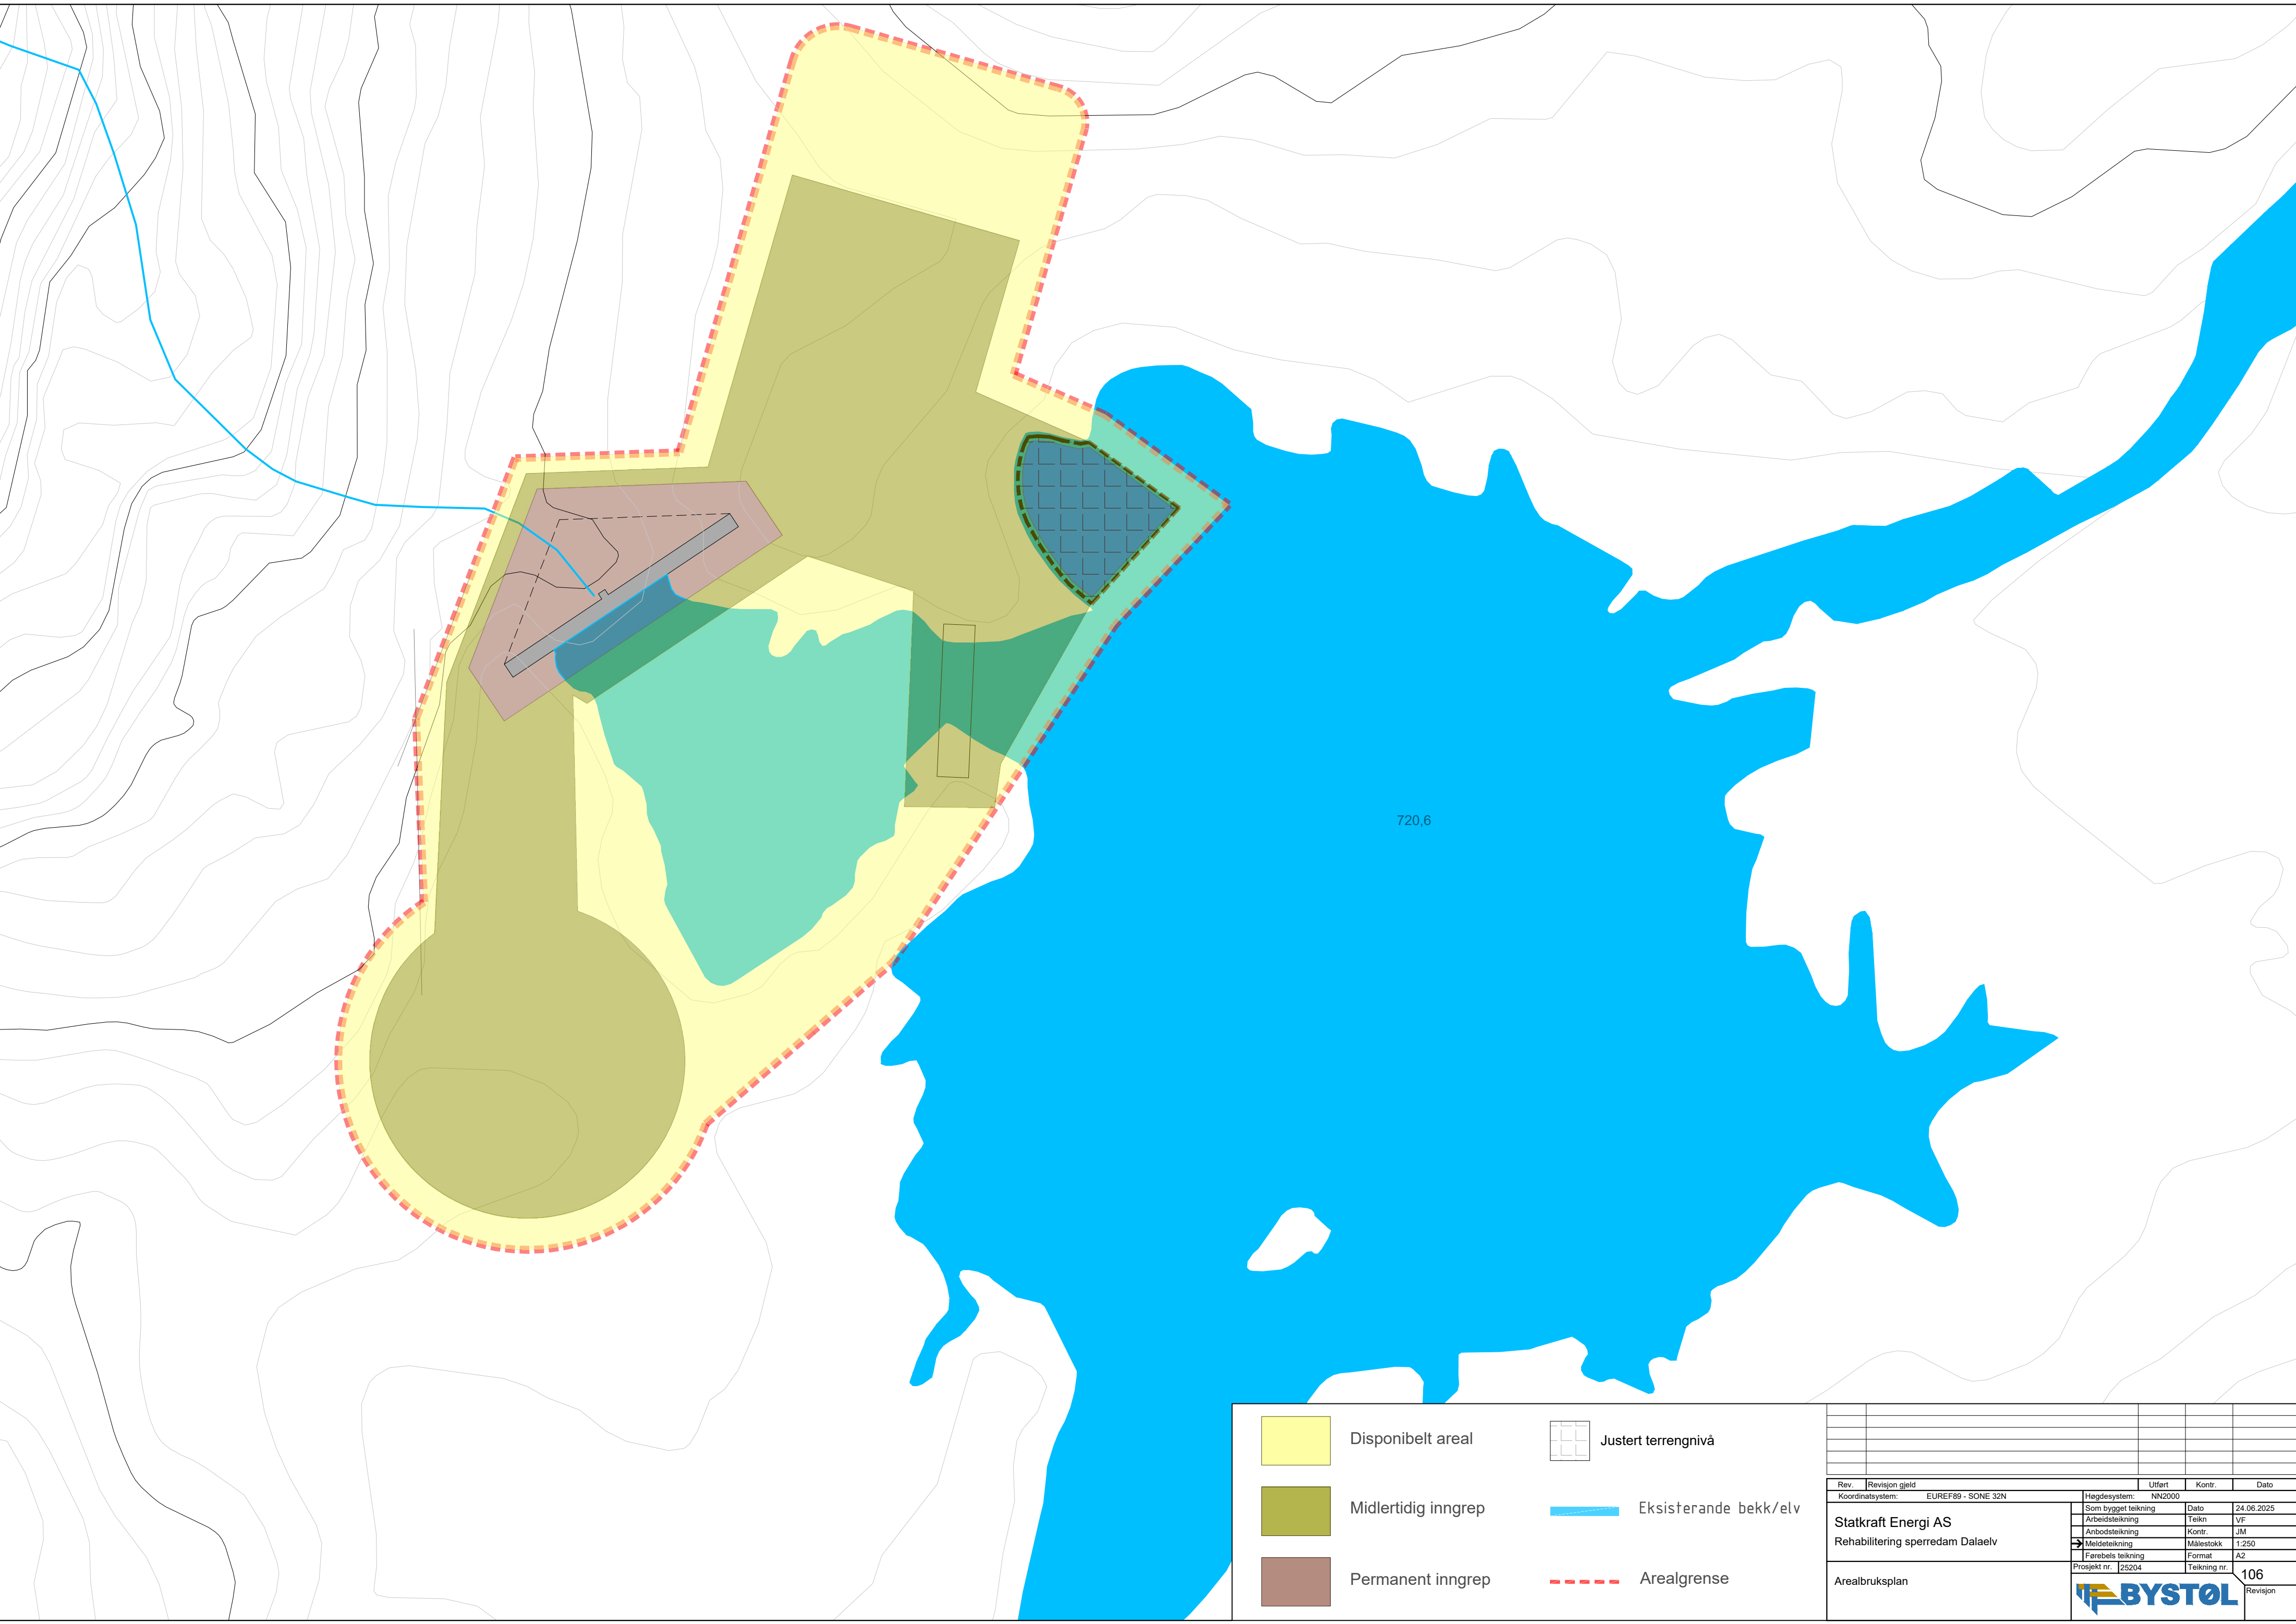

Disponibelt areal

Midlertidig inngrep

Permanent inngrep

Justert terrengnivå

Eksisterande bekk/elv

Arealgrense

Rev.	Revisjon gjeld	Utført	Kontr.	Dato
Koordinatsystem: EUREF89 - SONE 32N		Hegdesystem: NN2000		
Som bygget teikning		Dato	24.06.2025	
Arbeidsteikning		Teikn	VF	
Anbudsteikning		Kontr.	JM	
Meldeteikning		Målestokk	1:250	
Førebels teikning		Format	A2	
Prosjekt nr. 125204		Teikning nr.	106	

Statkraft Energi AS

Rehabilitering sperredam Dalaelv

Arealbruksplan

BYSTØL

Revisjon