


MERKNADER:

HENVISNING:

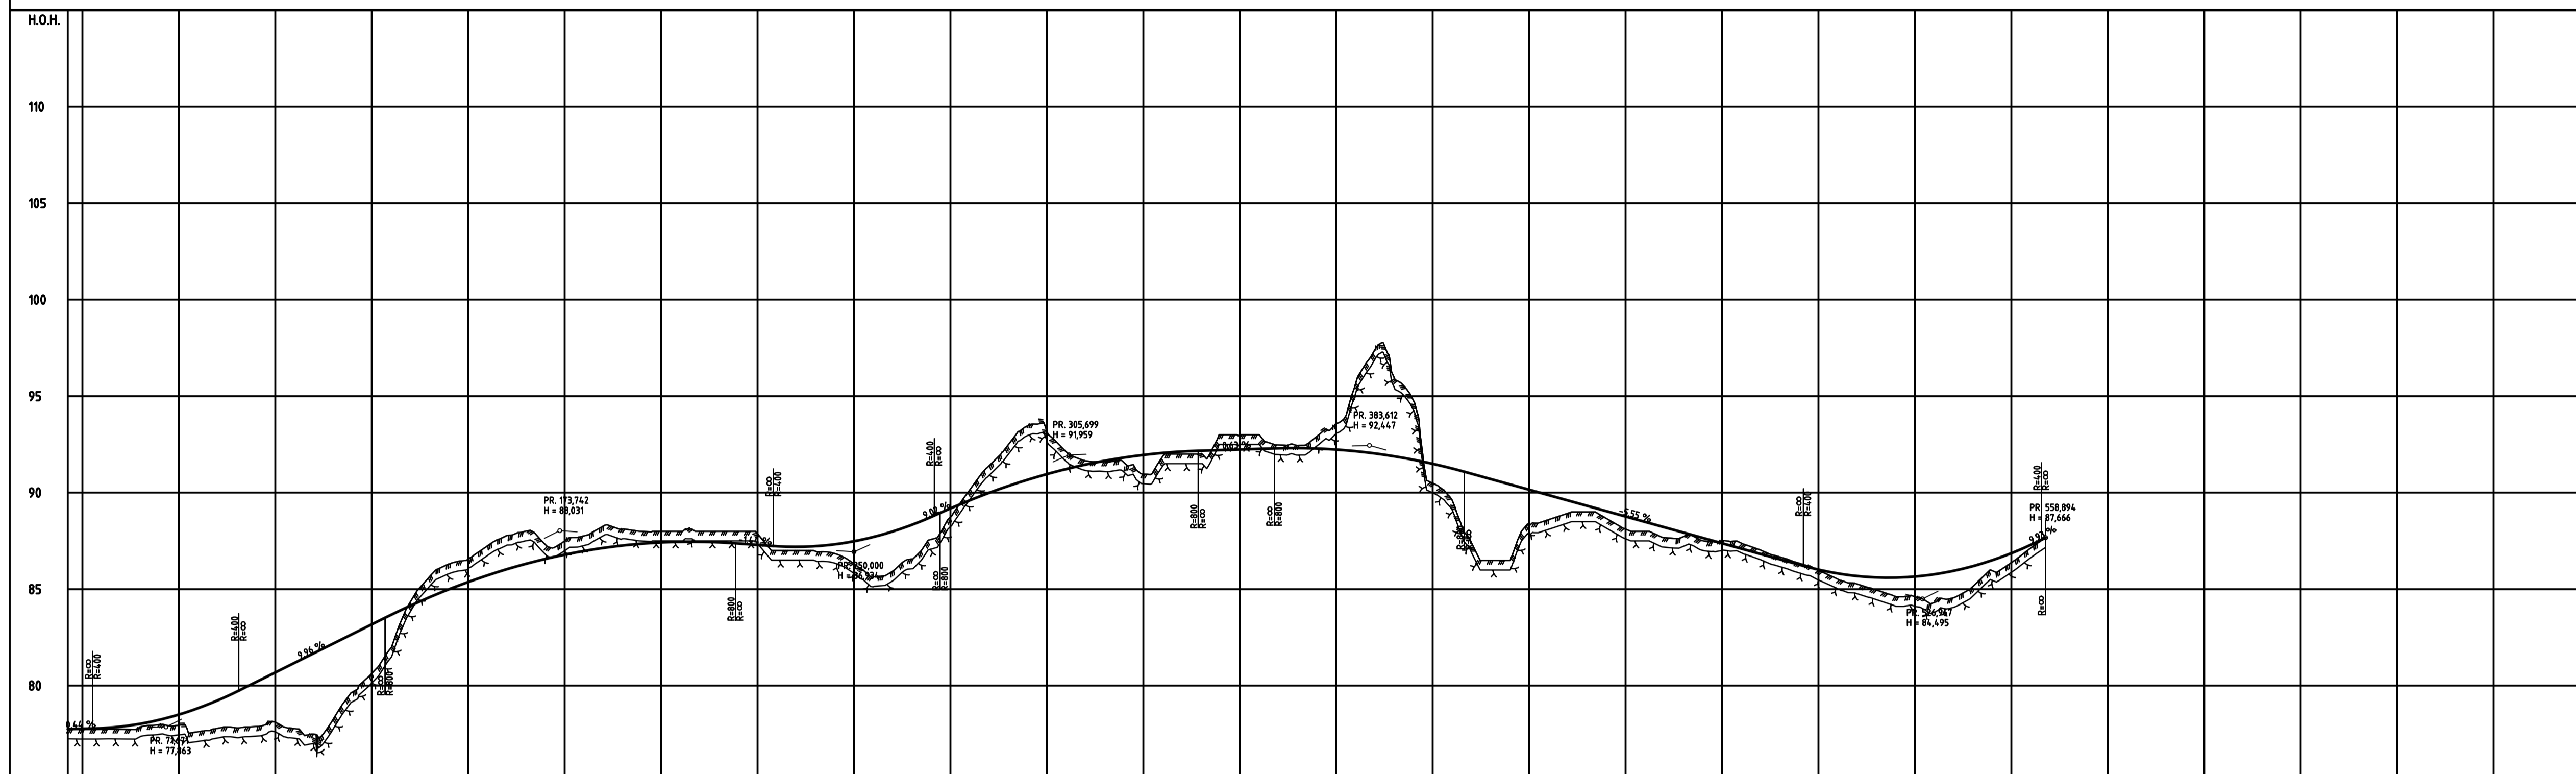

PROFIL NR	6,250	75	100	125	150	175	200	225	250	275	300	325	350	375	400	425	450	475	500	525	550	575	600	625	650	675	700
BRØDDELT. V.																											
IVERRVALL																											
PROFIL H.																											
TERMINO H.																											
OVERSTYR																											



Rev	Endring	Utf.	Kont.	Dato	Målestokk
Uf	J-A Fagerjord	R Skog	R Skog	07.05.2024	1:1000-1:200
Oppdragsgiver	NORCEM Kjøpsvik				Format
Oppdragsnr.	20220817				A1
Oppdragsleder	Rune Skog				Tegningsstatus
Arbeidstegning	Adkomstvei til vannbehandlingsanlegg				Arbeidstegning
Plan og profil	C-001				Tegningsnummer
C	00	Status	Rev.	C 00	

