


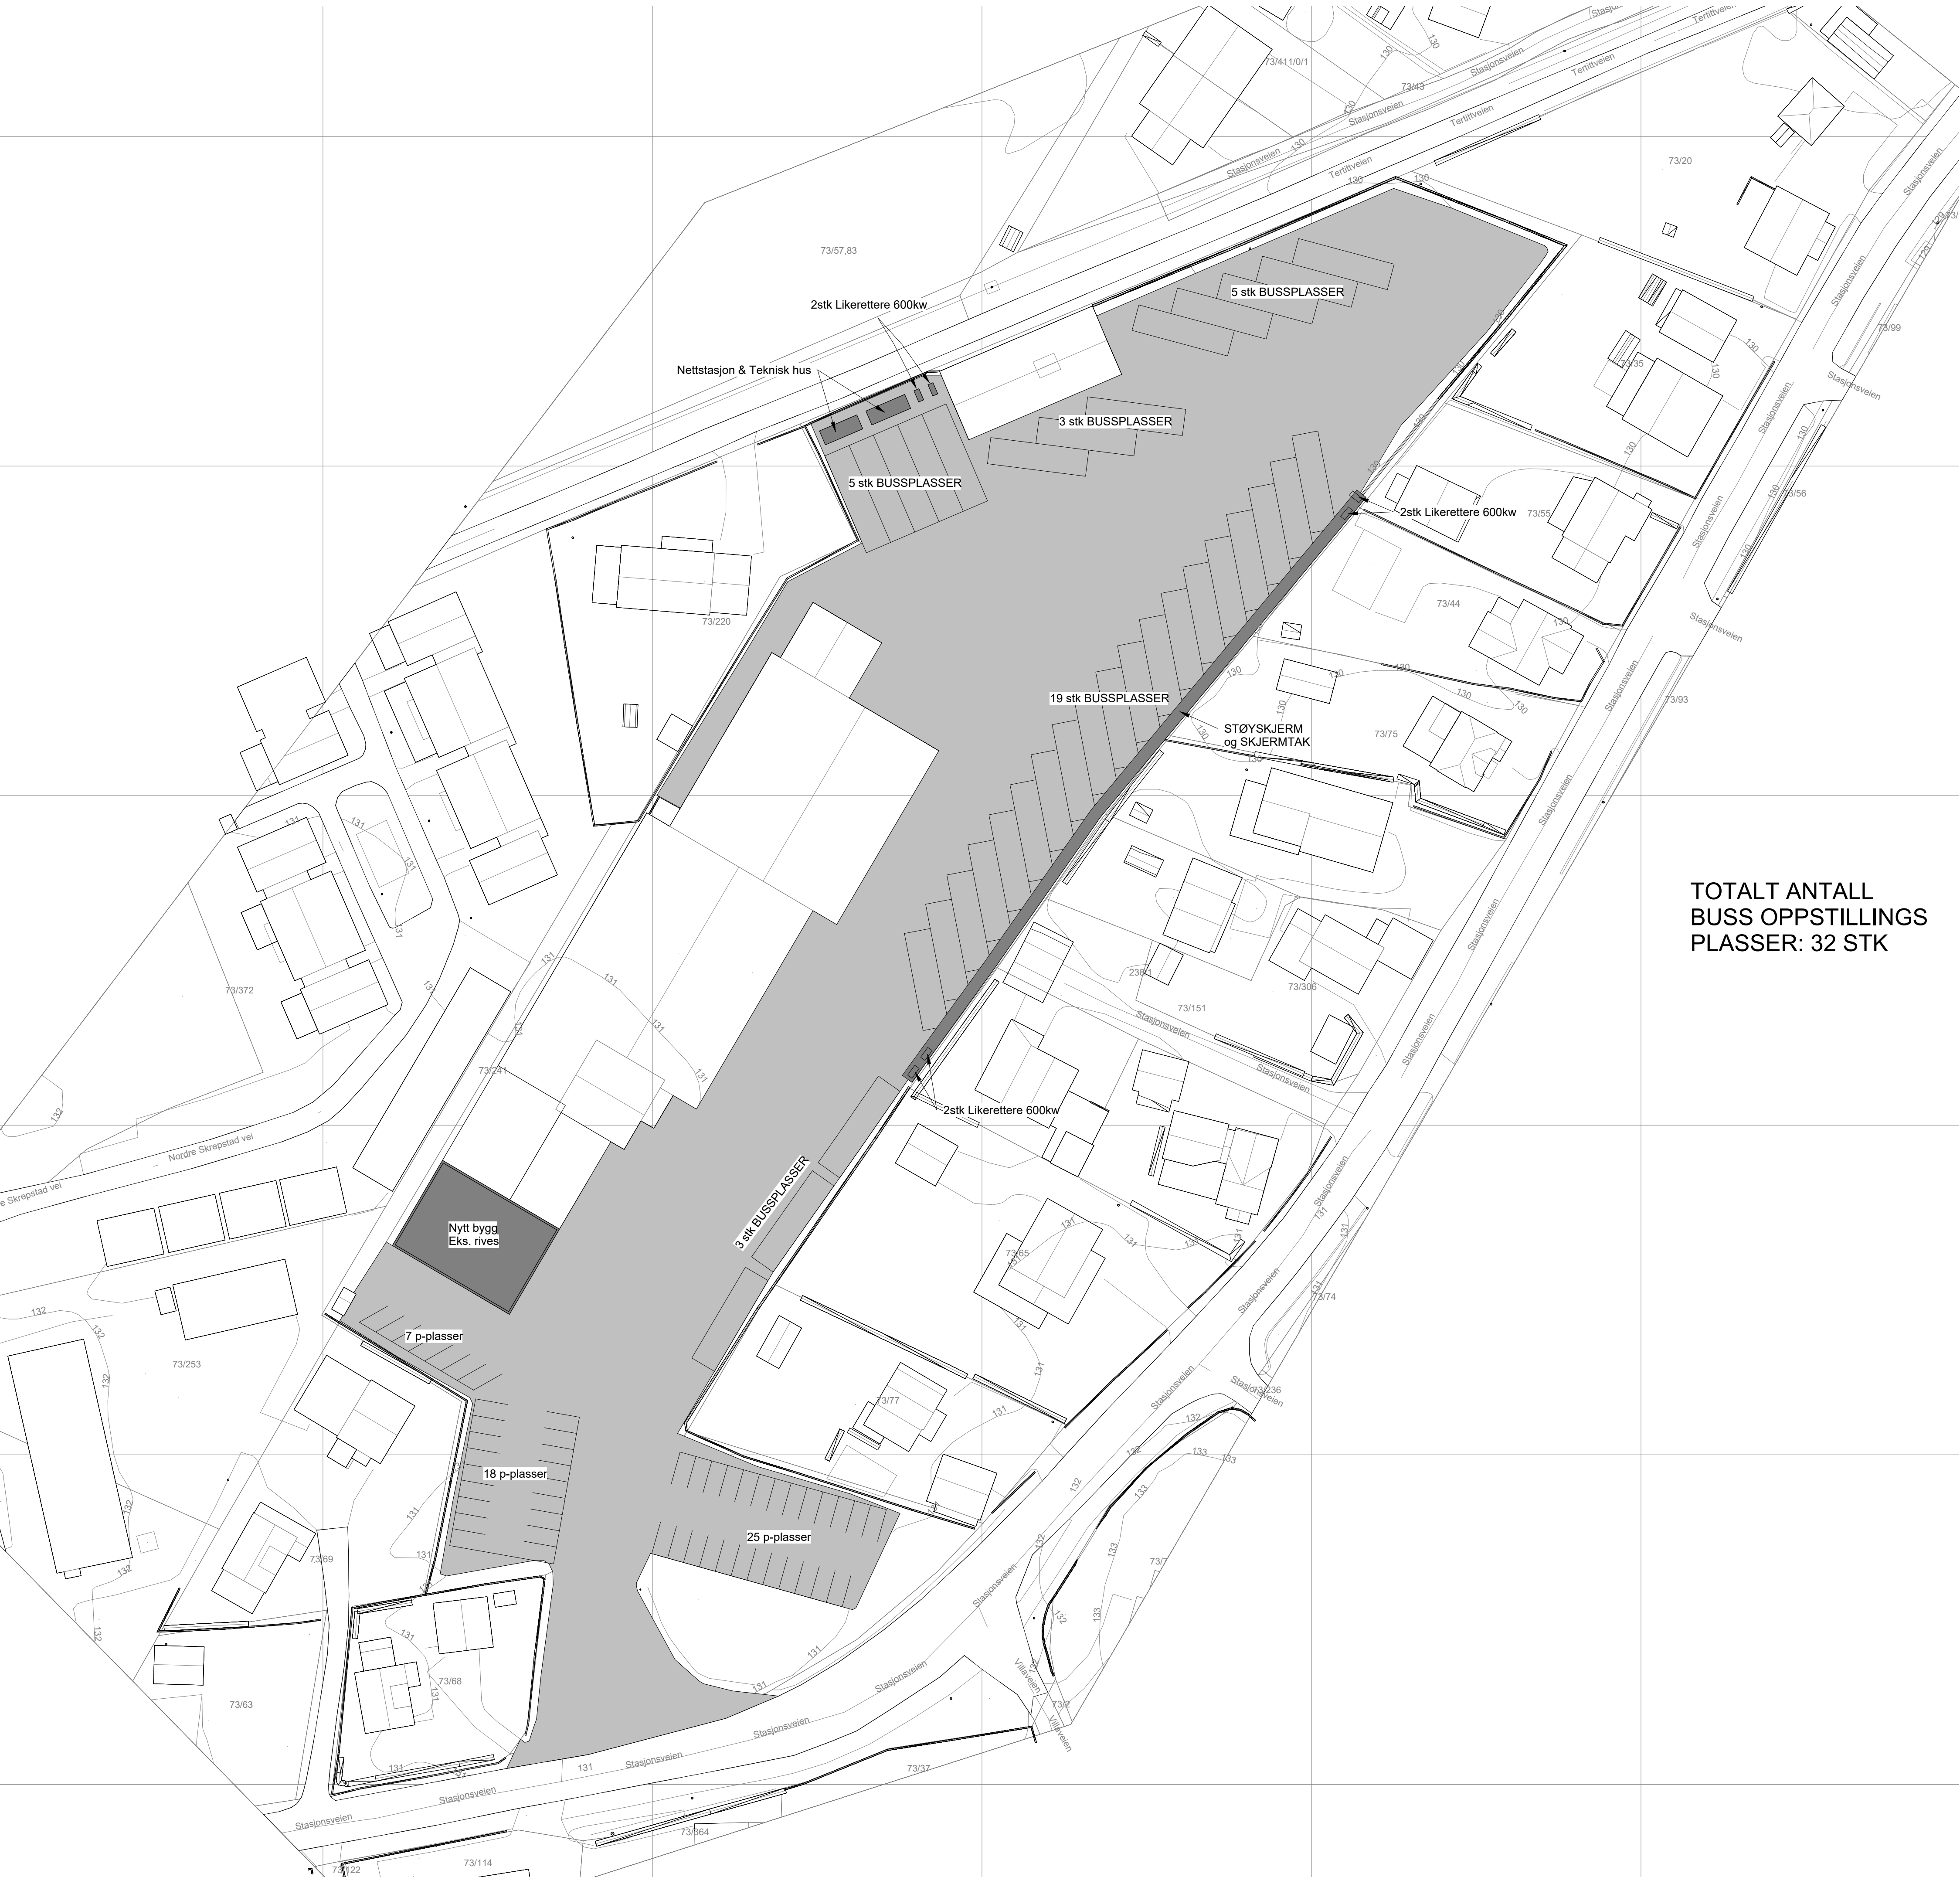

TOTALT ANTALL
BUSS OPPSTILLINGS
PLASSER: 32 STK

Tegningstittel:	Tegningsstatus:
Mulighetsstudie 5-1	
Dokumentnummer:	10229355-005-A 005.1

Rev	Endring	Utf	Kontr.	Dato
Oppdragsgiver		Utført av	Kontr. av	
RUTER		EFA	VH	
Dato		Dato	Ansvarlig	
09.10.25		09.10.25	Approver	
Tittel		Målestokk		
BJØRKELANGEN		1:500		
Mulighetsstudie 5-1		Format		
		A1		
		Sweco oppdragsnr.		
		10229355-005		
		Sweco oppdragsleder		
Sweco Architects				Tegningsstatus
Fagdisiplin	Tegningsnummer (bygg-et-fag-syst-type-løpenr)	Status	Rev.	
	A 005.1			