

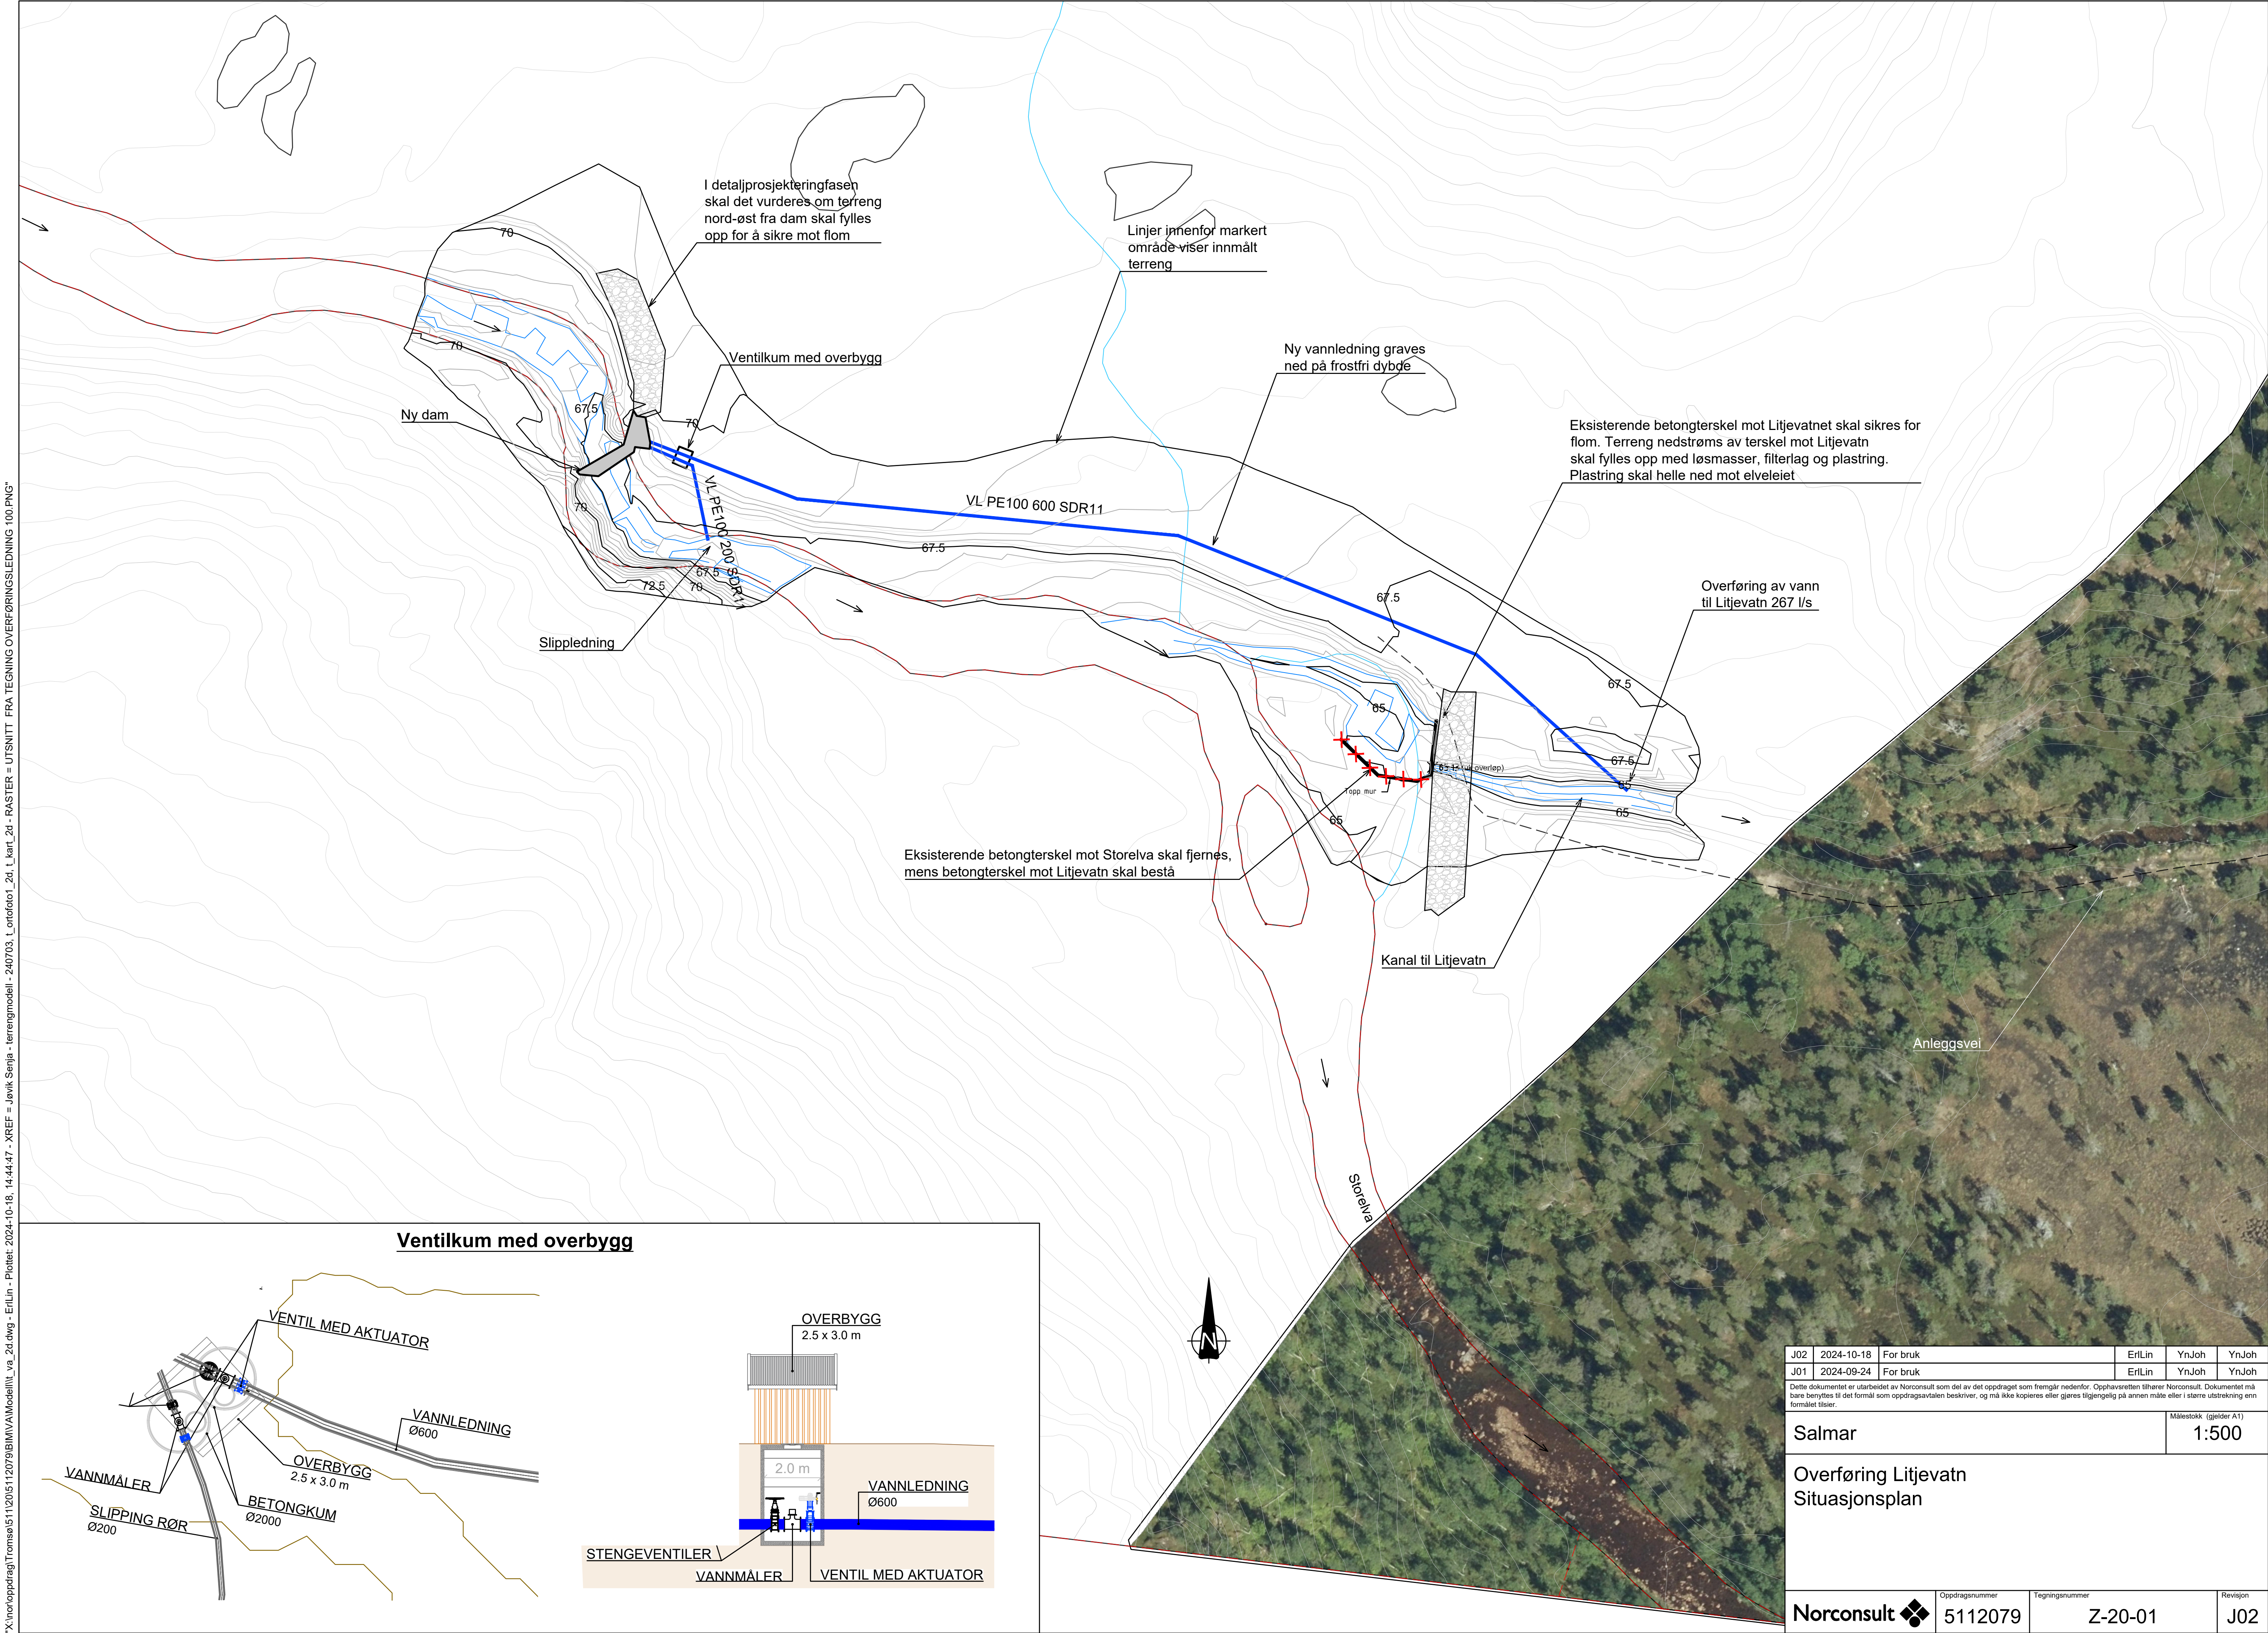


"X:\nor\oppdrag\Tromsø\1120\5112079\BIM\VA\Modell\11_v_a_2d.dwg - EriLin - Plottet: 2024-10-18, 14:44:47 - XREF = Jevik Senja - terrengmodell - 240703, L_område1_2d, L_kart_2d - RASTER = UTSNITT FRA TEGNING OVERFØRINGSLEDNING 00.PNG"

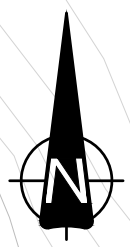

Ventilkum med overbygg

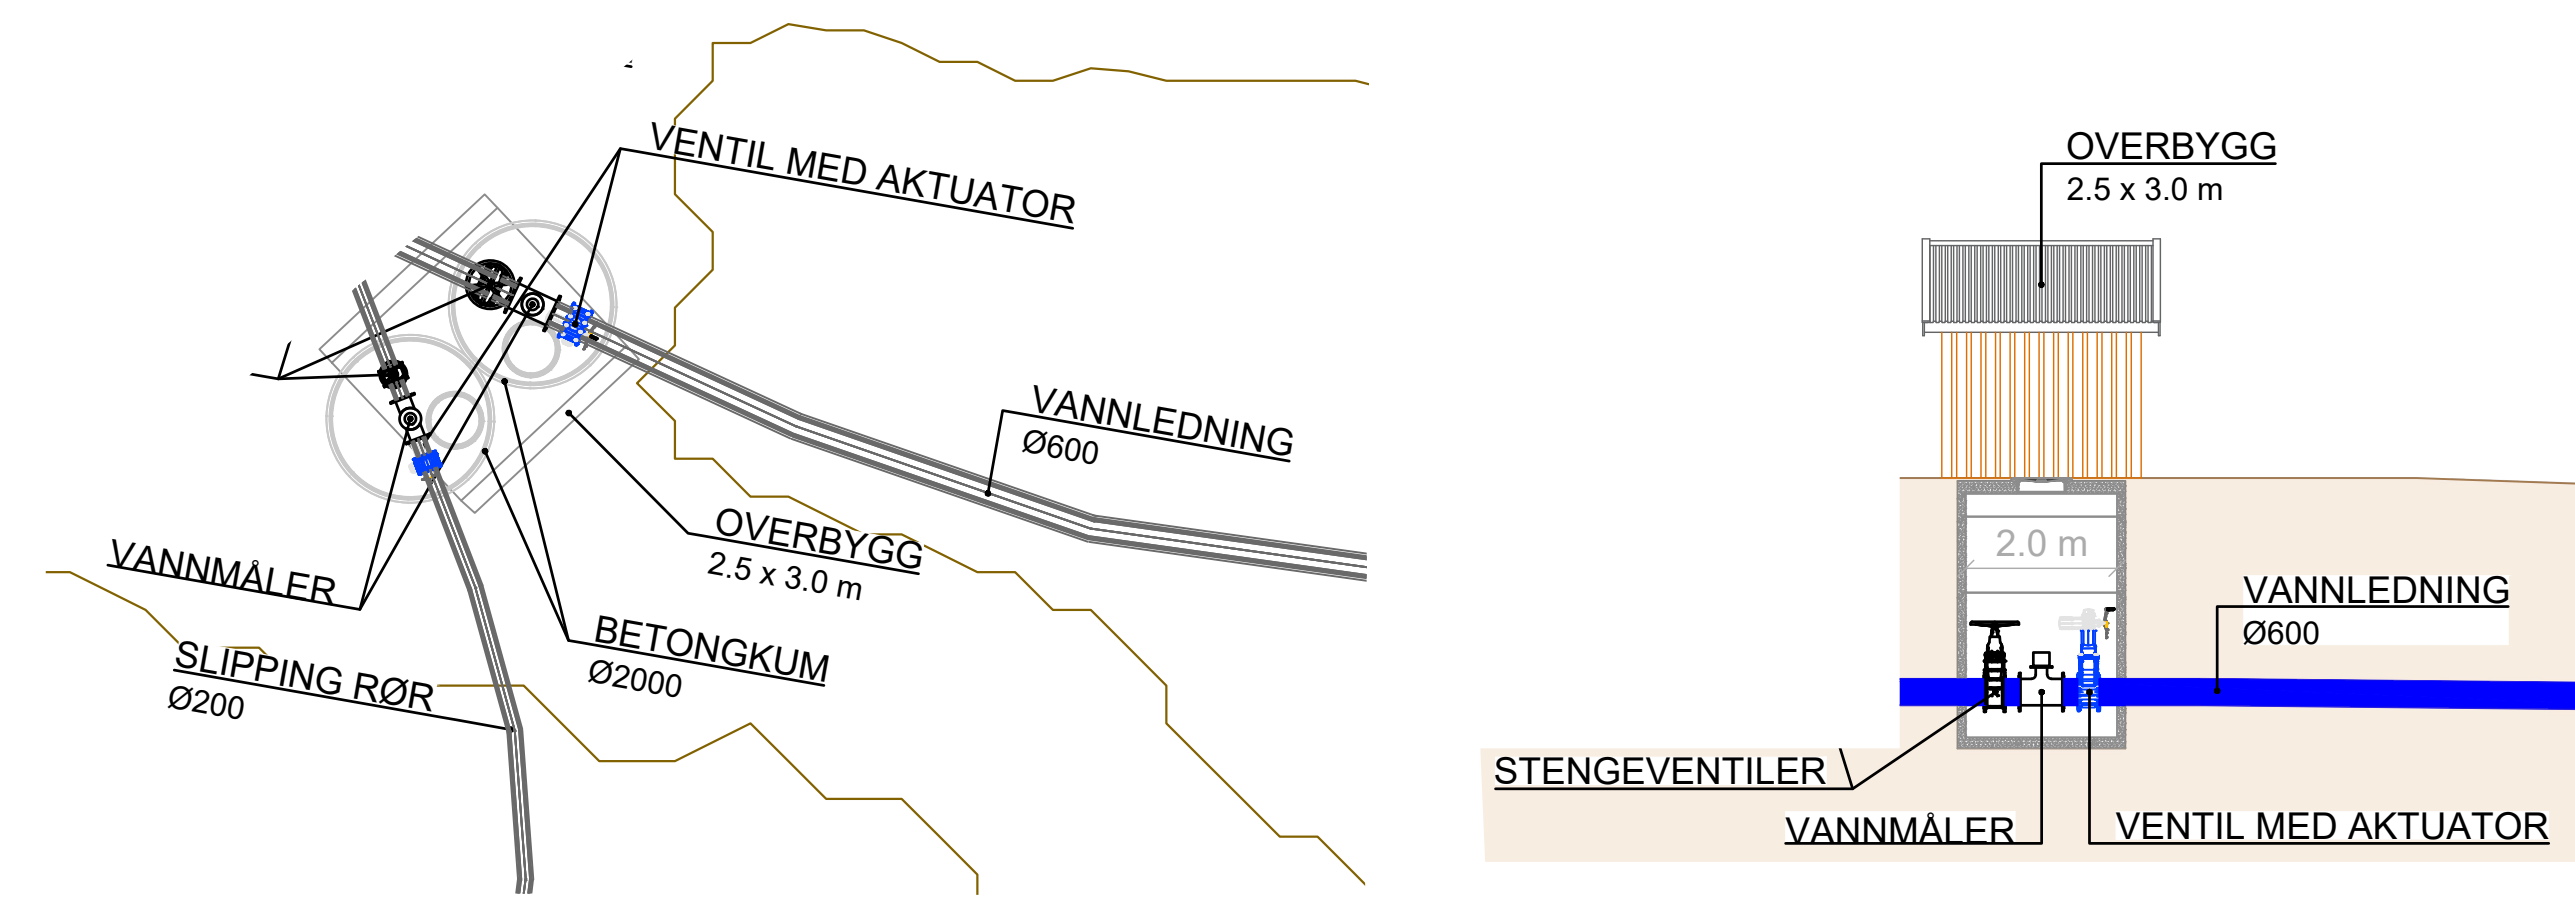

J02	2024-10-18	For bruk	ErlLin	YnJoh	YnJoh
J01	2024-09-24	For bruk	ErlLin	YnJoh	YnJoh
Dette dokumentet er utarbeidet av Norconsult som del av det oppdraget som fremgår nedenfor. Opphavsretten tilhører Norconsult. Dokumentet må bare benyttes til det formål som oppdragsavtalen beskriver, og må ikke kopieres eller gjøres tilgjengelig på annen måte eller i større utstrekning enn formålet tilsier.					
Salmar				Målestokk (gjelder A1) 1:500	
Overføring Litjevatn Situasjonsplan					
 Norconsult			Oppdragsnummer	Tegningsnummer	Revisjon
			5112079	Z-20-01	J02