


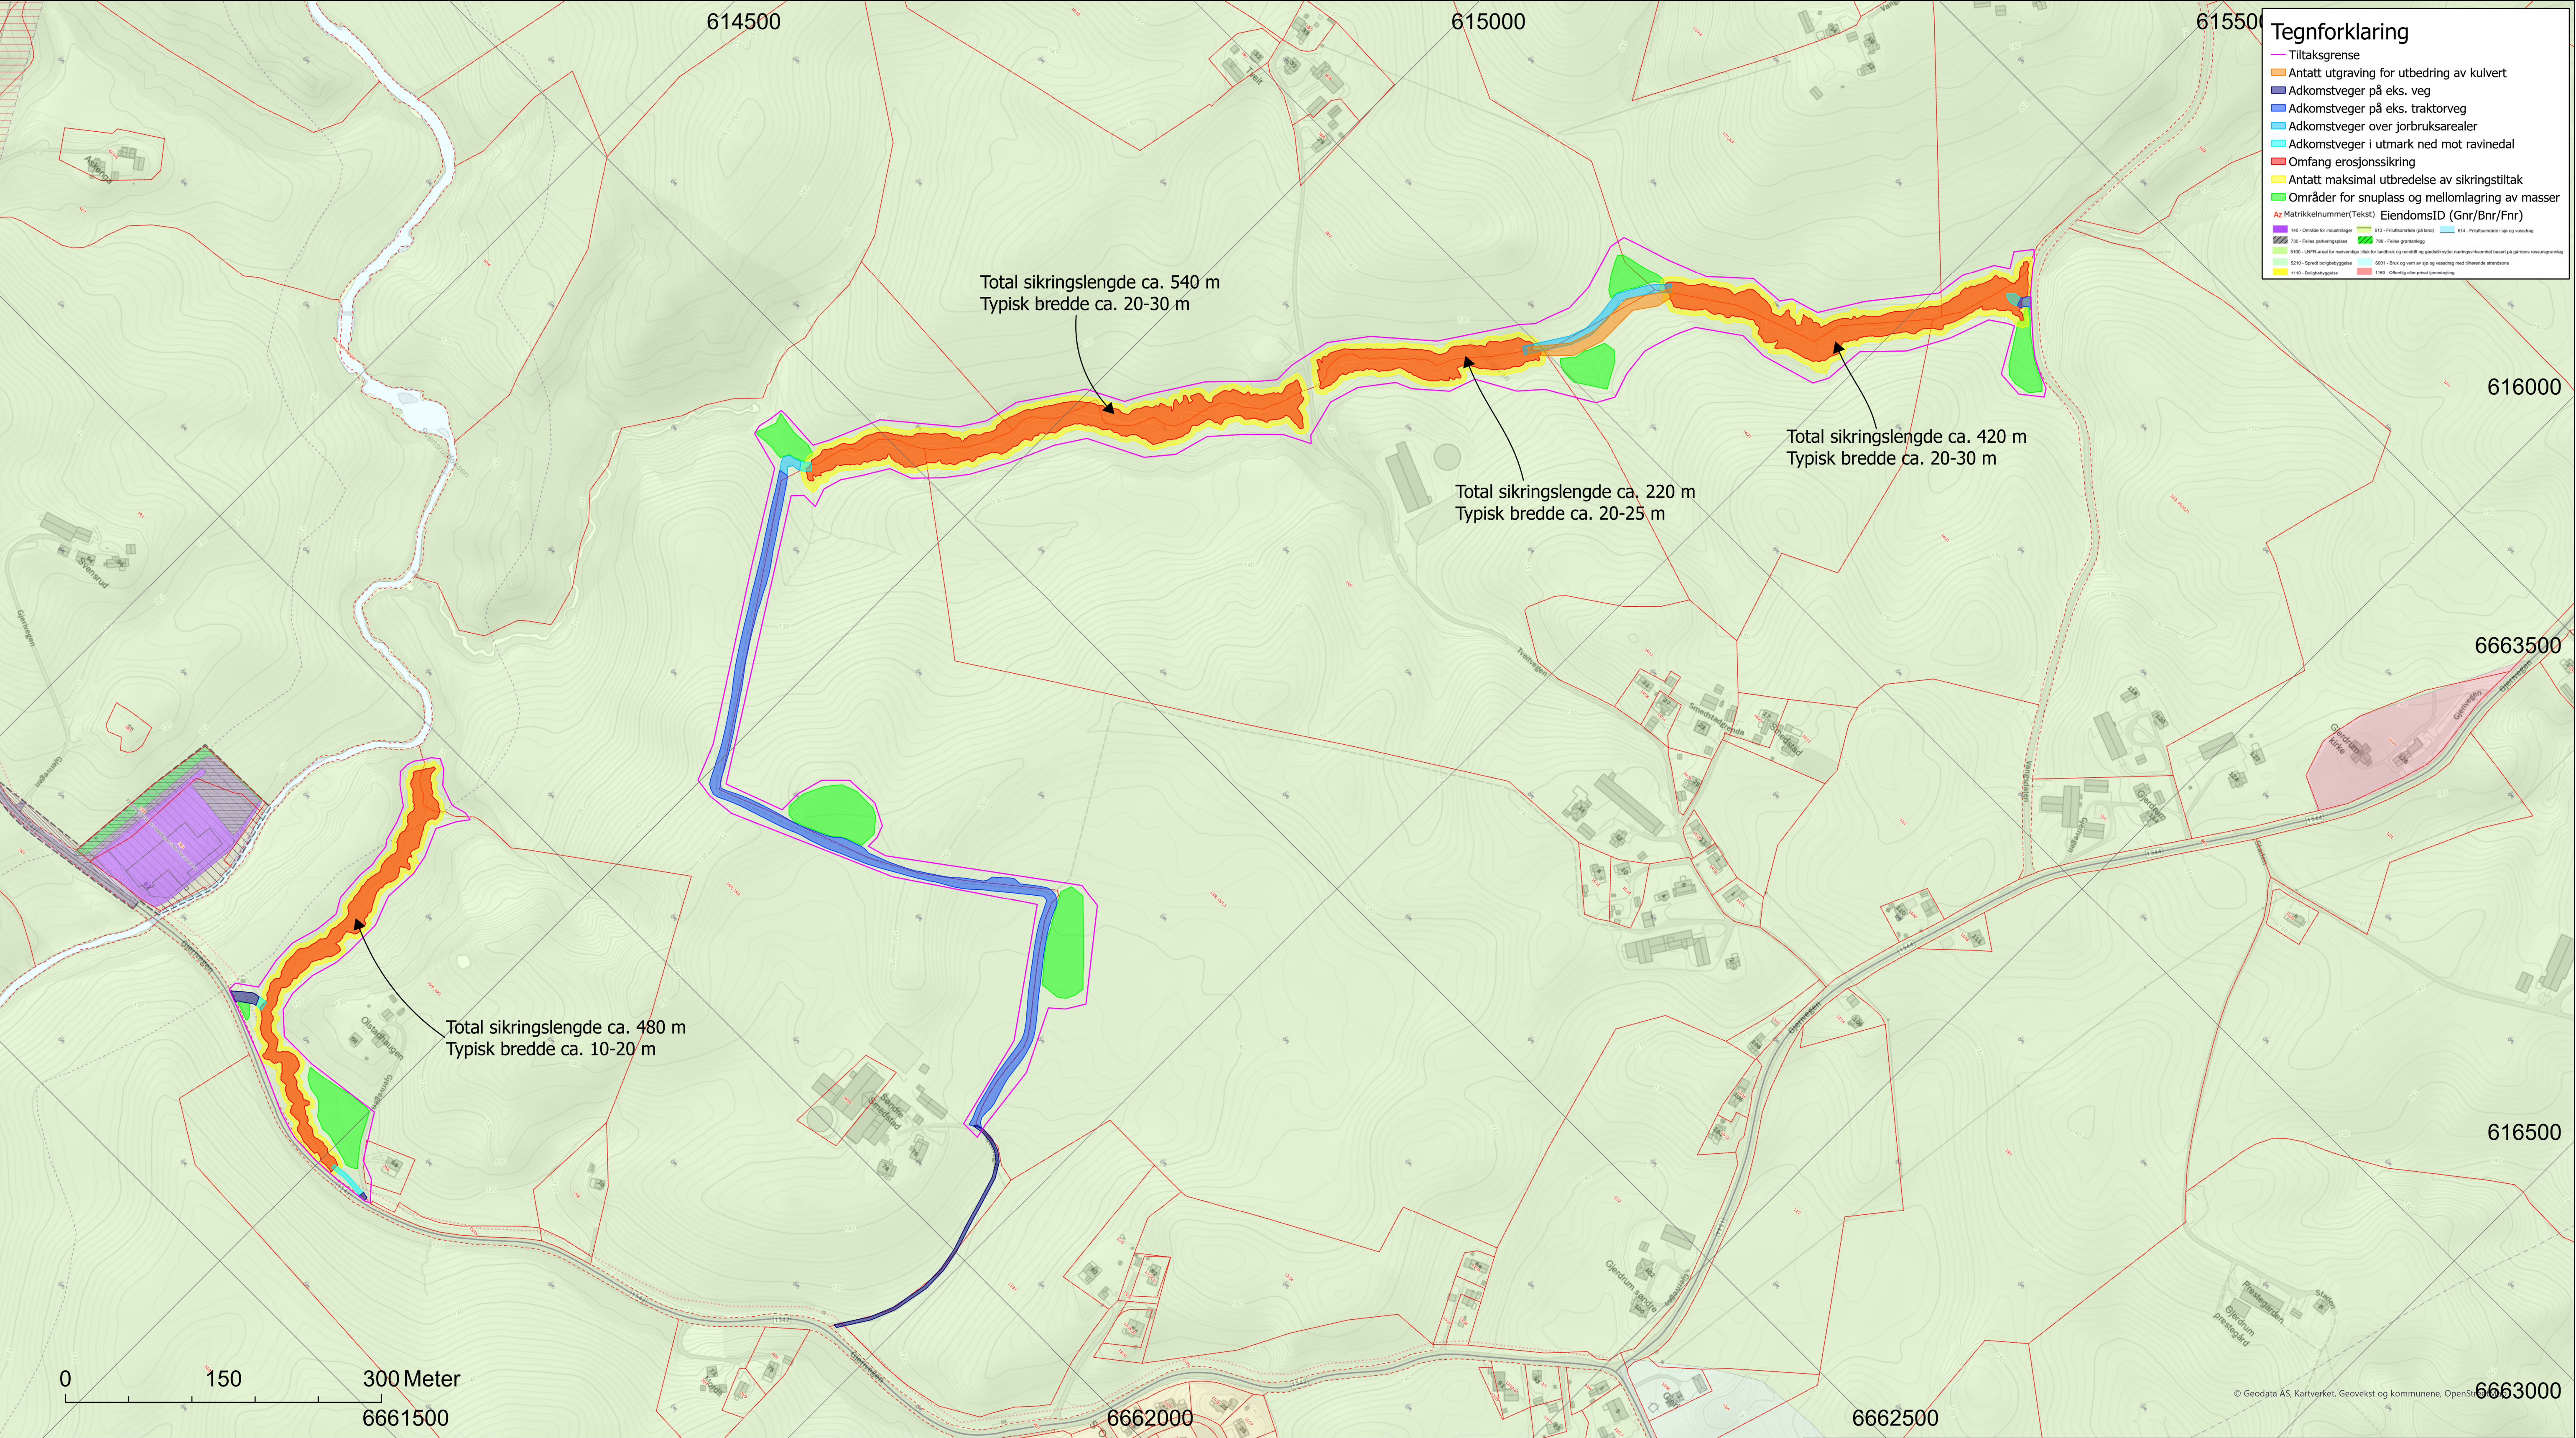

Merknader:

- Tegningen viser den antatte utbredelsen av planlagt tiltak for erosjonssikring i Vangsbekken og i ravinen nedenfor Olstadhaugen. Tiltaket innebærer at vassdragene skal sikres gjennom steinsikring (plastring), for å stabilisere elveløpet og redusere faren for videre erosjon. Det skal etterstrebes at tiltaket blir minst mulig synlig i den permanente situasjonen. Over sikringen skal det legges til rette for naturlig revegetering, slik at området over tid fremstår mest mulig naturlig og tilpasset omgivelsene.
- Tegningen viser både selve omfanget av erosjonssikringstiltaket i vassdragene, mulige adkomstveger for å få gjennomført tiltaket, samt mulige områder som kan bli benyttet til mellomlagring av masser og snuplass for anleggstrafikk.
- Eksisterende asfalterte veger som benyttes til anleggstrafikk i forbindelse med tiltaket, og der det ikke er behov for forsterkning, skal inspiseres i forkant av anleggsarbeidene, og tilbakeføres til opprinnelig tilstand etter endt anleggsperiode.
- Enkelte eksisterende traktorveger kan ha behov for forsterkning for å tåle belastning fra anleggstrafikk. Det forutsettes om lag 0,5 m masseutskifting med samfengt sprengstein for etablering av adkomstveg på disse områdene.

- For adkomstveger som etableres på jordbruksarealer skal matjordlaget fjernes og mellomagres til siden for vegfyllingen. Vegfyllingen skal etableres på separasjonsduk, og arealene skal tilbakeføres til opprinnelig tilstand etter endt anleggsperiode.
- Eksisterende kulvert under jordbruksområdet nedenfor Smedstadgrenda (markert med oransje skravur) er skadet og må utbedres. Dersom det ikke lar seg gjøre å reparere kulverten, kan det bli nødvendig med utgraving og etablering av nytt rør.

Koordinatsystem: ETRS 1989 UTM Zone 32N. Høydegrunnlag: NN2000

00	Oversiktsplan til nabovarsel	11.11.2025	GAH	TGJ	MI
Rev.	Beskrivelse	Dato	Tegn.	Kontr.	Godkj.
Oversiktsplan		Original format: A1	Fag: RIG		
		Filnavn: 10266634-02-RIG-TEG-001			
Gjerdrum kommune Erosjonssikring i kvikkleiresoner Smedstad Nordre, Nafstad og Løken		Underlagets filnavn: Kartgrunnlag fra Geodata			
		Målestokk: 1:3 000			
		Dato 11.11.2025	Konstr./tegnet GAH	Kontrollert TGJ	Godkjent MI
		Oppdragsnr. 10266634-02	Tegningsnr. 001		Rev. 00