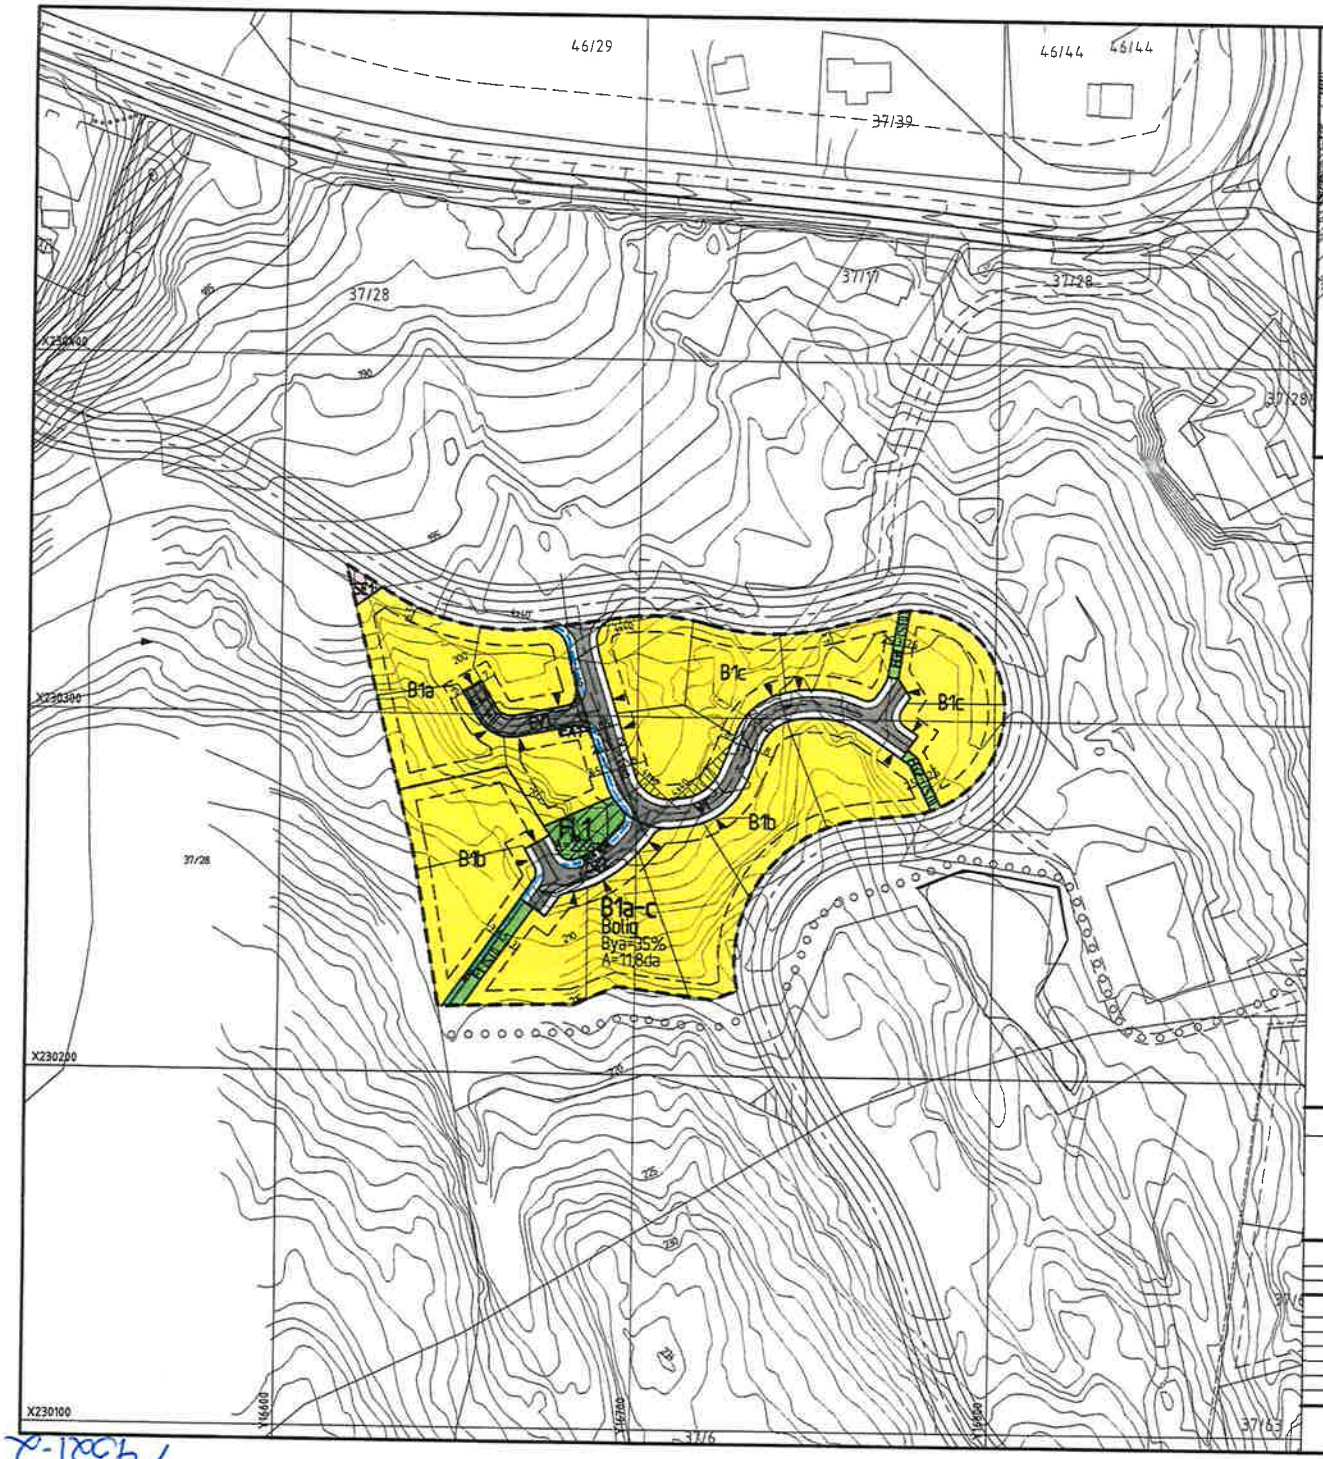

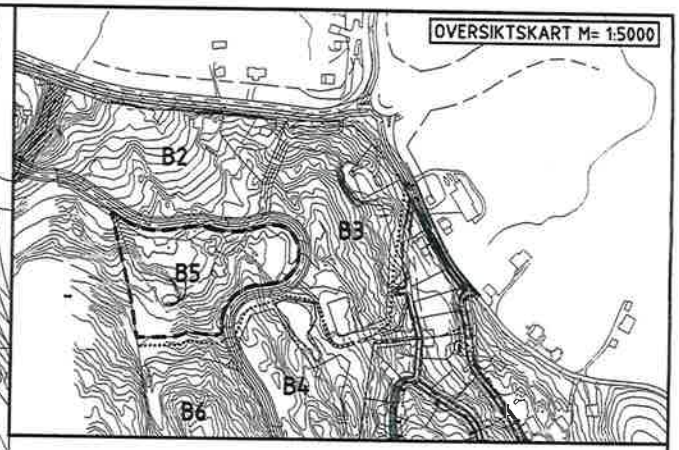

TEGNFORKLARING

REGULERINGSFORMÅL

BYGGEOMRÅDER (PBL §25, 1.ledd nr.1)
- B1a-c BOLIGER, BYA=35%

OFFENTLIG TRAFIKKOMRÅDER (PBL §25, 1.ledd nr.3)
- V1-2 KJØREVEG
- GRØFT, ANNEN VEGGRUNN

FRIOMRÅDER (PBL §25, 1.ledd nr.4)
- STI

SPESIALOMRÅDER (PBL §25, 1.ledd nr.6)
- SE1 NETTSTASJON
- FRISIKTSONE

FELLESOMRÅDER (PBL §25, 1.ledd nr.7)
- FKV1-2 FELLES AVKJØRSEL
- FLV1-2 FELLES LEK
- FA1 FELLES AREAL - AVFALL
- FG1-2 FELLES GRØNT/STI

STREKSYMBOLER M.V.
- PLANENS BEGRENSNING
- GRENSE FOR REGULERINGSFORMÅL
- BYGGEGRENSE
- REGULERT TOMTEGRENSE
- EIENDOMSGRENSE SOM OPPHEVES
- SENTERLINJE VEG
- 10x50 FRISIKTLINJE
- ANBEFALT AVKJØRSEL
- BEKK

NEDFOTOGRAFERT

GJERDRUM KOMMUNE

BEBYGGELSESPLAN FOR:

BRÅDALSFJELLET 2, FELT B5

EKVIDISTANSE 1 M
MÅLESTOKK 1:1000
0 10 50m

REVISJON	DATO	SAKSB./TEGN.
A: VEGBREDDE V1-V2 ØKT TIL 8m, BEKK LAGT INN	07.07.05	LSØ/wo

SAKSBEHANDLING IFLG. PLAN- OG BYGNINGSLOVEN	SAK/NR.	DATO	SAKSB./TEGN.
Forhørsel/annonse		17.0105	
1.gangs behandling i det faste utvalg for plansaker			
Offentlig ettersyn			
2.gangs behandling i det faste utvalg for plansaker			
Kommunestyrets vedtak (Egengodkjenning)			
Kunngjøring			

ØRP ØVRE ROMERIKE PROSJEKTERING A/S
Rådgivende ingeniører og arkitekter
Postboks 26 , 2061 JESSHEIM
Internett: www.orp.no
Tlf. 63 94 24 40
Fax. 63 97 49 94

ARK. NR.	TEGN.	DATO	SAKSB./TEGN.
414.04H	414.04H-REB-B5	09.06.05	LSØ/wo

C-1221/10