


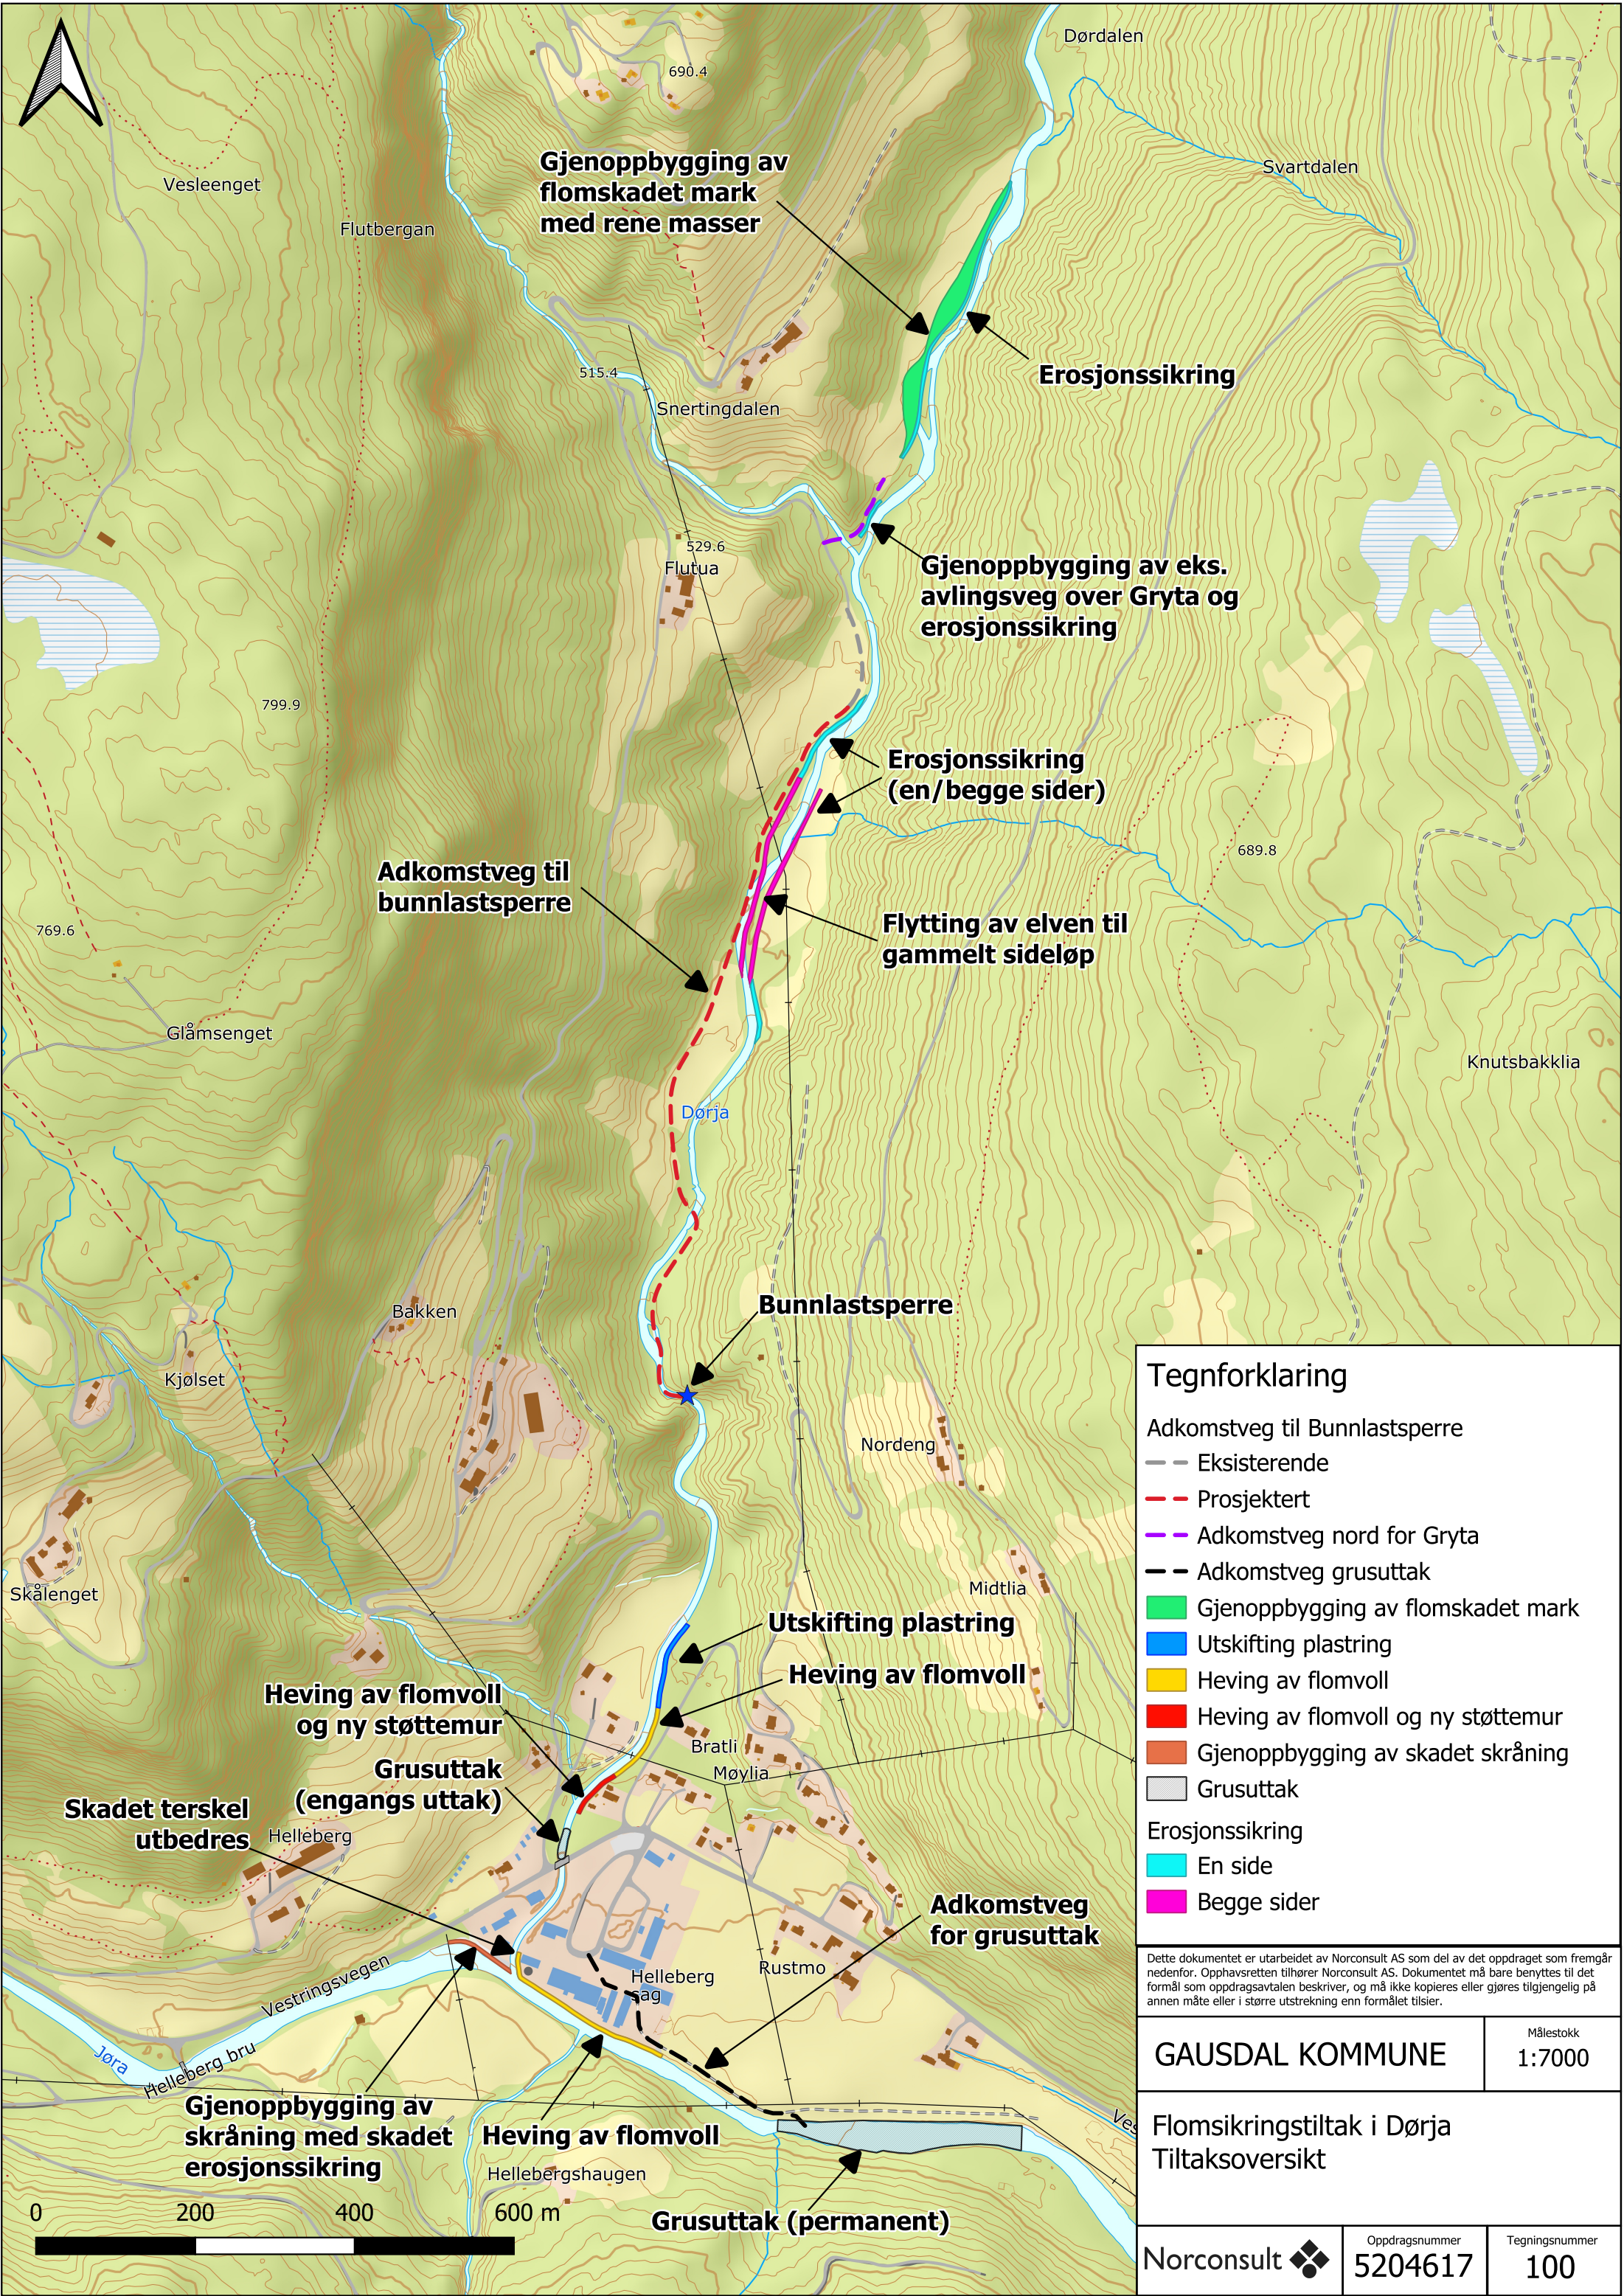

Tegnforklaring

Adkomstveg til Bunnlastsperre

- Eksisterende
- - - Prosjektert
- Adkomstveg nord for Gryta
- - - Adkomstveg grusuttak

Gjenoppbygging av flomskadet mark

Utskifting plastring

Heving av flomvoll

Heving av flomvoll og ny støttemur

Gjenoppbygging av skadet skråning

Grusuttak

Erosjonssikring

- En side
- Begge sider

Dette dokumentet er utarbeidet av Norconsult AS som del av det oppdraget som fremgår nedenfor. Opphavsretten tilhører Norconsult AS. Dokumentet må bare benyttes til det formål som oppdragsavtalen beskriver, og må ikke kopieres eller gjøres tilgjengelig på annen måte eller i større utstrekning enn formålet tilsier.

GAUSDAL KOMMUNE

Målestokk
1:7000

Flomsikringstiltak i Dørja

Tiltaksoversikt

Norconsult

Oppdragsnummer
5204617

Tegningsnummer
100