
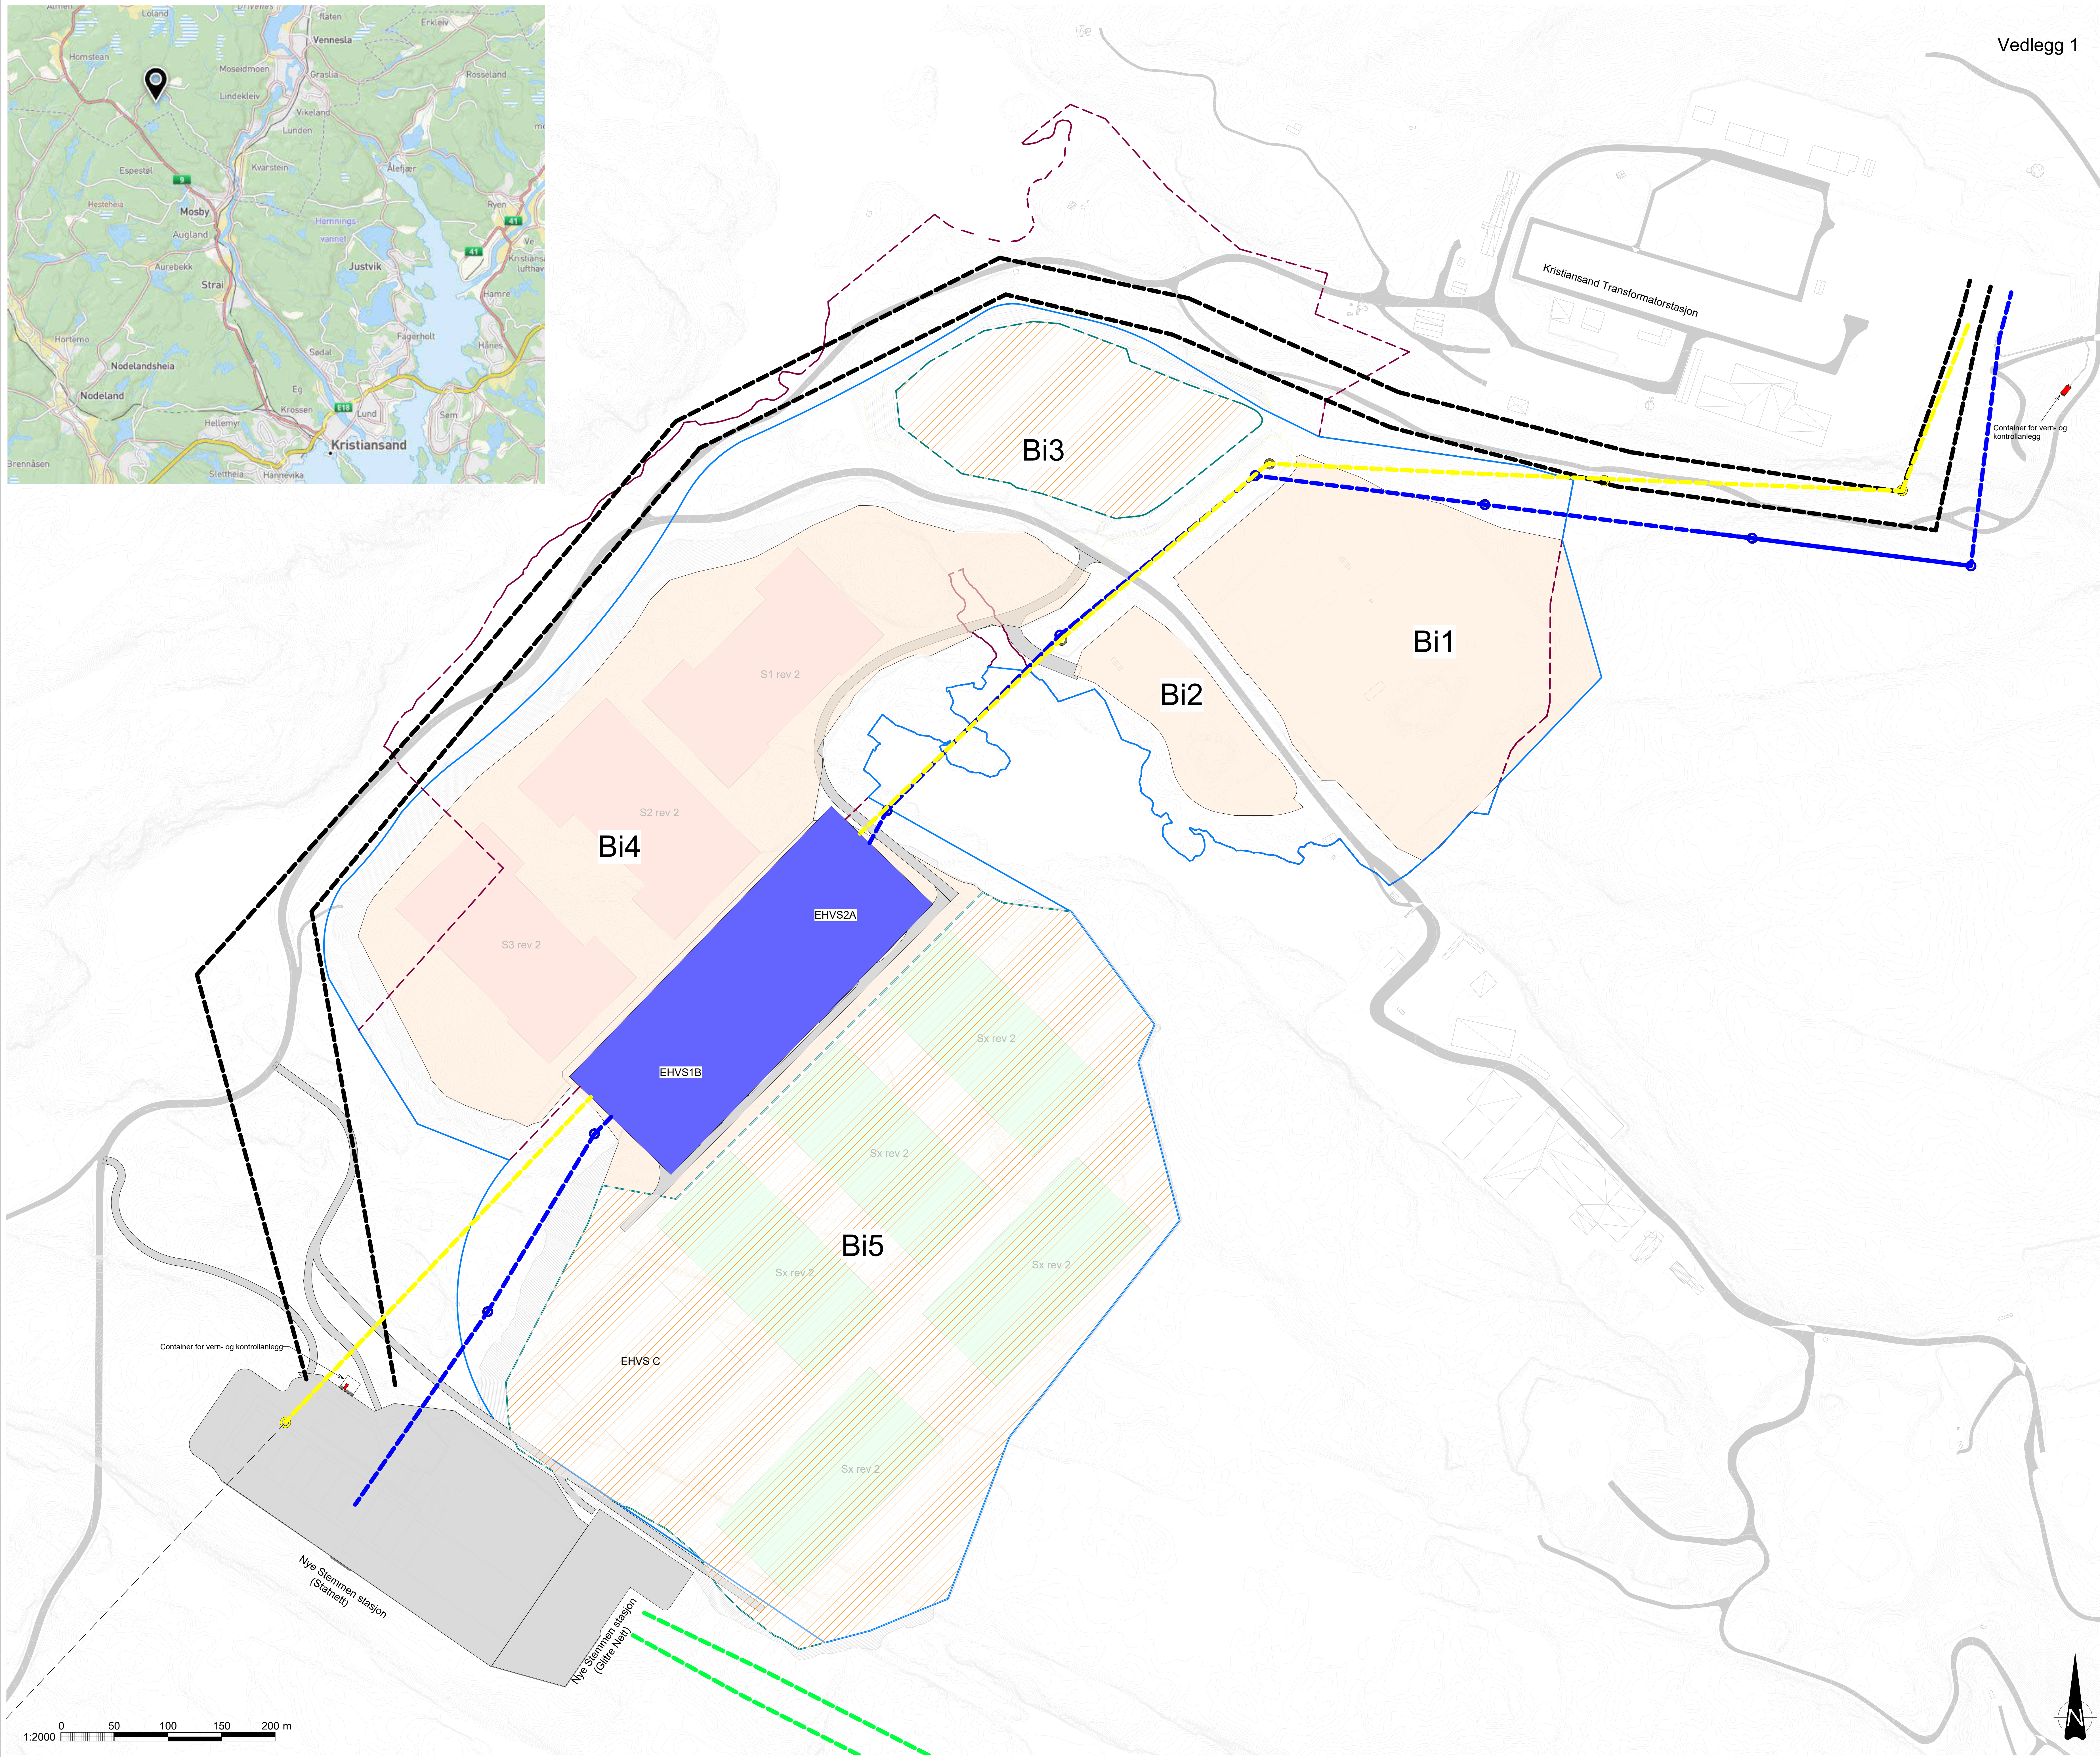


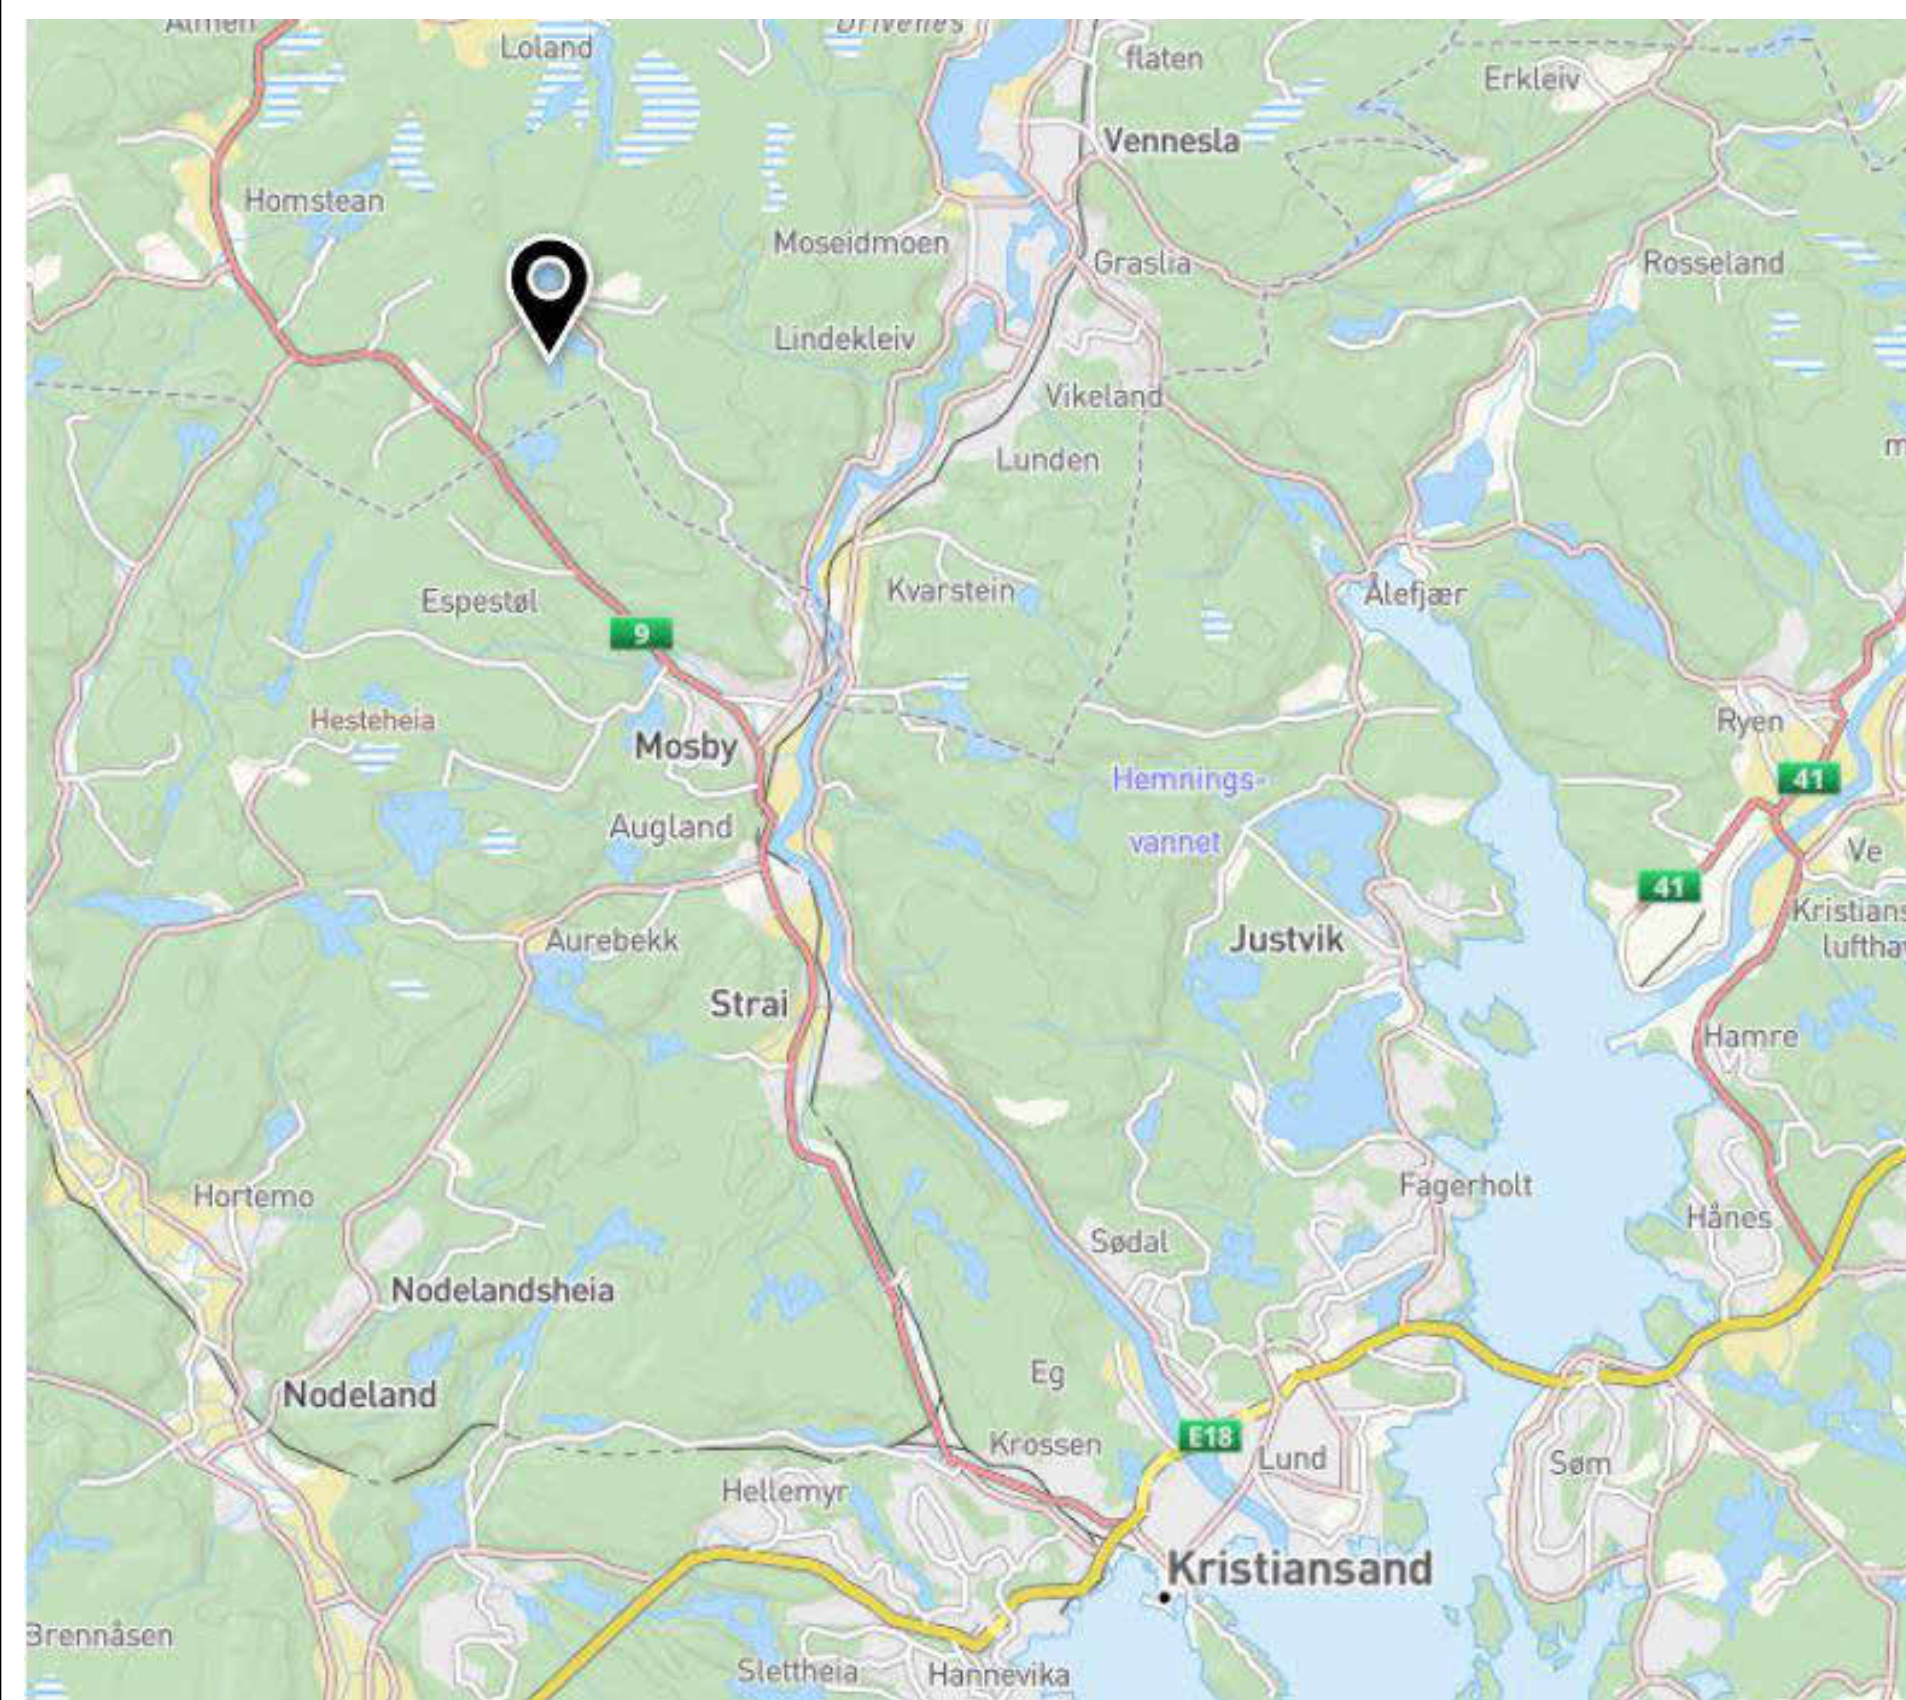

FORKLARINGER

1. Mastetype - BULK Portalmast (planoppheng)



- | | |
|---|---|
|  | Tomt nye trafostasjoner EHV5 A og EHV5 B |
|  | Tomt mulig ny fremtidig trafostasjon EHV5 C |
|  | Mulig plassering av bygninger på område B5 |
|  | Mulig plassering av bygninger på område B4 |
|  | Veg |
|  | Container kontrollanlegg Bulk |
|  | Riggareal B4, Bulk og Statnett |
|  | Konsesjonssekt 420 kV trase, BULK |
|  | Mast, ny omsøkt BULK |
|  | Ekstisterende 420 kV trase, rives |
|  | Mast, rives |
|  | Mast, vurderes gjenbrukt BULK |
|  | 132 kV jordkabel |
|  | Konsesjonssekt trase, Statnett |
|  | Dagens grense, områdekonsesjon Bulk |
|  | Ønsket utvidet områdekonsesjon Bulk |
|  | Konsesjonssekt trase, Giltre |
|  | Reguleringsgrense |

BULK TOMTEAREAL (Plan ID 2015004):

- | | |
|-----|--------------------------------------|
| Bi1 | Bulk, udviklet område |
| Bi2 | Bulk, udviklet område |
| Bi3 | Bulk, område for fremtidig udvikling |
| Bi4 | Bulk, planert område, ikke udbygget |
| Bi5 | Bulk, område for fremtidig udvikling |

Geospatialdata projection: UTM32, NN 2000

J01	2025-01-29	For konsjejon		EivHoe	Grøholt	SASol
Rev.	Dato	beskrivelse	Utskrift	Eggetvist	Codet	
Dette dokumentet er utarbeidet av Norconsult AS som del av det oppdraget som foregår nedenfor. Oppdragsnavnet (herse Norconsult AS). Dokumentet må ikke benyttes til et annet formål enn oppdragsnavnet beskriver, og må ikke kopieres eller gjøres tilgjengelig på annen måte eller utstasjonering uten formålet tilset.						
NO 1 UTILITIES						1:2000
P230 N01 HV TILKNYTNING STÅLENT DATALAGRINGSKAPARK SITUASJONSSKILT						
Norconsult 		Oppdragsnummer	Tegningsnummer		Revisjon	
		52309455	B-10-00-01		J01	

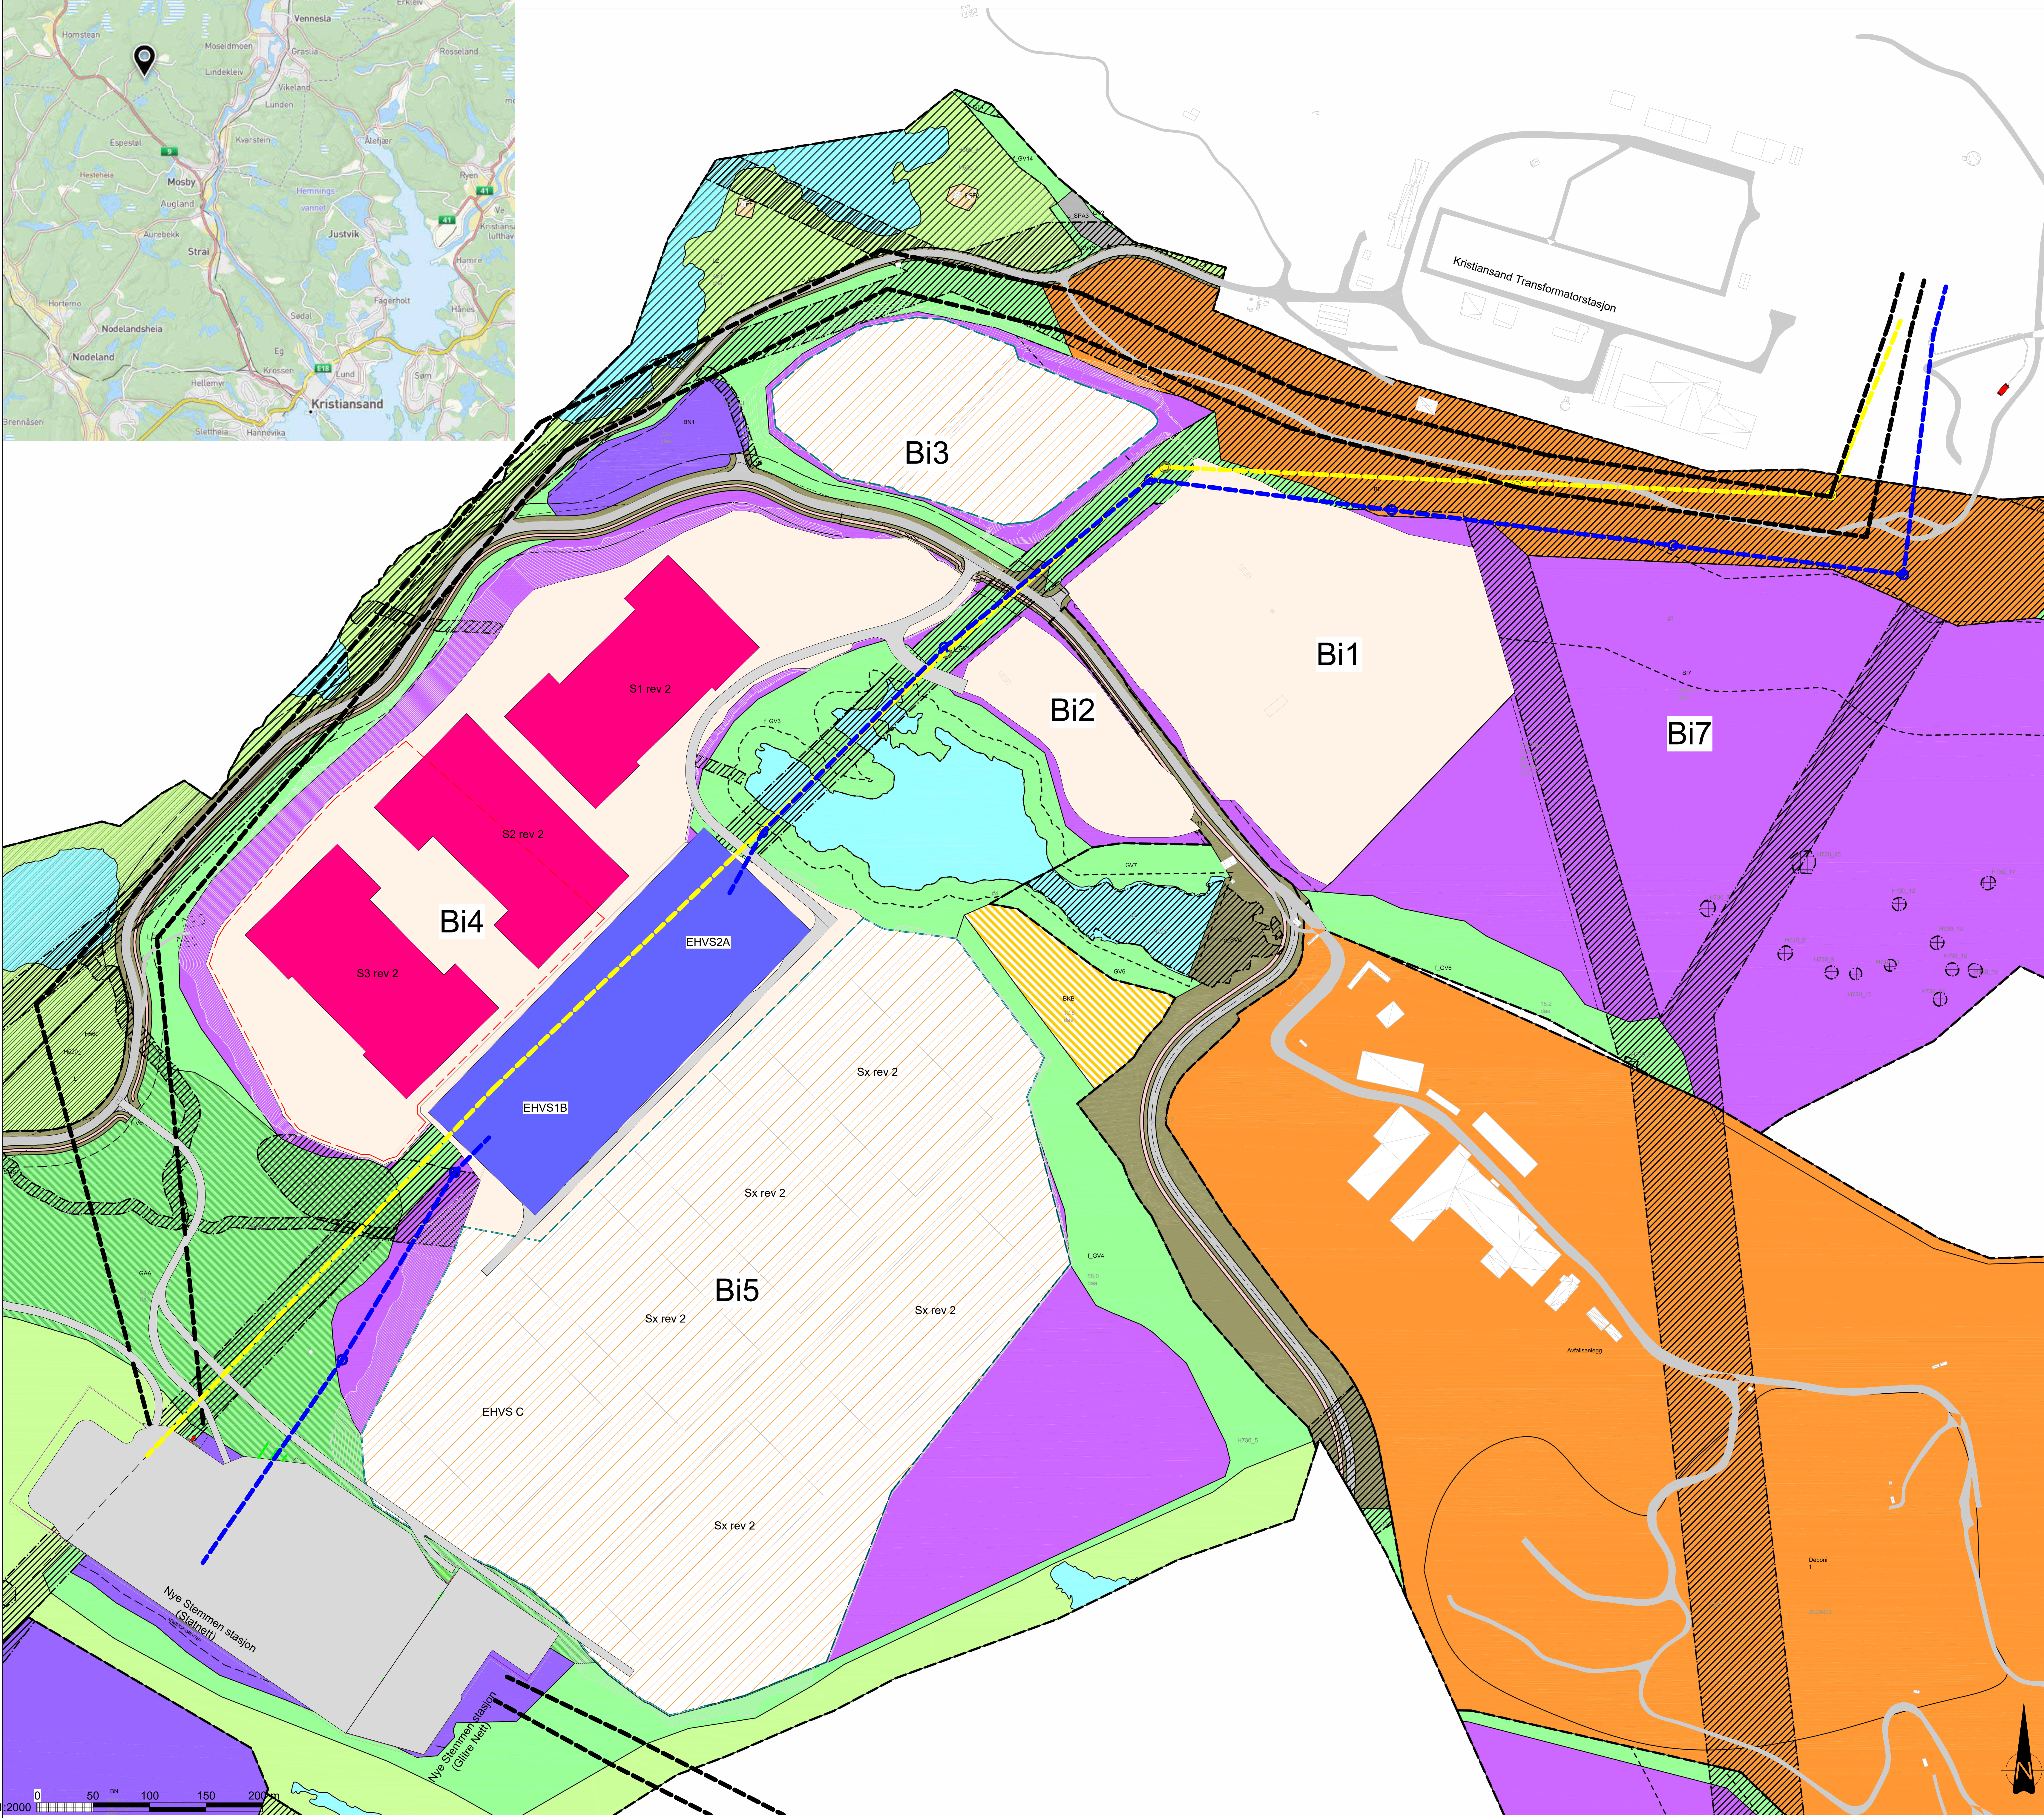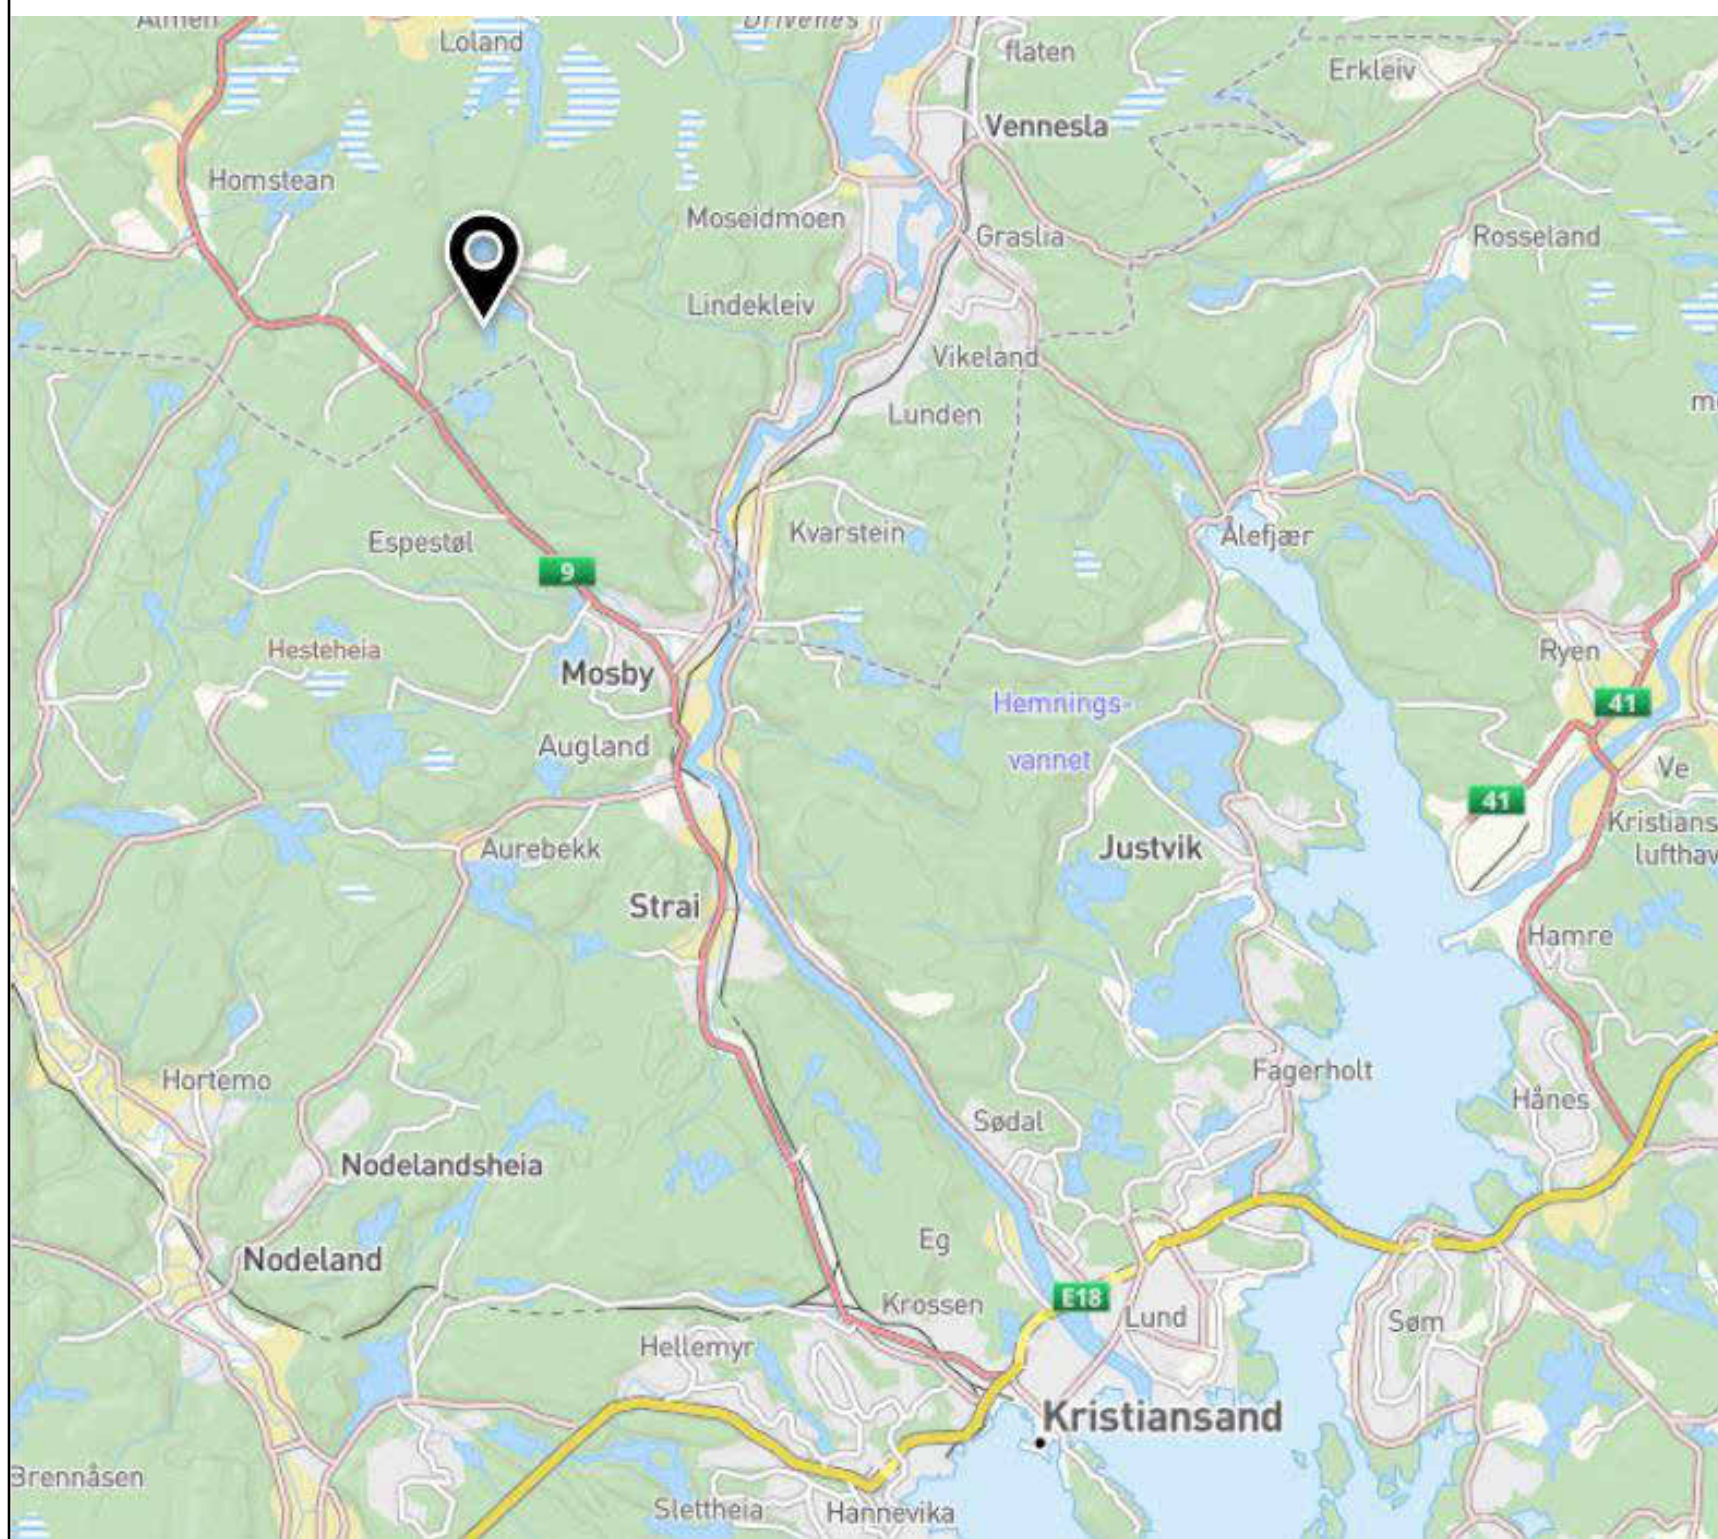

FORKLARINGER BULK

1. Mastetype - BULK Portalmast (planoppheg)

- Tomt nye trafostasjoner EHVS A og EHVS B
- Tomt mulig ny fremtidig trafostasjon EHVS C
- Mulig plassering av bygninger på område Bi5
- Mulig plassering av bygninger på område Bi4
- Veg
- Container kontrollanlegg Bulk
- Riggareal Bi4, Bulk og Statnett
- Konsesjonssekt 420 KV trase, BULK
- Mast, ny omsøkt BULK
- Eksisterende 420 KV trase, rives
- Mast, rives
- Mast, vurderes gjenbrukt BULK
- 132 KV jordkabel
- Konsesjonssekt trase, Statnett
- Dagens grense, områdekonsesjon Bulk
- Konsesjonssekt trase, Giltre

BULK TOMTEAREAL:

- Bi1 Bulk, utviklet område
- Bi2 Bulk, utviklet område
- Bi3 Bulk, område for fremtidig utvikling
- Bi4 Bulk, planert område, ikke utbygd
- Bi5 Bulk, område for fremtidig utvikling

TEGNFORKLARING KART
REGULERINGSPLAN

Plan ID 2015004

- Kommuneplan/Kommunedelplan - Plan
- Boligbebyggelse - nåværende
- Næringsbebyggelse - fremtidig
- Andre typer bebyggelse - nåværende
- LNFR-areal - nåværende
- LNFR-areal, Spredt fritidsbebyggelse
- Bruk og vern av sjø og vassdrag m.v.
- Vann - framtidig
- Felles for kommuneplan PBL 1985 c
- Planområde
- Planens begrensning
- Grense for arealformål
- Turveg/furdrag - framtidig
- Kommunedelplan - påskrift
- Reguleringsplan PBL 2008
- Sikringsonegrense
- Angitthensyngrense
- Båndlegginggrense nåværende
- Bestemmelsegrense
- Bestemmelsegrense for midlertidig
- Regulerthøyde
- Boligbebyggelse
- Fritidsbebyggelse - fritidsgående
- Næringsbebyggelse
- Industri
- Energianlegg
- Renovasjonsanlegg
- Annens særskilt angitt bebyggelse
- Kombinert bebyggelse og anlegg
- Veg
- Kjøreveg
- Fortau
- Gang/sykkelveg
- Annens veggrunn - grøntareal
- Parkering
- Turveg
- Vegetasjonsskjerm
- Kombinerte grønnstrukturformål
- LNFR-areal for nødvendige tiltak f.c.
- Friluftsområde i sjø og vassdrag
- Faresone - Ras- og skredfare
- Faresone - Flomfare
- Faresone - Høy spenningsanlegg (i)
- Sikringsone - Frisikt
- Angitthensyngrense - Hensyn friluft
- Angitthensyngrense - Bevaring natur
- Båndlegging etter lov om kulturmiljø
- Bestemmelseområde
- Bestemmelseområde-Midlertidig
- Felles for reguleringsplan PBL 1985
- Regulerings- og bebyggelsesplaner
- Planens begrensning
- Formåls grense
- Faresonegrense
- Bygggrense
- Bebyggelse som forutsettes fjernet
- Regulert senterlinje
- Friskitlinje
- Tunnel
- Målestørrelse/Avstandslinje
- Avkjørsel
- Påskrift feltnavn
- Påskrift reguleringsformål/arealformål
- Påskrift areal
- Påskrift bredde
- Påskrift høyde
- Regulerings- og bebyggelsesplan

Geospasialdata projection: UTM32, NN 2000

J01	2025-01-29	For konsesjon	EivHoe	GroHol	TorEgg
Riv	Dato	Beskrivelse	Utstedt	Fagformål	Godkjent
Dette dokumentet er utarbeidet av Norconsult AS som del av et oppdrag som fremgår nedenfor. Oppdragsbetjener (heretter Norconsult AS) Dokumentet må bare benyttes til det formål som oppdragsbetjener beskriver, og må ikke kopieres eller gjøres tilgjengelig på annen måte eller i annen utforming enn formålet blest.					
NO 1 UTILITIES					1:2000
P230 N01 HV SITUASJONSKART MED REGULERINGSPLAN					
Norconsult		Oppdragsnummer	52309455	Tegningsnummer	B-10-00-03
				Revisjon	J01