
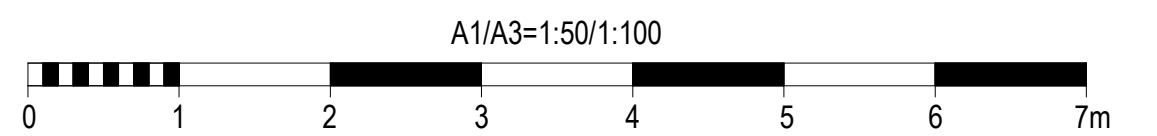
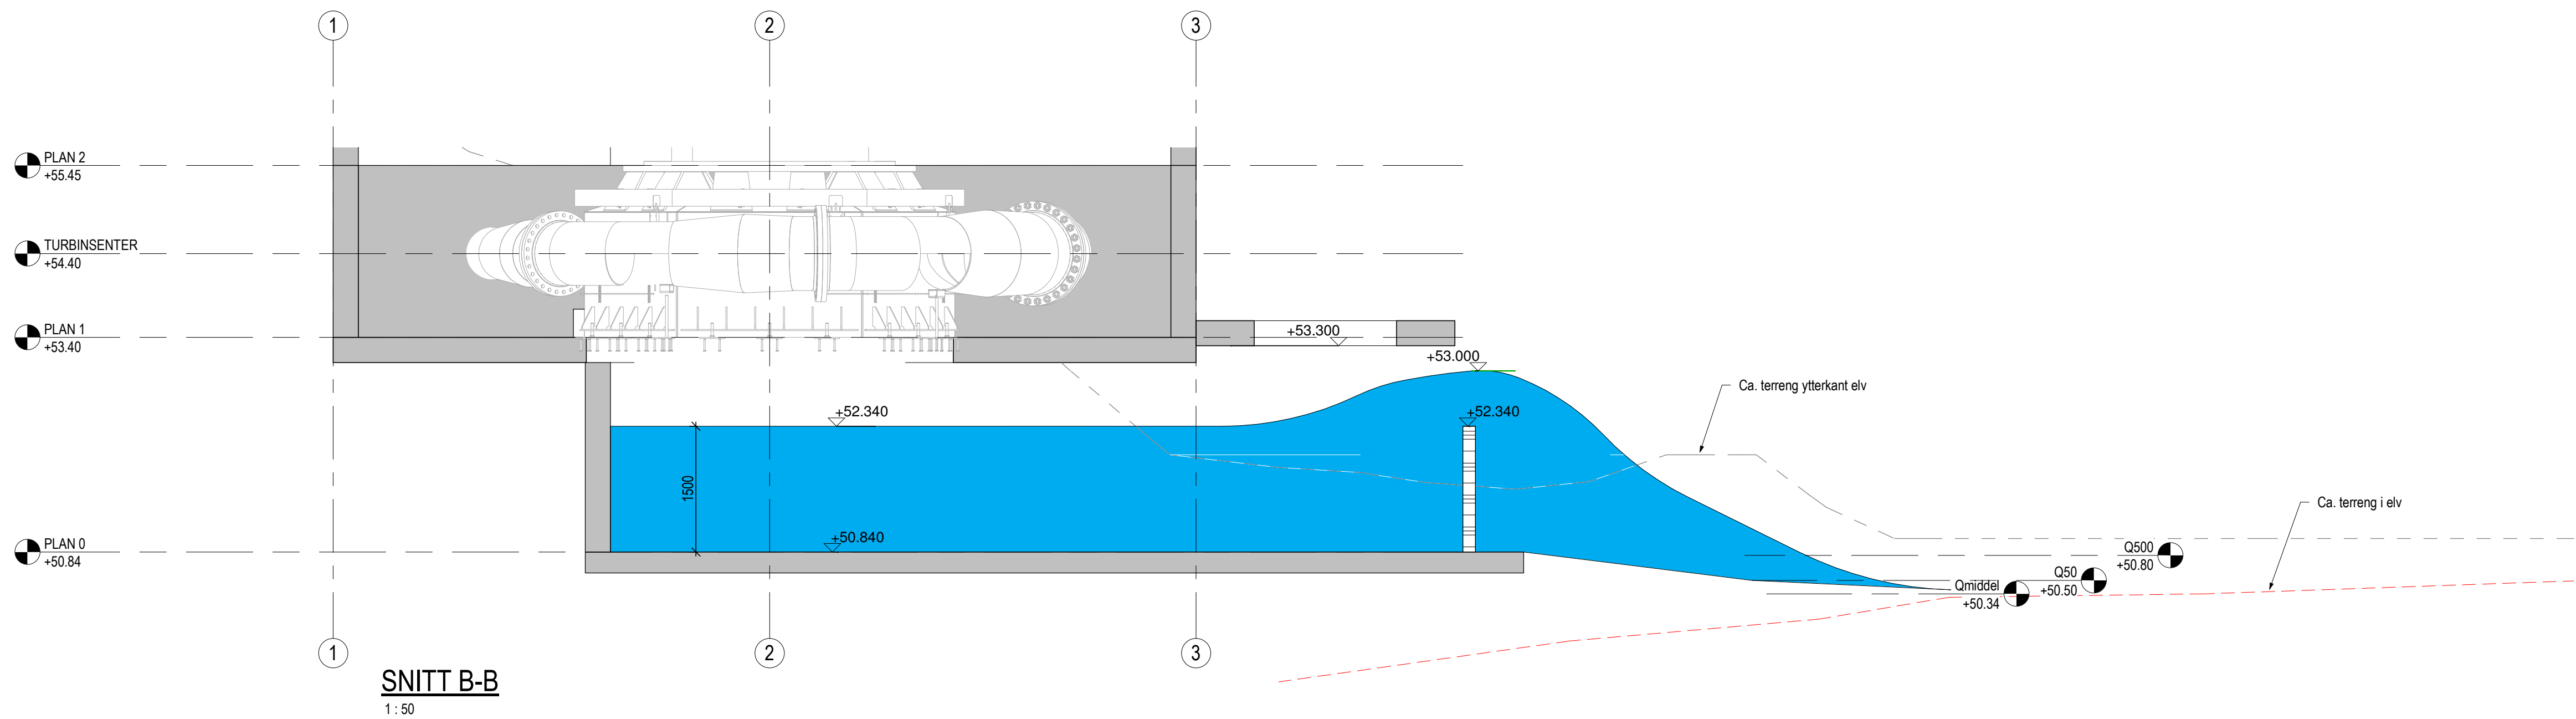


\\s02\measur\01\Prosjekt\10228968-04\03\ANBEFØRINGSPLAN\10228968-04\03\MODEL\REV1\10228968-04\ACD\Termal_Skipper\nt

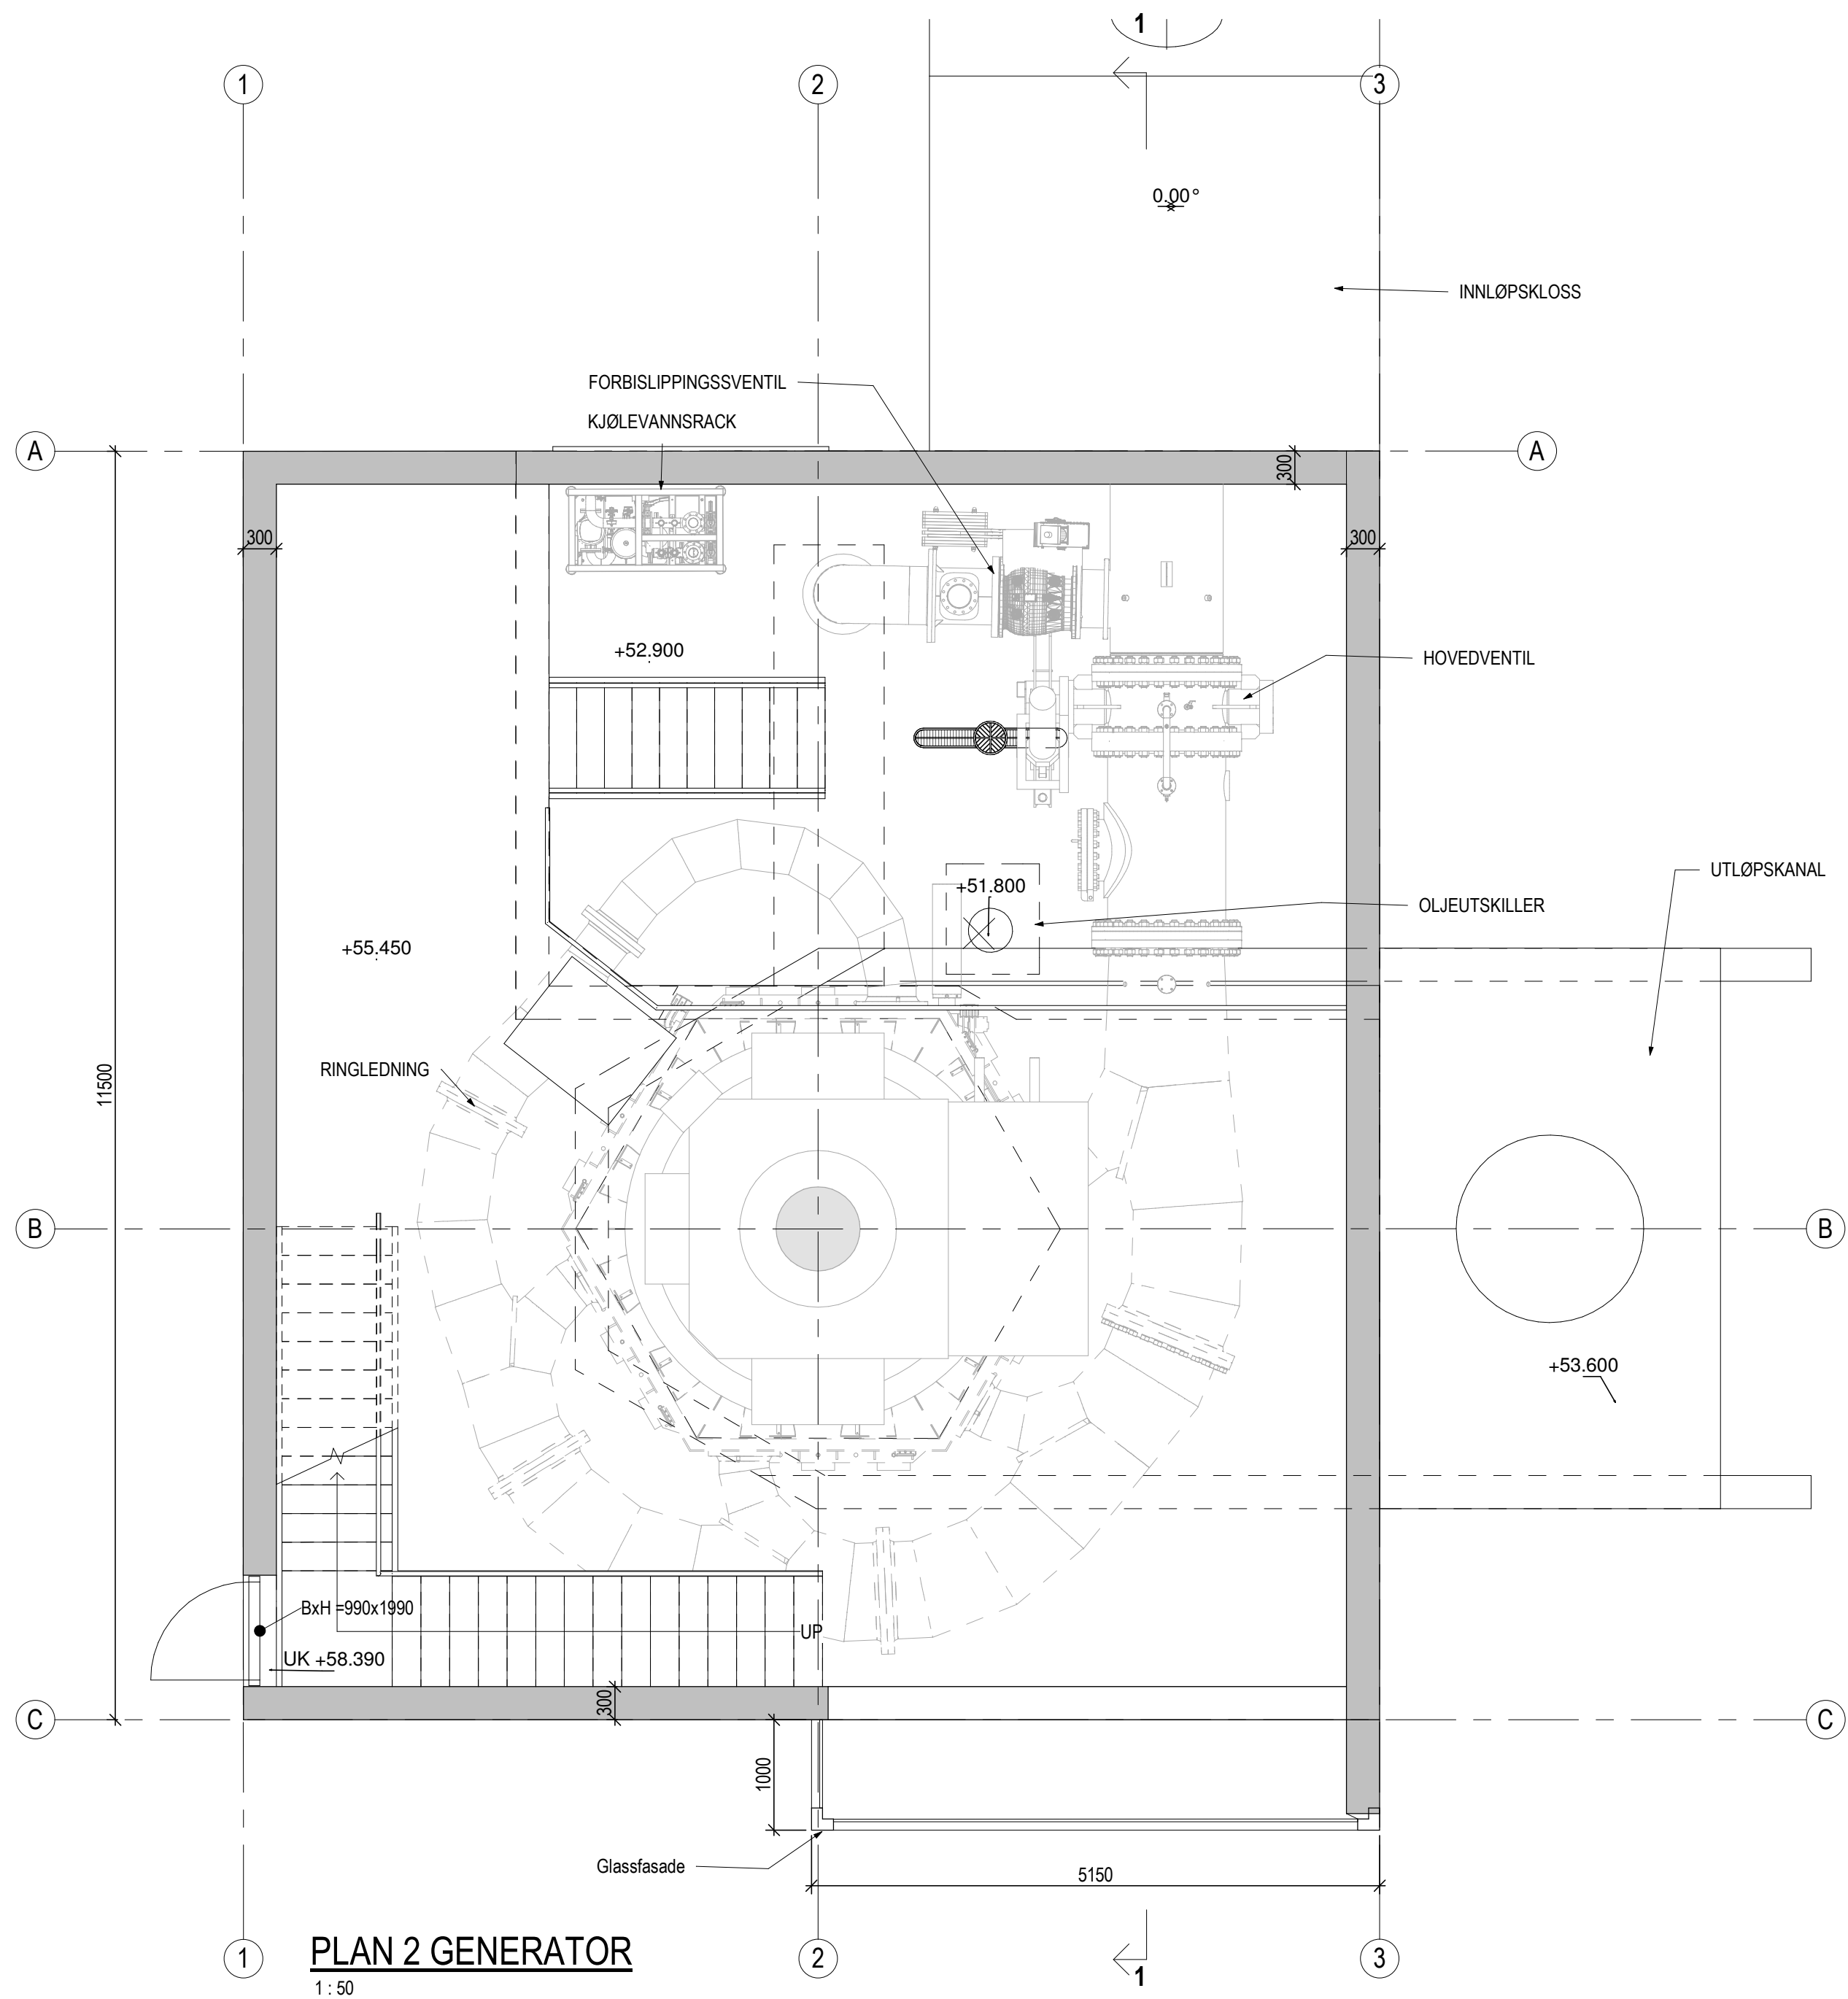

Rev.	Beskrivelse	Dato	Tegn.	Kont.	Godkj.
	EVINY PRODUKSJON AS TVERRELVI KRAFTSTASJON		Fag RIB	Form A1	
		Dato 10.03.2023			
	KRAFTSTASJON PLAN OG SNITT FORM				Form/Målestokk SOM VIST
	Status SKISSE	Kontst./Tegnet	Kontrollert	Godkjent	
	Multiconsult www.multiconsult.no	Oppdragsnr. 10228968	Tegningsnr. 300		Rev.
		Fagdirektør/Brygg	Etasje	Fløy	Bygningsside
		Teg.Type	Løpnummer		