


"X:\nor\oppdrag\Seljord\52405\52405039\BIM\Miljø\Arealbruksplan.dwg - UndFur - RASTER = EKSPORT-NIB-4.ECW, EKSPORT-NIB-3.ECW, EKSPORT-NIB-2.ECW, EKSPORT-NIB-1.ECW, KARTVERKET OVERSIKTSKART.JPG"

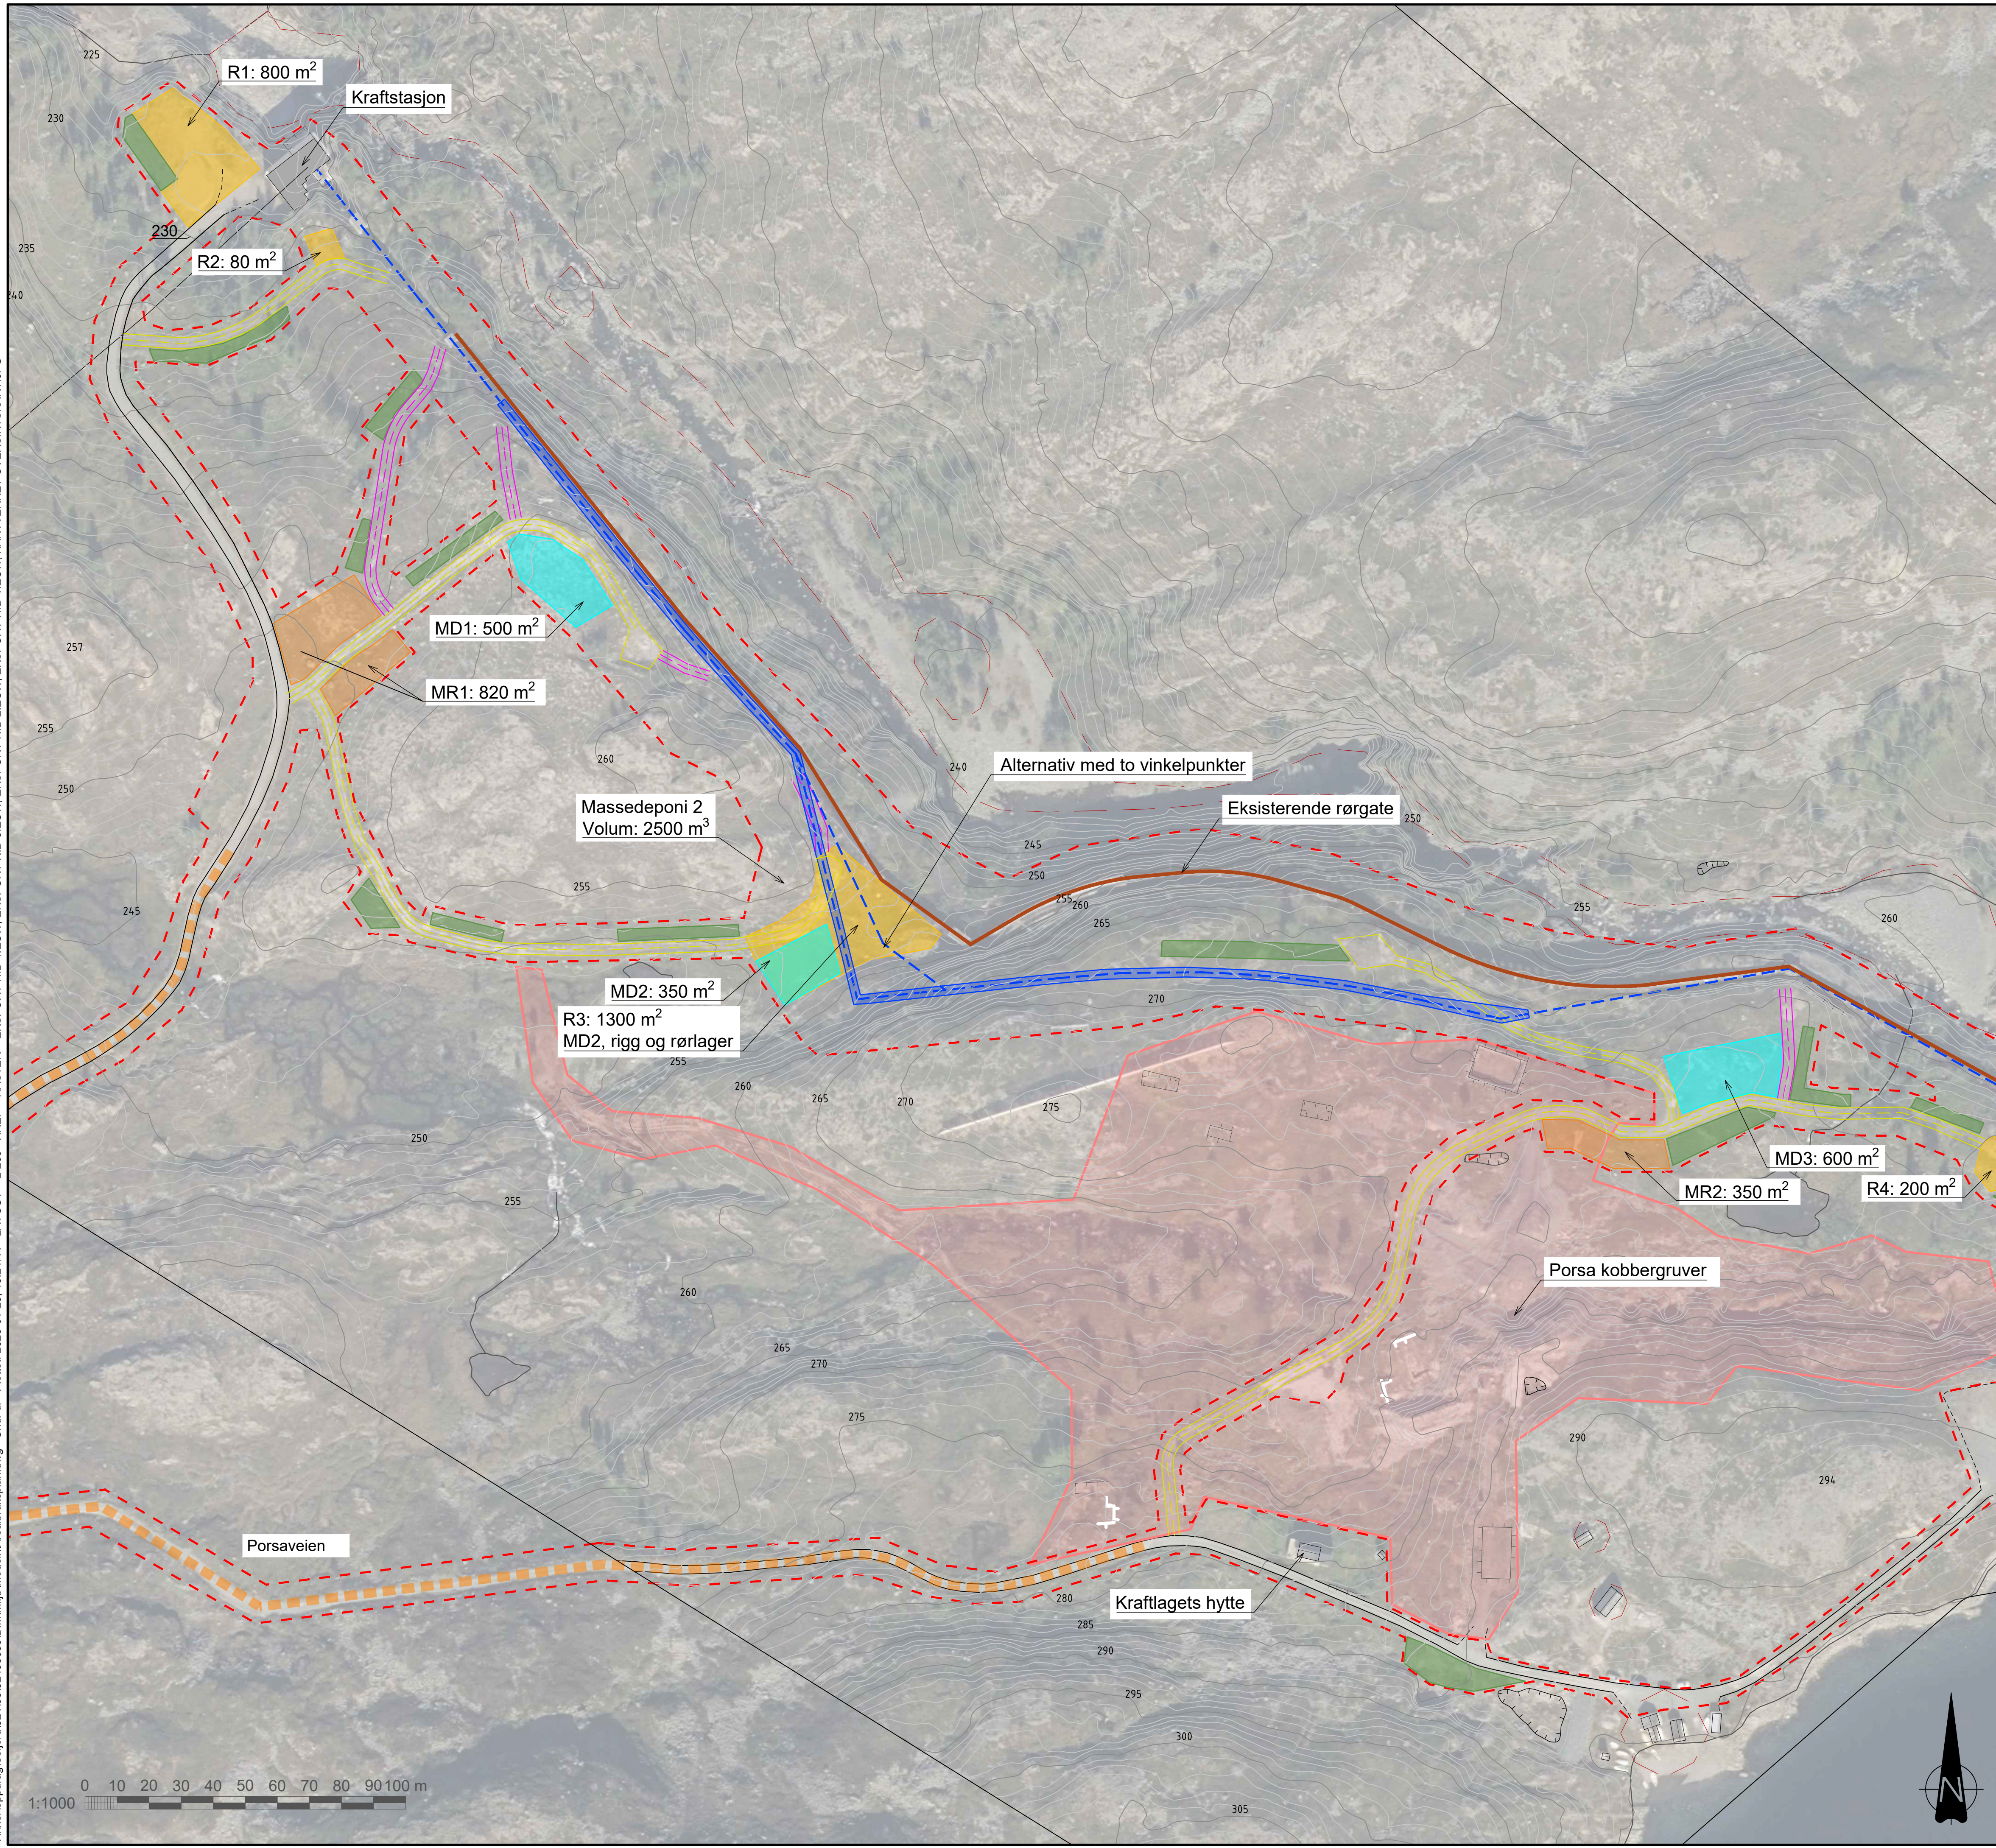

TEGNFORKLARING

Inngrepsgrense

Eksisterende trerør

Sone for ny rørgate

Grøft til rørgate

Oppgradering av adkomstvei

Eksisterende anleggsveier

Nye midlertidige anleggsveier

Rigg (R)

Mellomlager rør (MR)

Mellomlager vekstmasser

Mellomlager deponimasser (MD)

Område med spor etter Porsa kobbergruver

Høydesystem: NN2000

Koordinatsystem: ETRS89. UTM-35N

Ekvidistanse: 1 meter

D02	2026-01-23	For godkjenning hos oppdragsgiver	UndFur	TuSta	KimBri
B01	2025-12-16	For info/kommentar hos oppdragsgiver	UndFur	TuSta	KimBri
Rev.	Dato	Beskrivelse	Utarbeidet	Fagkontroll	Godkjent

Dette dokumentet er utarbeidet av Norconsult som del av det oppdraget som fremgår nedenfor. Opphavsretten tilhører Norconsult. Dokumentet må bare benyttes til det formål som oppdragsavtalen beskriver, og må ikke kopieres eller gjøres tilgjengelig på annen måte eller i større utstrekning enn formålet tilsier.

PORSA KRAFTLAG AS

Målestokk (gjelder A1)

1:1000

ØVRE PORSA KRAFTVERK

UTSKIFTING AV RØRGATE

AREALBRUKSPPLAN

Norconsult	Oppdragsnummer	Tegningsnummer	Revisjon
	52405039	L-200	D02

