




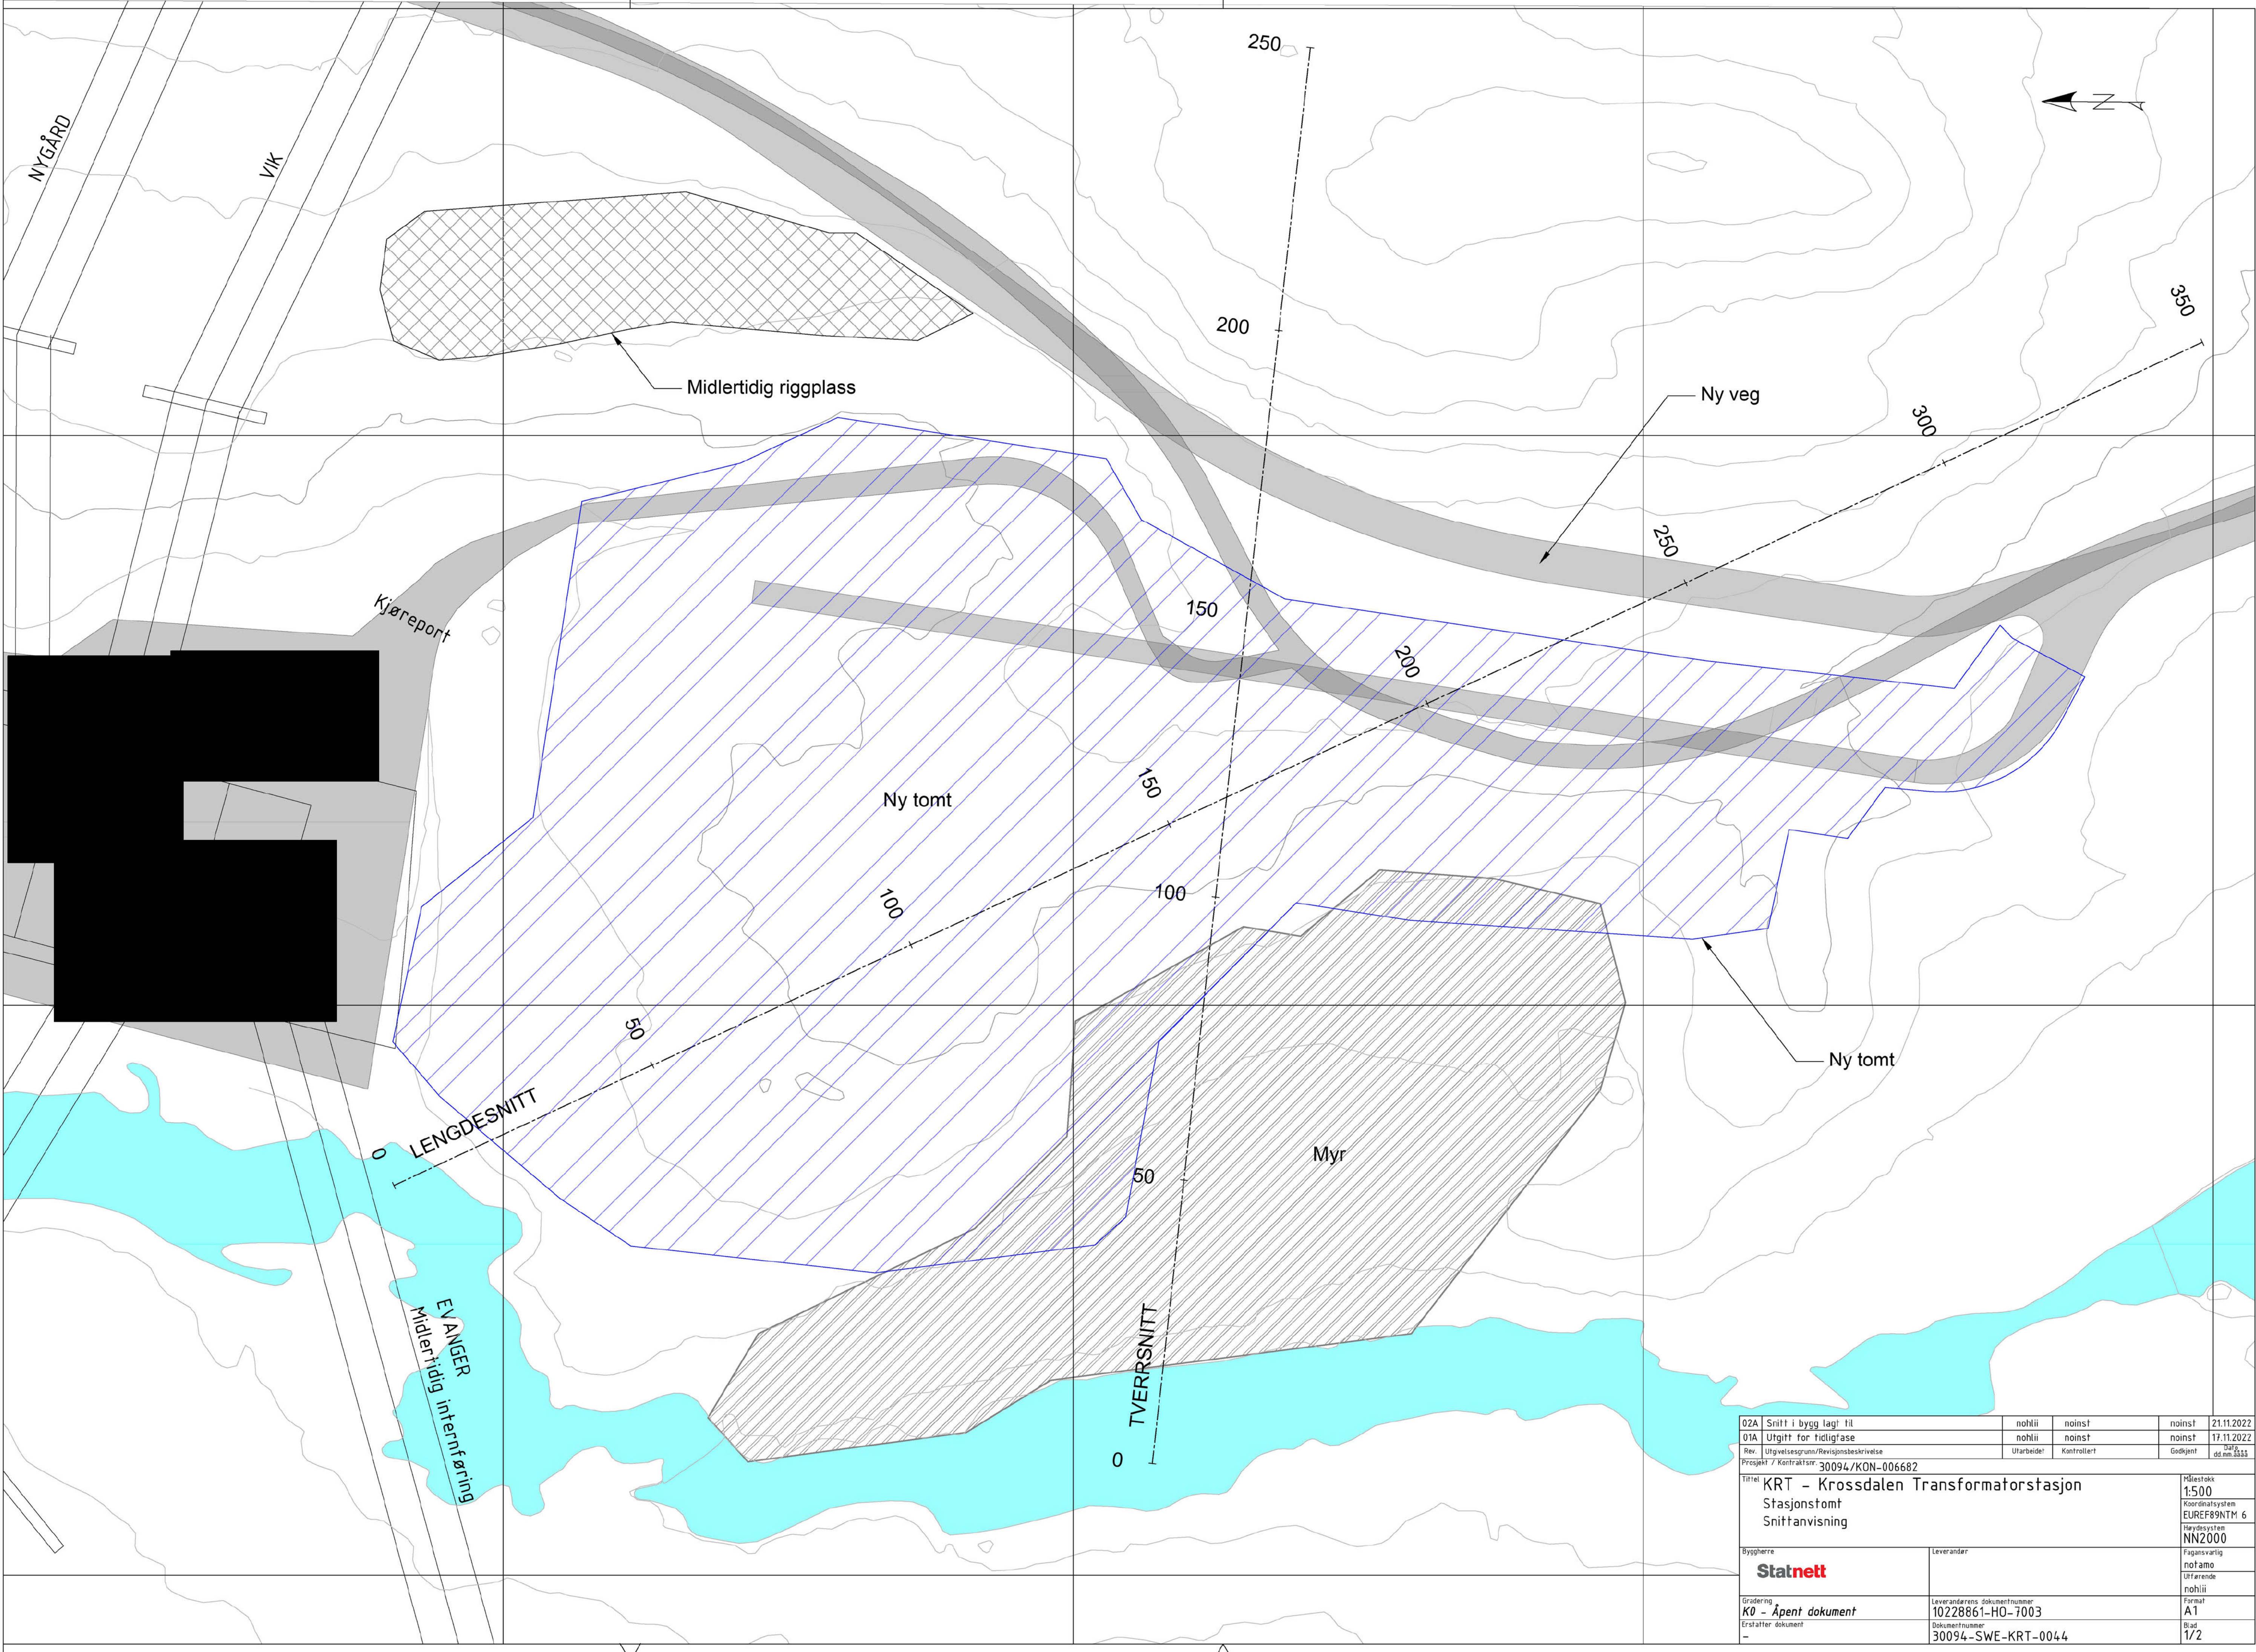

02A	Snitt i bygg lag: til	nohl	noinst	noinst	21.11.2022
01A	Utgitt for tidligfase	nohl	noinst	noinst	17.11.2022
Rev.	Utgivelsesgrunn/Revisjonsbeskrivelse	Utarbeid	Kontrollert	Godkjent	Dato for godkjenning
Prosjekt / Kontrakt nr.: 30094/KON-006682					
Tittel: KRT – Krossdalen Transformatorstasjon					Målestokk: 1:500
Stasjonstomt					Koordinatsystem: EUREF89NTM 6
Snittanvisning					Høydesystem: NN2000
Byggherre: Statnett		Leverandør:			Fagansvarlig: notamo
Gradering: K0 – Åpent dokument		Leverandørens dokumentnummer: 10228861-HO-7003			Format: A1
Erstatter dokument: –		Dokumentnummer: 30094-SWE-KRT-0044			Blad: 1/2

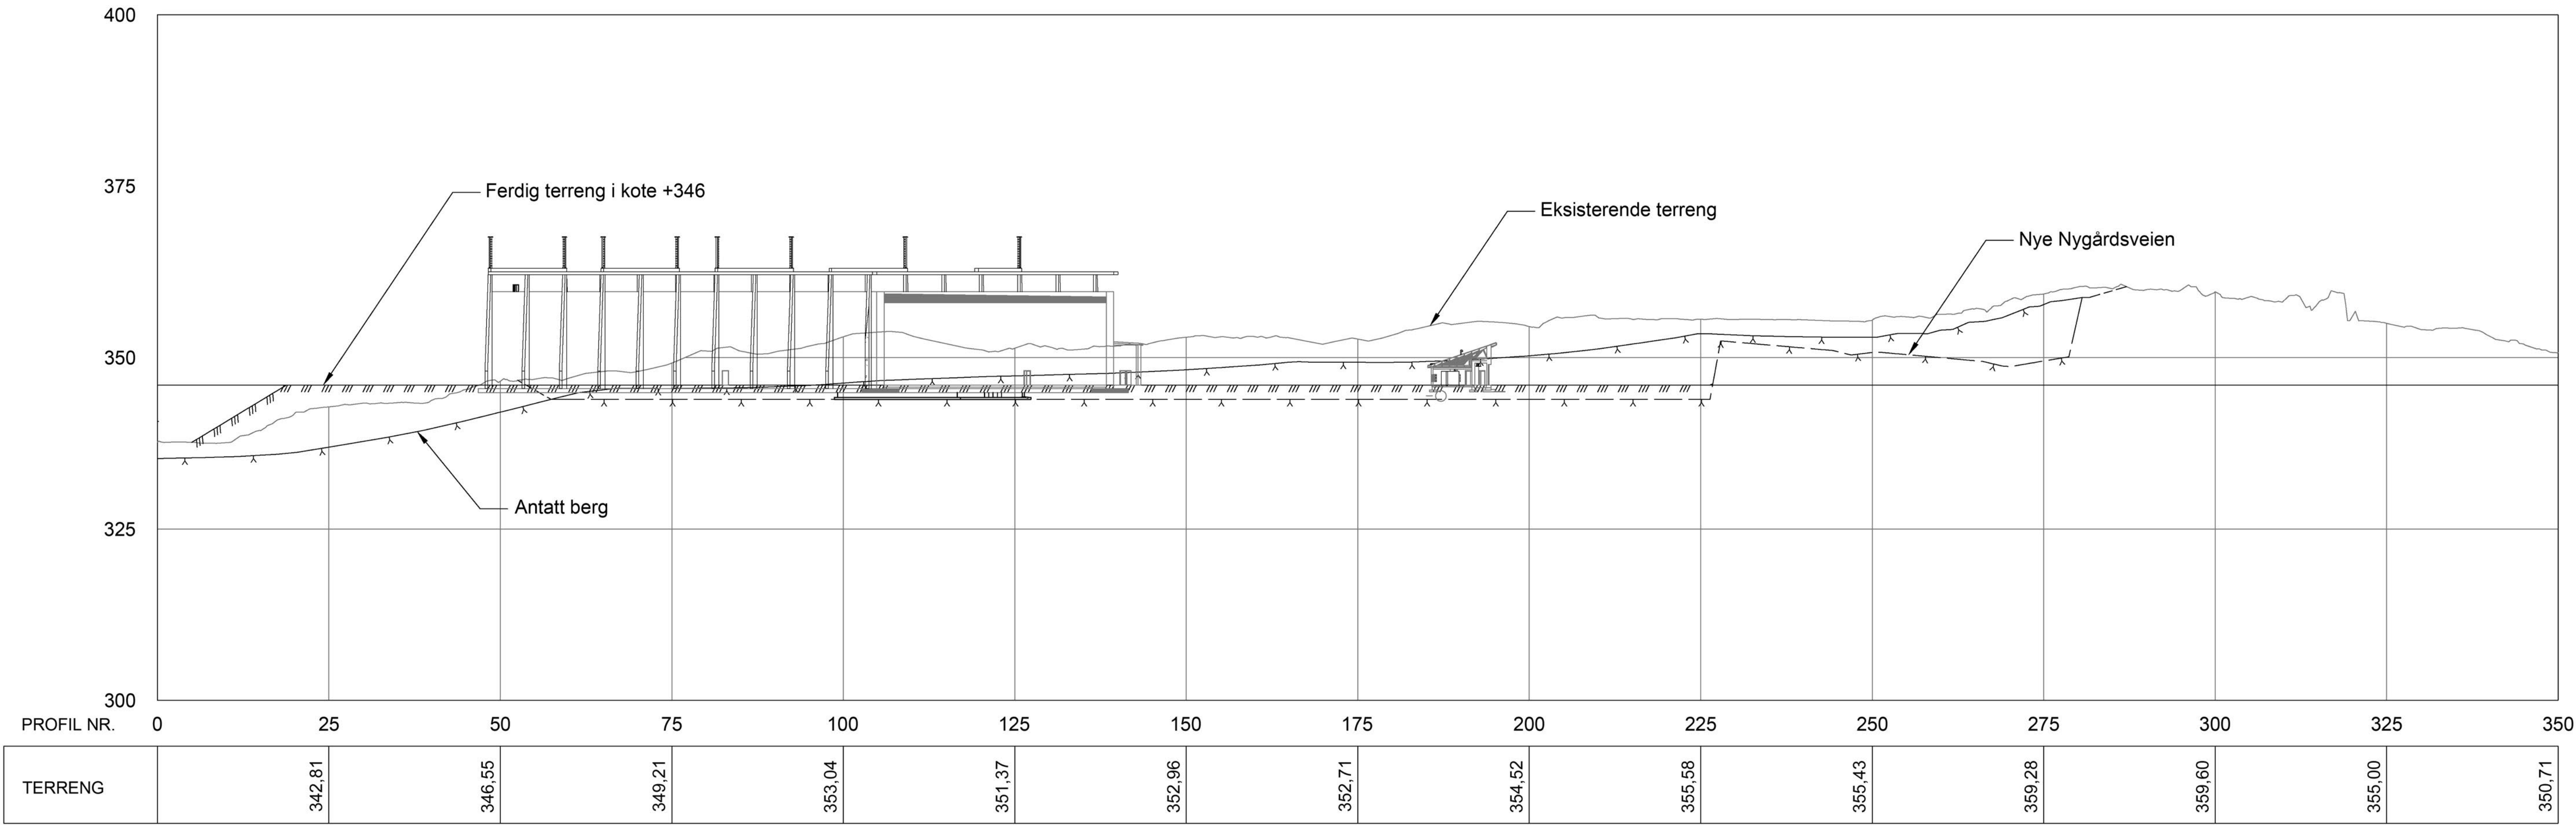

Lengdesnitt
1:500

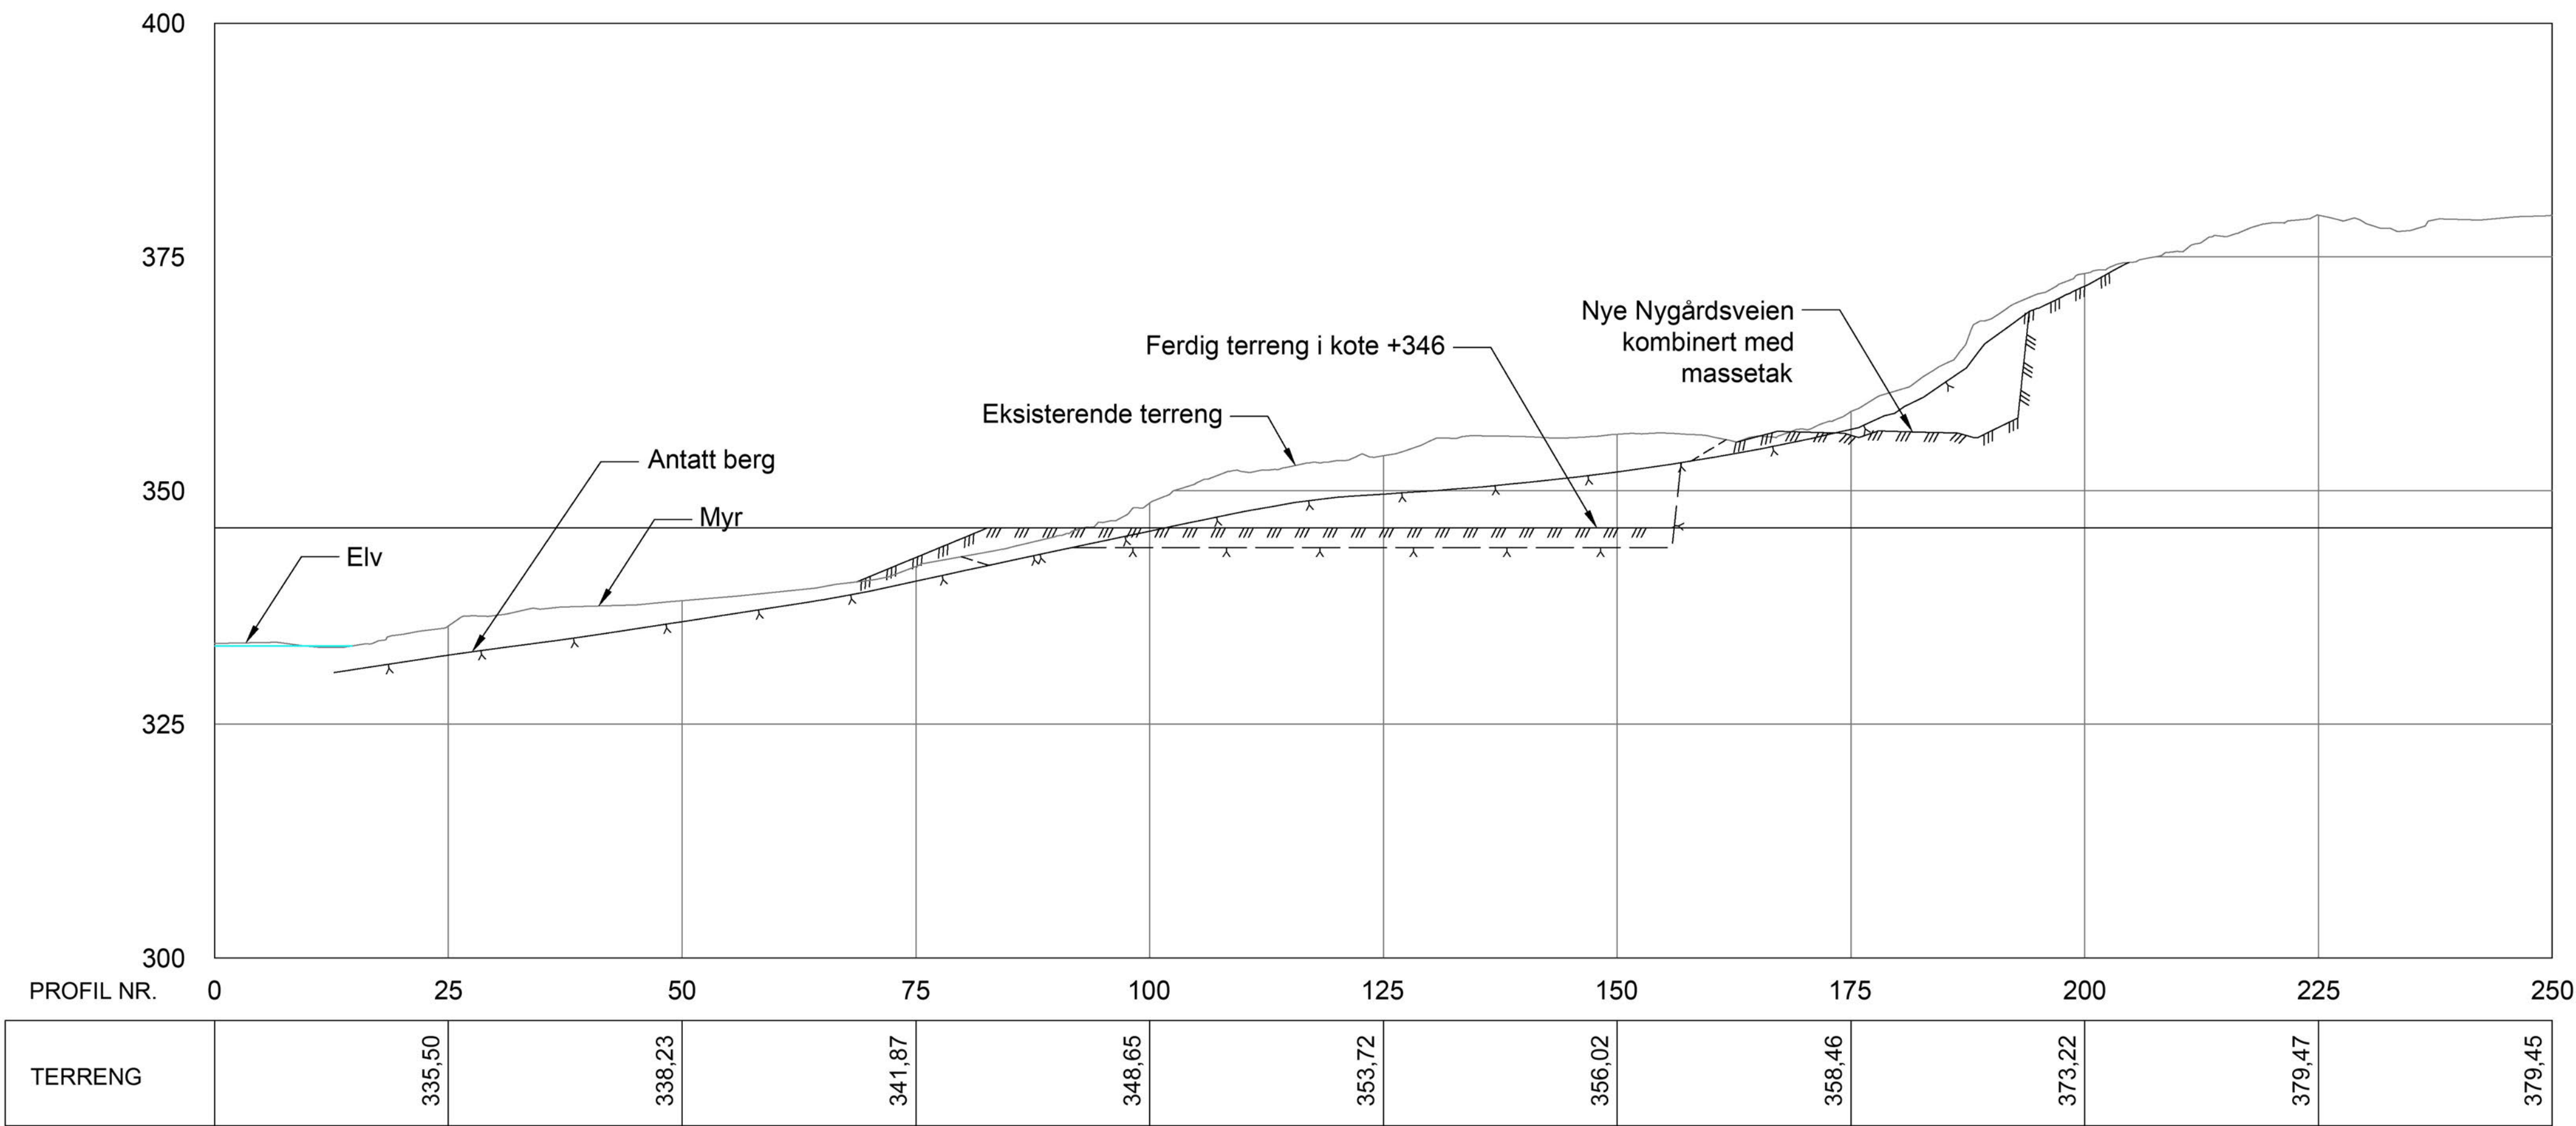

Tverrsnitt
1:500

02A	Snitt i bygg lagt til	nohl	noinst	noinst	21.11.2022
01A	Utgitt for tidligfase	nohl	noinst	noinst	17.11.2022
Rev.	Utgivelsesgrunn/Revisjonsbeskrivelse	Utarbeidet	Kontrollert	Godkjent	Dato dd mm åååå
Prosjekt / Kontrakt nr.: 30094/KON-006682					
Tittel					Målestokk
KRT - Krossdalen Transformatorstasjon					1:500
Stasjonstomt					Koordinatsystem
Snitt					EUREF89NTM 6
					Høydesystem
					NN2000
Byggherre		Leverandør		Fagansvarlig	
Statnett				notamo	
				Uttørende	
		nohl			
Gradering		Leverandørens dokumentnummer		Format	
K0 - Åpent dokument		10228861-HO-7003		A3	
Erstatter dokument		Dokumentnummer		Blad	
-		30094-SWE-KRT-0044		2/2	