


C:\Users\krowa\appdata\local\temp\acPublish_15420\LAY_1_Plan_tegning.dwg - krowa - Plottet: 2024-12-04, 10:42:24 - LAYOUT = E-102 - XREF = I-tearterlinjer_1_1000, Iilvatn_Tunnelsystem 2D, Lagoon Fikemyr, FKB_Bygning, FKB_Hoydekurve, FKB_Av5, FKB_Veg, FKB_TraktorvegSti, 52206302_Plan_omhus_elektr

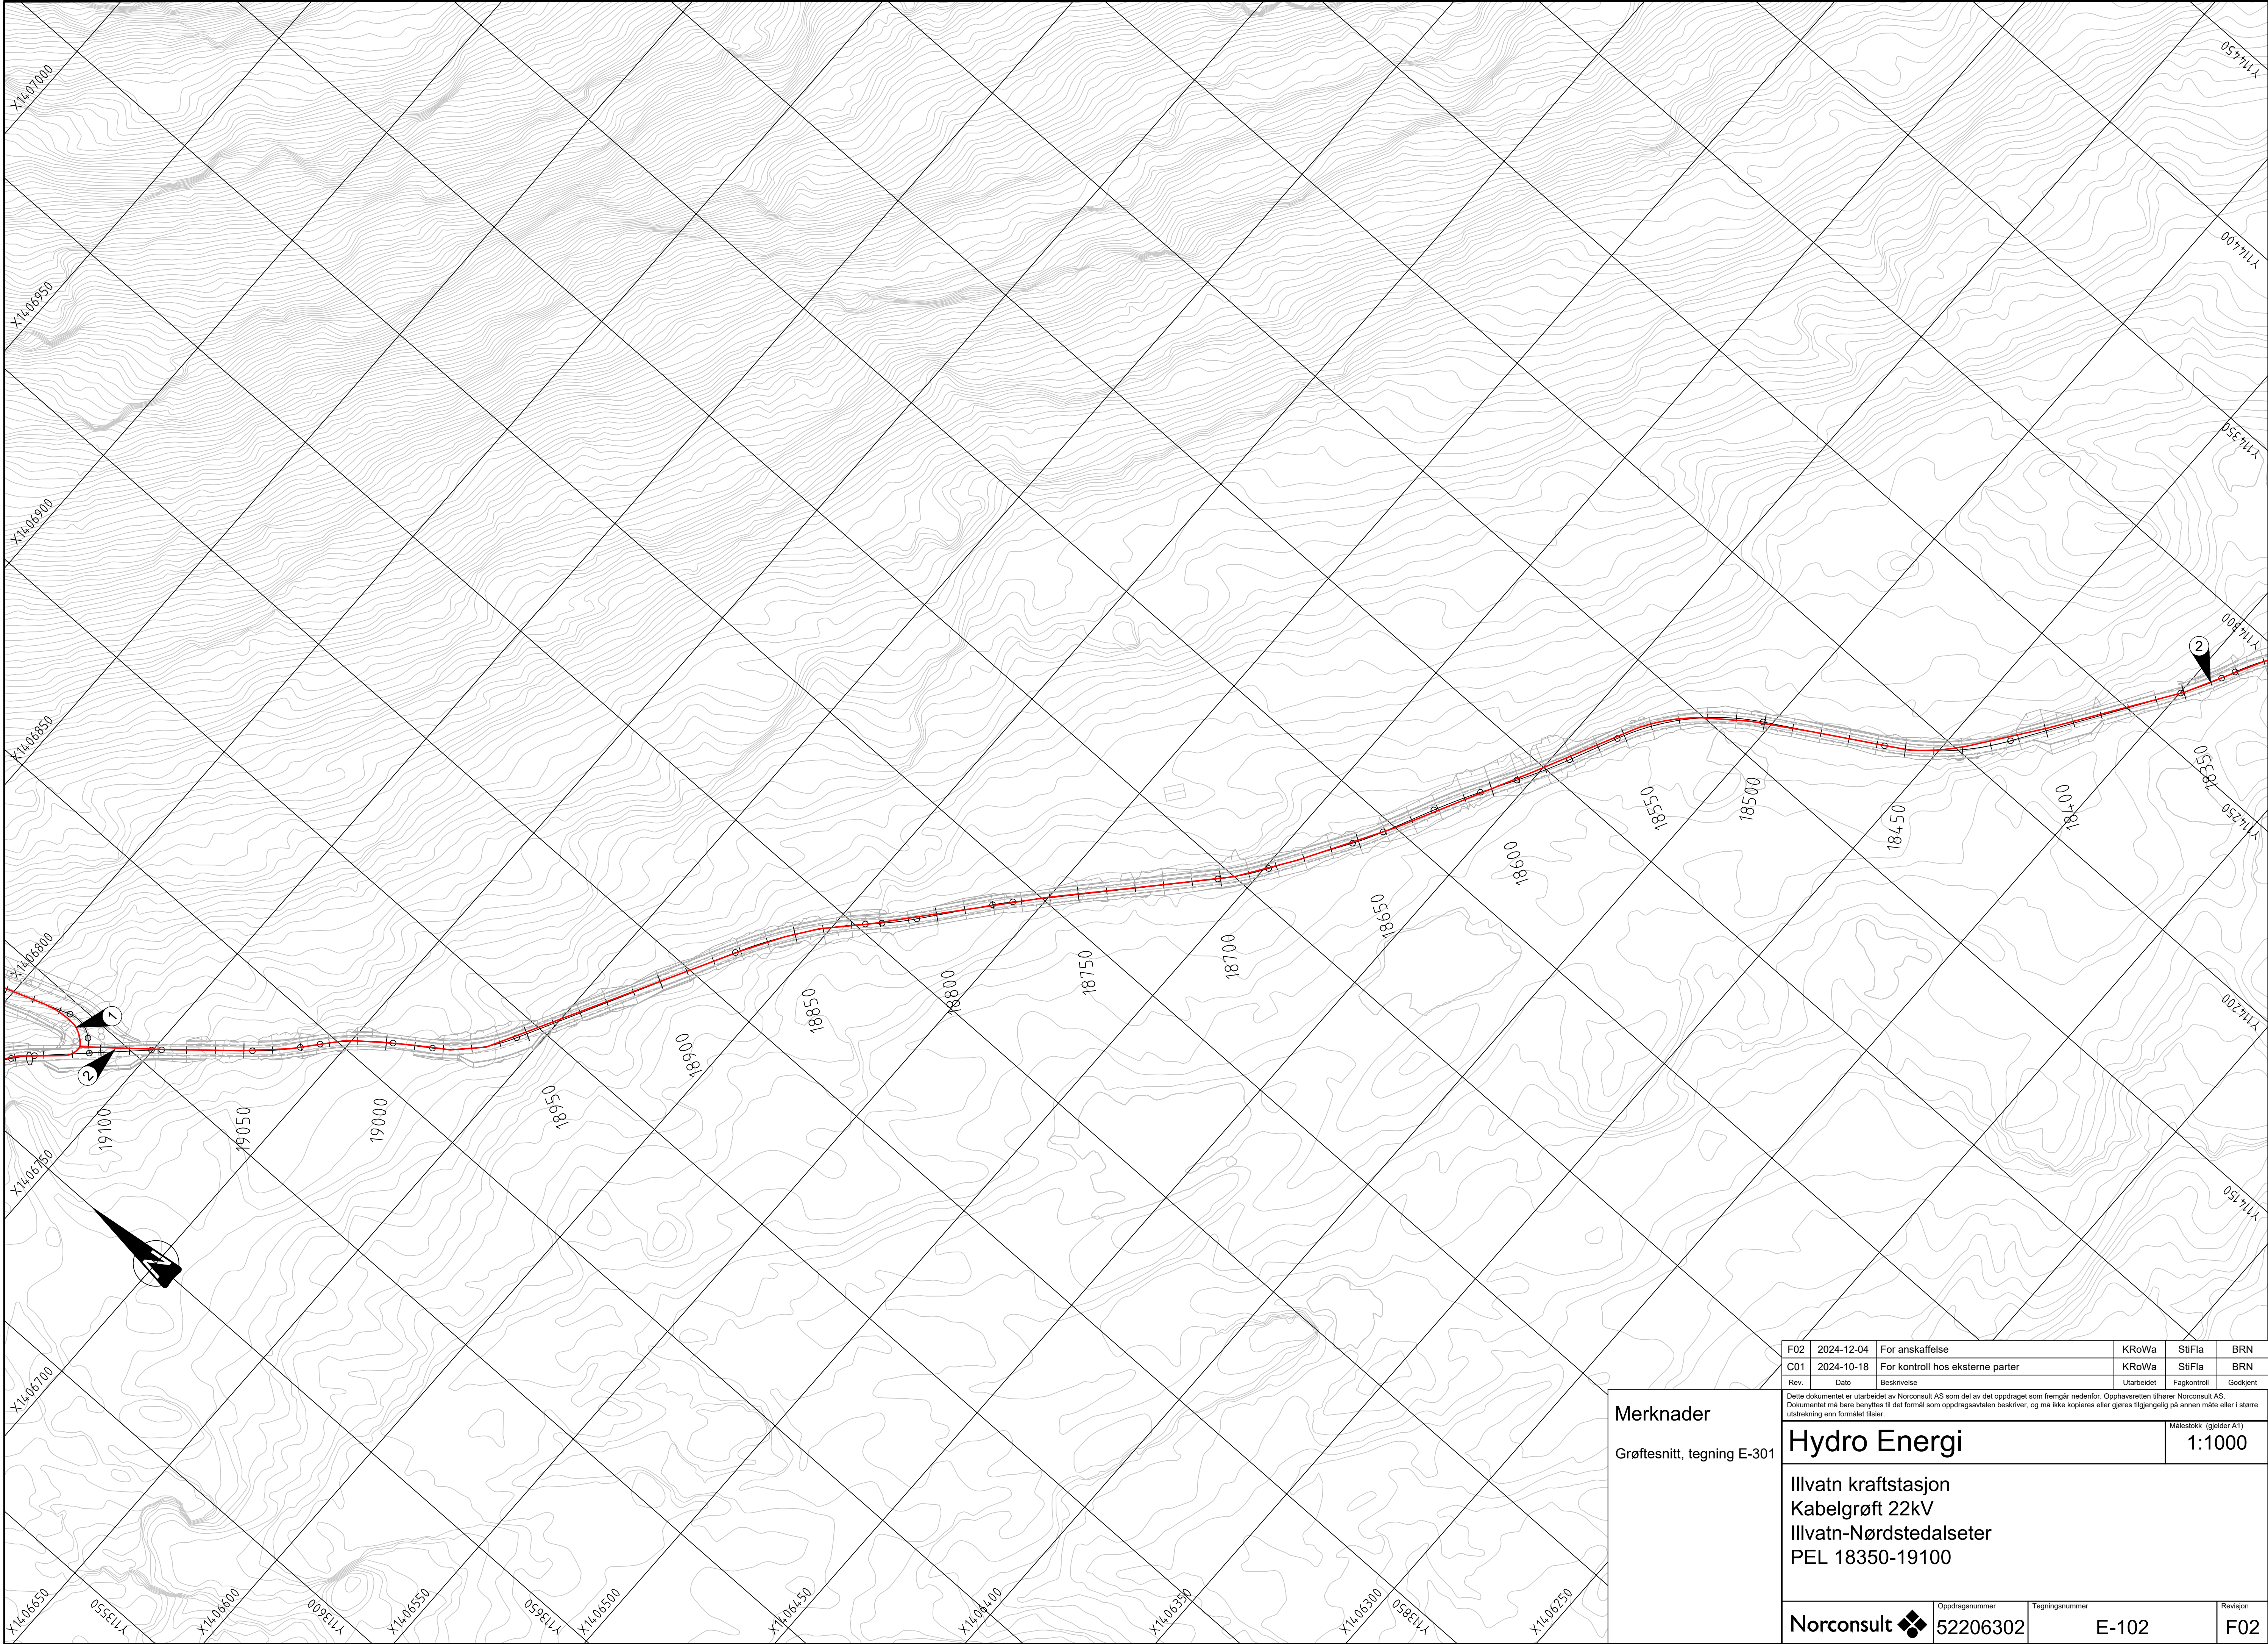

Merknader

Grøftesnitt, tegning E-301

F02	2024-12-04	For anskaffelse	KRoWa	StiFla	BRN
C01	2024-10-18	For kontroll hos eksterne parter	KRoWa	StiFla	BRN
Rev.	Dato	Beskrivelse	Utarbeidet	Fagkontroll	Godkjent
Dette dokumentet er utarbeidet av Norconsult AS som del av det oppdraget som fremgår nedenfor. Opphavsretten tilhører Norconsult AS. Dokumentet må bare benyttes til det formål som oppdragsavtalen beskriver, og må ikke kopieres eller gjøres tilgjengelig på annen måte eller i større utstrekning enn formålet tilsier.					Målestokk (gjelder A1)
Hydro Energi					1:1000
Iilvatn kraftstasjon Kabelgrøft 22kV Iilvatn-Nørdstedalseter PEL 18350-19100					
Norconsult		Oppdragsnummer	Tegningsnummer	Revisjon	
		52206302	E-102	F02	