


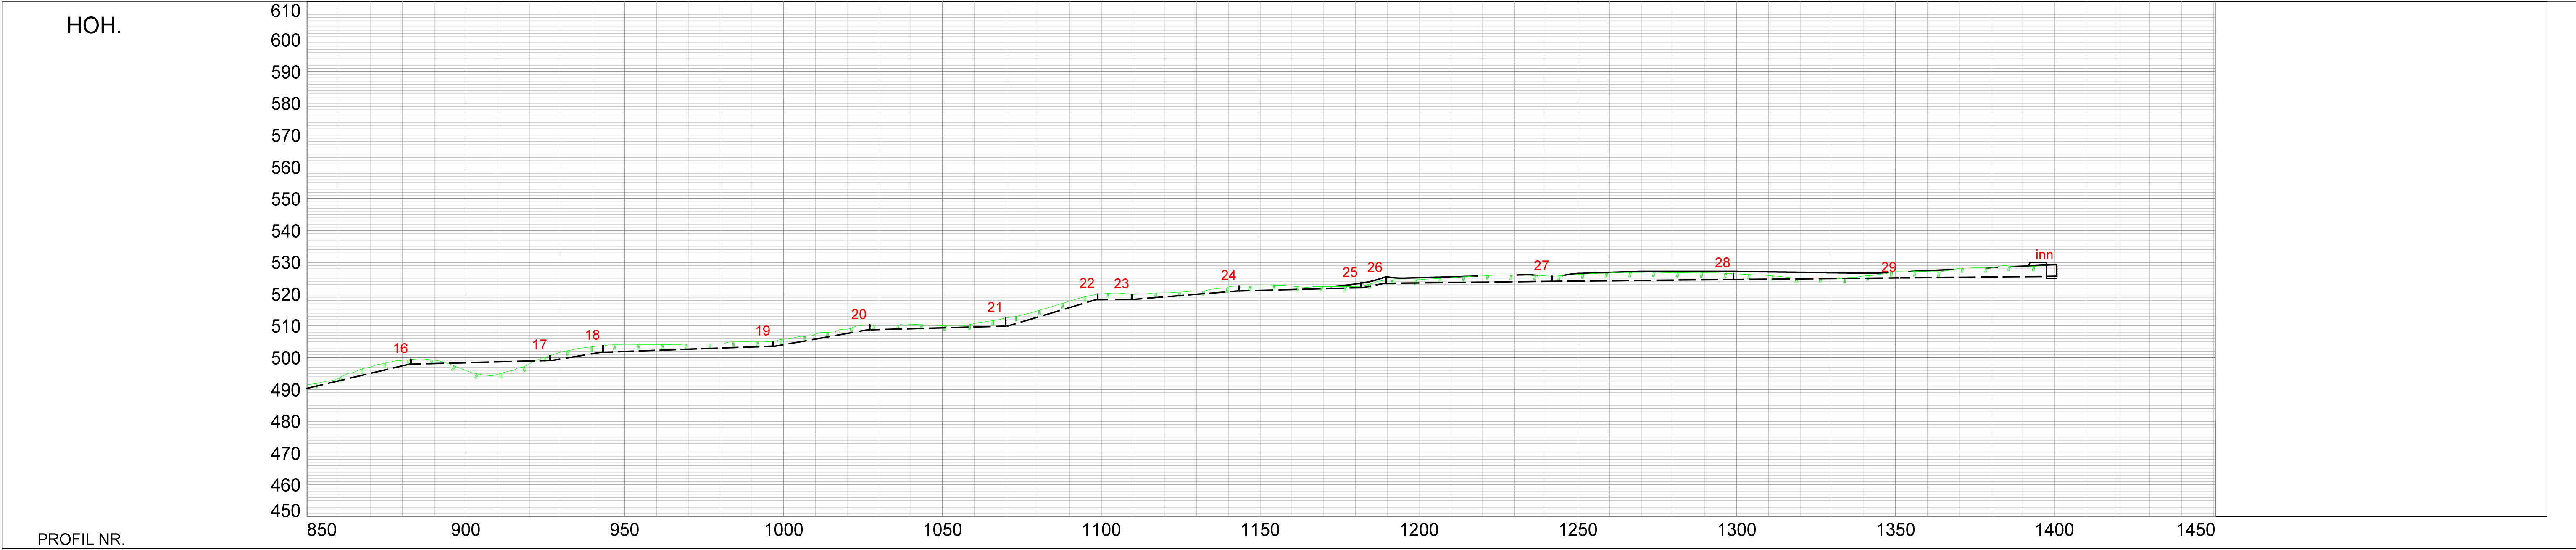

MARKTYPE	
HØYDE EKSISTERENDE TERRENG	491.46 493.64 497.06 499.18 499.21 495.94 494.76 498.01 501.78 503.45 504.05 504.07 504.26 504.25 504.99 505.80 507.42 508.97 510.30 510.53 510.06 510.77 512.53 514.79 517.80 520.10 519.89 520.40 520.98 522.19 522.57 522.51 522.37 522.39 524.44 524.56 525.21 525.72 526.02 525.74 526.18 526.64 526.62 526.76 526.72 526.36 525.84 524.92 524.94 525.70 527.06 527.07 528.09 528.23 528.53 528.88
HØYDE ENDRET TERRENG	
AVSTAND MELLOM SYSTEMPKT.	
VANNLEDNING	
DIM. RØRTYPE FALL DIM. RØRTYPE FALL KAP.	HØYDE UTV TOPP INN BUNN
SPILLVANNS- LEDNING	
OVERVANNS- LEDNING	
DIM. RØRTYPE FALL KAP.	HØYDE INN BUNN
PUMPE- LEDNING	
DIM. RØRTYPE FALL KAP.	HØYDE UTV TOPP INN BUNN

