



TEGNFORKLARING

REGULERINGSFORMÅL	STREKSYMBOLER M.V.
BYGGEOMRÅDER (PBL §25, 1.ledd nr.1)	--- PLANENS BEGRENSNING
BOLIGER	--- GRENSE FOR REGULERINGSFORMÅL
GARASJER	--- BYGGEGRENSE
PLEN	--- REGULERT TOMTEGRENSE
VEG	-Z-Z- ZENOMSGRENSE SOM OPPHEVES
INTERVEG	--- SENTERLINJE VEG
GANGVEG	10/50
LEK	□ FORESLÅTT NY BEBYGGELSE
VEGETASJONSBELTE	▣ BEBYGGELSE SOM FORUTSETTES FÆRNET
	▾ ANBEFALT AVKJØSEL (JFR. REG.BEST. § 3.11)
	○ ○ ○ ○ STYFORANDELSE

GJERDRUM KOMMUNE
ILLUSTRASJONS-/ETAPPEPLAN
NYSTUEN - B9, ASK SENTRUM

REGULERINGSBESTEMMELSER FØLGER SOM VEDLEGG

REVISJON

A: ENDRING BHT REG.PLAN	DATE	SAKSBJ./TEGN.
	02.03.05	FB/wo

SAKSBEHANDLING IFLG. PLAN- OG BYGNINGSLOVEN

Forsvarsmøtet	SAK.NR.	DATE	SAKSBJ./TEGN.
1. gangs behandling i det fests utvalg for plan saker			
Offentlig høring			
2. gangs behandling i det fests utvalg for plan saker			
Kommunestyrets vedtak (Spørsmål/ svar)			

ØVRE ROMERIKE PROSJEKTERING A/S
 Bygghandling, ingeniør og arkitekt
 Postboks 14, 2541 JESSHEIM
 Internett: www.arp.no

Tlf. 63 94 24 40
 Fax. 43 97 49 94

ARK. NR. 622.048
 TEGN. 622050-LL
 DATE 11.02.2005
 SAKSBJ./TEGN. LSO/wo


ØRP

2613

ØKOFOTOGRAFERT

50m

04/2992-8

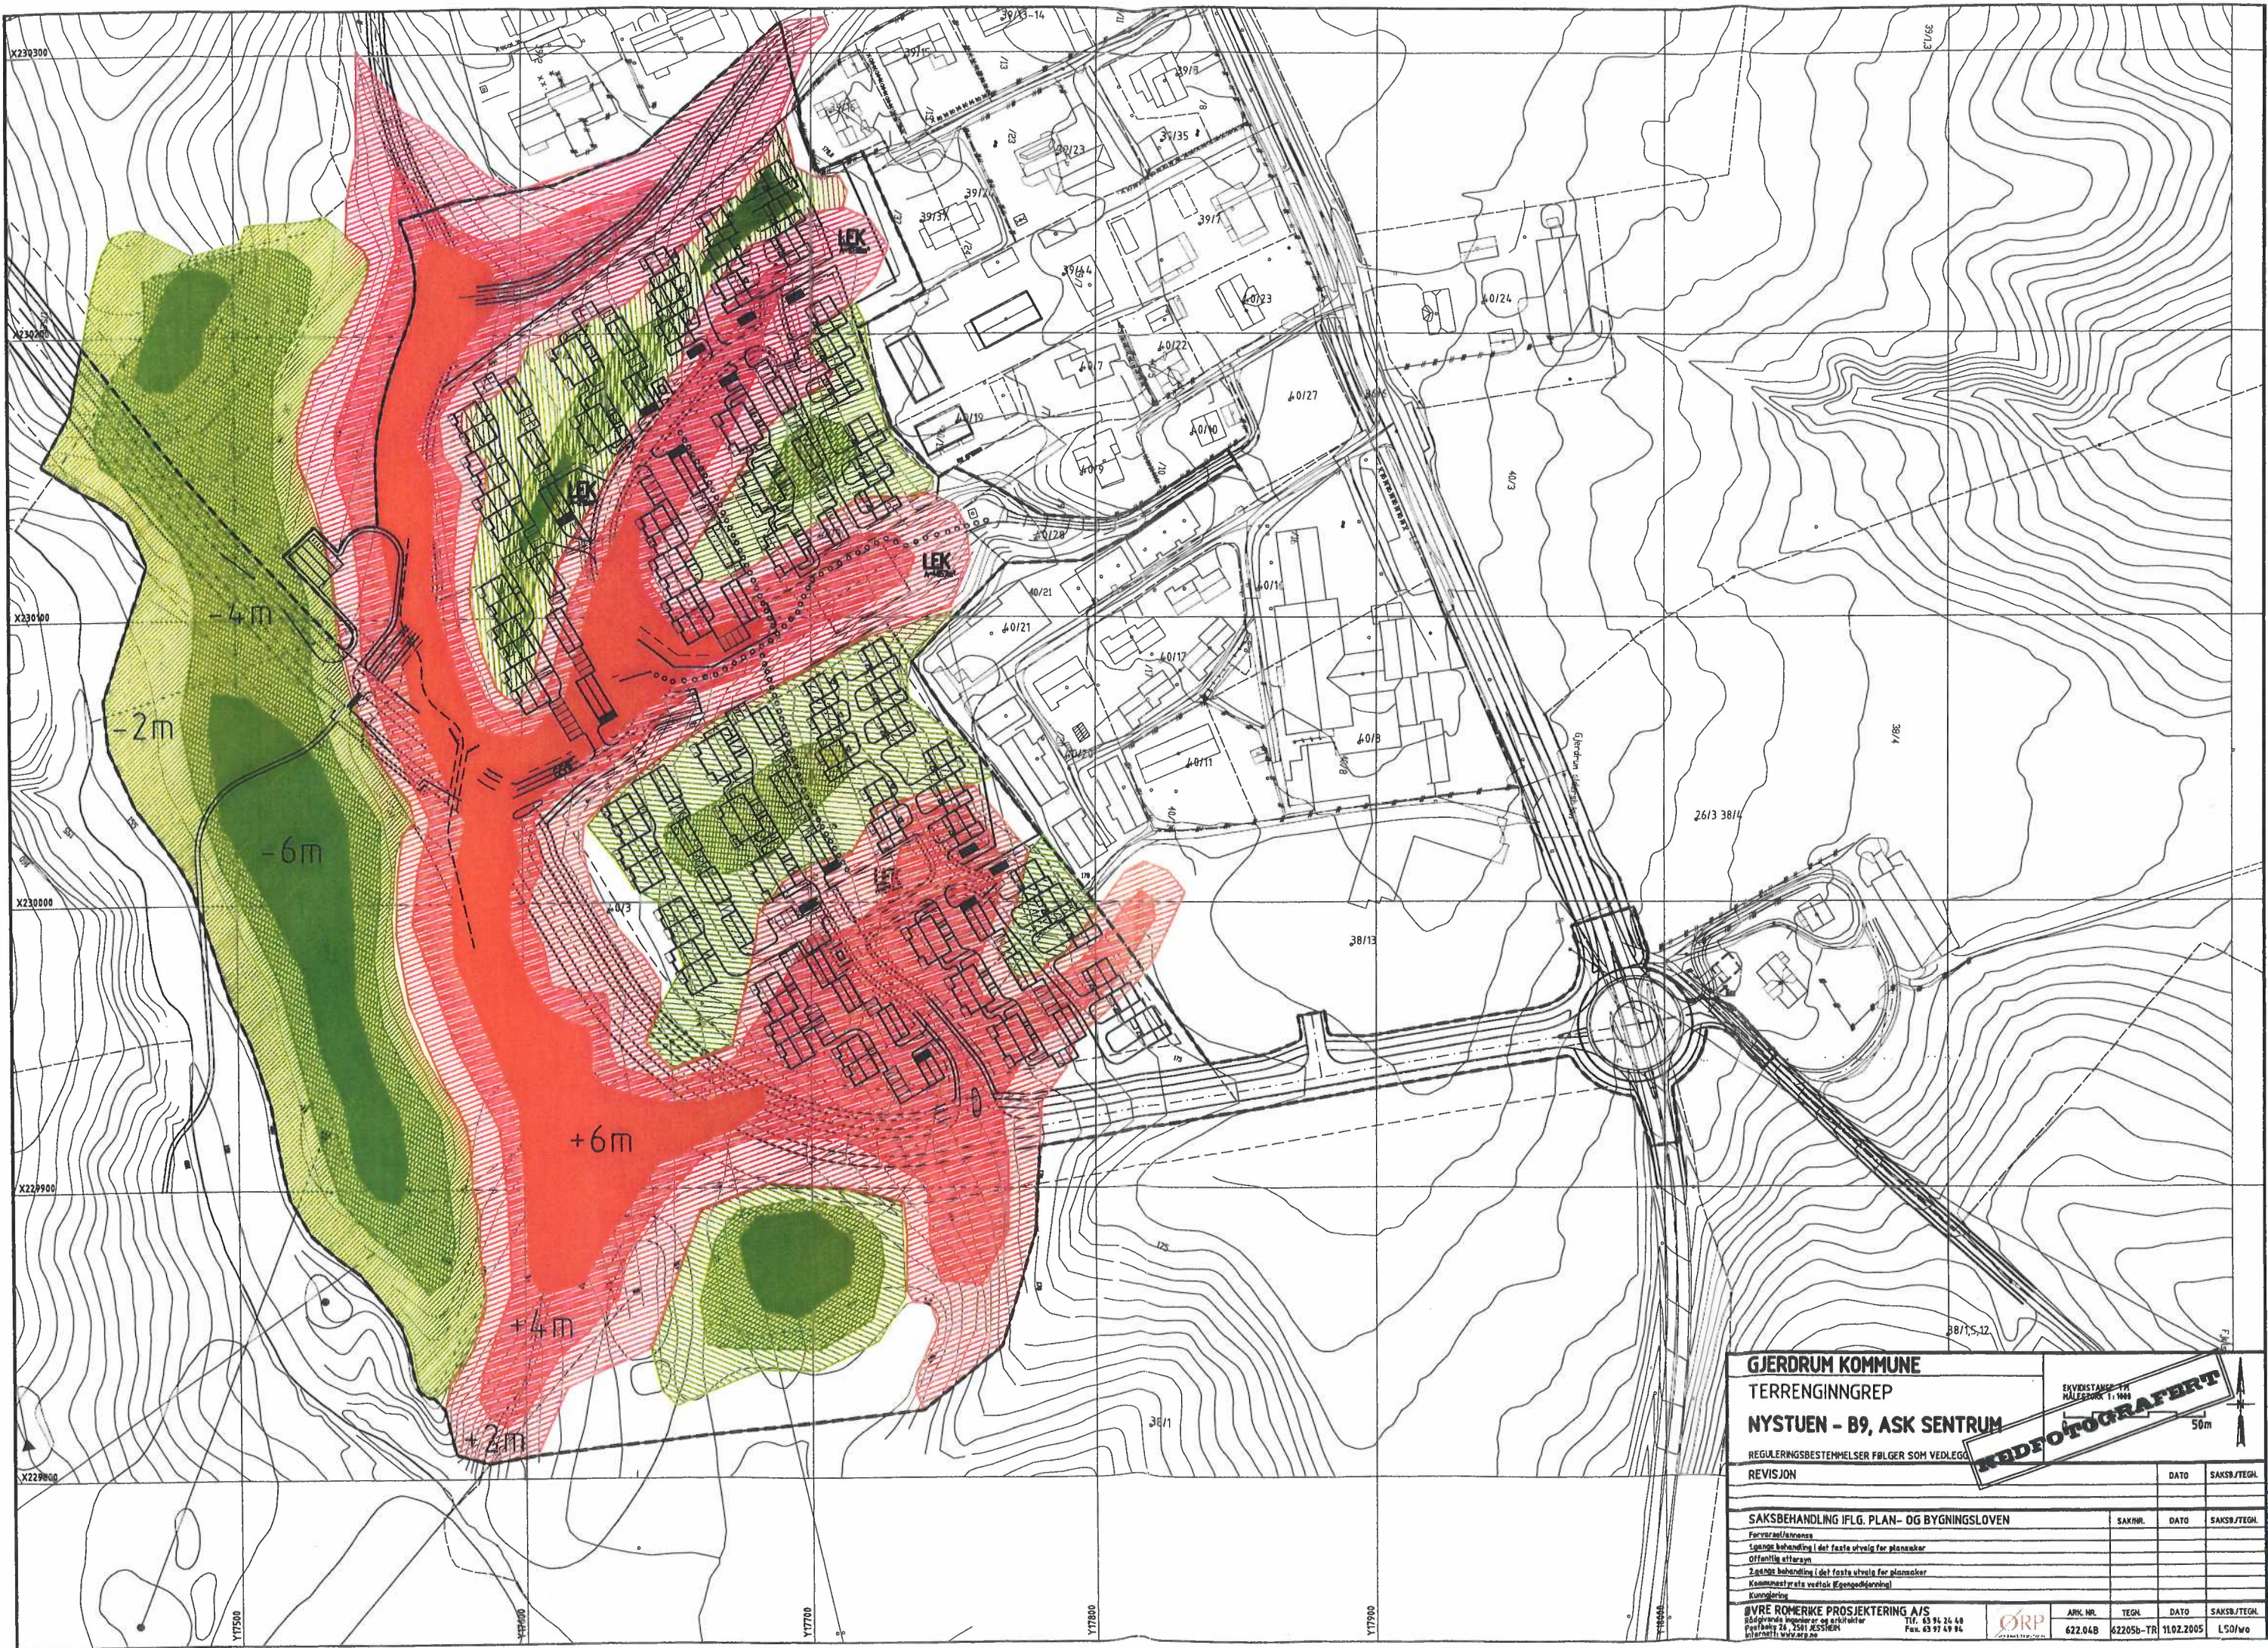

GJERDRUM KOMMUNE
TERRENGINNGREP
NYSTUEN - B9, ASK SENTRUM

REGULERINGSBESTEMMELSER FØLGER SOM VEDLEGG

REVISJON

REVISJON	DATE	SAKSJ/TEGN.

SAKSBEHANDLING IFLG. PLAN- OG BYGNINGSLOVEN

SAKSBEHANDLING IFLG. PLAN- OG BYGNINGSLOVEN	SAKNR.	DATE	SAKSJ/TEGN.
Forvarsløst			
1 gangs behandling i det faste utvalg for plan saker			
Offentlig uttalelse			
2 gangs behandling i det faste utvalg for plan saker			
Kommunestyret vedtak (Egenrådshovling)			

BYRE RØMERKE PROSJEKTERING A/S
 Sjøstrandveien 24, 2581 JESSHØI
 Tlf. 43 94 24 48
 Fax. 43 97 49 94
 www.byre.no

ORKP
 ARK. NR. 622.04B
 TEGN. 62205b-TR
 DATE 11.02.2005
 SAKSJ/TEGN. L50/w

REDFOTOGRAFERT

50m

8-2005/10