


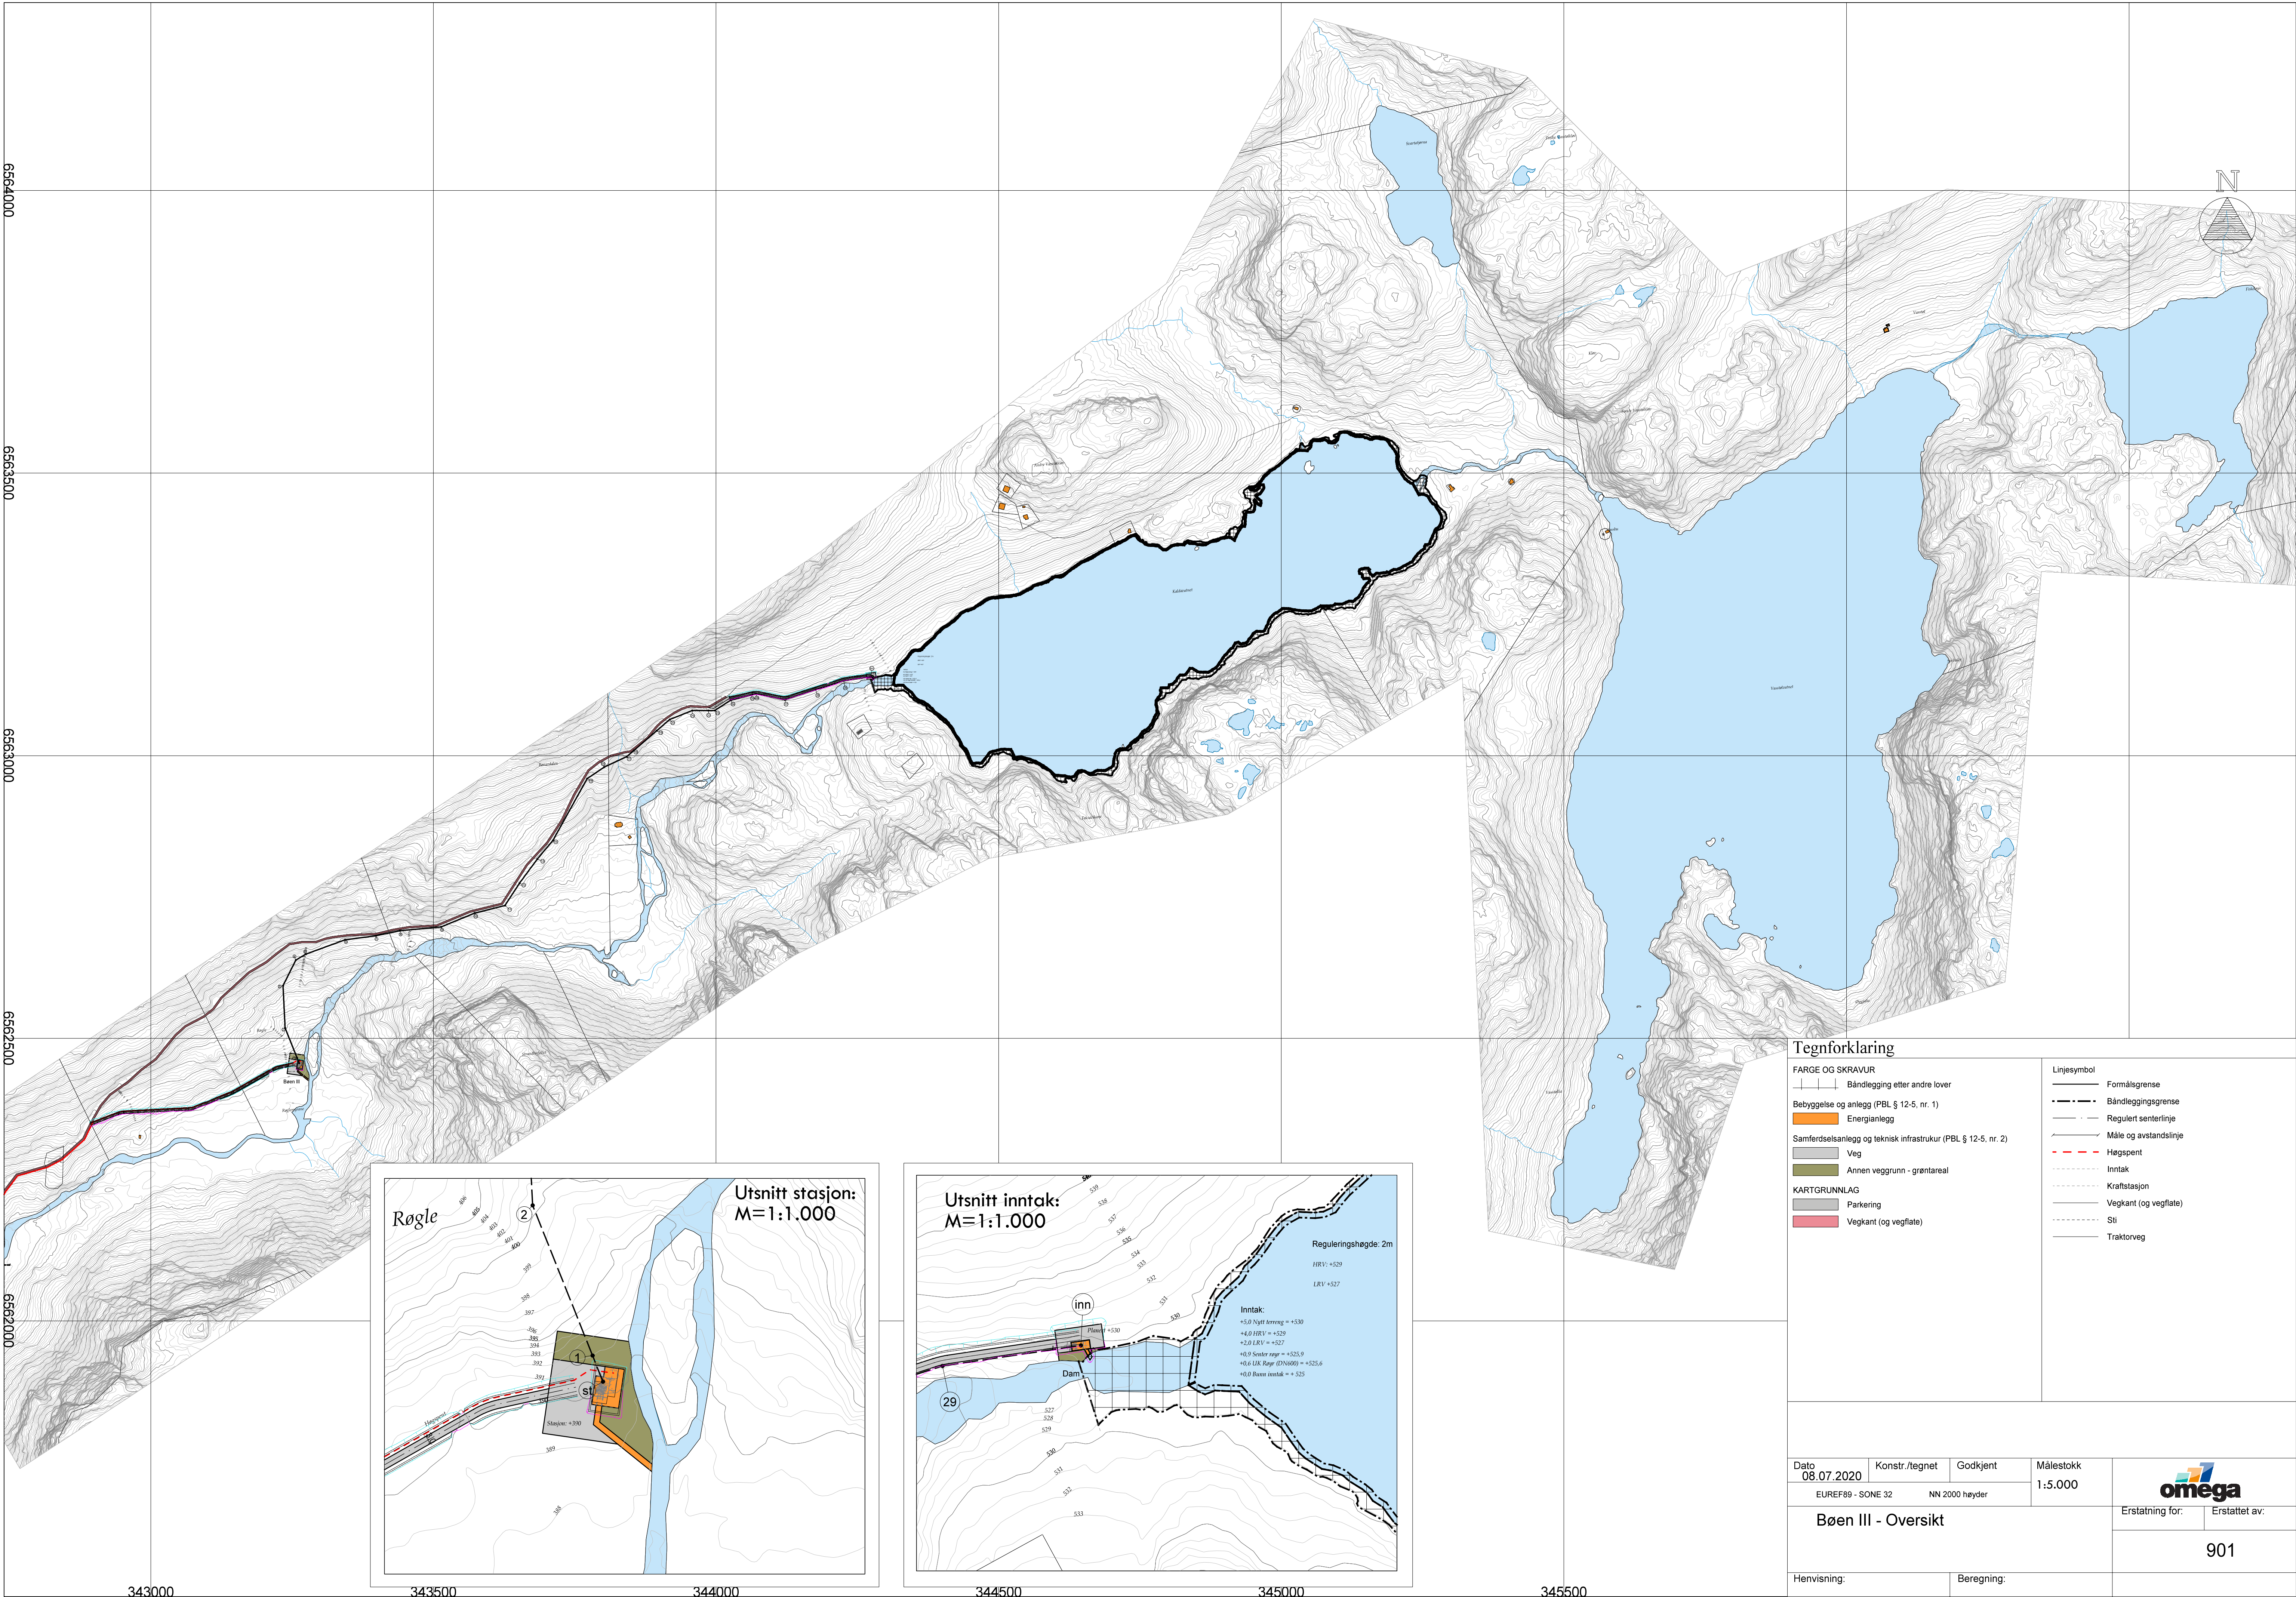

Tegnforklaring

FARGE OG SKRAVUR		Linjesymbol
	Båndlegging etter andre lover	Formålsgrense
	Bebyggelse og anlegg (PBL § 12-5, nr. 1)	Båndleggingsgrense
	Energianlegg	Regulert senterlinje
Samferdselsanlegg og teknisk infrastruktur (PBL § 12-5, nr. 2)		Måle og avstandslinje
	Veg	Høgspenn
	Annen veggrunn - grøntareal	Inntak
KARTGRUNNLAG		Kraftstasjon
	Parkering	Vegkant (og vegflate)
	Vegkant (og vegflate)	Sti
		Traktorveg

Dato 08.07.2020	Konstr./tegnet	Godkjent	Målestokk 1:5.000	 Erstatning for: Erstattet av: 901
EUREF89 - SONE 32		NN 2000 høyder		
Bøen III - Oversikt				
Henvisning:		Beregning:		