


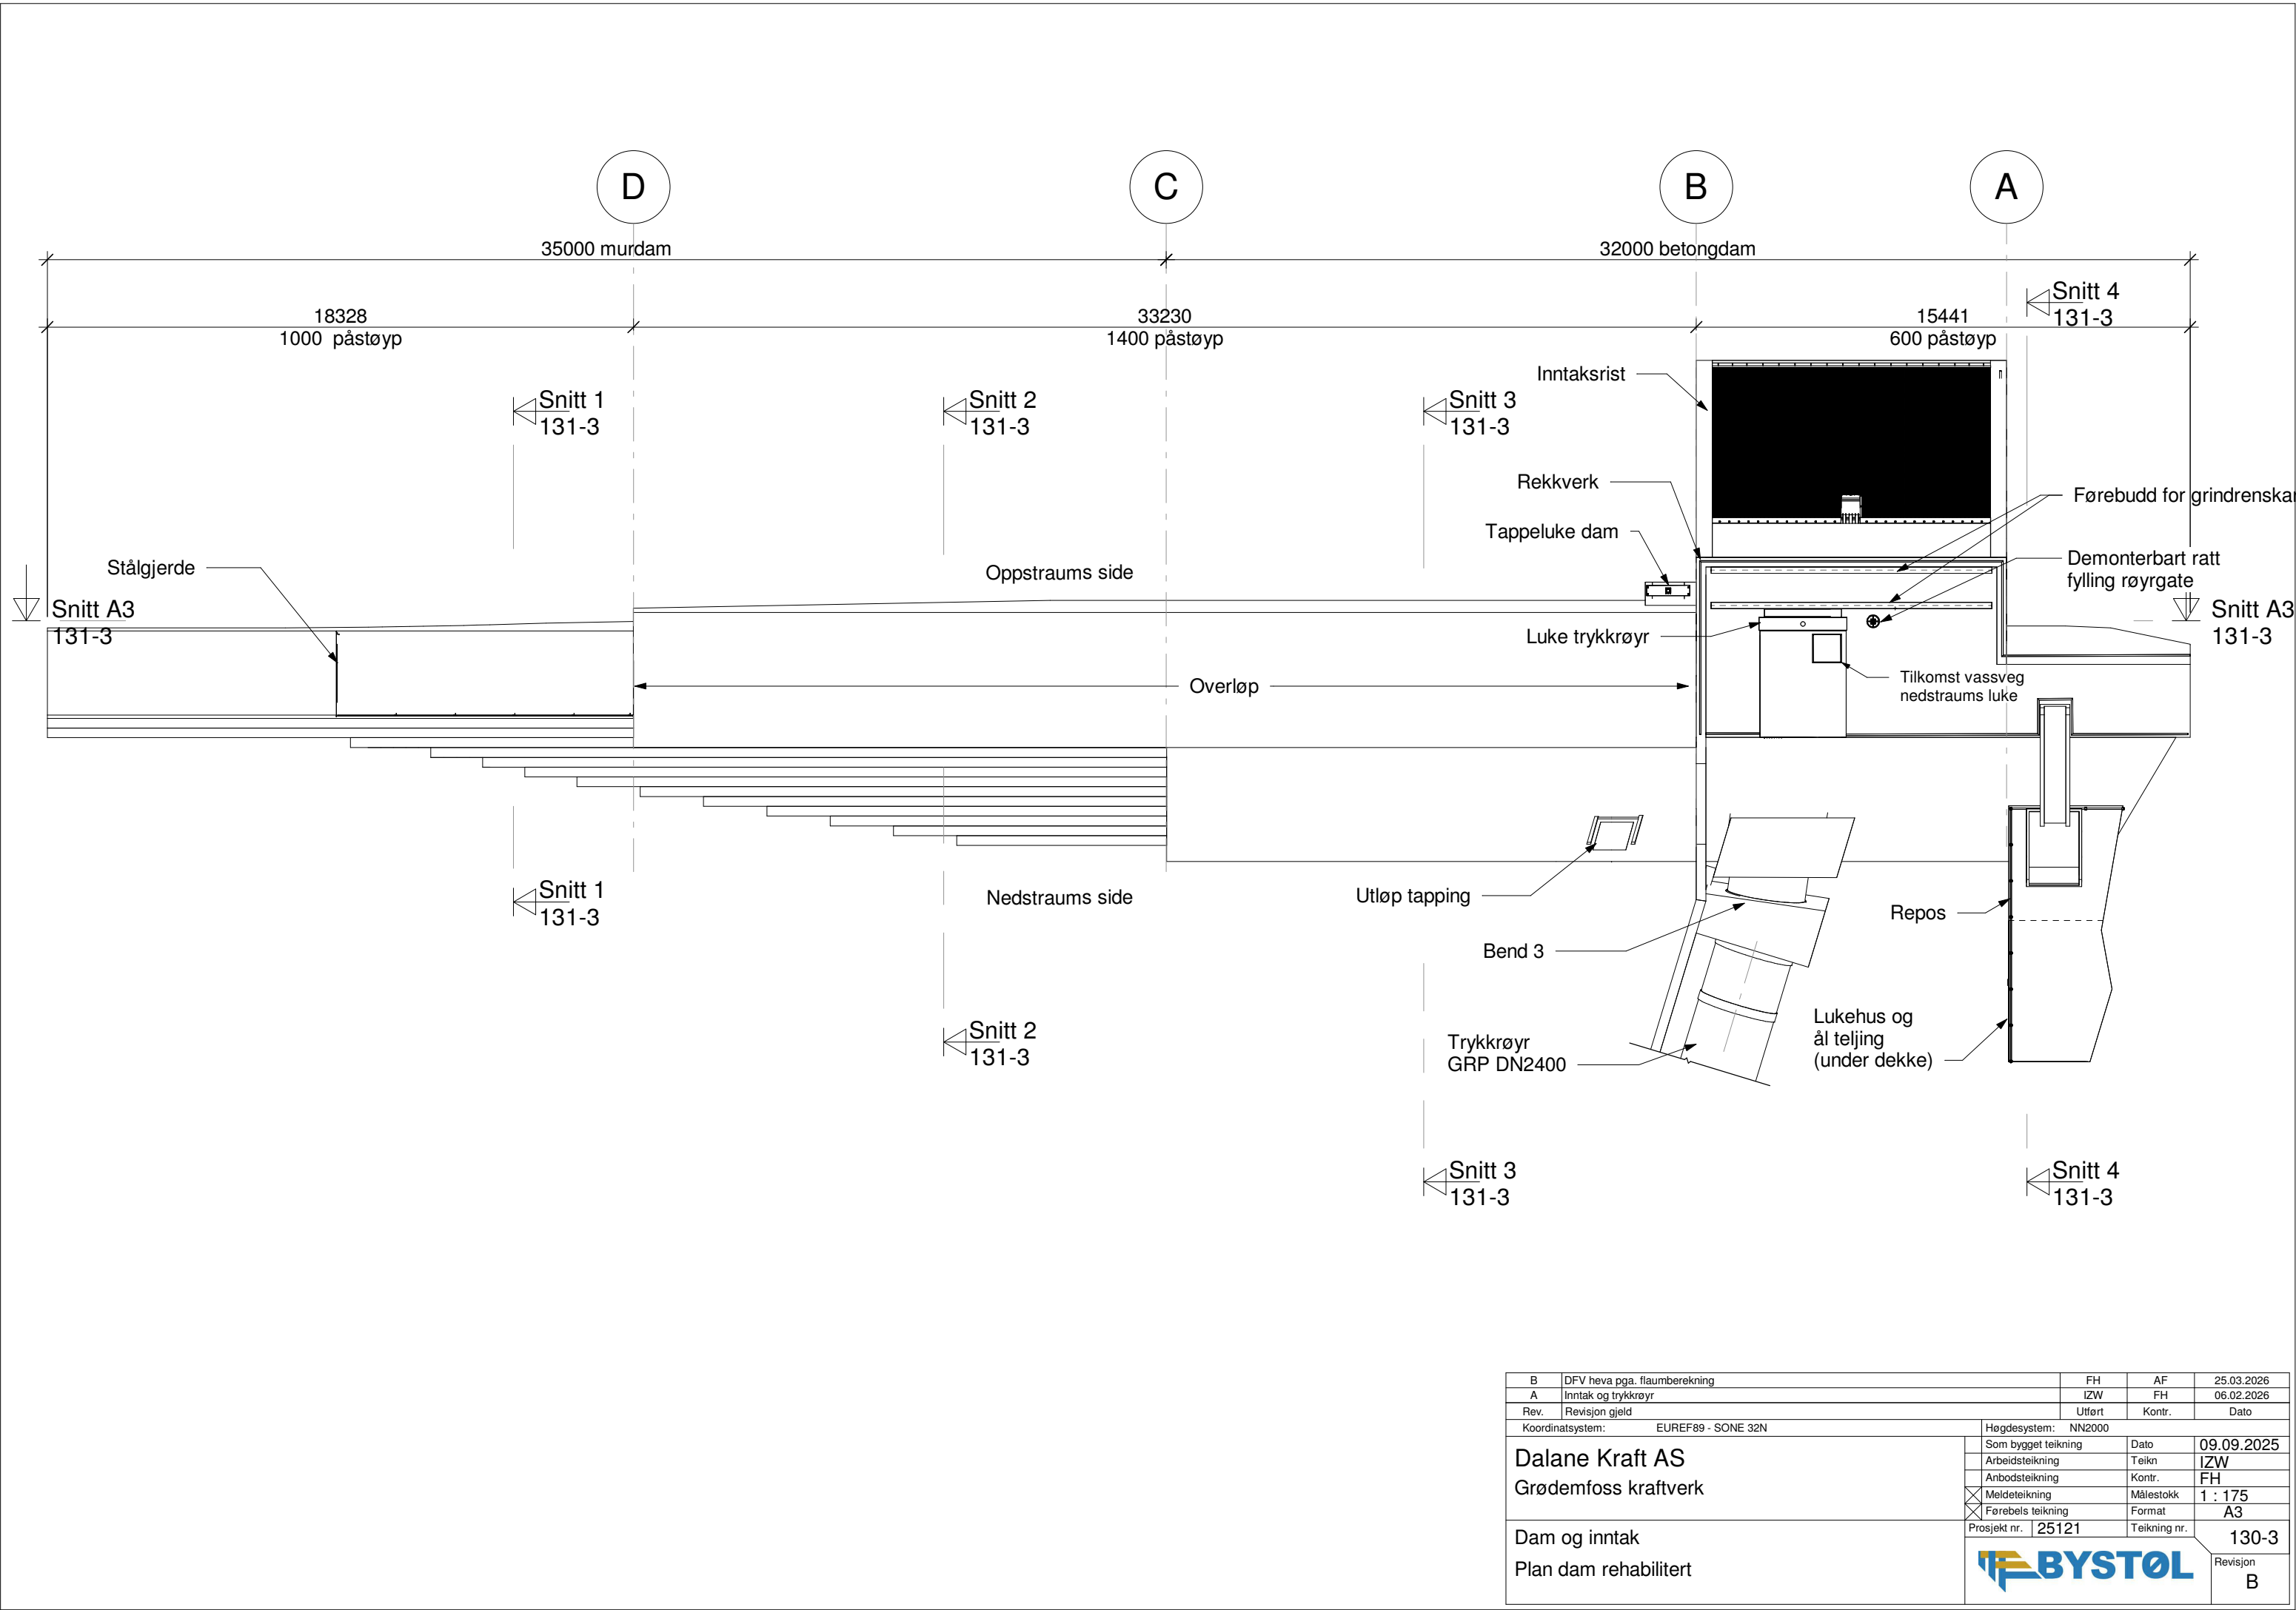

B	DFV heva pga. flaumberekning	FH	AF	25.03.2026
A	Inntak og trykkrøyr	IZW	FH	06.02.2026
Rev.	Revisjon gjeld	Utført	Kontr.	Dato
Koordinatsystem: EUREF89 - SONE 32N		Høgdesystem: NN2000		
Dalane Kraft AS Grødemfoss kraftverk		Som bygget teikning	Dato	09.09.2025
		Arbeidsteikning	Teikn	IZW
		Anbudsteikning	Kontr.	FH
		Meldeteikning	Målestokk	1 : 175
		Førebels teikning	Format	A3
Dam og inntak Plan dam rehabilitert		Prosjekt nr.	25121	Teikning nr. 130-3
				
		Revisjon B		