



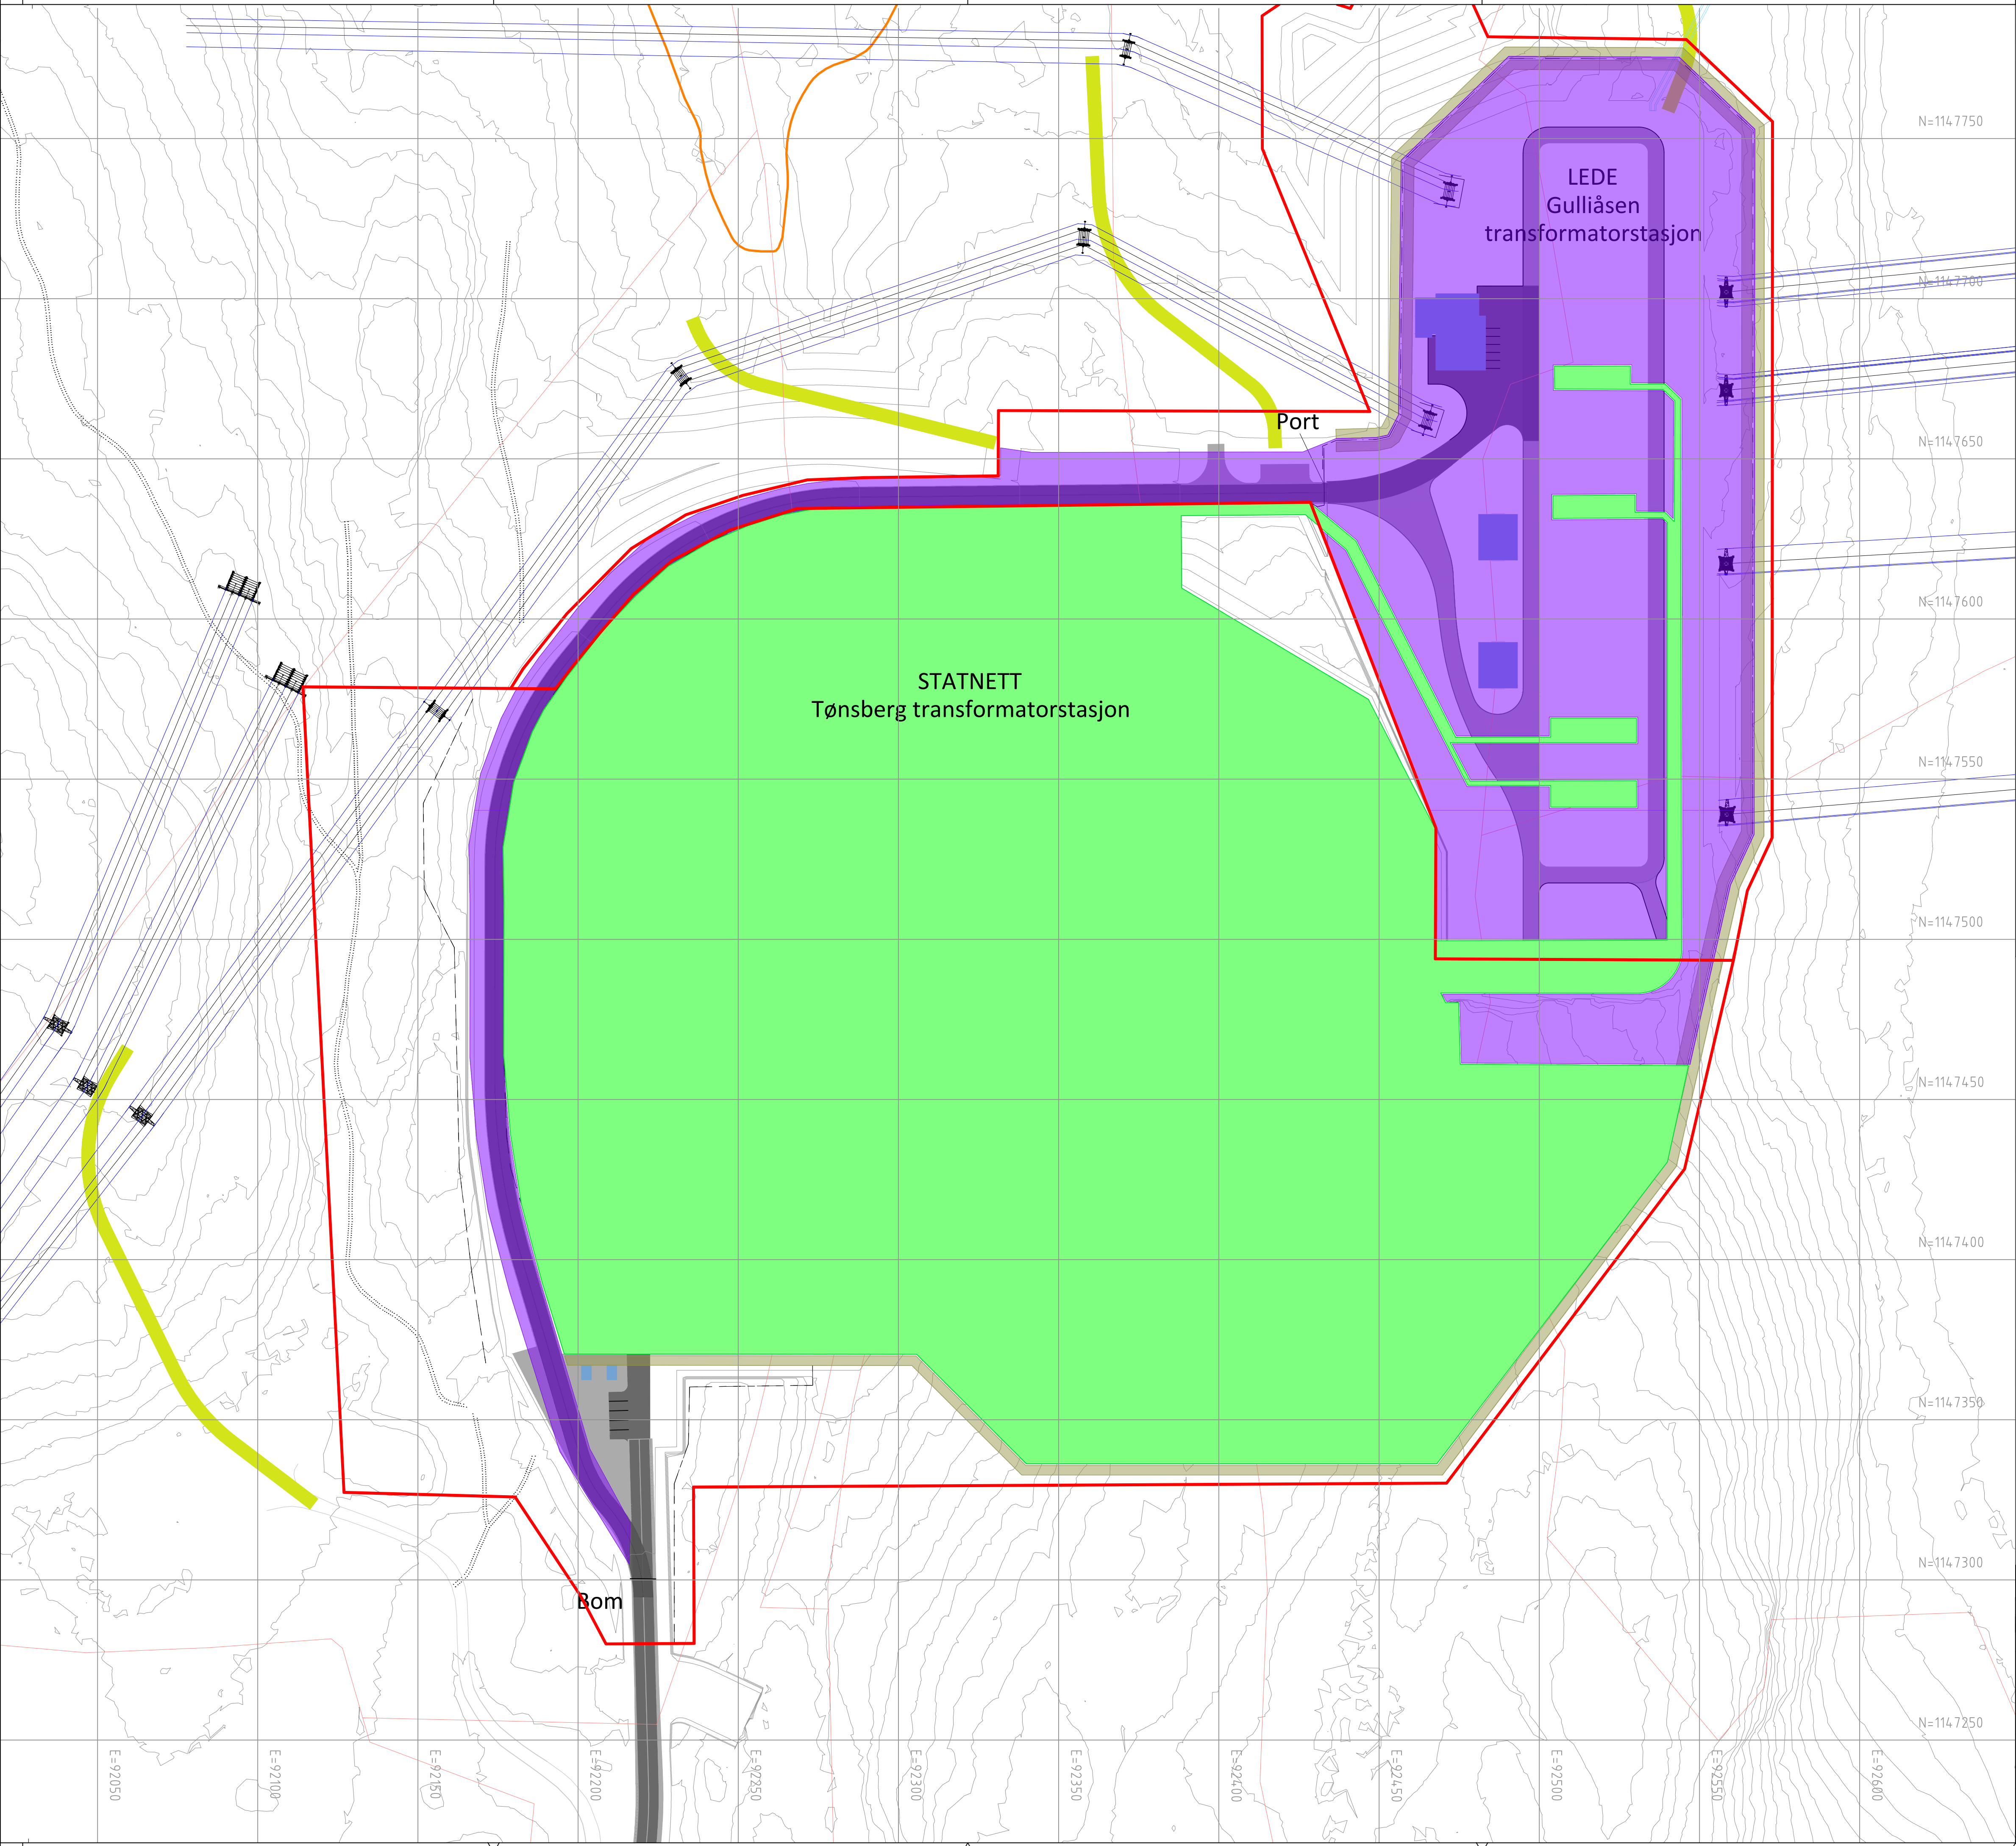

TEGNFORKLARING

- Areal Statnett
- Areal Lede
- Bygninger
- Ledninger
- Gjerde
- Eksisterende eiendomsgrenser
- Foreslått eiendomsgrense

MALESTOKK 1:1000, METER

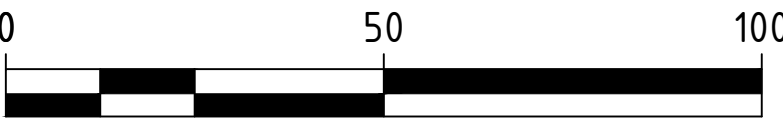

02B	Utgitt for konsesjonssøknad	nolosi	nomael	nostho	19.07.2025
01B	Utgitt for konsesjonssøknad	nolosi	nomael	nostho	04.07.2025
Rev.	Utgivelsesgrunn/Revisjonsbeskrivelse	Utarbeidet	Kontrollert	Godkjent	Dato for godkjenning
Prosjektnummer 301405		Kontraktnummer 10237369-SE-100327			
Tittel 73721-GULLIÅSEN TRANSFORMATORSTASJON				Håsestokk 1:1000	
Situasjonsplan Lede				Koordinatsystem EUREF89 NTM10	
				Høydesystem NN2000	
Byggherre Statnett		Leverandør SWECO		Fagansvarlig nostho	
Gradering K0 - Åpen		Leverandørens dokumentnummer 10237369-Tverr-700003		Utførende nolosi	
Erstatter dokument NA		Dokumentnummer -		Format A1	
				Blad 1/1	