Krossberg

Oppdatert kart okt. 2023

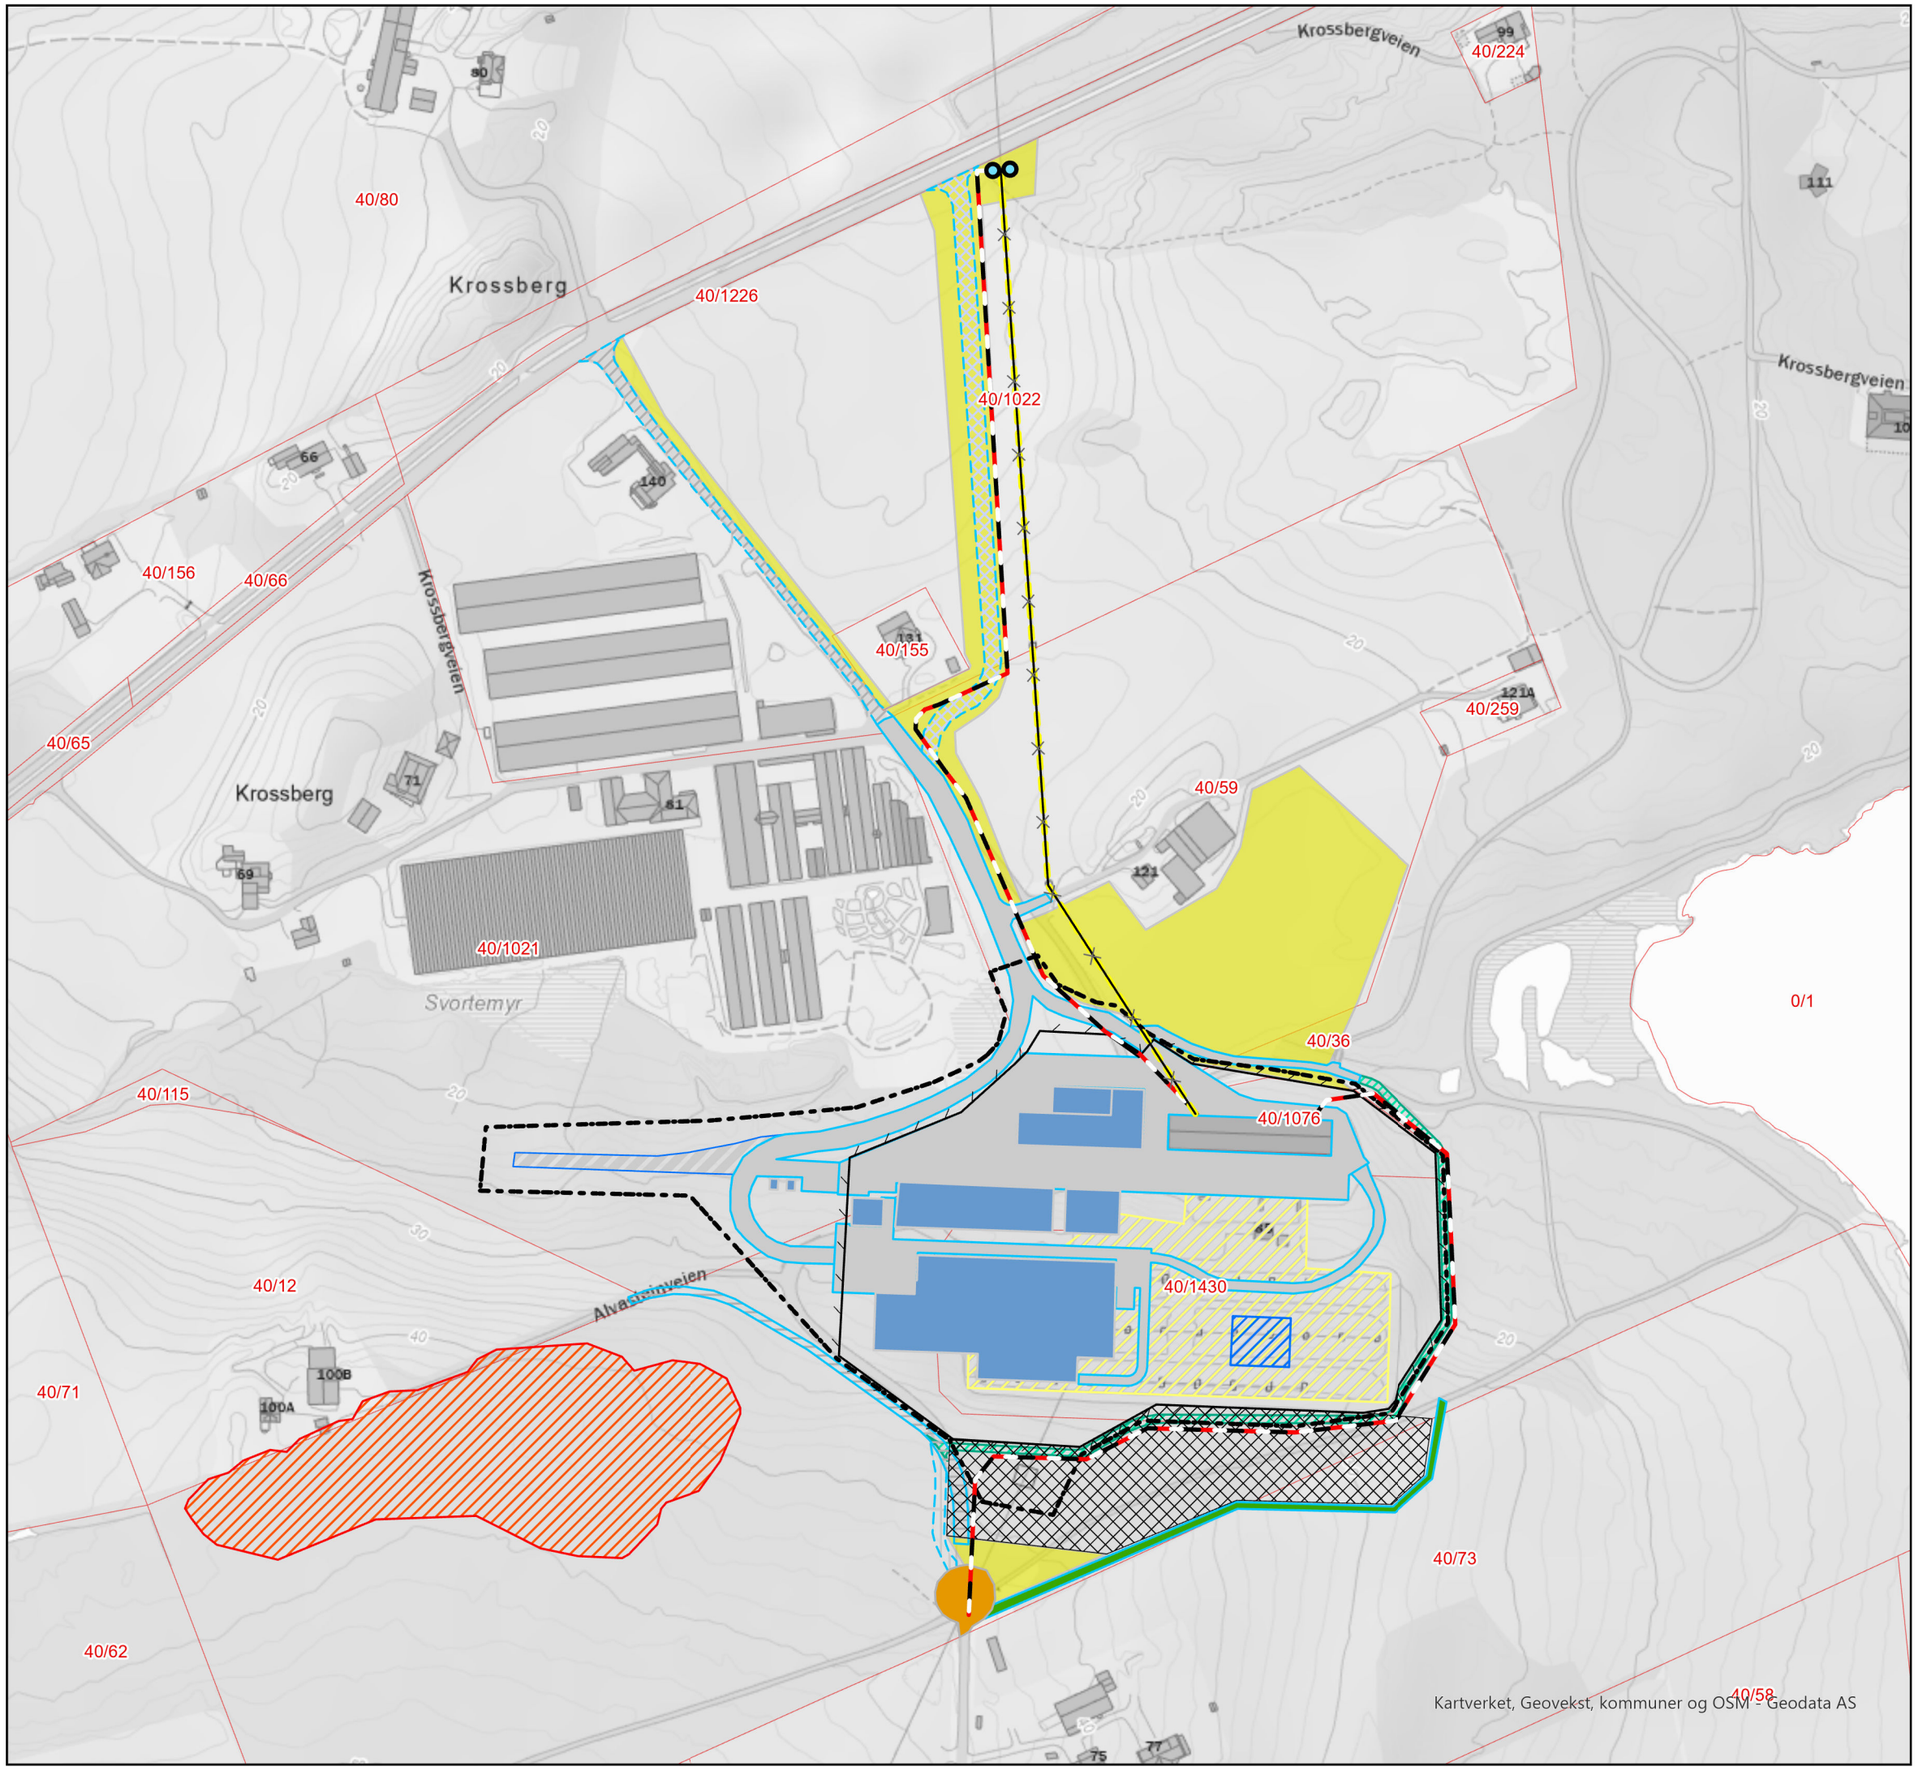

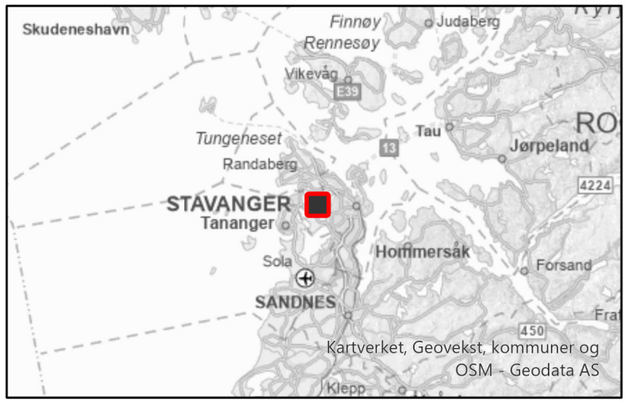

Tegnforklaring

- Mast, planlagt
- Ledning, planlagt revet
- Kabeltrase, planlagt
- Stasjonsgjerde, planlagt
- Eiendomsgrense, planlagt
- Bygg, planlagt
- Koblingsanlegg, midlertidig
- Koblingsanlegg, planlagt
- Elektriske anlegg, planlagt revet
- Nye veier- og parkeringsarealer. permanent
- Veiomlegging Alvasteinveien 100, permanent
- Veiomlegging Alvasteinveien 100, midlertidig
- Vei, eksisterende. Mulig opprusting
- Traktorvei, planlagt
- Anleggsvei, midlertidig
- Turvei, midlertidig
- Ny vei, permanent, revegeteres
- Snuplass, permanent
- Anleggsplass, midlertidig
- Kulturminne
- Eiendomsgrenser

Rev.	Utgivelse-/rev.beskrivelse	Utarbeidet	Kontrollert(SN)	Godkjent	Dato
1.0		larsba	marial	johnbr	04.10.2023

Prosjekt: Krossberg

Tittel: **Oppdatert kart okt. 2023**

Målestokk: **1:2 500**

Koordinatsystem: **WGS 1984 UTM Zone 32N**

Byggherre: Statnett

Leverandør:

Høydereferanse: **NN2000**

Format: **A3**

Gradering: **K0**

Leverandørens dok.nr.

Erstatter dokument:

Dokumentnummer: