
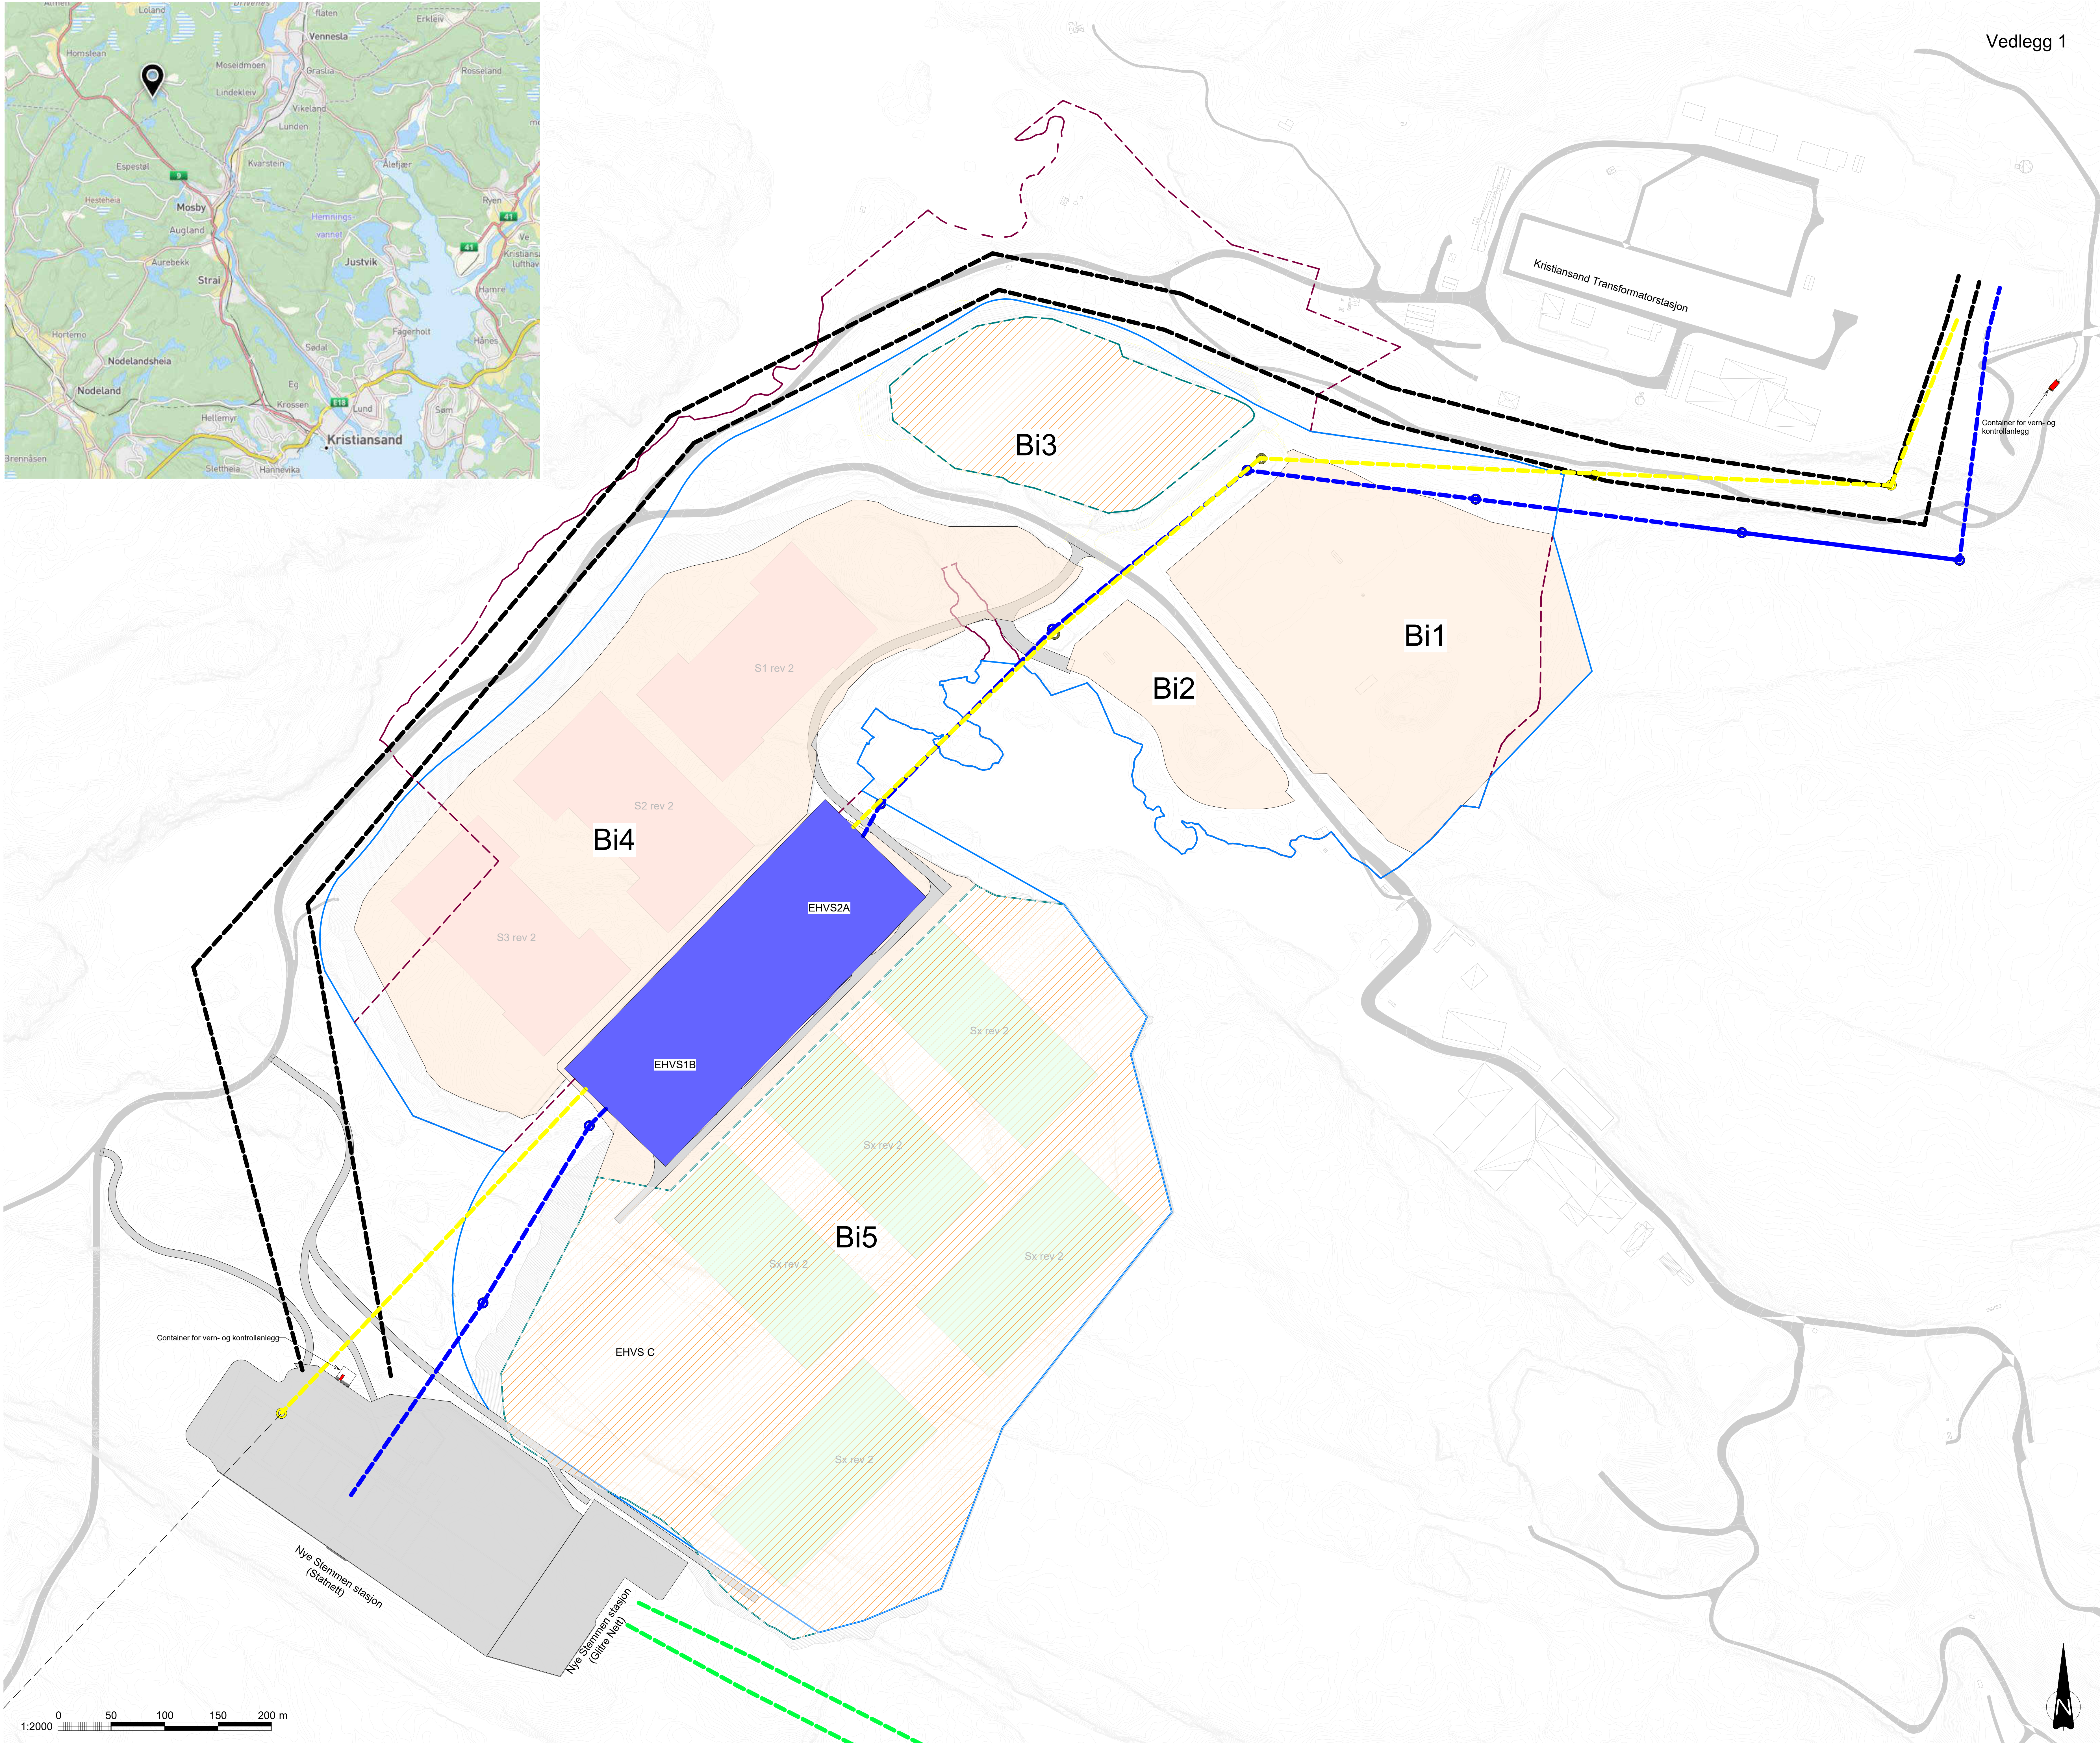


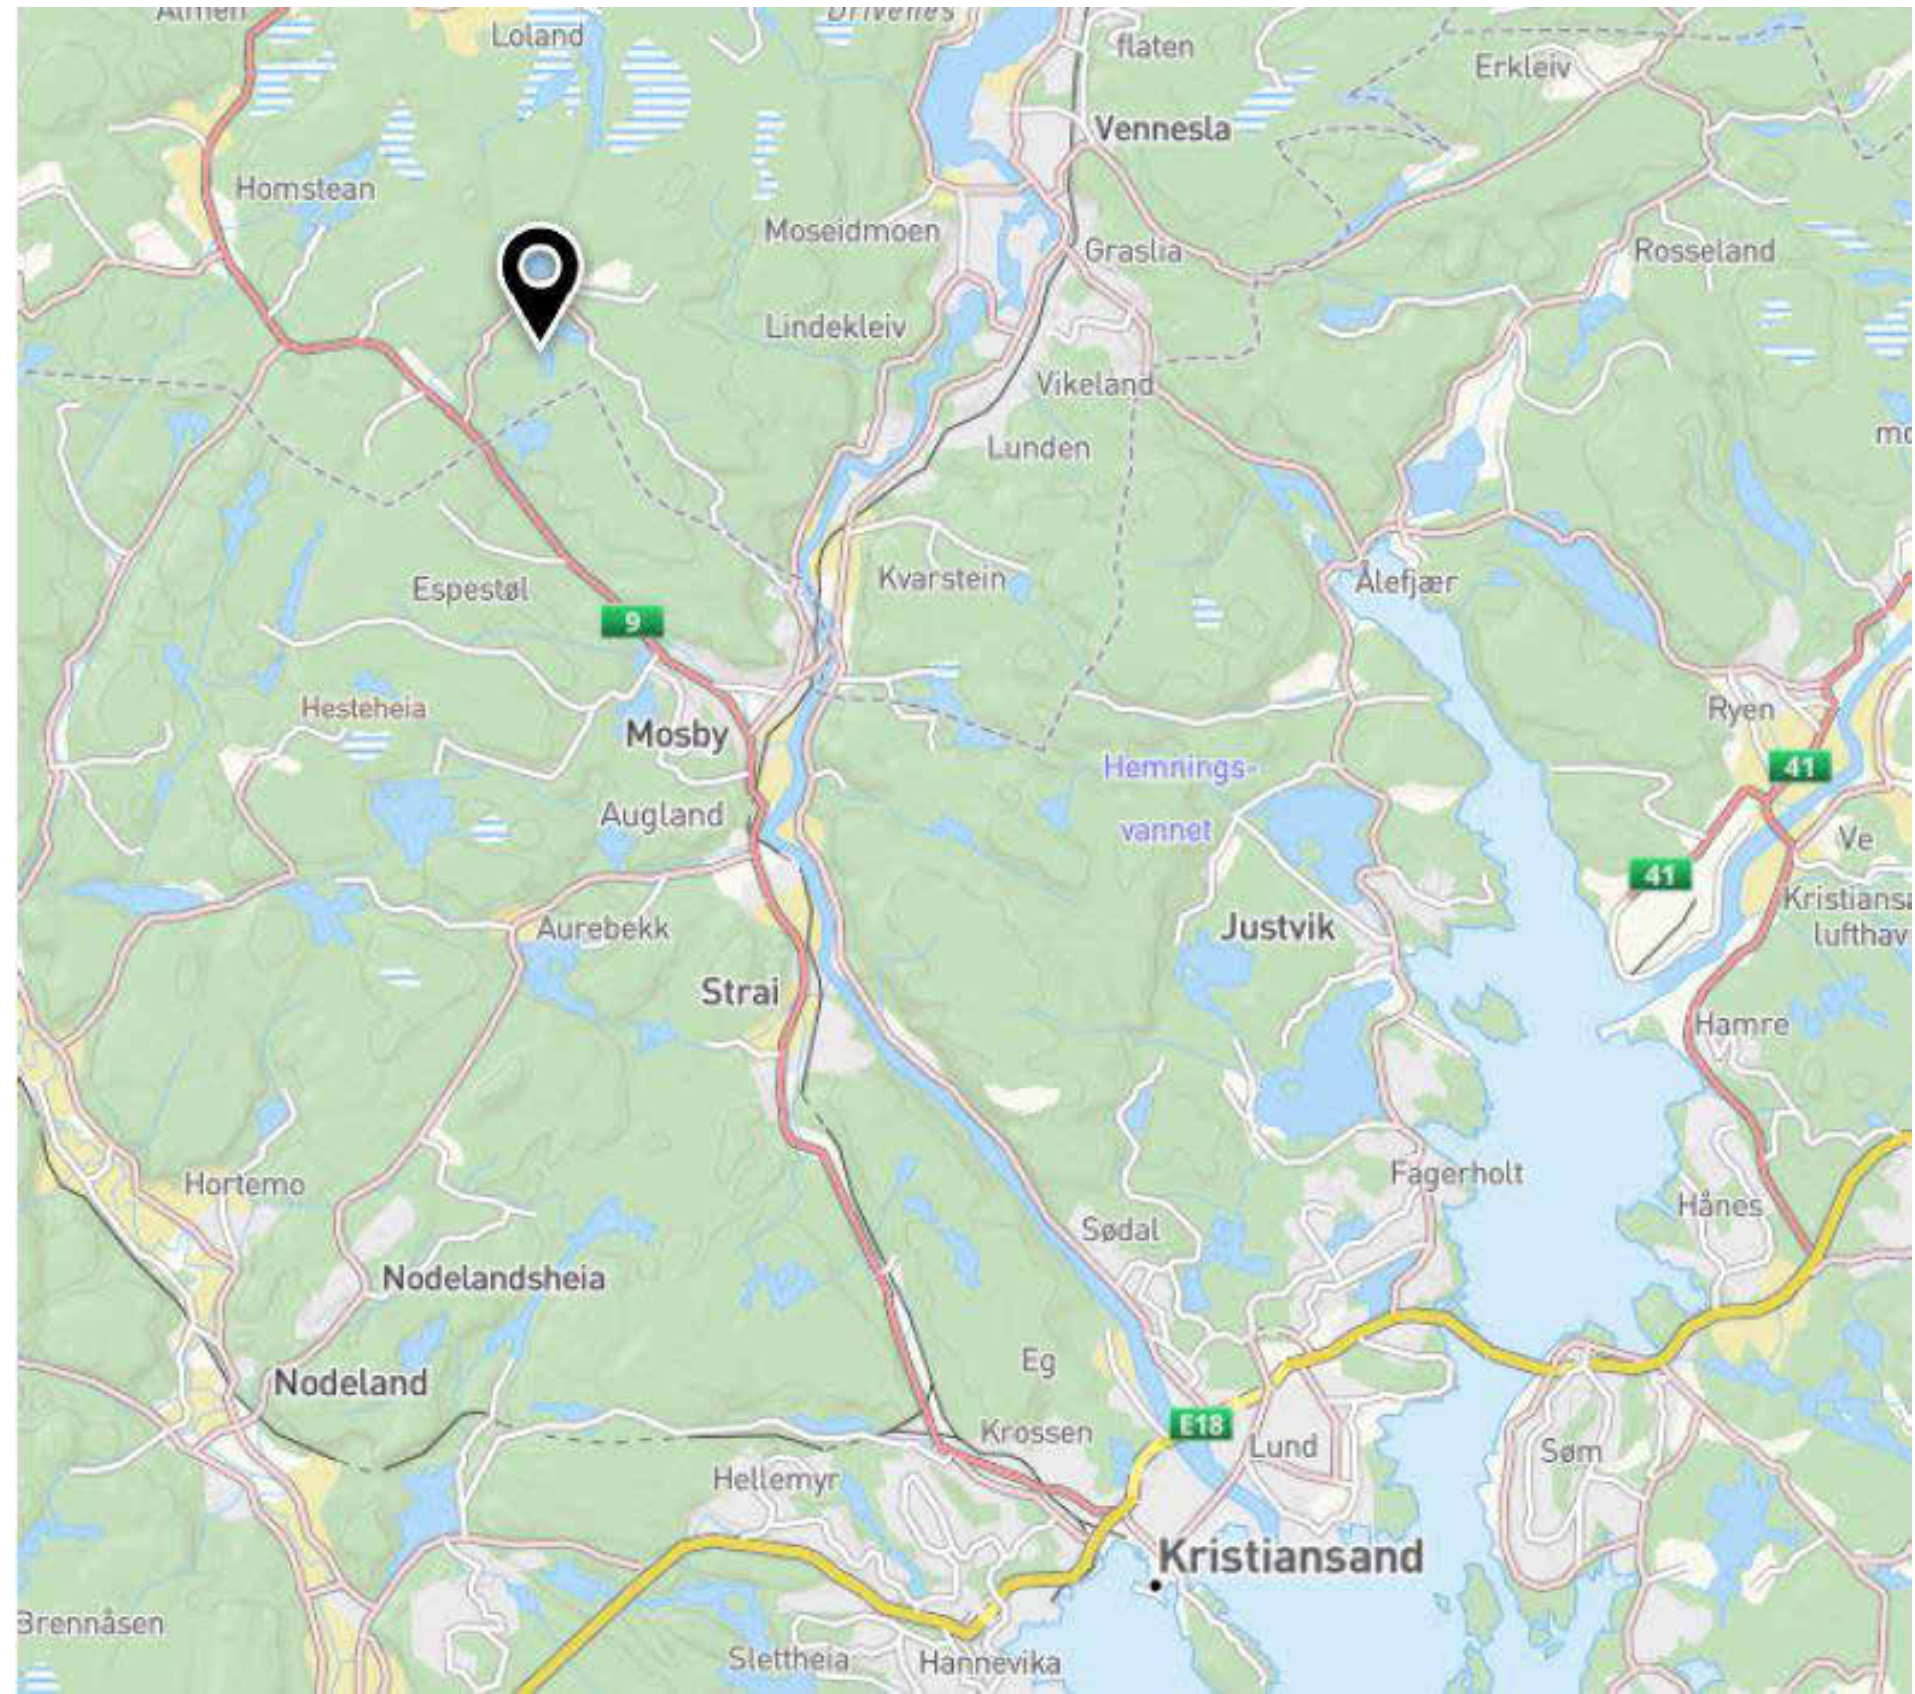

### FORKLARINGER

#### 1. Mastetype - BULK Portalmast (planopphegg)

Tomt nye trafostasjoner EHVS A og EHVS B

Tomt mulig ny fremtidig trafostasjon EHVS C

Mulig plassering av bygninger på område Bi5

Mulig plassering av bygninger på område Bi4

Veg

Container kontrollanlegg Bulk

Riggareal Bi4, Bulk og Statnett

Konsesjonssøkt 420 kV trase, BULK

Mast, ny omsøkt BULK

Ekstisterende 420 kV trase, rives

Mast, rives

Mast, vurderes gjenbrukt BULK

132 kV jordkabel

Konsesjonssøkt trase, Statnett

Dagens grense, områdekonsesjon Bulk

Ørnsket utvidet områdekonsesjon Bulk

Konsesjonssøkt trase, Giltre

Reguleringsgrense

BULK TOMTEAREAL (Plan ID 2015004):

Bi1

Bulk, utviklet område

Bi2

Bulk, utviklet område

Bi3

Bulk, område for fremtidig utvikling



Bi4

Bulk, planert område, ikke utbygd

Bi5

Bulk, område for fremtidig utvikling

Geospasialdata projection: UTM32, NN 2000

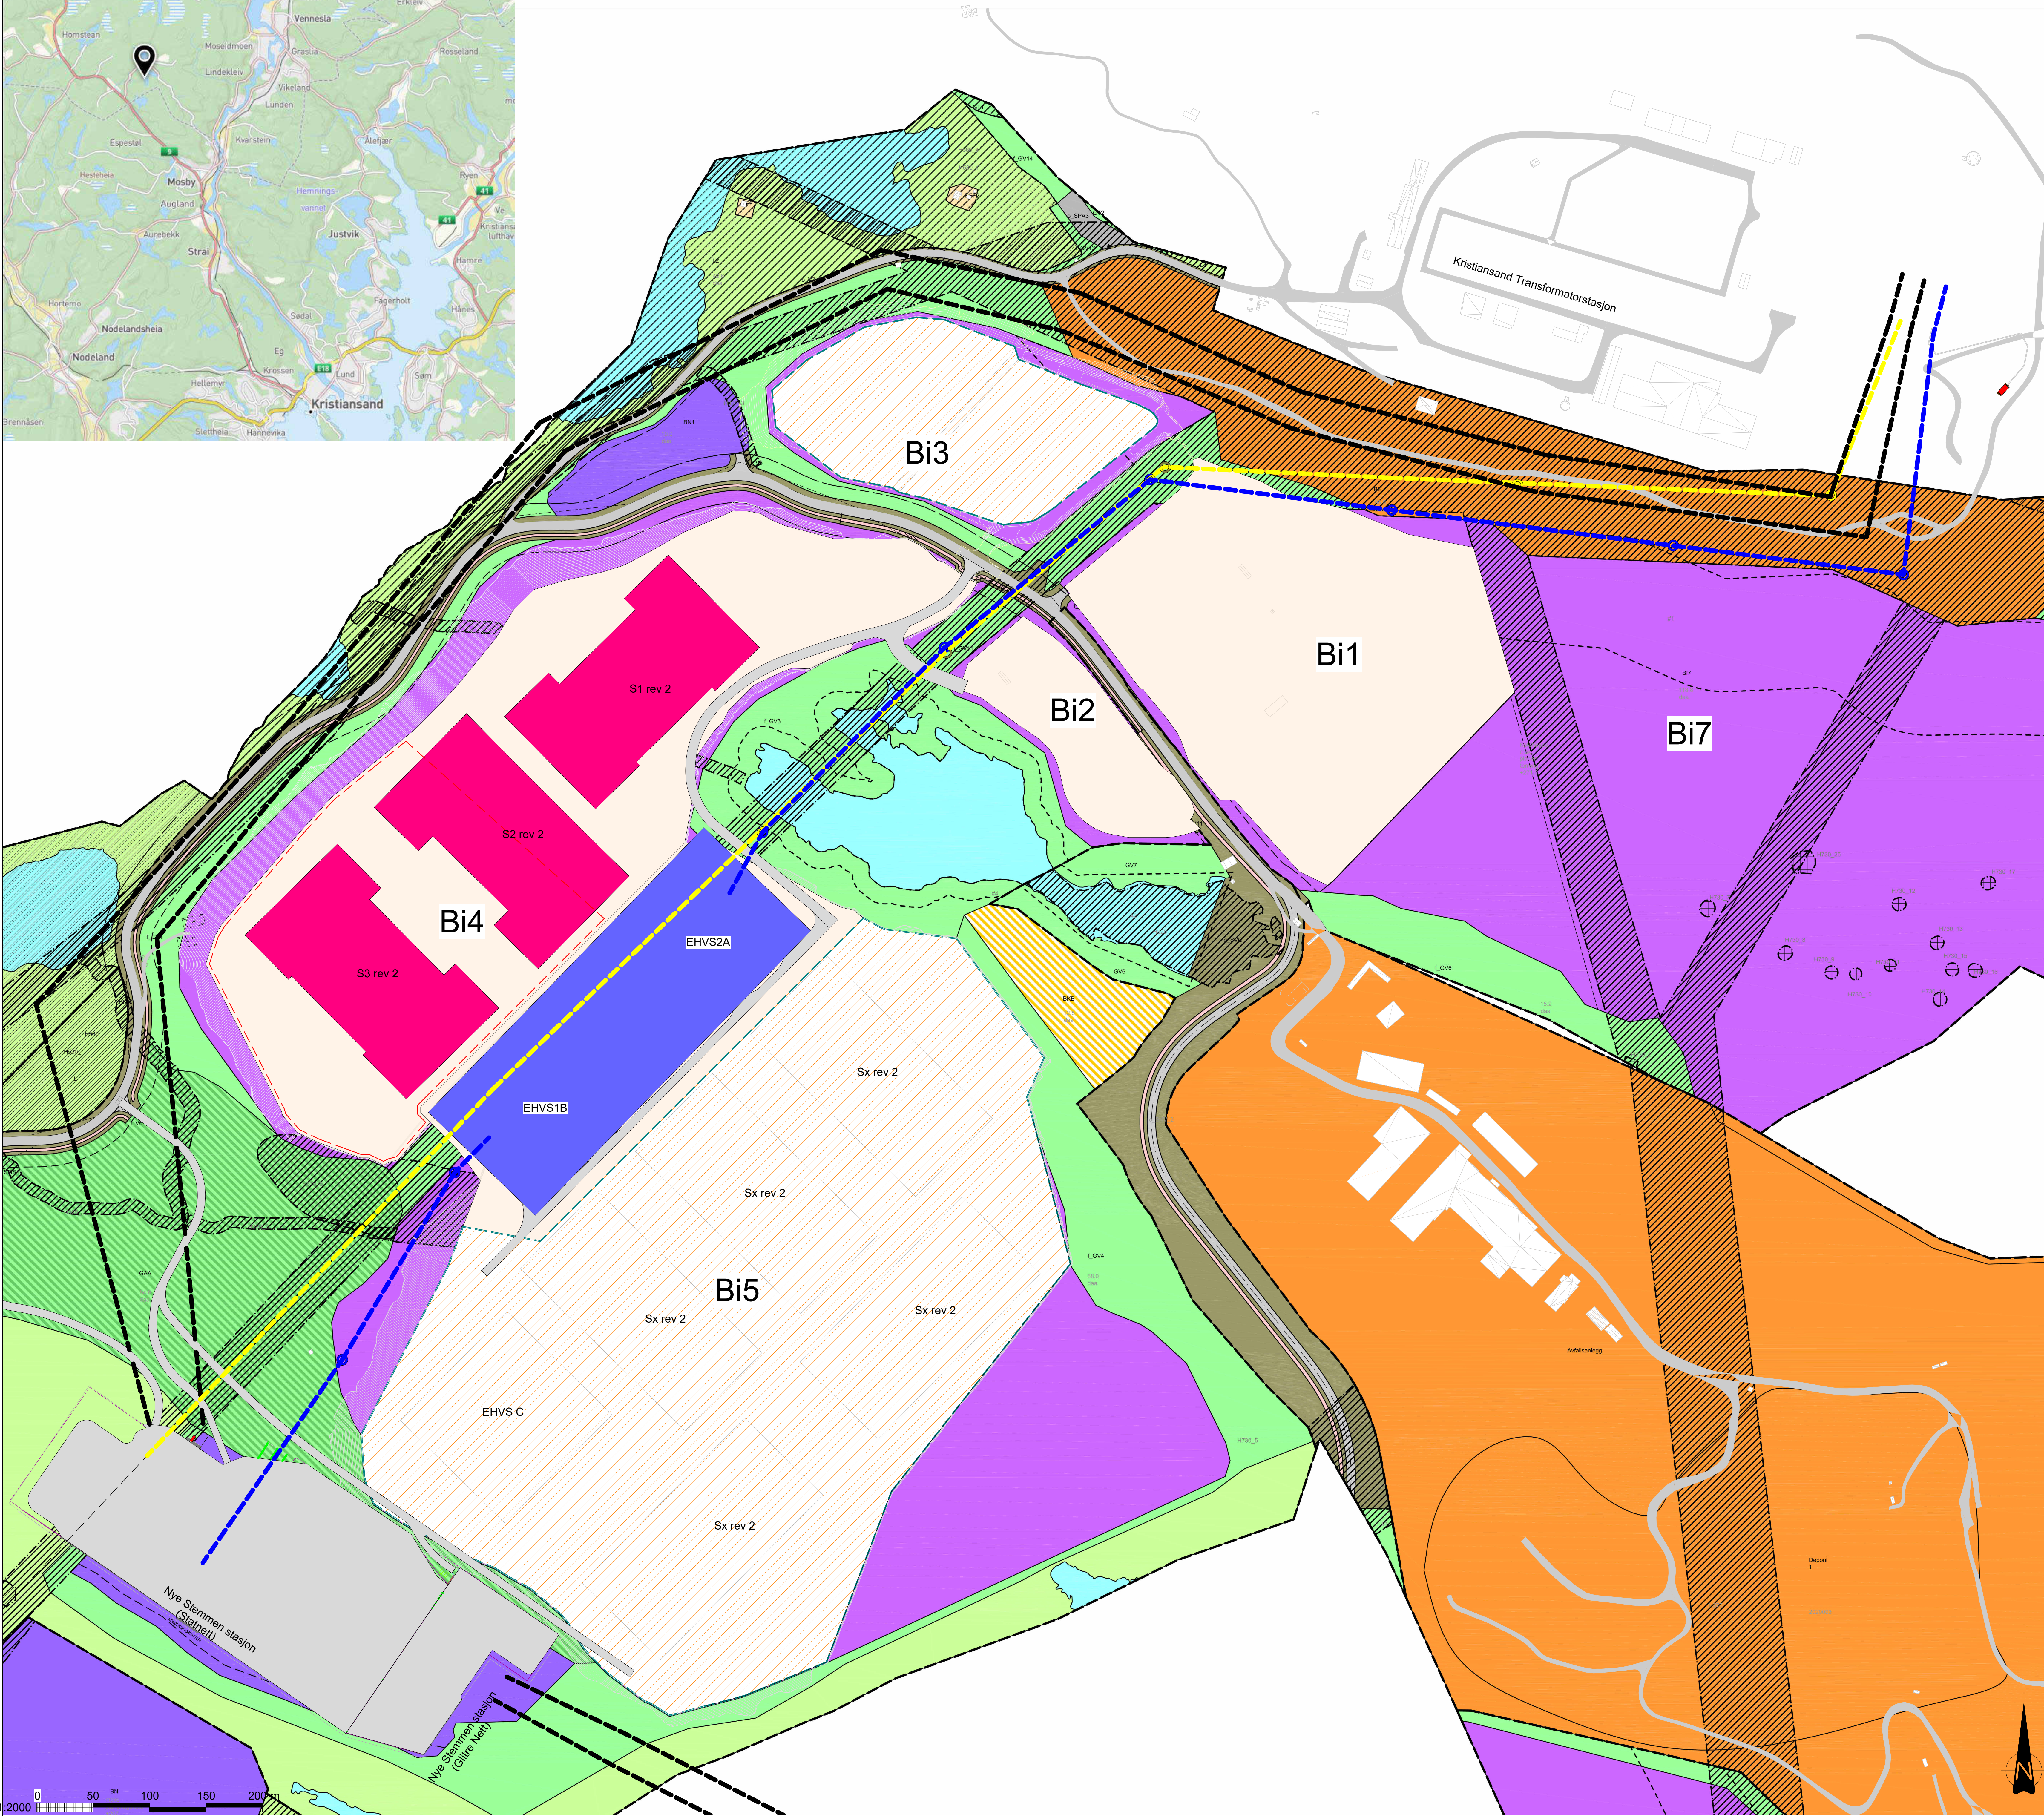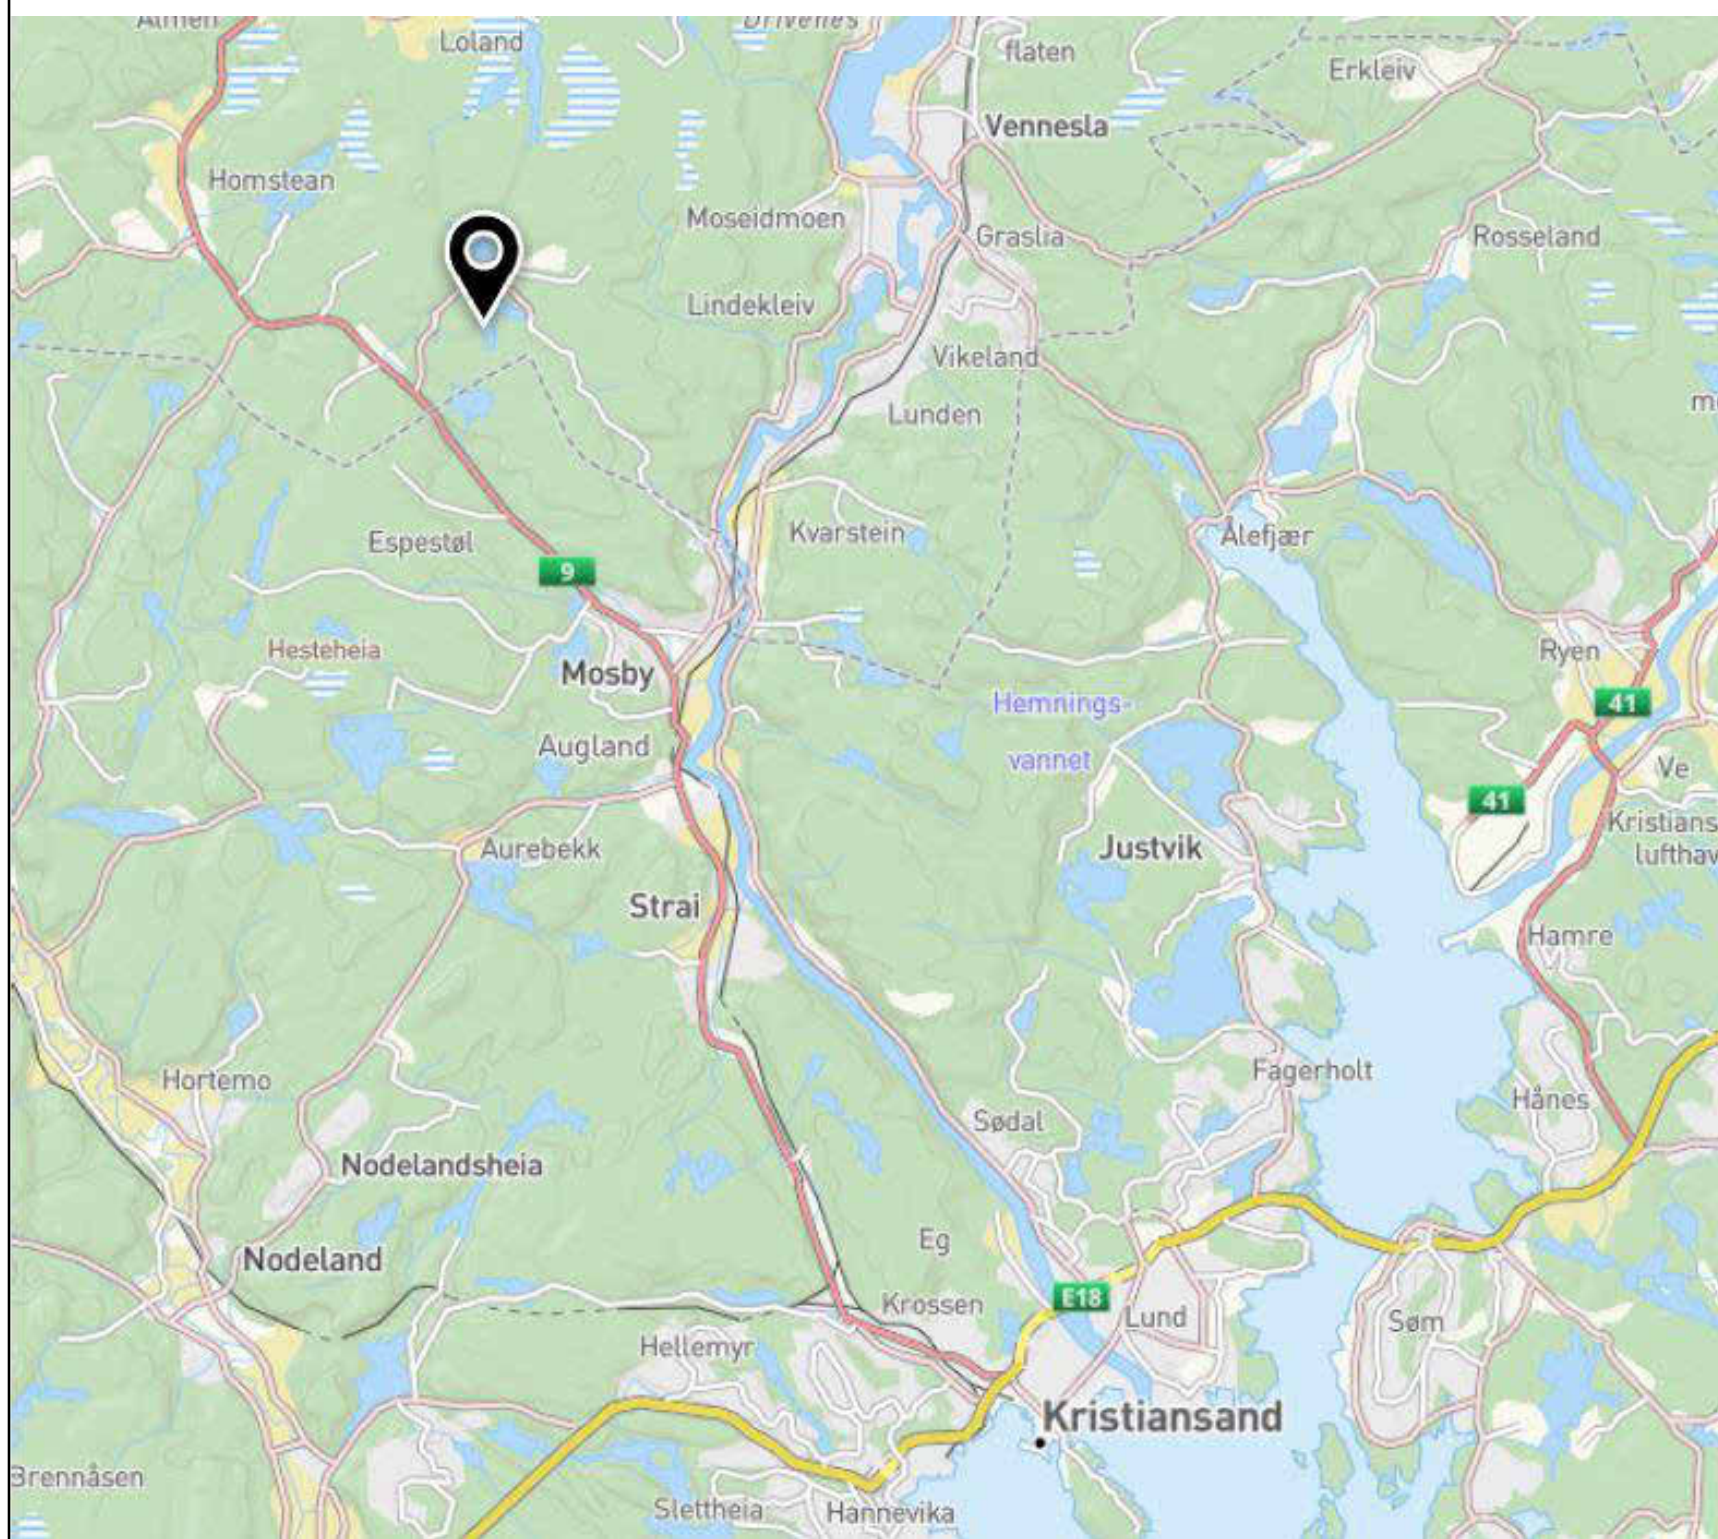

FORKLARINGER BULK

1. Mastetype - BULK Portalmast (planoppheg)

- Tomt nye trafostasjoner EHVS A og EHVS B
- Tomt mulig ny fremtidig trafostasjon EHVS C
- Mulig plassering av bygninger på område Bi5
- Mulig plassering av bygninger på område Bi4
- Veg
- Container kontrollanlegg Bulk
- Riggareal Bi4, Bulk og Statnett
- Konsesjonssekt 420 KV trase, BULK
- Mast, ny omsøkt BULK
- Eksisterende 420 KV trase, rives
- Mast, rives
- Mast, vurderes gjenbrukt BULK
- 132 KV jordkabel
- Konsesjonssekt trase, Statnett
- Dagens grense, områdekonsesjon Bulk
- Konsesjonssekt trase, Giltre

BULK TOMTEAREAL:

- Bi1 Bulk, utviklet område
- Bi2 Bulk, utviklet område
- Bi3 Bulk, område for fremtidig utvikling
- Bi4 Bulk, planert område, ikke utbygd
- Bi5 Bulk, område for fremtidig utvikling

TEGNFORKLARING KART  
REGULERINGSPLAN

Plan ID 2015004

- Kommuneplan/Kommunedelplan
- Boligbebyggelse - nåværende
- Næringsbebyggelse - fremtidig
- Andre typer bebyggelse - nåværende
- LNFR-areal - nåværende
- LNFR-areal, Spredt fritidsbebyggelse
- Bruk og vern av sjø og vassdrag m.v.
- Vann - framtidig
- Felles for kommuneplan PBL 1985 c
- Planområde
- Planens begrensning
- Grense for arealformål
- Turveg/furdrag - framtidig
- Kommunedelplan - påskrift
- Reguleringsplan PBL 2008
- Sikringsonegrense
- Angitthensyngrense
- Båndlegginggrense nåværende
- Bestemmelsegrense
- Bestemmelsegrense for midlertidig
- Regulert høyde
- Boligbebyggelse
- Fritidsbebyggelse - fritidsgående
- Næringsbebyggelse
- Industri
- Energianlegg
- Renovasjonsanlegg
- Annens særskilt angitt bebyggelse
- Kombinert bebyggelse og anlegg
- Veg
- Kjøreveg
- Fortau
- Gang/sykkelveg
- Annens veggrunn - grøntareal
- Parkering
- Turveg
- Vegetasjonsskjerm
- Kombinerte grønnstrukturformål
- LNFR-areal for nødvendige tiltak f.c.
- Friluftsområde i sjø og vassdrag
- Faresone - Ras- og skredfare
- Faresone - Flomfare
- Faresone - Høyspenningsanlegg (i)
- Sikringsone - Frisikt
- Angitthensyngrense - Hensyn friluft
- Angitthensyngrense - Bevaring natur
- Båndlegging etter lov om kulturmiljø
- Bestemmelseområde
- Bestemmelseområde-Midlertidig
- Felles for reguleringsplan PBL 1985
- Regulerings- og bebyggelsesplaner
- Planens begrensning
- Formåls grense
- Faresonegrense
- Bygggrense
- Bebyggelse som forutsettes fjernet
- Regulert senterlinje
- Friskitlinje
- Tunnel
- Målestil/Avstandslinje
- Avkjørsel
- Påskrift feltnavn
- Påskrift reguleringsformål/arealformål
- Påskrift areal
- Påskrift bredde
- Påskrift høyde
- Regulerings- og bebyggelsesplan

Geospasialdata projection: UTM32, NN 2000

|   |                                                                                       |                |                                                                                       |           |          |
|---|---------------------------------------------------------------------------------------|----------------|---------------------------------------------------------------------------------------|-----------|----------|
| J01   | 2025-01-29                                                                            | For konsesjon  | EivHoe                                                                                | GroHol    | TorEgg   |
| Rev.   | Dato                                                                                  | Beskrivelse    | Utstedt                                                                               | Fagformål | Godkjent |
| Dette dokumentet er utarbeidet av Norconsult AS som del av det oppdraget som fremgår nedenfor. Oppdragsnr. (Interne Norconsult AS):                                                |                                                                                       |                |                                                                                       |           |          |
| Dokumentet må bare benyttes til det formål som oppdragsavtalen beskriver, og må ikke kopieres eller gjøres tilgjengelig på annen måte eller i denne utarbeidelse er formidlet til: |                                                                                       |                |                                                                                       |           |          |
| NO 1 UTILITIES   |                                                                                       |                |  |           | 1:2000   |
| P230 N01 HV   |                                                                                       |                |                                                                                       |           |          |
| SITUASJONSKART MED REGULERINGSPLAN   |                                                                                       |                |                                                                                       |           |          |
| Norconsult   |  | 52309455       | B-10-00-03                                                                            | J01       |          |
| Oppdragsnummer   |                                                                                       | Tegningsnummer |                                                                                       | Revisjon  |          |